


INFISSI ESTERNI PIANO TERRA			
VANO	TIPOLOGIA	SUPERFICI (mq)	SISTEMA
10	0,87 x 1,13	0,98	1 ante a vasistas
	1,01 x 1,3	1,31	1 ante a vasistas
	4,07 x 0,95	3,86	4 ante a vasistas
11	1,30 x 2,00	2,6	1 ante a vasistas
13	2 x 1,27 x 2,00	5,08	2 ante scorrevoli
	1,28 x 2,00	2,56	2 ante scorrevoli
14	2 x 1,27 x 2,00	5,08	2 ante scorrevoli
	1,26 x 2,00	2,52	2 ante scorrevoli
	1,26 x 2,00	2,52	2 ante scorrevoli
	1,27 x 2,00	2,54	2 ante scorrevoli
15	1,28 x 2,00	2,56	2 ante scorrevoli
	2 x 1,27 x 2,00	5,08	2 ante scorrevoli
16	1,28 x 2,00	2,56	2 ante scorrevoli
	4 x 0,98 x 0,93	3,64	1 ante a vasistas
17	3,97 x 0,93	3,69	4 ante a vasistas

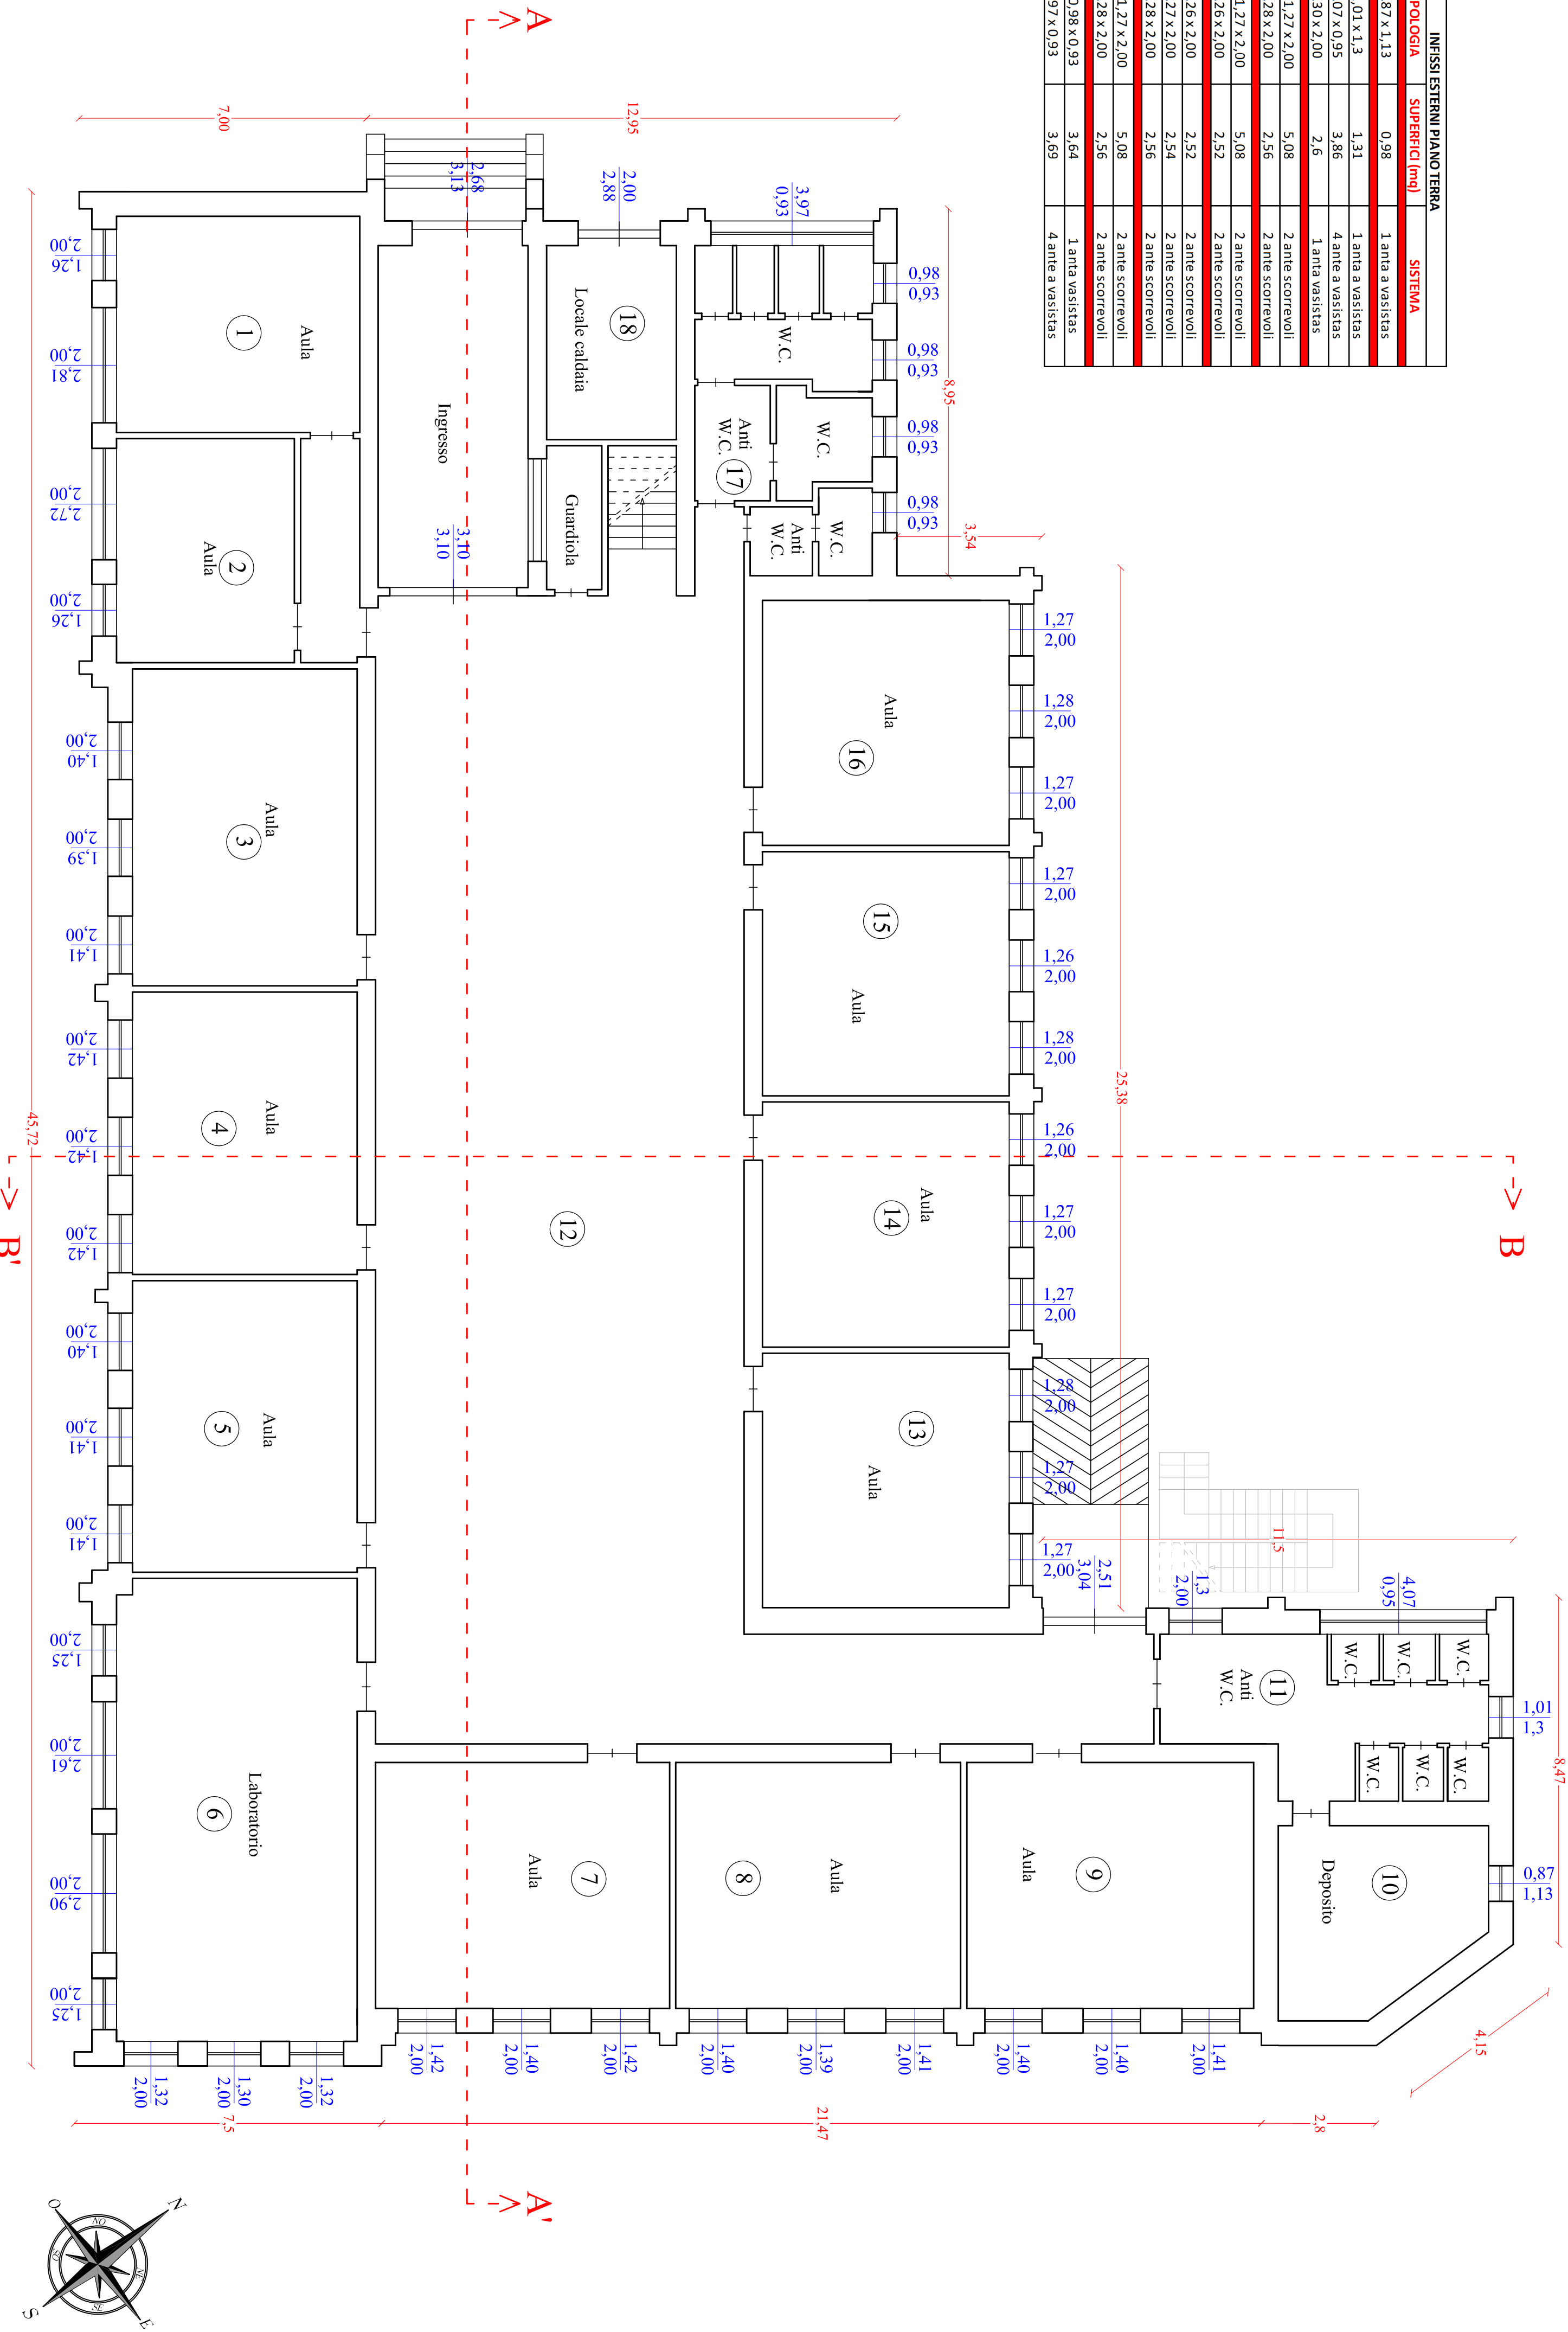

FONDI STRUTTURALI EUROPEI 2007-2013

Ministero dell'istruzione, dell'Università e della Ricerca
Dipartimento per gli Affari Internazionali - Ufficio IV
Programmazione e gestione dei fondi strutturali europei
e nazionali per lo sviluppo e la coesione sociale

FONDO EUROPEO PER LO SVILUPPO REGIONALE
PON2007-2013 "AMBIENTI PER L' APPRENDIMENTO"
Asse II - Qualità degli ambienti scolastici
Obiettivo C- Azione C1 "Interventi per il risparmio energetico"



STAZIONE APPALTANTE: Istituto Comprensivo Statale "L. Pirandello"
ENTE PROPRIETARIO: Comune di Canticini
OGGETTO: LAVORI PER LA REALIZZAZIONE DI COIBENTAZIONE SUI MURI ESTERNI E DI SOSTITUZIONE DEGLI INFISSI ESTERNI

LIVELLO PROGETTUALE
TITOLO DELLA TAVOLA

PROGETTO ESECUTIVO
PIANTA PIANO TERRA: PROGETTO

Prof.ssa Giovanna Pisano

CODICE PROGETTO
0 2 7 2 0 1 4

Scala
1:100

Allegato
4.1

Rev.
0

II. PROGETTISTA
Dott. Ing. Luigi Bericciacqua

Supporto al R.U.P.
Geom. Giovanni Faldetta

studio per l'ingegneria - Via Aldo Moro n.3 - 92024 Canticini (AG)
Email - ing.luigibericciacqua@gmail.com - Tel/fax 0922859173
mob.3474738812 - P.IVA 02402630848