

Committente  
COMUNE DI CANICATTI

DOCUMENTO  
ELABORATO AI SENSI DELL'ART. 100 DEL D. LGS. 81/2008  
COORDINATO CON IL D. LGS. 3 AGOSTO 2009, N° 106 E CON I  
CONTENUTI MINIMI PREVISTI ALL'ALLEGATO XVI  
- PLANIMETRIA DEL CANTIERE -

PSC elaborato per Progetto per la sistemazione di Via Valdoni (2° tratto) Stralcio di completamento  
per conto di COMUNE DI CANICATTI  
presso il cantiere di Via Valdoni  
in data 07/03/2019

CITTA' DI CANICATTI  
UFFICIO TECNICO


Parere Tecnico n. A2 del 19 APR. 2019

Viso si esprime parere favorevole all'approvazione del  
PROGETTO ai sensi dell'art. 5 della L.R. 12/07/2011  
n. 12 e dell'art. 24 della L.R. n. 8 del 2016 di  
recupero del D.L. 18/04/2016 n. 50 e successive  
modifiche ed integrazioni per l'importo complessivo di  
€. 63.700,00  
Canicatti il

Il R.S.P.  
Geom. Giovanni Faldetta



Il coordinatore  
Ing. Giuseppino Meiti

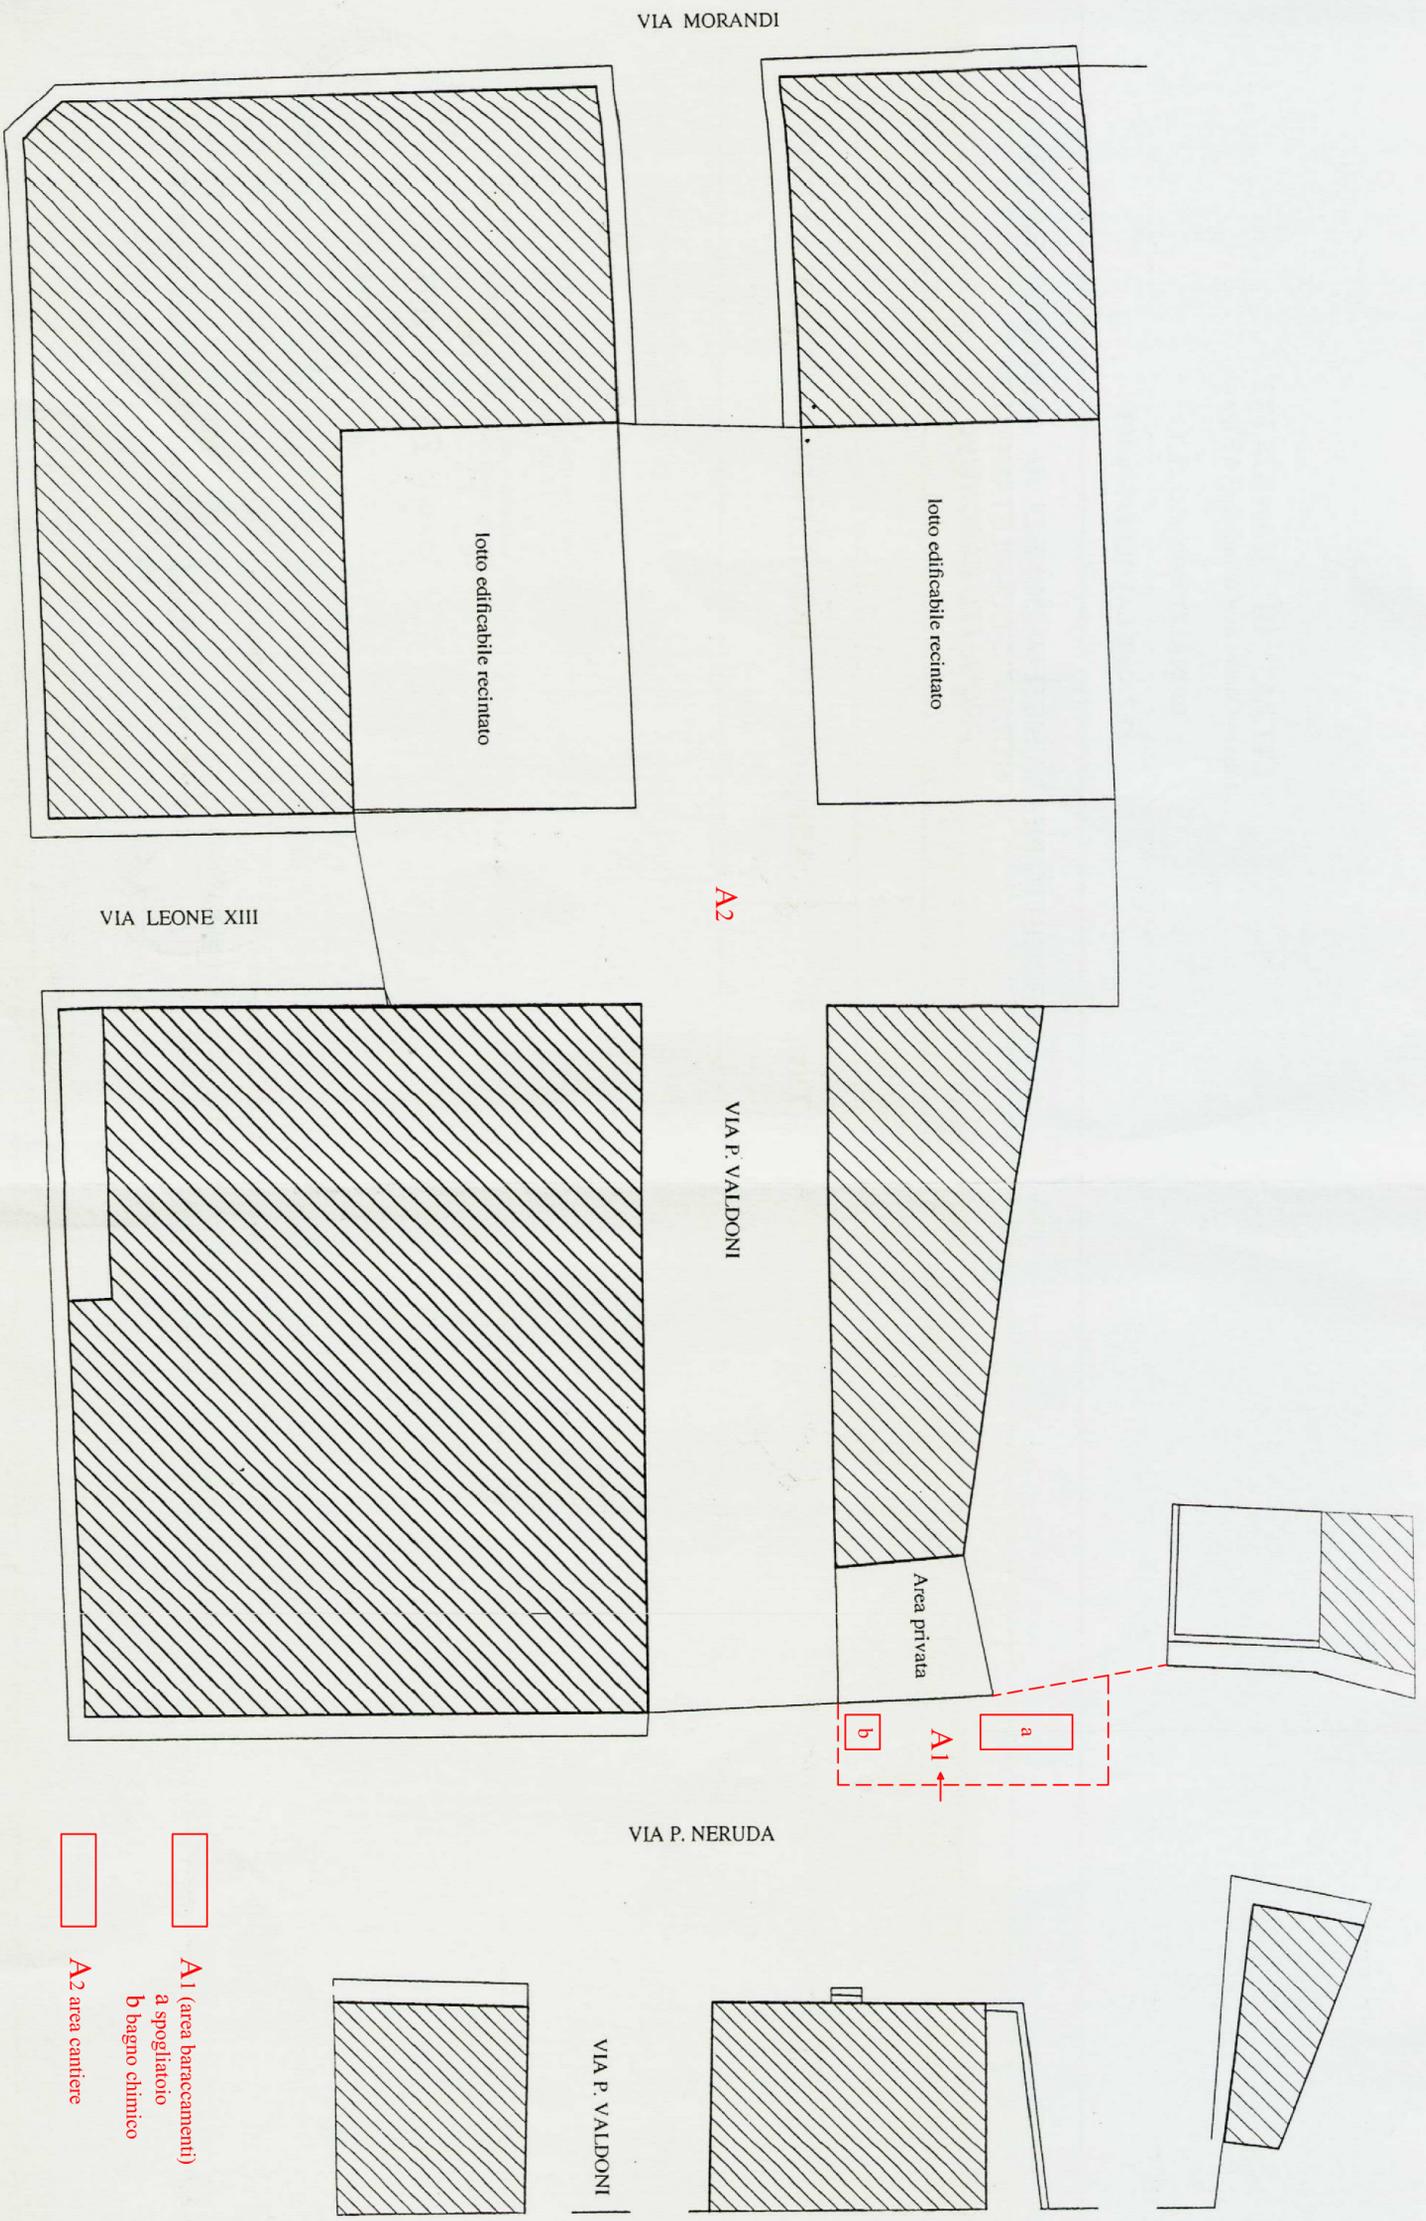

- A1 (area baraccamenti)  
a spogliatoio  
b bagno chimico
- A2 area cantiere