REGIONE SICILIANA
Assessorato del Territorio e dell'Ambiente
IL PRESENTE DOCUMENTO COSTITUISCE ALLEGATO N° 12
AL D.D.G. N° 202 DEL 31-10-2018
IL DIRIGENTE DELL'U.O. B3

COMUNE DI CANICATTI'

PROVINCIA DI AGRIGENTO

PROGETTO:
LAVORI DI SISTEMAZIONE DELLE STRADE IN C.DA LATERIZI:
via Tomasi di Lampedusa e traverse
via Favignana e traverse

GRUPPO C	ELABORATI GRAFICI DI PROGETTO	ELABORATO C 4
09	via Favignana e traverse PLANIMETRIA PAVIMENTAZIONE STRADALE E MARCIAPIEDI	SCALA 1:200

VISTO: CON RIFERIMENTO AL PROPRIO VOTO
000103 17 OTT. 2018
REGIONE SICILIANA
ASSESSORATO TERRITORIO E AMBIENTE
DIPARTIMENTO REGIONALE DELL'AMBIENTE

"Allegato alla deliberazione consiliare n. 86 del 11 NOV. 2015"
Il Segretario Generale
dr. Domenico Tuttolomondo

IL PROGETTISTA
arch. Palma Patrizia Failla Mulone

CITTA' di CANICATTI'
UFFICIO TECNICO

Parere Tecnico n° 8 del 2014
Visto: si esprime parere favorevole all'approvazione del PROGETTO ai sensi dell'art. 5 comma 3° della L.R. 12/07/2011 n° 12 di recepimento del D. L.vo 12/04/2006 n° 163 e D.P.R. 21 dicembre 2007 n. loro ss. rm. il. per l'importo complessivo di € 3.99.916,15
Canicattì, lì 11 DIC. 2014
Il Responsabile del Procedimento
Geom. Giovanni Faldetta

DATA
09 GIU. 2014

LEGENDA
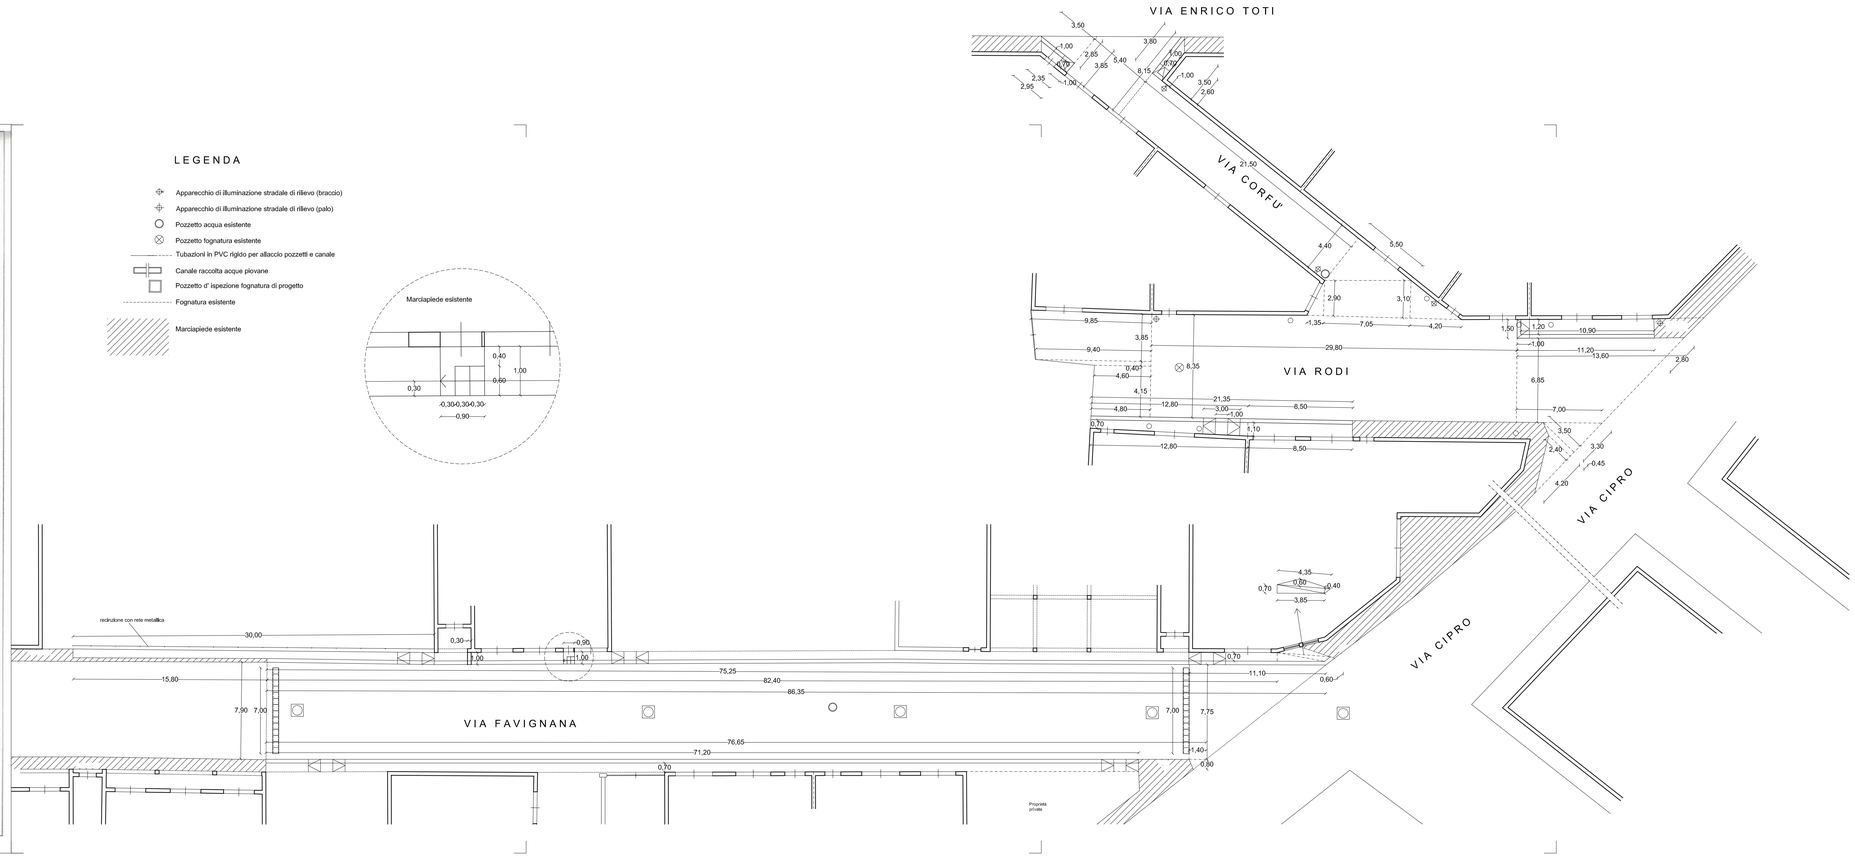
- Apparecchio di illuminazione stradale di rilievo (braccio)
- Apparecchio di illuminazione stradale di rilievo (palo)
- Pozzetto acqua esistente
- Pozzetto fognatura esistente
- Tubazioni in PVC rigido per allaccio pozzetti e canale
- Canale raccolta acque piovane
- Pozzetto d' ispezione fognatura di progetto
- Fognatura esistente
- Marciapiede esistente