PIANTA COPERTURA PALESTRA Scala 1/100

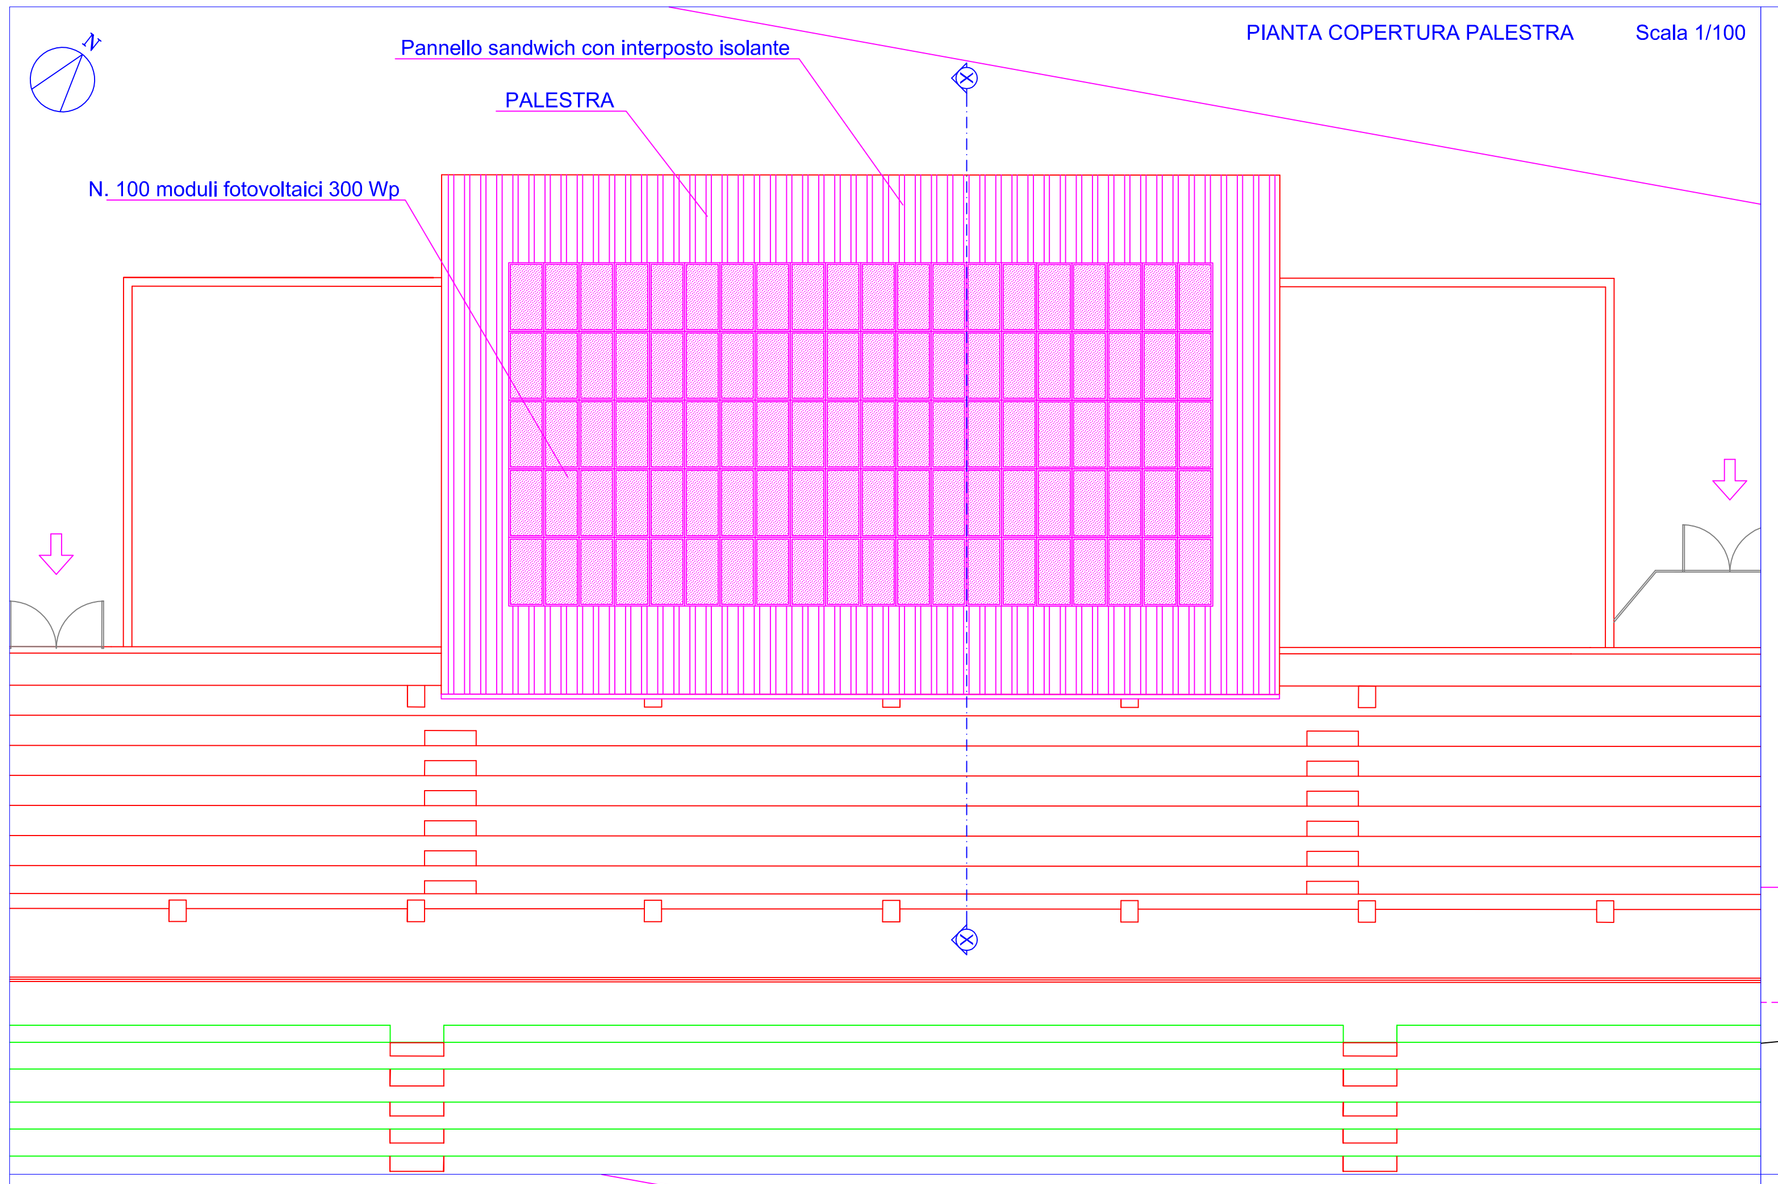

PROSPETTO E SEZIONE Scala 1/100

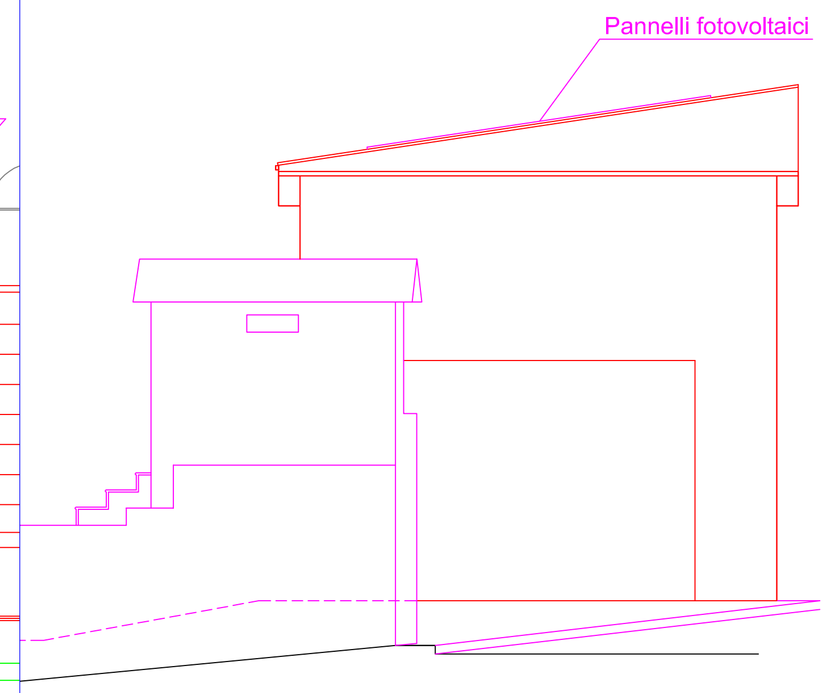

Via Milano

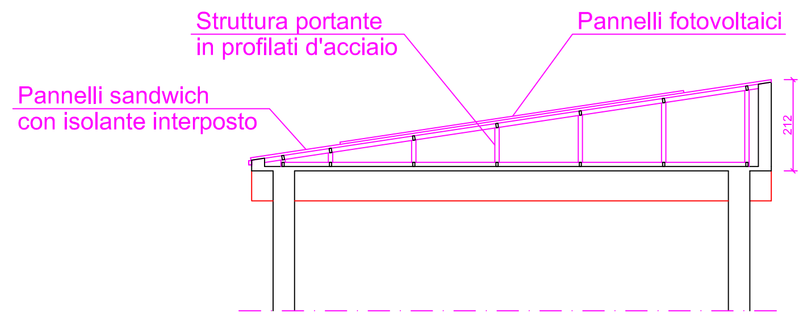

Sezione X-X

PIANTA SERVIZI ZONA SPETTATORI Scala 1/100

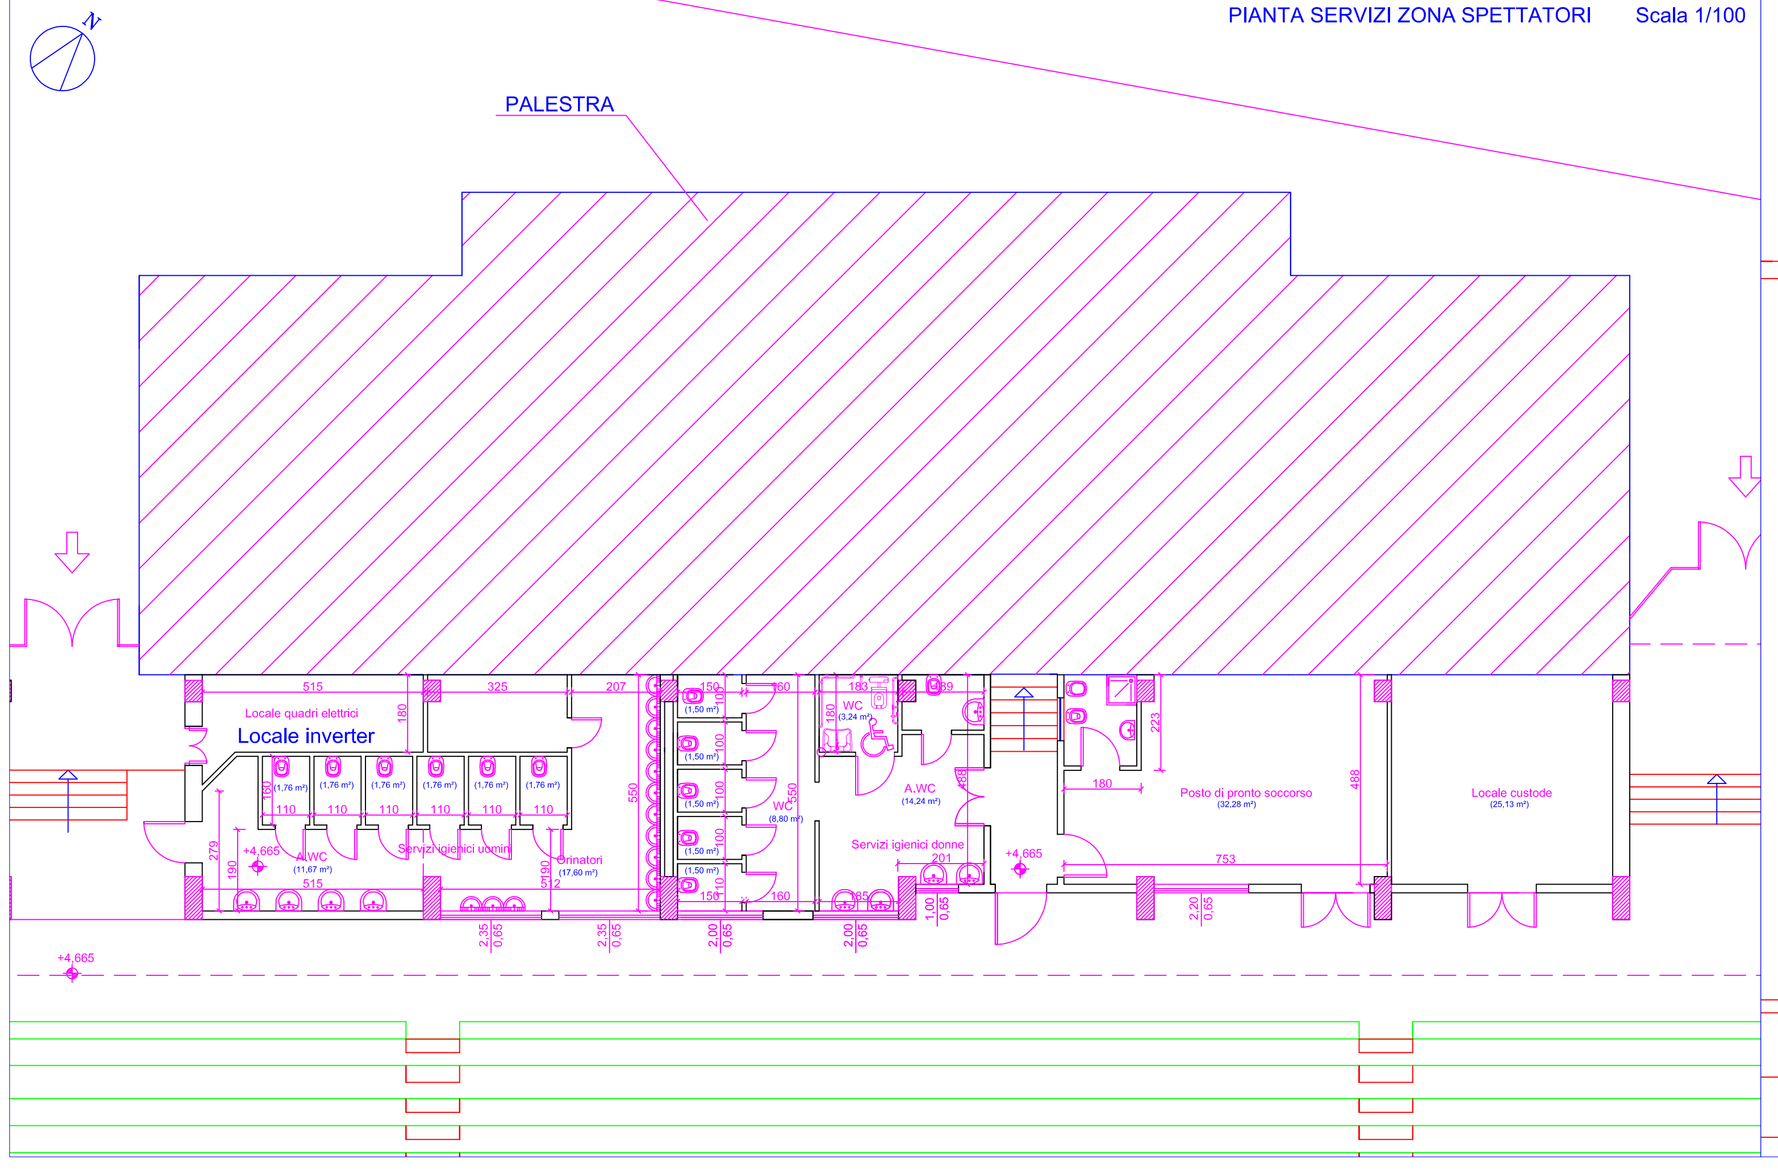

N. 100 moduli fotovoltaici 300 Wp

PLANIMETRIA IMPIANTO FOTOVOLTAICO Scala 1/50

CITTÀ DI CANICATTÌ

LIBERO CONSORZIO COMUNALE DI AGRIGENTO
III DIREZIONE – P.O. 4
SEZIONE LAVORI PUBBLICI

LAVORI PER LA MESSA A NORMA, RISTRUTTURAZIONE E COLLOCAZIONE ERBA SINTETICA STADIO CARLOTTA BORDONARO "STRALCIO EFFICIENTAMENTO ENERGETICO"

PROGETTO ESECUTIVO

TAV. 7	ELABORATO	SCALA
	IMPIANTO FOTOVOLTATICO Planimetrie impianto	1/100

CITTA' DI CANICATTI'
UFFICIO TECNICO
Parere Tecnico n. 18 del 2018
Visto si esprime parere favorevole all'approvazione del PROGETTO ai sensi dell'art. 5 della L.R. 12/07/2011 n. 12 e dell'art. 24 della L.R. n. 6 del 2016 di recepimento del D.L. 18/04/2016 n. 50 e successive modifiche ed integrazioni per l'importo complessivo di **€. 130.000,00.**
Canicattì lì 26-07-2018

I COLLABORATORI:	IL R.U.P.	IL R.U.P.
Geom. Giuseppe Cipallina Geom. Diego Distefano	Ing. Gioacchino Meli	Arch. Salvatore Carlino