Ingegnere Vincenzo Cacciato
Via Montanti n.1
92024 Canicattì (AG)
Tel. 3280582029
e-mail: Cacciatov@gmail.com

Comune di Canicattì

Libero Consorzio di Agrigento

Progetto per i lavori di demolizione e ricostruzione sezione "C" Teoria 8-9 e sezione "D" Teorie 9-10 del cimitero comunale – Stralcio ricostruzione sezione "D" Teorie 9-10. Cimitero di Canicattì (AG) CUP H52F20000280004

Numero d'ordine elaborato:	Titolo elaborato:	Scala:
3C	***Disegni esecutivi Planimetria generale***	


Il Progettista e D.L.
(Ing. Vincenzo Cacciato)

Il Calcolista
(Ing. Giacomo Marotta)


CITTA' DI CANICATTI'
UFFICIO TECNICO
Parere Tecnico n. 21 del 2020
Visto si esprime parere favorevole all'approvazione del PROGETTO ai sensi dell'art. 5 della L.R. 12/07/2011 n. 12 e dell'art. 24 della L.R. n. 8 del 2016 di recepimento del D.L. 18/04/2016 n. 50 e successive modifiche ed integrazioni per l'importo complessivo di € 305.000,00
Canicattì lì 07 DIC 2020
Il R.U.P.
Geom. Dario Milanga

Prot. n° — Data 23/07/2020

Visti e pareri

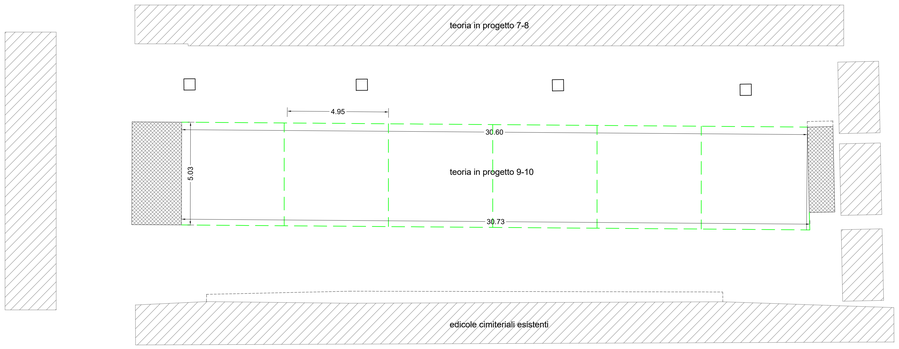



Planimetria scavi - Scala 1:100

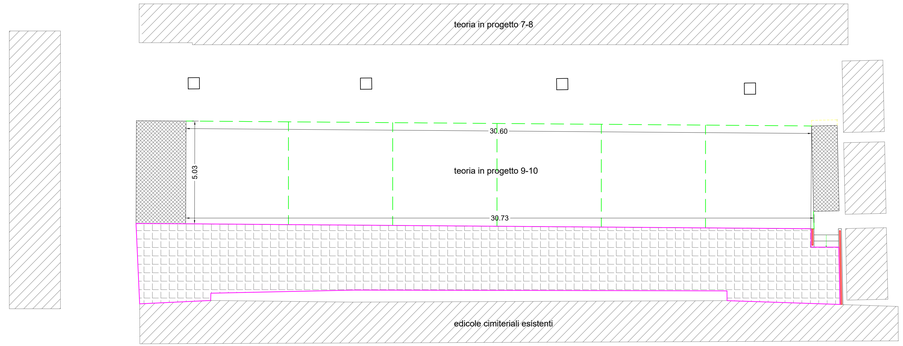

Planimetria generale batterie loculi e pavimentazioni - Scala 1:100


Sezione longitudinale - Scala 1:100

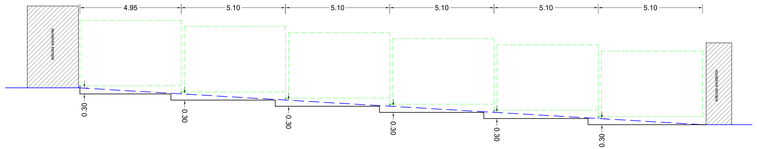

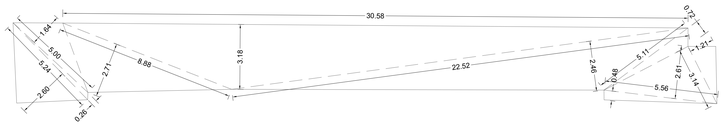

Legenda

- realizzazione nuova pavimentazione
- monumenti esistenti

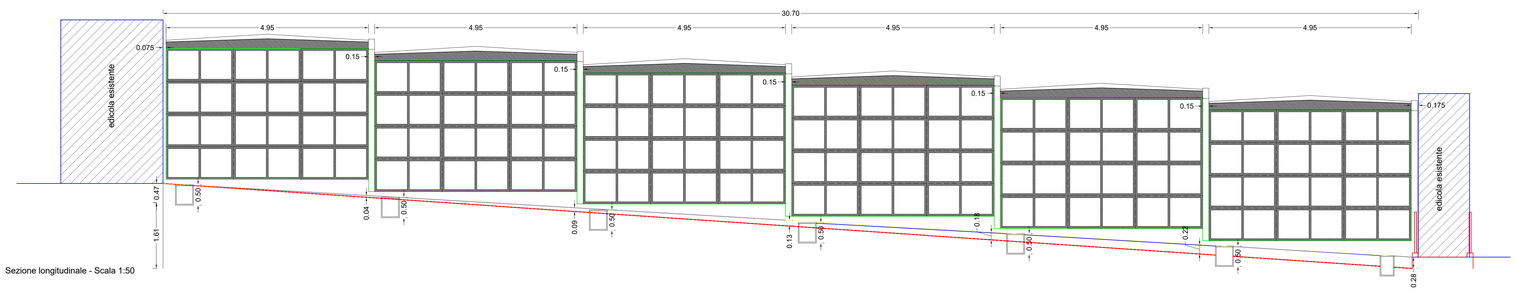

Sezione longitudinale - Scala 1:50

VISTA ASSONOMETRICA
Schema di montaggio - batteria da 2 celle

