



3-4
4-5
5-6
6-7

L.TOT = 234

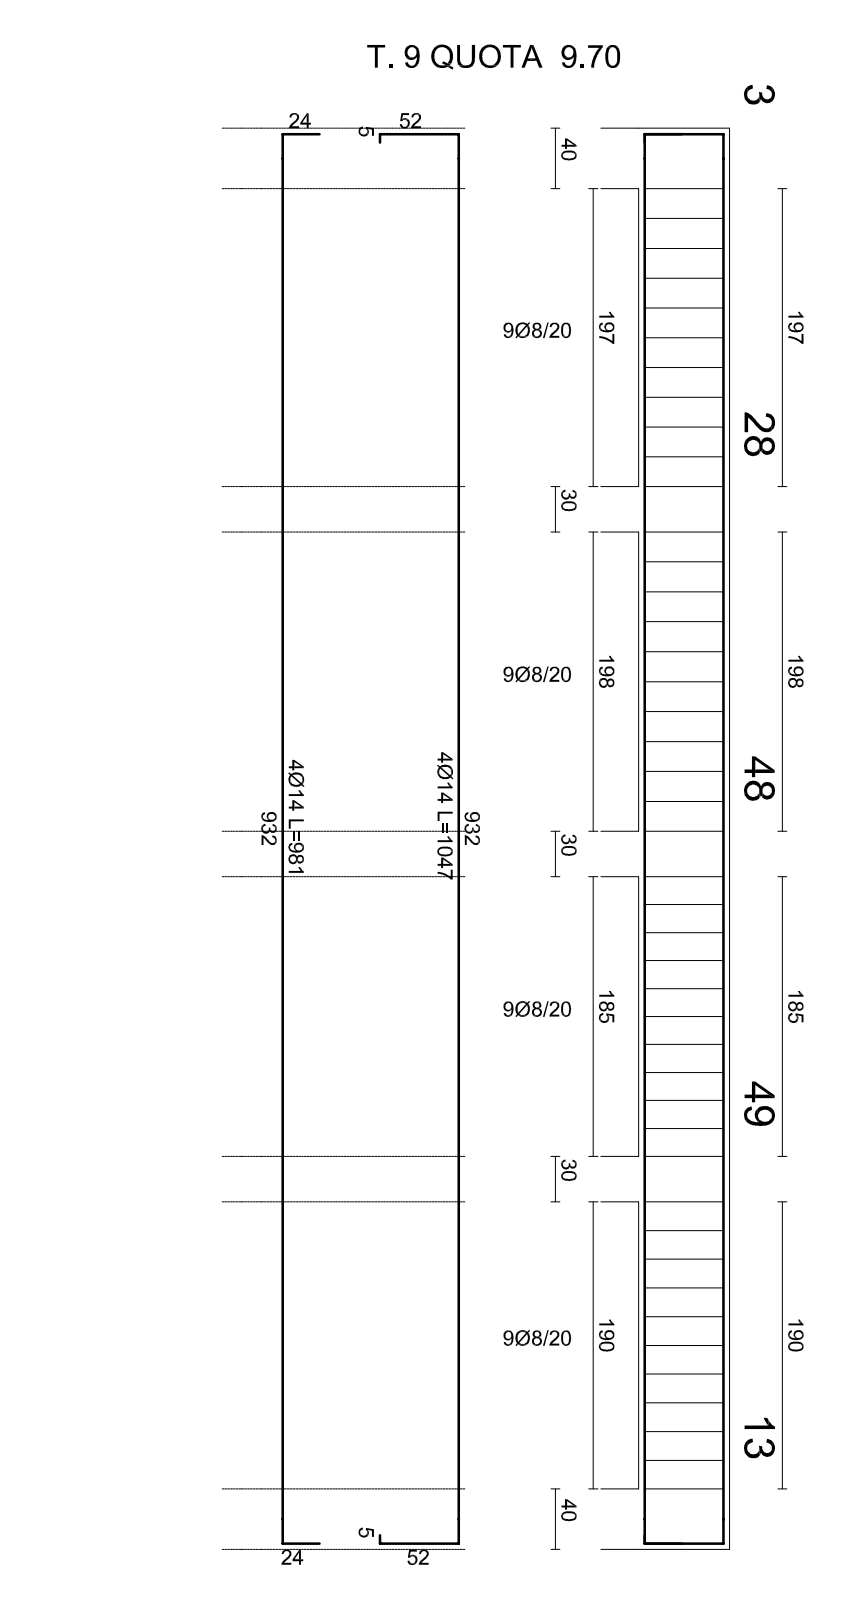


3-28
28-48
48-49
49-13

L.TOT = 194

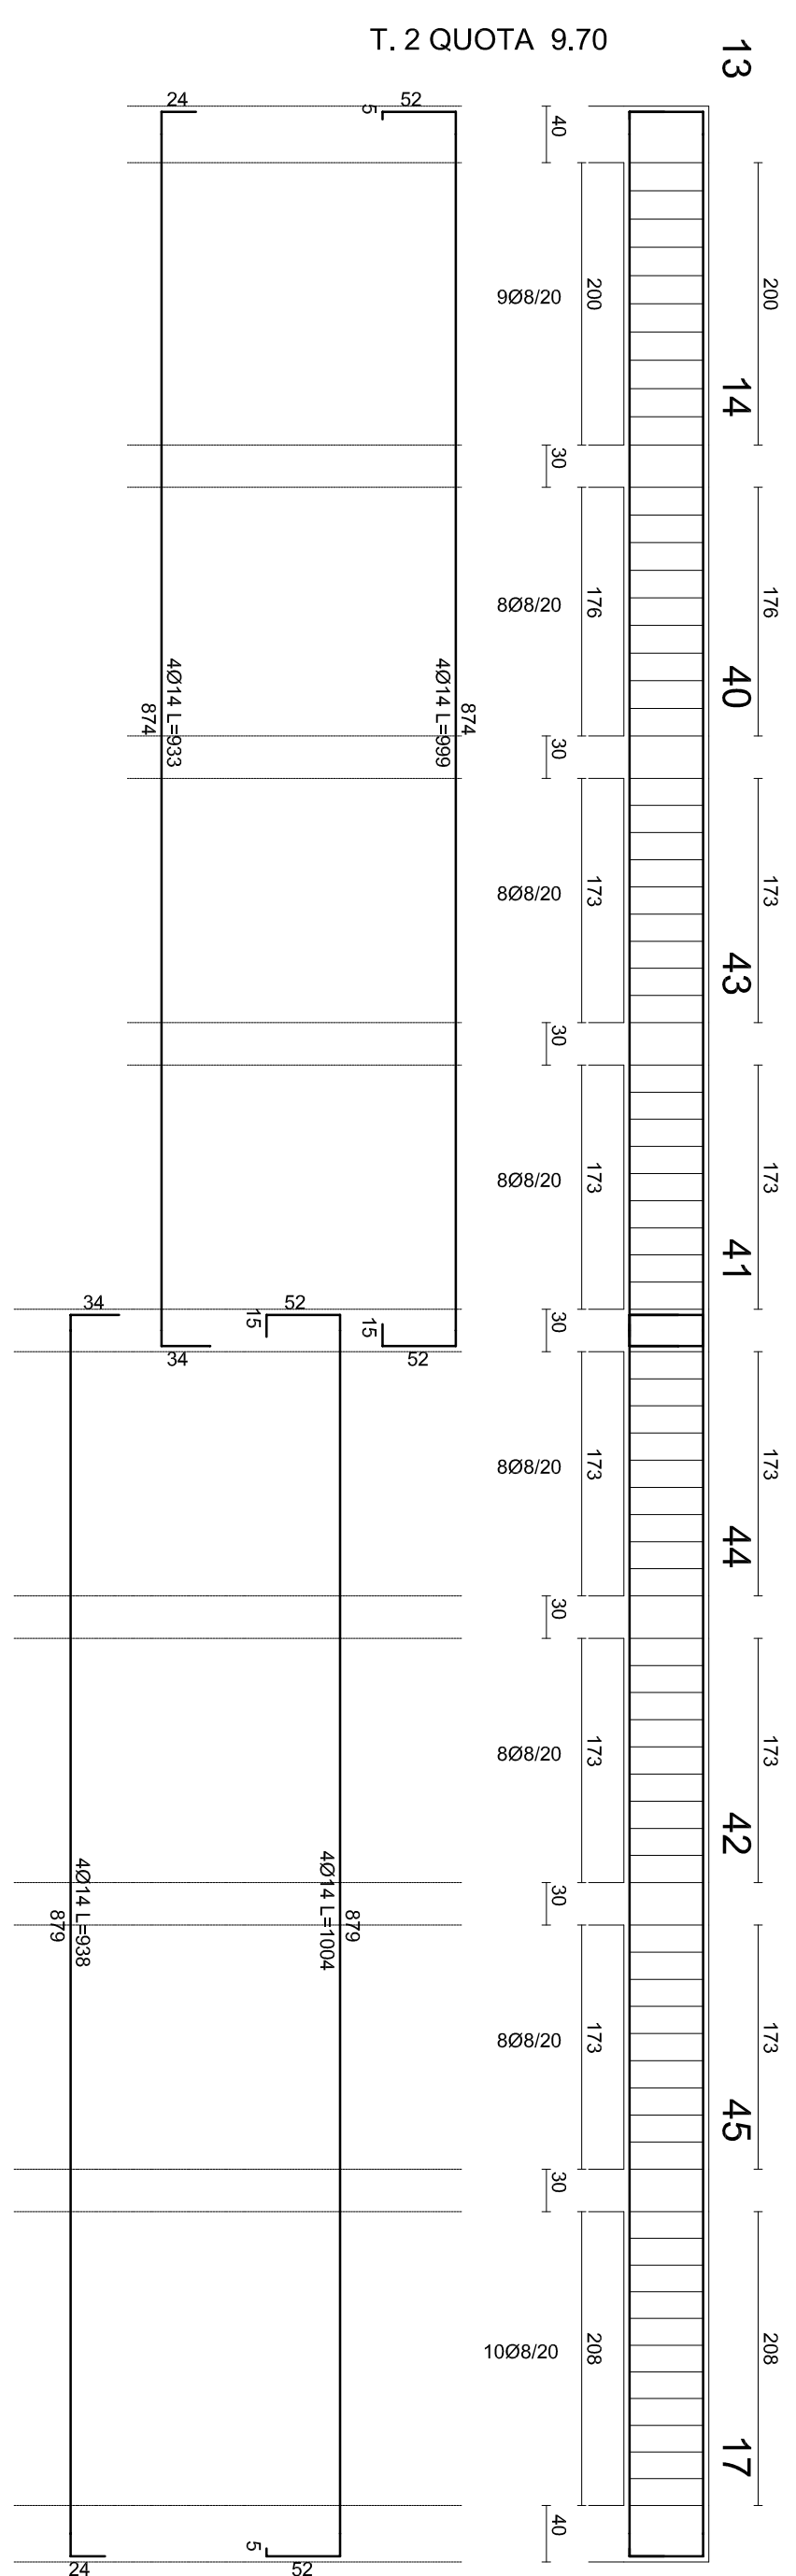


13-14
14-40
40-43
43-41
41-44
44-42

L.TOT = 194

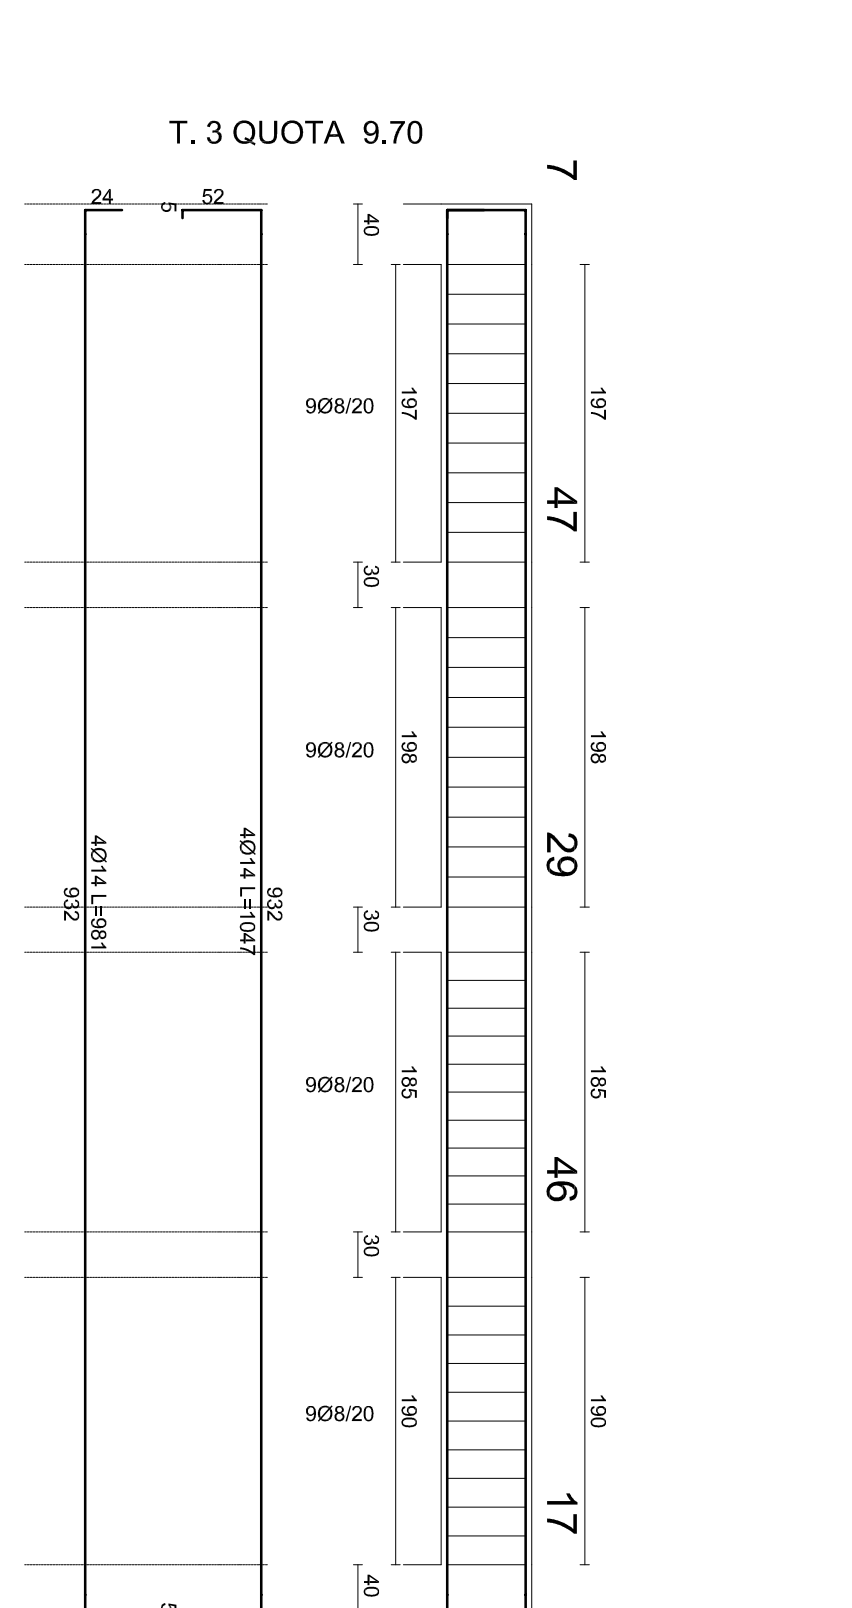

7-47
47-29
29-46
46-17

L.TOT = 194

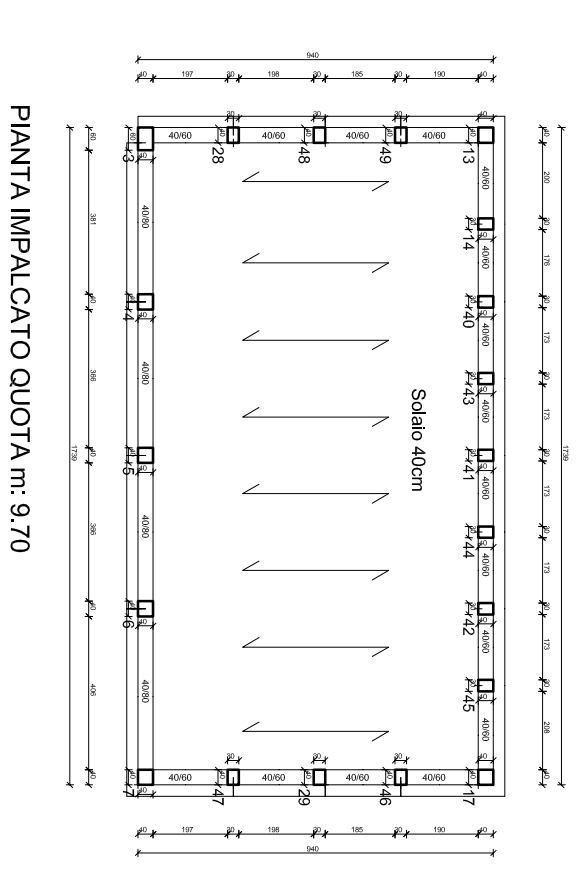

Comune di Caricattì
 Libero Consorzio Comunale di Agrigento
 DIREZIONE III
 "Servizi tecnici territoriali, Sviluppo economico e Programmazione"
 P.O. n. 5 "Servizi tecnici e territoriali e Programmazione"

LAVORI DI ADEGUAMENTO E CONSOLIDAMENTO STRUTTURALE DELLA
 SCUOLA ELEMENTARE "LA CARRUBBA"
 CUP H56E17000010001
 PROGETTO ESECUTIVO

ELABORATO CALCOLO DELLE STRUTTURE
 Corpo B : Carpentaria a quota 9,70
 SCALA : 1/50

CITTA' DI CARICATTI' UFFICIO TECNICO
 PARERE TECNICO FAVOREVOLE n. 16 del 2020
 ai sensi dell'art. 5 della L.R. n. 1/2011
 che rinviata il parere tecnico n. 11 del 28.02.2020.
 DdG. 14.3.2020
 Il R.U.P. Pierluigi Tommasini
 Visto si esprime parere favorevole all'approvazione del progetto per la parte di carpenteria a quota 9,70 m. del D.L. 18/04/2016 n. 50 e successive modifiche ed integrazioni per l'impulso complessivo di € 1.455.000,00
 Caricattì il 20 FEB 2020
 Il R.U.P. Comm. Angelo La Vecchia

I collaboratori :
 Geom. Giuseppe Ciofolina
 Geom. Diego Salsadiga
 II progettista : Ing. Gioacchino Mei
 II R.U.P. : Geom. Antonio La Vecchia

Aggiornamento: Data : gen. 2018