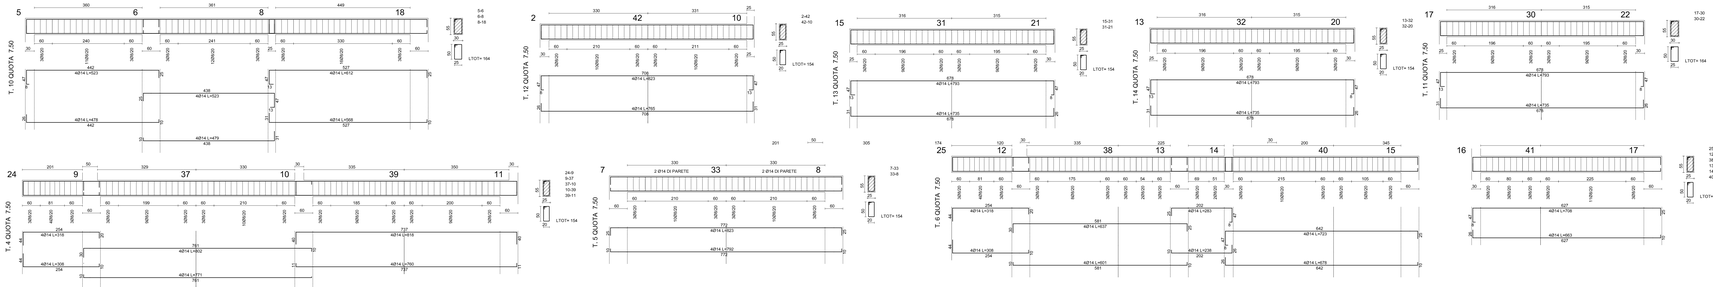

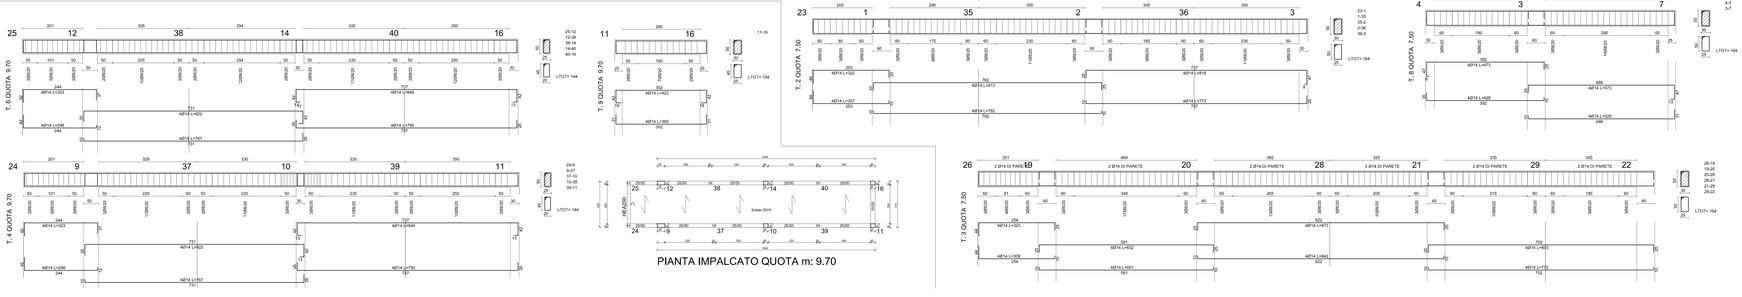

PIANTA IMPALCATO QUOTA m: 9.70

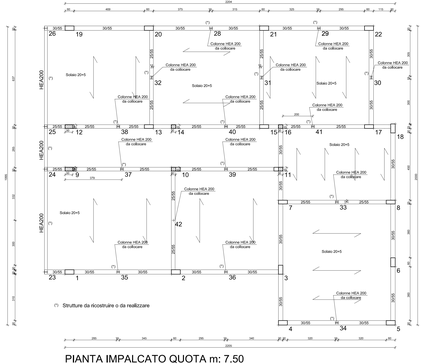

PIANTA IMPALCATO QUOTA m: 7.50

Comune di Canicattì

Libero Consorzio Comunale di Agrigento

DIREZIONE III

"Servizi tecnici territoriali, Sviluppo economico e Programmazione"

P.O. n. 5-"Servizi tecnici e territoriali e Programmazione"

LAVORI DI ADEGUAMENTO E CONSOLIDAMENTO STRUTTURALE DELLA SCUOLA ELEMENTARE " LA CARRUBBA"

CUP H56E17000010001

PROGETTO ESECUTIVO

ELABORATO	CALCOLO DELLE STRUTTURE Corpo A : Carpenteria a quota 7,50-9,70	SCALA : 1/50

CITTA' DI CANICATTI' — SETTORE TECNICO — Servizio Tecnico

PARERE TECNICO PREVENTIVO n. 16 del 2020 — si esprime ai sensi L.R. n. 10/2011 — che risulta il parere tecnico n. 12 del 28.05.2020 — ... 2020

Visto si esprime parere favorevole all'approvazione del PROGETTO in esame del "art. 1 della L.R. n. 10/2011 e ss.mm.ii. e del D.P.R. n. 207/2010 e ss.mm.ii. ... — Canicattì 2 — Geom. Antonino La Vecchia

I collaboratori: Geom. Giuseppe Cardella — Geom. Dario Di Marco

Il progettista: Ing. Giuseppe Moli

Il R.U.P.: Geom. Antonino La Vecchia

Data : gen. 2018 — Aggiornamento :