

**COSTRUZIONE SCUOLA MEDIA VERGA (OGGI M. RAPISARDI)  
 2° STRALCIO**  
 (Adeguamento sismico CORPO B e realizzazione CORPO C in VIA ALLENDE)

**PROGETTO DI FATTIBILITA' TECNICA ED ECONOMICA**  
 CUP: HS2H18000210006  
**AGGIORNAMENTO**

- 2.1 piante 1-2-3-4 livello
- 2.2 pianta 1°liv. corpo B-C
- 2.3 pianta 2°liv. corpo B
- 2.4 pianta 2°liv. corpo C
- 2.5 pianta 3°liv. corpo B
- 2.6 pianta 3°liv. corpo C
- 2.7 pianta 4°liv. corpo B
- 2.8 Sezioni
- 2.9 prospetti



CITTA' DI CANICATTI  
 UFFICIO TECNICO

Parere tecnico n. 12 del 2019  
 Visto si esprime parere favorevole all'approvazione del  
 PROGETTO ai sensi dell'art. 5 della L.R. 12/07/2011 n. 12 e  
 dell'art. 24 della L.R. n. 8 del 2016 di recepimento del D.L.  
 18/04/2016 n. 50 e successive modifiche ed integrazioni  
 per l'importo complessivo di €. 5532.940,00 A

Canicatti li 1-6 GIU 2019  
 Ing. Giuseppe Meli


Il Progettista

Arch. Salvatore Carliano


Il R.U.P.

Ing. Giuseppino Meli

Data: - 5 GIU 2019

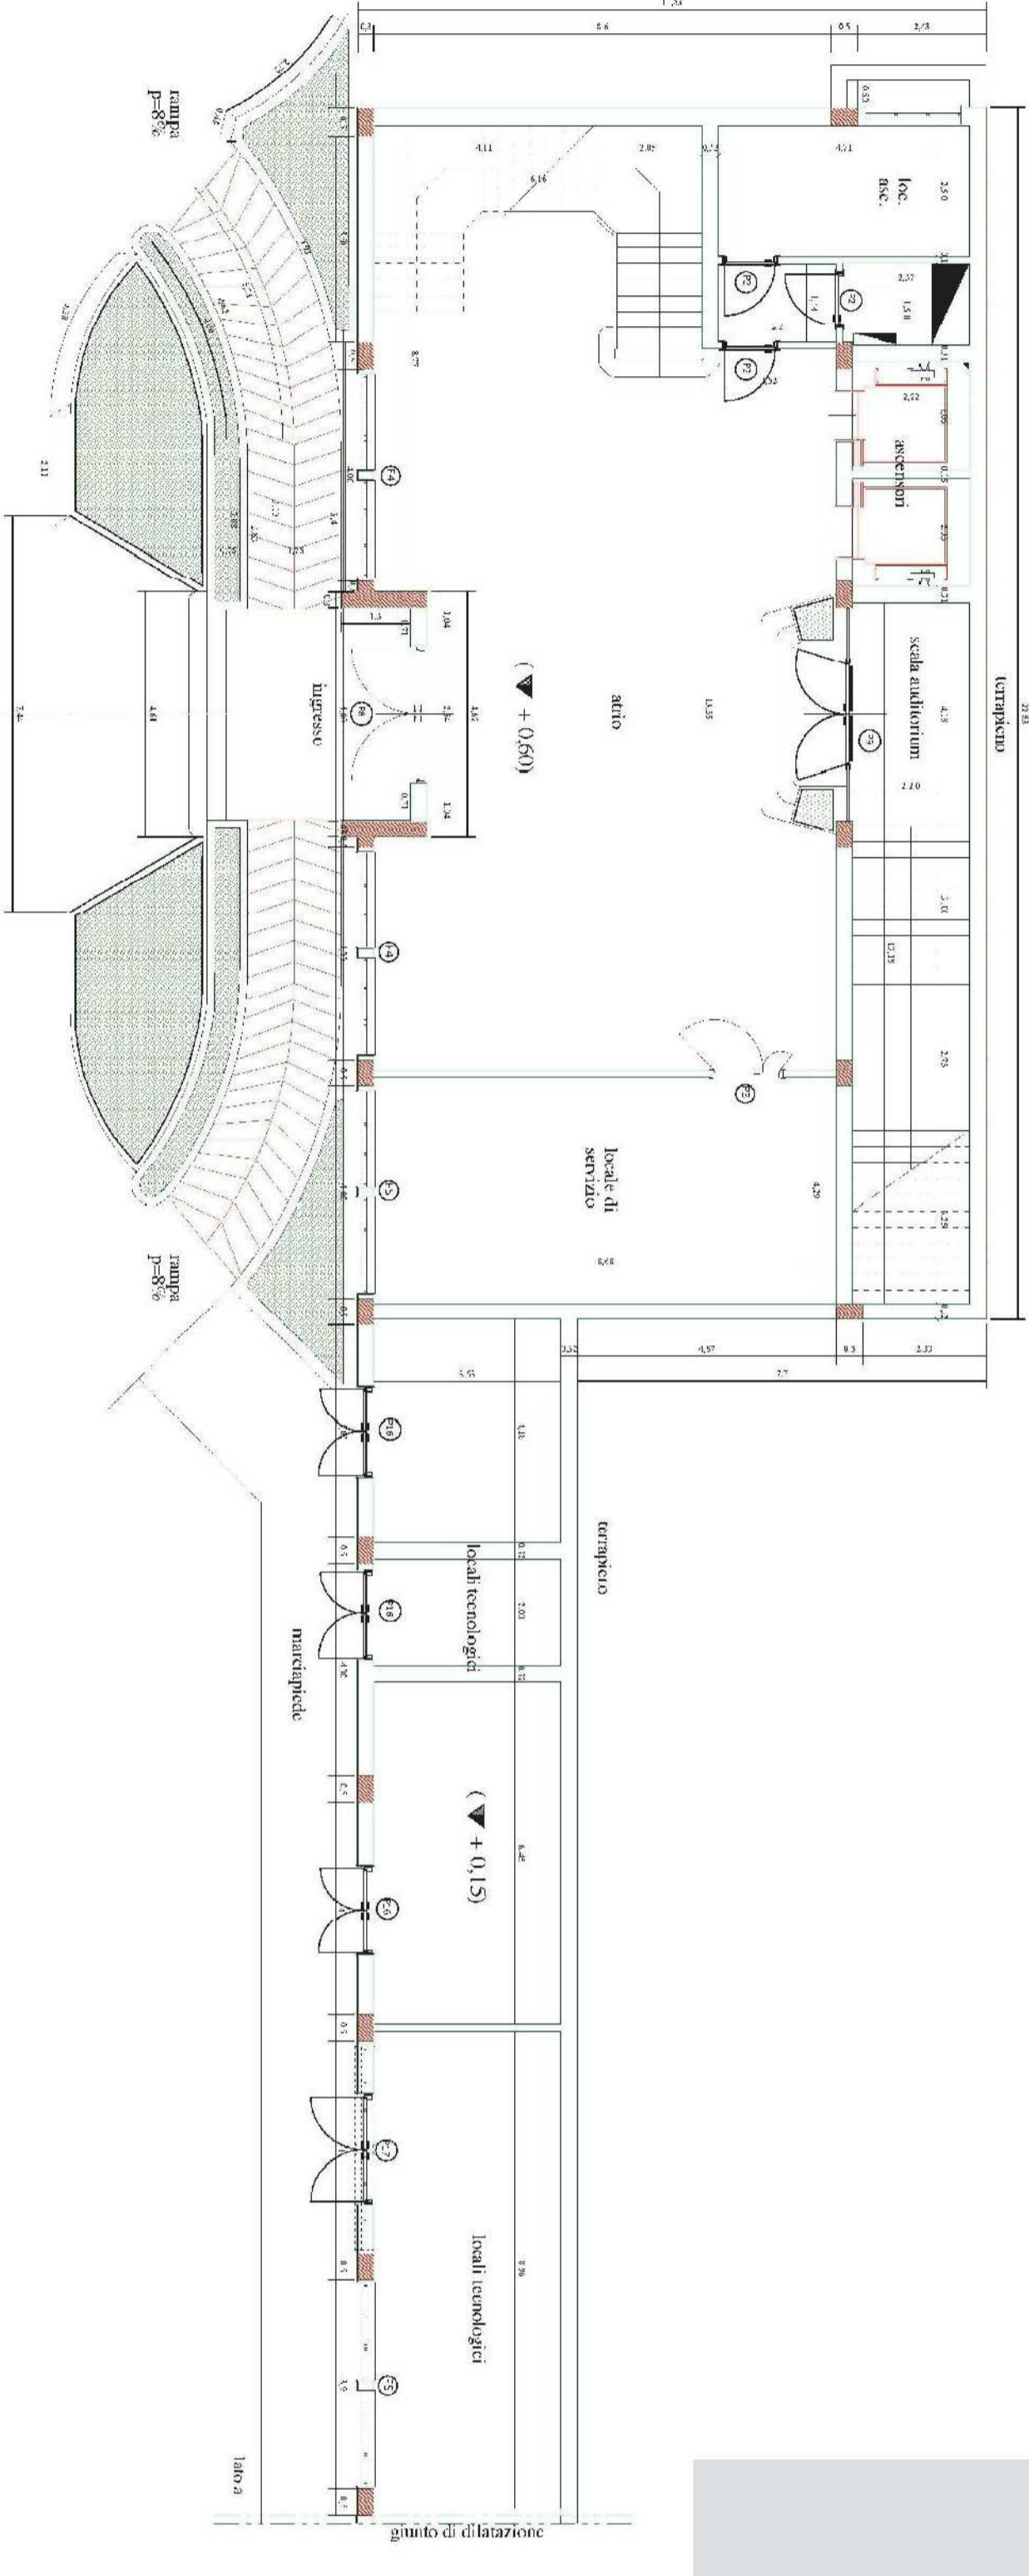

(▼ + 0,50)

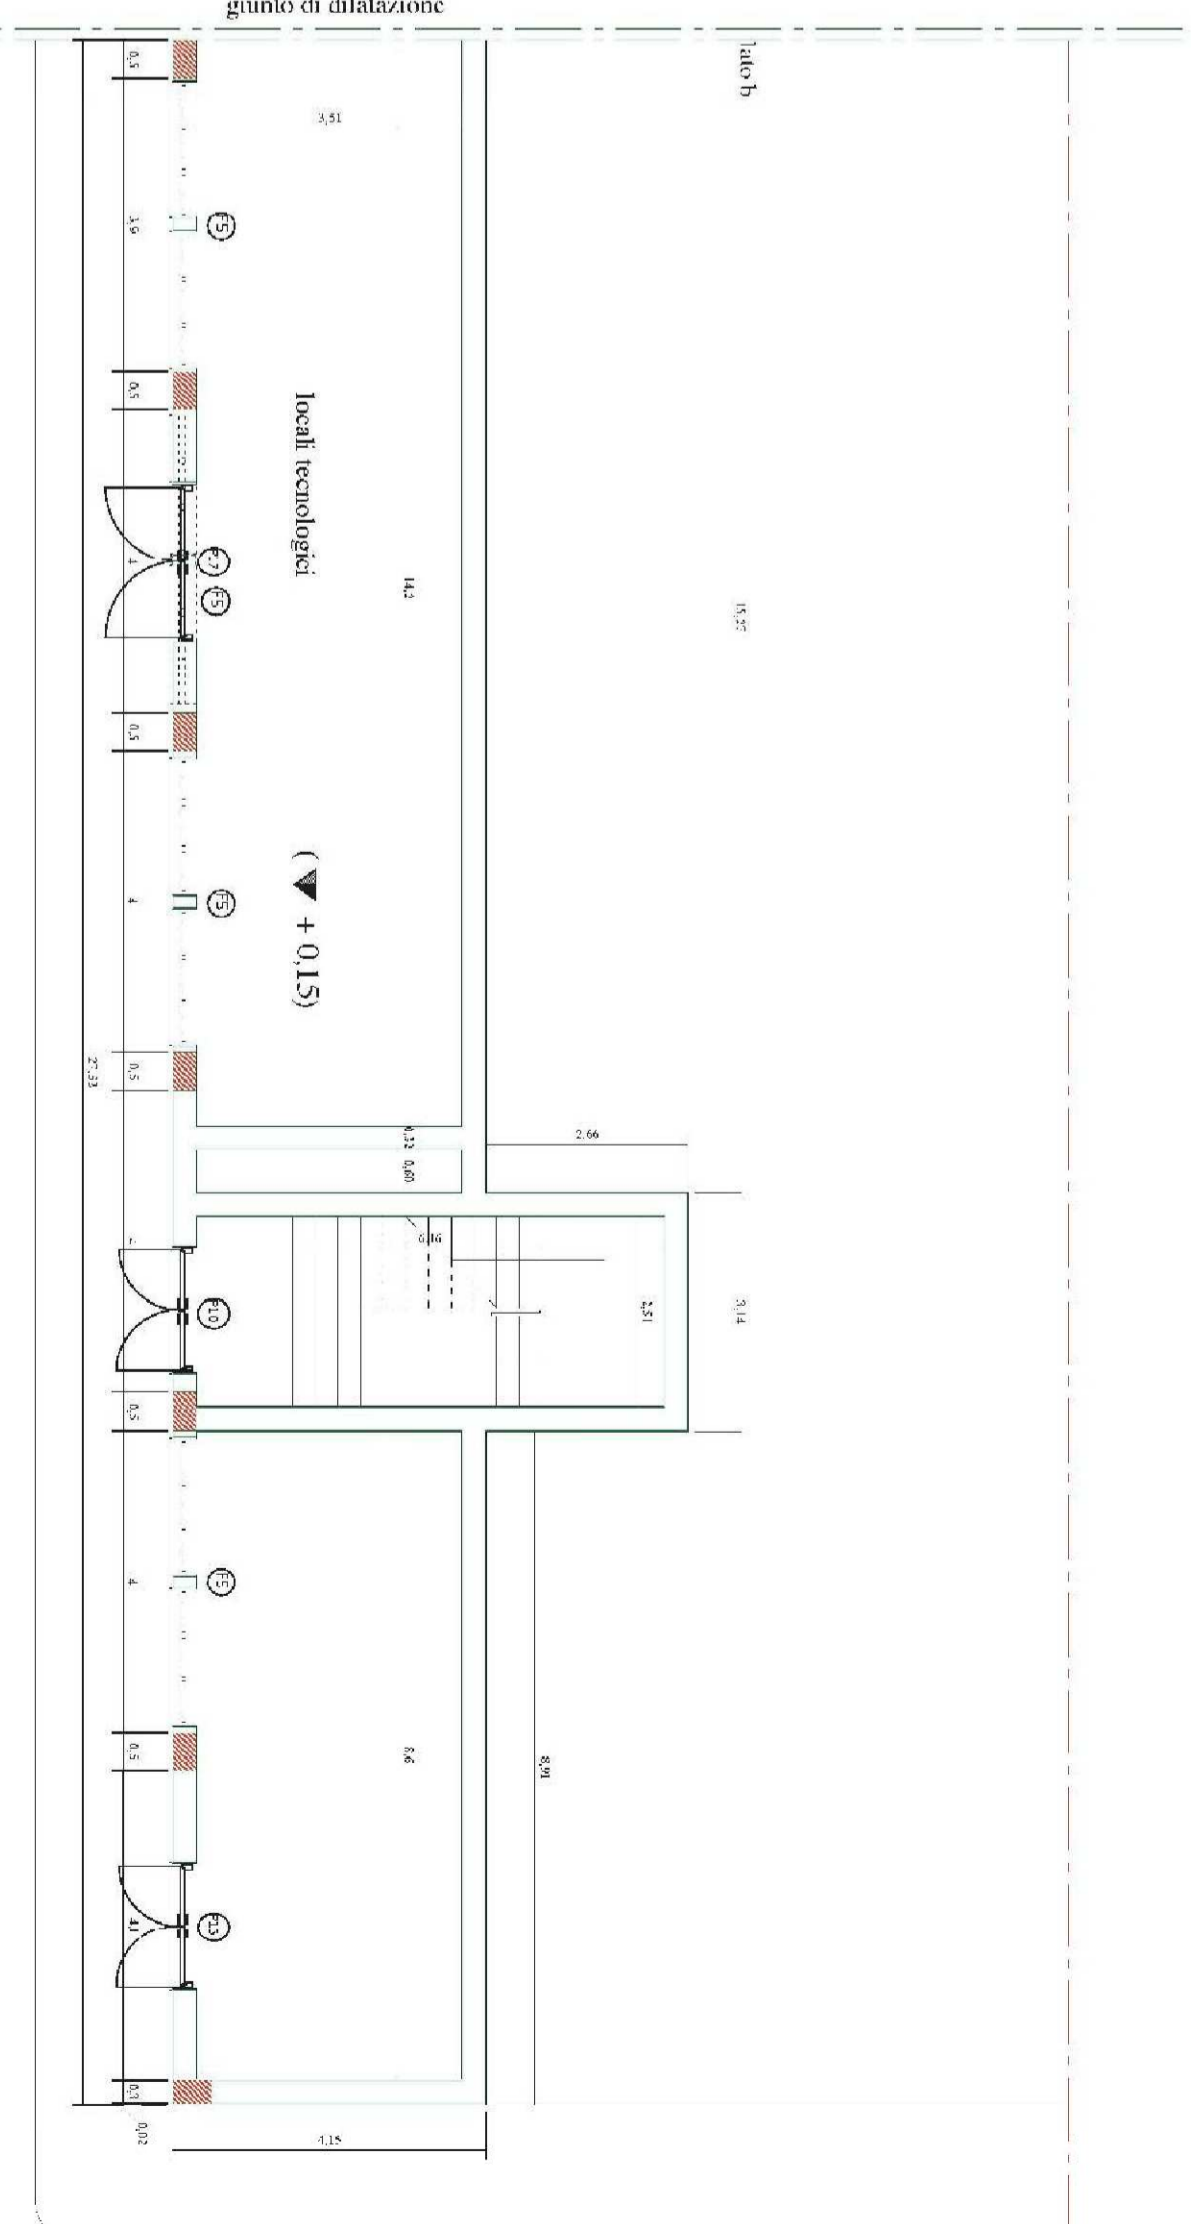

(▼ + 0,15)