CITTÀ DI CANICATTÌ

Libero Consorzio Comunale di Agrigento

DIREZIONE III - P.O. n. 5

"Servizi tecnici territoriali, Sviluppo economico e Programmazione"

LAVORI PER LA MESSA A NORMA, RISTRUTTURAZIONE E COLLOCAZIONE ERBA SINTETICA STADIO CARLOTTA BORDONARO

CUP: H52E17000070001

PROGETTO ESECUTIVO
PRIMO STRALCIO

TAV.	ELABORATO	SCALA
2.1	INQUADRAMENTO GEOGRAFICO Planimetrie generali e della zona	Var.

CITTA' DI CANICATTI'
UFFICIO TECNICO

Parere Tecnico n° 14 del 2020

Visto si esprime parere favorevole all'approvazione del PROGETTO ai sensi dell'art. 5 della L.R. 12/07/2011 n. 12 e dell'art. 24 della L.R. n. 8 del 2016 di recepimento del D. L.vo 18/04/2016 n. 50 e successive modifiche ed integrazioni per l'importo complessivo di 1055000,00

Canicatti li 10 APR 2020

Il R.U.P.
Geom. Antonio La Vecchia

13 DIC 2019

Progettista:
Ing. Gioacchino Meli

Collaborazione:
Geom. Giuseppe Cipollina
Geom. Diego Sfalanga

R.U.P.:
Geom.Antonio La Vecchia

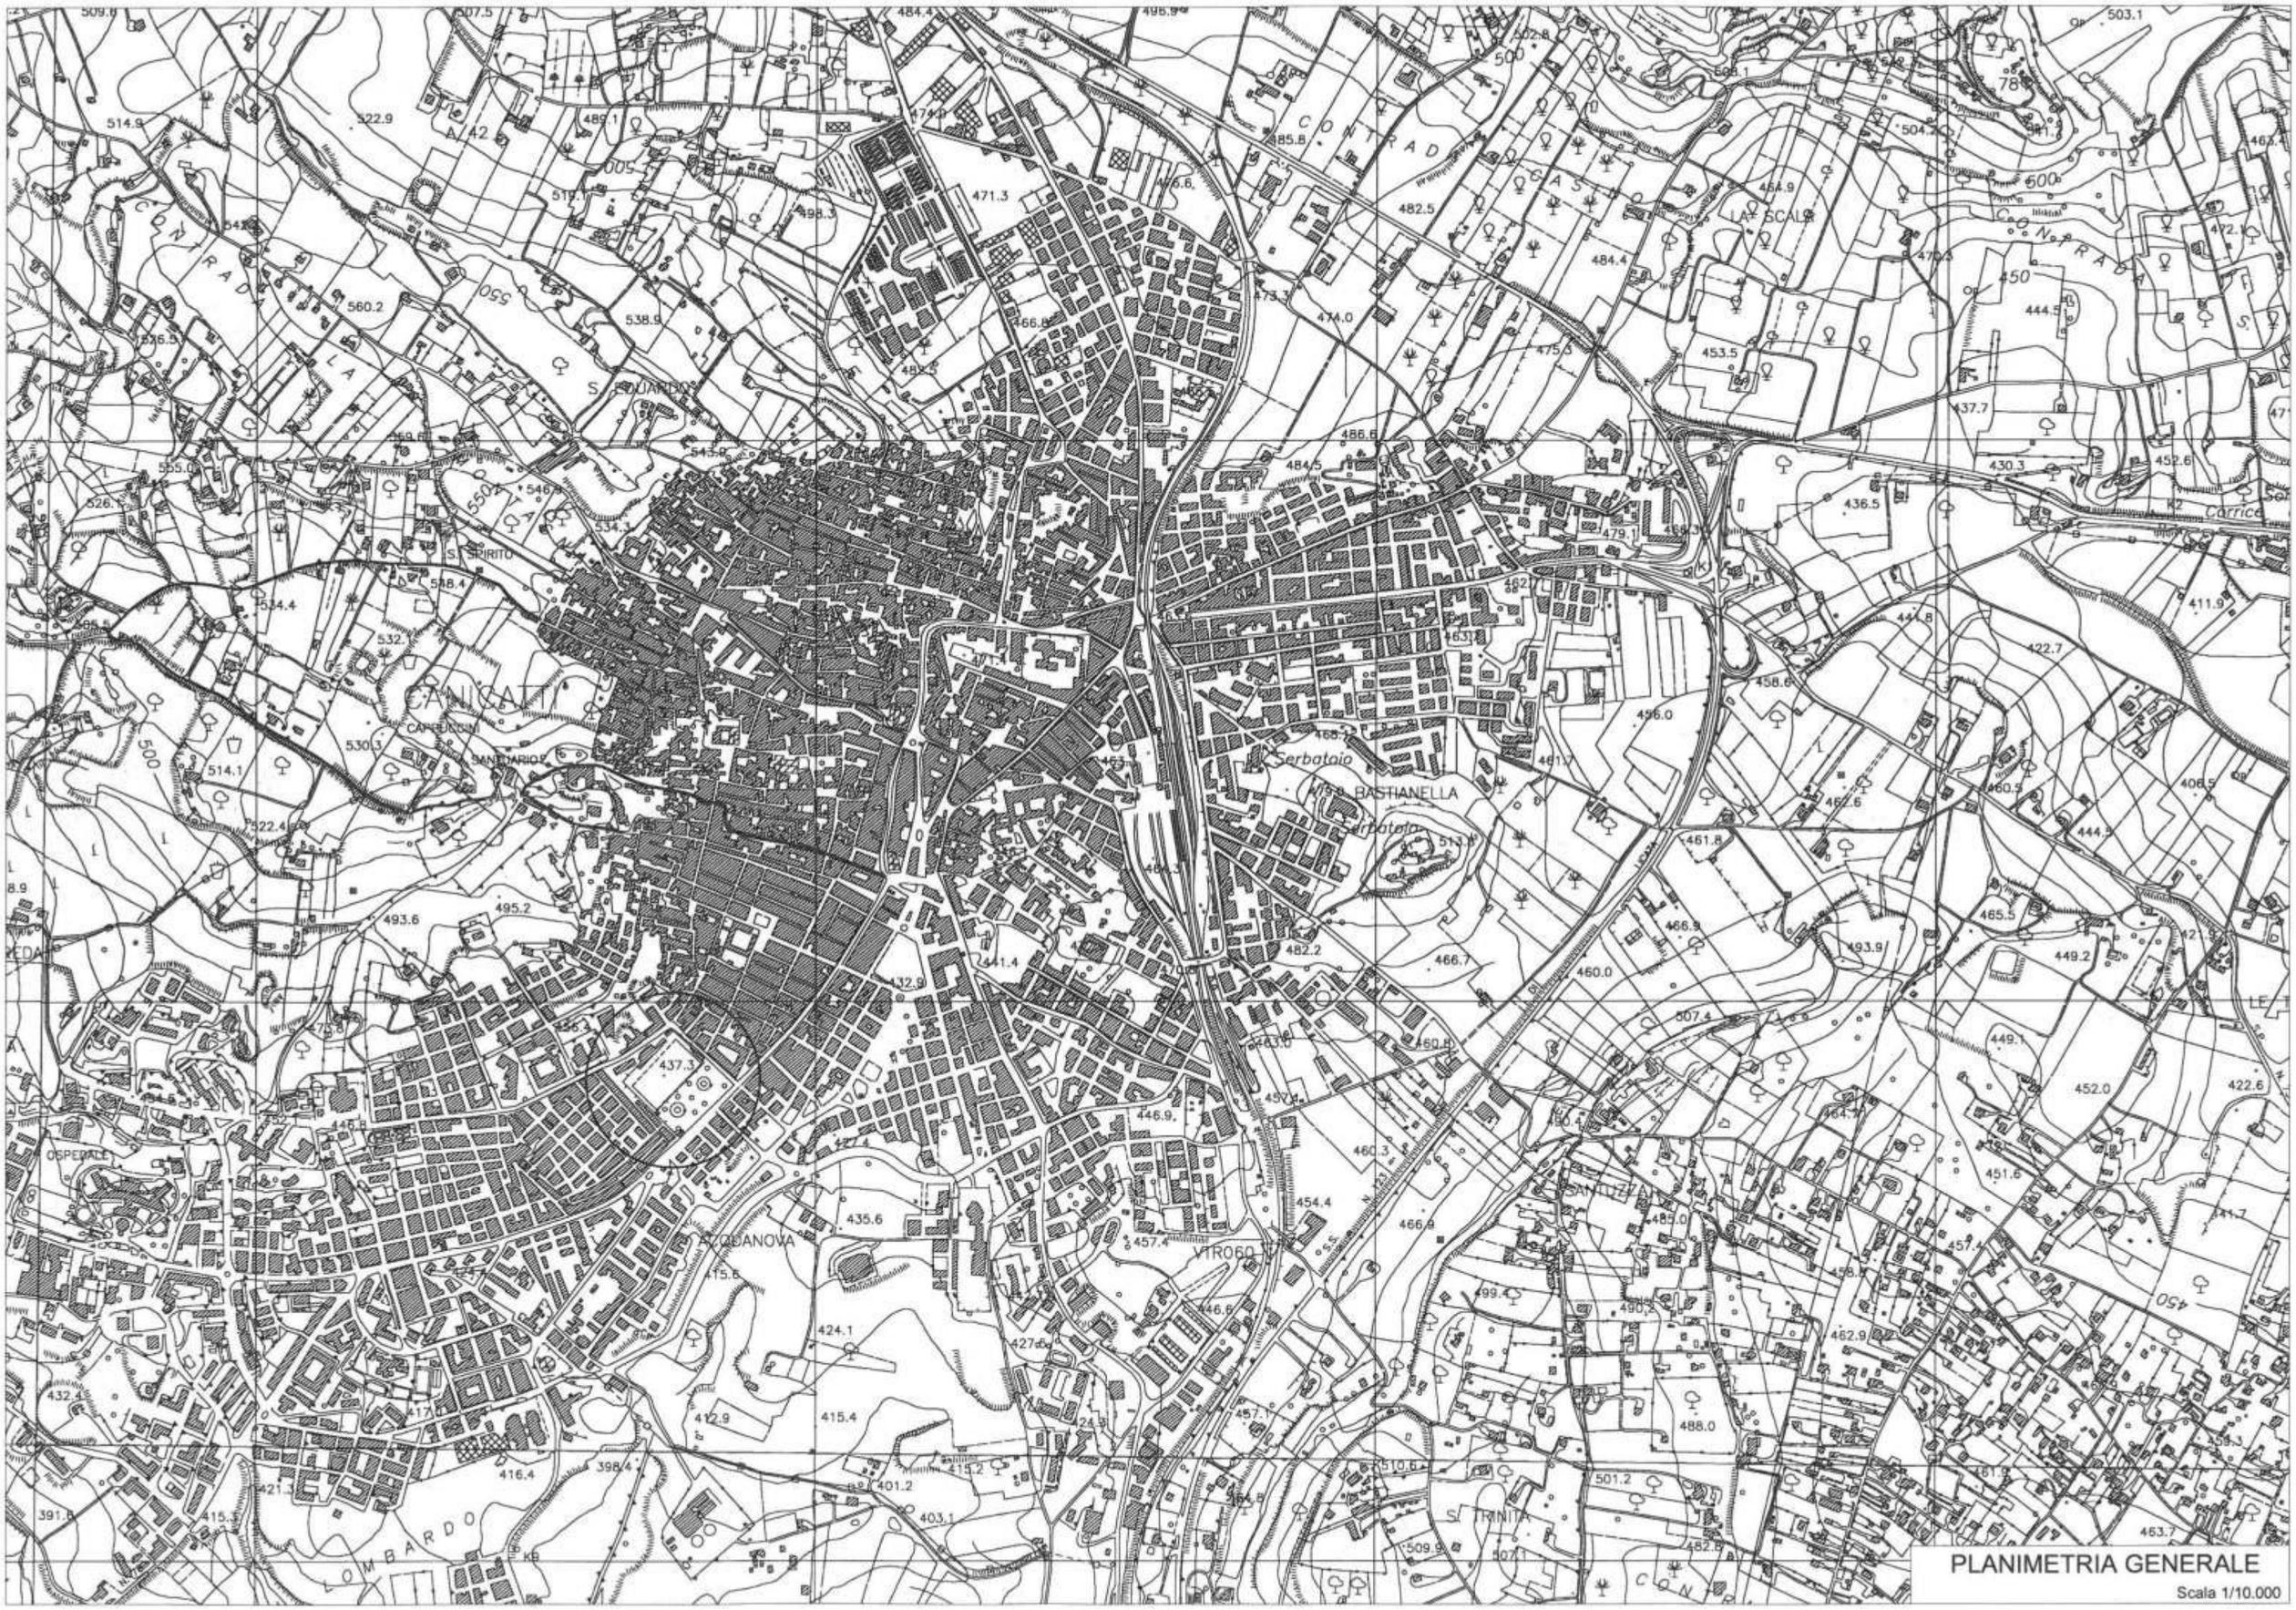
CONRADA LA SCALA
CONRADA S. ROMANO
CONRADA S. SPIRITO
CONRADA LA SCALA
CONRADA S.
CANICATTI
CAPPUCCINI
SANTUARIO
S. SPIRITO
S. ROMANO
OSPEDALE
ACQUANOVA
BASTIANELLA
Serbatoio
VITROCO
SANTUZZA
S. TRINITÀ
LOMBARDO
Carrice
A/2
SS
K1
K2
K3
K4
K5
K6
K7
K8
K9
K10
K11
K12
K13
K14
K15
K16
K17
K18
K19
K20
K21
K22
K23
K24
K25
K26
K27
K28
K29
K30
K31
K32
K33
K34
K35
K36
K37
K38
K39
K40

N

S.
Lucia

via Milano

via Vittorio Veneto

STADIO CARLOTTA BORDONARO

via Carlo Amato

Villa Comunale

viale Della Vittoria

PLANIMETRIA GENERALE Scala 1/1.000

PLANIMETRIA GENERALE

Scala 1/500

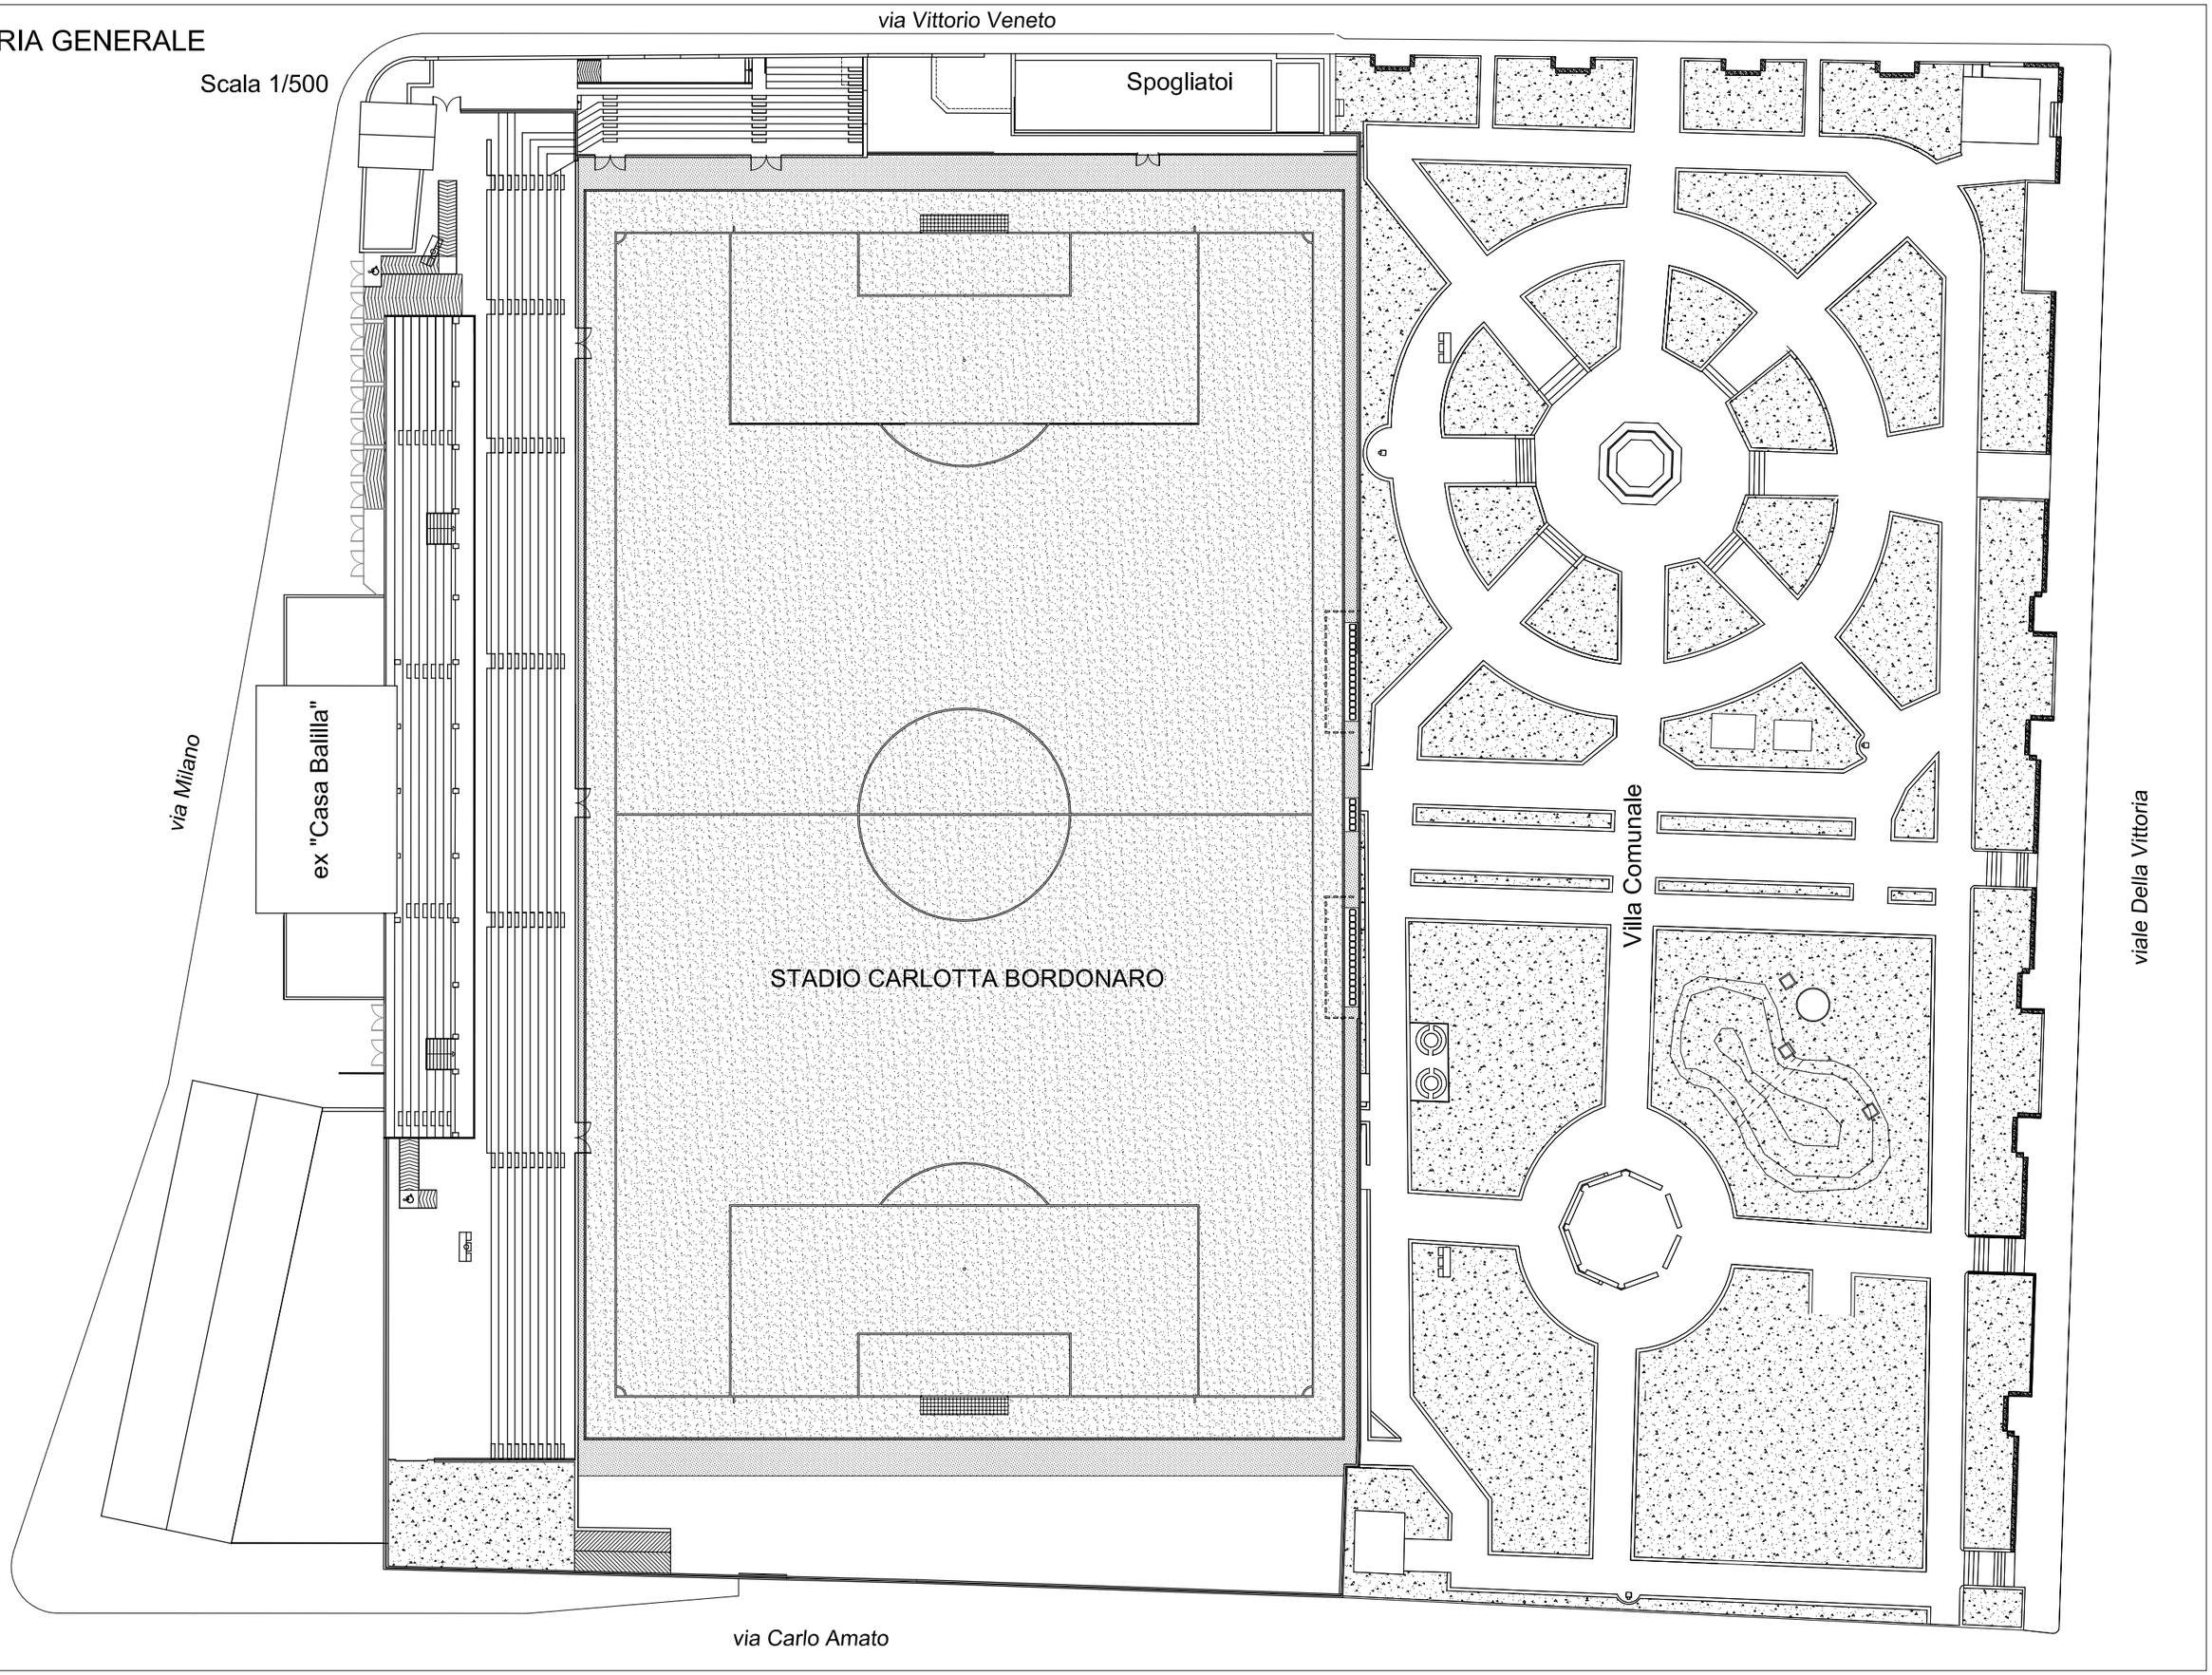

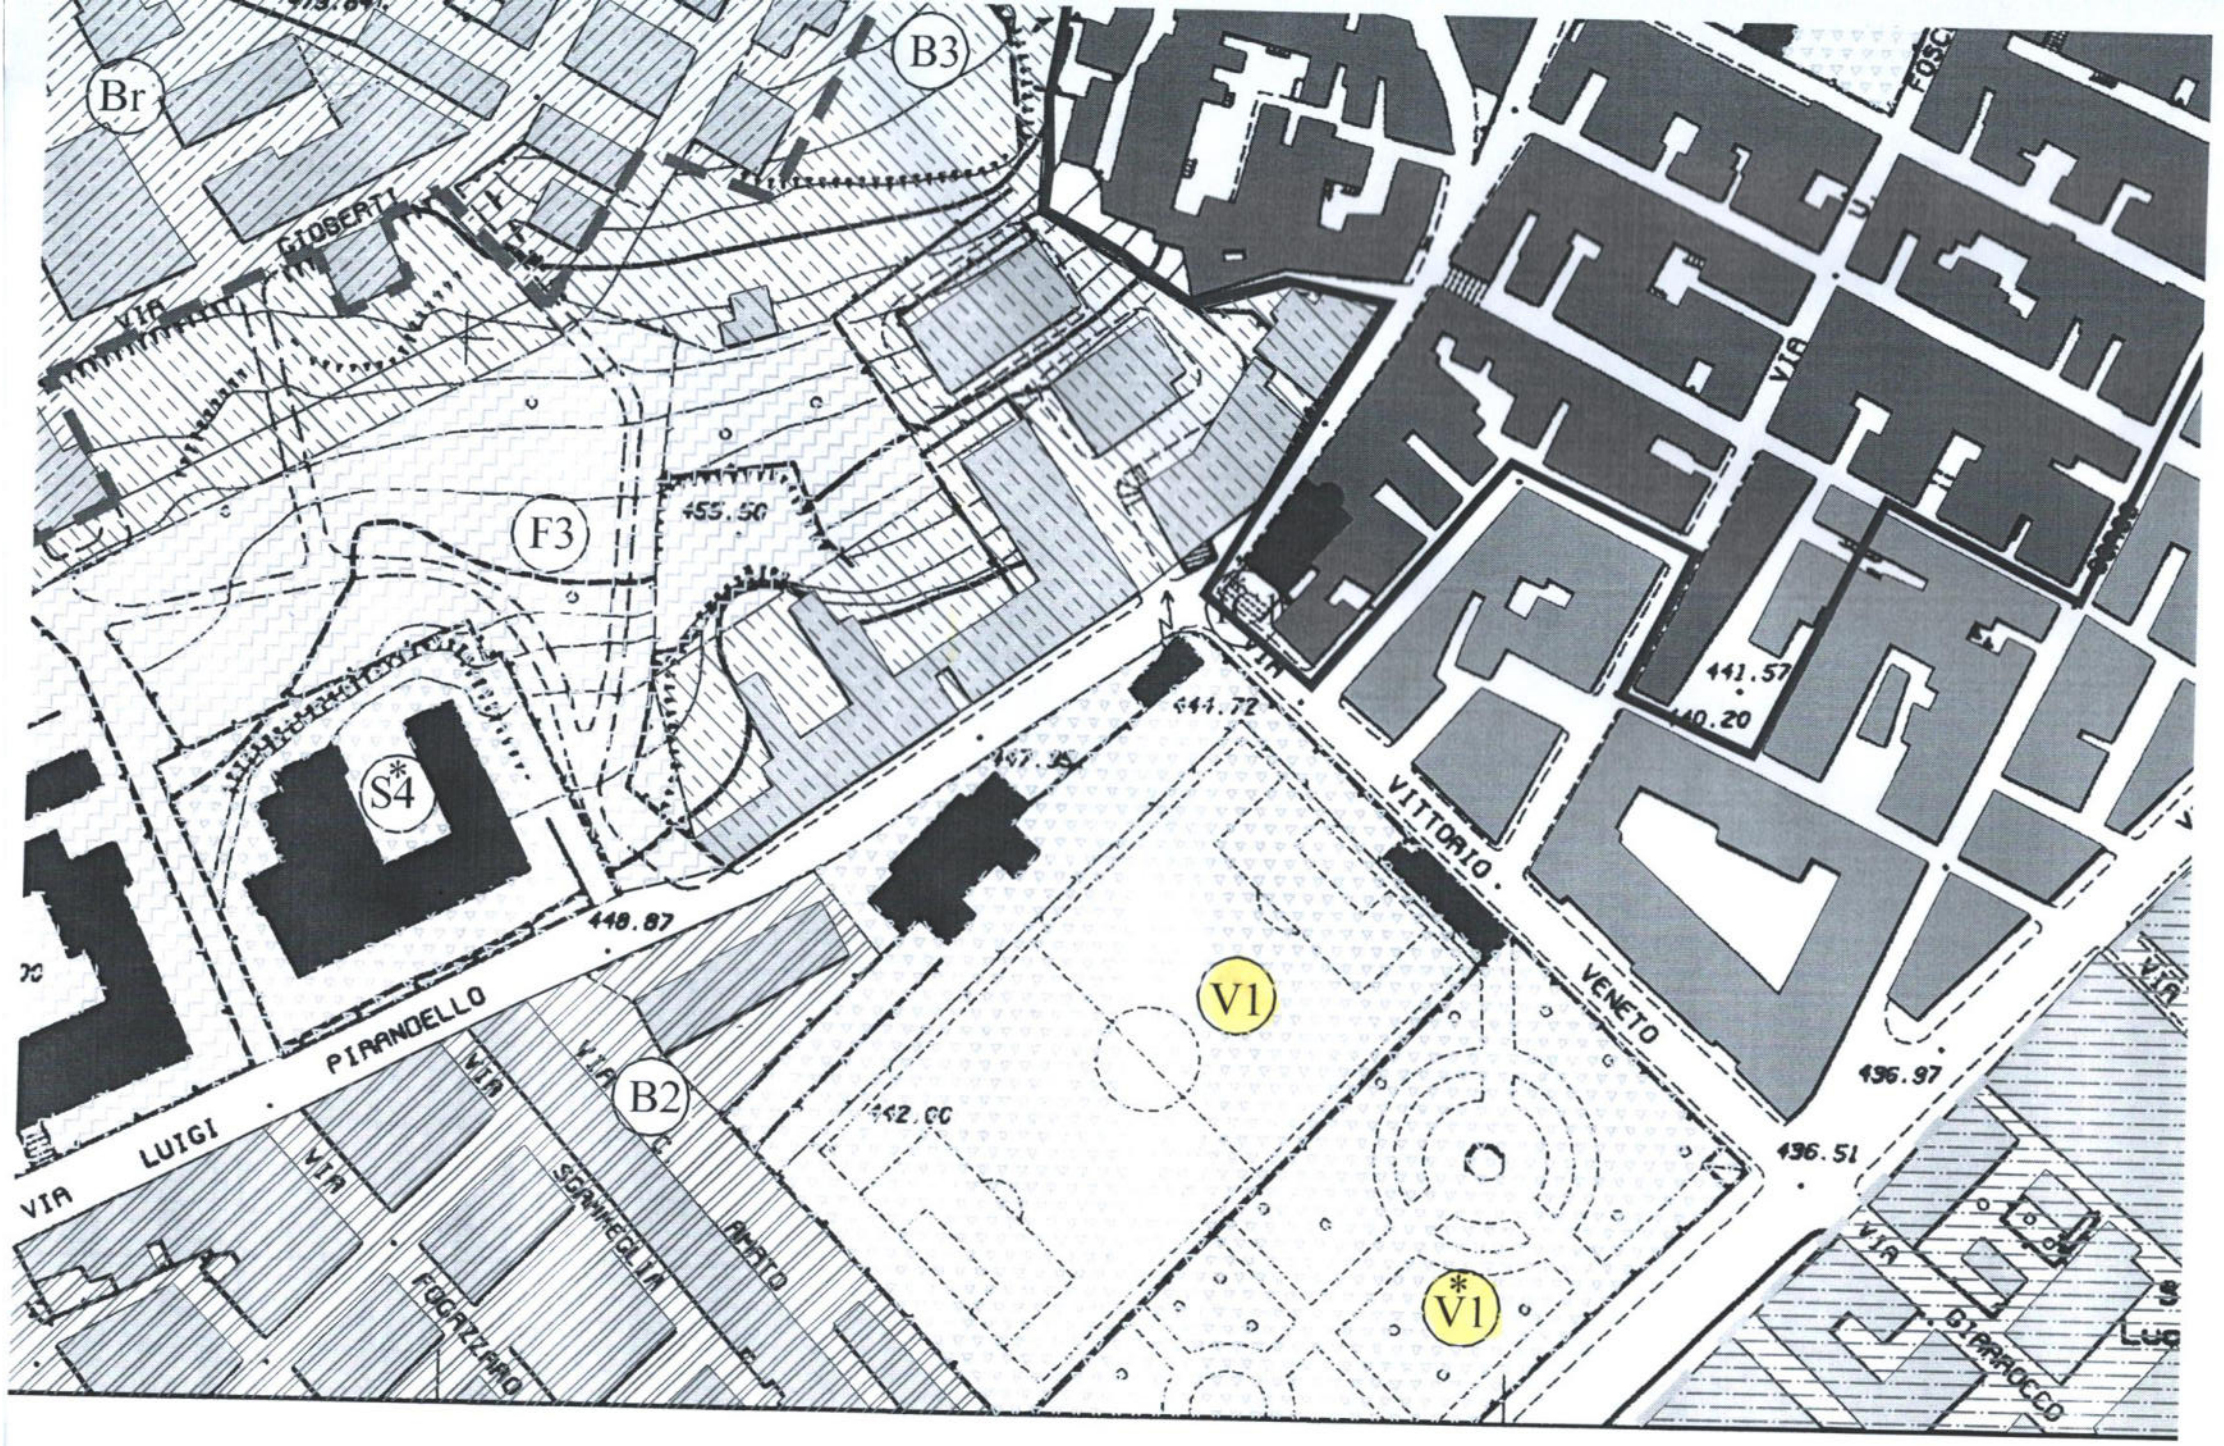
Br
B3
GIOBERTI
VIA
F3
455.50
S*4
448.87
PIRANDELLO
LUIGI
VIA
B2
SGAMBEGLIA
FONTANA
V1
*V1
VITTORIO
VENETO
441.57
440.20
444.72
442.00
436.97
436.51
GIPRACCO