



COMUNE DI CANICATTI'

Provincia di Agrigento

CITTA' DI CANICATTI'
UFFICIO TECNICO

Parere Tecnico n° 05 del 2019

Visto si esprime parere favorevole all'approvazione del
PROGETTO ai sensi dell'art. 5 della L.R. 12/07/2011 n. 12
e dell'art. 24 della L.R. n. 8 del 2016 di recepimento del D. L.vo
18/04/2016 n. 50 e successive modifiche ed integrazioni per
l'importo complessivo di 695.000,00
Canicatti li 26/02/2019

Il R.U.P.

*Lavori per la realizzazione di un percorso turistico
e riqualificazione urbana nella zona tra le vie Bertani,
Duca degli Abruzzi e Carini*

PROGETTO DEFINITIVO

PARTICOLARI COSTRUTTIVI

TAV. n.4.3

Scala: varie

Il progettista:

dott. ing. Enzo Aveni
Corso Italia, 23 - 98060 Tripi (ME)
pec: enzo.aveni@ingpec.eu
cell: 380/5287833

Enzo Aveni




Il RUP:


geom. Giovanni Faldetta

PAVIMENTAZIONE STRADALE

Pianta tipo - Scala 1:25

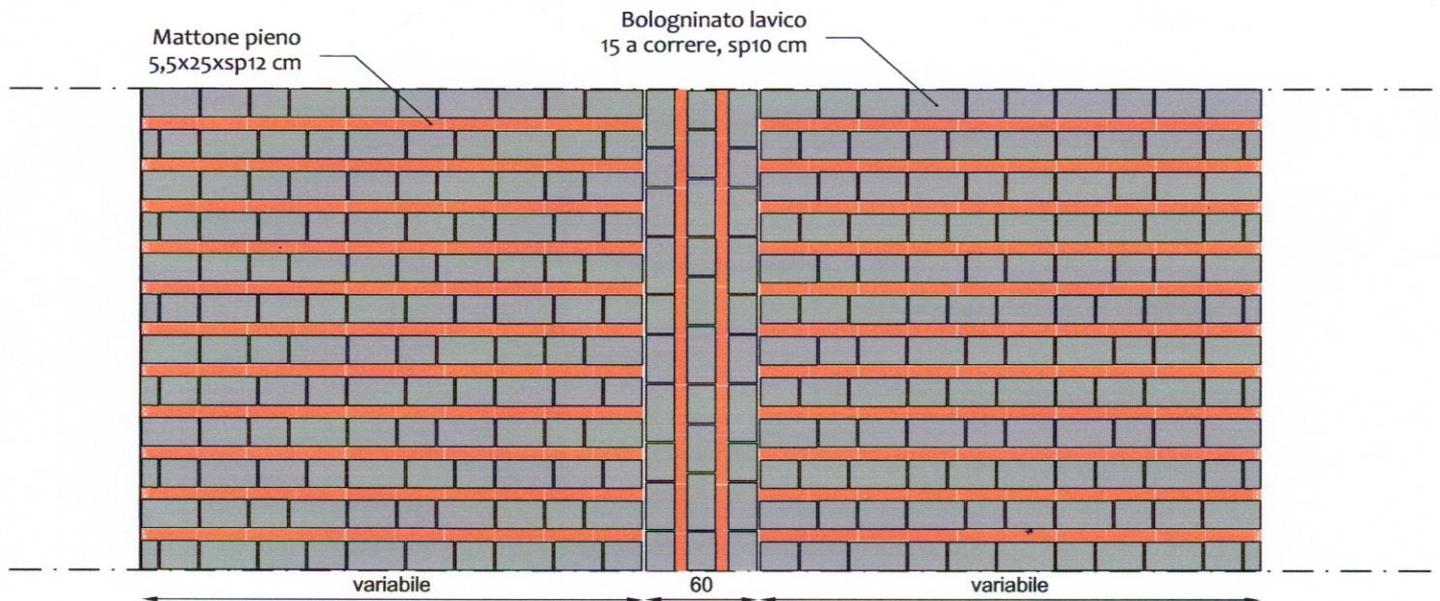


Sezione tipo - Scala 1:25

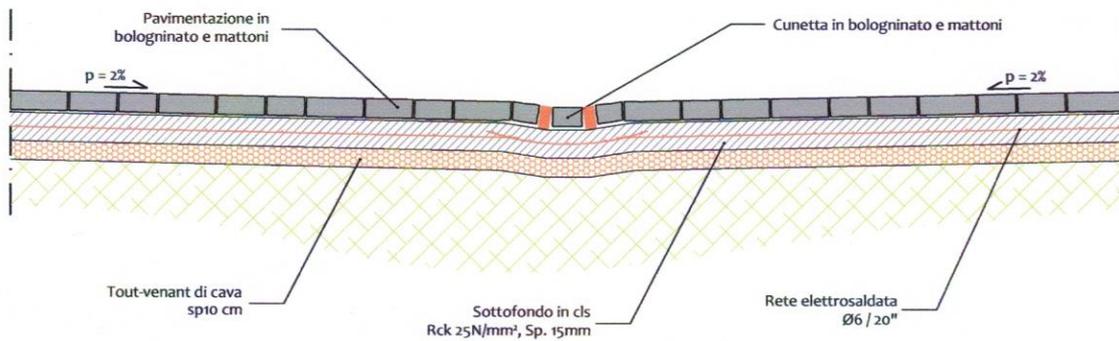


PARTICOLARE PAVIMENTAZIONE CORTILI

Pianta tipo - Scala 1:25

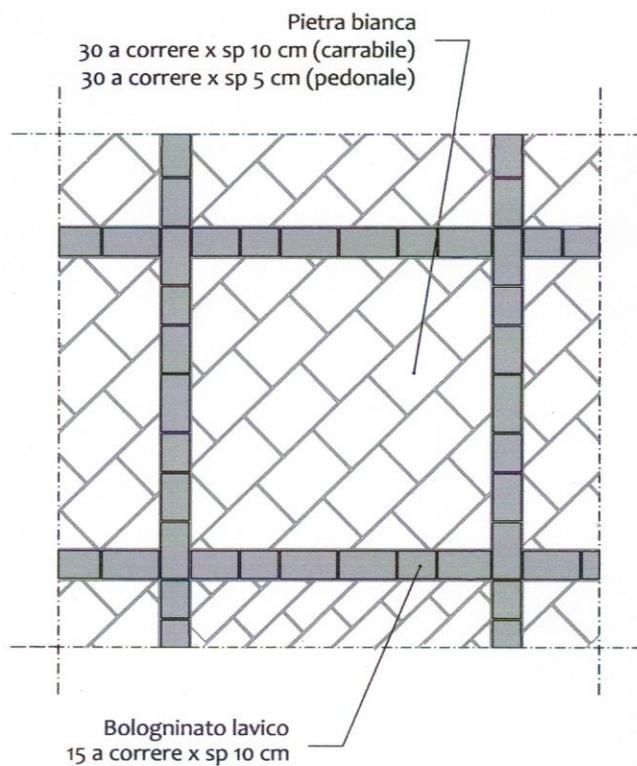

PARTICOLARE ILLUMINAZIONE

Scala 1:10

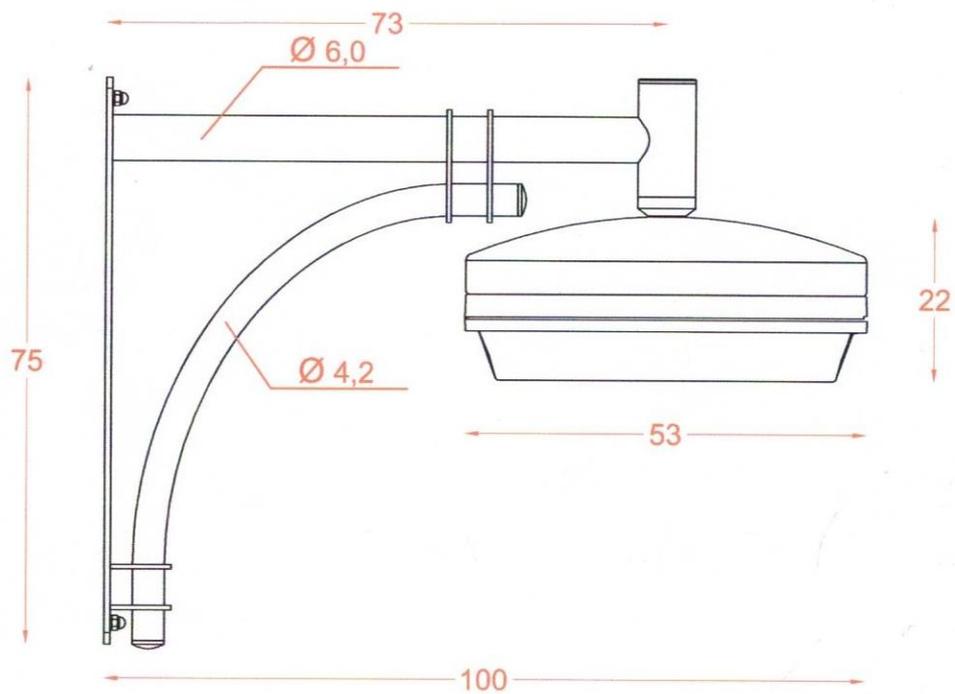

PARTICOLARE CESTINO PORTARIFIUTI

Scala 1:10

