

CITTA' DI CANICATTI
 (Libero Consorzio Comunale di Agrigento)
III DIREZIONE - P. O. N° 4

**COSTRUZIONE SCUOLA MEDIA VERGA (OGGI M. RAPISARDI)
 2° STRALCIO**

(Adeguamento sismico CORPO B e realizzazione CORPO C in VIA ALLENDE)

**PROGETTO DI FATTIBILITA' TECNICA ED ECONOMICA
 CUP: H52H18000210006
 AGGIORNAMENTO**

<input type="checkbox"/>	2.1	piante 1-2-3-4 livello
<input type="checkbox"/>	2.2	pianta 1°liv. corpo B-C
<input type="checkbox"/>	2.3	pianta 2°liv. corpo B
<input type="checkbox"/>	2.4	pianta 2°liv. corpo C
<input type="checkbox"/>	2.5	pianta 3°liv. corpo B
<input type="checkbox"/>	2.6	pianta 3°liv. corpo C
<input type="checkbox"/>	2.7	pianta 4°liv. corpo B
<input type="checkbox"/>	2.8	Sezioni
<input checked="" type="checkbox"/>	2.9	prospetti

CITTA' DI CANICATTI
 UFFICIO TECNICO

Parere tecnico n. 12 del 2019
 Visto si esprime parere favorevole all'approvazione del
 PROGETTO ai sensi dell'art. 5 della L.R. 12/07/2011 n. 12 e
 dell'art. 24 della L.R. n. 8 del 2016 di recepimento del D.L.
 18/04/2016 n. 50 e successive modifiche ed integrazioni
 per l'importo complessivo di €. 5.562.990,00

Cantanti li 6 GIU 2019
 Ing. Giancarlo Meli



Data:


5 GIU 2019

Il Progettista



Arch. Salvatore Carlino

Il R.U.P.

Ing. Giancarlo Meli

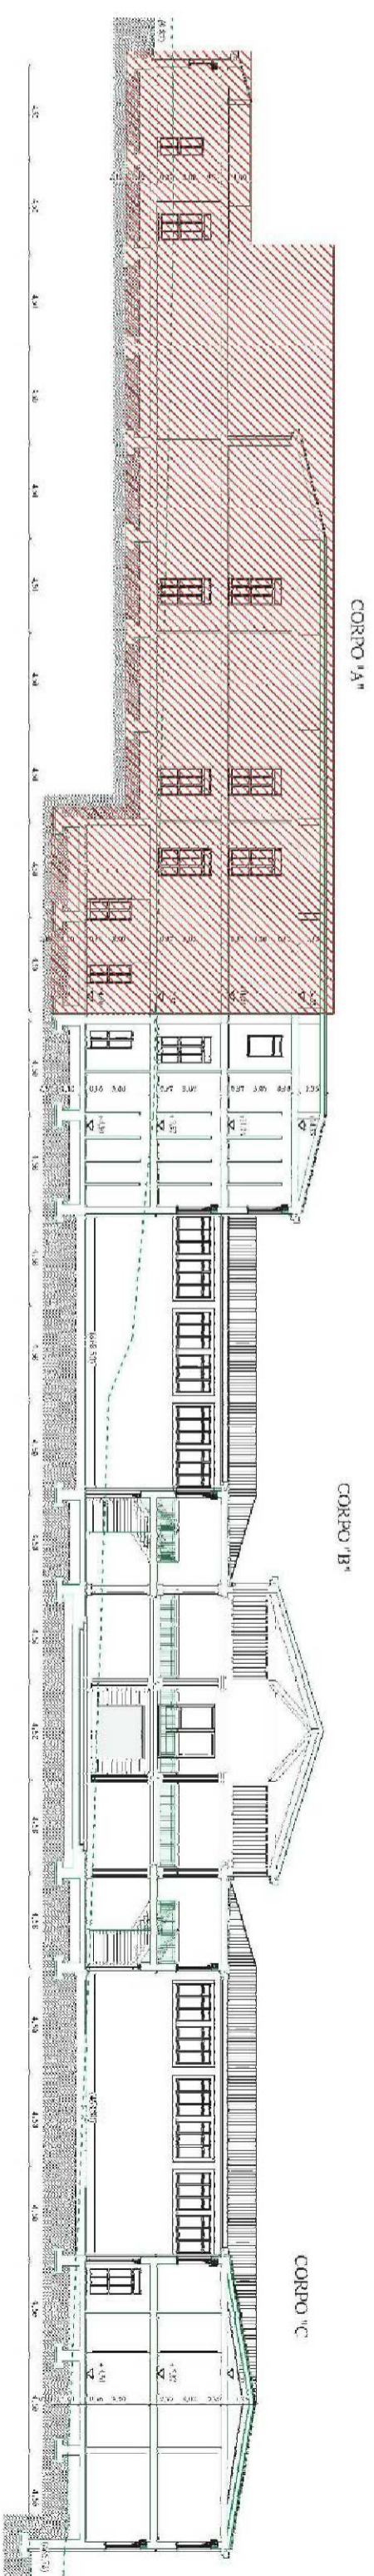

SEZIONE LONGITUDINALE B-B

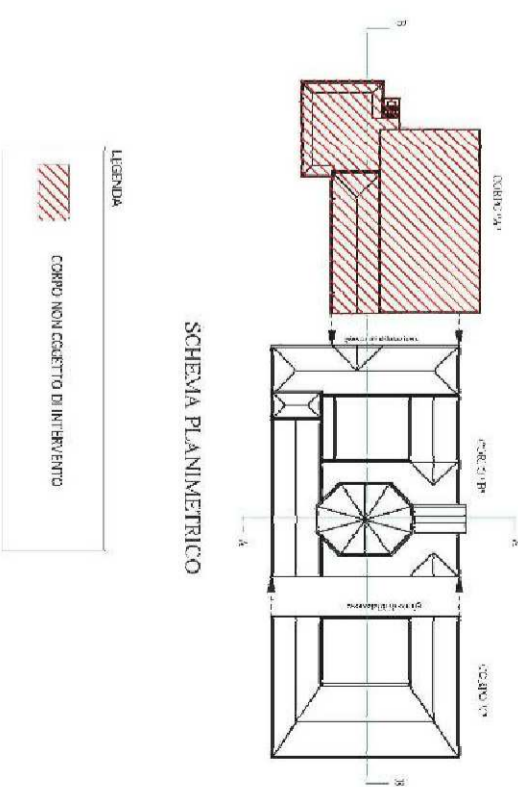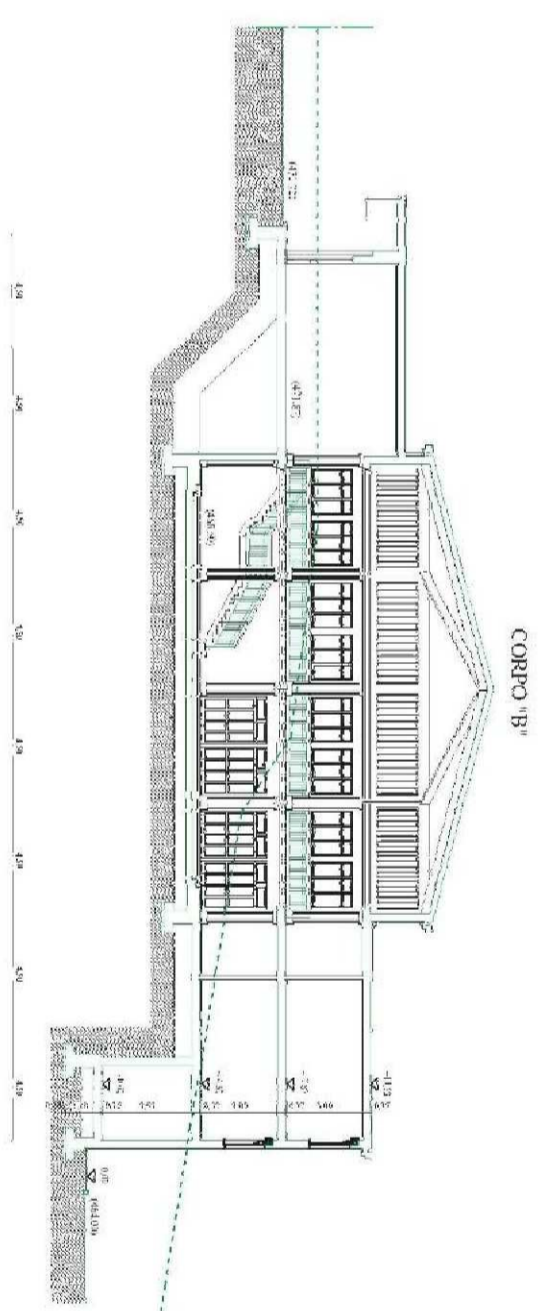

SCHEMA PLANIMETRICO