



# CITTÀ DI CANICATTI

Libero Consorzio Comunale di Agrigento

DIREZIONE III - P.O. n. 5

"Servizi tecnici territoriali, Sviluppo economico e Programmazione"


LAVORI PER LA MESSA A NORMA, RISTRUTTURAZIONE E COLLOCAZIONE  
ERBA SINTETICA STADIO CARLOTTA BORDONARO

CUP: H52E17000070001

## PROGETTO ESECUTIVO PRIMO STRALCIO


TAV. 3.3	ELABORATO STATO DI FATTO Prospecto e profilo trasversale	SCALA 1/200
----------	---	-------------

prospetto su via Vittorio Veneto

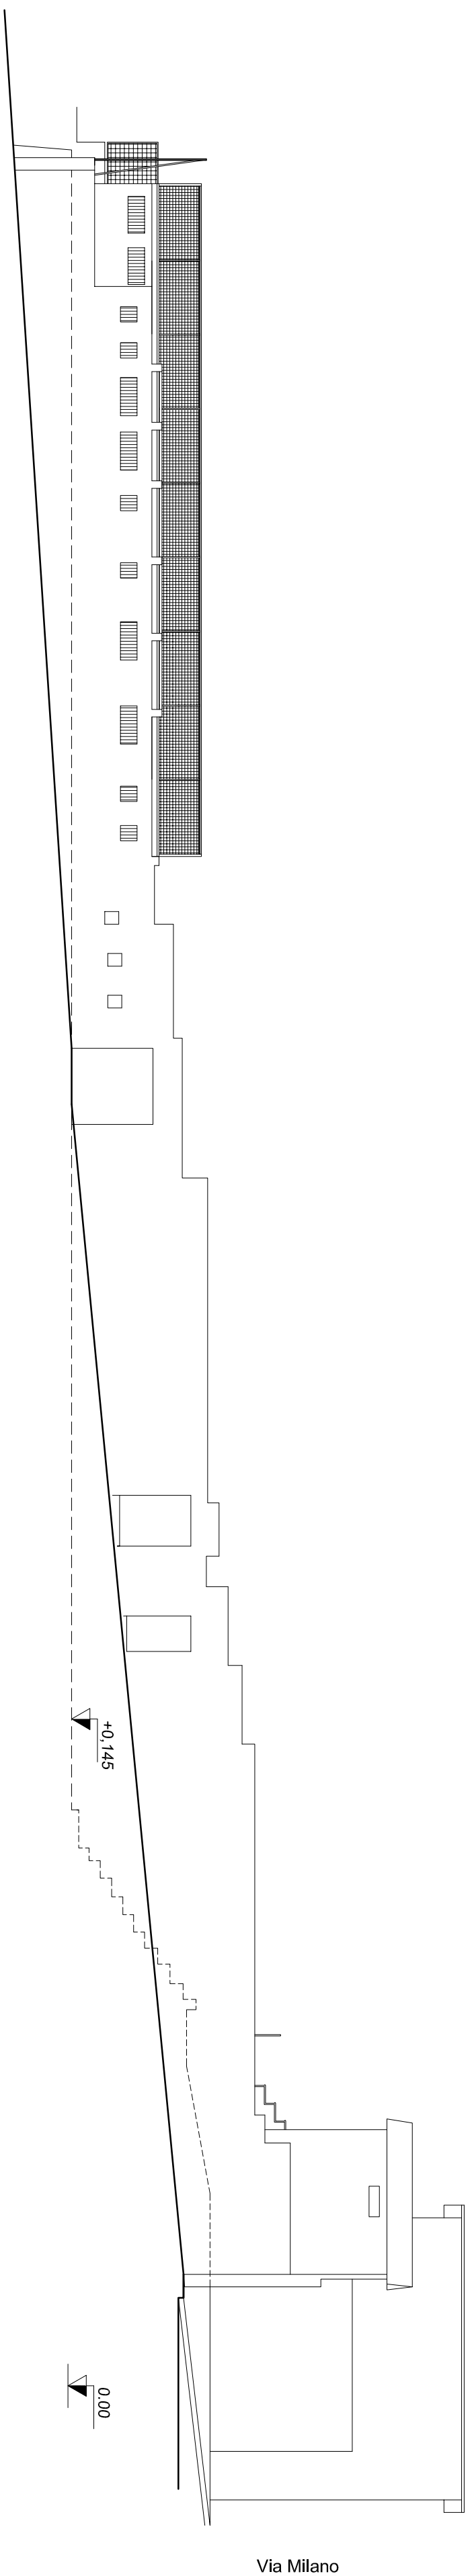

Via Milano

profilo trasversale  
(sez. C-C)

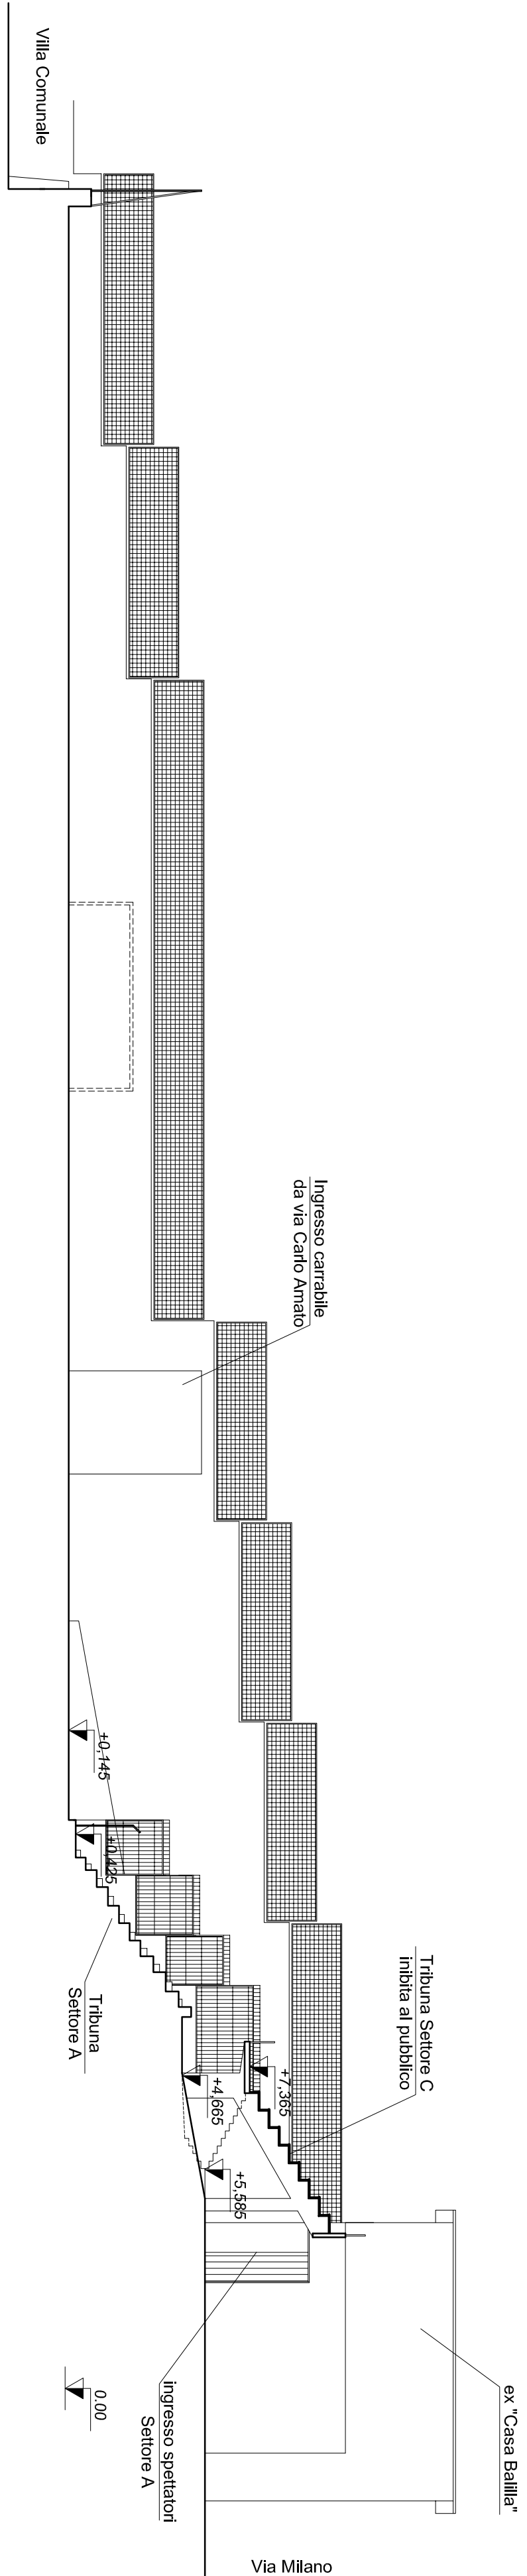

Via Milano

CITTA' DI CANICATTI  
UFFICIO TECNICO

Parere Tecnico n° 14 del 2020  
Visto si esprime parere favorevole all'approvazione del progetto ai sensi dell'art. 5 della L.R. 12/01/2012 e dell'art. 24 della L.R. n. 8 del 2016 di recepimento dell'art. 18/04/2016 n. 50 e successive modifiche ed integrazioni. L'importo complessivo di € 1285.899,00  
Camerasi: 11-0 APR 2020 Il R.U.P. La Vecchia  
(Geom. Antonio La Vecchia)

Progettista:  
Ing. Giacobbe Mei

R.U.P.:

Geom. Antonio La Vecchia

Collaborazione:

Geom. Giuseppe Capoluna

Geom. Diego Spalanga

13 DIC 2019