



CITTÀ DI CANICATTÌ

Libero Consorzio Comunale di Agrigento

DIREZIONE III - P.O. n. 5

"Servizi tecnici territoriali, Sviluppo economico e Programmazione"

LAVORI PER LA MESSA A NORMA, RISTRUTTURAZIONE E COLLOCAZIONE

ERBA SINTETICA STADIO CARLOTTA BORDONARO

CUP: H52E17000070001

PROGETTO ESECUTIVO

PRIMO STRALCIO


TAV. 6.5	ELABORATO	ELABORATI CAMPO DI GIOCO	SCALA 1/200
		Sezioni stato di fatto e stato futuro	

Sezione trasversale Stato futuro

Scala 1/2000

profilo trasversale
(sez. C-C)

(sez. C-C)

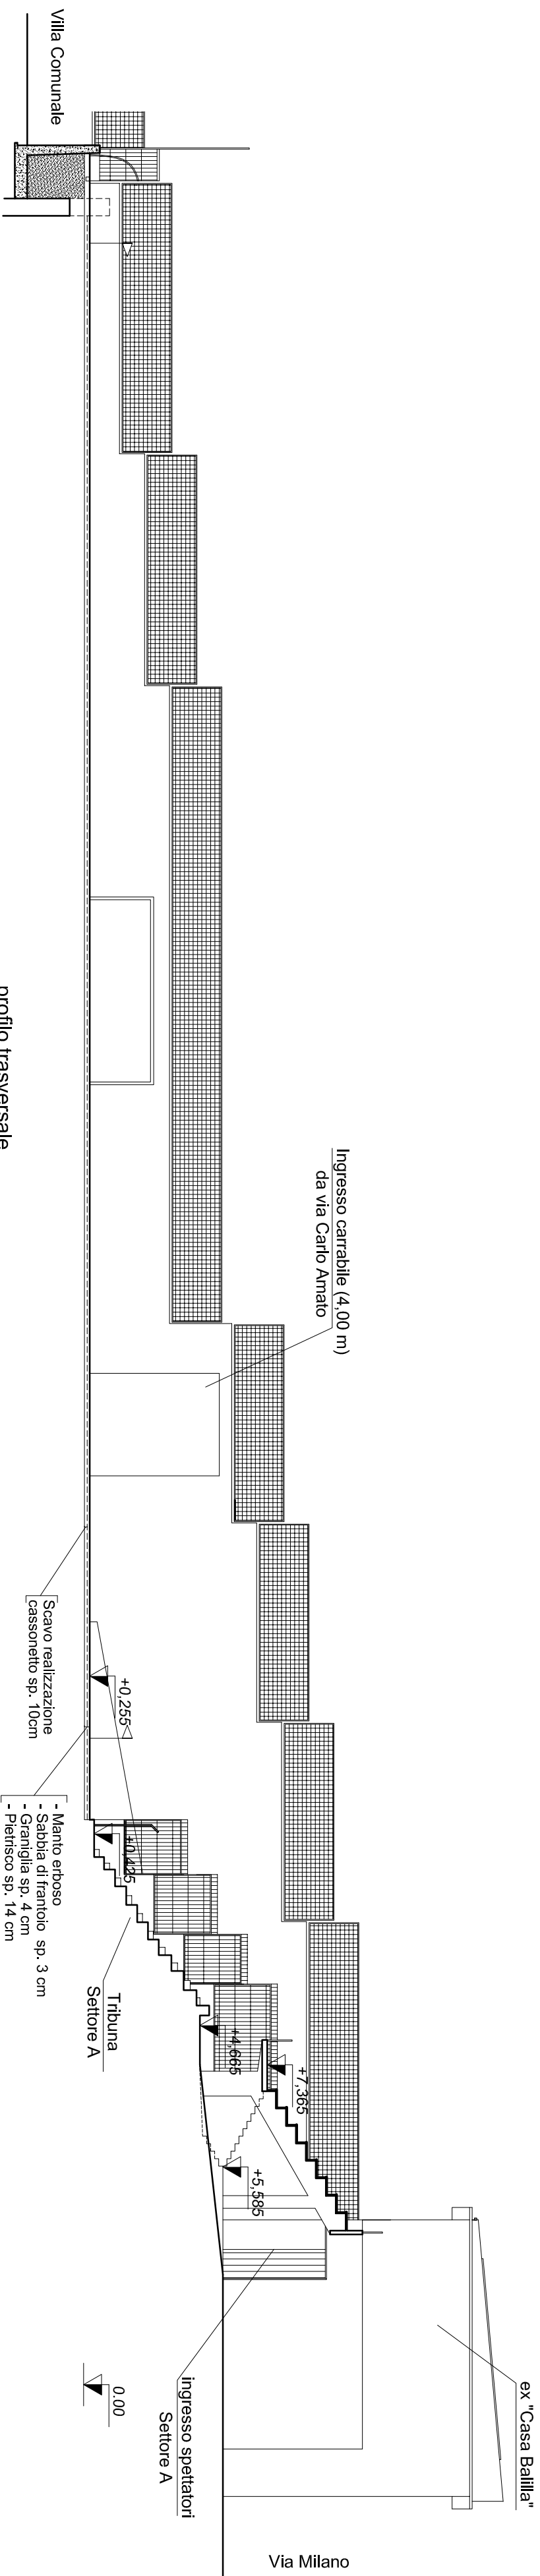


Villa Comunale

profilo trasversale
(sez. C-C)

(sez. C-C)

Sezione trasversale Stato di fatto

Scala 1/2000

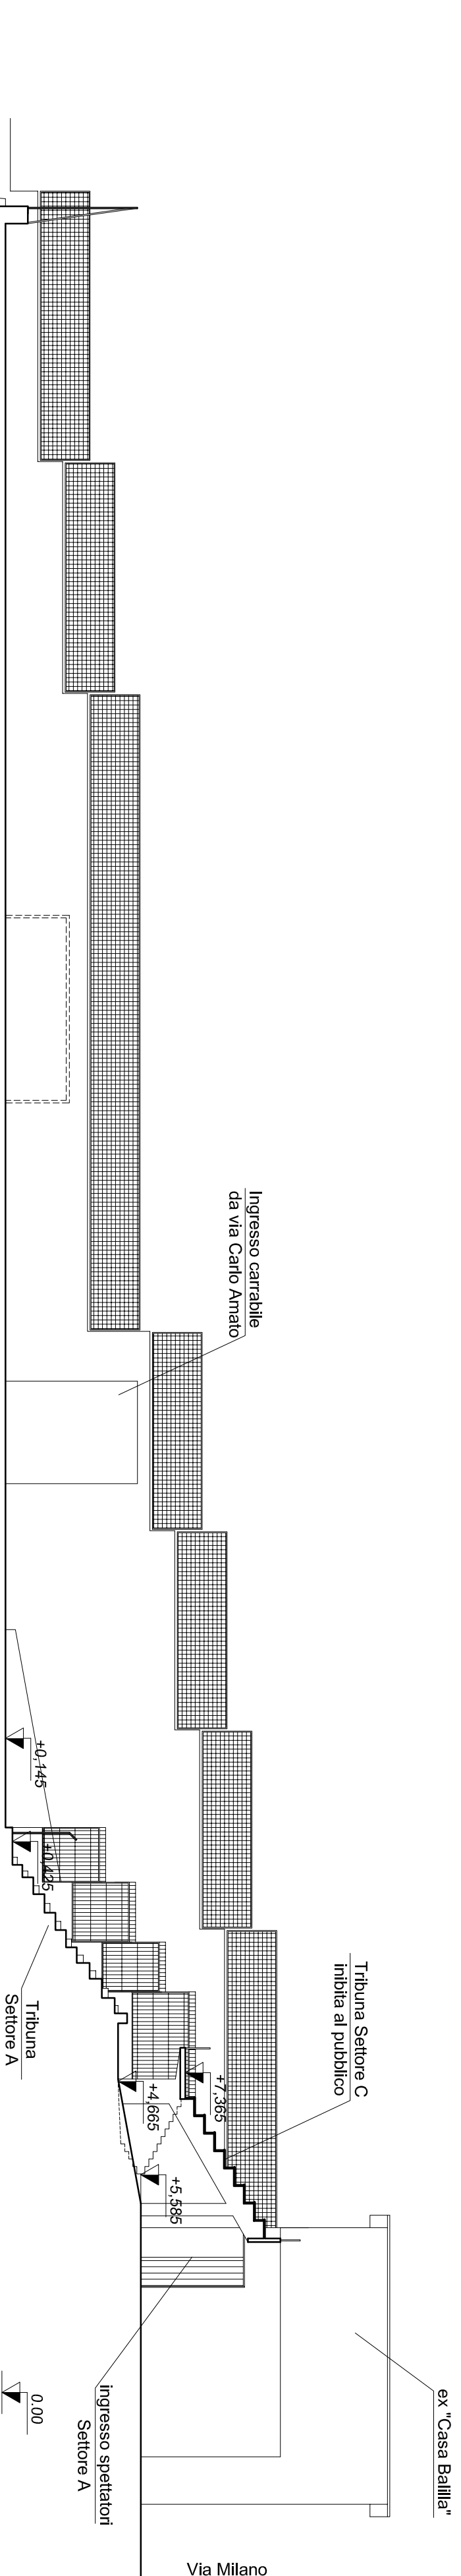

Parere tecnico n° 14 del 2020
Viso si esprime parere favorevole all'approvazione del
PROGETTO ai sensi dell'art. 5 della L.R. 12/07/2011 n. 12
e dell'art. 24 della L.R. n. 8 del 2016 di recepimento del D. L.vo
1880/2016 n. 59 e successive modifiche ed integrazioni per
l'importo complessivo di € 1.000.000,00
Cantieri H. 1-0-APR-2020
IL R.U.P.
(Geom. Antonio La Vecchia)

Progettista:
Ing. Gioacchino Mei

13 DIC 2019

Collaborazione:
Geom. Giuseppe Epollina
Geom. Diego Stralunga

R.U.P.:
Geom. Antonio La Vecchia