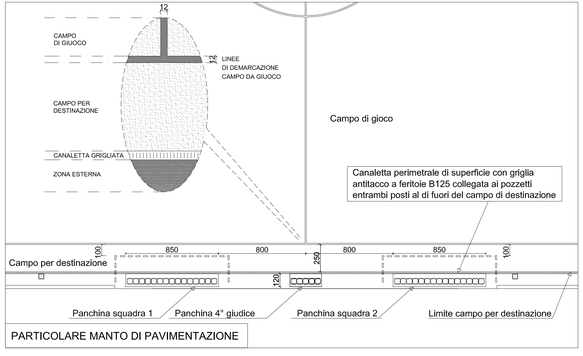

PARTICOLARE MANTO DI PAVIMENTAZIONE

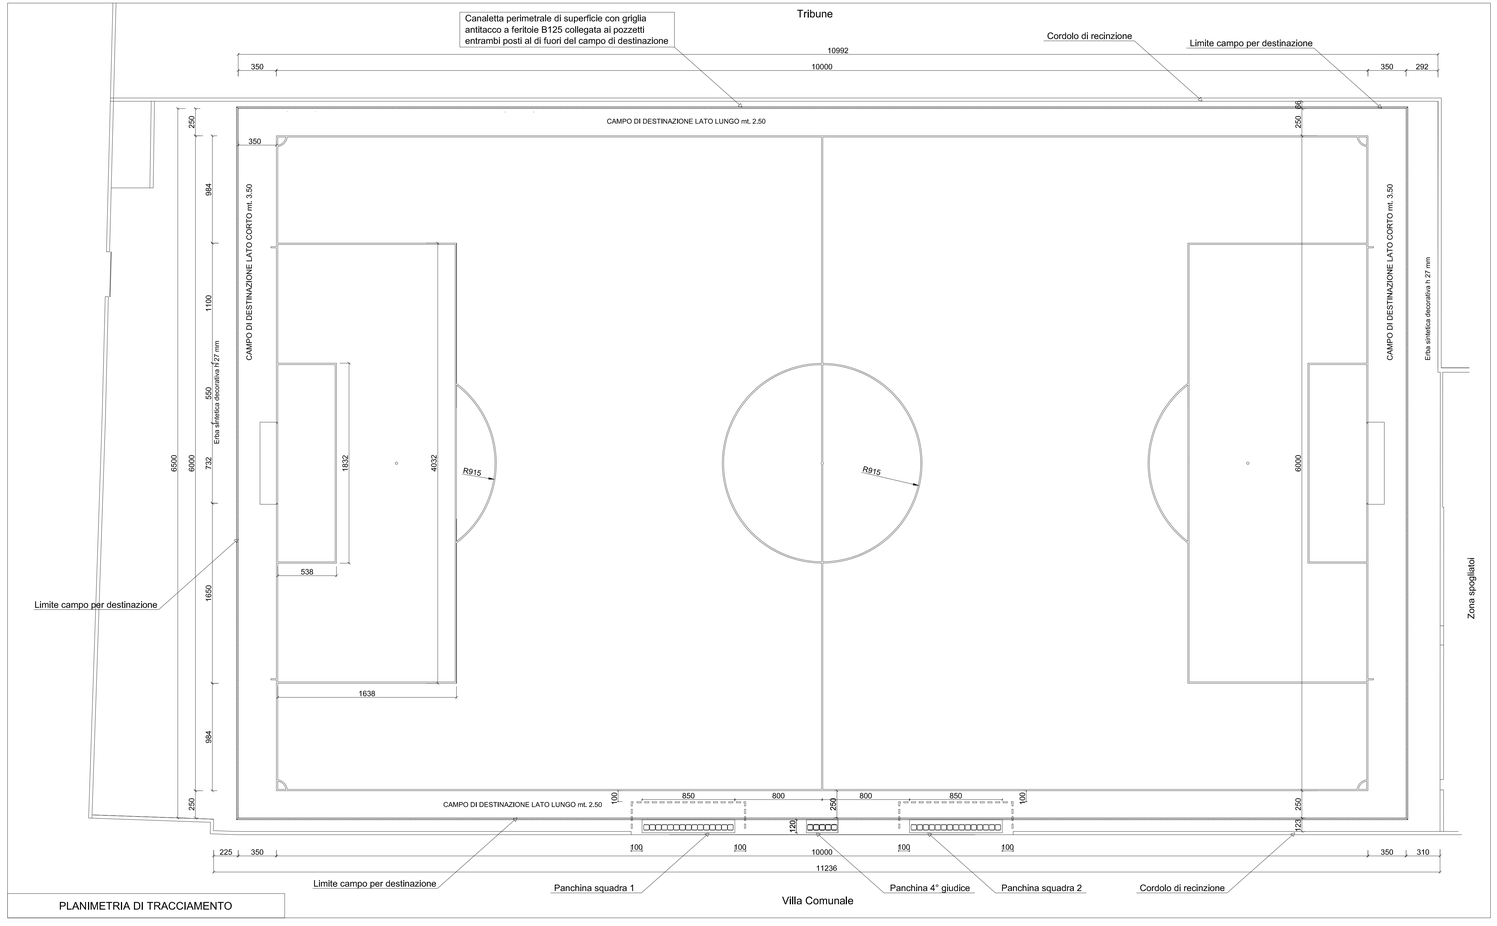

PLANIMETRIA DI TRACCIAMENTO

CITTÀ DI CANICATTÌ

Libero Consorzio Comunale di Agrigento

DIREZIONE III - P.O. n. 5

"Servizi tecnici territoriali, Sviluppo economico e Programmazione"

LAVORI PER LA MESSA A NORMA, RISTRUTTURAZIONE E COLLOCAZIONE ERBA SINTETICA STADIO CARLOTTA BORDONARO

CUP: H52E17000070001

PROGETTO ESECUTIVO PRIMO STRALCIO

TAV.	ELABORATO	SCALA
6.1	ELABORATI CAMPO DI GIOCO Planimetria di tracciamento	1/200

CITTA' DI CANICATTI'
UFFICIO TECNICO
Parere Tecnico n° 14 del 2020
Visto si esprime parere favorevole all'approvazione del PROGETTO ai sensi dell'art. 5 della L.R. 12/07/2011 n. 12 e dell'art. 24 della L.R. n. 8 del 2016 di recepimento del D. Lgs 18/04/2016 n. 50 e successive modifiche ed integrazioni per l'importo complessivo di € 1.055.000,00
Canicattì li 17 APR 2020
R.U.P. (Geom. Antonio La Vecchia)

17 DIC 2019

Progettista:
Ing. Gioacchino Meli

Collaboratore:
Geom. Giuseppe Cardillina
Geom. Diego Barlinga

R.U.P.:
Geom.Antonio La Vecchia