



COMUNE DI CANICATTI'

Città metropolitana di Agrigento

LAVORI PER LA REALIZZAZIONE DI UN PERCORSO TURISTICO E RIQUALIFICAZIONE URBANA NELLA ZONA TRA LE VIE GARIBALDI, VIA VENETO, VIA MILANO, VIA LEPANTO E VIA TORINO

PROGETTO DEFINITIVO

ELENCO ELABORATI:

- | | |
|--------------------------------------------------------------------|------------------------------------------------------------------------------|
| 1. RELAZIONE GENERALE | 7. ANALISI PREZZI |
| 2. INSERIMENTO URBANISTICO | 8. COMPUTO METRICO ESTIMATIVO |
| 3. ELABORATI GRAFICI - STATO DI FATTO | 9. QUADRO INCIDENZA MANODOPERA |
| 4. ELABORATI GRAFICI - STATO DI PROGETTO | 10. SCHEMA COMPETENZE TECNICHE |
| 5. DISCIPLINARE DESCRITTIVO E PRESTAZIONALE DEGLI ELEMENTI TECNICI | 11. QUADRO ECONOMICO |
| 6. ELENCO DEI PREZZI UNITARI | 12. PRIME INDICAZIONI E PRESCRIZIONI PER LA STESURA DEL PSC E CRONOPROGRAMMA |

2 INQUADRAMENTO URBANISTICO

IL PROGETTISTA:

ARCH. GIUSEPPE MAROTTA
ISCRITTO ALL'ALBO DEGLI ARCHITETTI DELLA
PROVINCIA DI MESSINA AL N°586



PARERI E VISTI:

CITTA' DI CANICATTI'
UFFICIO TECNICO

Parere Tecnico n° 36 del 14 DIC. 2018

Visto si esprime parere favorevole all'approvazione del
PROGETTO ai sensi dell'art. 5 della L.R. 12/07/2011 n. 12
e dell'art. 24 della L.R. n. 8 del 2016 di recepimento del D. L.vo
18/04/2016 n. 50 e successive modifiche ed integrazioni per
l'importo complessivo di € 716.500,00
Canicatti il 14 DIC. 2018


U.T.P.

Data Emissione

Data Revisione



STRALCIO DI P.R.G - Scala 1:1.000

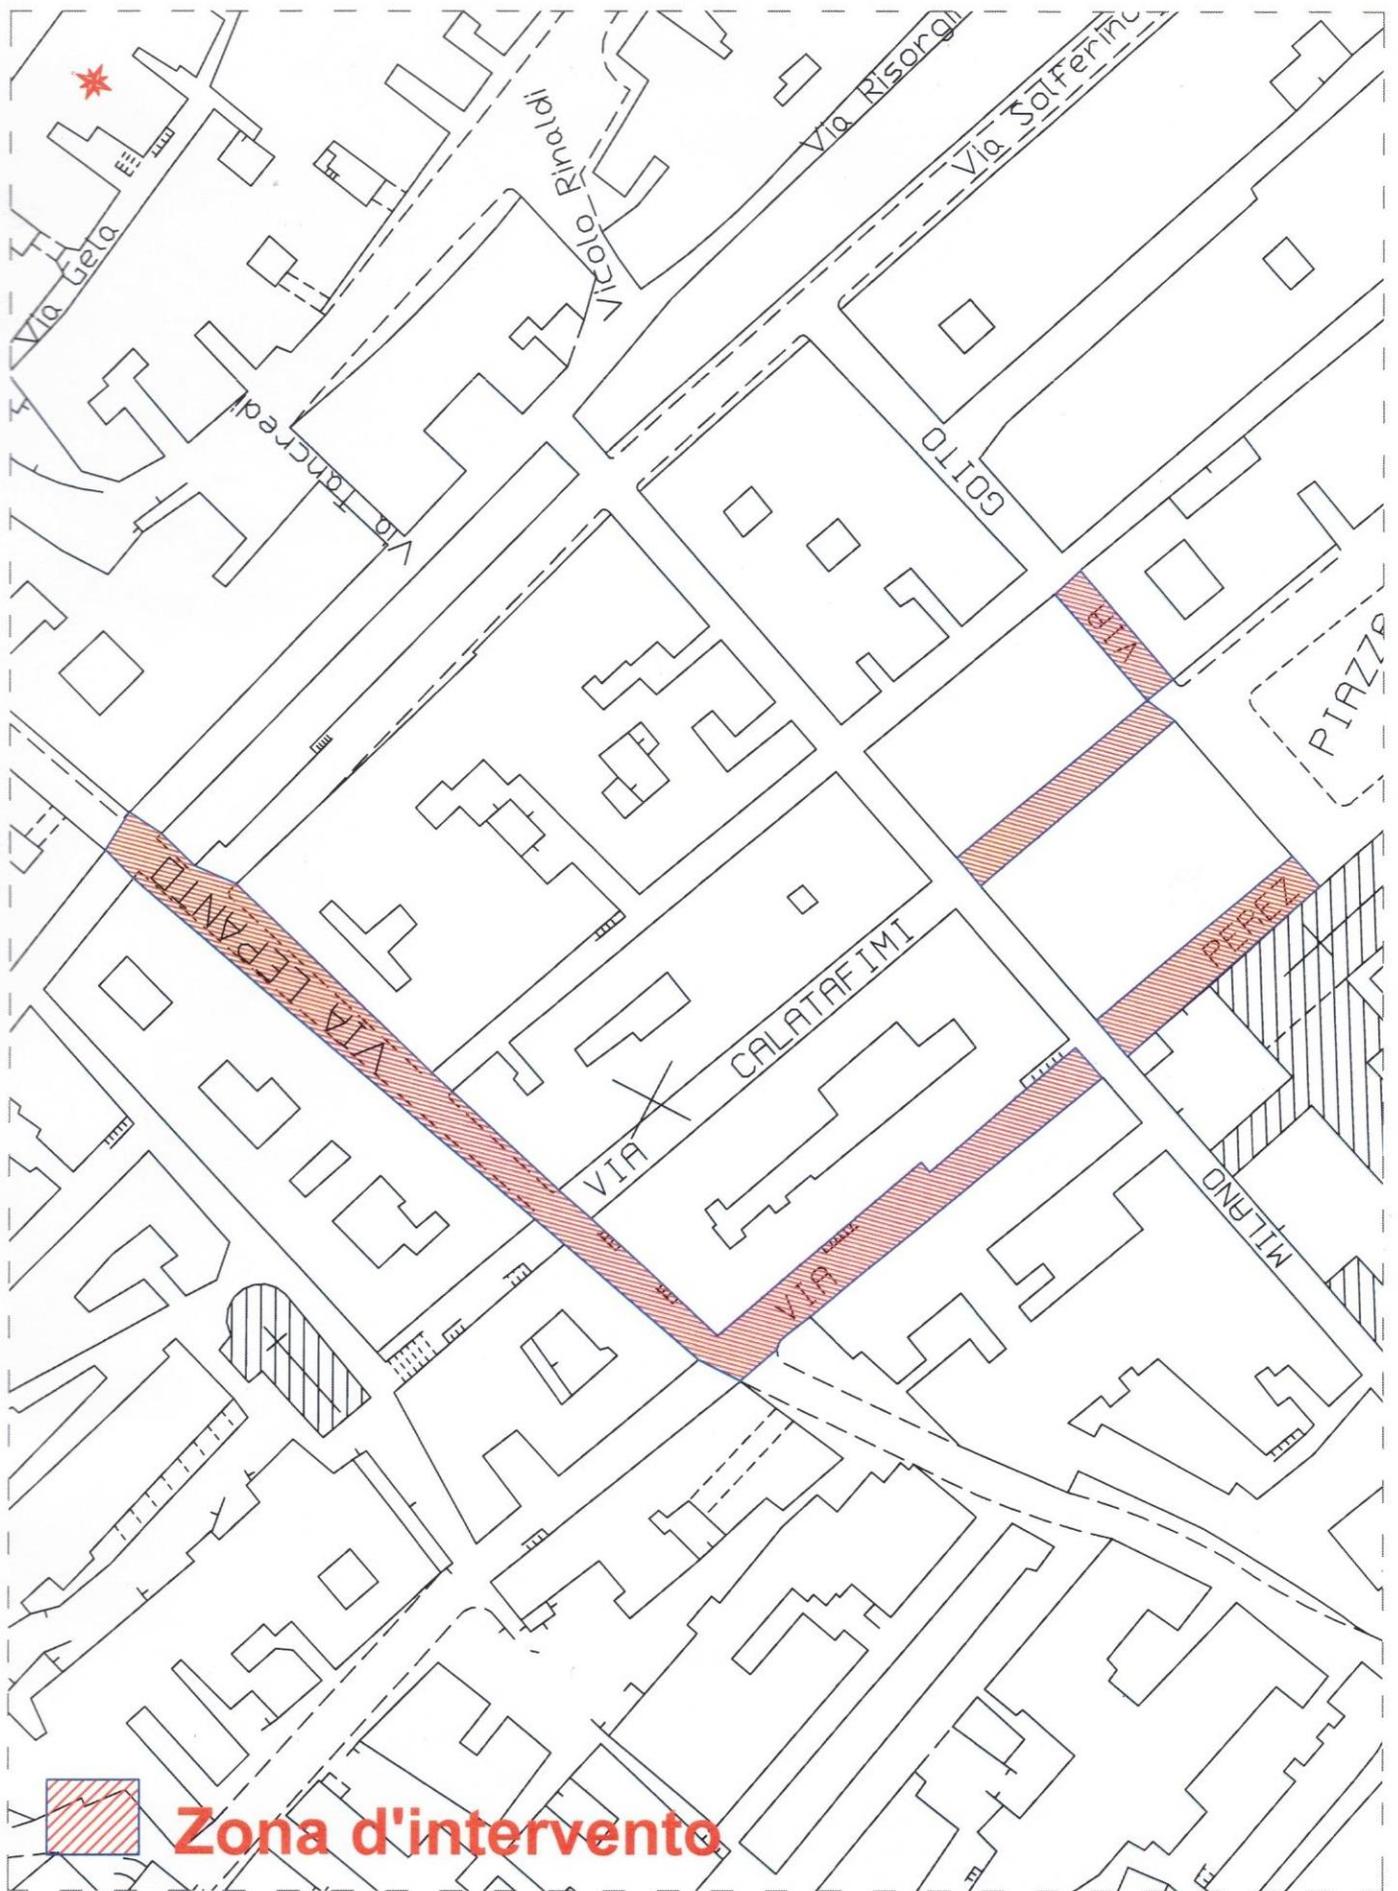

AEROFOTOGRAMMETRIA - Scala 1:1.000