Firmato digitalmente da:
CIPOLLINA GIUSEPPE
Firmato il 06/03/2020 09:51
Seriale Certificato:
95122582776075949352303250910307452704
Valido dal 08/11/2019 al 07/11/2022
ArubaPEC S.p.A. NG CA 3

CITTA' di CANICATTI'
UFFICIO TECNICO

Parere Tecnico n° 02 del 16-2-2017
Visto: si esprime parere favorevole all'approvazione del PROGETTO ai sensi dell'art. 5 comma 3° della L.R. 12/07/2011 n° 12 di recepimento del D. L.vo 12/04/2006 n° 163 e D.P.R. 5/10/10 N° 207 e loro ss.mm.ii. per l'importo complessivo di € 673.000,00

Canicattì, li 16 FEB 2017

Il Responsabile del Procedimento

COMUNE DI CANICATTI'

PROVINCIA DI AGRIGENTO

PROGETTO PER LA RISTRUTTURAZIONE E L'AMMODERNAMENTO DELLA STRADA INTERAZIENDALE CHE COLLEGA LA S.S. 122 CON IL COMUNE DI CASTROFILIPPO ATTRAVERSO LE CONTRADE "PASSO DI ALI' - PIDOCCHIO - GROTTICELLE"

P.S.R. Sicilia 2014-2020 - Sottomisura 4.3 "Sostegno a investimenti nell'infrastruttura necessaria allo sviluppo, all'ammodernamento e all'adeguamento dell'agricoltura e della selvicoltura.
Azione 1 "viabilità interaziendale e strade rurali per l'accesso ai terreni agricoli e forestali"

TAV.	ELABORATO	SCALA
5.j	Sezioni trasversali	1/100

RESPONSABILE UNICO DEL PROCEDIMENTO	PROGETTAZIONE
	COLLEGIO DEI GEOMETRI E DEI GEOMETRI LAUREATI - PROVINCIA DI AGRIGENTO - Angelo Insalaco GEOMETRA N. 1834 COLLEGIO DEI GEOMETRI DELLA PROVINCIA DI AGRIGENTO - Geom. RUBINO ANTONIO - Iscritto al N. 1705 dell'Albo Professionale - CANICATTI'

DATA
26 GEN. 2017

Sezione 2

Progr. 35.29

A.scavo 0.00

A.rilev. 0.00

Scala 1/ 100

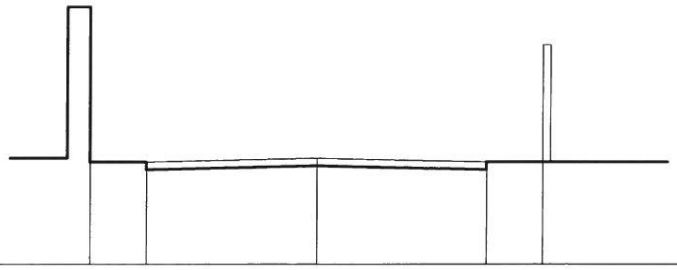

430

Terr.	Quote	431.30			431.40			431.30	
	Parz.		3.00			3.00			
Prog.	Quote	431.30	431.35		431.40		431.35	431.30	
	Parz.		0.75	2.25		2.25		0.75	

Sezione 1

Progr. 0.00

A.scavo 0.00

A.rilev. 0.00

Scala 1/ 100

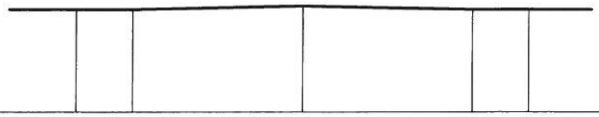

430

Terr.	Quote	431.30			431.40			431.30	
	Parz.		3.00			3.00			
Prog.	Quote	431.30			431.40			431.30	
	Parz.		3.00			3.00			

Sezione 4

Progr. 54.45

A.scavo 0.00

A.rilev. 0.00

Scala 1/ 100

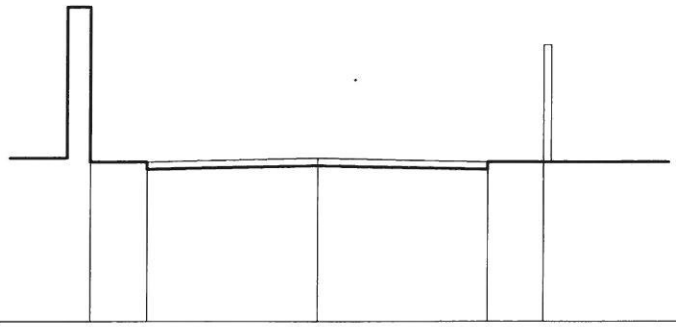

427

Terr.	Quote	429.06		429.16		429.06			
	Parz.		3.00		3.00				
Prog.	Quote	429.06	429.11	429.16		429.11	429.06		
	Parz.		0.75	2.25	2.25		0.75		

Sezione 3

Progr. 44.87

A.scavo 0.00

A.rilev. 0.00

Scala 1/ 100

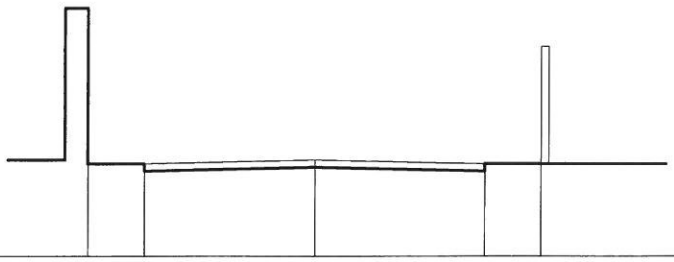

429

Terr.	Quote	430.18		430.28		430.18			
	Parz.		3.00		3.00				
Prog.	Quote	430.18	430.23	430.28		430.23	430.18		
	Parz.		0.75	2.25	2.25		0.75		

Sezione 5

Progr. 138.37

A.scavo 0.00

A.rilev. 0.00

Scala 1/ 100

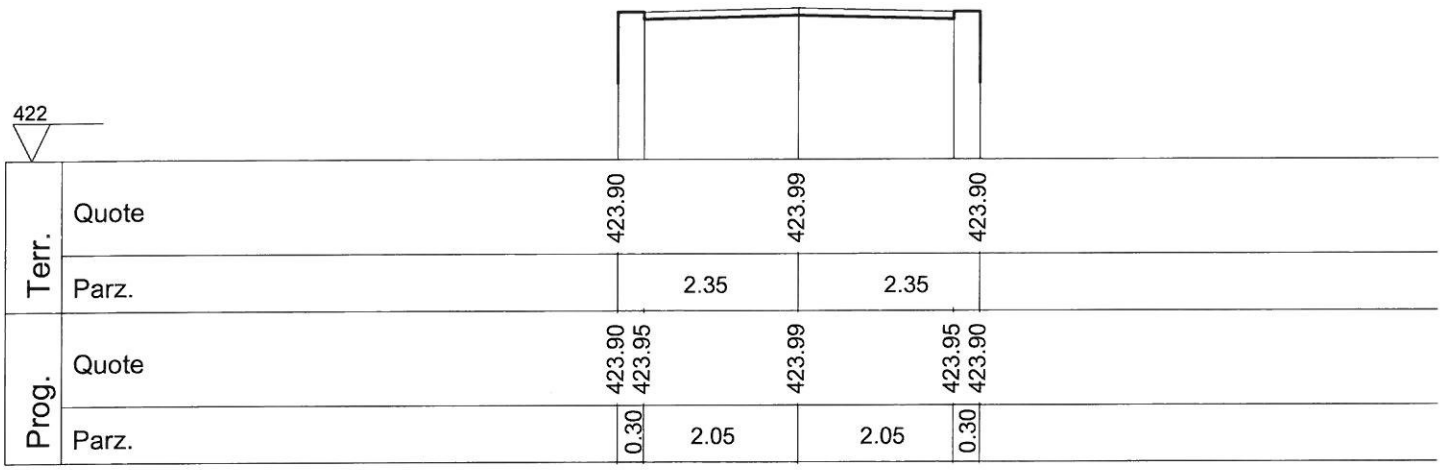

Sezione 4a

Progr. 81.57

A.scavo 0.00

A.rilev. 0.00

Scala 1/ 100

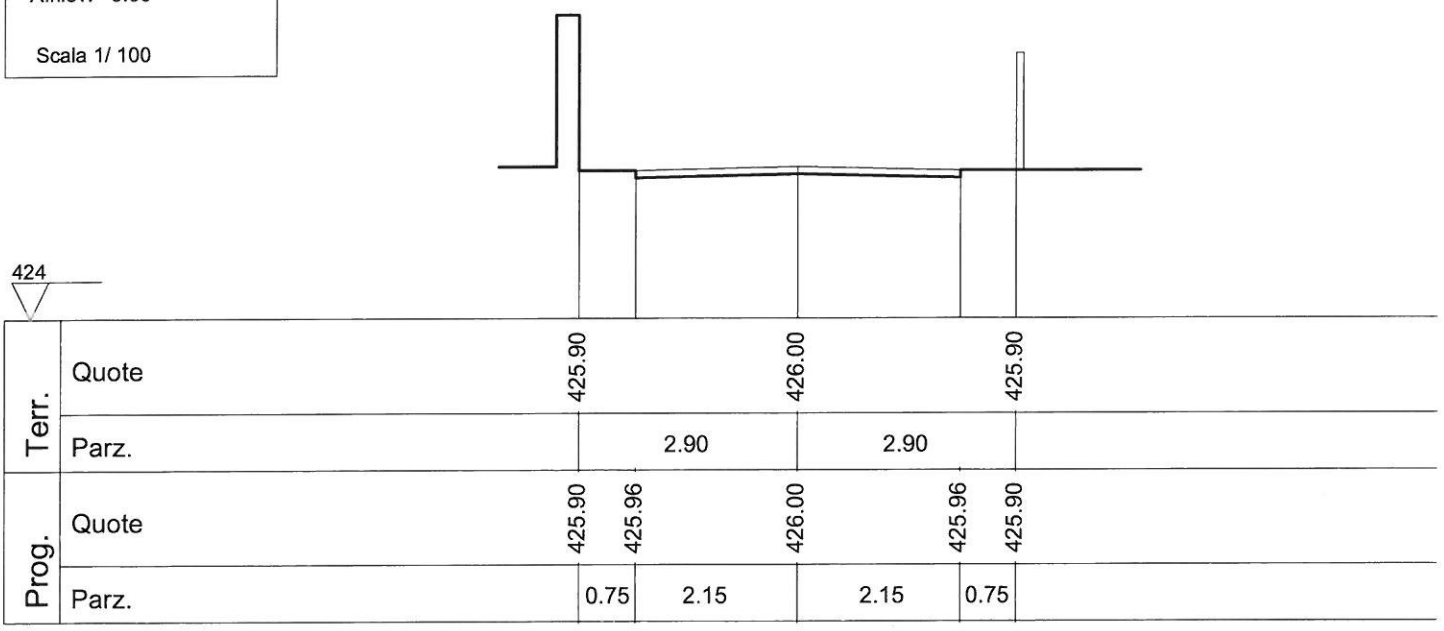

Sezione 7

Progr. 194.73

A.scavo 0.00

A.rilev. 0.00

Scala 1/ 100

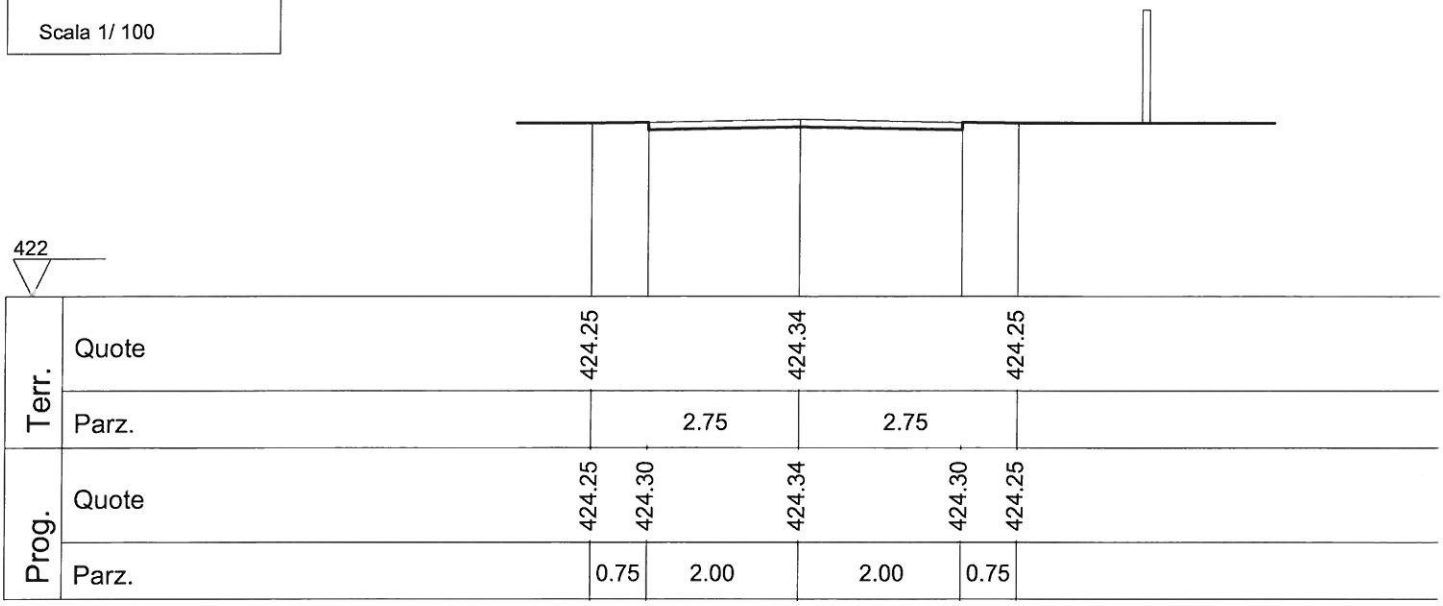

Sezione 6

Progr. 166.55

A.scavo 0.00

A.rilev. 0.00

Scala 1/ 100

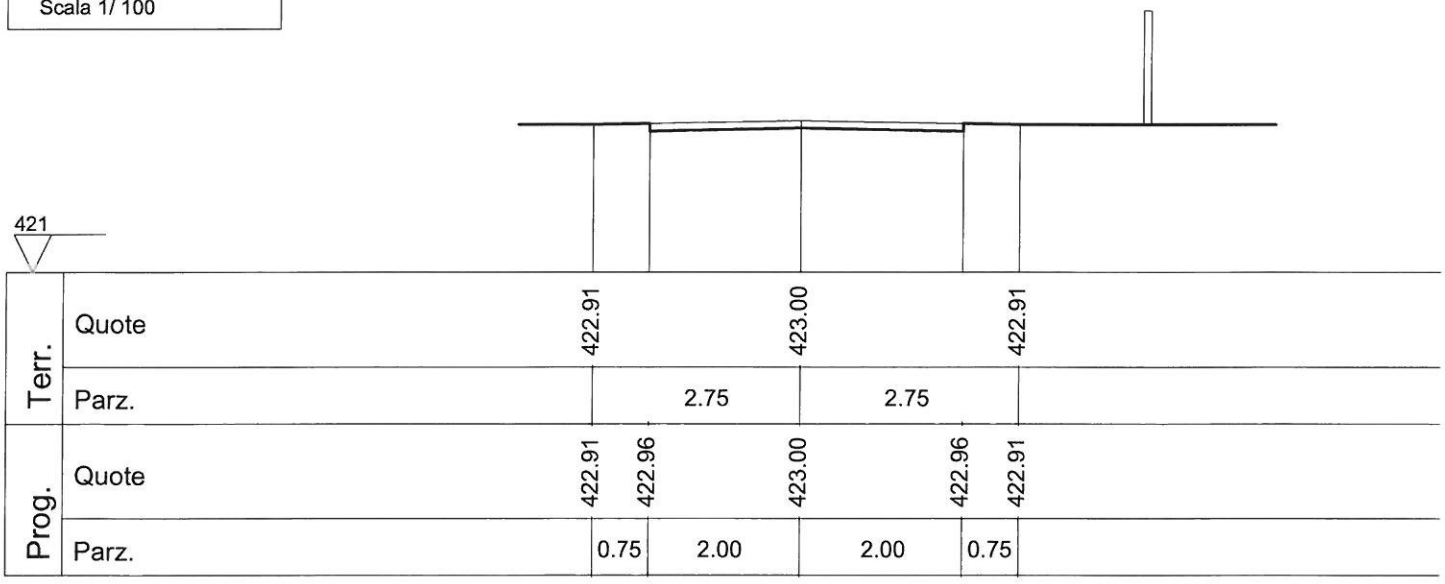

Sezione 10

Progr. 321.28

A.scavo 0.00

A.rilev. 0.00

Scala 1/ 100

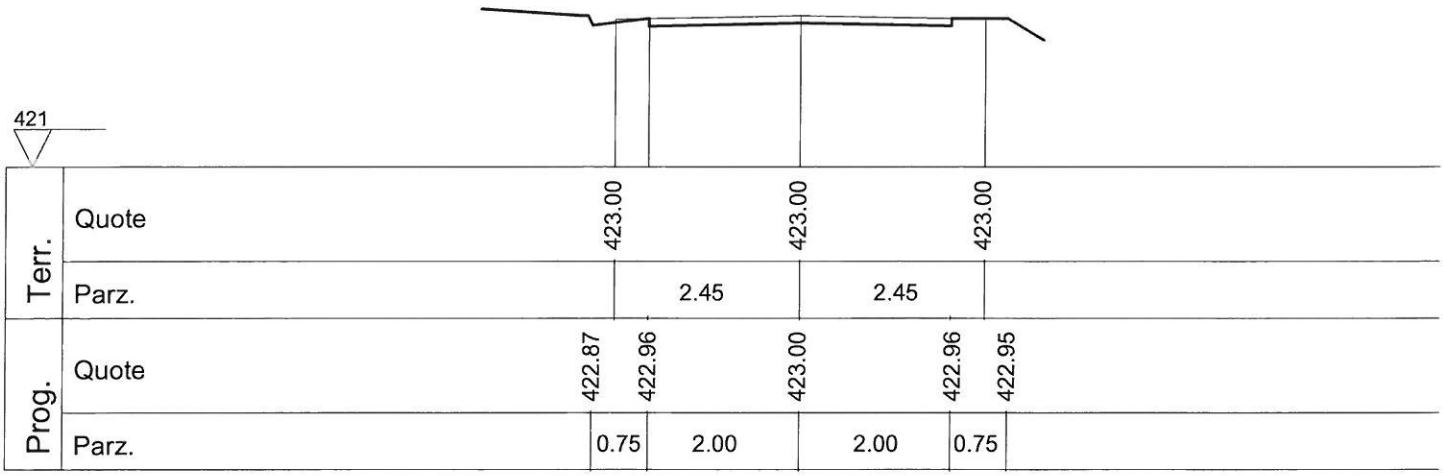

Sezione 8

Progr. 229.83

A.scavo 0.00

A.rilev. 0.00

Scala 1/ 100

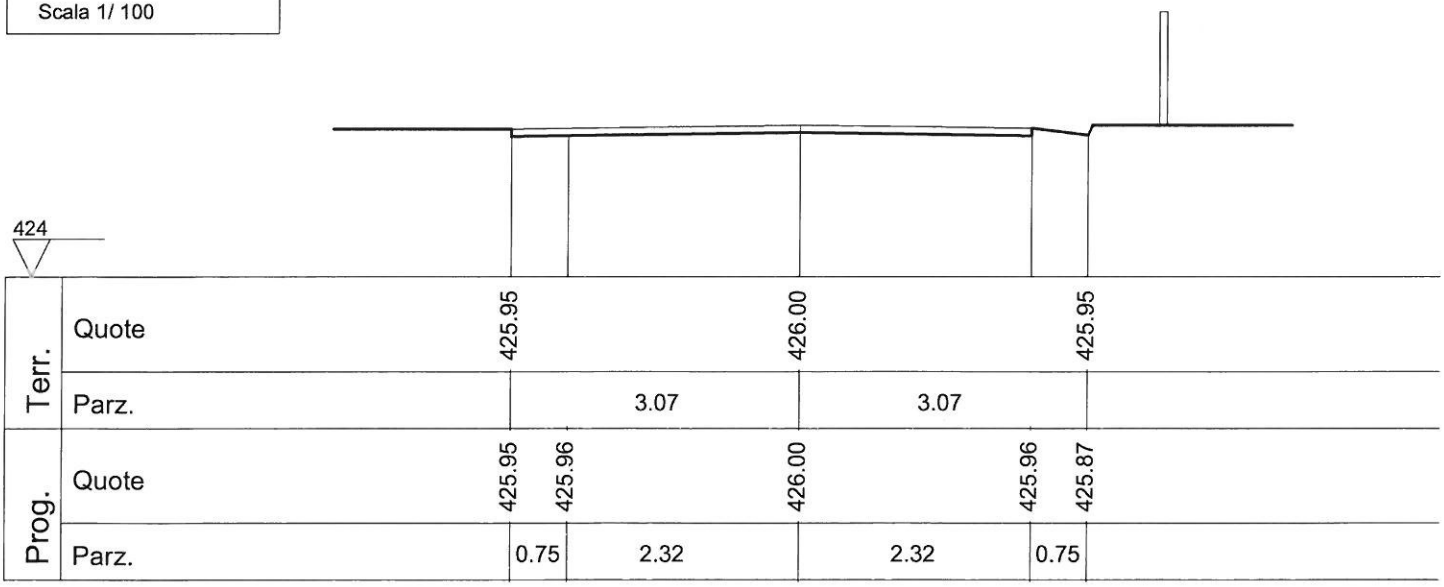

Sezione 12

Progr. 496.49

A.scavo 0.00

A.rilev. 0.00

Scala 1/ 100

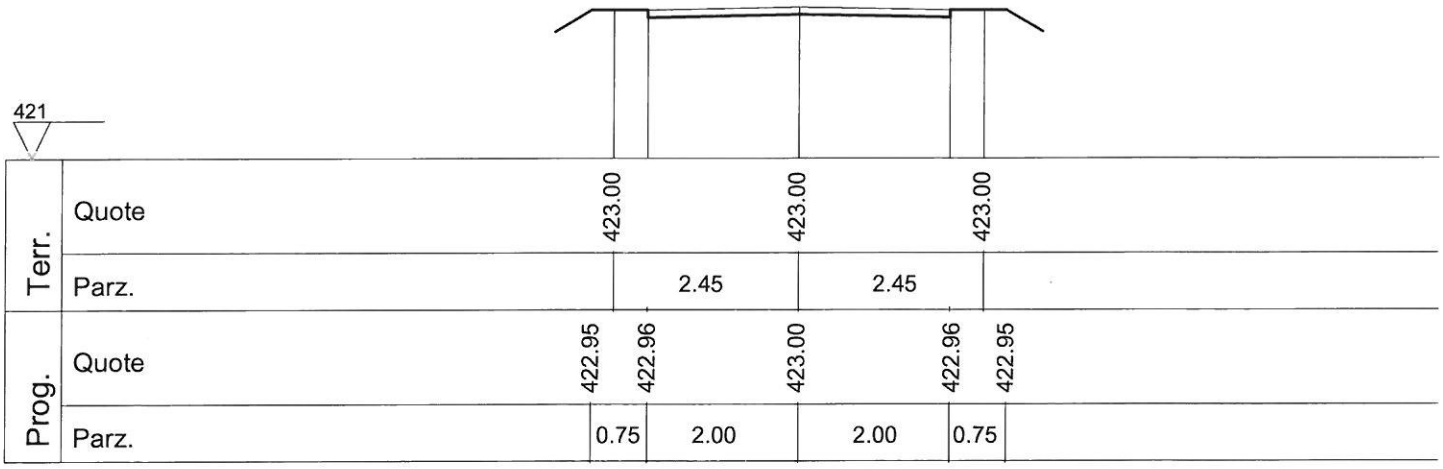

Sezione 11

Progr. 408.88

A.scavo 0.00

A.rilev. 0.00

Scala 1/ 100

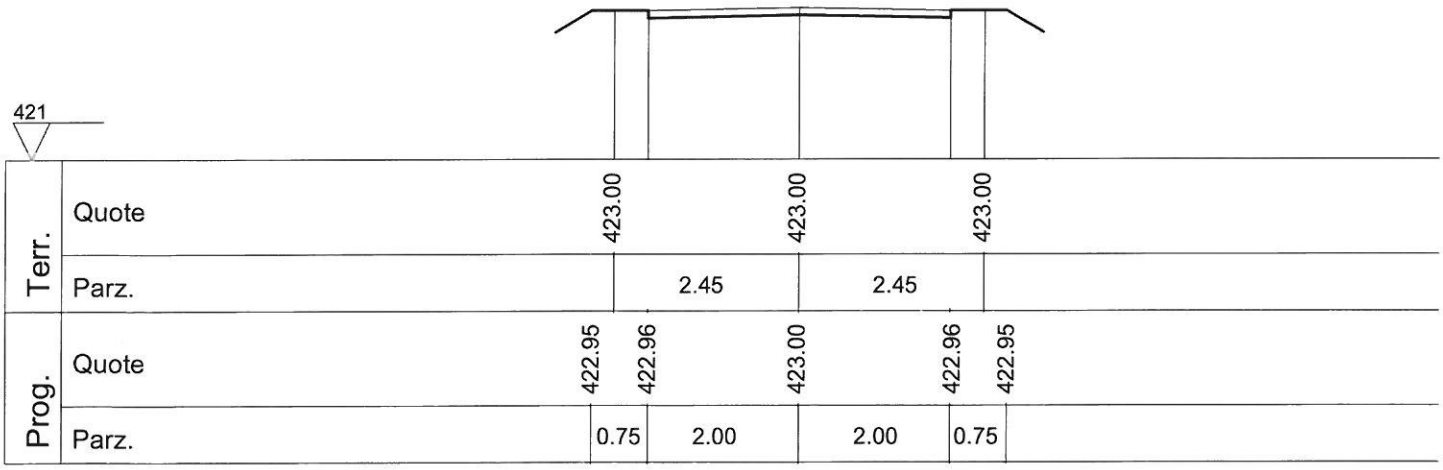

Sezione 14

Progr. 791.89

A.scavo 0.00

A.rilev. 0.00

Scala 1/ 100

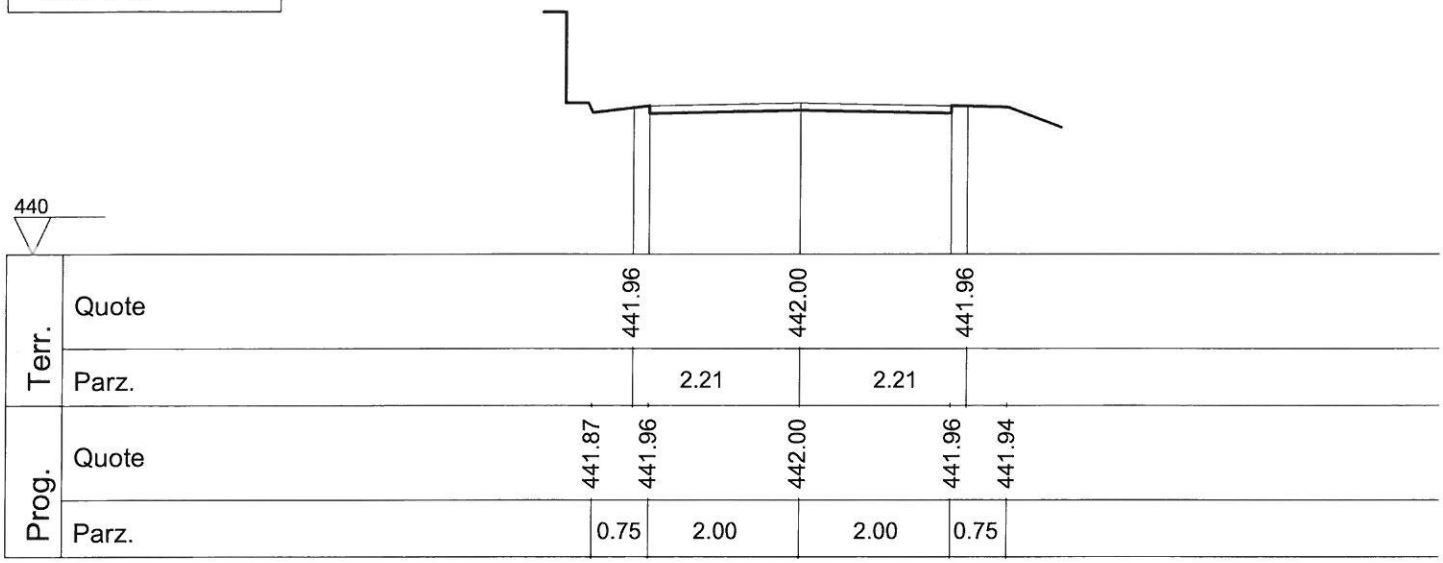

Sezione 13

Progr. 643.89

A.scavo 0.00

A.rilev. 0.00

Scala 1/ 100

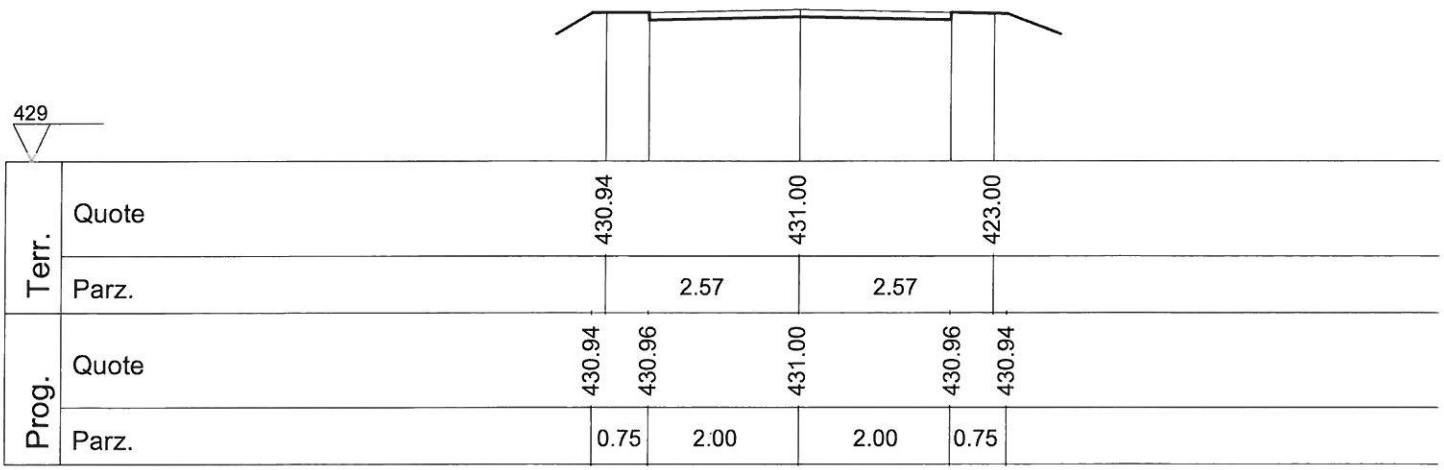

Sezione 16

Progr. 886.47

A.scavo 0.00

A.rilev. 0.00

Scala 1/ 100

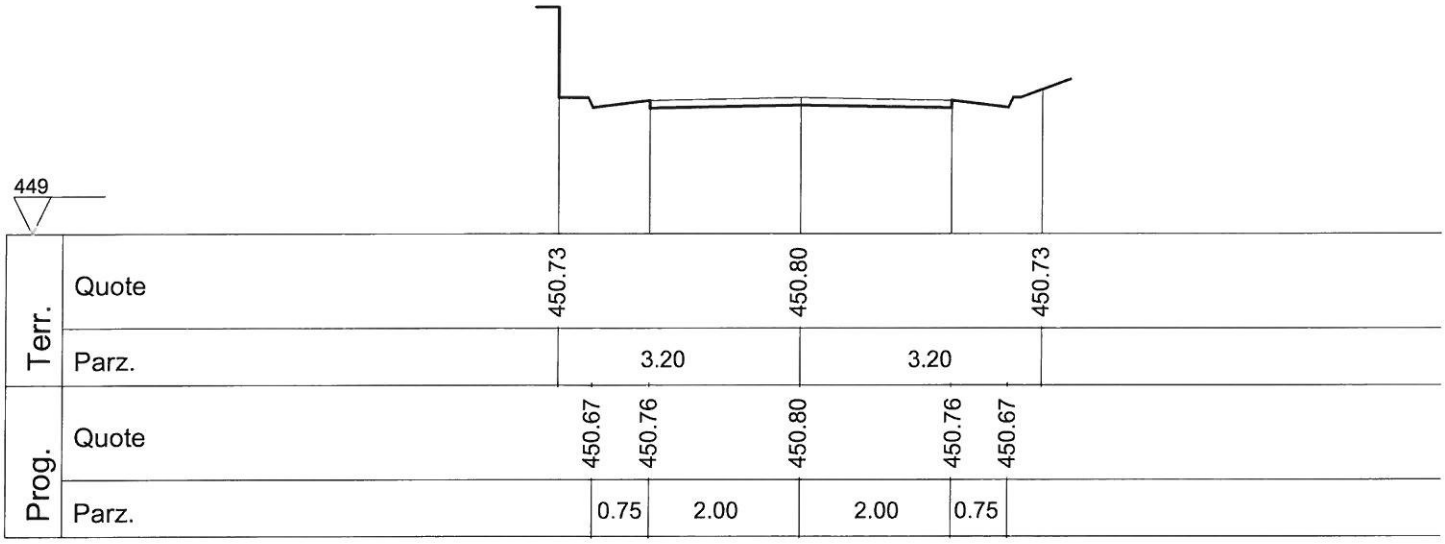

Sezione 15

Progr. 865.30

A.scavo 0.00

A.rilev. 0.00

Scala 1/ 100

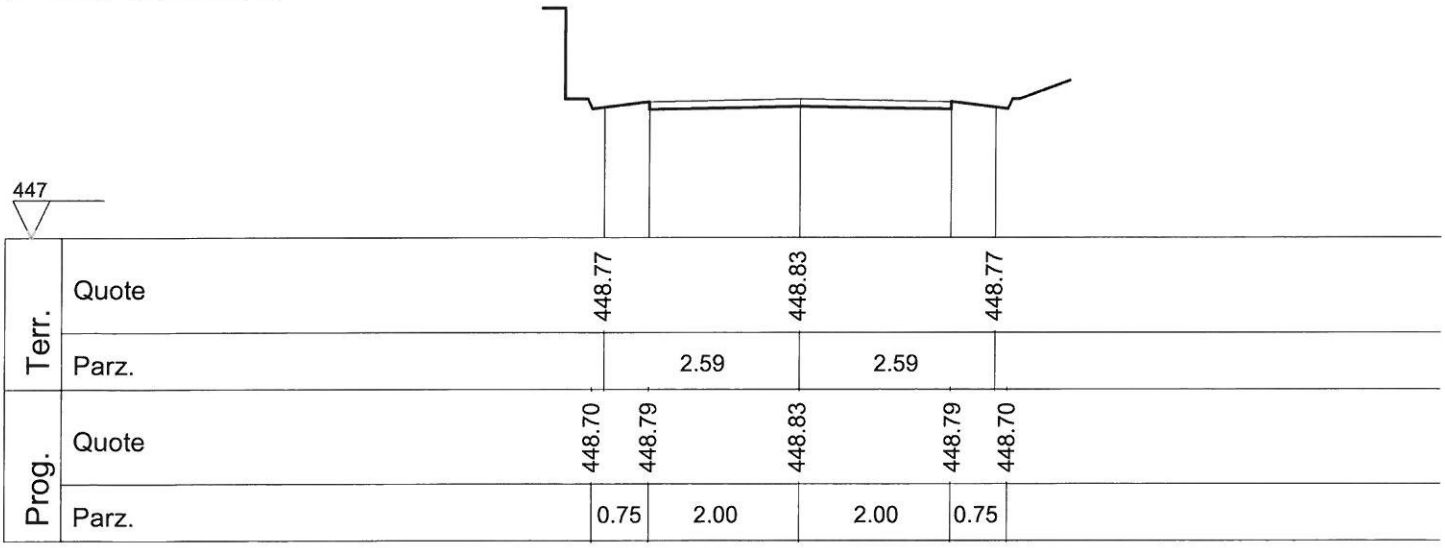

Sezione 18

Progr. 949.76

A.scavo 0.00

A.rilev. 0.00

Scala 1/ 100

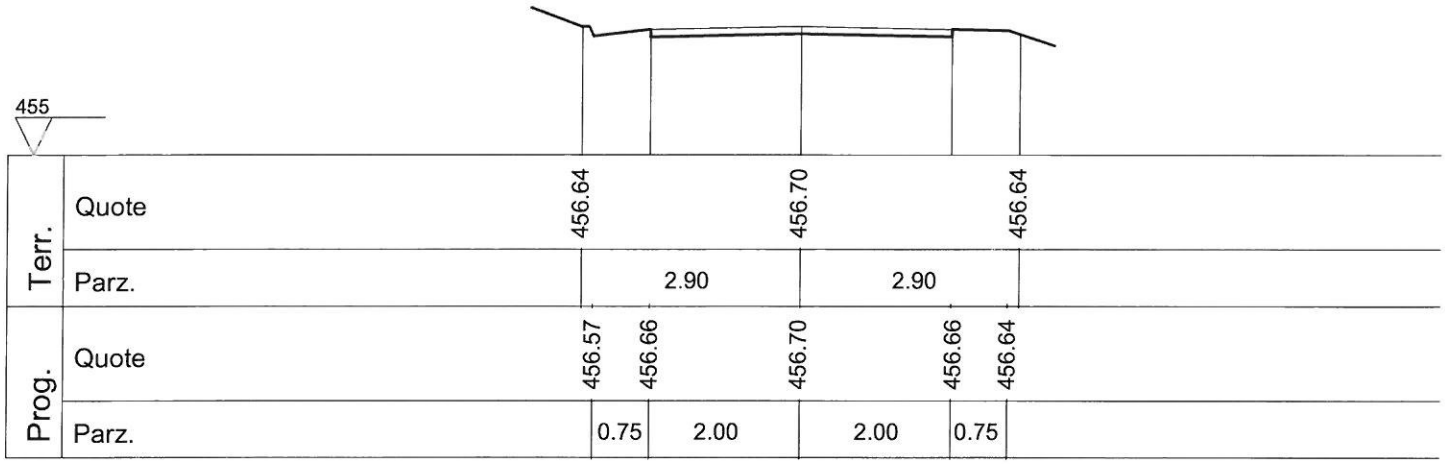

Sezione 17

Progr. 907.64

A.scavo 0.00

A.rilev. 0.00

Scala 1/ 100

Sezione 20

Progr. 992.94

A.scavo 0.00

A.rilev. 0.00

Scala 1/ 100

Sezione 19

Progr. 971.35

A.scavo 0.00

A.rilev. 0.00

Scala 1/ 100

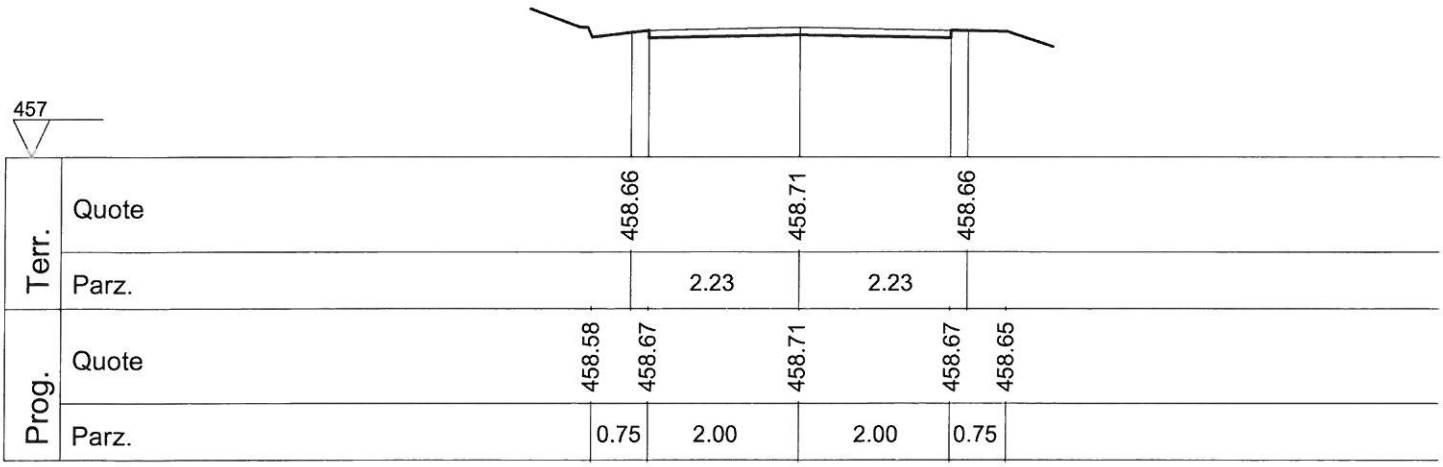

Sezione 22

Progr. 1071.20

A.scavo 0.00

A.rilev. 0.00

Scala 1/ 100

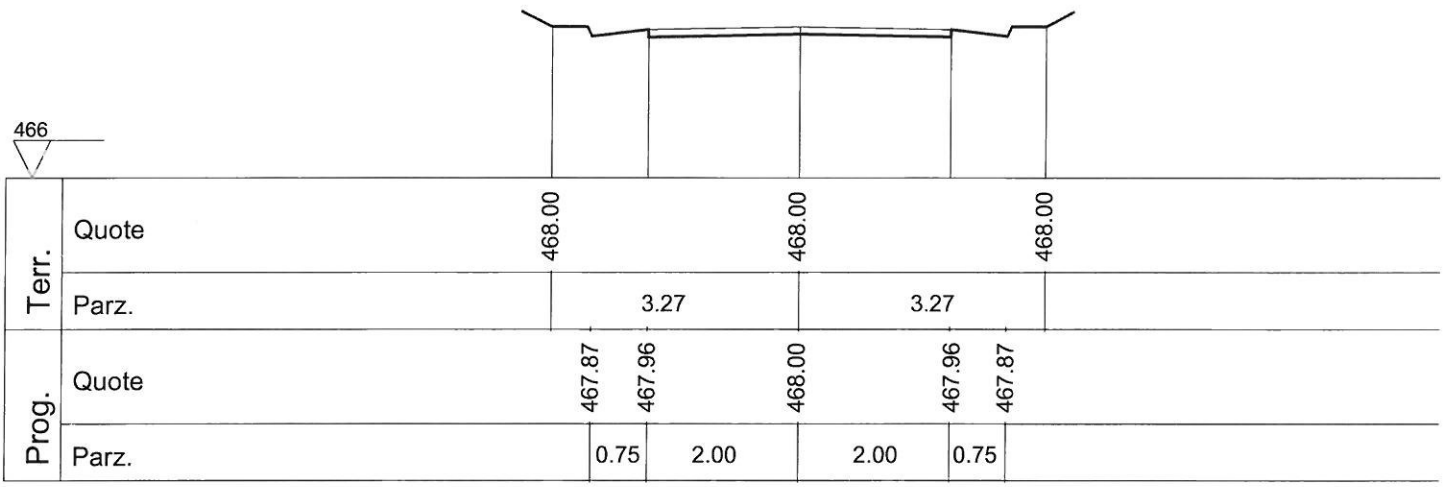

Sezione 21

Progr. 1042.94

A.scavo 0.00

A.rilev. 0.00

Scala 1/ 100

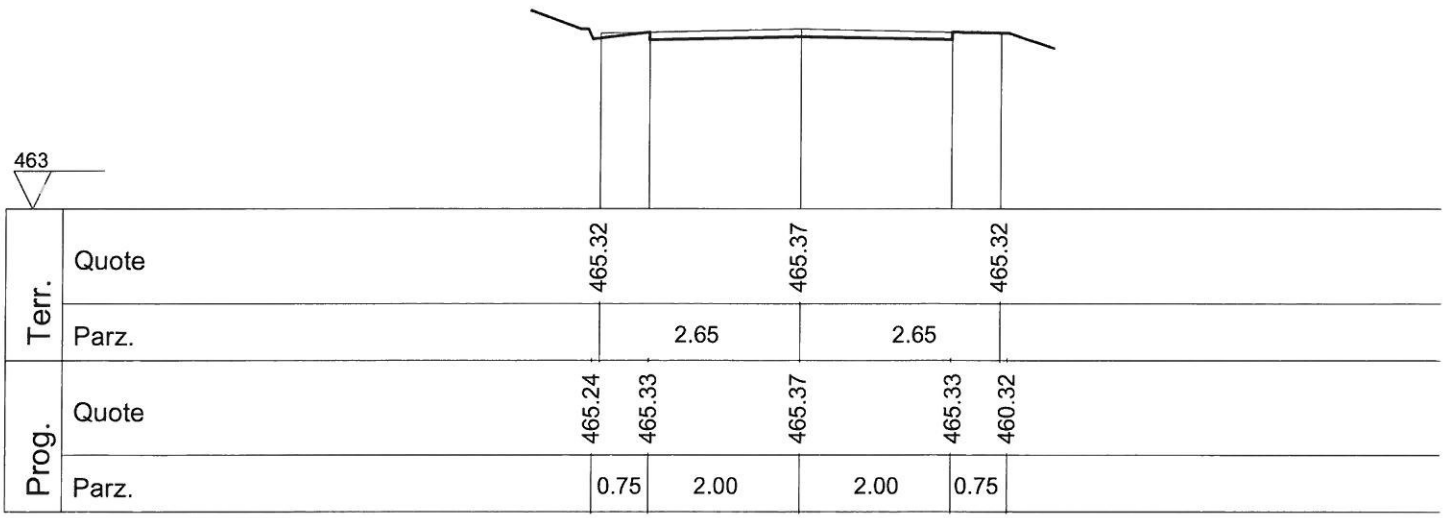

Sezione 24

Progr. 1164.28

A.scavo 0.00

A.rilev. 0.00

Scala 1/ 100

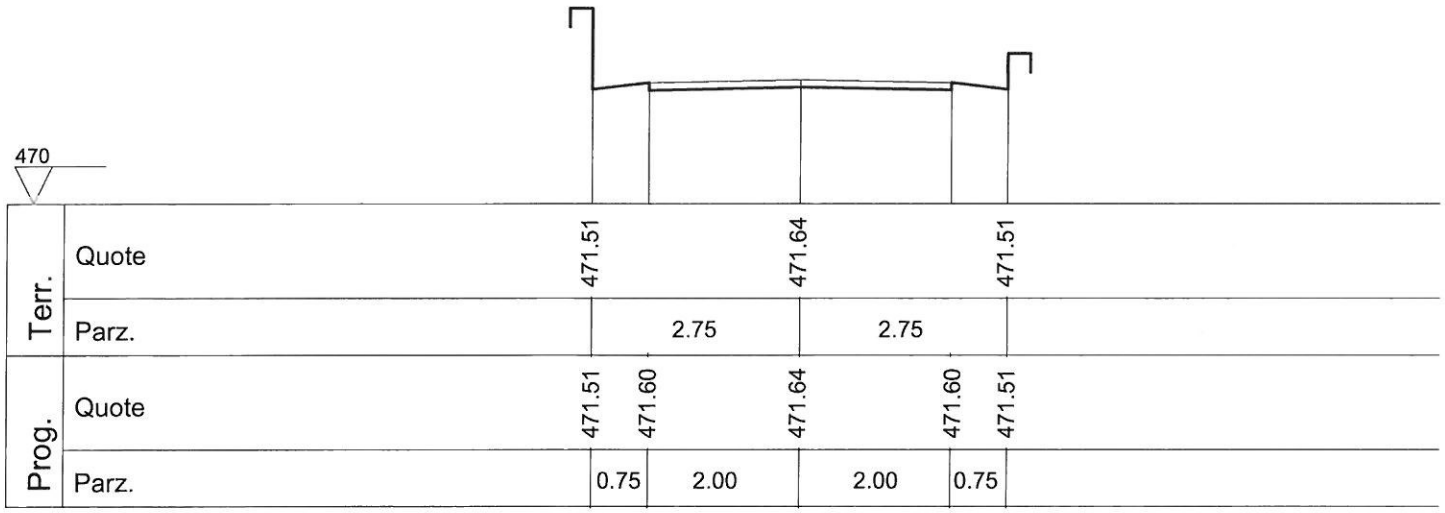

Sezione 23

Progr. 1117.74

A.scavo 0.00

A.rilev. 0.00

Scala 1/ 100

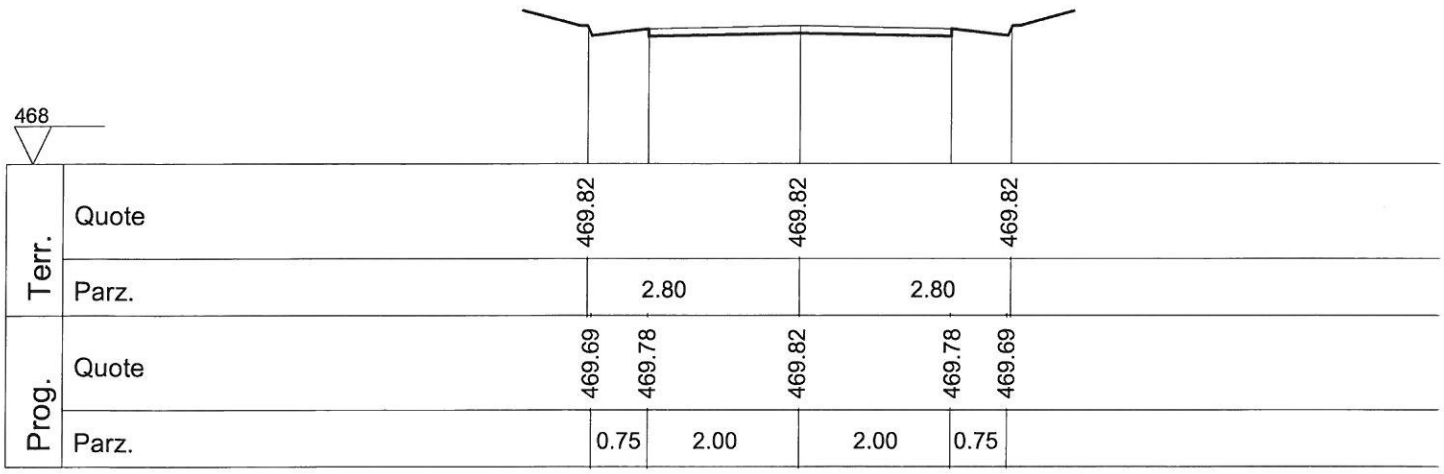

Sezione 25

Progr. 1178.29

A.scavo 0.00

A.rilev. 0.00

Scala 1/ 100

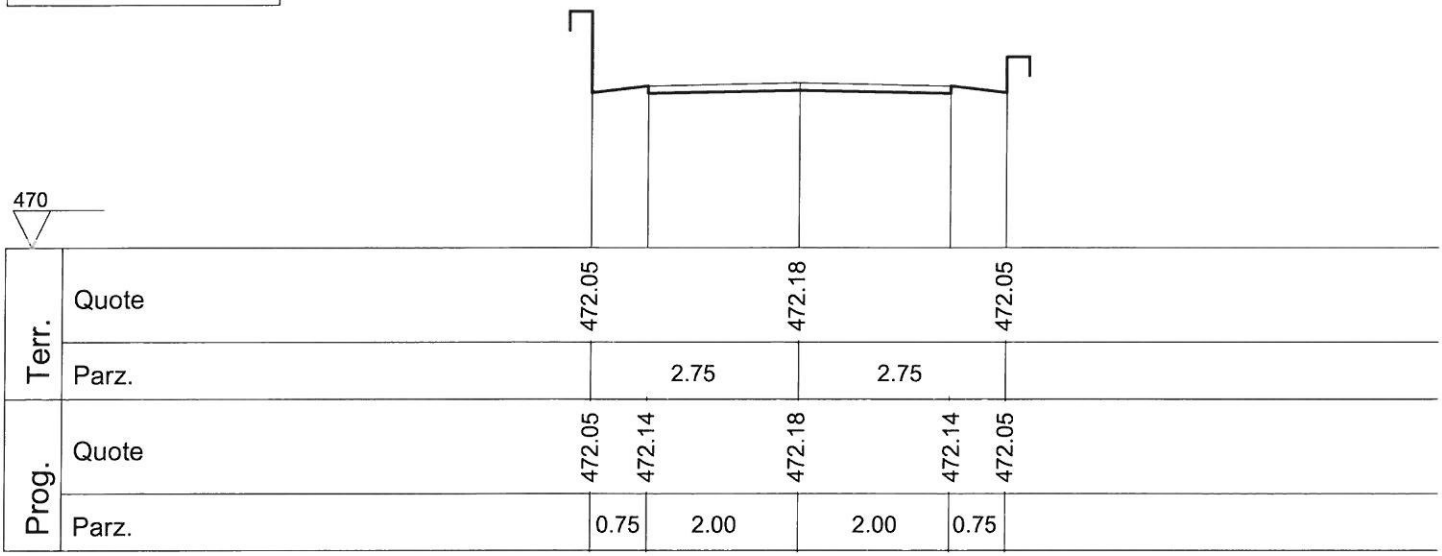

Sezione 25

Progr. 1178.29

A.scavo 0.00

A.rilev. 0.00

Scala 1/ 100

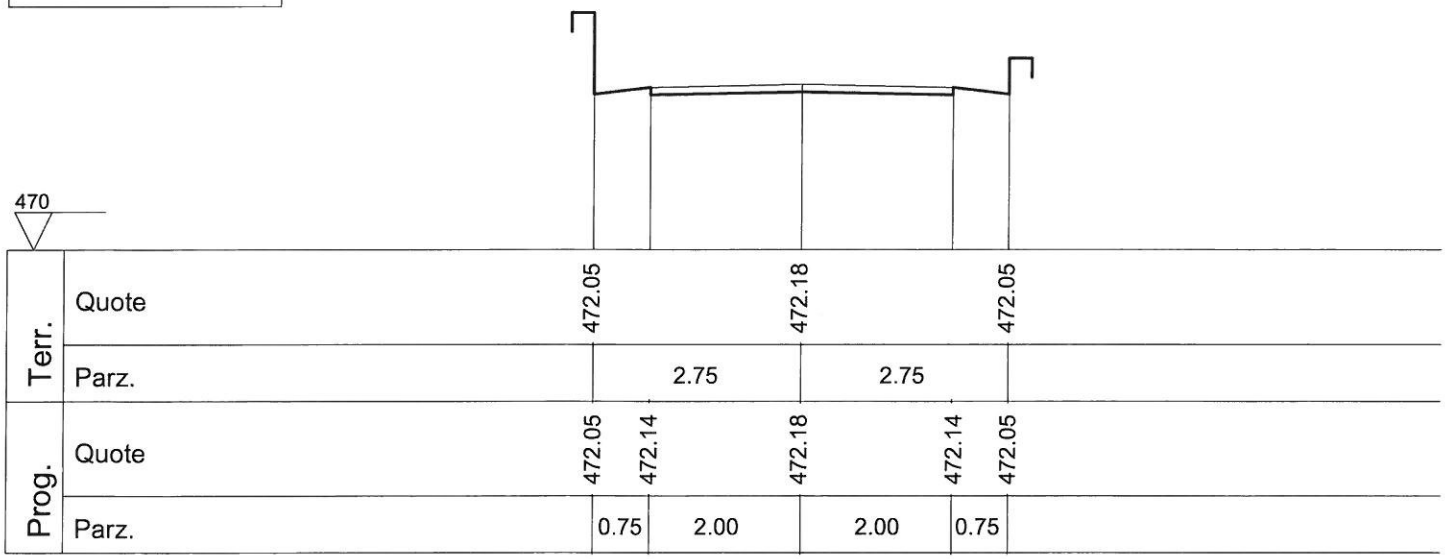

Sezione 27

Progr. 1186.18

A.scavo 0.00

A.rilev. 0.00

Scala 1/ 100

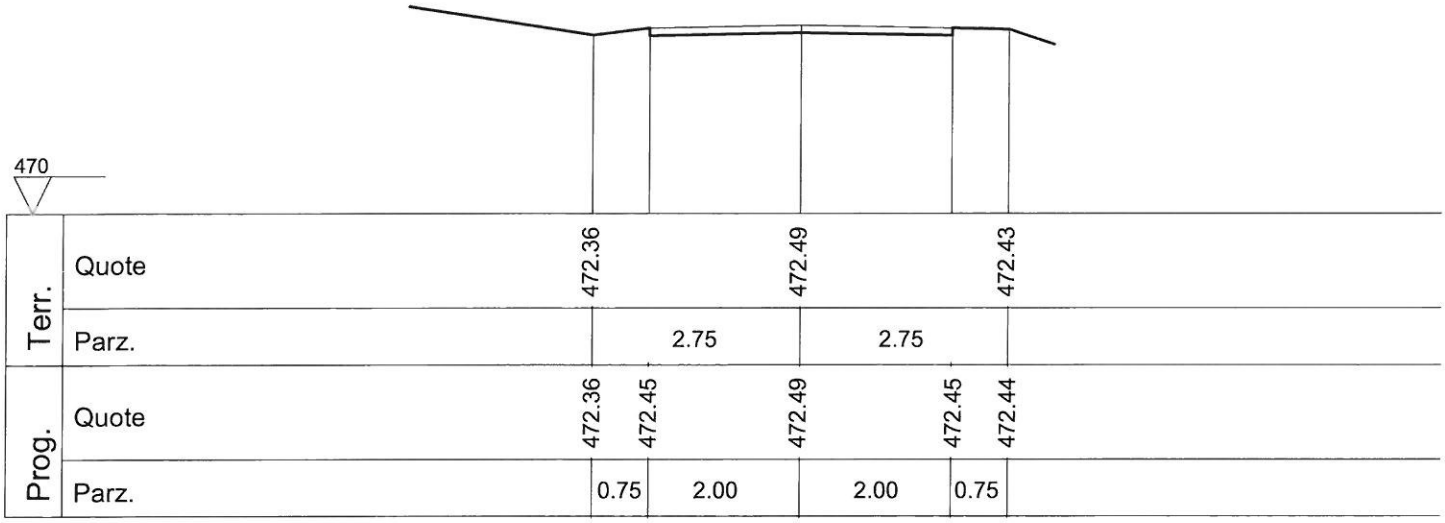

Sezione 26

Progr. 1182.24

A.scavo 0.00

A.rilev. 0.00

Scala 1/ 100

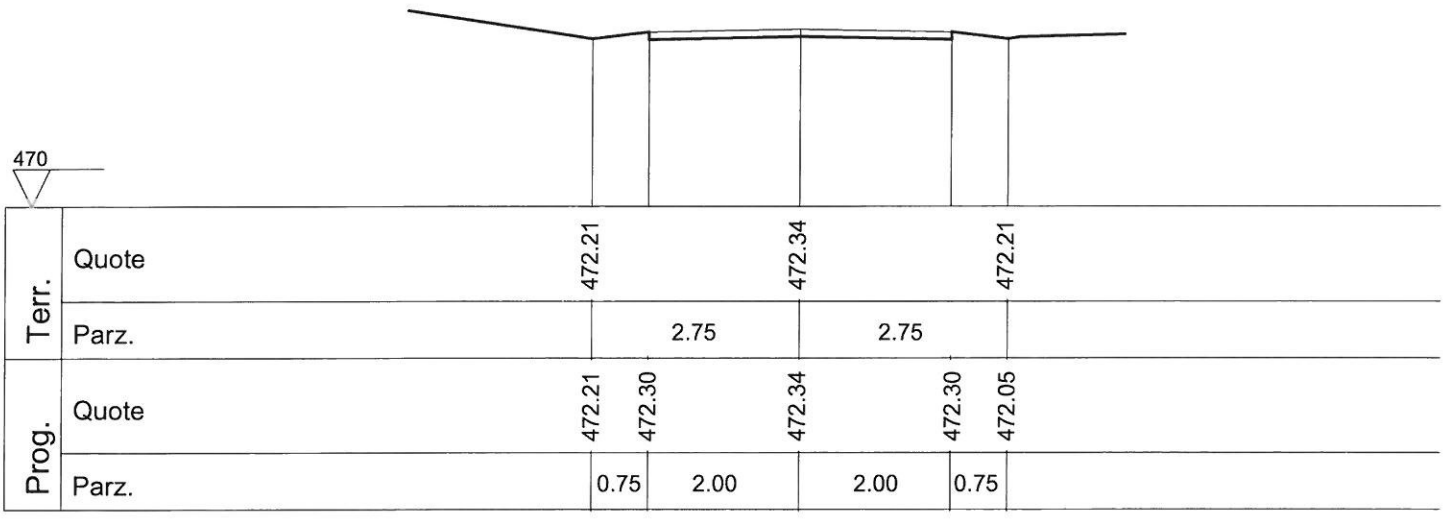

Sezione 29

Progr. 1236.18

A.scavo 0.00

A.rilev. 0.00

Scala 1/ 100

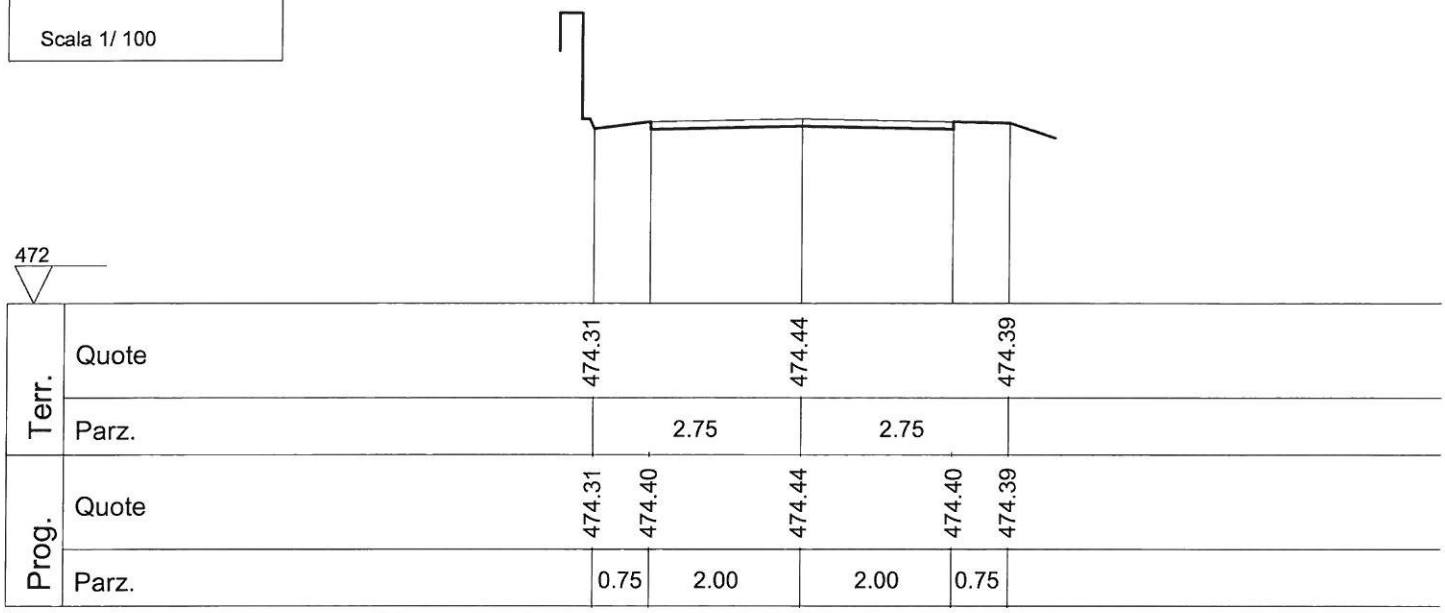

Sezione 28

Progr. 1211.18

A.scavo 0.00

A.rilev. 0.00

Scala 1/ 100

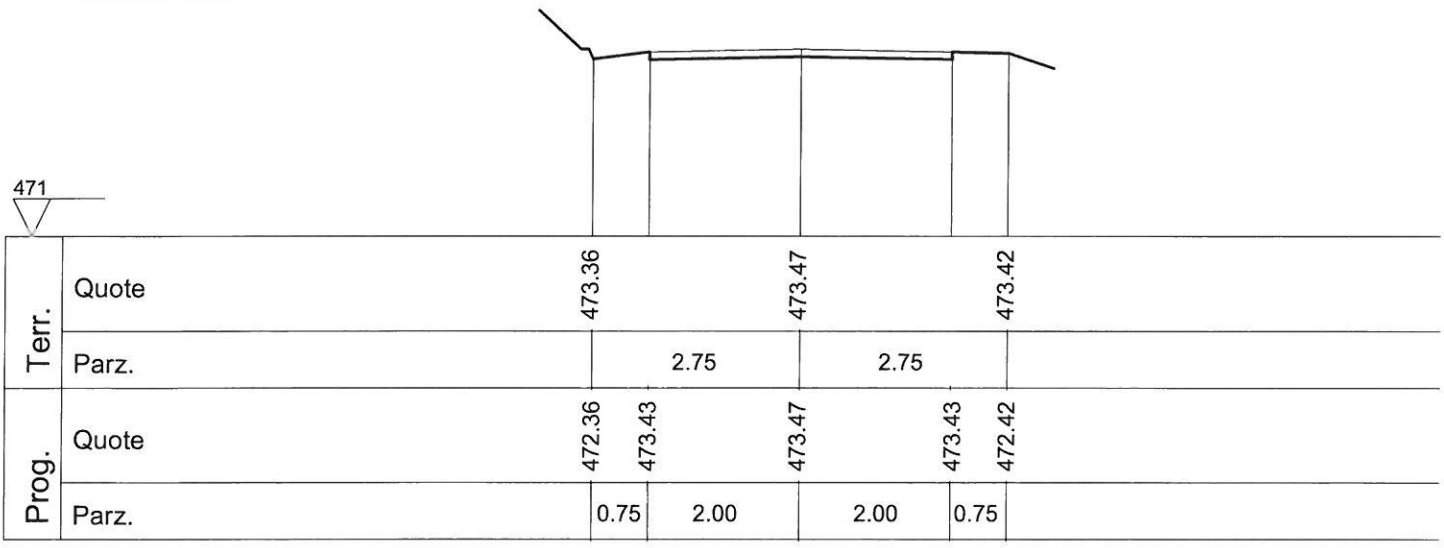

Sezione 31

Progr. 1264.20

A.scavo 0.00

A.rilev. 0.00

Scala 1/ 100

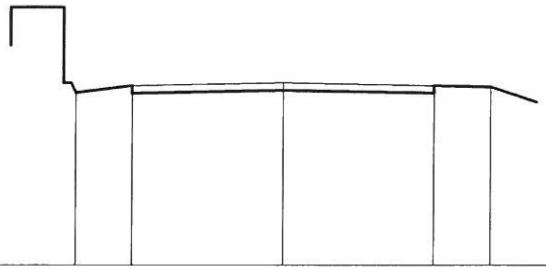

473

Terr.	Quote	475.28			475.41			475.35	
	Parz.		2.75			2.75			
Prog.	Quote	475.28	475.37		475.41		475.37	475.35	
	Parz.		0.75	2.00		2.00		0.75	

Sezione 30

Progr. 1242.25

A.scavo 0.00

A.rilev. 0.00

Scala 1/ 100

472

Terr.	Quote	474.55			474.68			474.62	
	Parz.		2.75			2.75			
Prog.	Quote	474.55	474.64		474.68		474.64	474.62	
	Parz.		0.75	2.00		2.00		0.75	

Sezione 33

Progr. 1297.15

A.scavo 0.00

A.rilev. 0.00

Scala 1/ 100

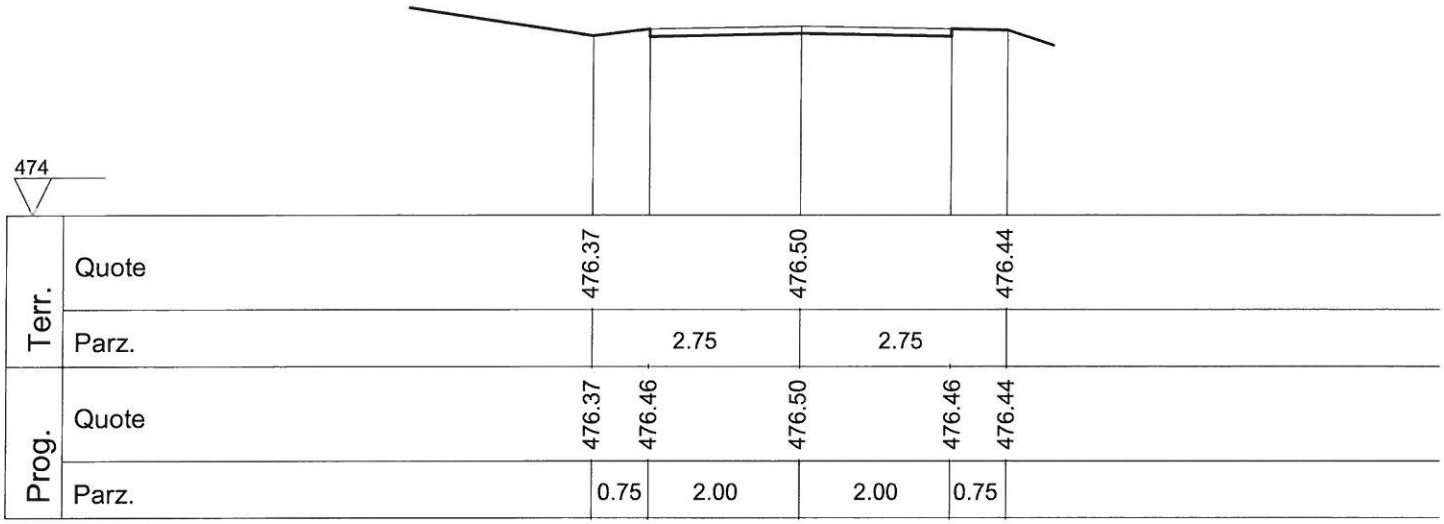

Sezione 32

Progr. 1286.15

A.scavo 0.00

A.rilev. 0.00

Scala 1/ 100

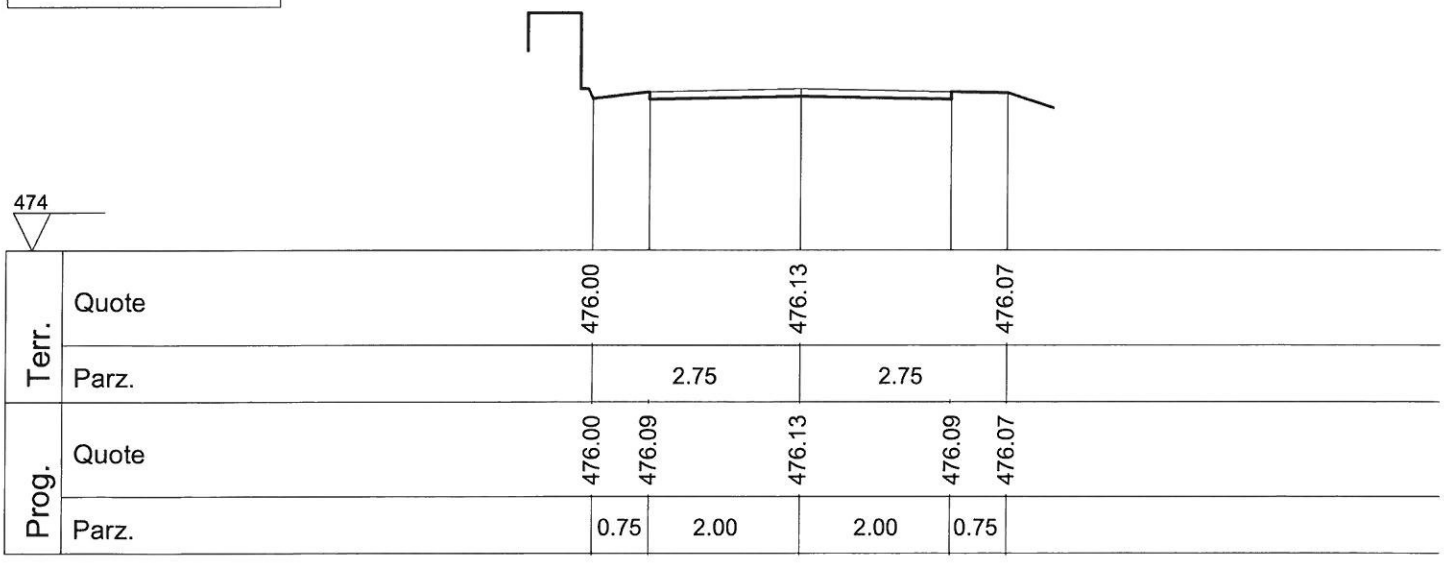

Sezione 35

Progr. 1342.17

A.scavo 0.00

A.rilev. 0.00

Scala 1/ 100

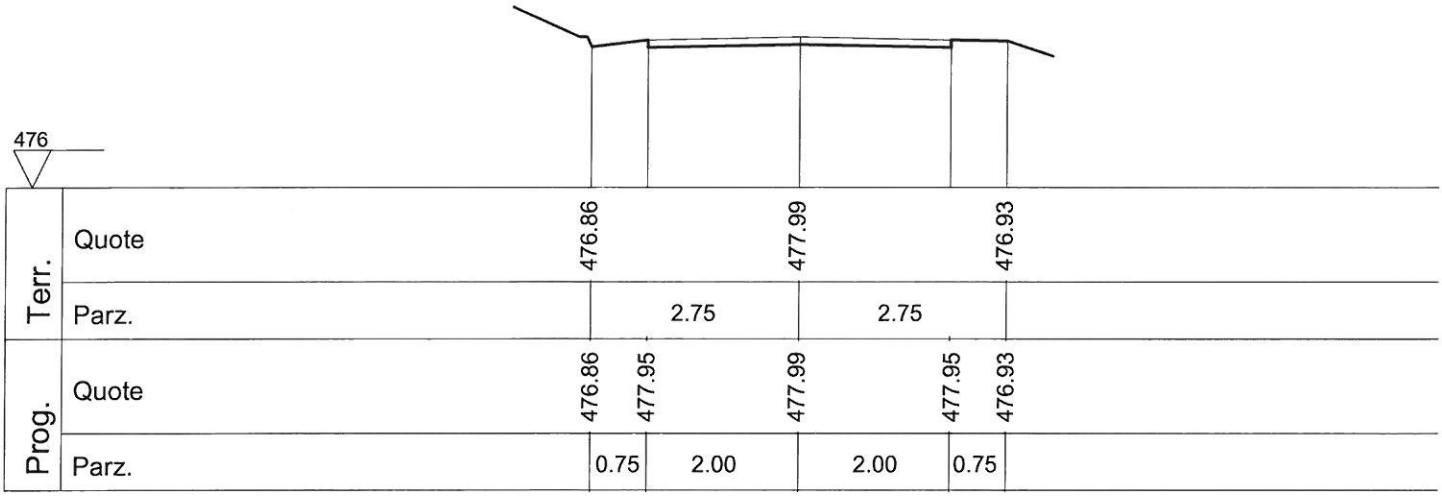

Sezione 34

Progr. 1322.96

A.scavo 0.00

A.rilev. 0.00

Scala 1/ 100

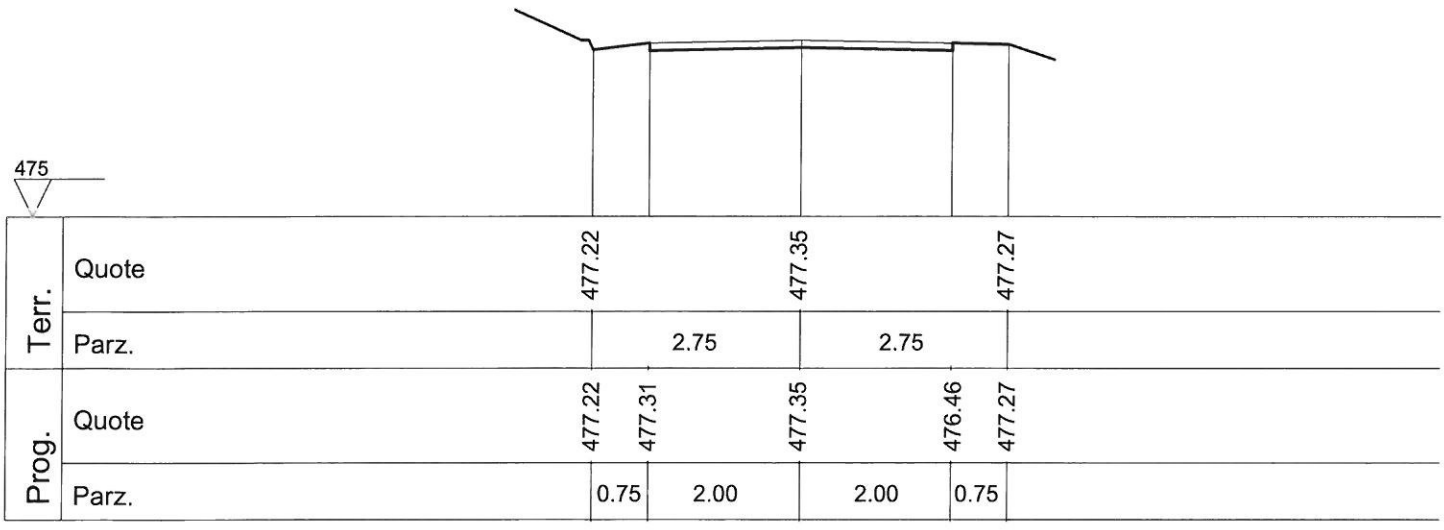

Sezione 37

Progr. 1393.25

A.scavo 0.00

A.rilev. 0.00

Scala 1/ 100

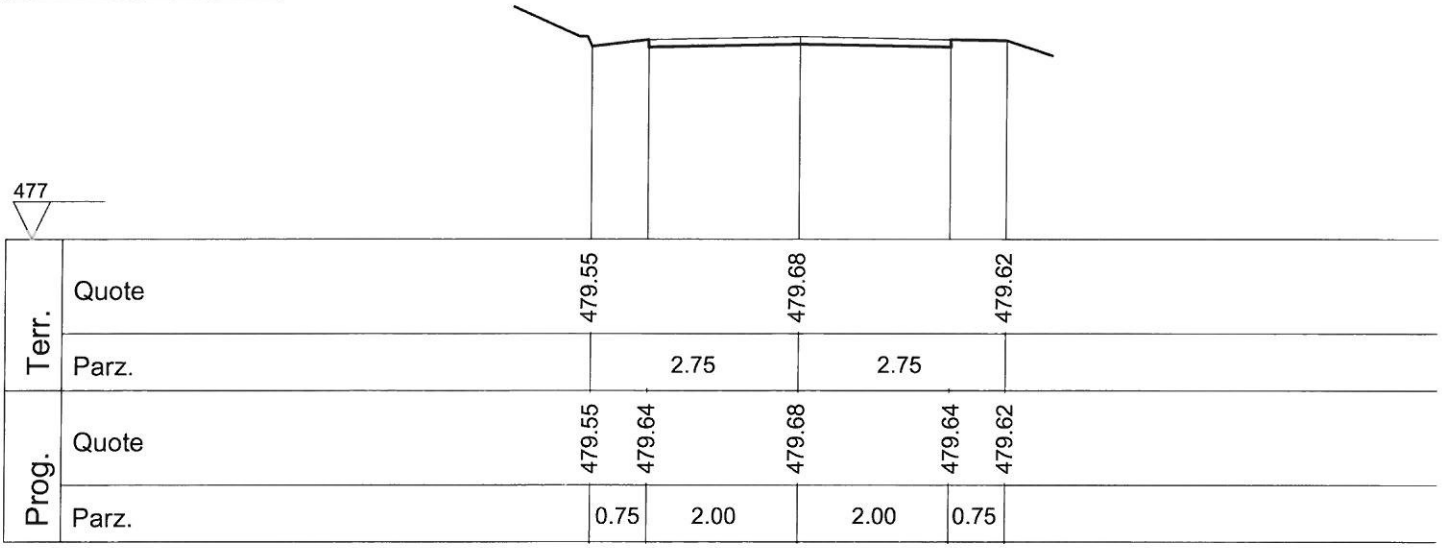

Sezione 36

Progr. 1361.38

A.scavo 0.00

A.rilev. 0.00

Scala 1/ 100

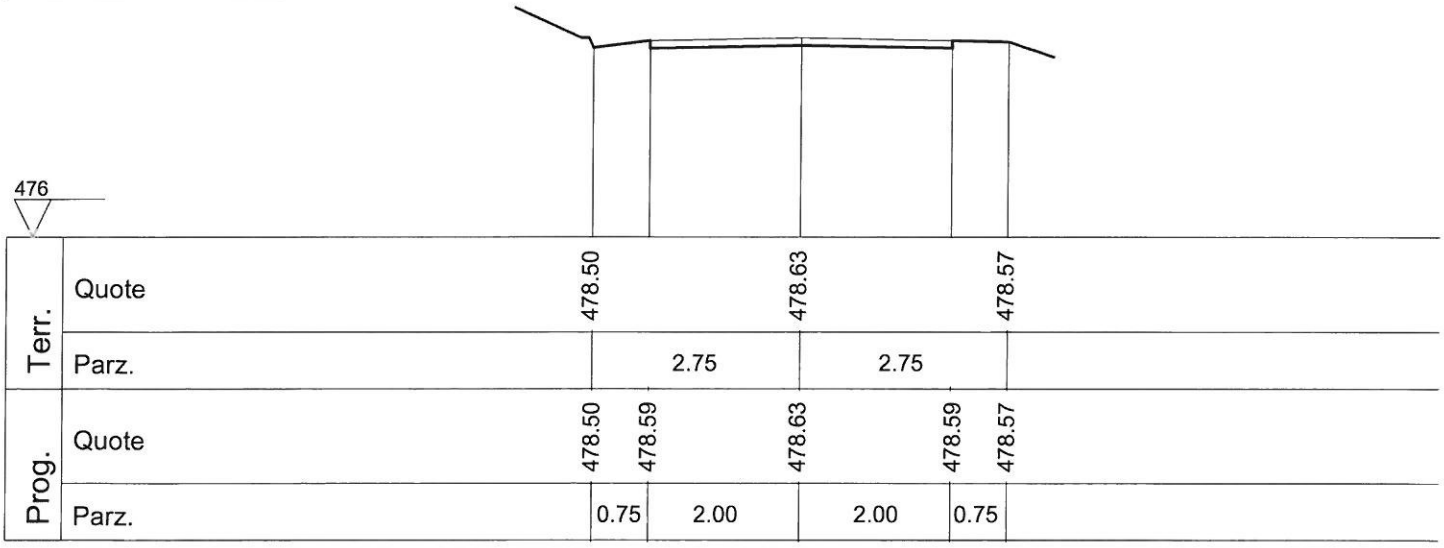

Sezione 39

Progr. 1426.99

A.scavo 0.00

A.rilev. 0.00

Scala 1/ 100

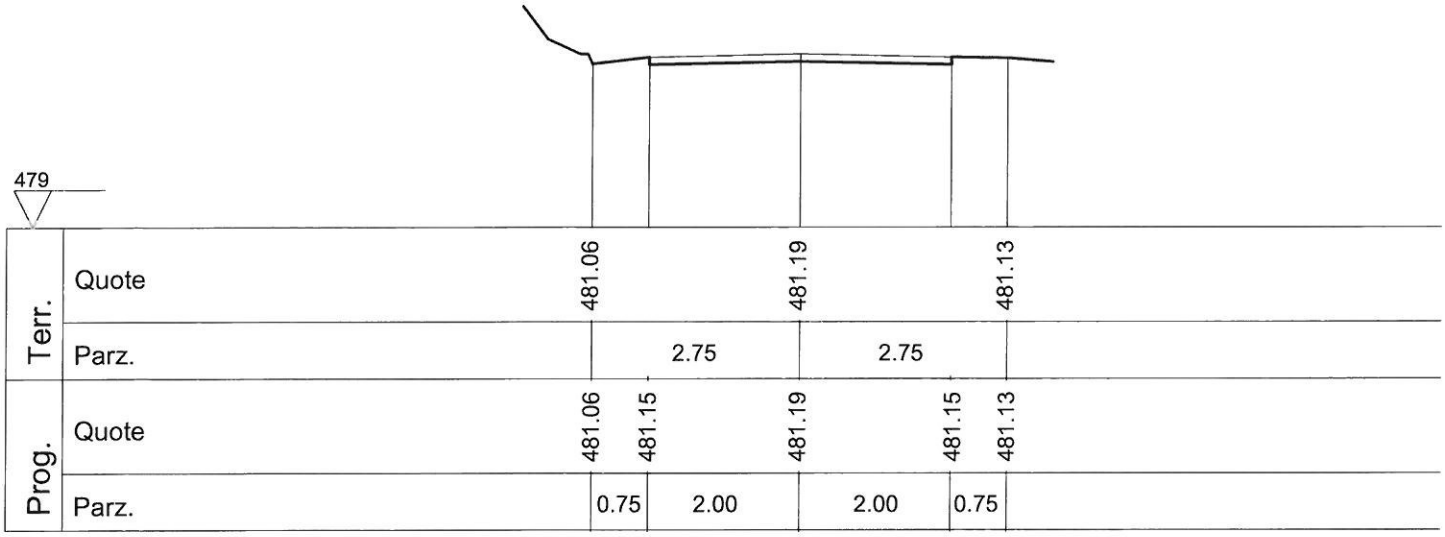

Sezione 38

Progr. 1410.12

A.scavo 0.00

A.rilev. 0.00

Scala 1/ 100

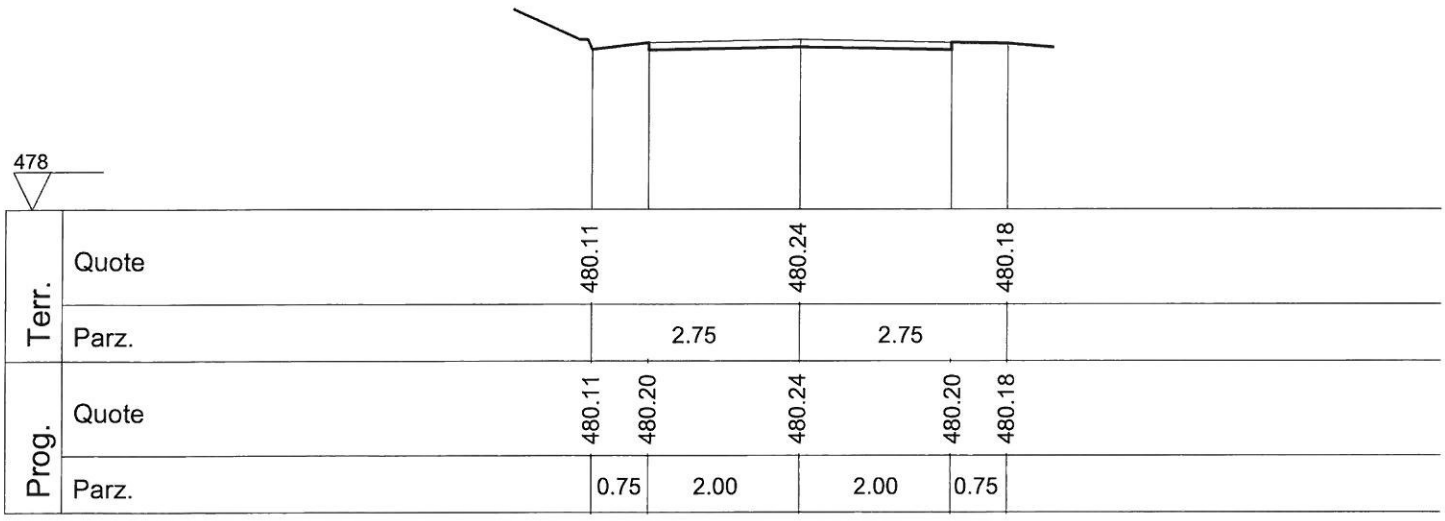

Sezione 41

Progr. 1442.12

A.scavo 0.00

A.rilev. 0.00

Scala 1/ 100

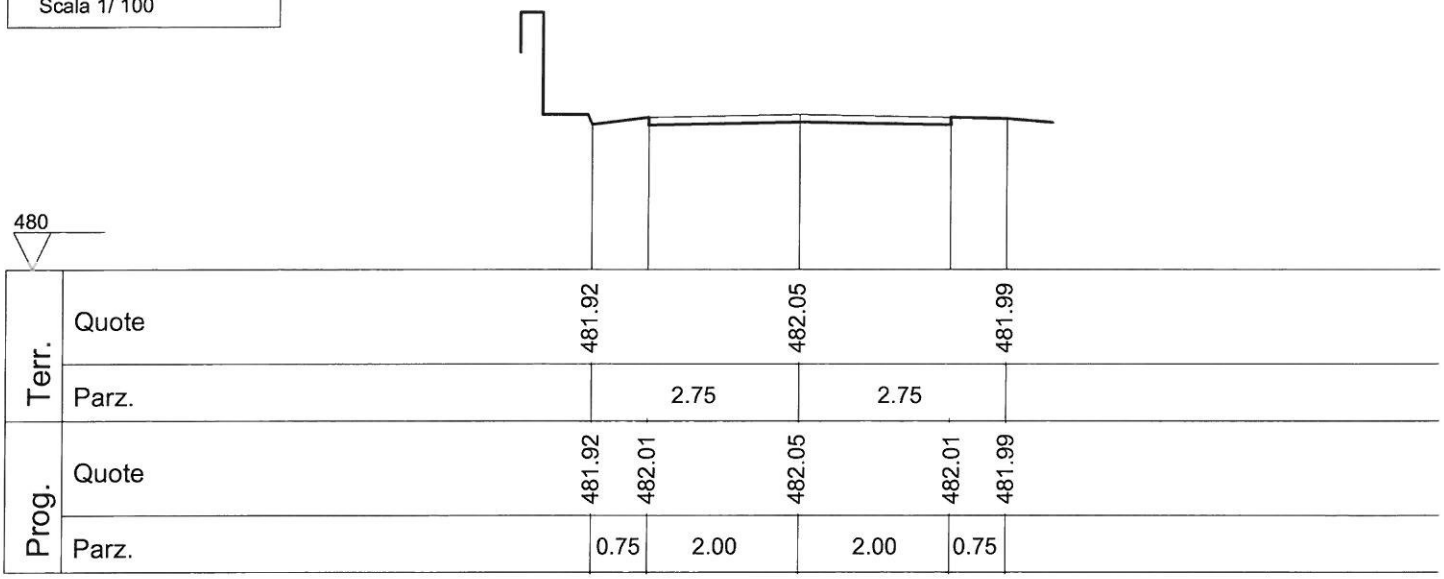

Sezione 40

Progr. 1434.87

A.scavo 0.00

A.rilev. 0.00

Scala 1/ 100

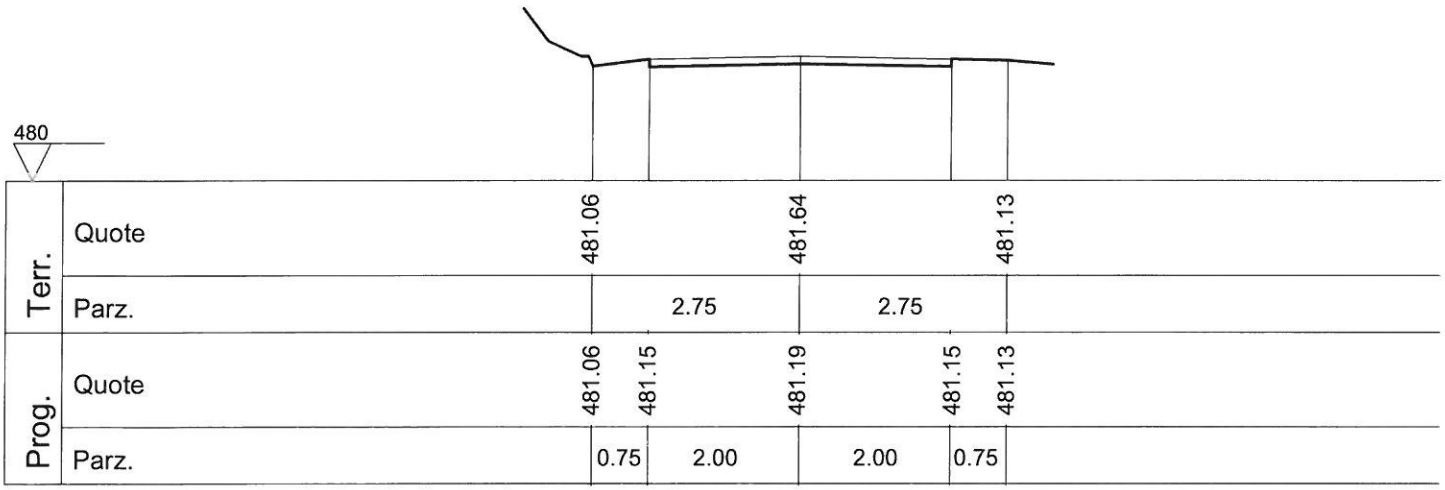

Sezione 43

Progr. 1559.58

A.scavo 0.00

A.rilev. 0.00

Scala 1/ 100

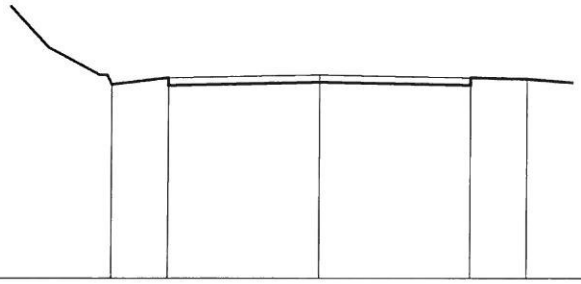

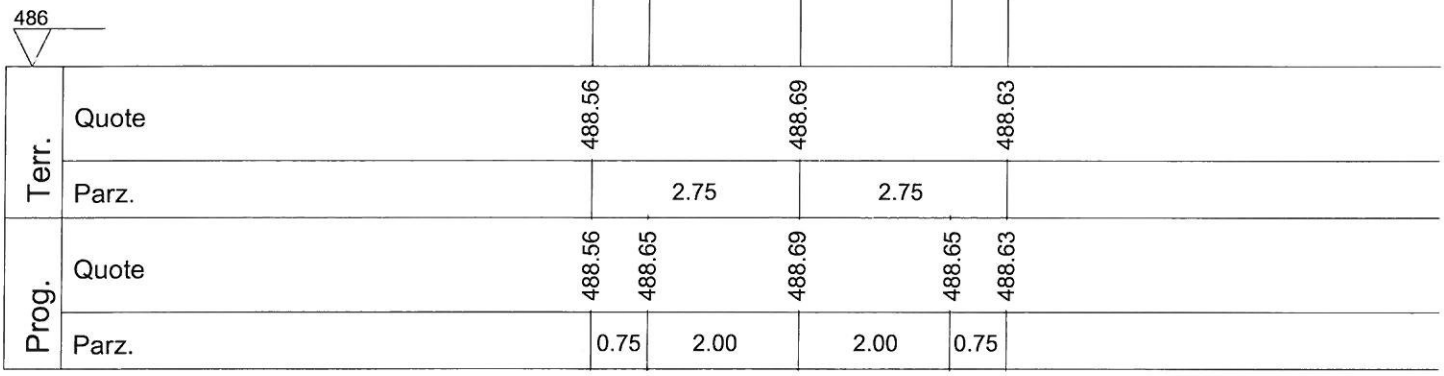

Sezione 42

Progr. 1476.12

A.scavo 0.00

A.rilev. 0.00

Scala 1/ 100

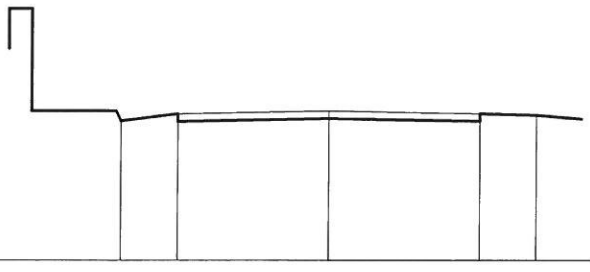

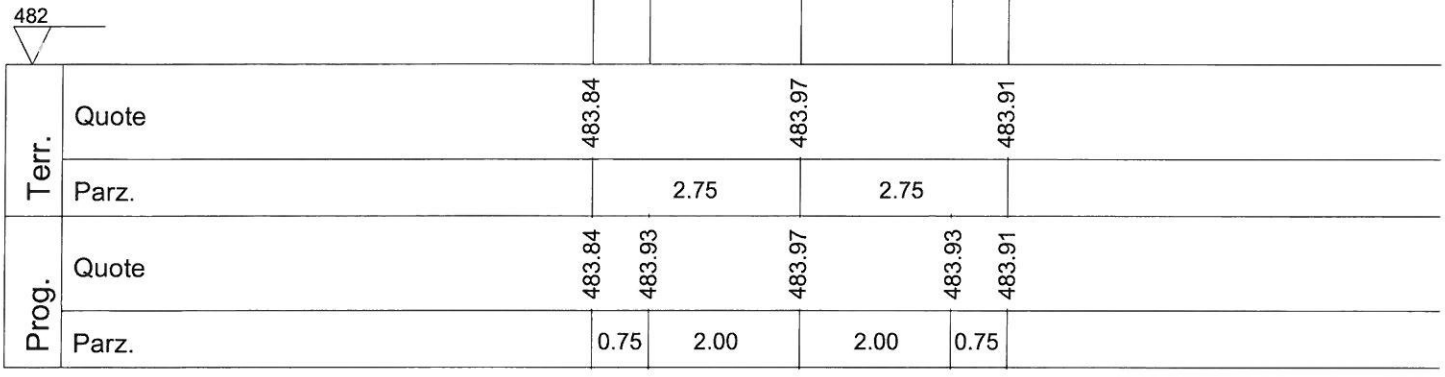

Sezione 45

Progr. 1627.58

A.scavo 0.00

A.rilev. 0.00

Scala 1/ 100

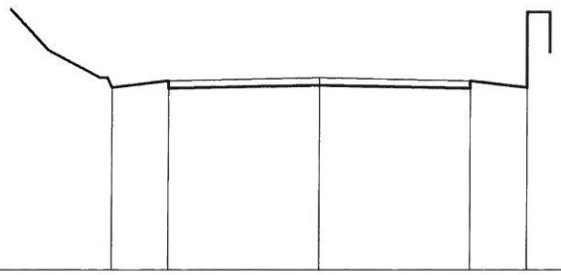

490

Terr.	Quote	492.41			492.54			492.41	
	Parz.		2.75			2.75			
Prog.	Quote	492.41	492.50		492.54		492.50	492.41	
	Parz.		0.75	2.00		2.00		0.75	

Sezione 44

Progr. 1570.58

A.scavo 0.00

A.rilev. 0.00

Scala 1/ 100

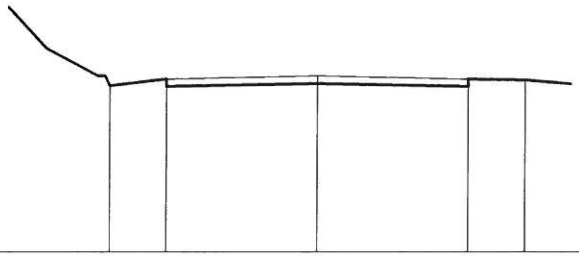

487

Terr.	Quote	489.19			489.32			489.26	
	Parz.		2.75			2.75			
Prog.	Quote	489.19	489.28		489.32		489.28	489.26	
	Parz.		0.75	2.00		2.00		0.75	

Sezione 47

Progr. 1755.98

A.scavo 0.00

A.rilev. 0.00

Scala 1/ 100

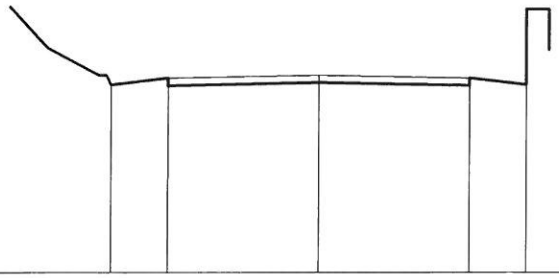

497

Terr.	Quote	499.48				499.61				499.48
	Parz.			2.75				2.75		
Prog.	Quote	499.48	499.57			499.61			499.57	499.48
	Parz.		0.75		2.00			2.00	0.75	

Sezione 46

Progr. 1684.30

A.scavo 0.00

A.rilev. 0.00

Scala 1/ 100

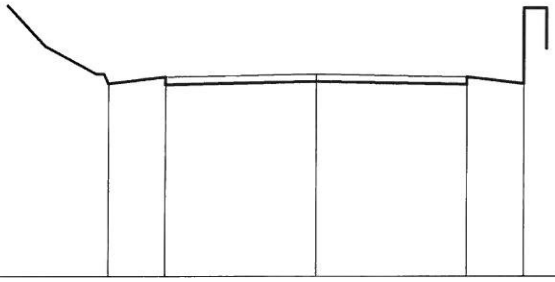

493

Terr.	Quote	495.54				495.67				495.54
	Parz.			2.75				2.75		
Prog.	Quote	495.54	495.63			495.67			495.63	495.54
	Parz.		0.75		2.00			2.00	0.75	

Sezione 49

Progr. 1791.98

A.scavo 0.00

A.rilev. 0.00

Scala 1/ 100

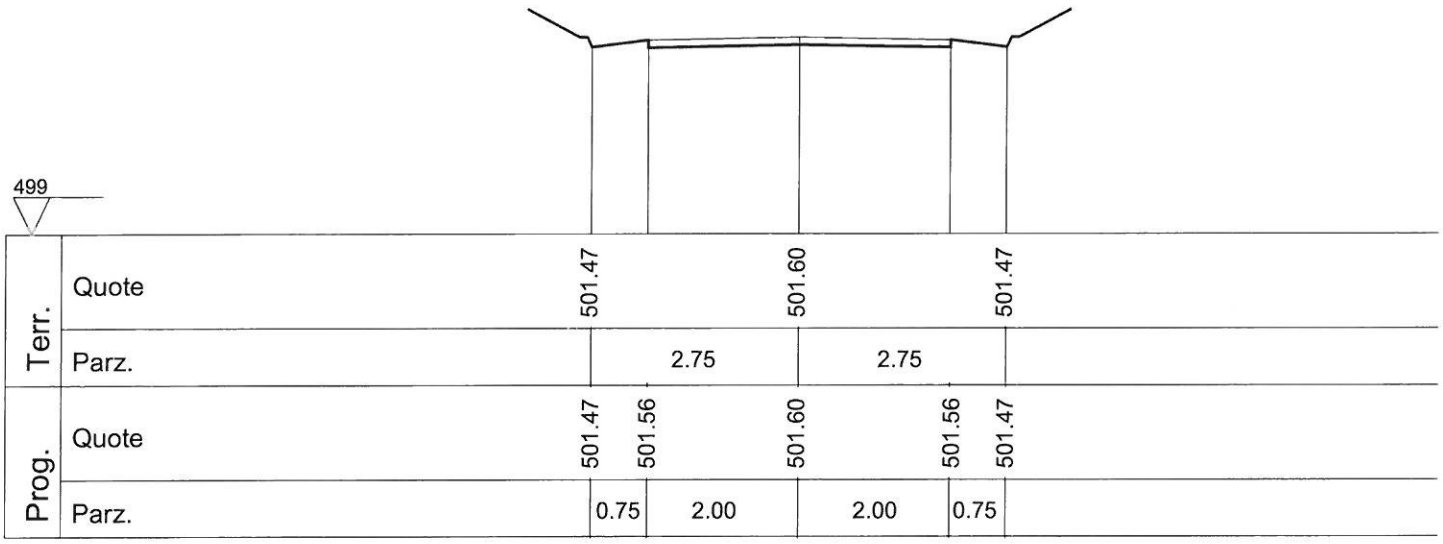

Sezione 48

Progr. 1764.59

A.scavo 0.00

A.rilev. 0.00

Scala 1/ 100

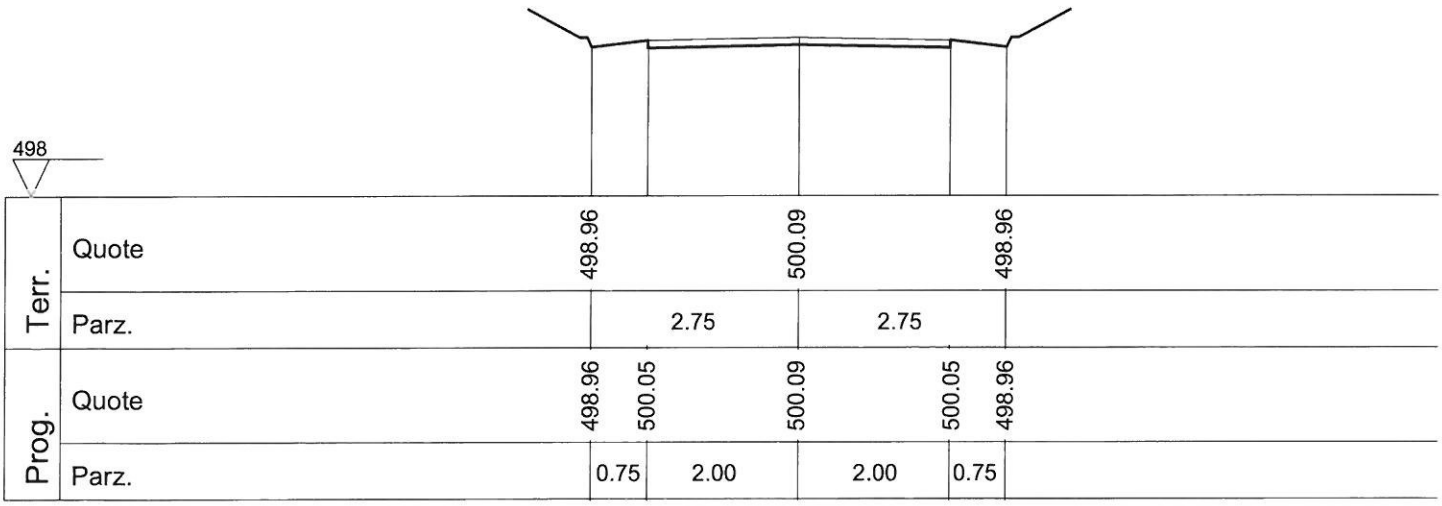

Sezione 51

Progr. 1827.98

A.scavo 0.00

A.rilev. 0.00

Scala 1/ 100

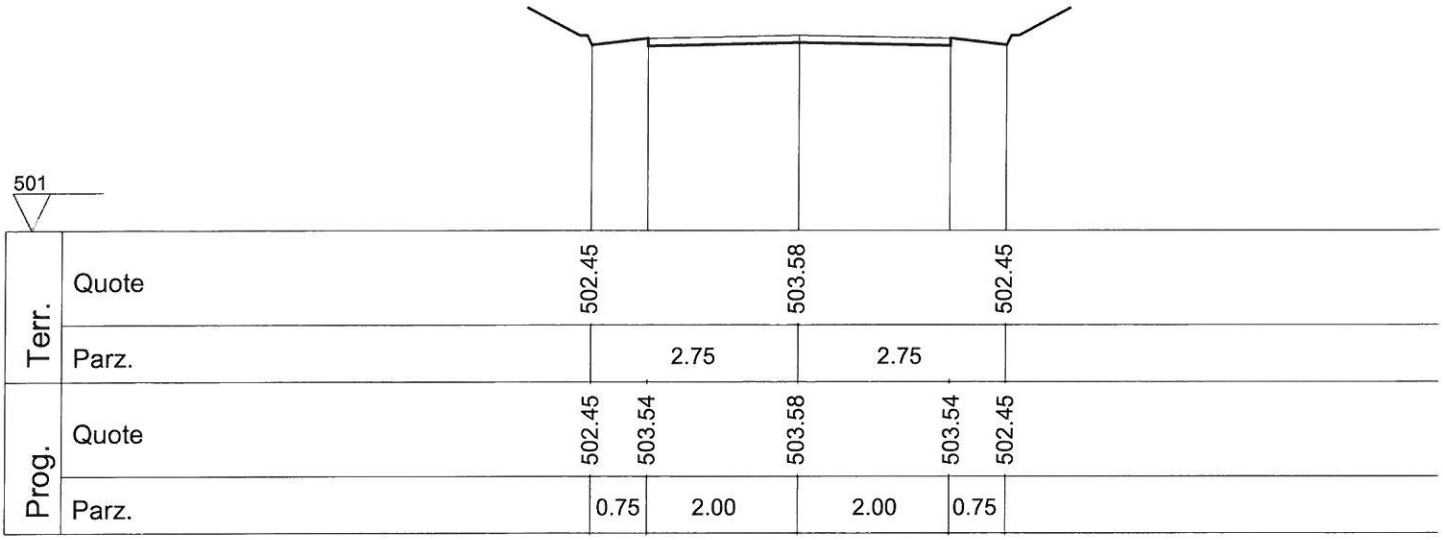

Sezione 50

Progr. 1811.98

A.scavo 0.00

A.rilev. 0.00

Scala 1/ 100

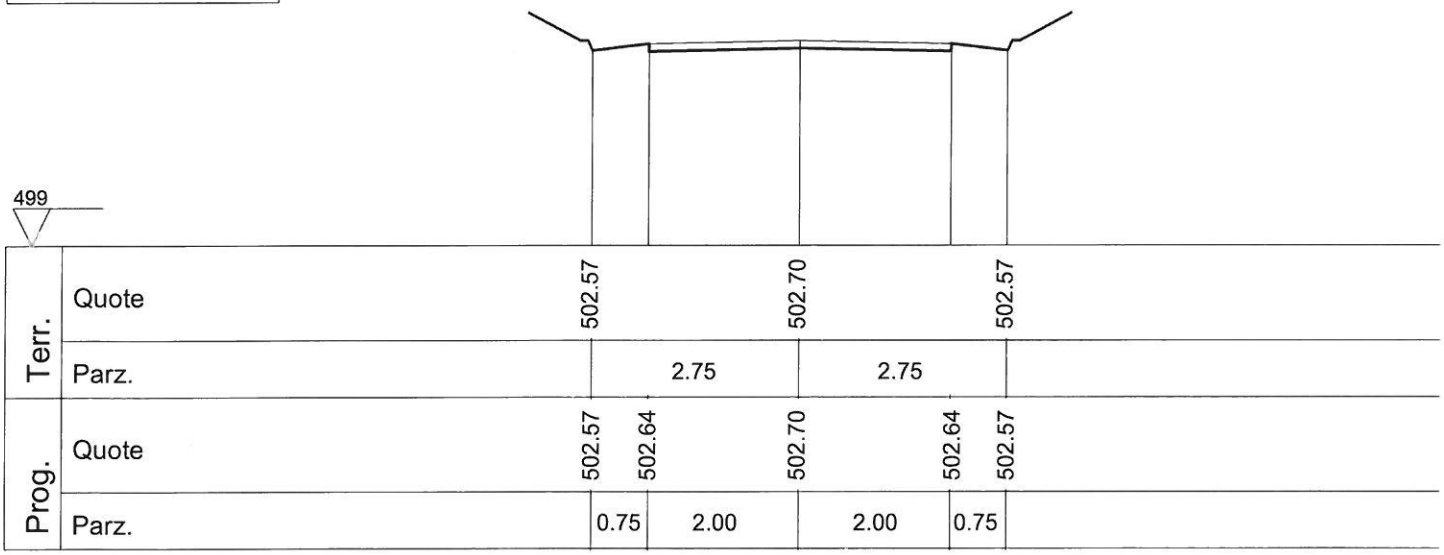

Sezione 53

Progr. 1859.36

A.scavo 0.00

A.rilev. 0.00

Scala 1/ 100

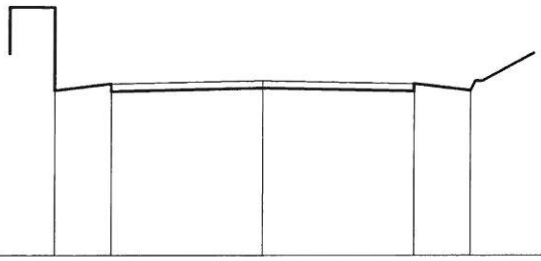

503

Terr.	Quote	505.18			505.31			505.18	
	Parz.		2.75			2.75			
Prog.	Quote	505.18	505.27		505.31		505.27	505.18	
	Parz.		0.75	2.00		2.00		0.75	

Sezione 52

Progr. 1852.98

A.scavo 0.00

A.rilev. 0.00

Scala 1/ 100

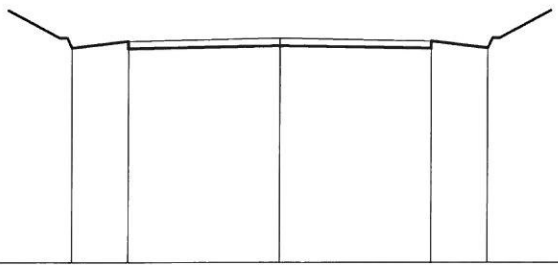

502

Terr.	Quote	504.83			504.96			504.83	
	Parz.		2.75			2.75			
Prog.	Quote	504.83	504.92		504.96		504.92	504.83	
	Parz.		0.75	2.00		2.00		0.75	

Sezione 55

Progr. 1943.73

A.scavo 0.00

A.rilev. 0.00

Scala 1/ 100

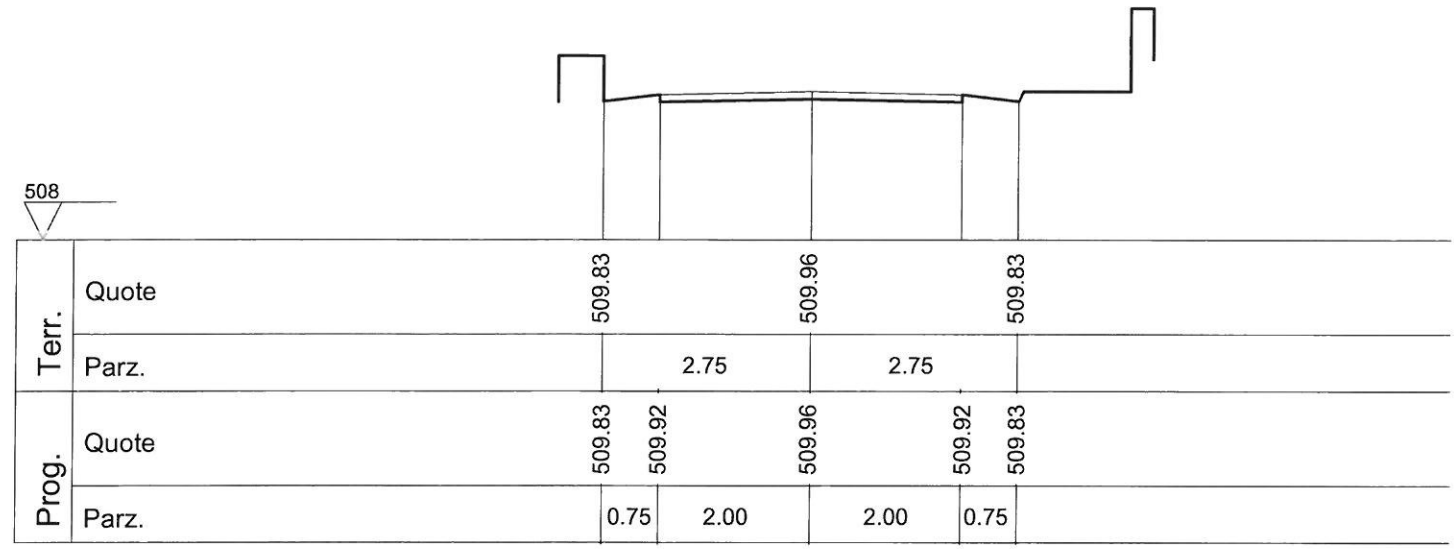

Sezione 54

Progr. 1927.74

A.scavo 0.00

A.rilev. 0.00

Scala 1/ 100

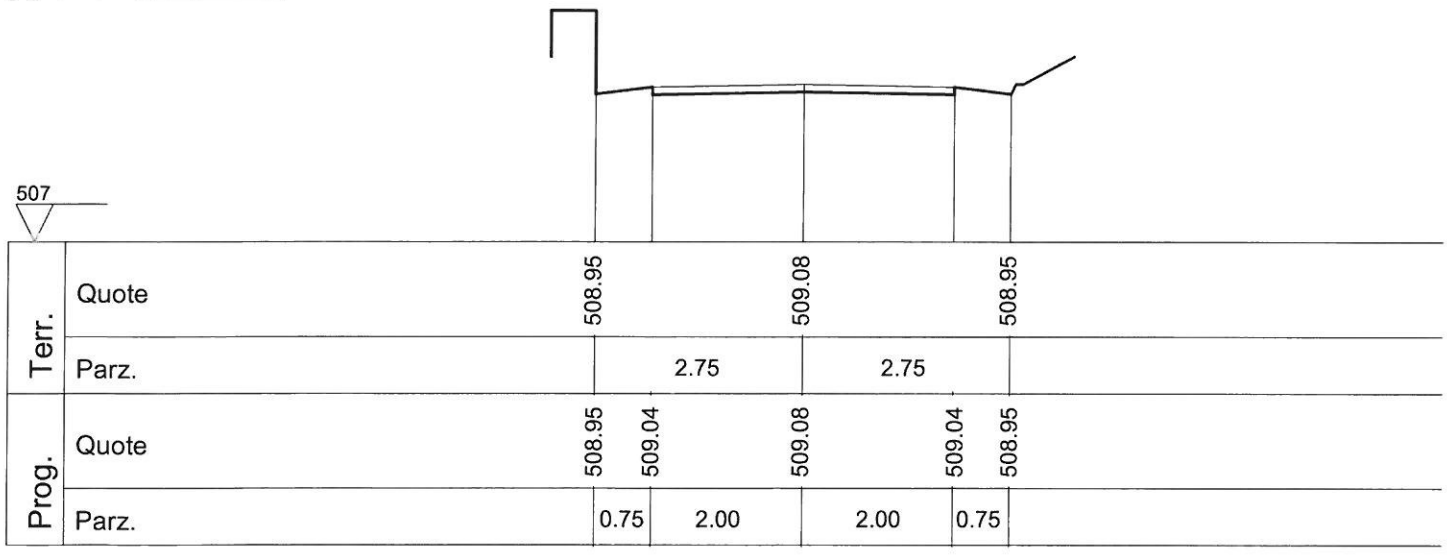

Sezione 57

Progr. 1976.70

A.scavo 0.00

A.rilev. 0.00

Scala 1/ 100

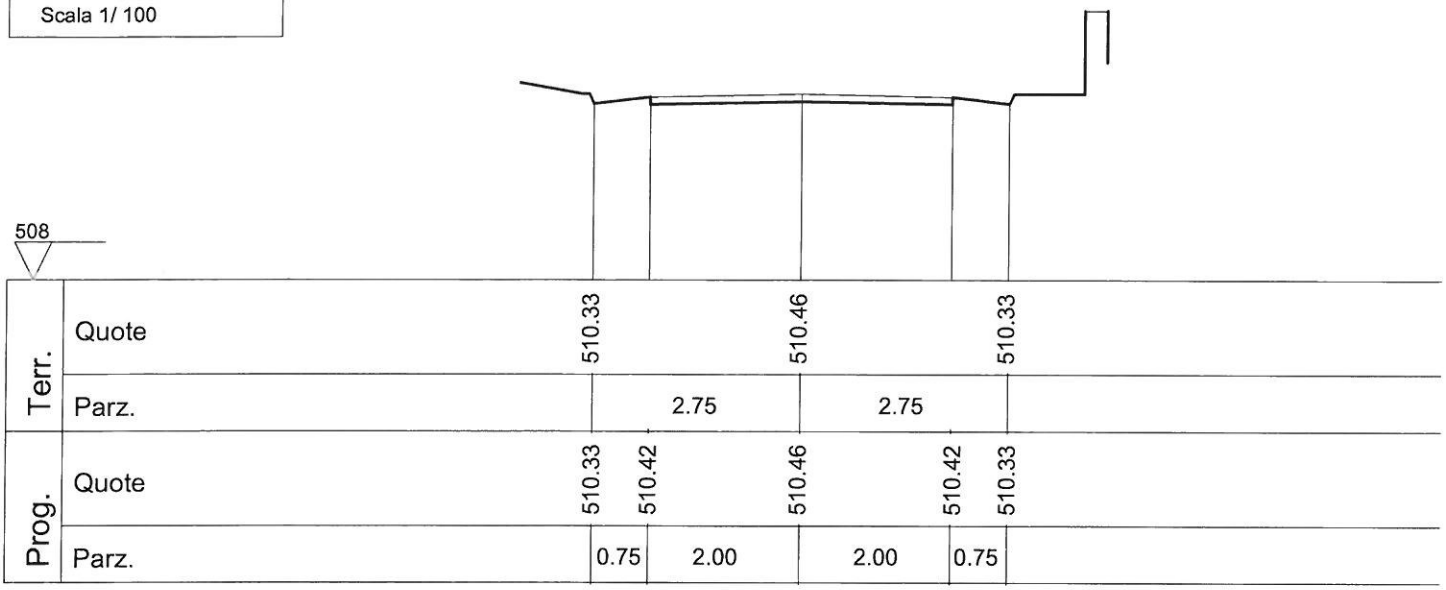

Sezione 56

Progr. 1959.71

A.scavo 0.00

A.rilev. 0.00

Scala 1/ 100

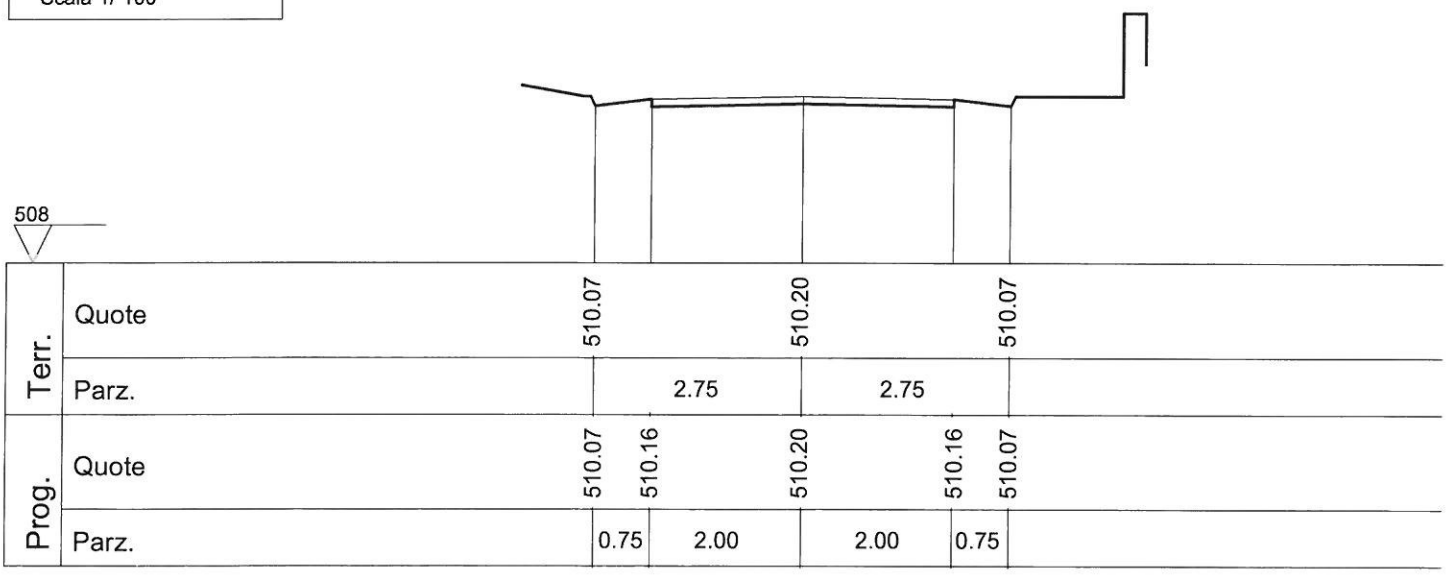

Sezione 59

Progr. 1996.34

A.scavo 0.00

A.rilev. 0.00

Scala 1/ 100

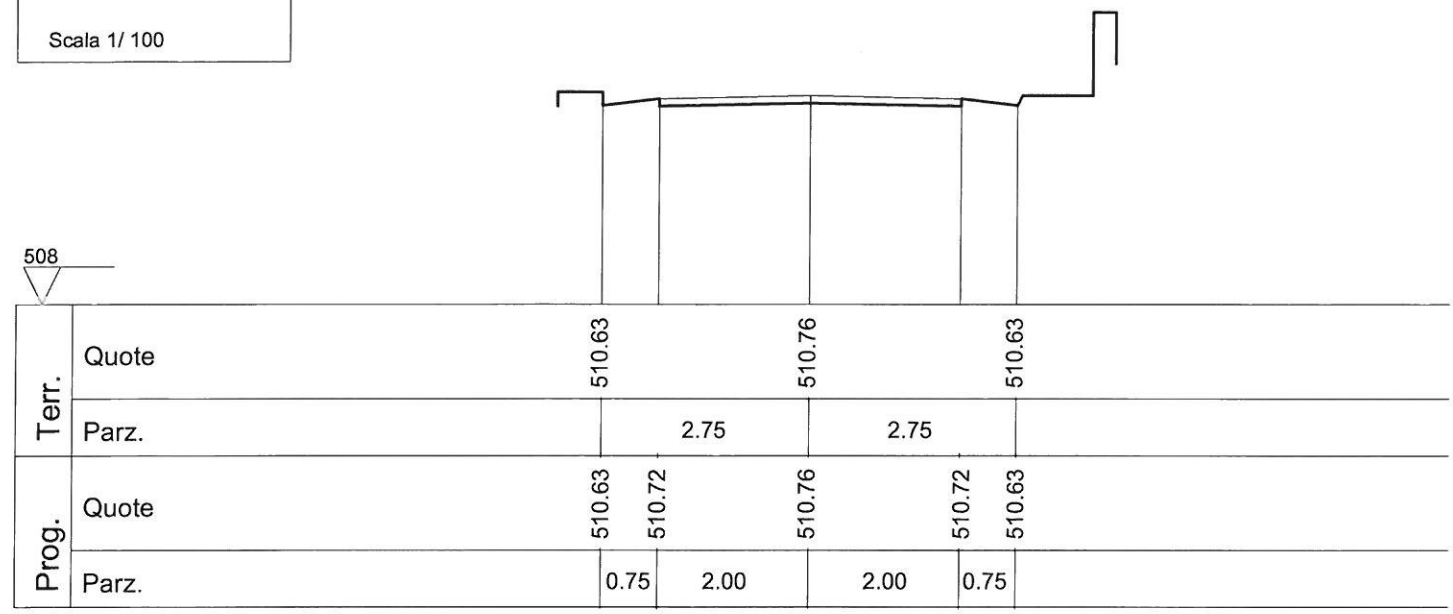

Sezione 58

Progr. 1986.52

A.scavo 0.00

A.rilev. 0.00

Scala 1/ 100

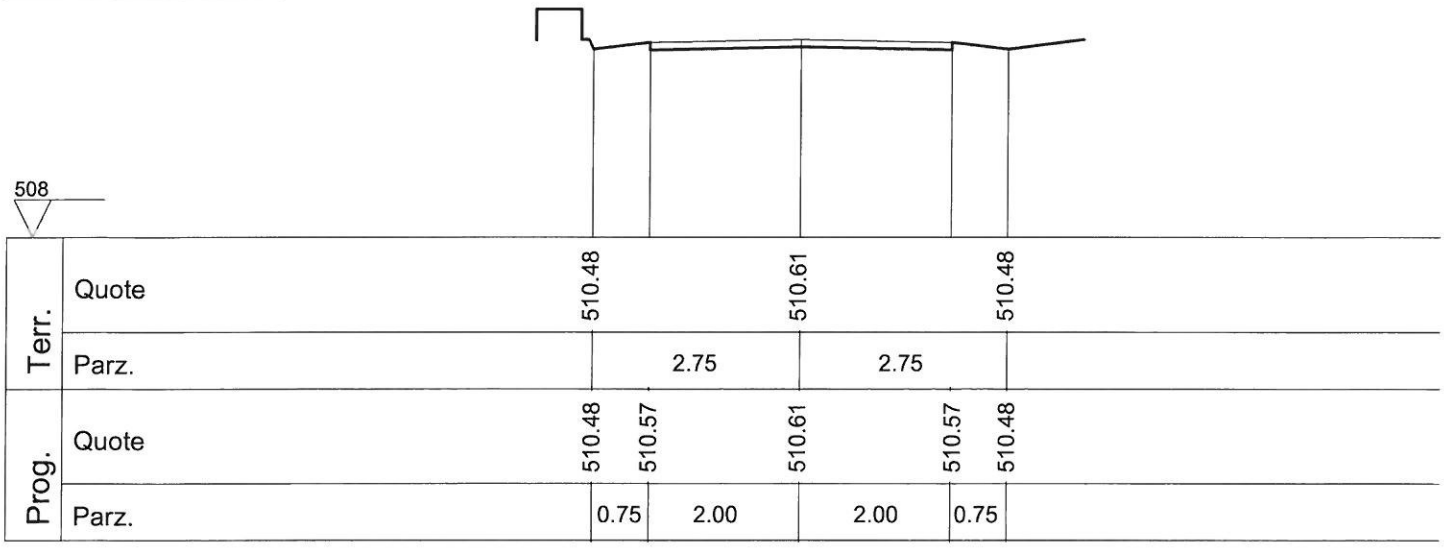

Sezione 61

Progr. 2070.52

A.scavo 0.00

A.rilev. 0.00

Scala 1/ 100

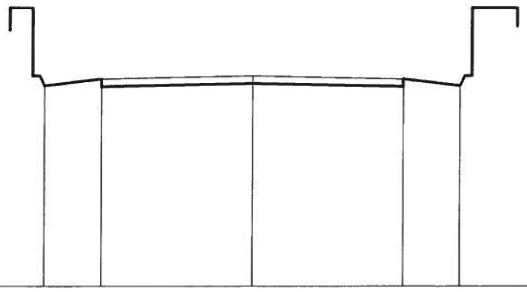

512

Terr.	Quote	514.65		514.78		514.65		
	Parz.		2.75		2.75			
Prog.	Quote	514.65	514.74	514.78		514.74	514.65	
	Parz.		0.75	2.00	2.00		0.75	

Sezione 60

Progr. 2033.52

A.scavo 0.00

A.rilev. 0.00

Scala 1/ 100

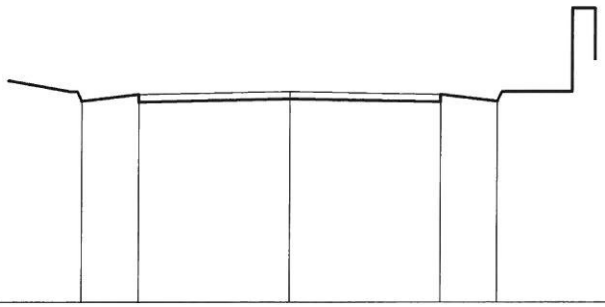

510

Terr.	Quote	512.65		512.78		512.65		
	Parz.		2.75		2.75			
Prog.	Quote	512.65	512.74	512.78		512.74	512.65	
	Parz.		0.75	2.00	2.00		0.75	

Sezione 63

Progr. 2116.09

A.scavo 0.00

A.rilev. 0.00

Scala 1/ 100

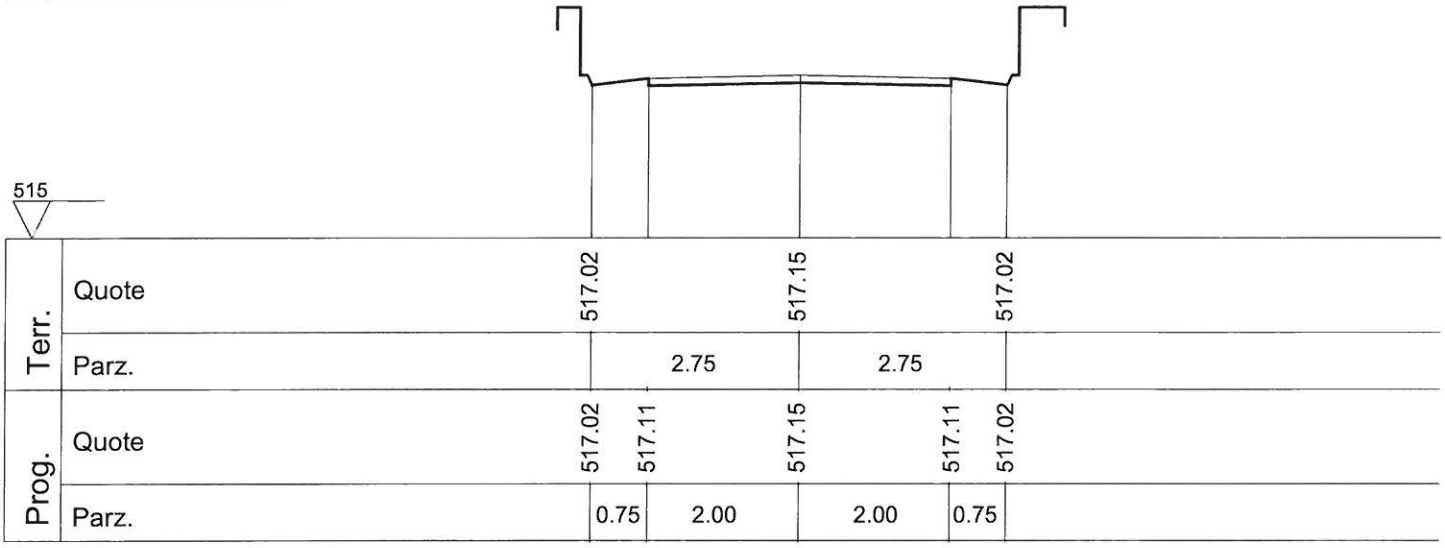

Sezione 62

Progr. 2110.52

A.scavo 0.00

A.rilev. 0.00

Scala 1/ 100

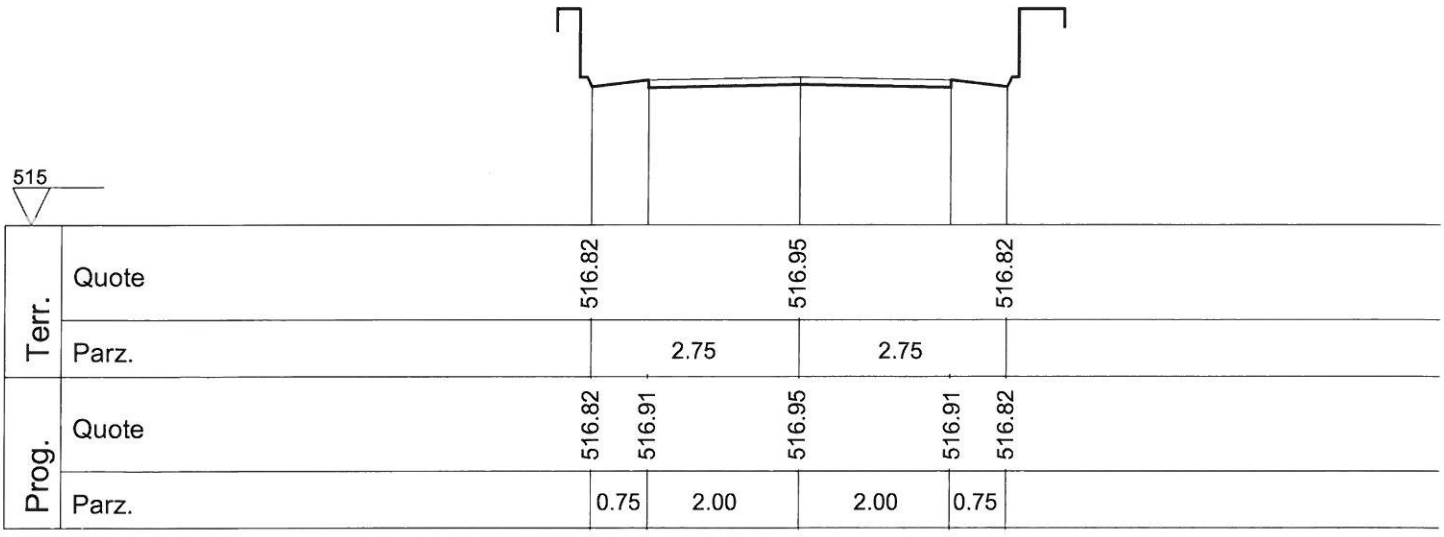

Sezione 65

Progr. 2162.58

A.scavo 0.00

A.rilev. 0.00

Scala 1/ 100

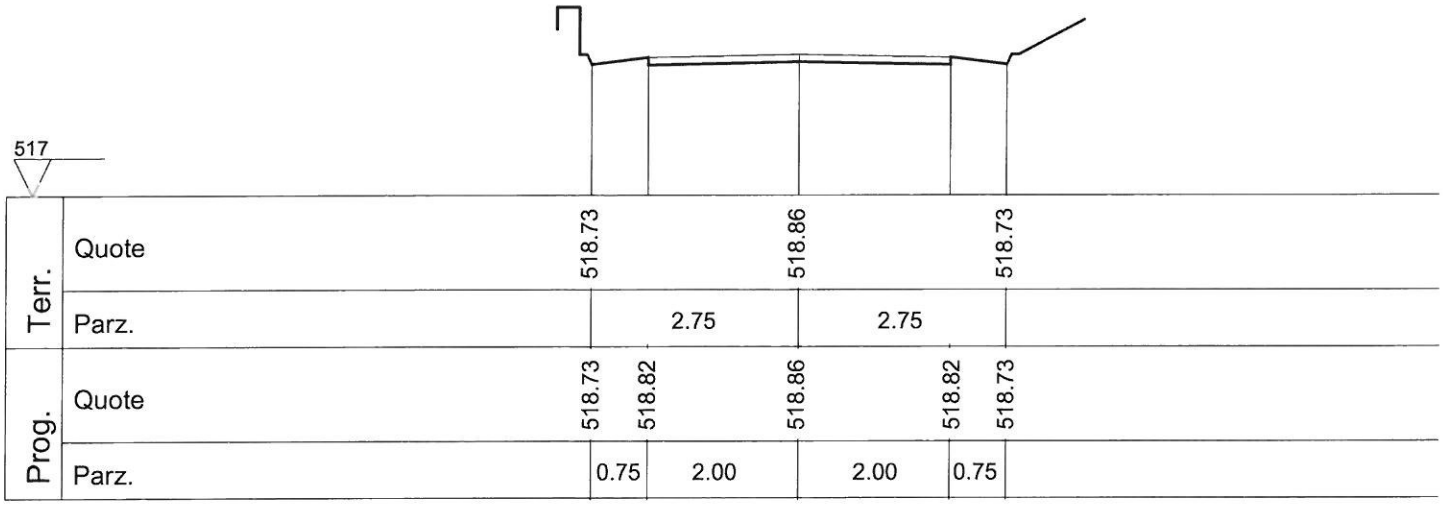

Sezione 64

Progr. 2139.34

A.scavo 0.00

A.rilev. 0.00

Scala 1/ 100

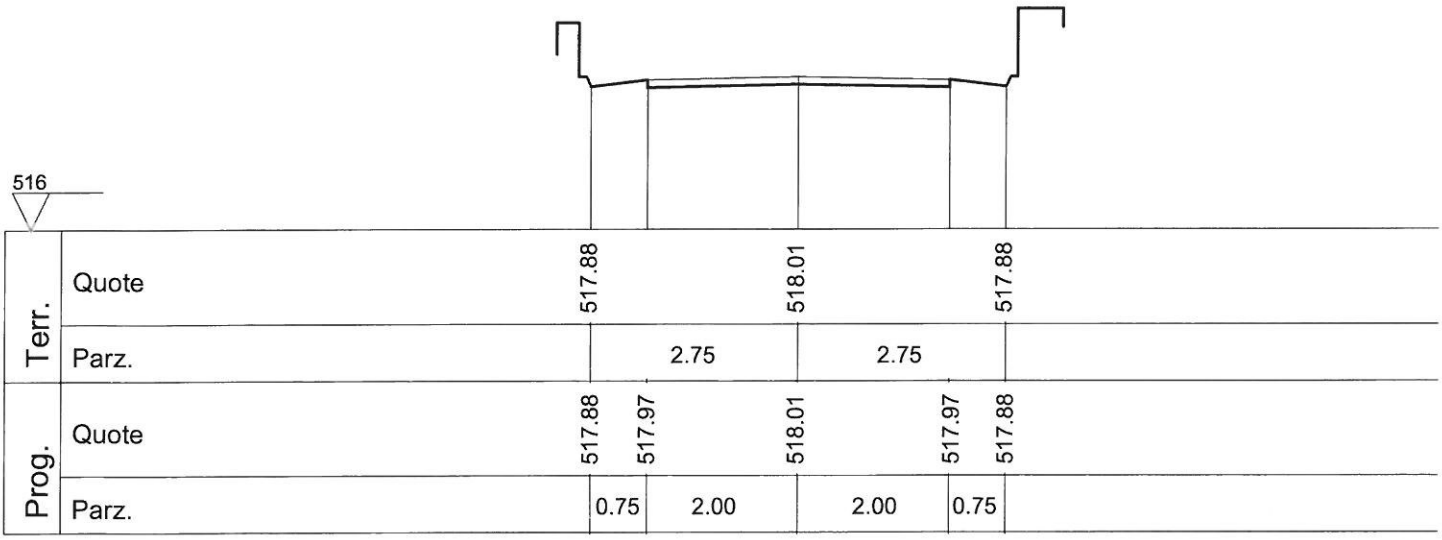

Sezione 67

Progr. 2225.34

A.scavo 0.00

A.rilev. 0.00

Scala 1/ 100

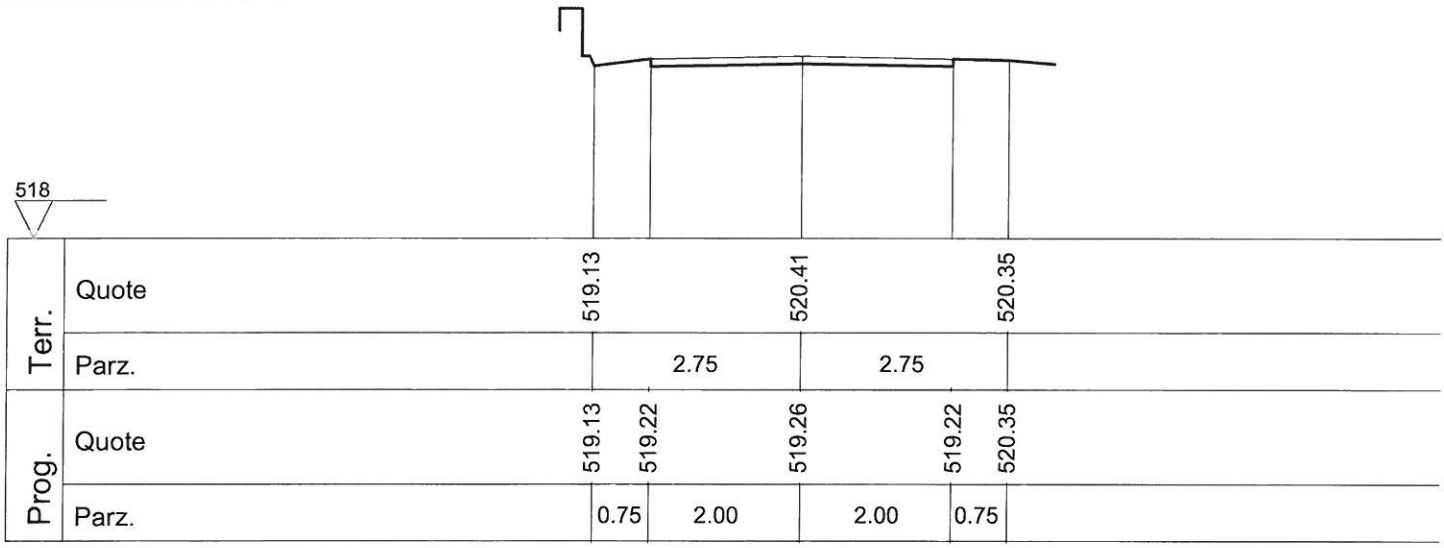

Sezione 66

Progr. 2173.34

A.scavo 0.00

A.rilev. 0.00

Scala 1/ 100

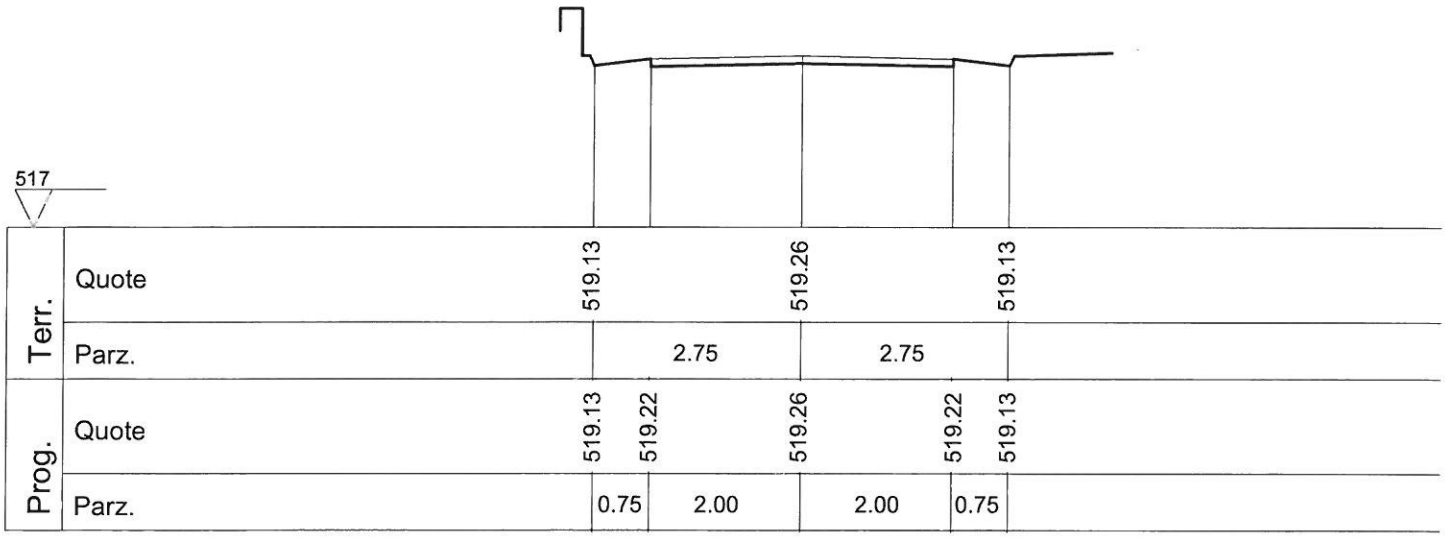

Sezione 69

Progr. 2256.53

A.scavo 0.00

A.rilev. 0.00

Scala 1/ 100

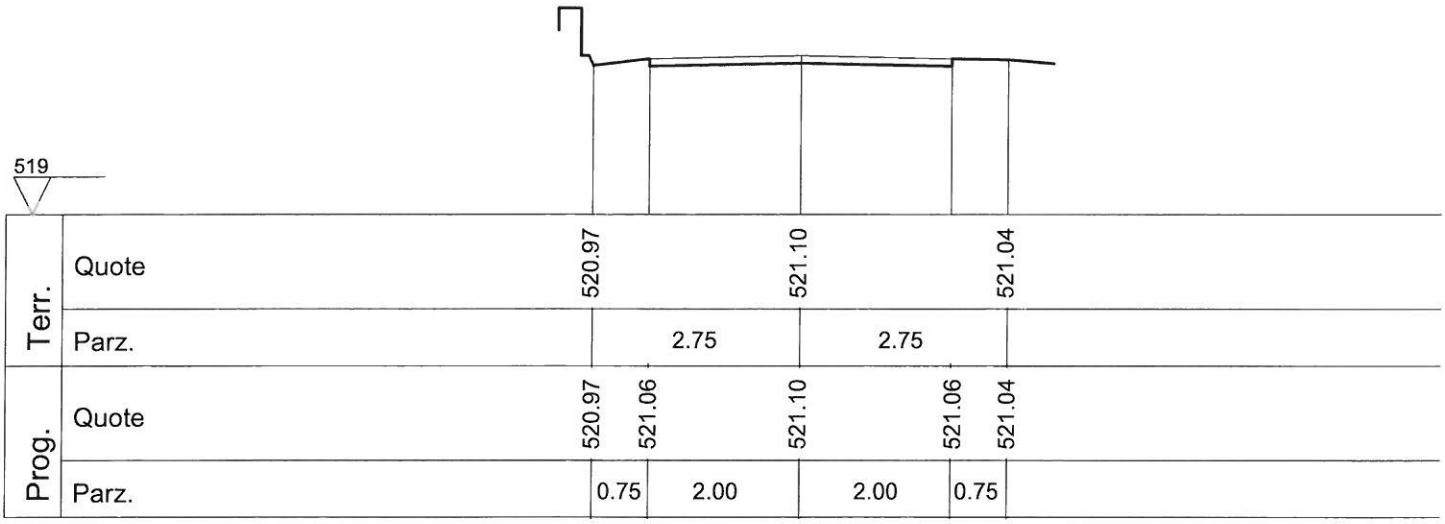

Sezione 68

Progr. 2285.34

A.scavo 0.00

A.rilev. 0.00

Scala 1/ 100

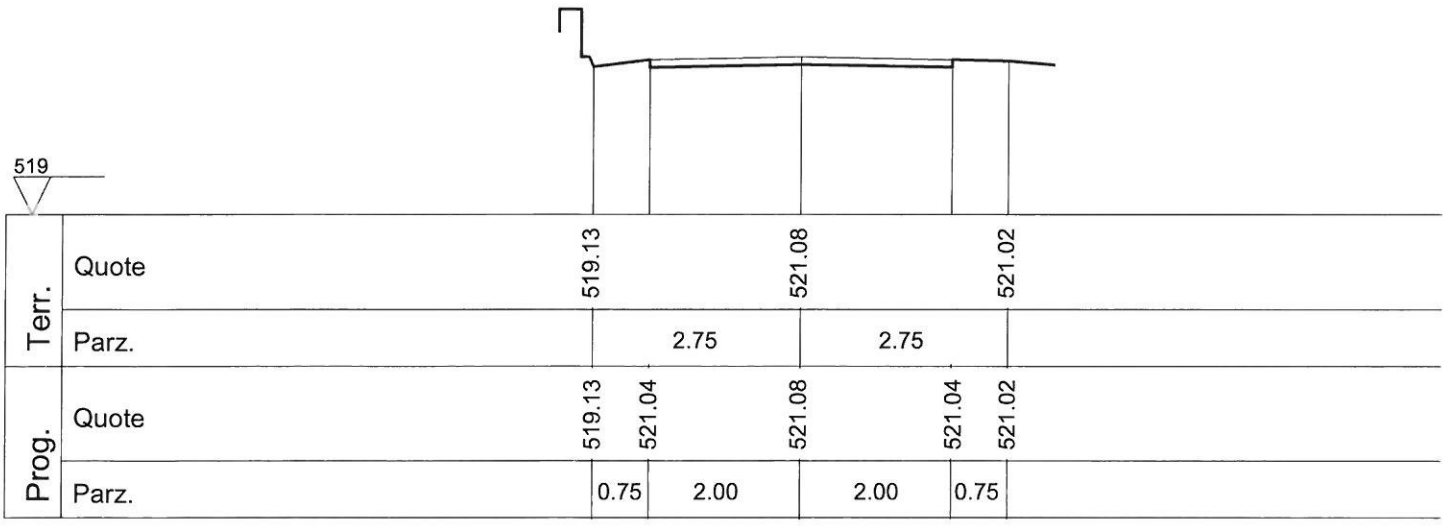

Sezione 71

Progr. 2388.13

A.scavo 0.00

A.rilev. 0.00

Scala 1/ 100

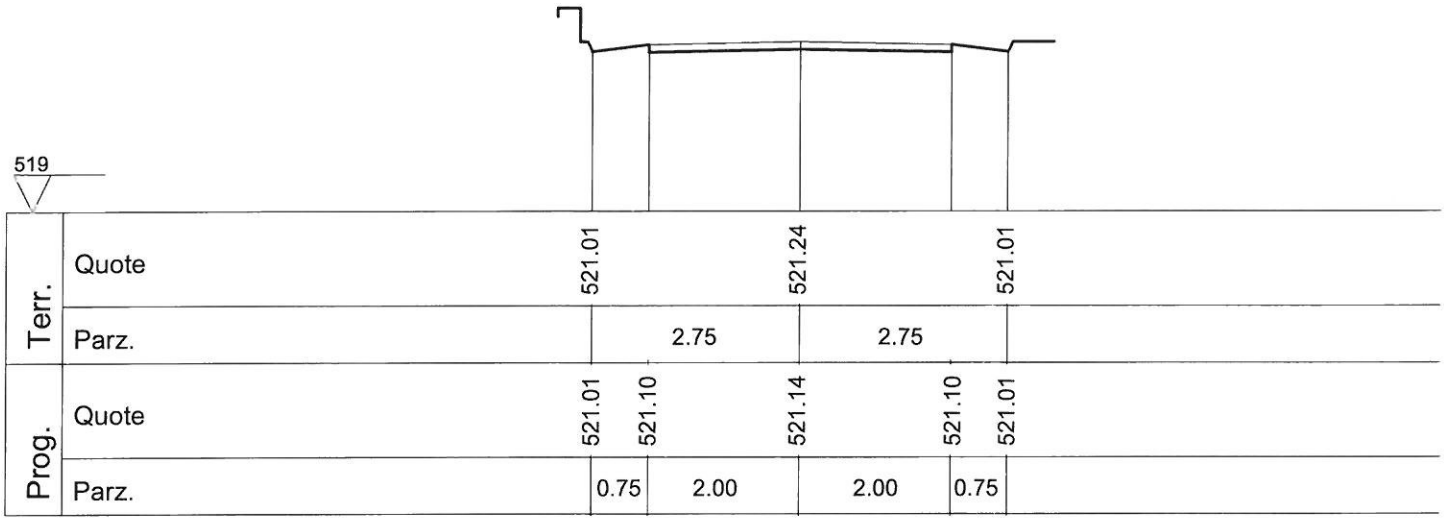

Sezione 70

Progr. 2365.53

A.scavo 0.00

A.rilev. 0.00

Scala 1/ 100

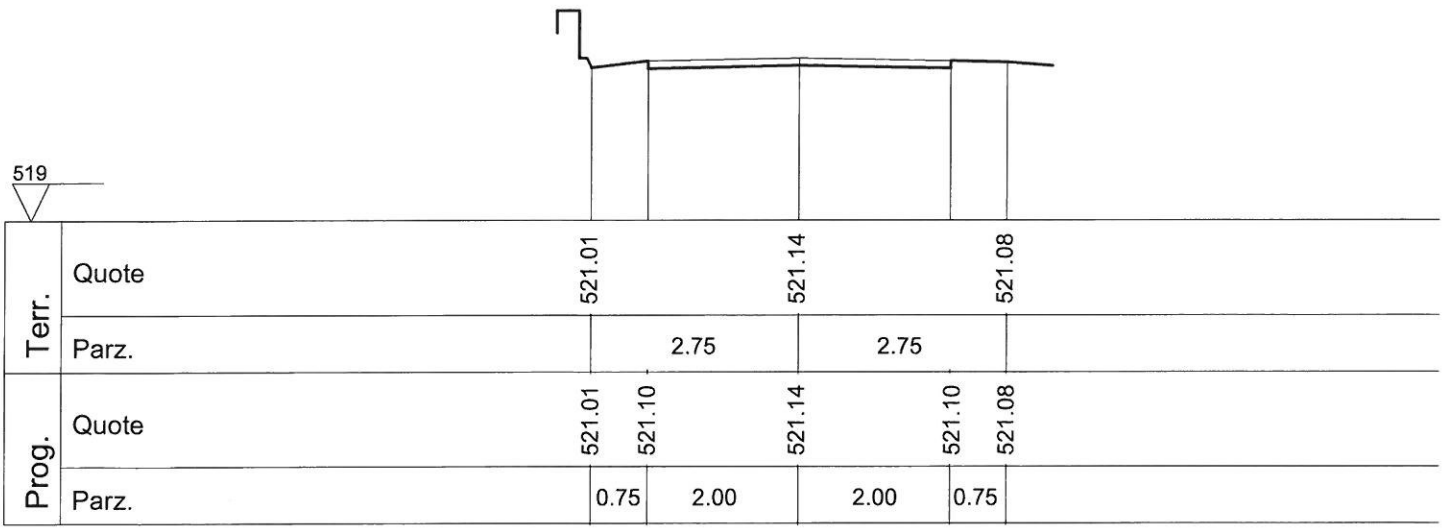

Sezione 73

Progr. 2458.35

A.scavo 0.00

A.rilev. 0.00

Scala 1/ 100

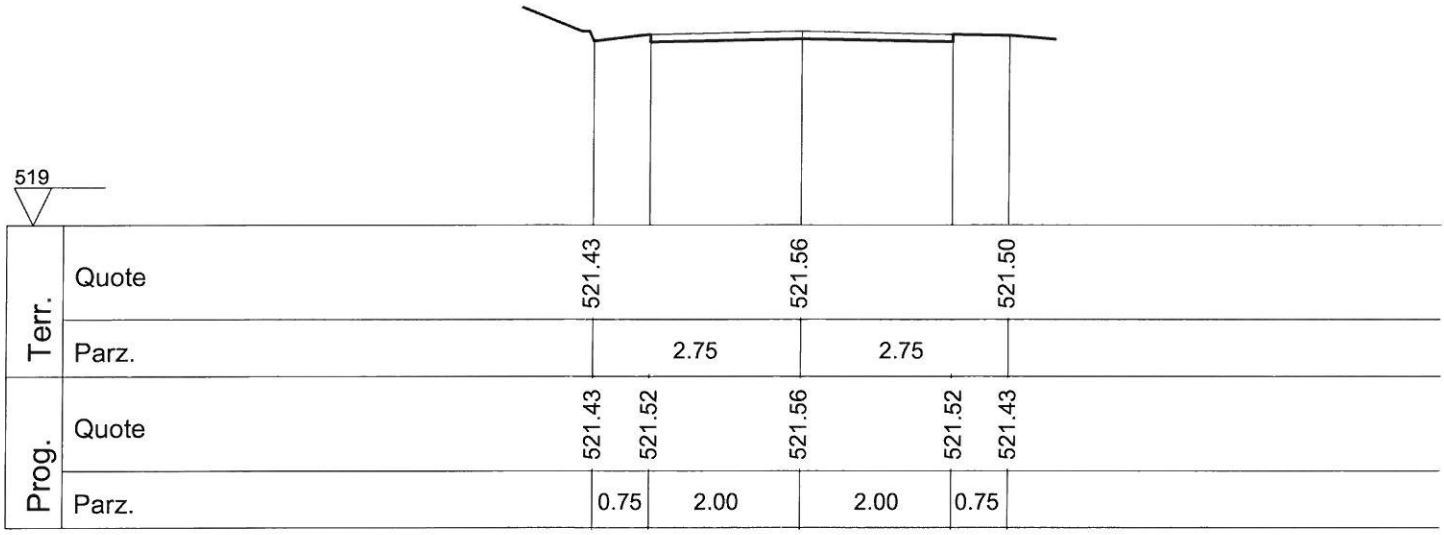

Sezione 72

Progr. 2419.73

A.scavo 0.00

A.rilev. 0.00

Scala 1/ 100

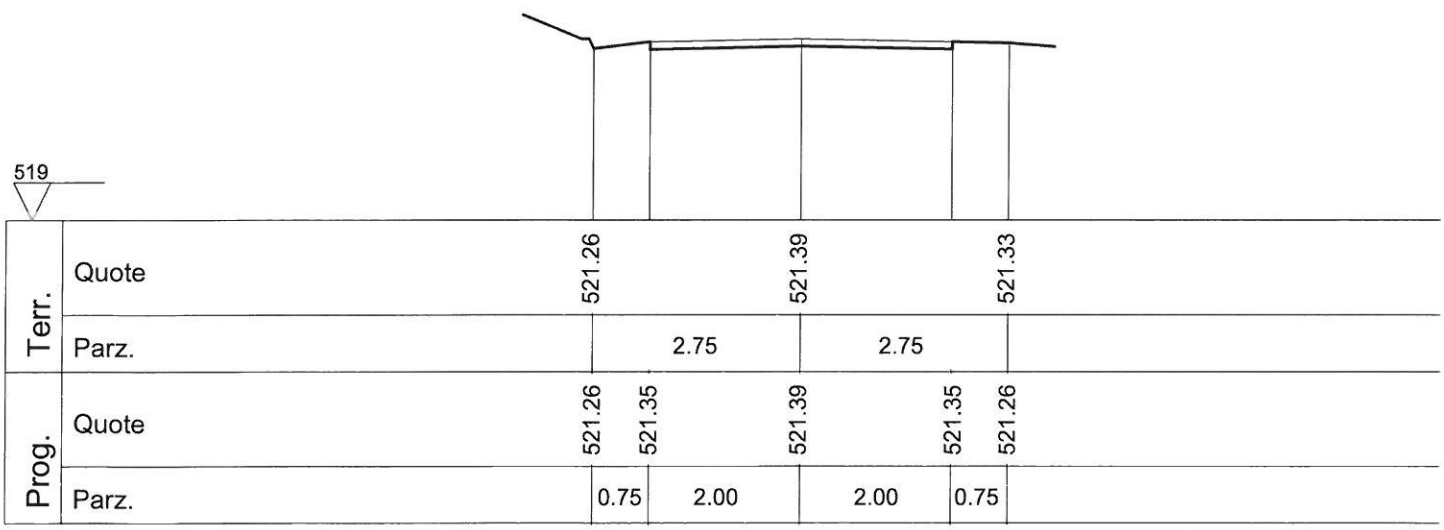

Sezione 75

Progr. 2489.65

A.scavo 0.00

A.rilev. 0.00

Scala 1/ 100

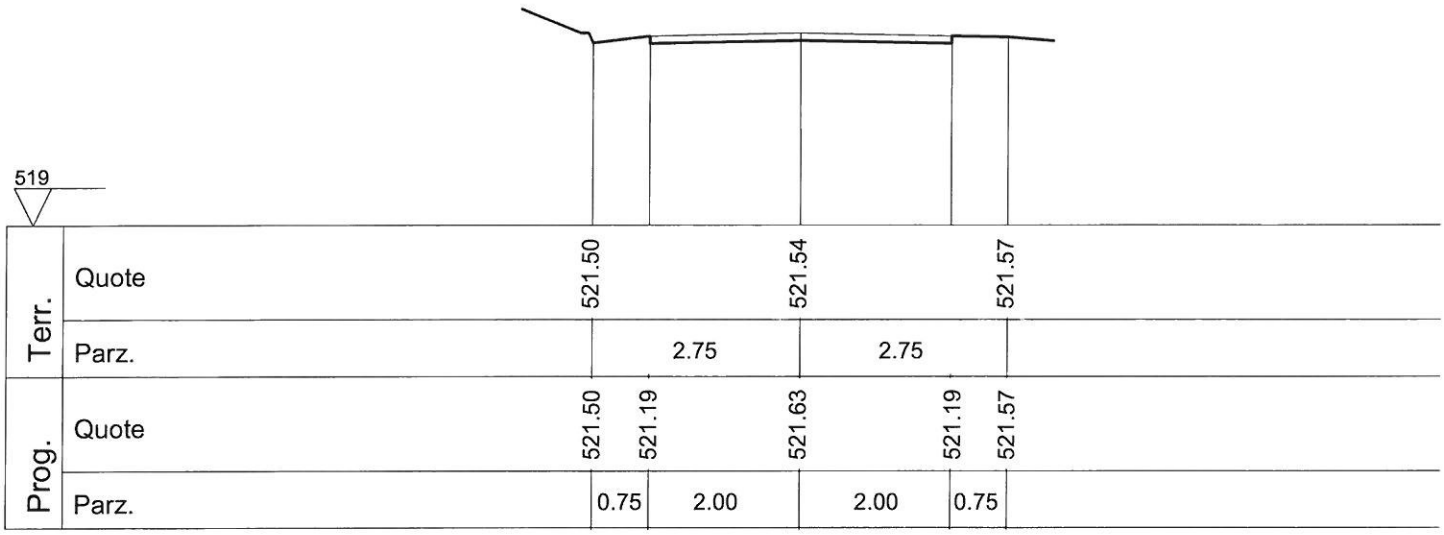

Sezione 74

Progr. 2474.00

A.scavo 0.00

A.rilev. 0.00

Scala 1/ 100

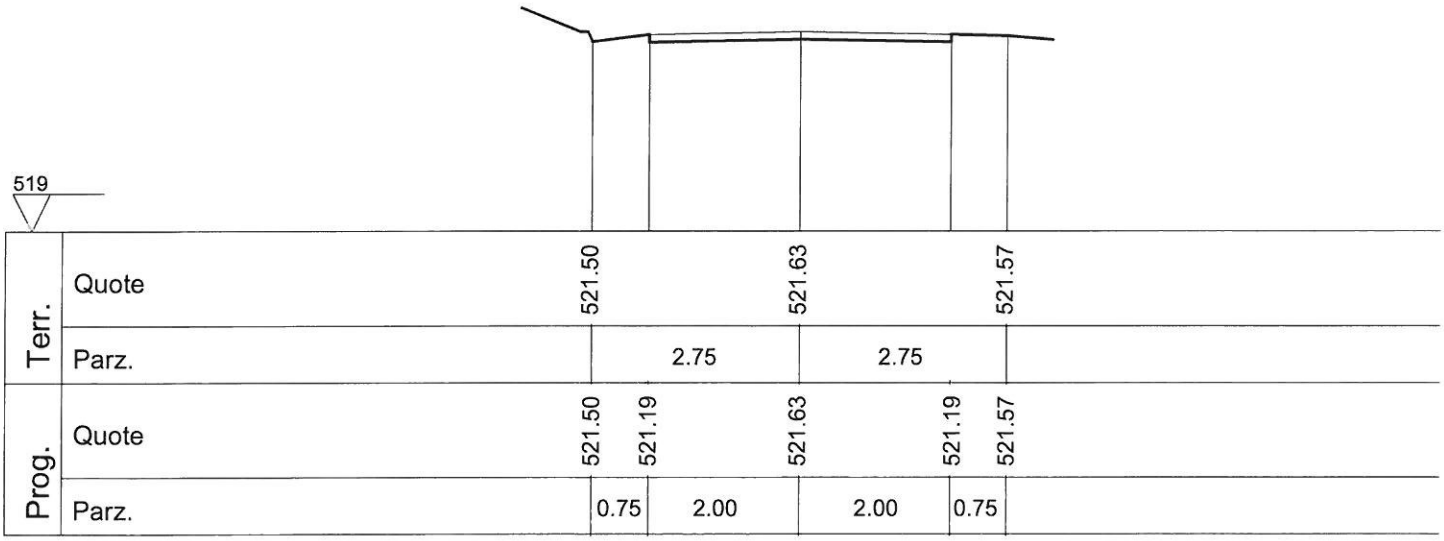

Sezione 77

Progr. 2502.91

A.scavo 0.00

A.rilev. 0.00

Scala 1/ 100

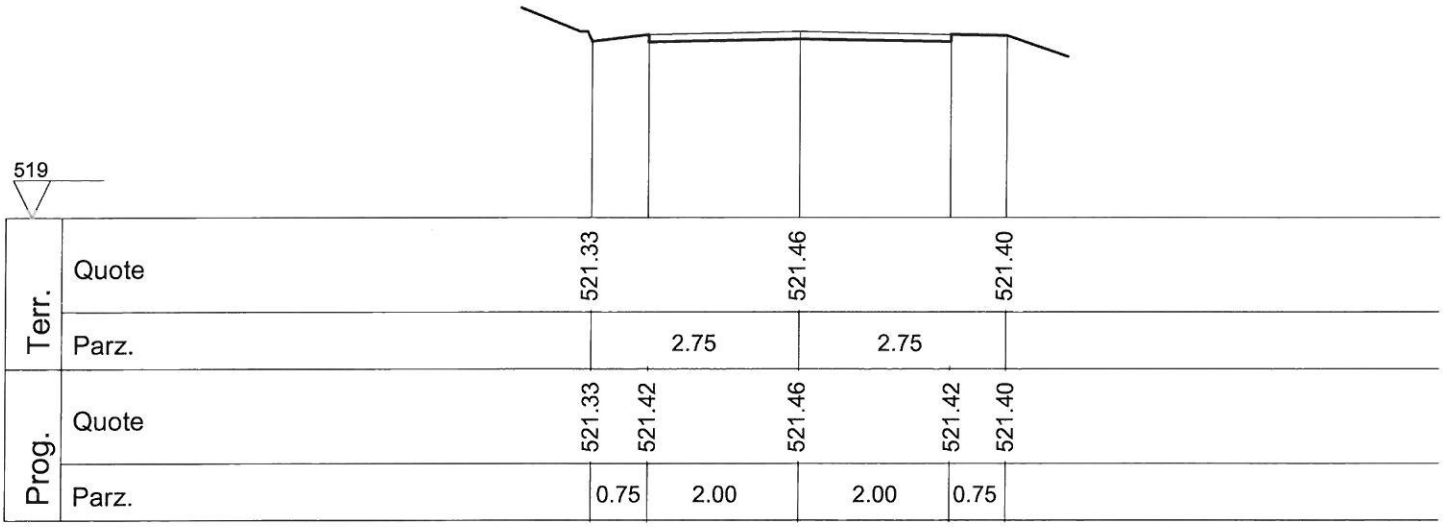

Sezione 76

Progr. 2491.51

A.scavo 0.00

A.rilev. 0.00

Scala 1/ 100

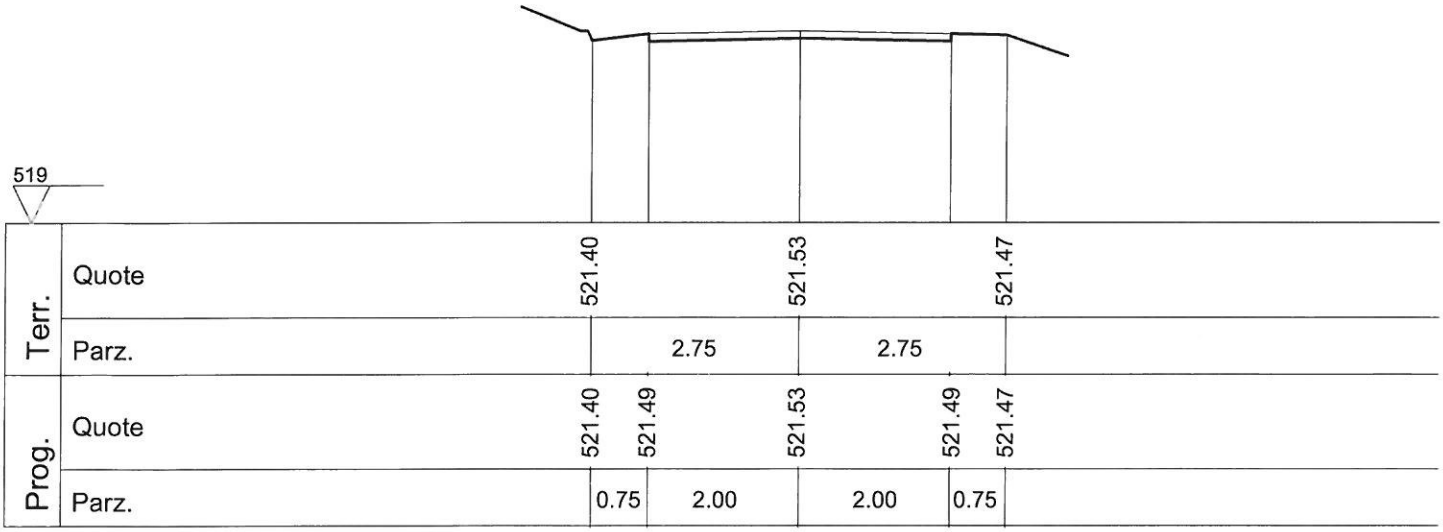

Sezione 79

Progr. 2557.91

A.scavo 0.00

A.rilev. 0.00

Scala 1/ 100

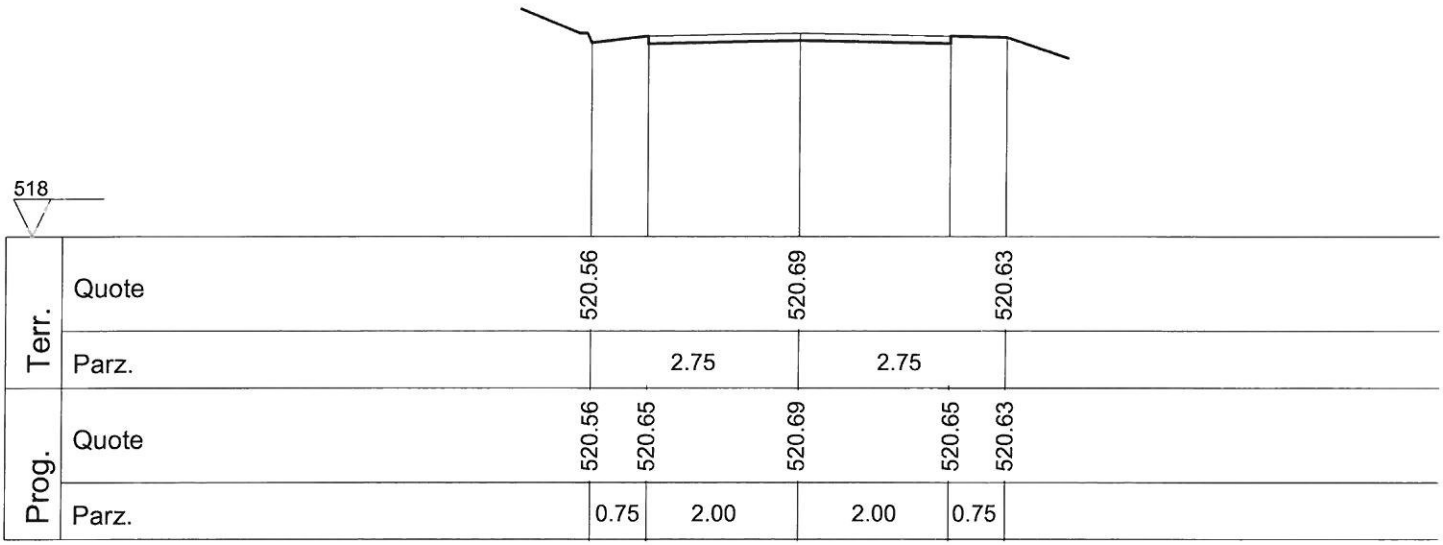

Sezione 78

Progr. 2514.30

A.scavo 0.00

A.rilev. 0.00

Scala 1/ 100

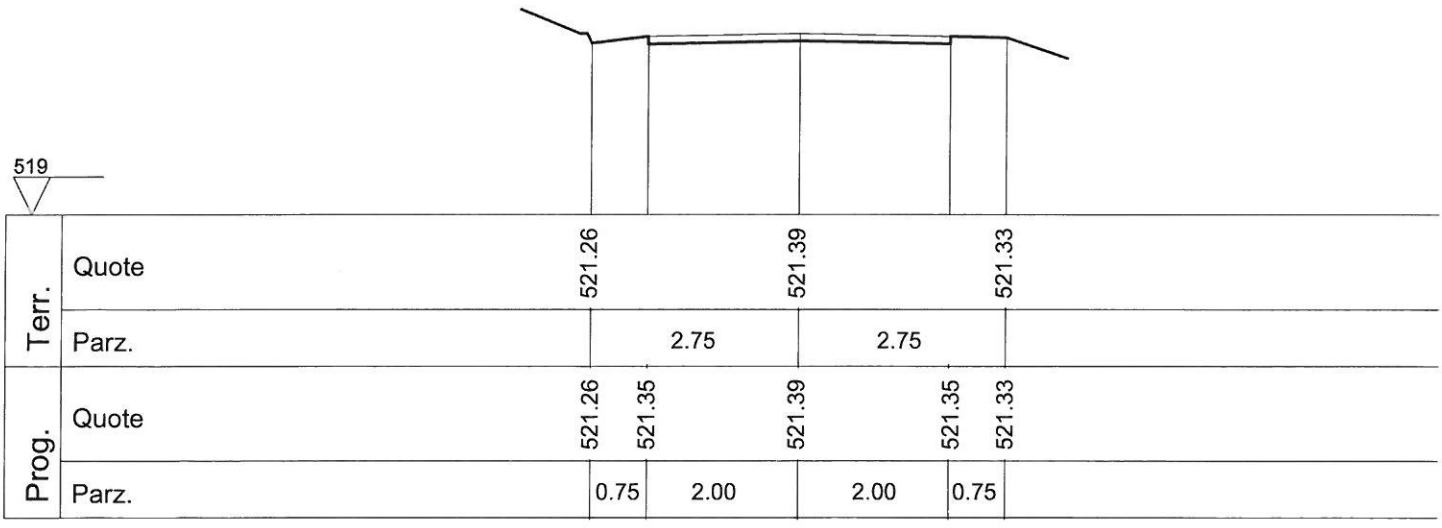

Sezione 81

Progr. 2587.10

A.scavo 0.00

A.rilev. 0.00

Scala 1/ 100

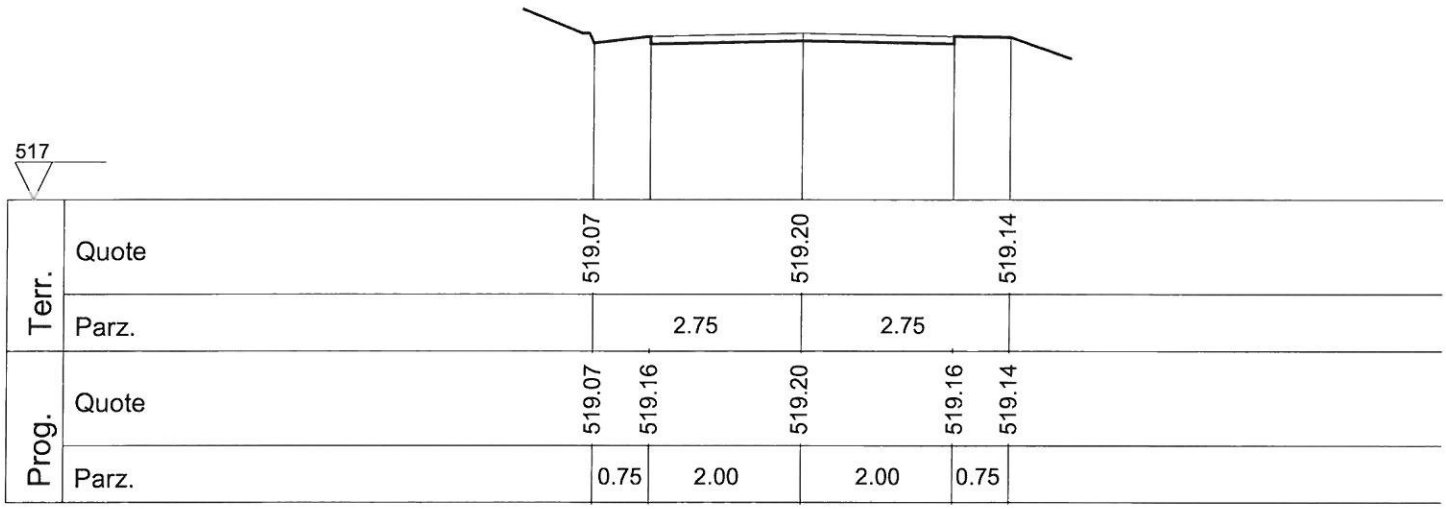

Sezione 80

Progr. 2572.91

A.scavo 0.00

A.rilev. 0.00

Scala 1/ 100

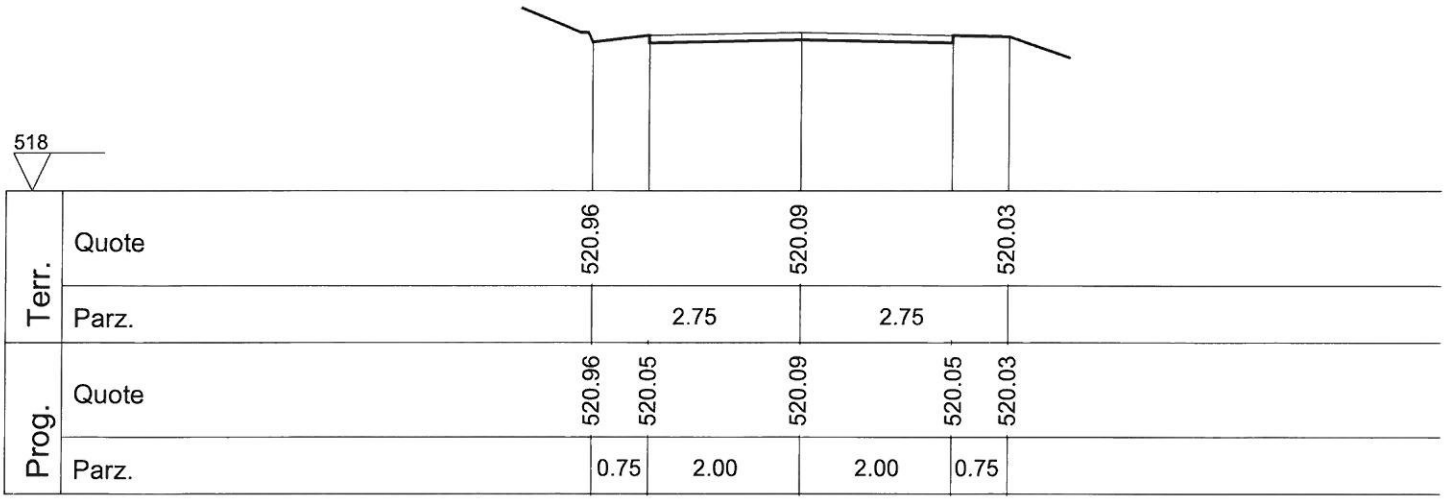

Sezione 83

Progr. 2626.59

A.scavo 0.00

A.rilev. 0.00

Scala 1/ 100

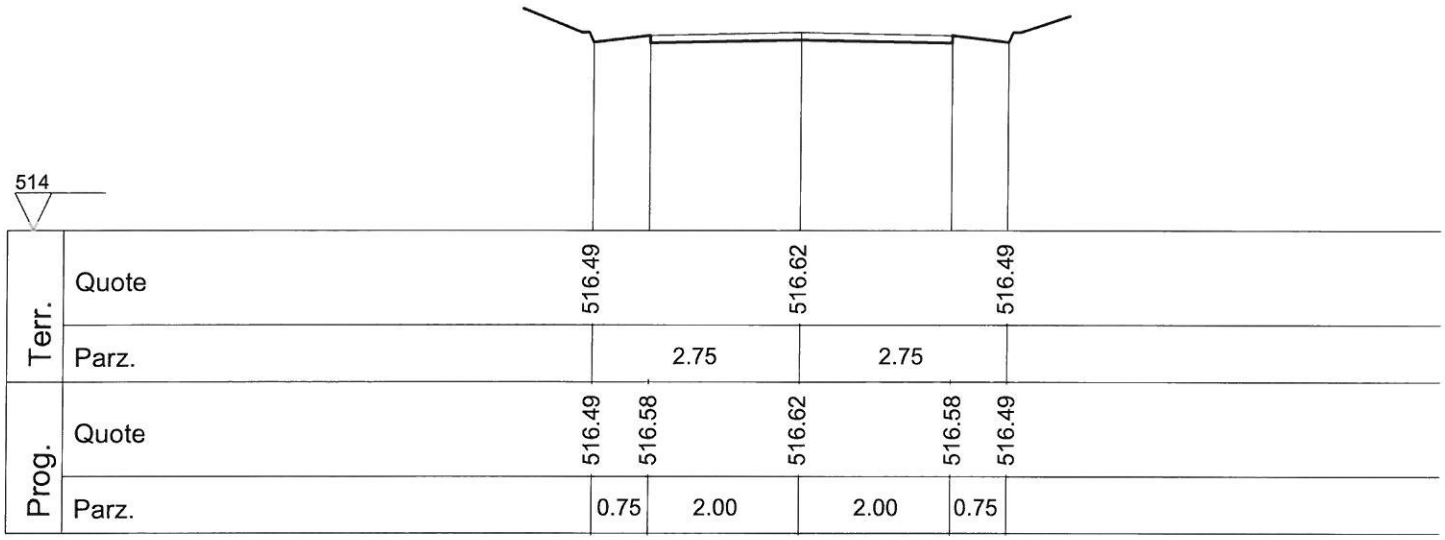

Sezione 82

Progr. 2606.84

A.scavo 0.00

A.rilev. 0.00

Scala 1/ 100

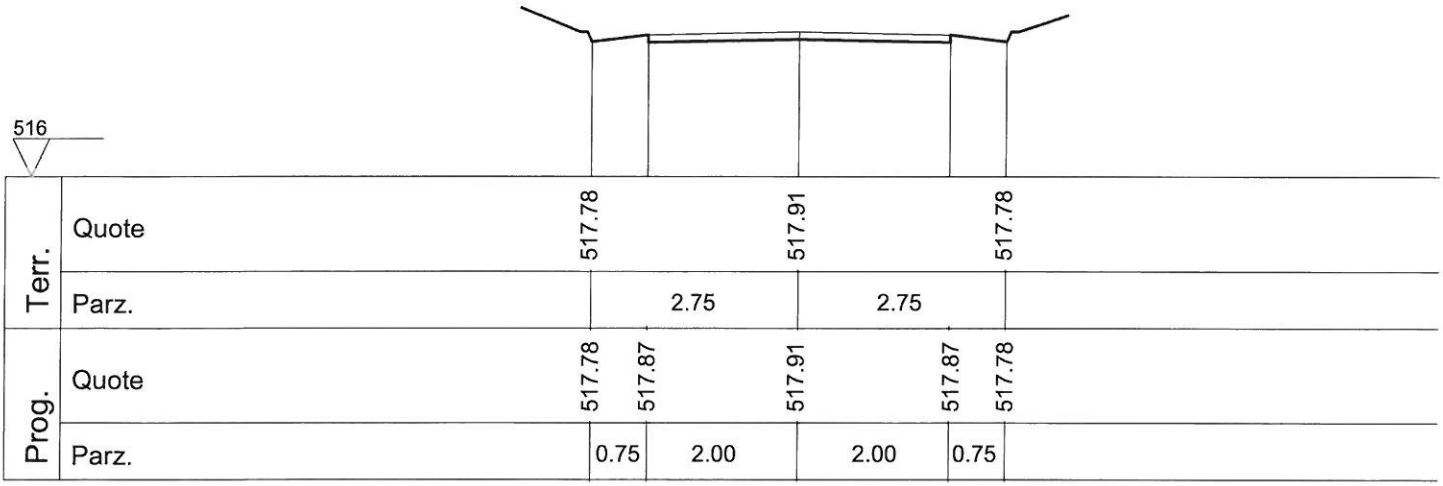

Sezione 85

Progr. 2664.65

A.scavo 0.00

A.rilev. 0.00

Scala 1/ 100

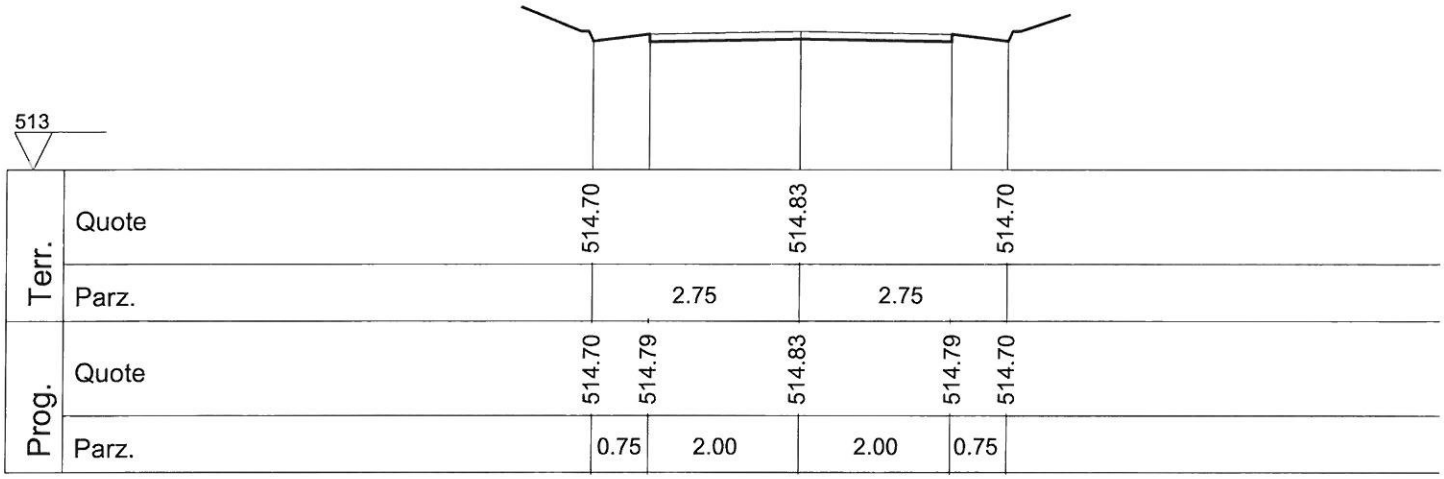

Sezione 84

Progr. 2628.54

A.scavo 0.00

A.rilev. 0.00

Scala 1/ 100

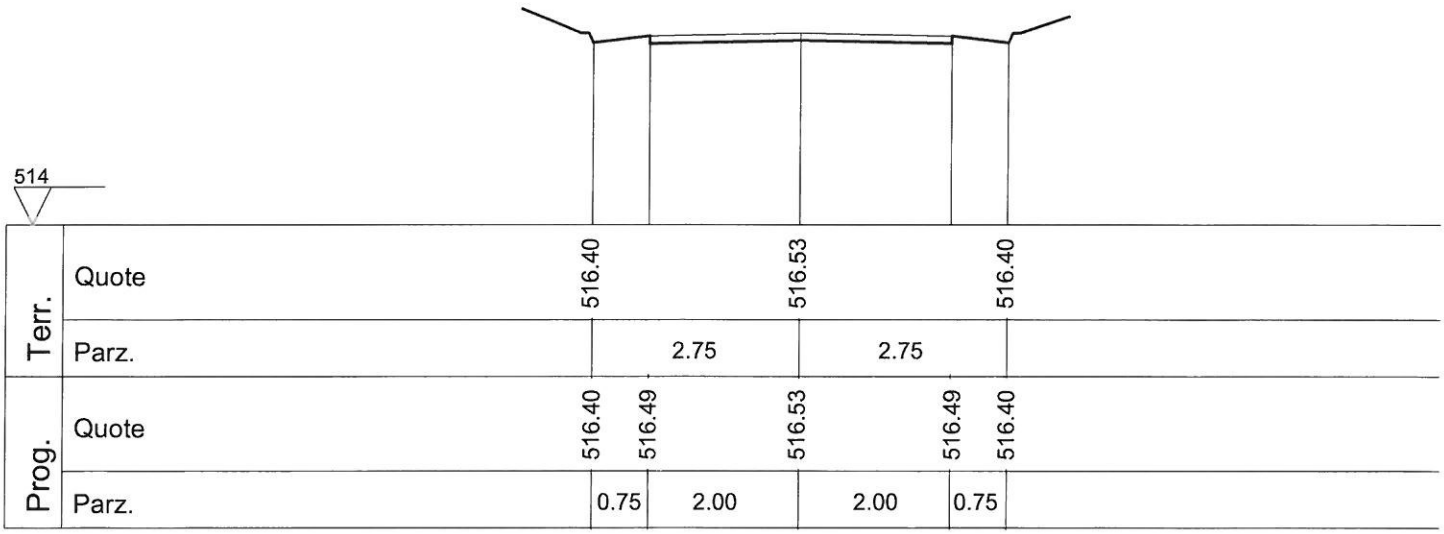

Sezione 86

Progr. 2700.76

A.scavo 0.00

A.rilev. 0.00

Scala 1/ 100

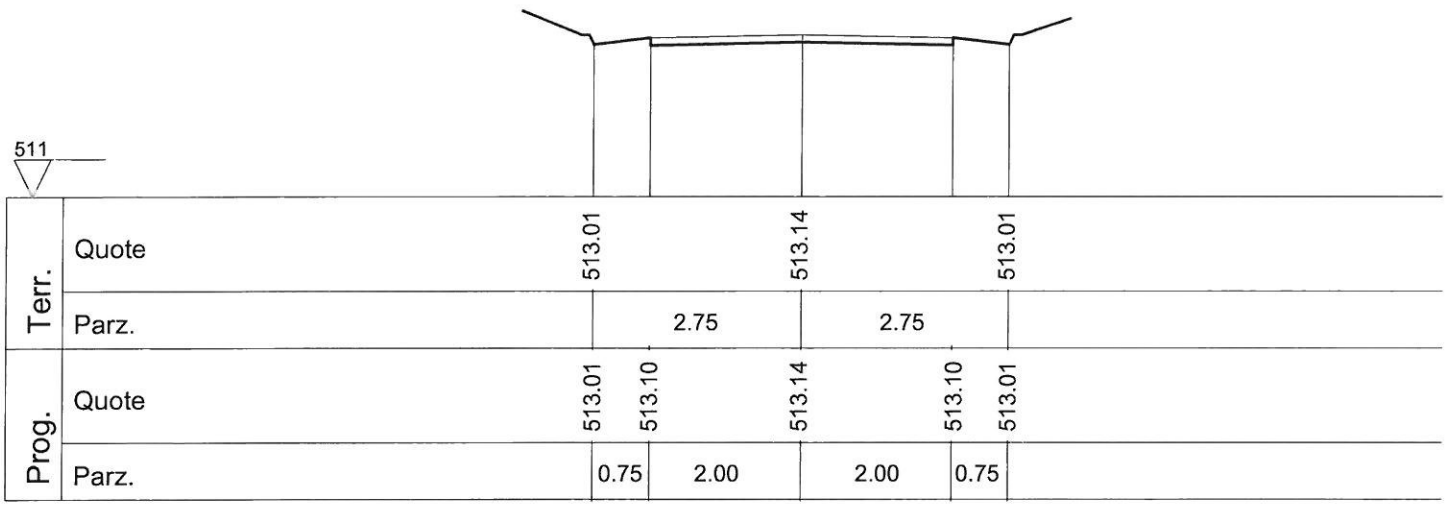

Sezione 85

Progr. 2664.65

A.scavo 0.00

A.rilev. 0.00

Scala 1/ 100

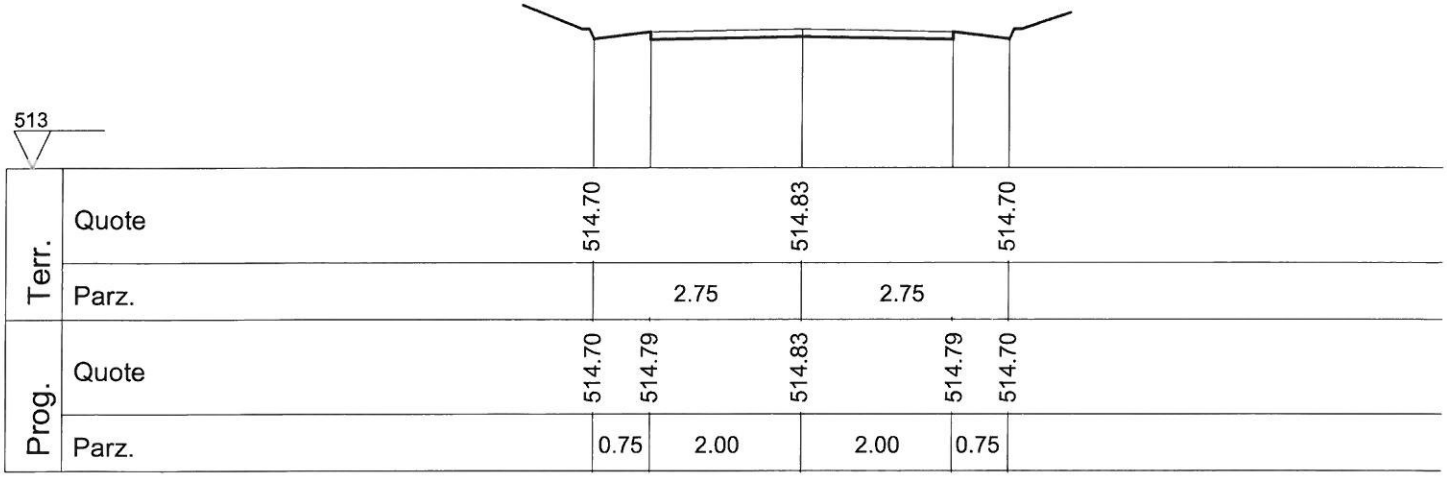

Sezione 88

Progr. 2735.44

A.scavo 0.00

A.rilev. 0.00

Scala 1/ 100

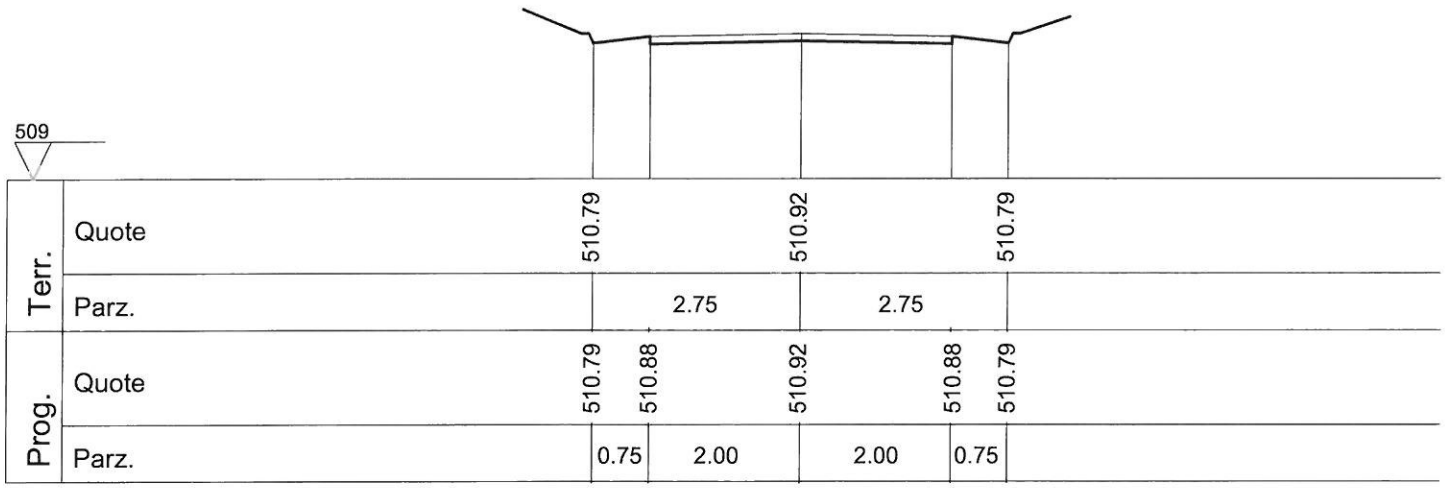

Sezione 87

Progr. 2714.50

A.scavo 0.00

A.rilev. 0.00

Scala 1/ 100

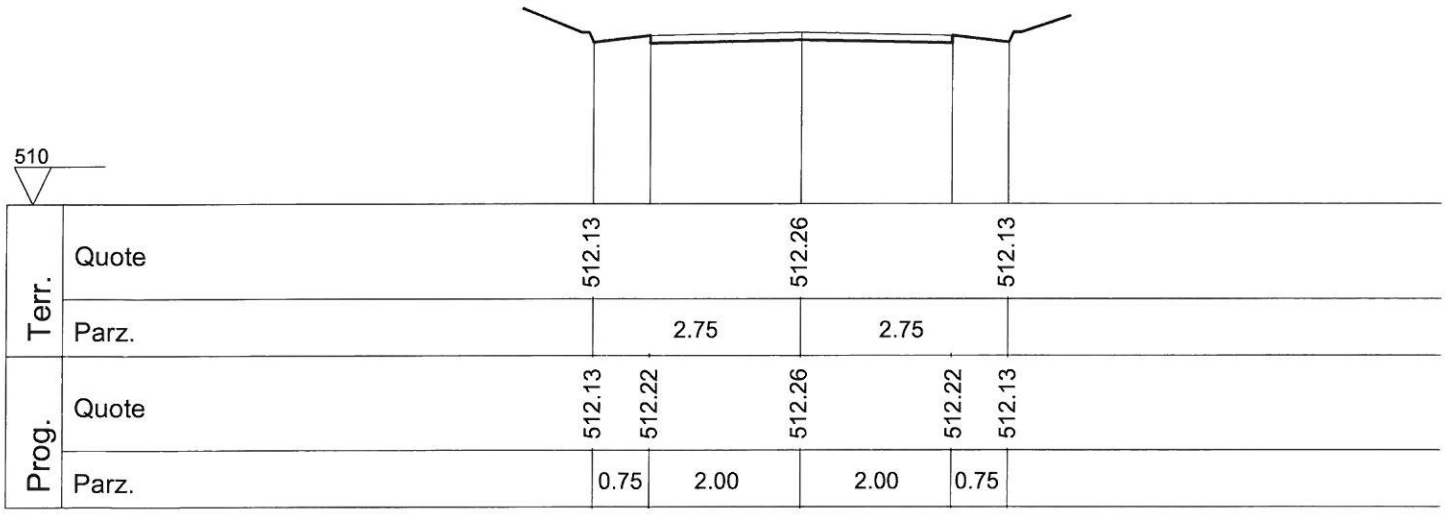

Sezione 90

Progr. 2773.32

A.scavo 0.00

A.rilev. 0.00

Scala 1/ 100

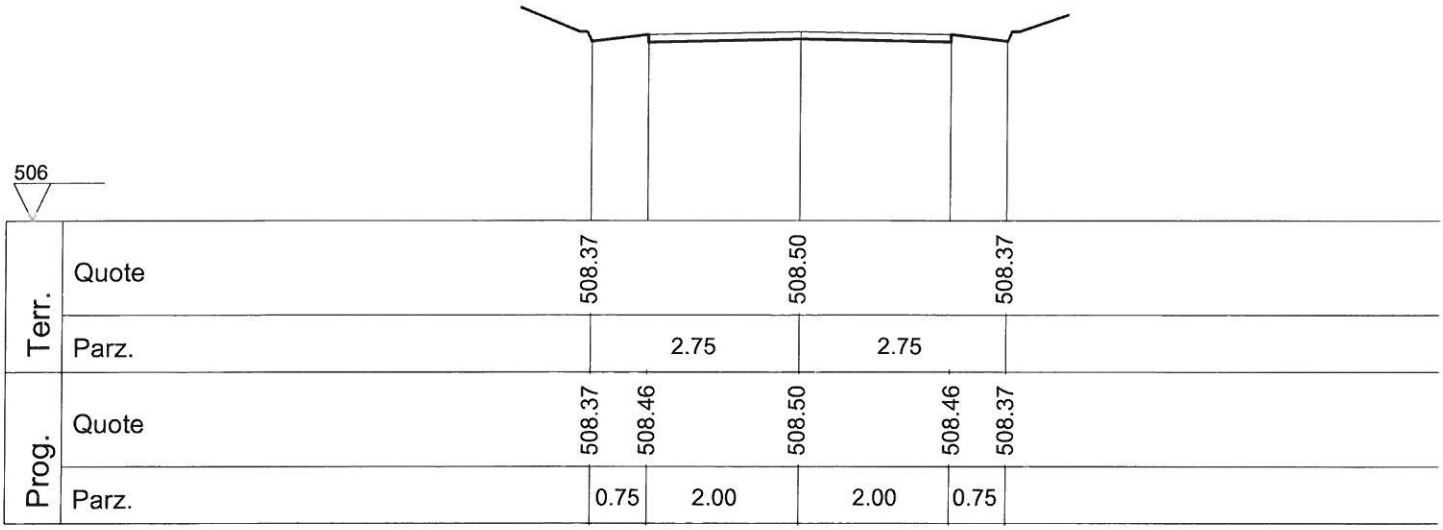

Sezione 89

Progr. 2756.38

A.scavo 0.00

A.rilev. 0.00

Scala 1/ 100

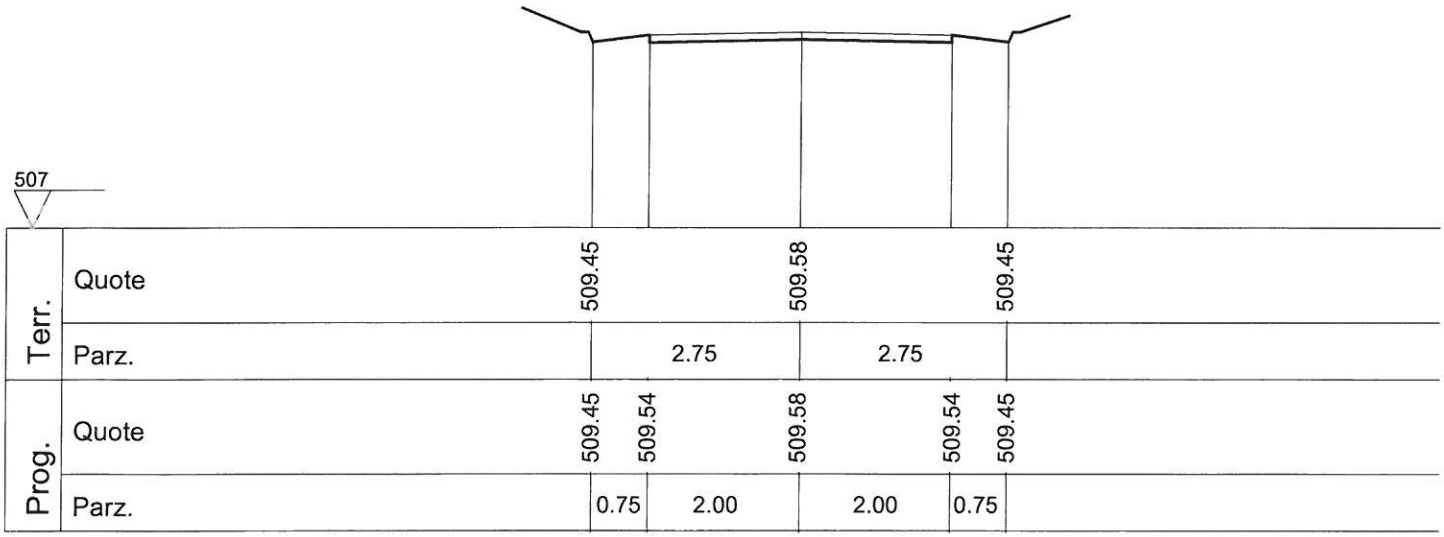

Sezione 92

Progr. 2821.44

A.scavo 0.00

A.rilev. 0.00

Scala 1/ 100

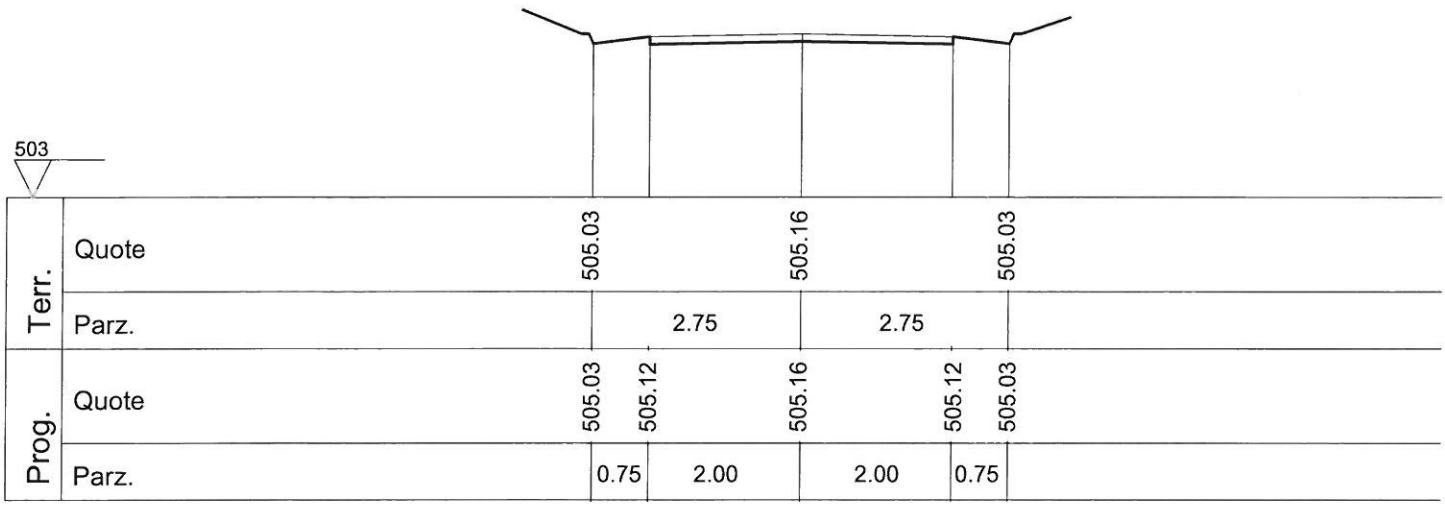

Sezione 91

Progr. 2781.44

A.scavo 0.00

A.rilev. 0.00

Scala 1/ 100

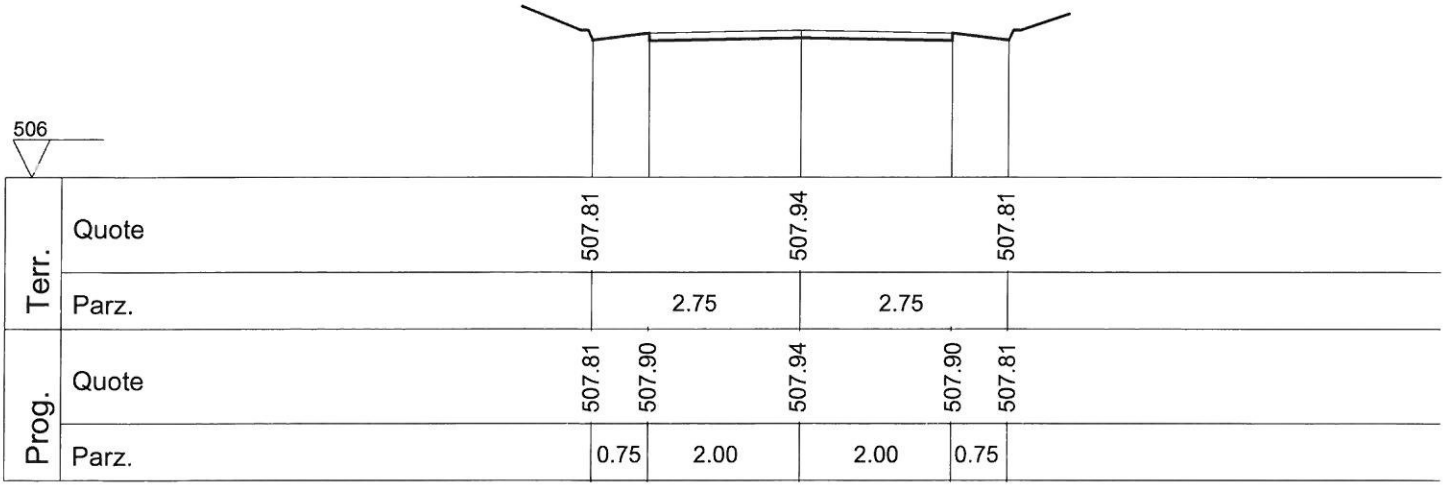

Sezione 94

Progr. 2909.15

A.scavo 0.00

A.rilev. 0.00

Scala 1/ 100

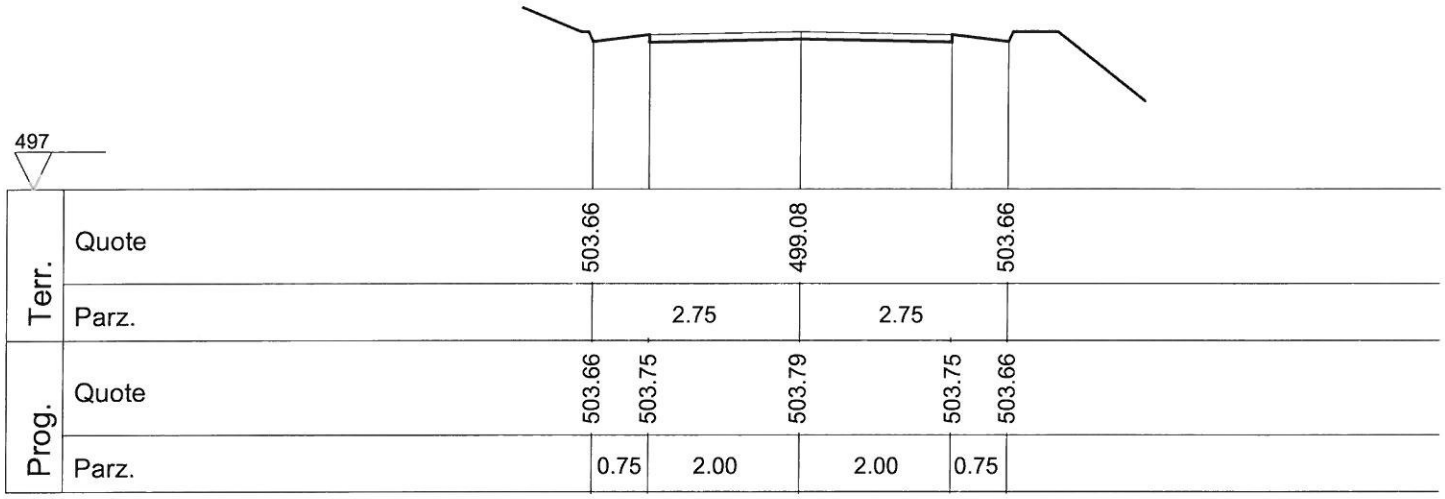

Sezione 93

Progr. 2841.23

A.scavo 0.00

A.rilev. 0.00

Scala 1/ 100

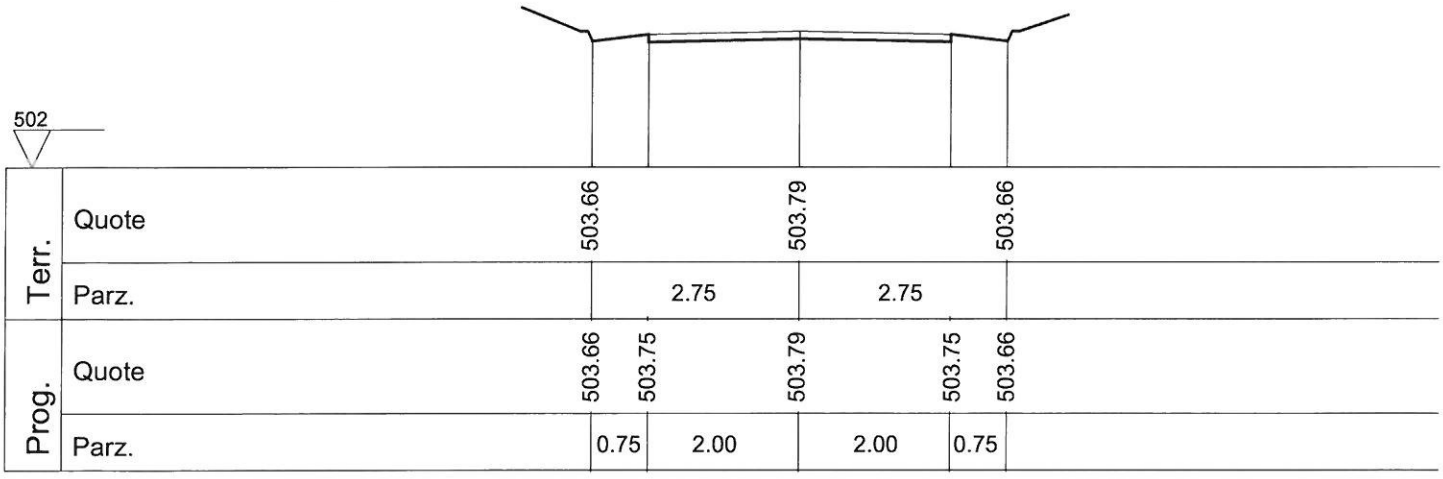

Sezione 96

Progr. 2955.23

A.scavo 0.00

A.rilev. 0.00

Scala 1/ 100

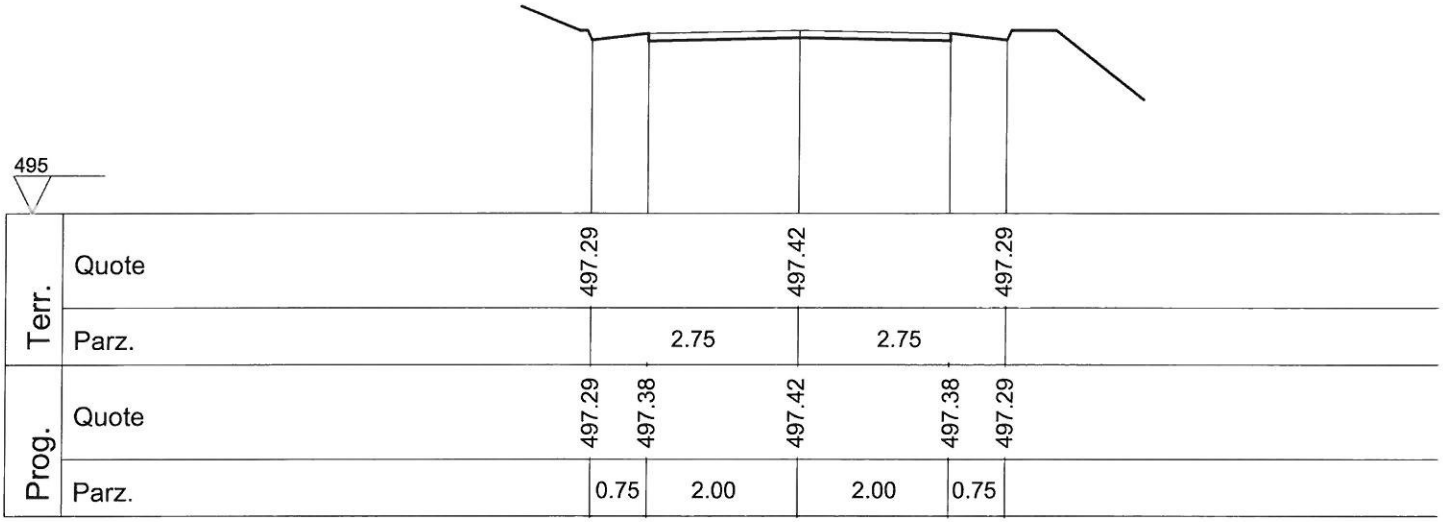

Sezione 95

Progr. 2932.23

A.scavo 0.00

A.rilev. 0.00

Scala 1/ 100

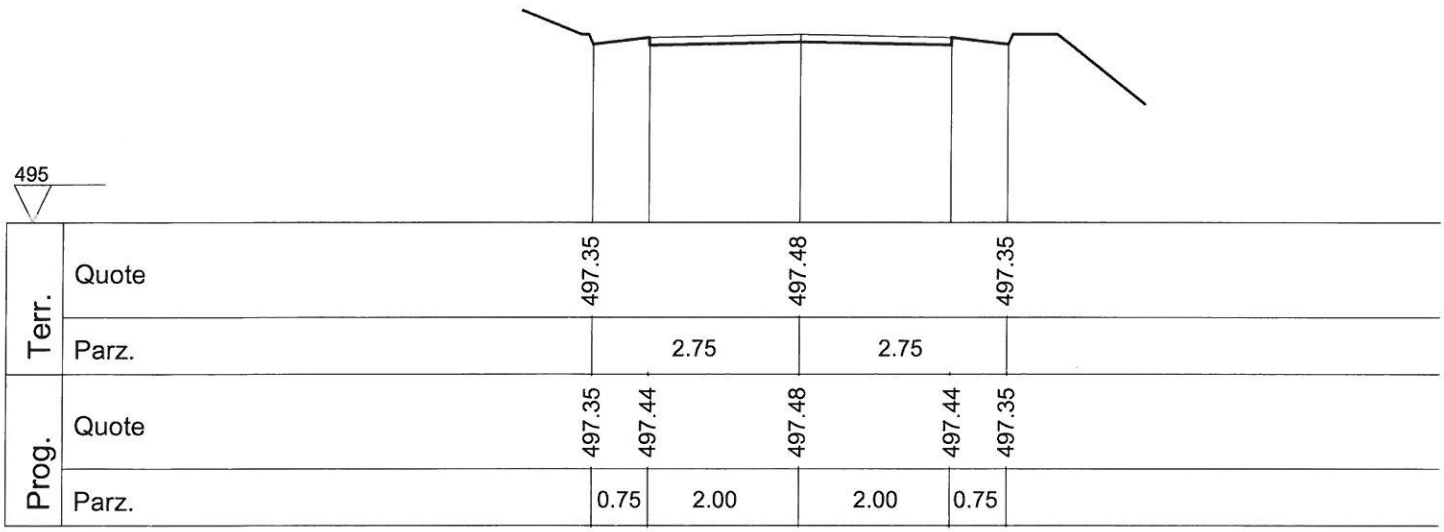

Sezione 98

Progr. 3072.23

A.scavo 0.00

A.rilev. 0.00

Scala 1/ 100

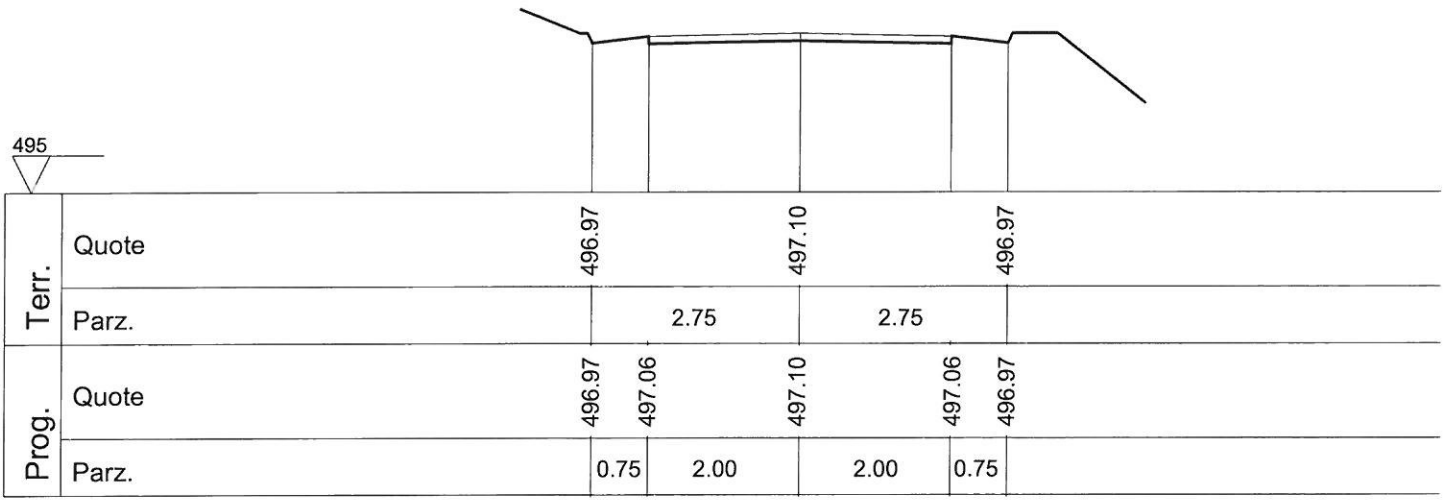

Sezione 97

Progr. 3020.23

A.scavo 0.00

A.rilev. 0.00

Scala 1/ 100

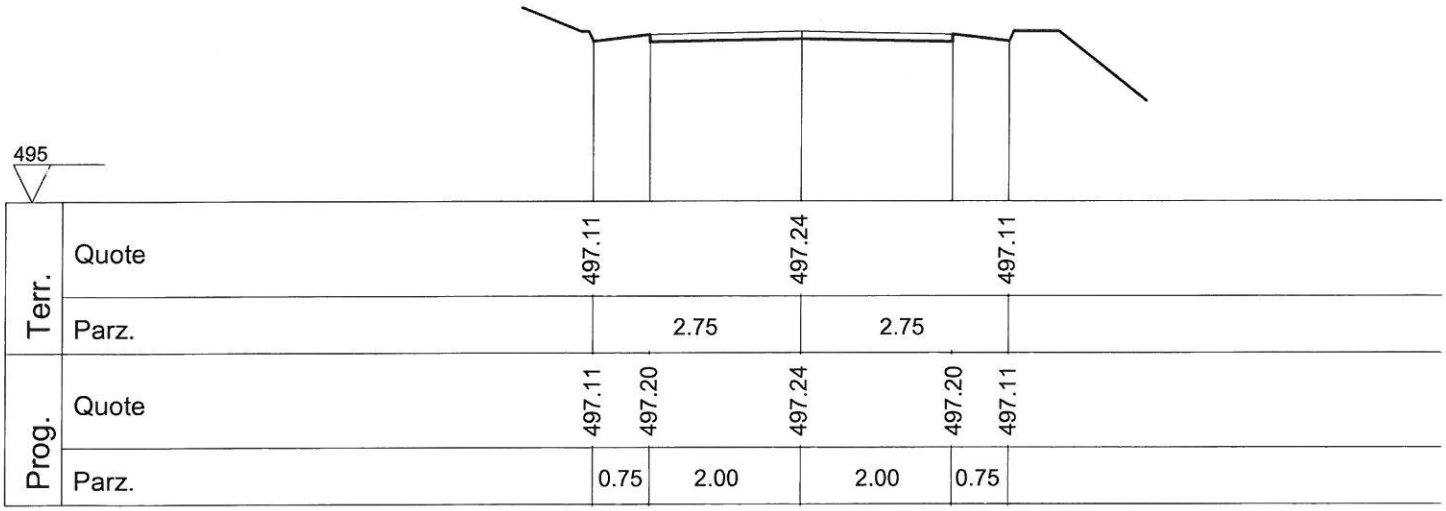

Sezione 100

Progr. 3159.23

A.scavo 0.00

A.rilev. 0.00

Scala 1/ 100

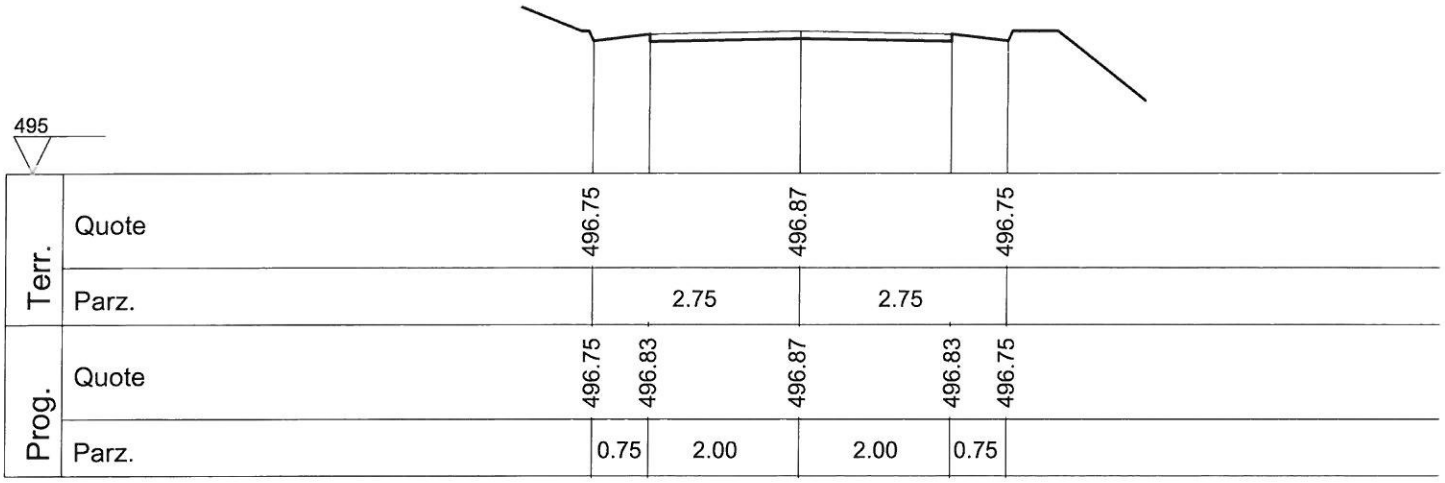

Sezione 99

Progr. 3119.23

A.scavo 0.00

A.rilev. 0.00

Scala 1/ 100

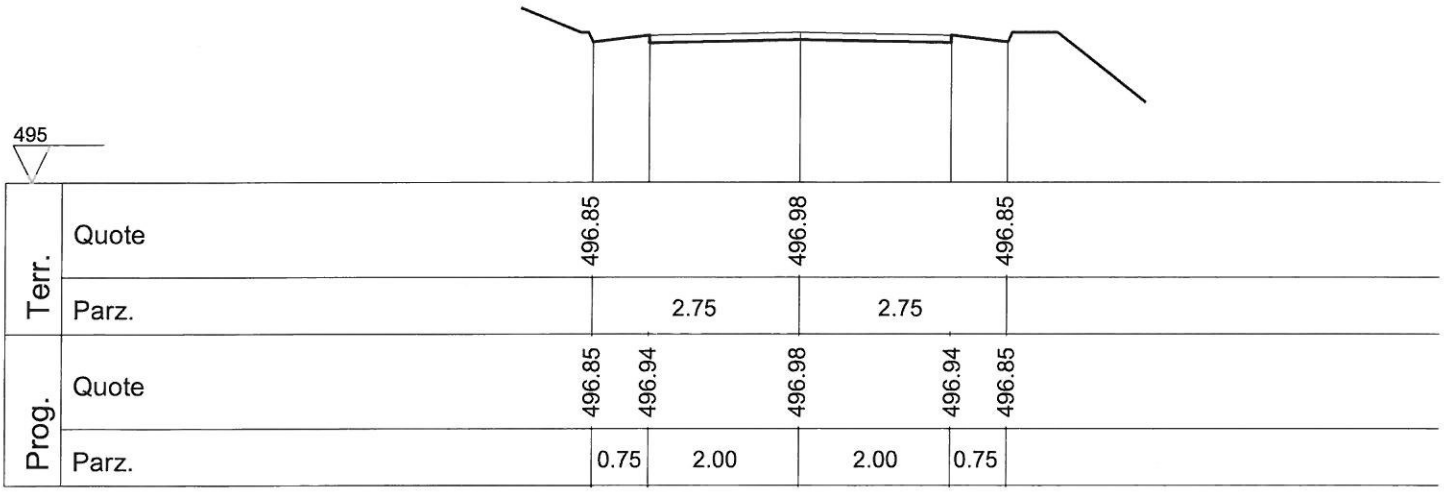

Sezione 102

Progr. 3263.13

A.scavo 0.00

A.rilev. 0.00

Scala 1/ 100

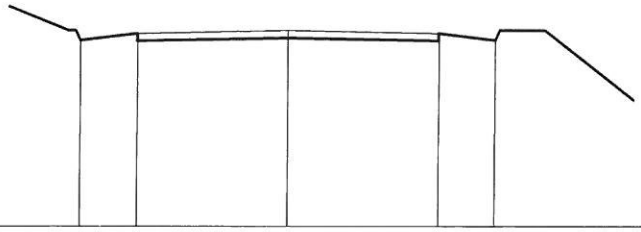

494

Terr.	Quote	496.46			496.59			496.46		
	Parz.		2.75			2.75				
Prog.	Quote	496.46	496.55		496.59		496.55	496.46		
	Parz.		0.75	2.00		2.00		0.75		

Sezione 101

Progr. 3220.37

A.scavo 0.00

A.rilev. 0.00

Scala 1/ 100

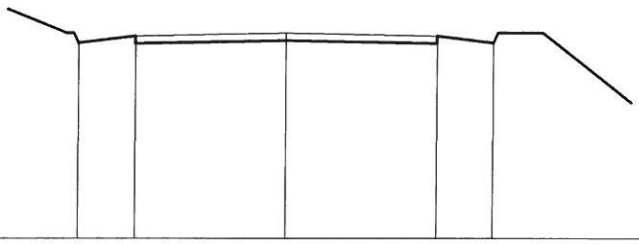

494

Terr.	Quote	496.58			496.71			496.58		
	Parz.		2.75			2.75				
Prog.	Quote	496.58	496.67		496.71		496.67	496.58		
	Parz.		0.75	2.00		2.00		0.75		

Sezione 104

Progr. 3345.78

A.scavo 0.00

A.rilev. 0.00

Scala 1/ 100

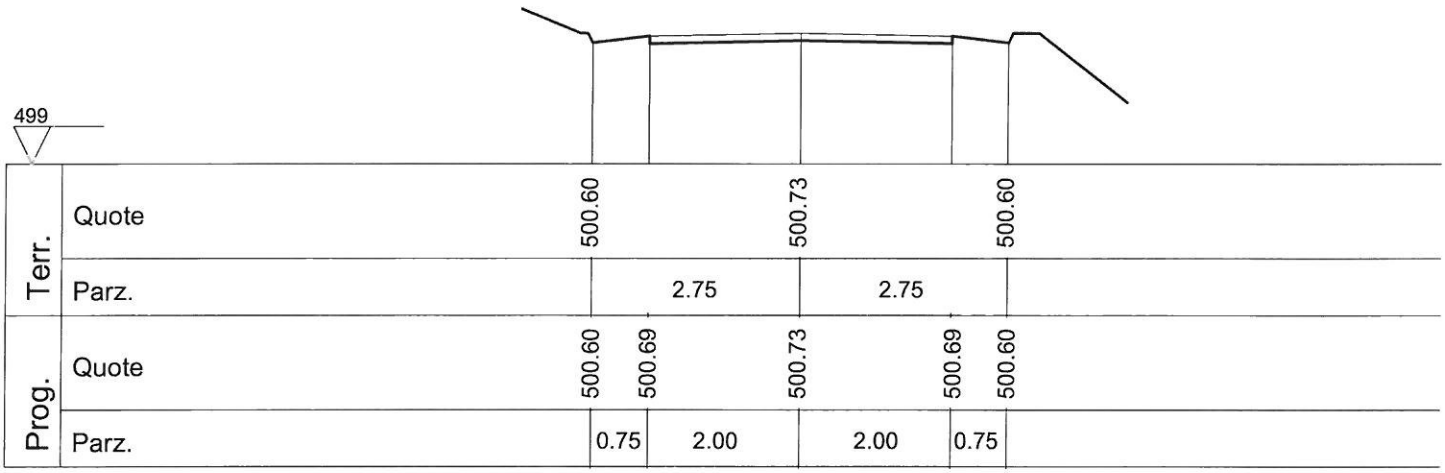

Sezione 103

Progr. 3305.88

A.scavo 0.00

A.rilev. 0.00

Scala 1/ 100

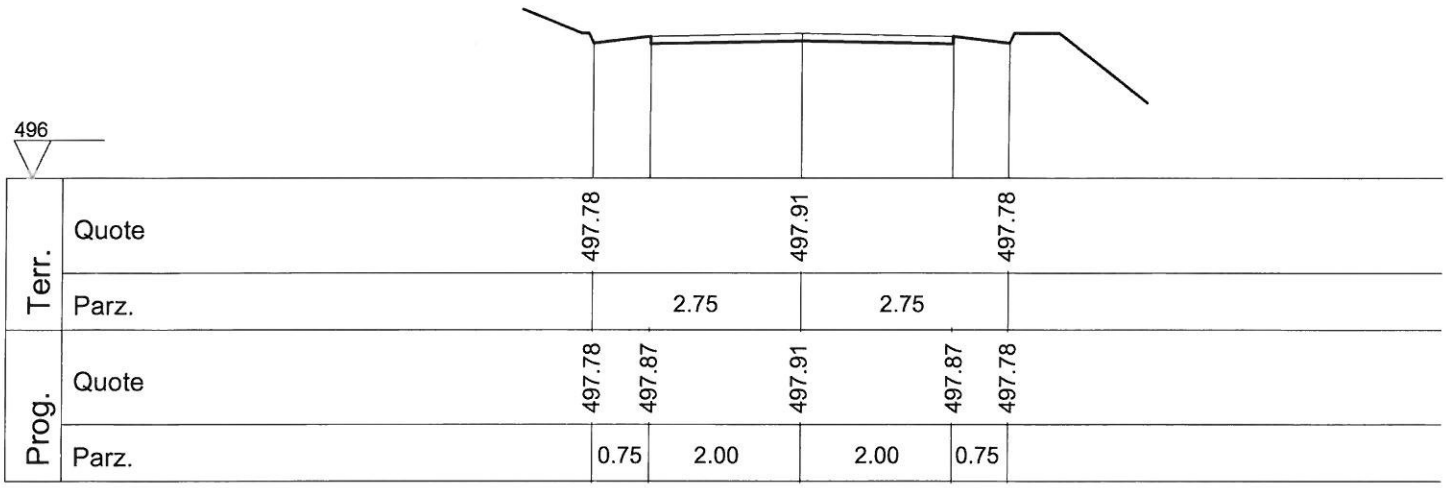

Sezione 106

Progr. 3405.99

A.scavo 0.00

A.rilev. 0.00

Scala 1/ 100

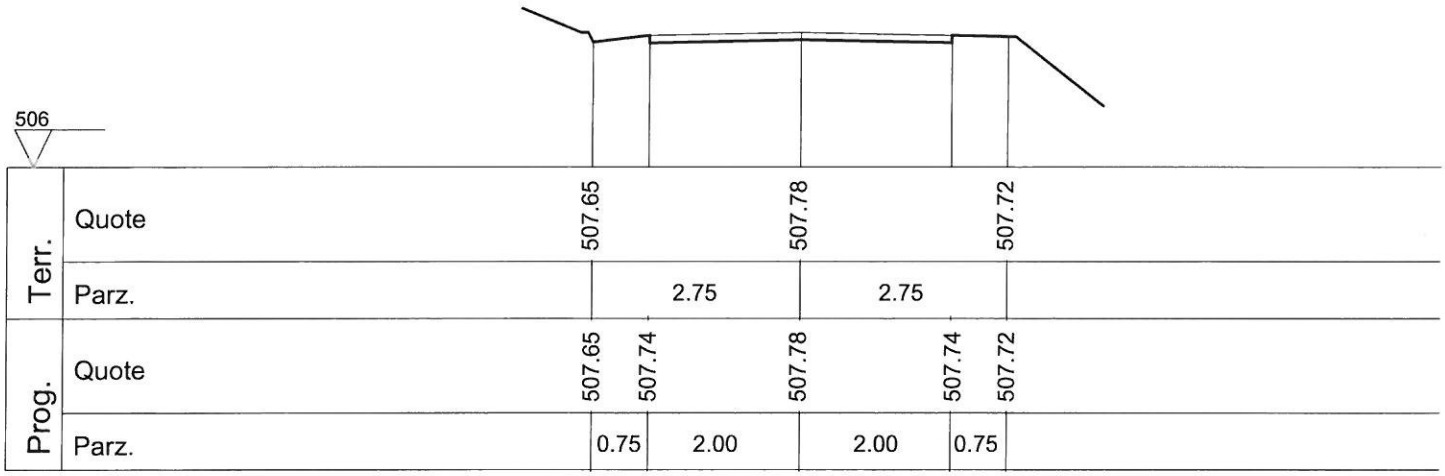

Sezione 105

Progr. 3383.98

A.scavo 0.00

A.rilev. 0.00

Scala 1/ 100

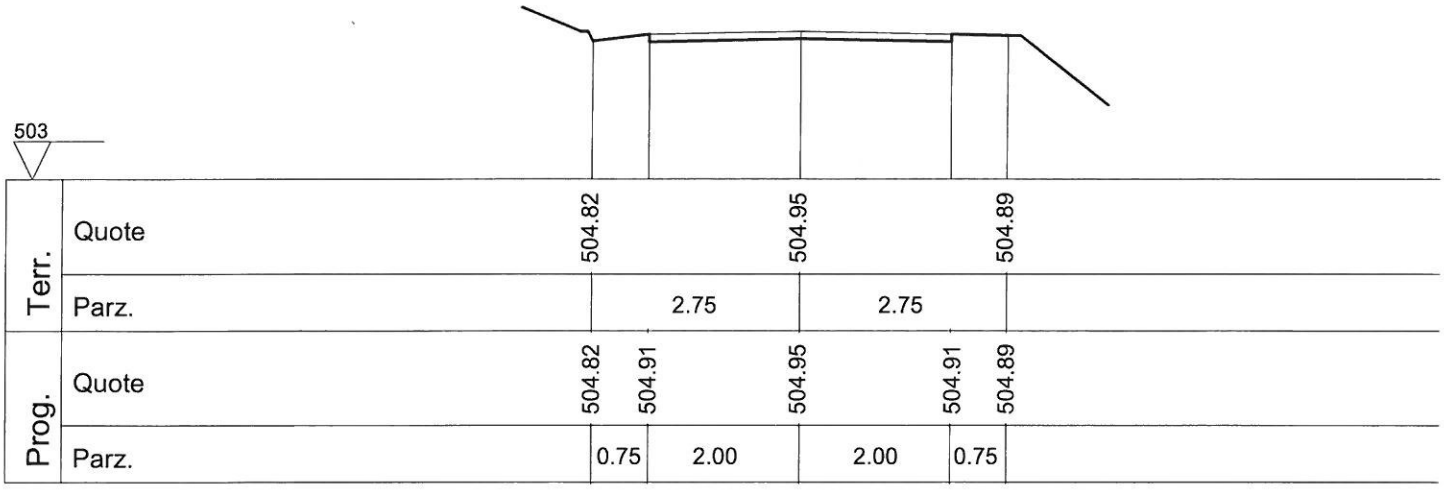

Sezione 108

Progr. 3451.48

A.scavo 0.00

A.rilev. 0.00

Scala 1/ 100

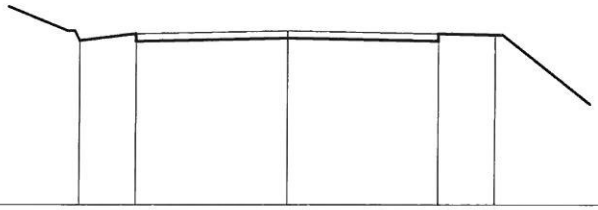

510

Terr.	Quote		512.17			512.30		512.24	
	Parz.			2.75			2.75		
Prog.	Quote	512.17	512.26		512.30		512.26	512.24	
	Parz.		0.75	2.00		2.00		0.75	

Sezione 107

Progr. 3427.99

A.scavo 0.00

A.rilev. 0.00

Scala 1/ 100

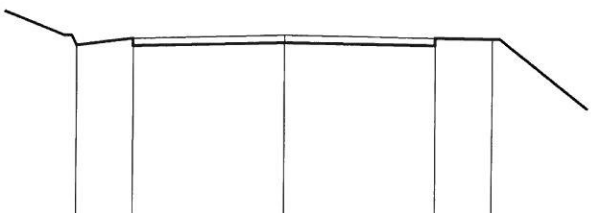

508

Terr.	Quote		510.49			510.62		510.56	
	Parz.			2.75			2.75		
Prog.	Quote	510.49	510.58		510.62		510.58	510.56	
	Parz.		0.75	2.00		2.00		0.75	

Sezione 110

Progr. 3479.74

A.scavo 0.00

A.rilev. 0.00

Scala 1/ 100

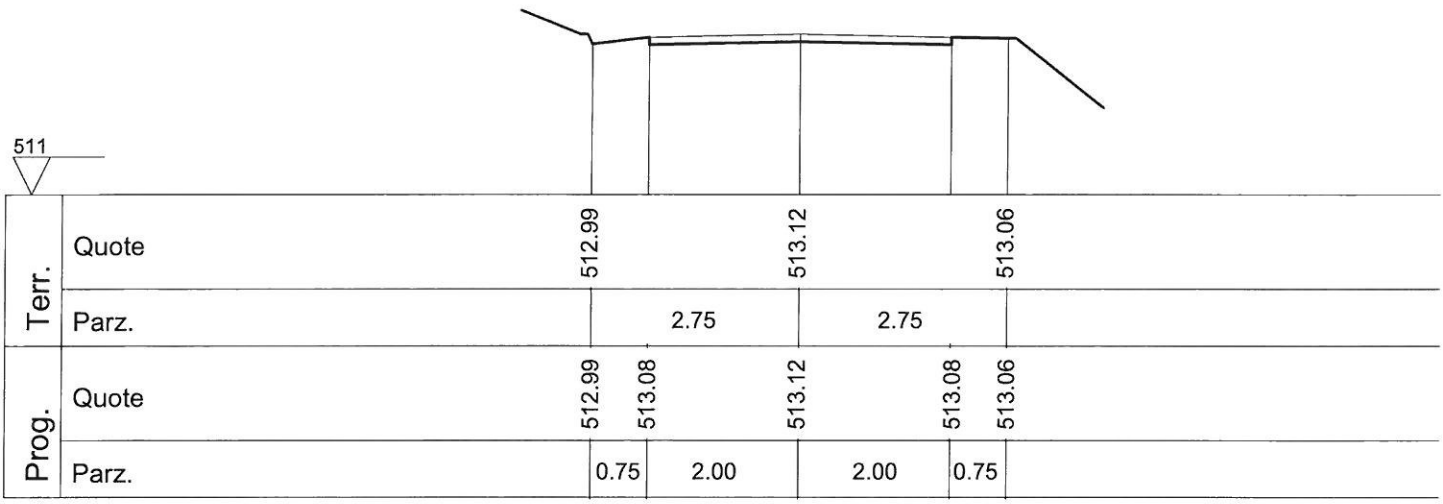

Sezione 109

Progr. 3465.61

A.scavo 0.00

A.rilev. 0.00

Scala 1/ 100

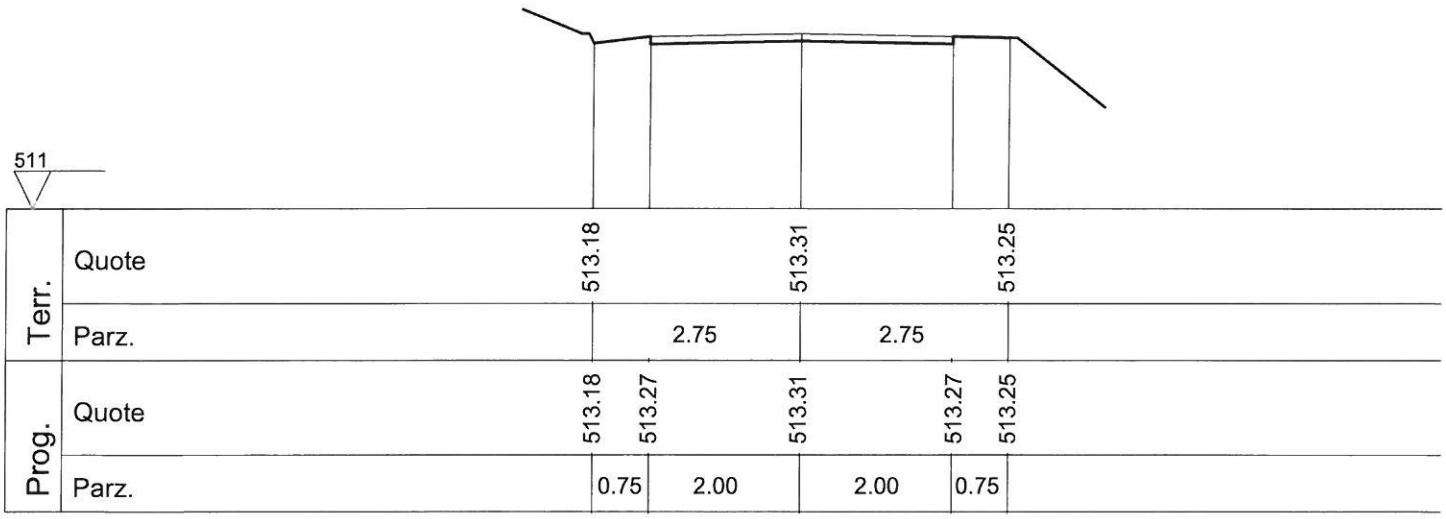

Sezione 111

Progr. 3506.61

A.scavo 0.00

A.rilev. 0.00

Scala 1/ 100

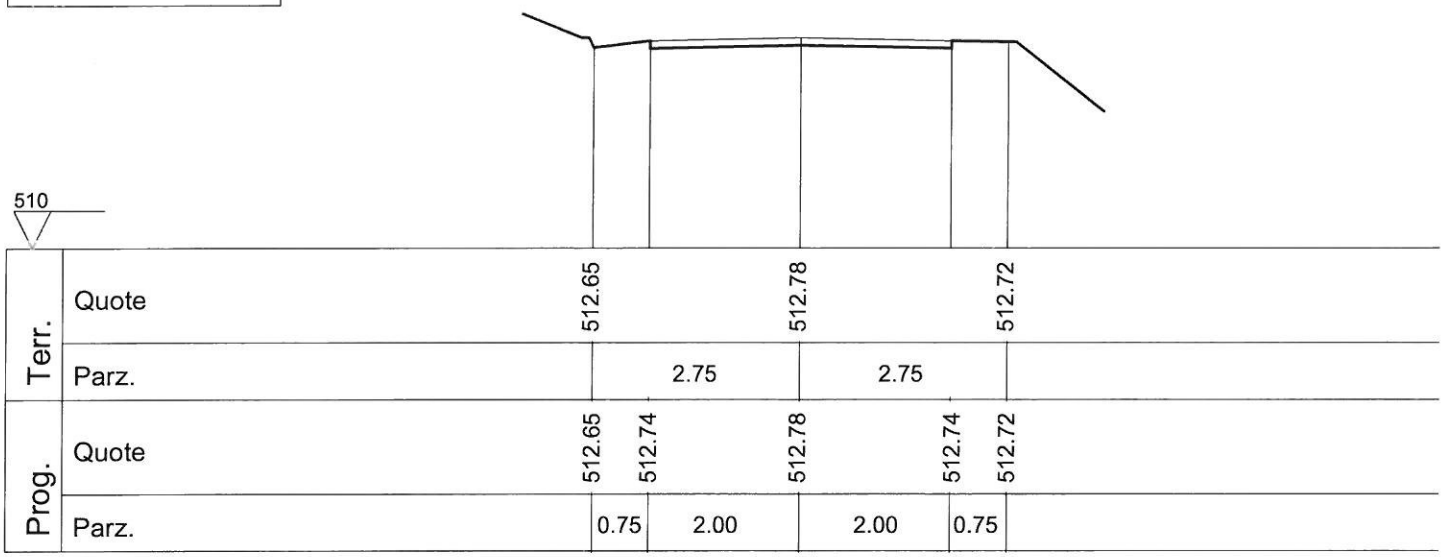

Sezione 110

Progr. 3479.74

A.scavo 0.00

A.rilev. 0.00

Scala 1/ 100

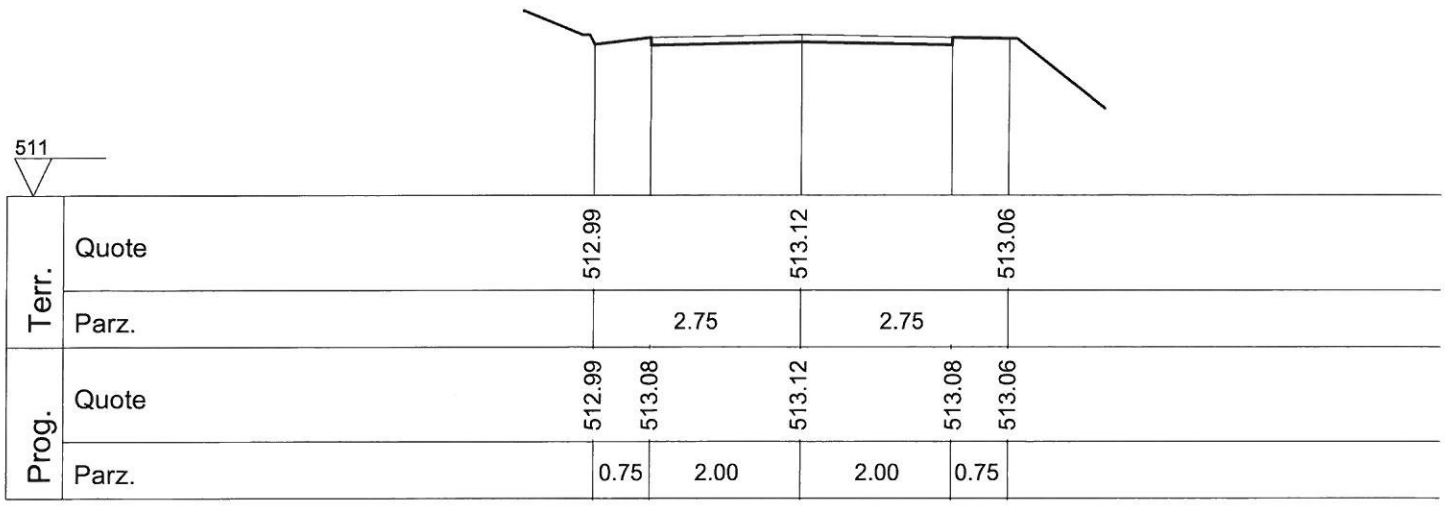

Sezione 113

Progr. 3560.61

A.scavo 0.00

A.rilev. 0.00

Scala 1/ 100

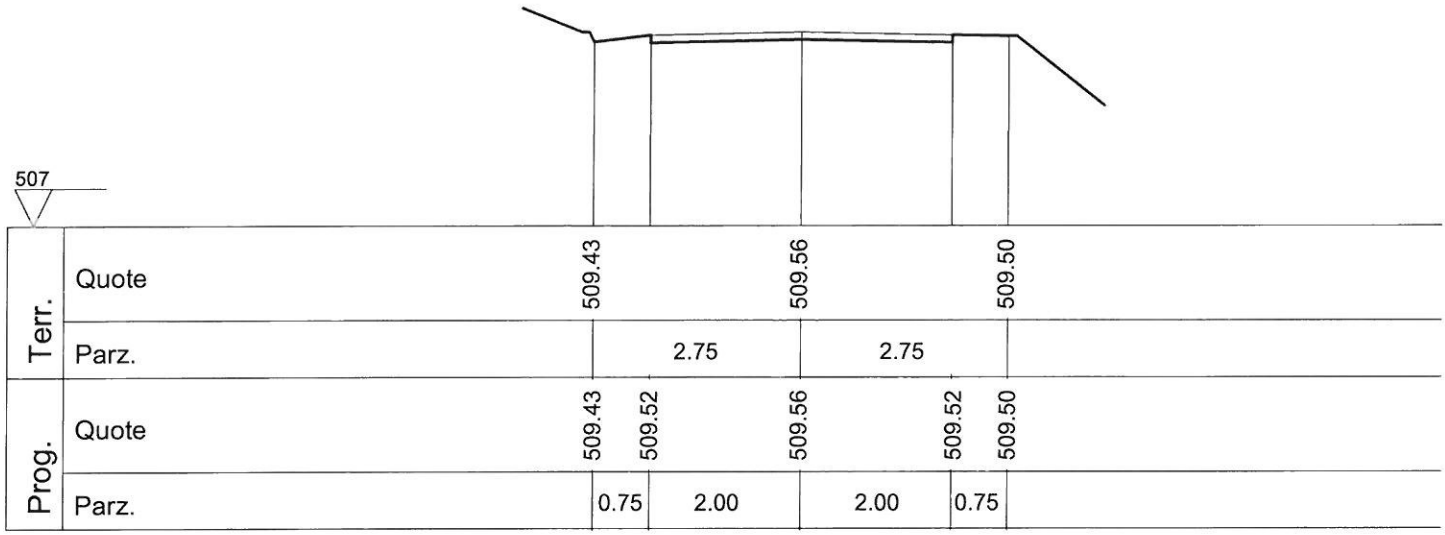

Sezione 112

Progr. 3527.61

A.scavo 0.00

A.rilev. 0.00

Scala 1/ 100

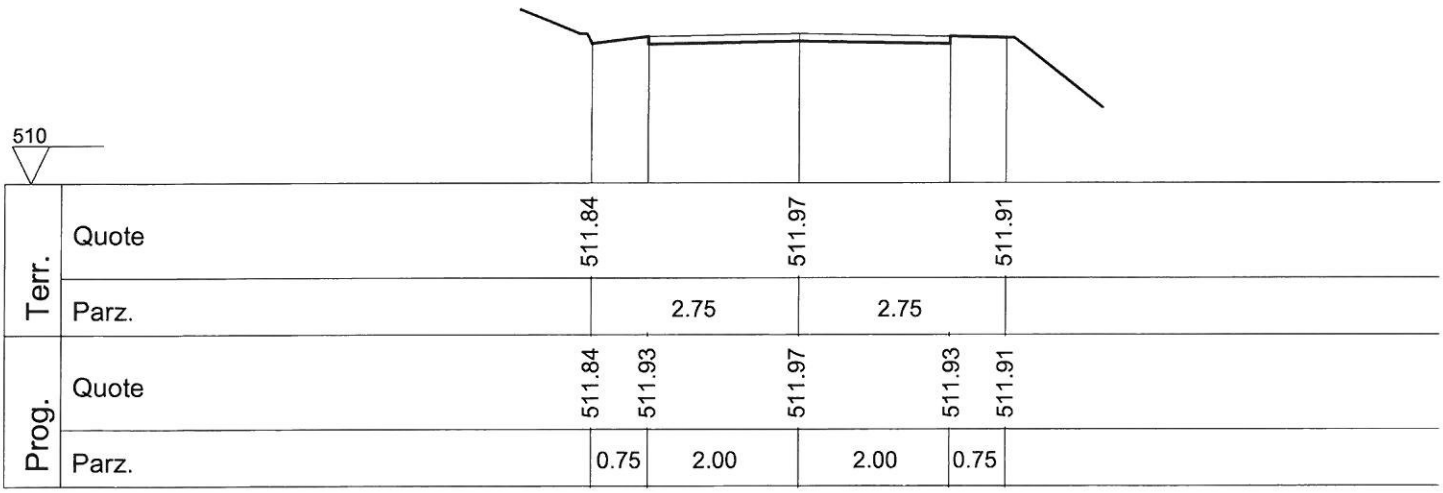

Sezione 115

Progr. 3623.61

A.scavo 0.00

A.rilev. 0.00

Scala 1/ 100

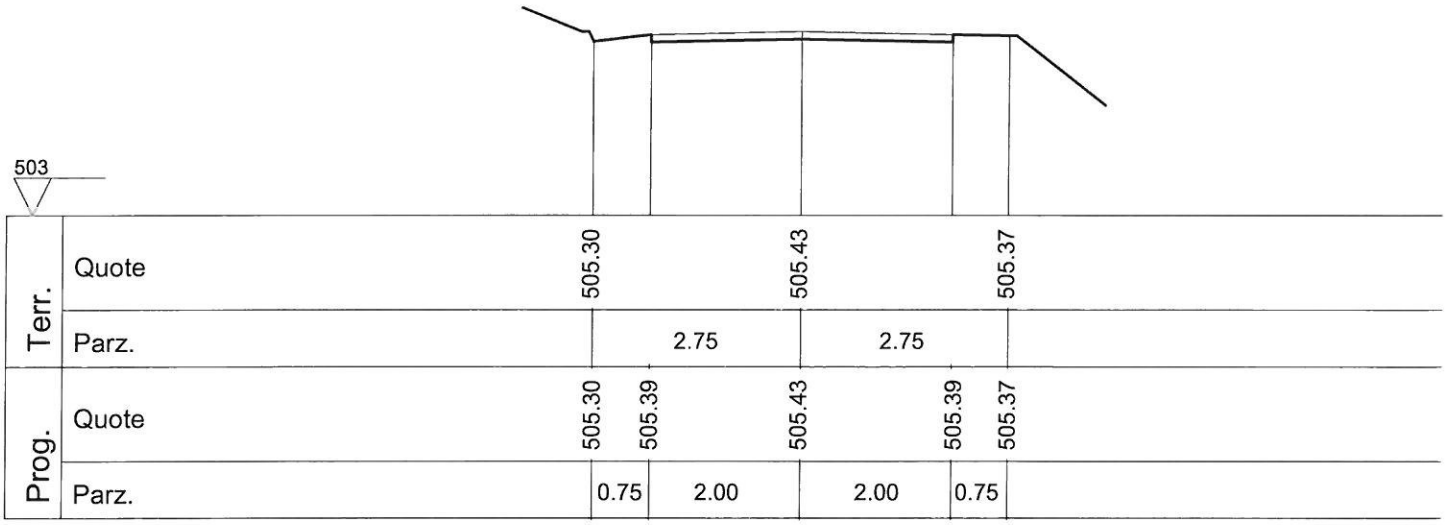

Sezione 114

Progr. 3596.61

A.scavo 0.00

A.rilev. 0.00

Scala 1/ 100

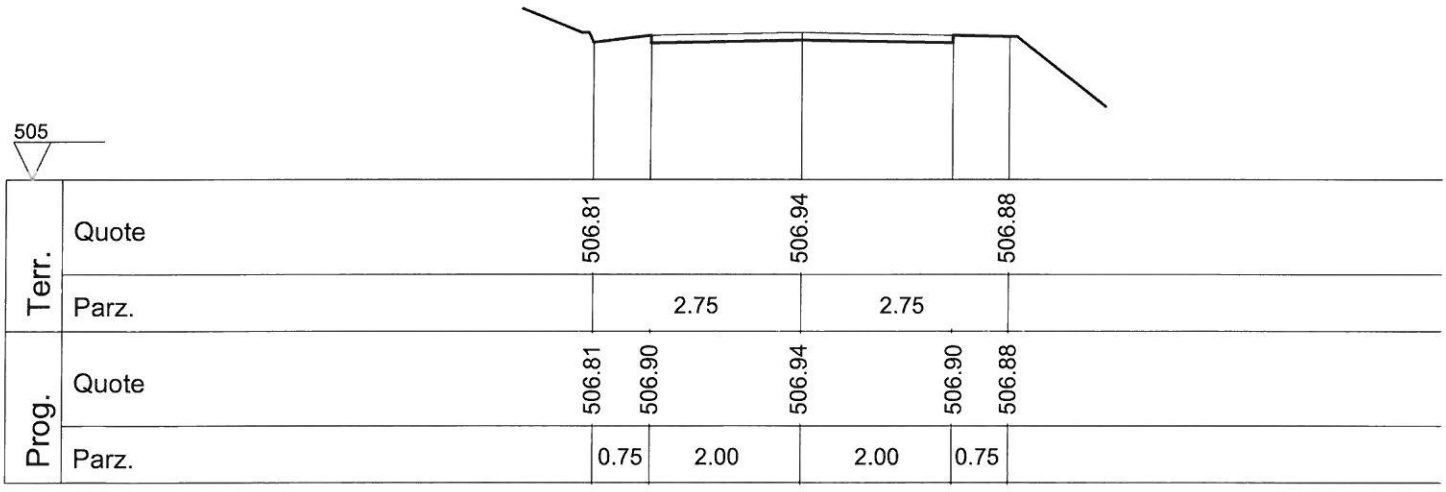

Sezione 117

Progr. 3648.59

A.scavo 0.00

A.rilev. 0.00

Scala 1/ 100

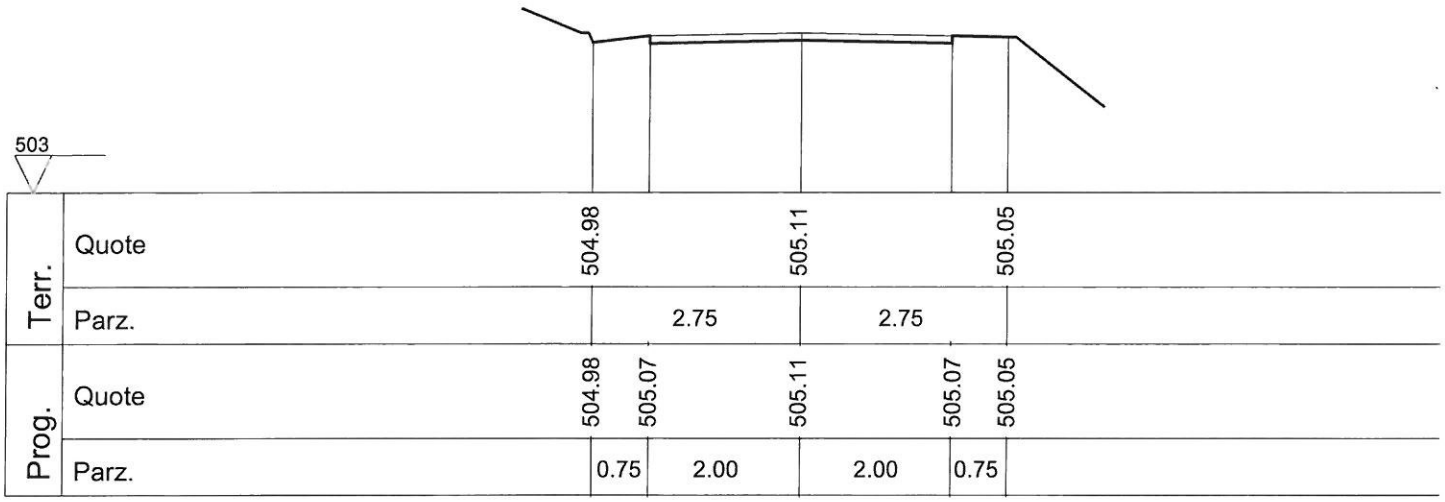

Sezione 116

Progr. 3641.61

A.scavo 0.00

A.rilev. 0.00

Scala 1/ 100

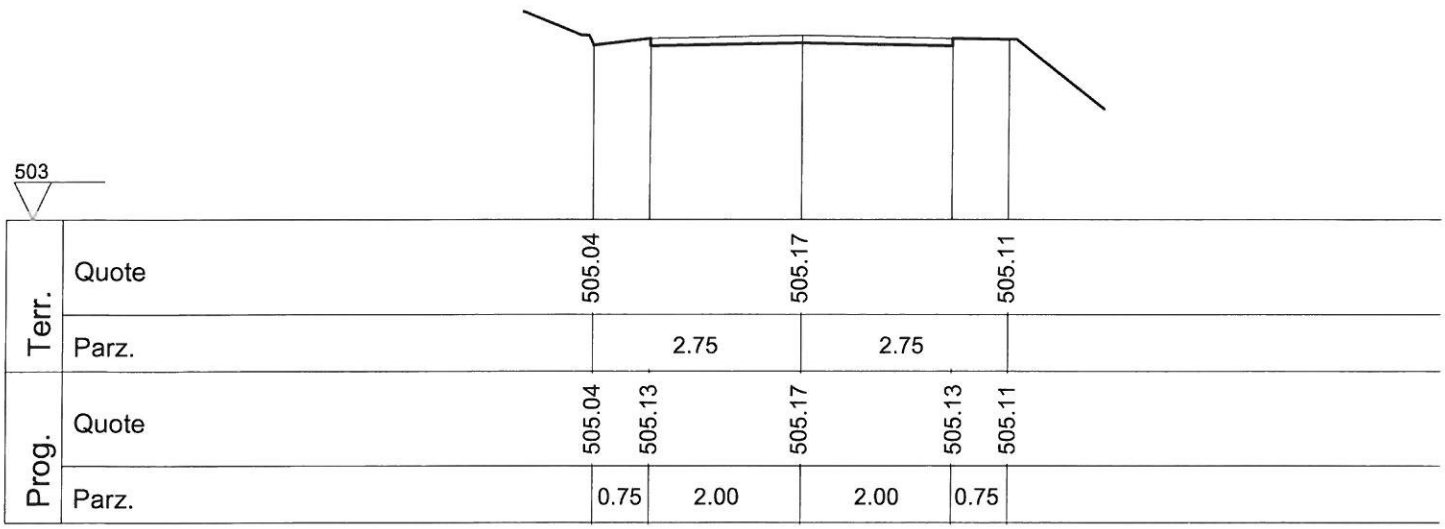

Sezione 119

Progr. 3692.30

A.scavo 0.00

A.rilev. 0.00

Scala 1/ 100

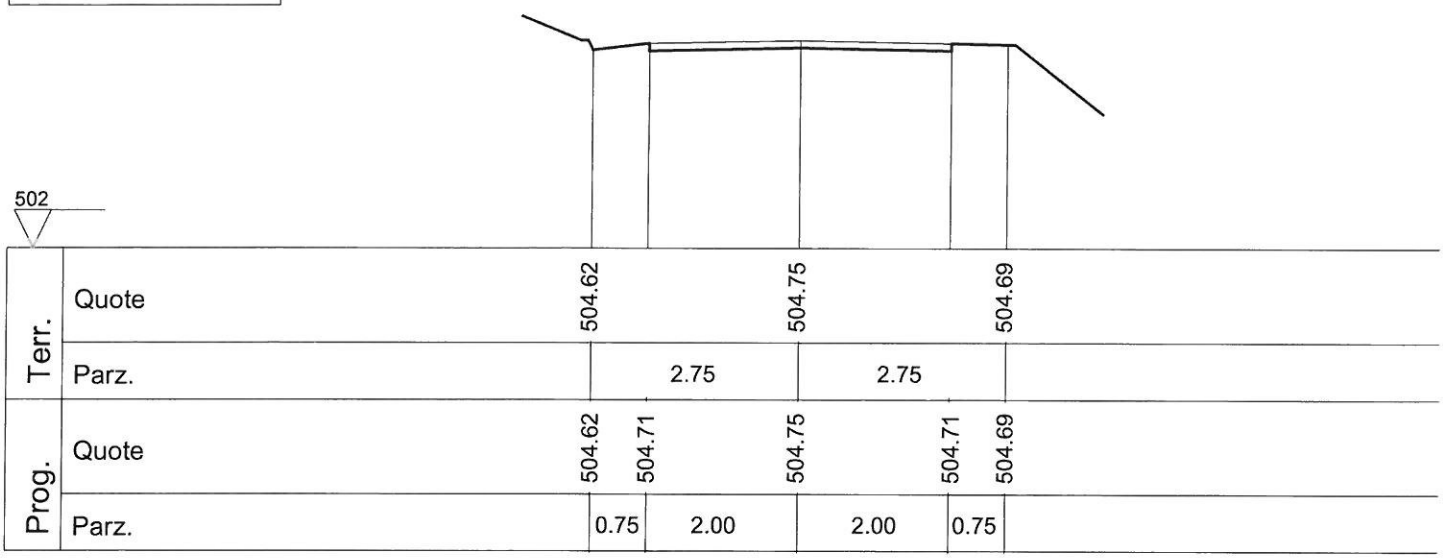

Sezione 118

Progr. 3670.44

A.scavo 0.00

A.rilev. 0.00

Scala 1/ 100

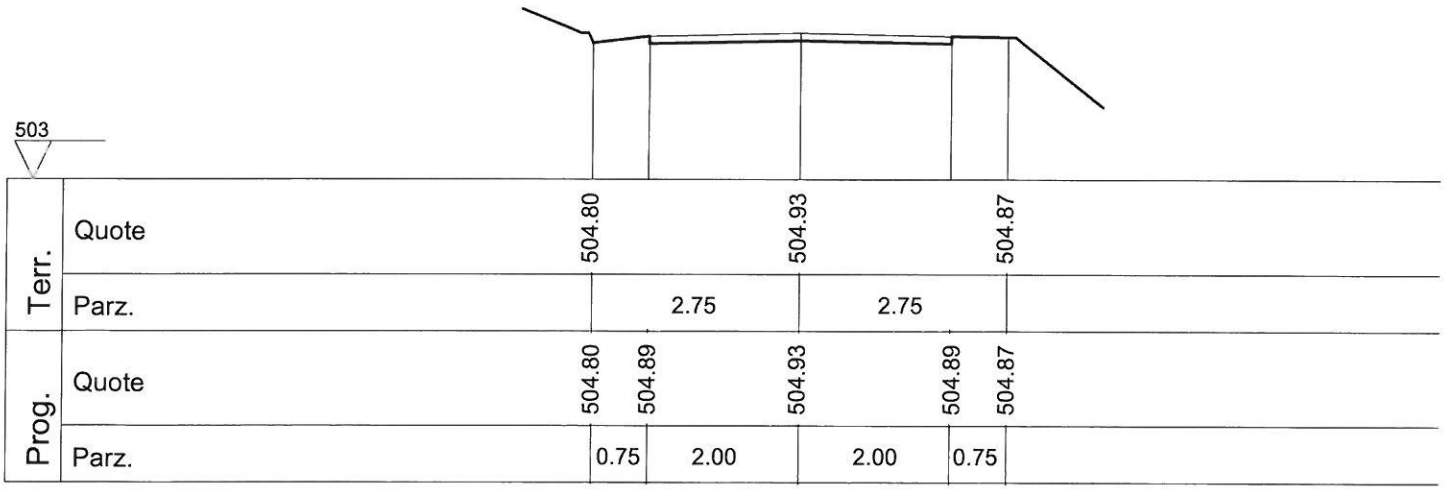

Sezione 121

Progr. 3746.44

A.scavo 0.00

A.rilev. 0.00

Scala 1/ 100

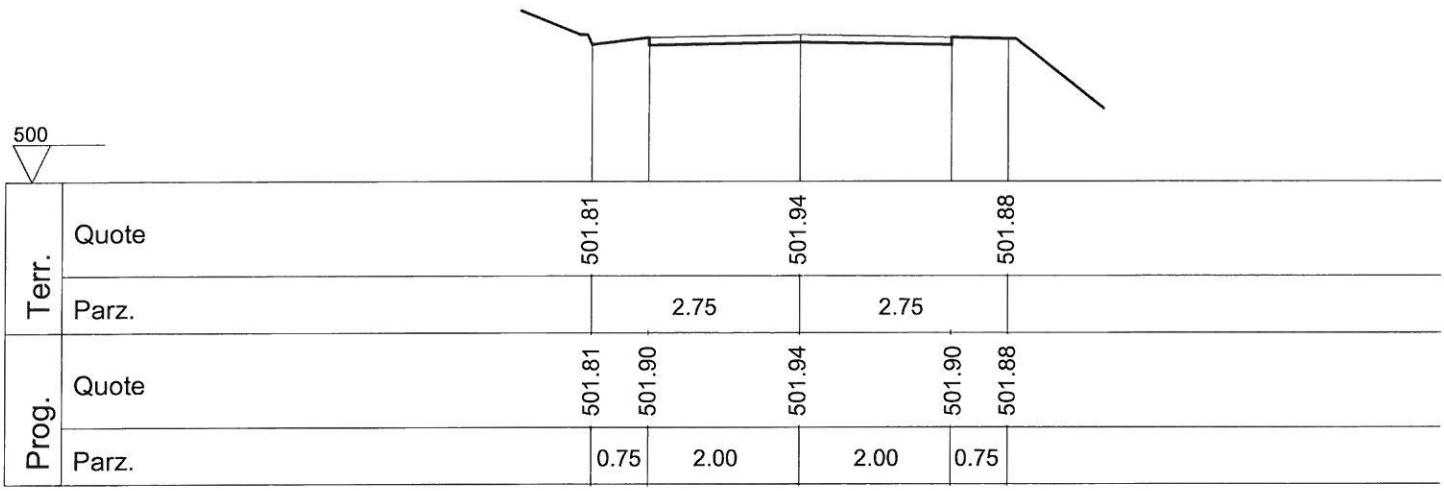

Sezione 120

Progr. 3713.44

A.scavo 0.00

A.rilev. 0.00

Scala 1/ 100

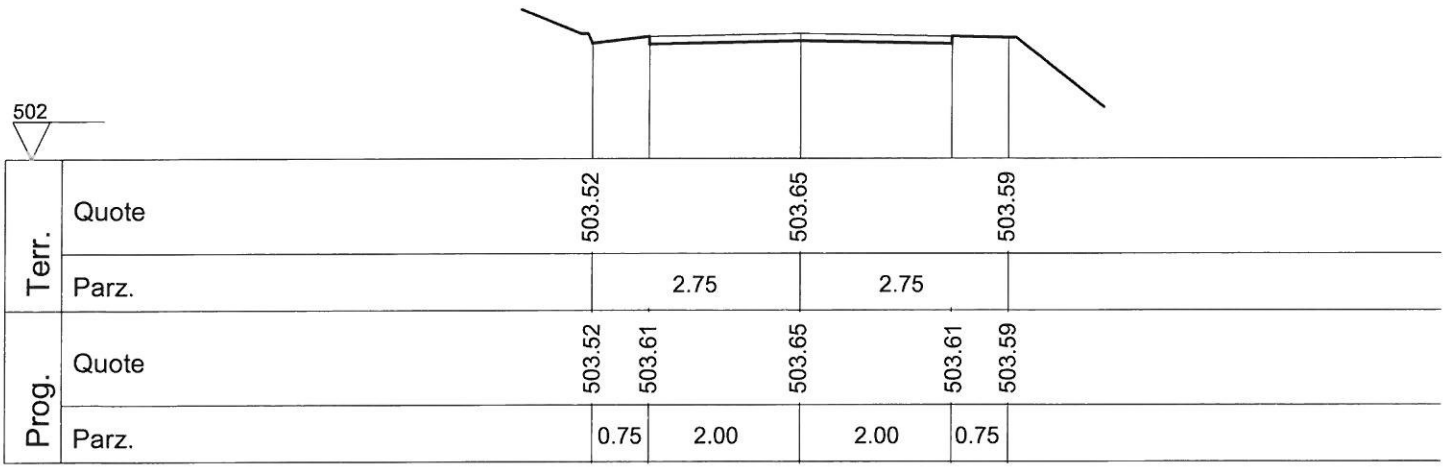

Sezione 123

Progr. 3795.44

A.scavo 0.00

A.rilev. 0.00

Scala 1/ 100

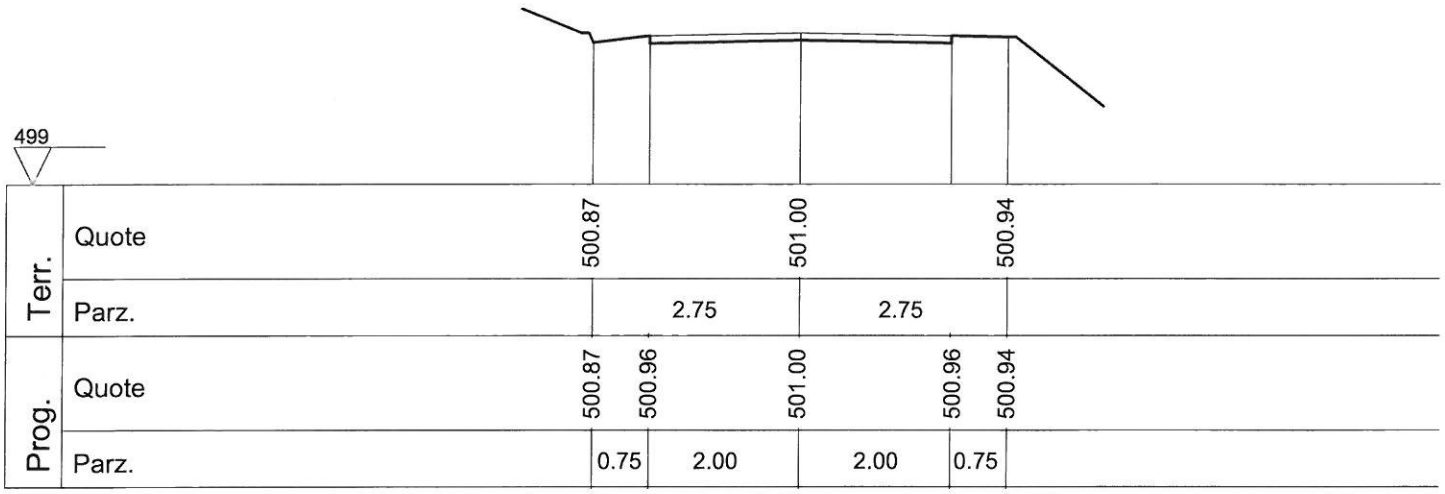

Sezione 122

Progr. 3781.44

A.scavo 0.00

A.rilev. 0.00

Scala 1/ 100

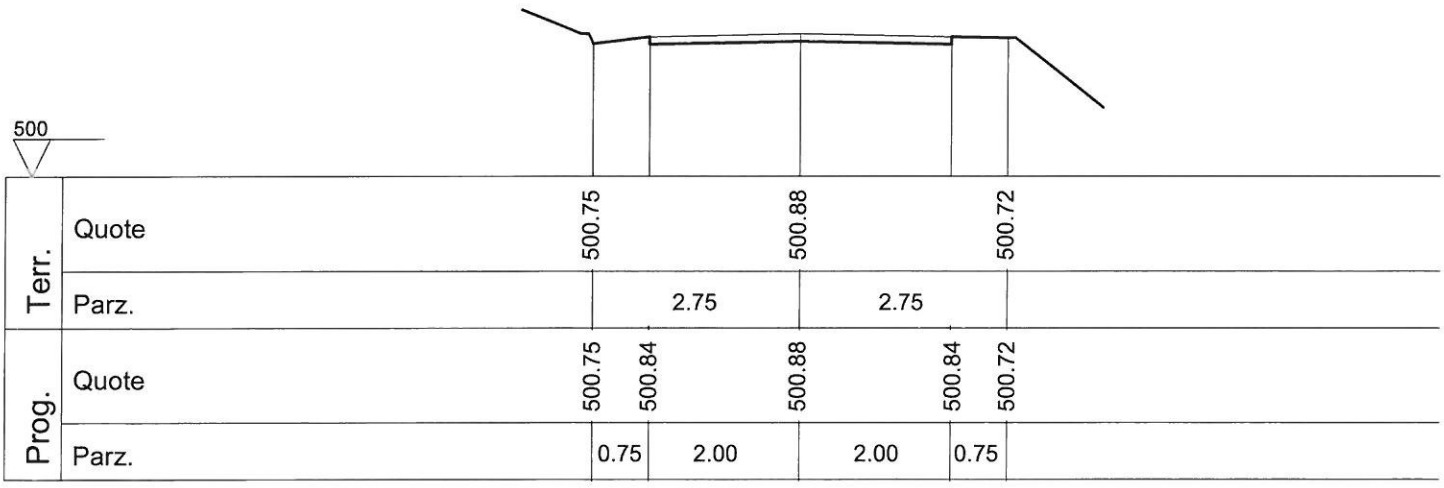

Sezione 125

Progr. 3859.44

A.scavo 0.00

A.rilev. 0.00

Scala 1/ 100

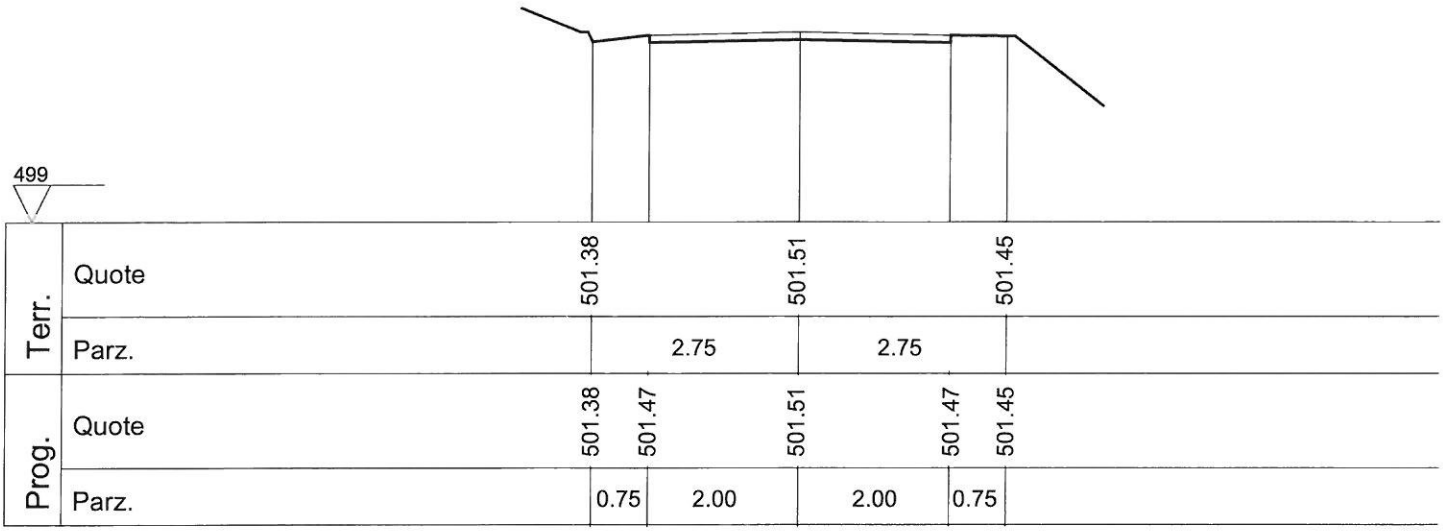

Sezione 124

Progr. 3824.44

A.scavo 0.00

A.rilev. 0.00

Scala 1/ 100

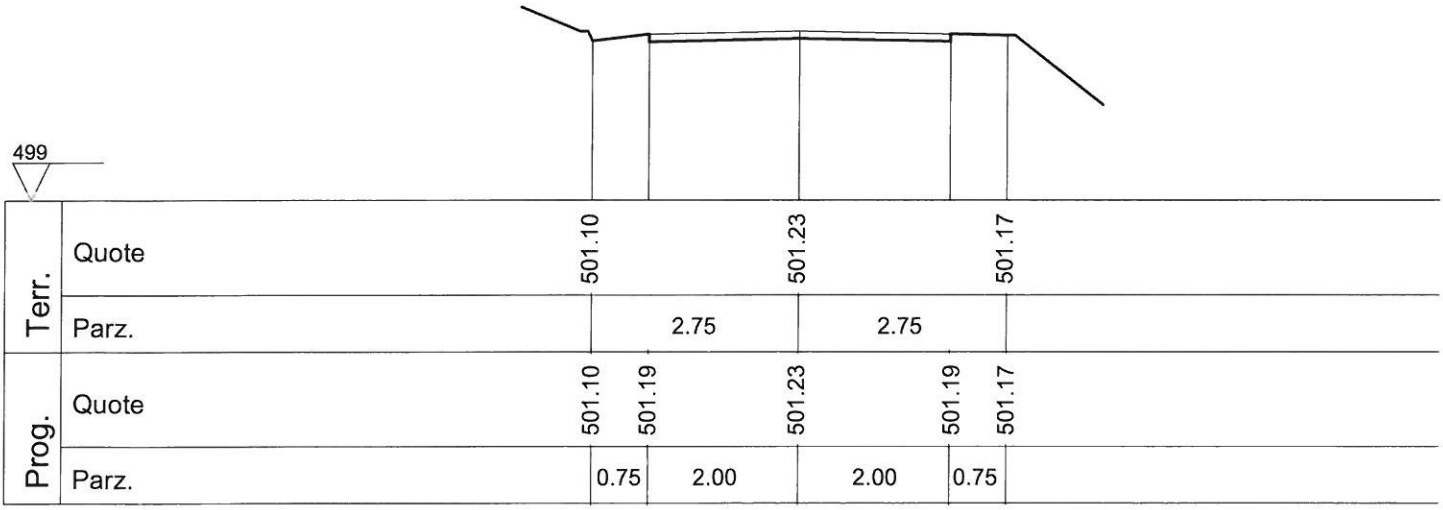

Sezione 127

Progr. 3904.44

A.scavo 0.00

A.rilev. 0.00

Scala 1/ 100

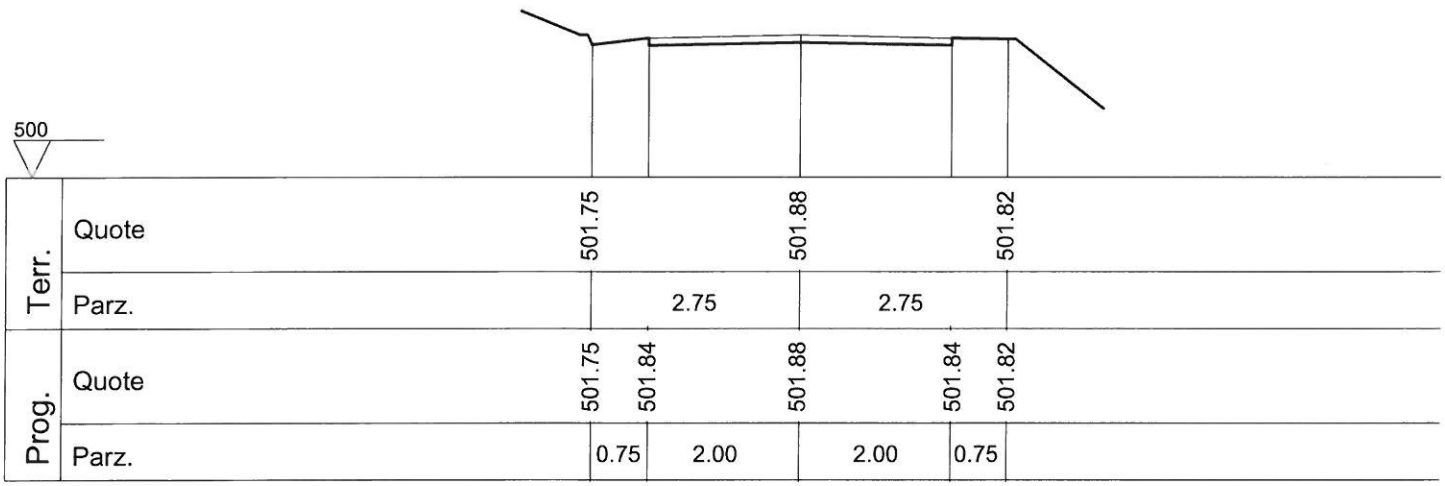

Sezione 126

Progr. 3892.44

A.scavo 0.00

A.rilev. 0.00

Scala 1/ 100

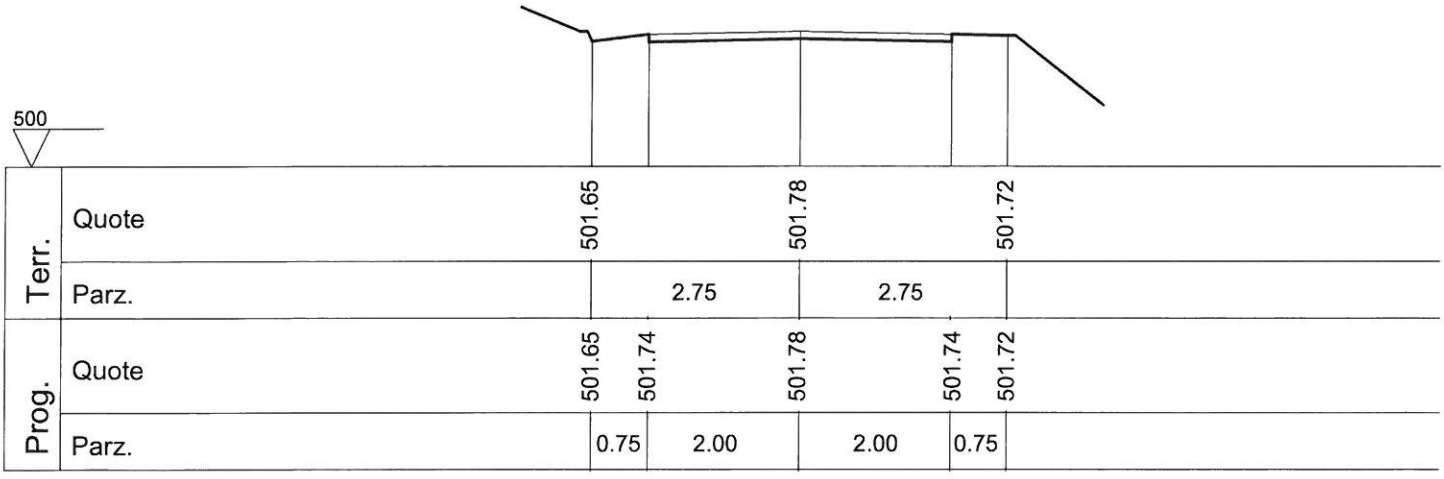

Sezione 129

Progr. 3932.04

A.scavo 0.00

A.rilev. 0.00

Scala 1/ 100

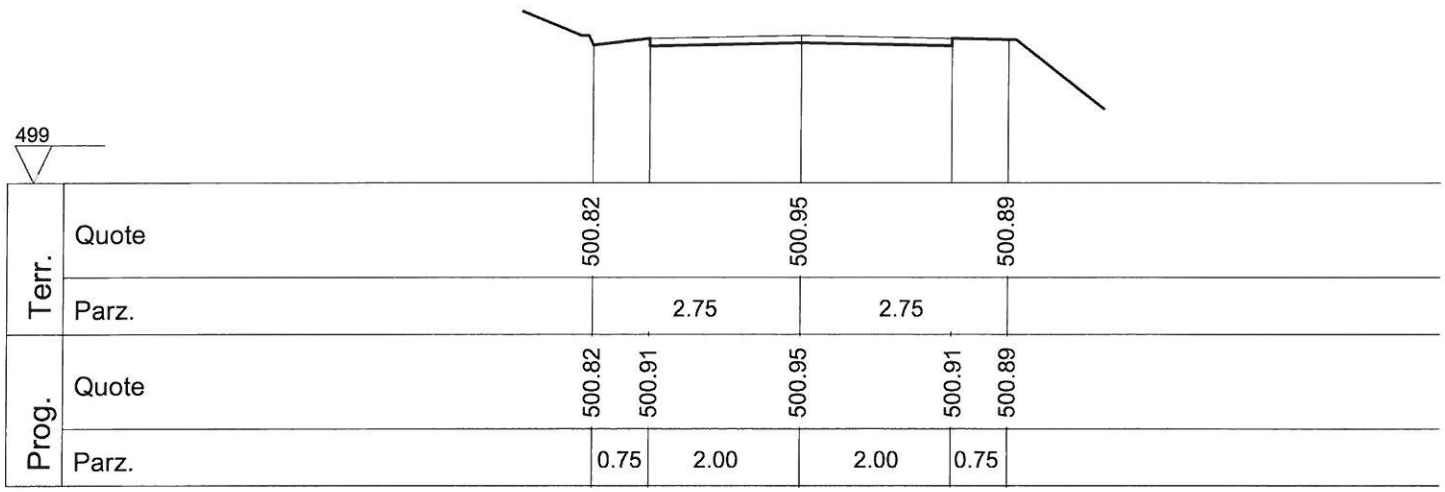

Sezione 128

Progr. 3917.44

A.scavo 0.00

A.rilev. 0.00

Scala 1/ 100

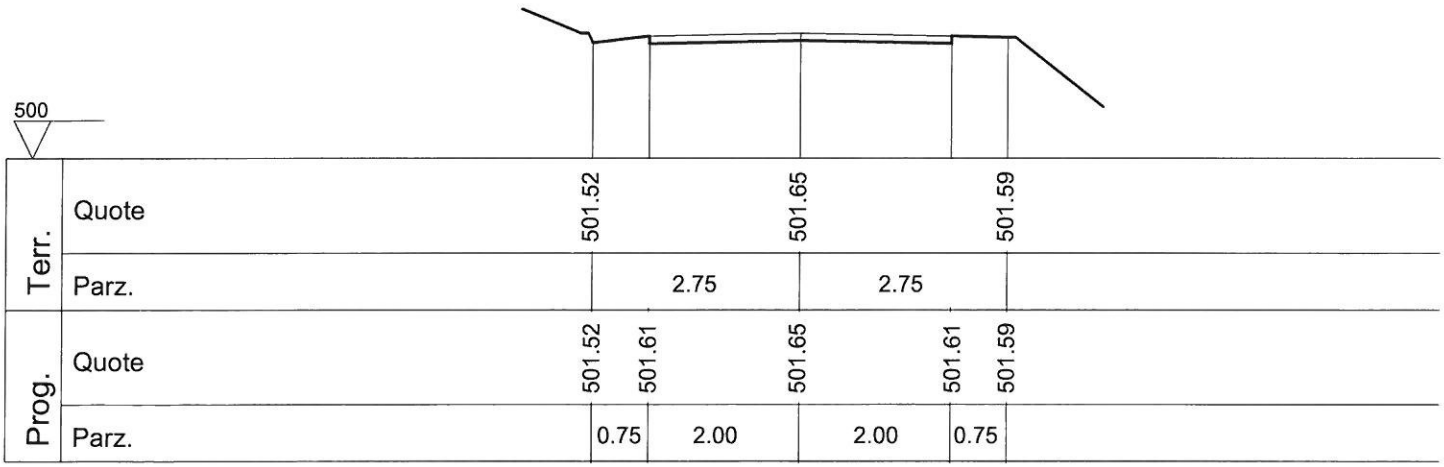

Sezione 131

Progr. 3962.44

A.scavo 0.00

A.rilev. 0.00

Scala 1/ 100

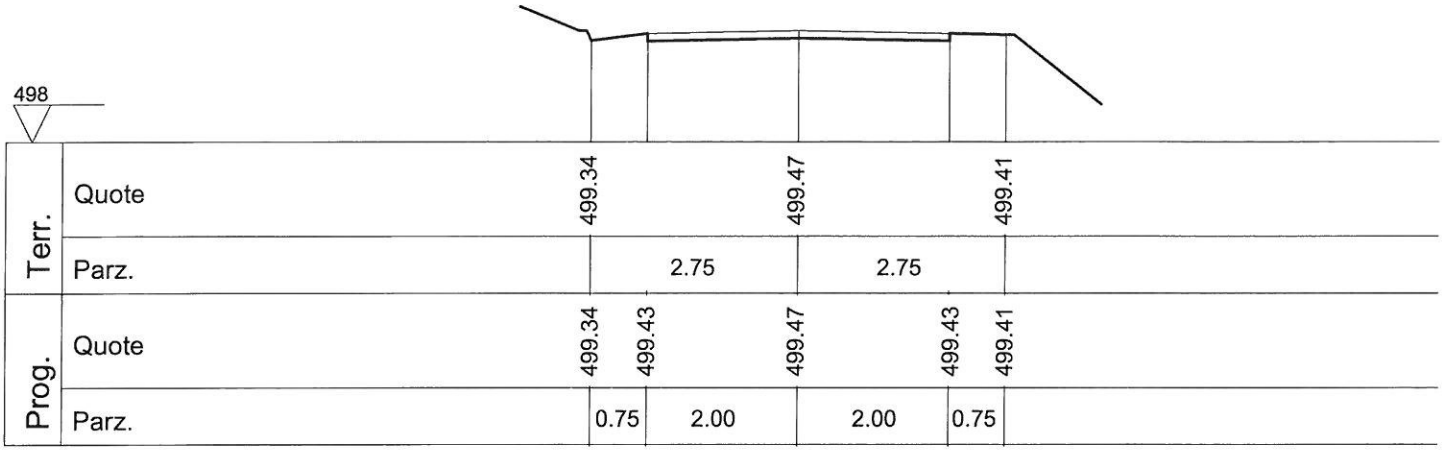

Sezione 130

Progr. 3947.26

A.scavo 0.00

A.rilev. 0.00

Scala 1/ 100

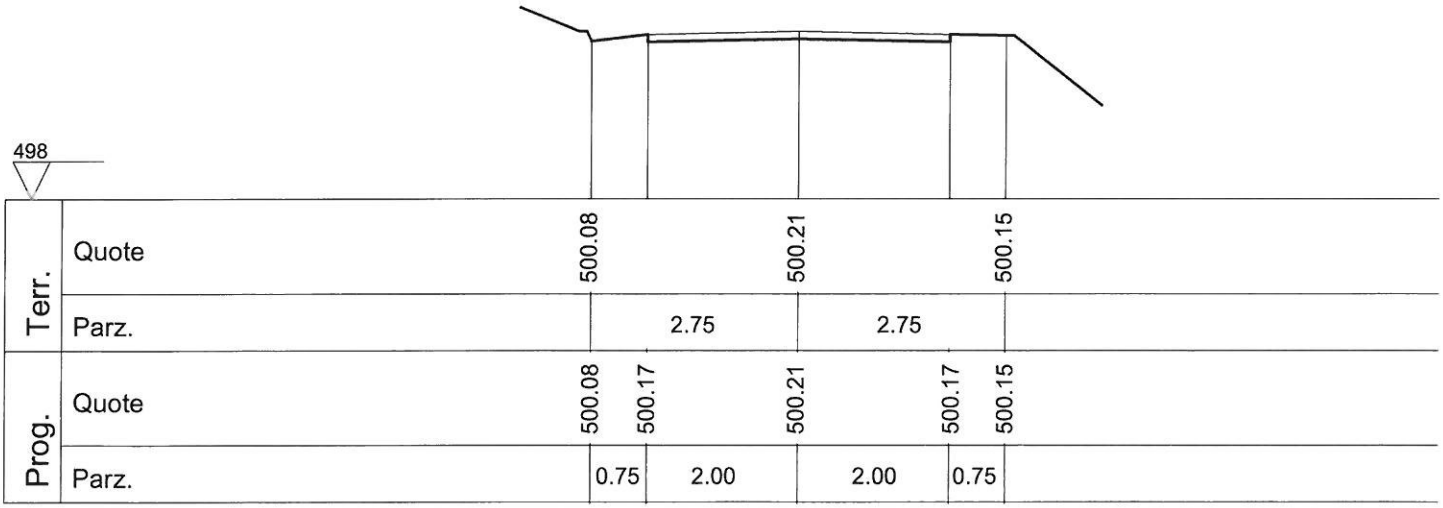

Sezione 133

Progr. 4009.45

A.scavo 0.00

A.rilev. 0.00

Scala 1/ 100

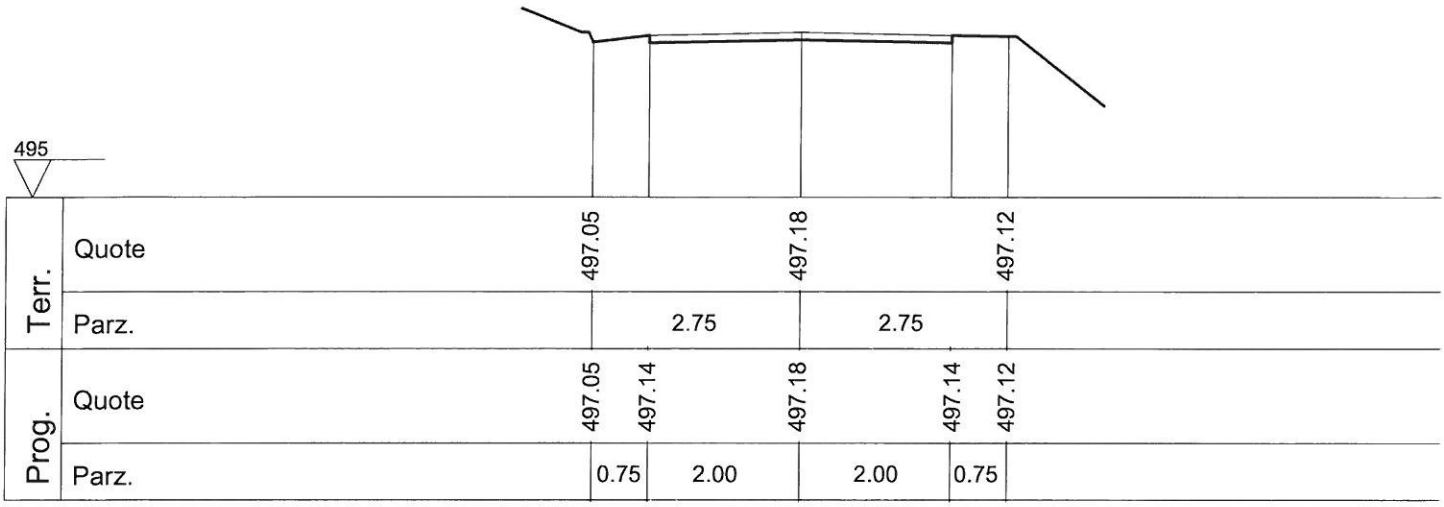

Sezione 132

Progr. 3981.05

A.scavo 0.00

A.rilev. 0.00

Scala 1/ 100

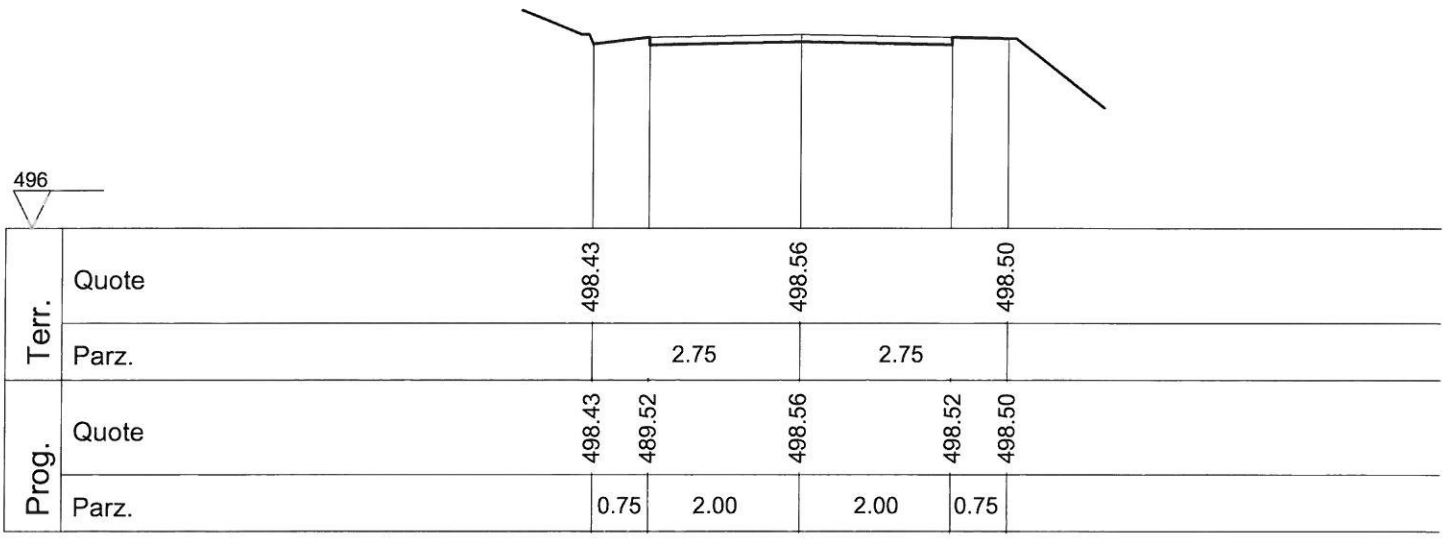

Sezione 135

Progr. 4066.36

A.scavo 0.00

A.rilev. 0.00

Scala 1/ 100

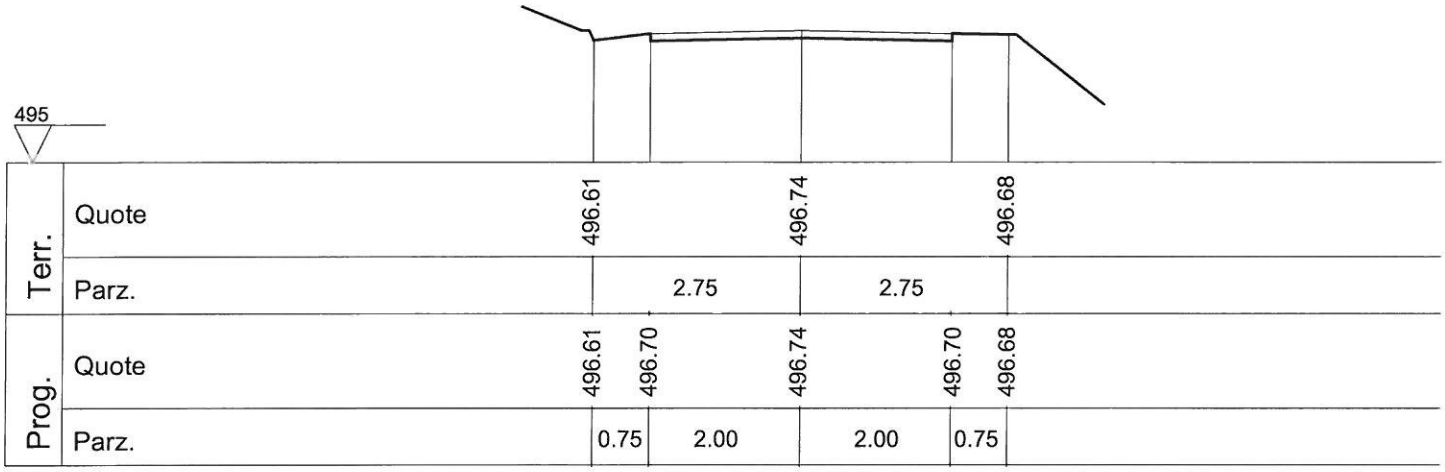

Sezione 134

Progr. 4023.71

A.scavo 0.00

A.rilev. 0.00

Scala 1/ 100

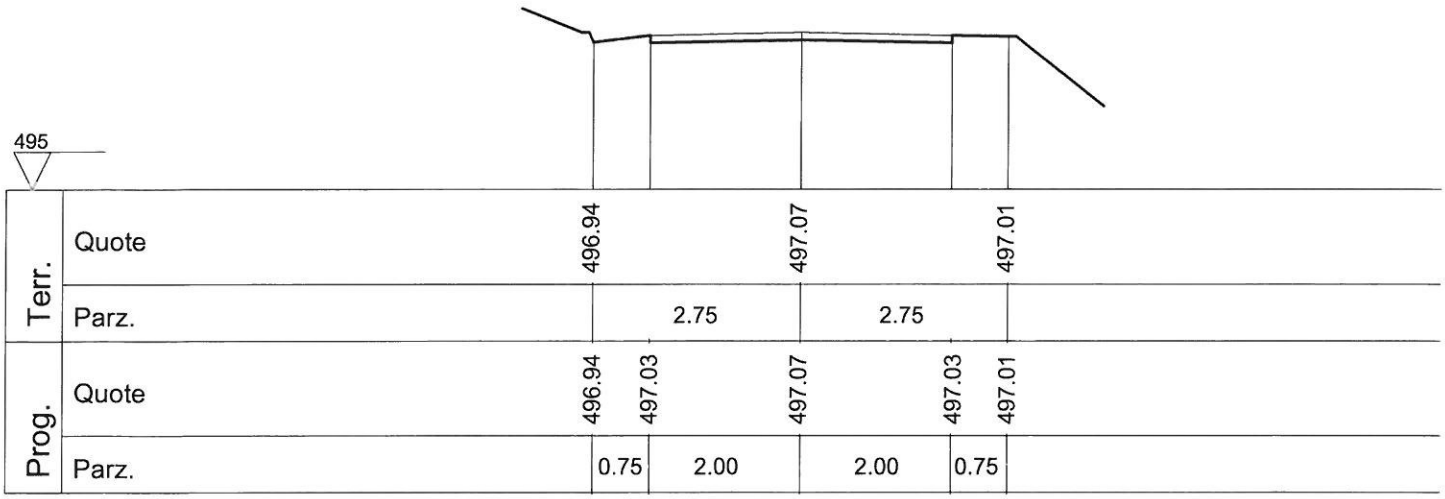

Sezione 137

Progr. 4147.16

A.scavo 0.00

A.rilev. 0.00

Scala 1/ 100

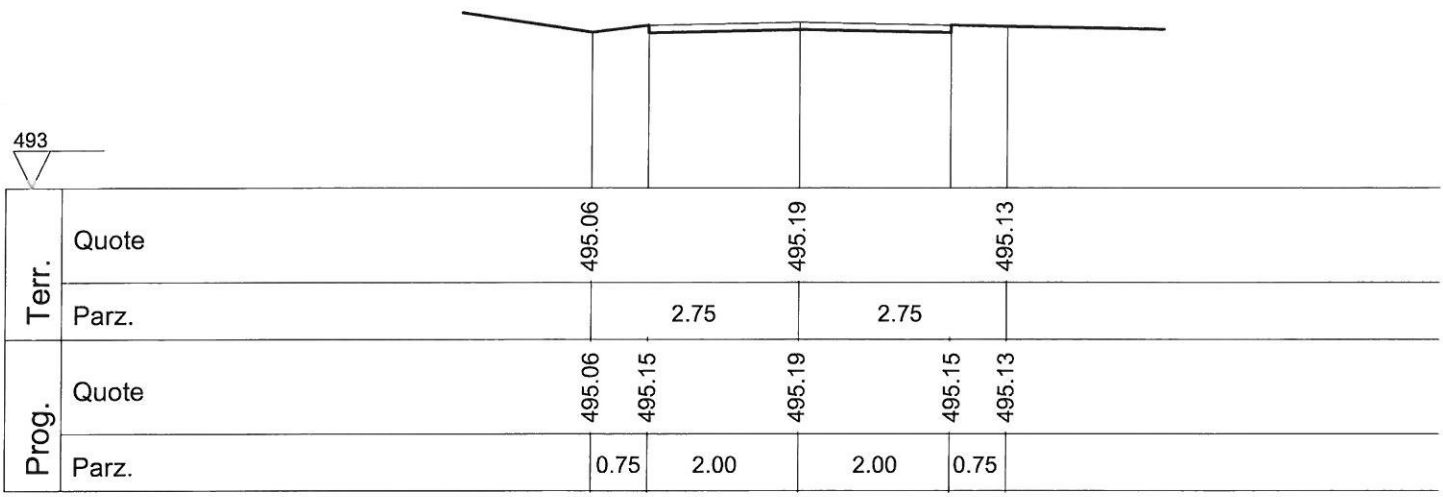

Sezione 136

Progr. 4111.90

A.scavo 0.00

A.rilev. 0.00

Scala 1/ 100

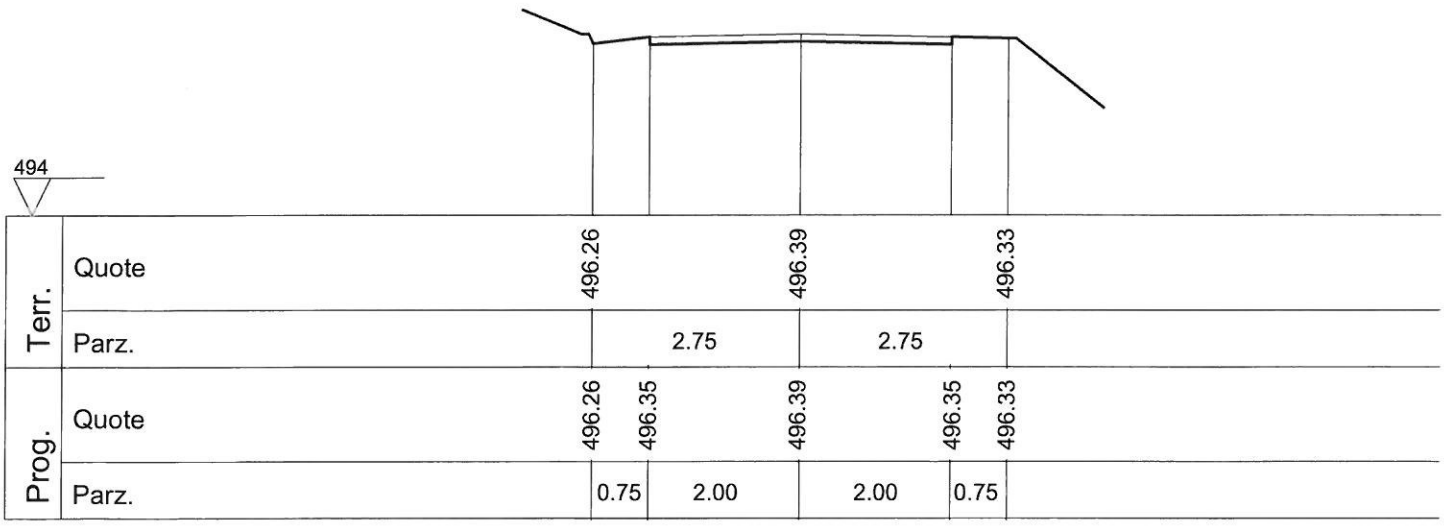

Sezione 139

Progr. 4329.43

A.scavo 0.00

A.rilev. 0.00

Scala 1/ 100

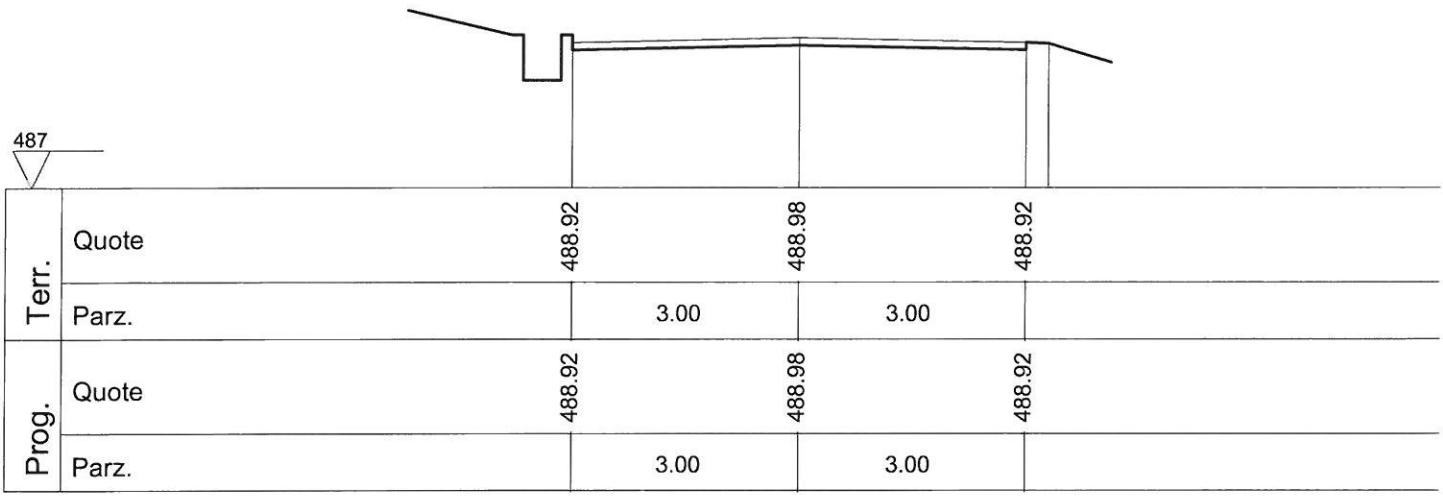

Sezione 138

Progr. 4182.43

A.scavo 0.00

A.rilev. 0.00

Scala 1/ 100

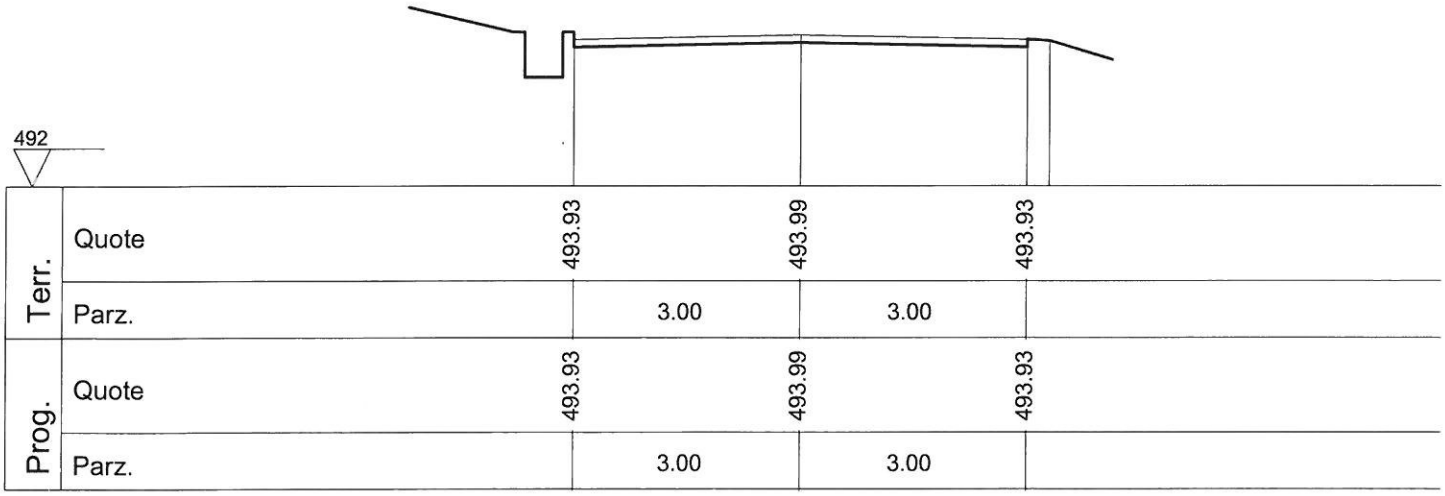

Sezione 141

Progr. 4460.76

A.scavo 0.00

A.rilev. 0.00

Scala 1/ 100

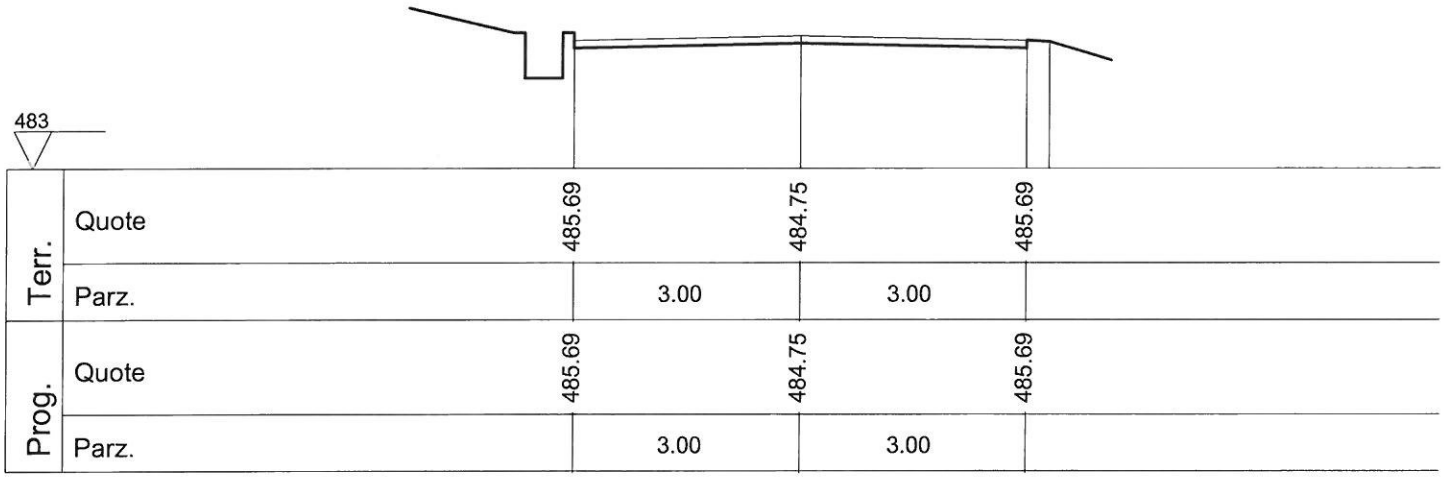

Sezione 140

Progr. 4436.57

A.scavo 0.00

A.rilev. 0.00

Scala 1/ 100

Sezione 143

Progr. 4500.76

A.scavo 0.00

A.rilev. 0.00

Scala 1/ 100

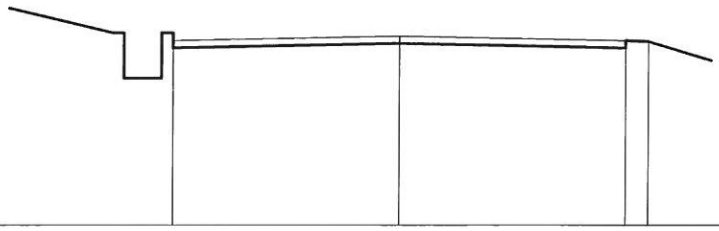

482

Terr.	Quote	484.44	484.50	484.44
	Parz.	3.00	3.00	
Prog.	Quote	484.44	484.50	484.44
	Parz.	3.00	3.00	

Sezione 142

Progr. 4484.95

A.scavo 0.00

A.rilev. 0.00

Scala 1/ 100

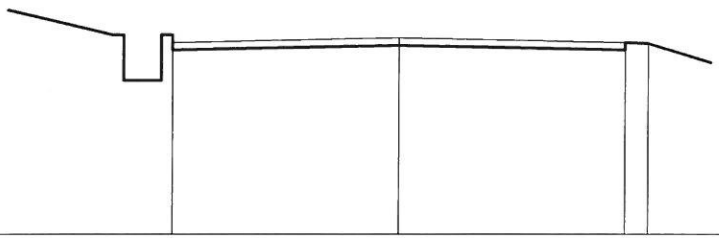

482

Terr.	Quote	484.53	484.59	484.53
	Parz.	3.00	3.00	
Prog.	Quote	484.53	484.59	484.53
	Parz.	3.00	3.00	

Sezione 145

Progr. 4570.06

A.scavo 0.00

A.rilev. 0.00

Scala 1/ 100

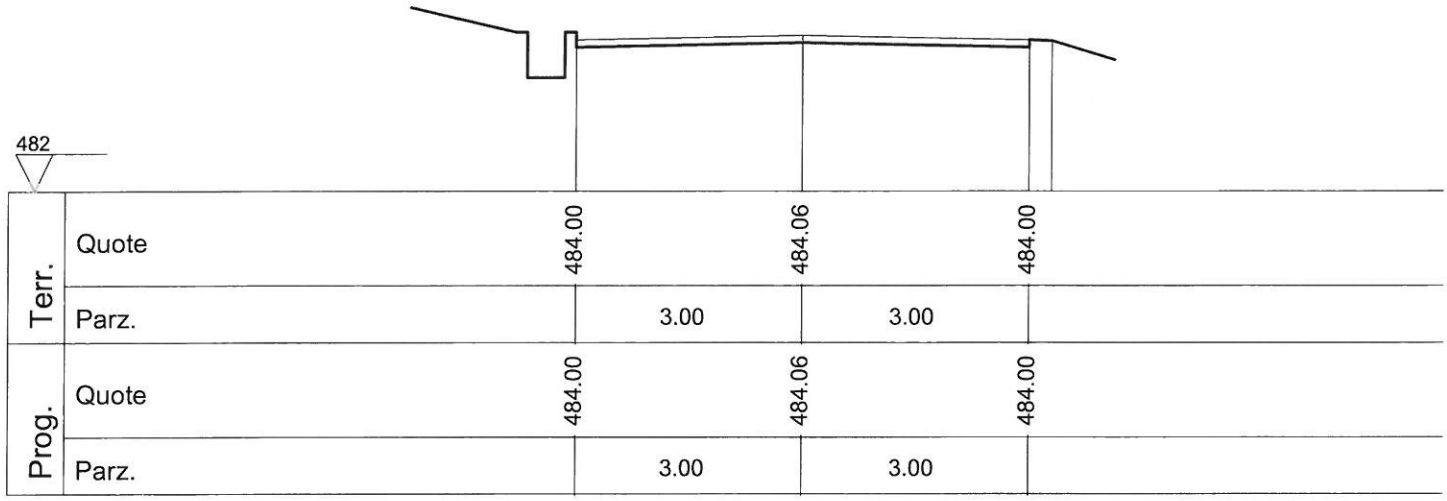

Sezione 144

Progr. 4533.76

A.scavo 0.00

A.rilev. 0.00

Scala 1/ 100

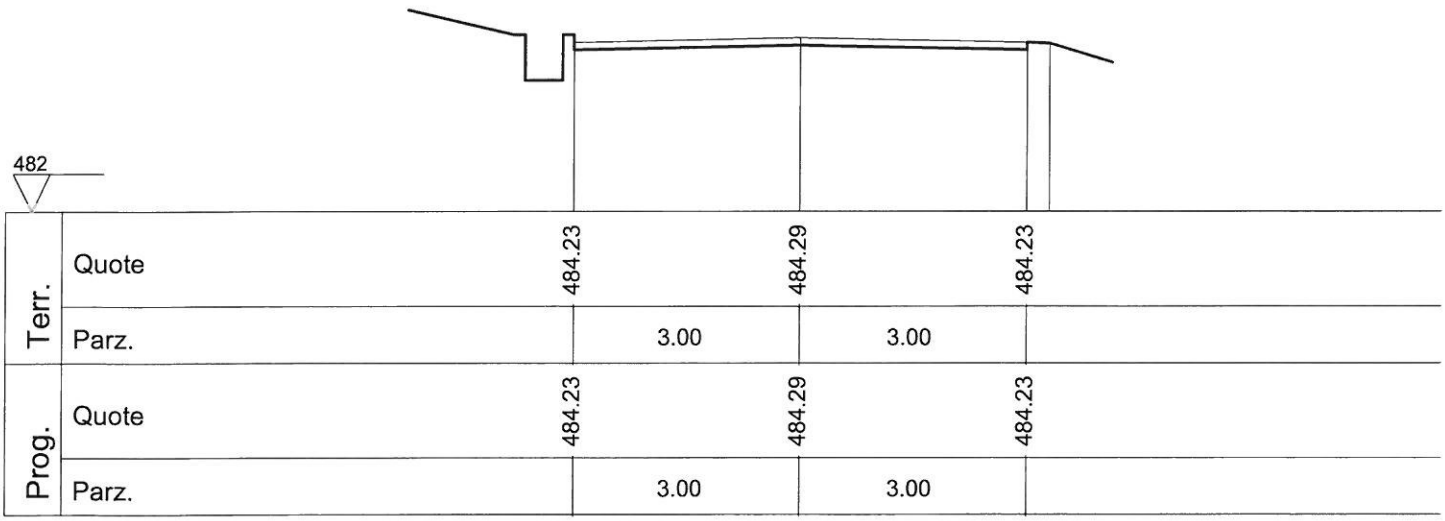

Sezione 147

Progr. 4586.97

A.scavo 0.00

A.rilev. 0.00

Scala 1/ 100

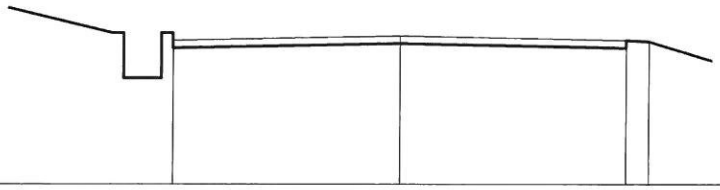

482

Terr.	Quote	483.90	483.96	483.90
	Parz.	3.00	3.00	
Prog.	Quote	483.90	483.96	483.90
	Parz.	3.00	3.00	

Sezione 146

Progr. 4578.52

A.scavo 0.00

A.rilev. 0.00

Scala 1/ 100

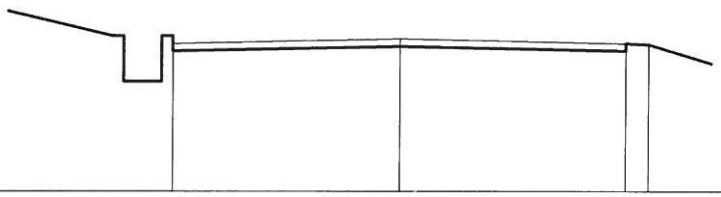

482

Terr.	Quote	483.95	484.01	483.95
	Parz.	3.00	3.00	
Prog.	Quote	483.95	484.01	483.95
	Parz.	3.00	3.00	

Sezione 149

Progr. 4685.05

A.scavo 0.00

A.rilev. 0.00

Scala 1/ 100

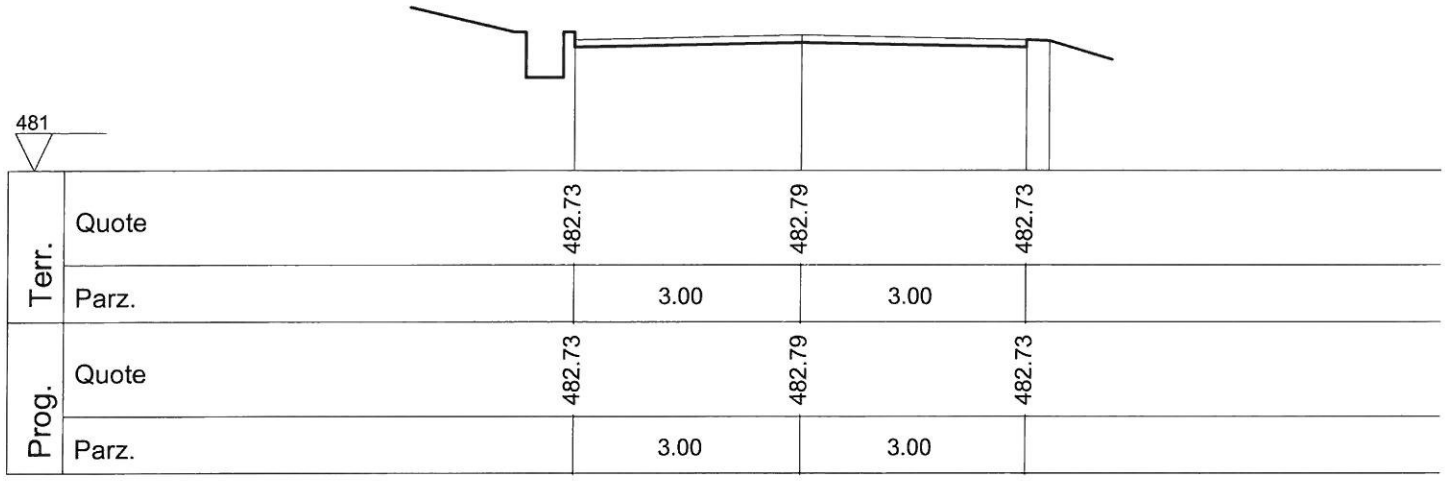

Sezione 148

Progr. 4639.82

A.scavo 0.00

A.rilev. 0.00

Scala 1/ 100

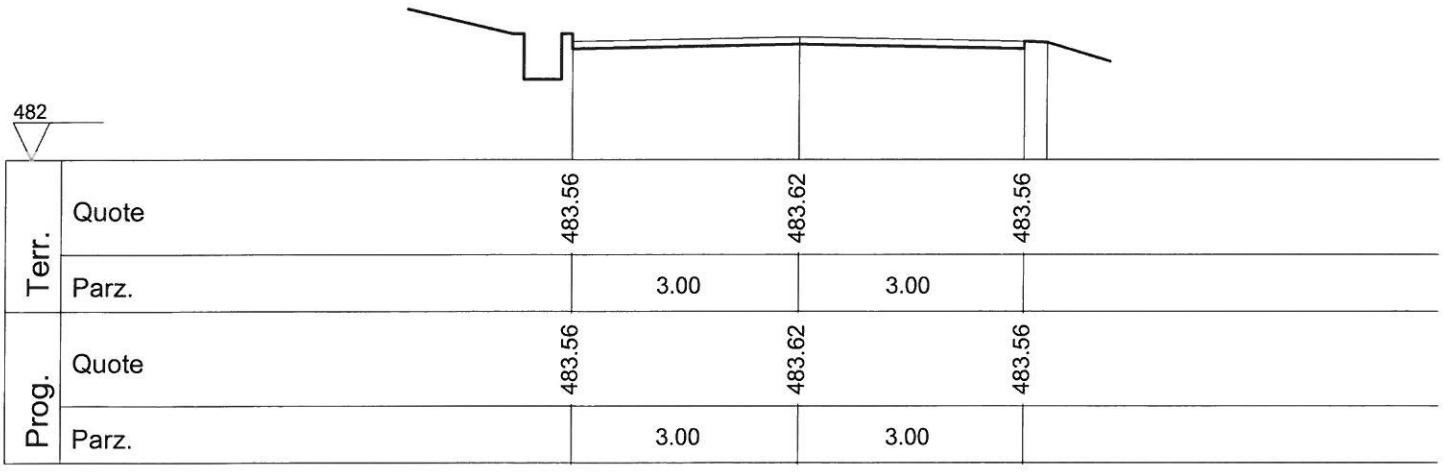

Sezione 151

Progr. 4842.83

A.scavo 0.00

A.rilev. 0.00

Scala 1/ 100

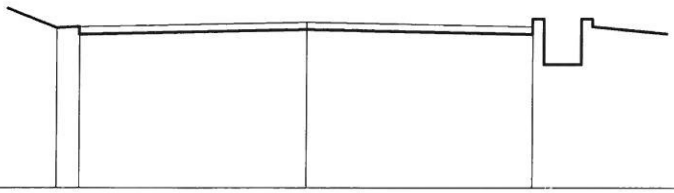

475

Terr.	Quote	477.14	477.20	477.14
	Parz.	3.00	3.00	
Prog.	Quote	477.14	477.20	477.14
	Parz.	3.00	3.00	

Sezione 150

Progr. 4730.28

A.scavo 0.00

A.rilev. 0.00

Scala 1/ 100

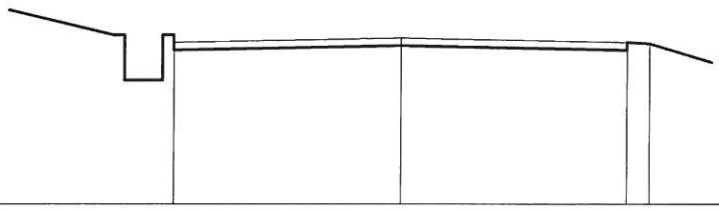

479

Terr.	Quote	481.13	481.19	481.13
	Parz.	3.00	3.00	
Prog.	Quote	481.13	481.19	481.13
	Parz.	3.00	3.00	

Sezione 153

Progr. 4901.77

A.scavo 0.00

A.rilev. 0.00

Scala 1/ 100

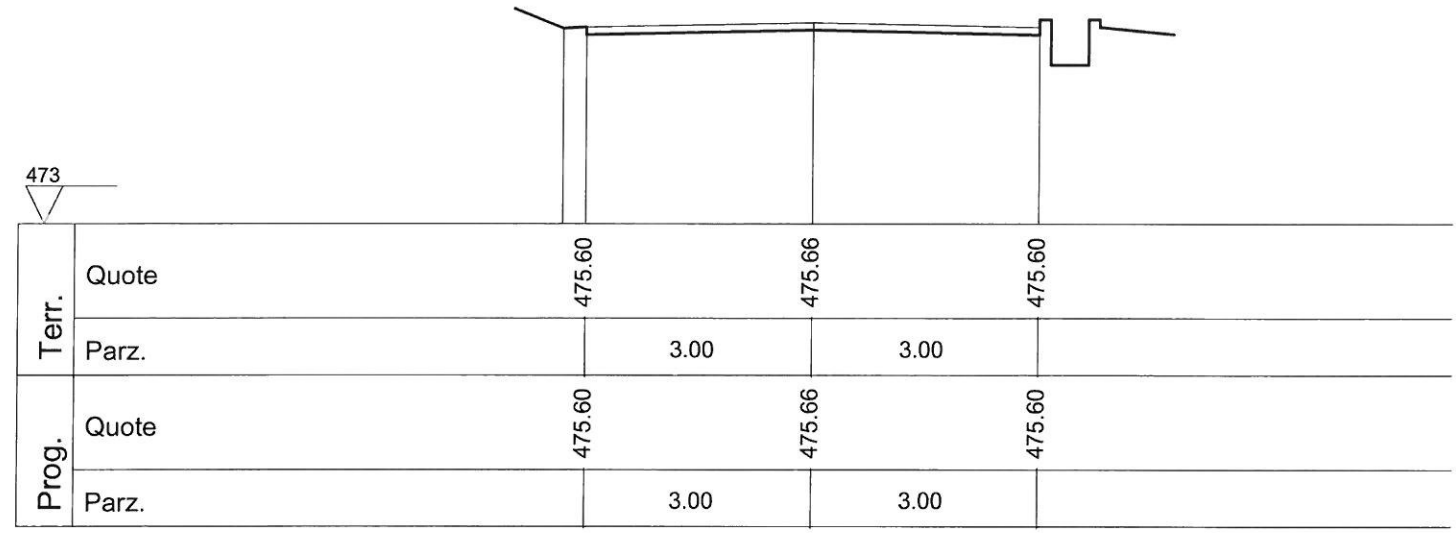

Sezione 152

Progr. 4872.30

A.scavo 0.00

A.rilev. 0.00

Scala 1/ 100

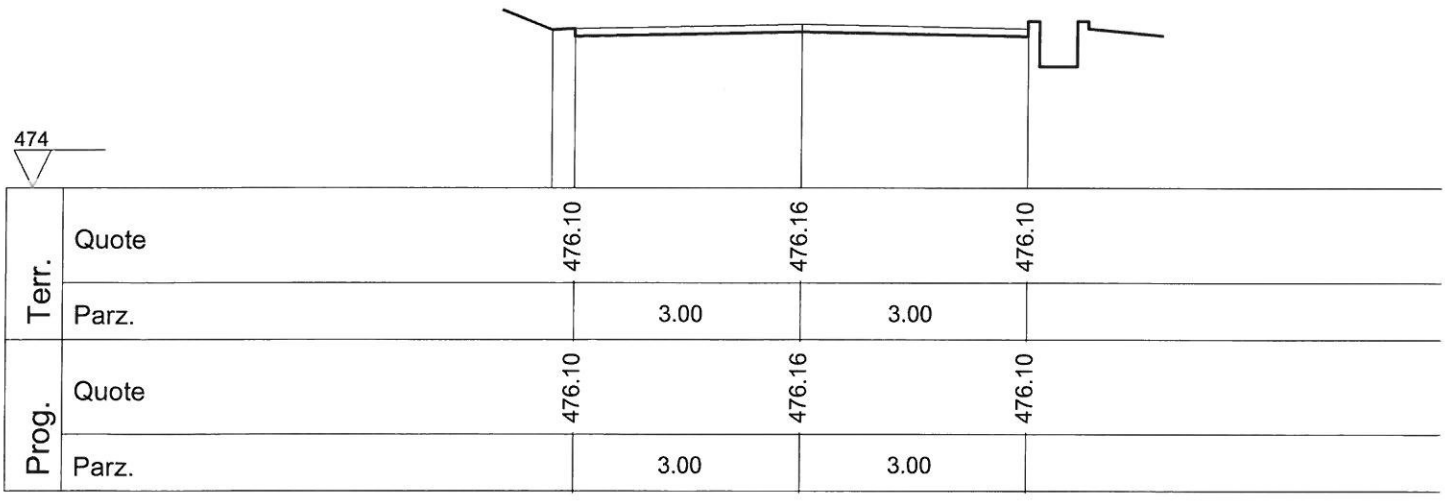

Sezione 155

Progr. 5071.30

A.scavo 0.00

A.rilev. 0.00

Scala 1/ 100

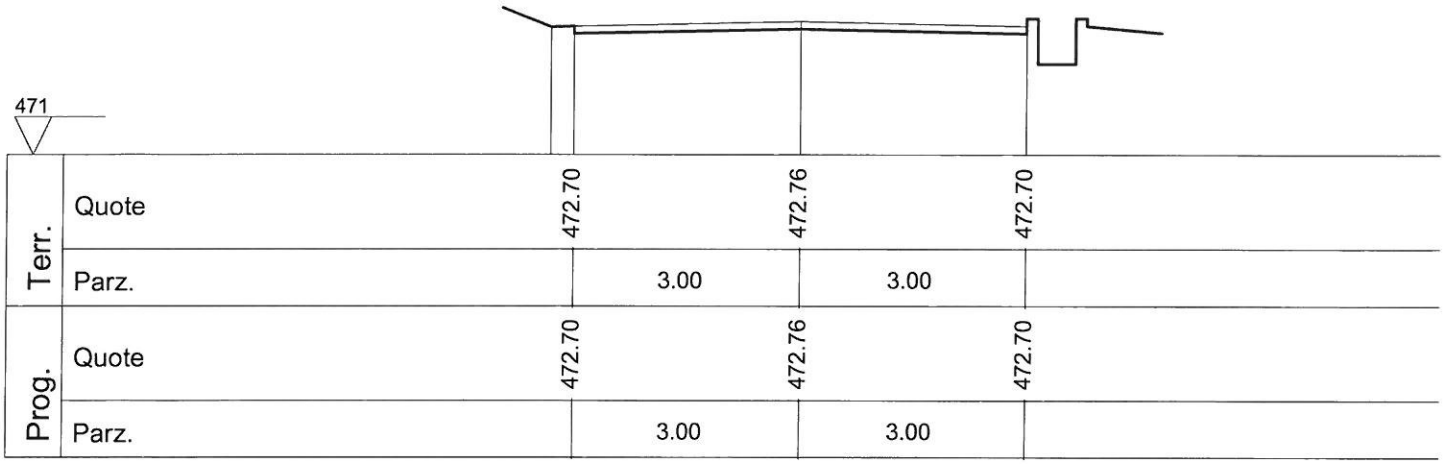

Sezione 154

Progr. 4952.30

A.scavo 0.00

A.rilev. 0.00

Scala 1/ 100

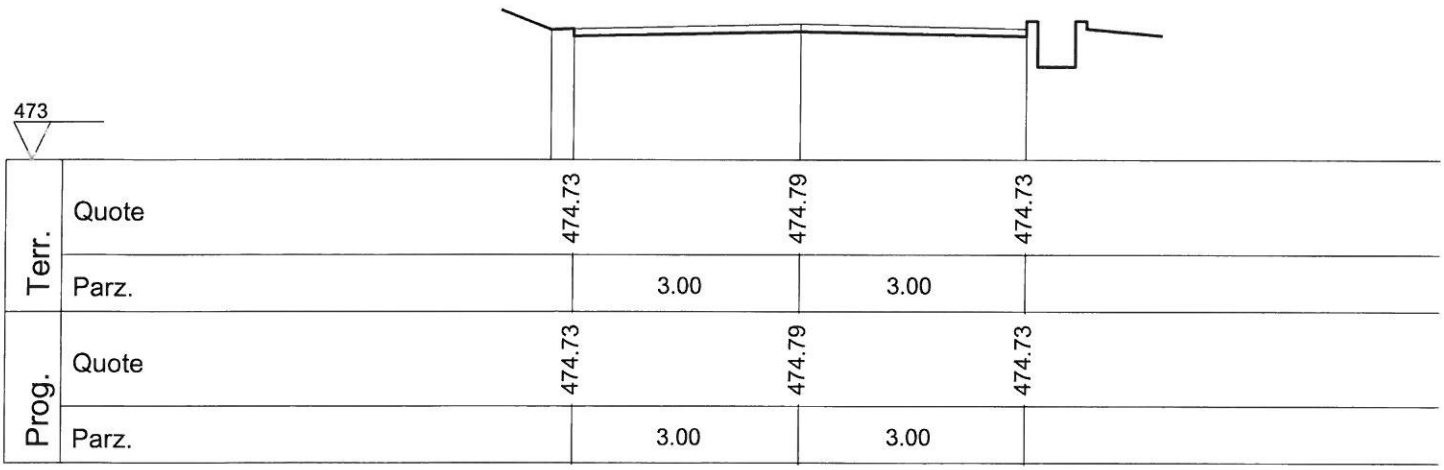

Sezione 157

Progr. 5178.24

A.scavo 0.00

A.rilev. 0.00

Scala 1/ 100

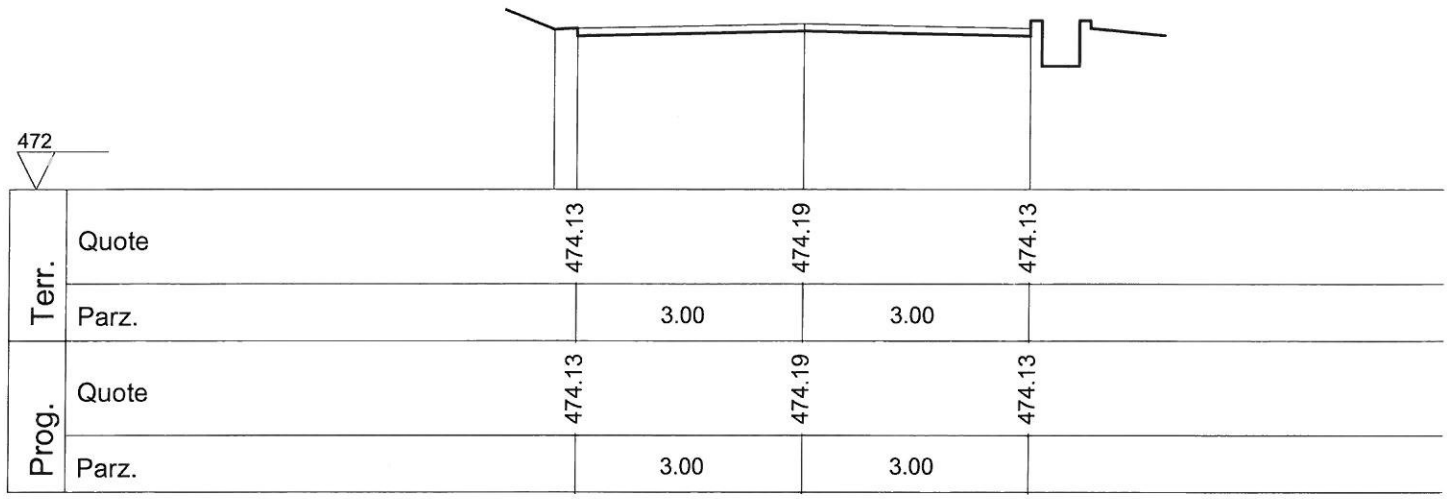

Sezione 156

Progr. 5087.30

A.scavo 0.00

A.rilev. 0.00

Scala 1/ 100

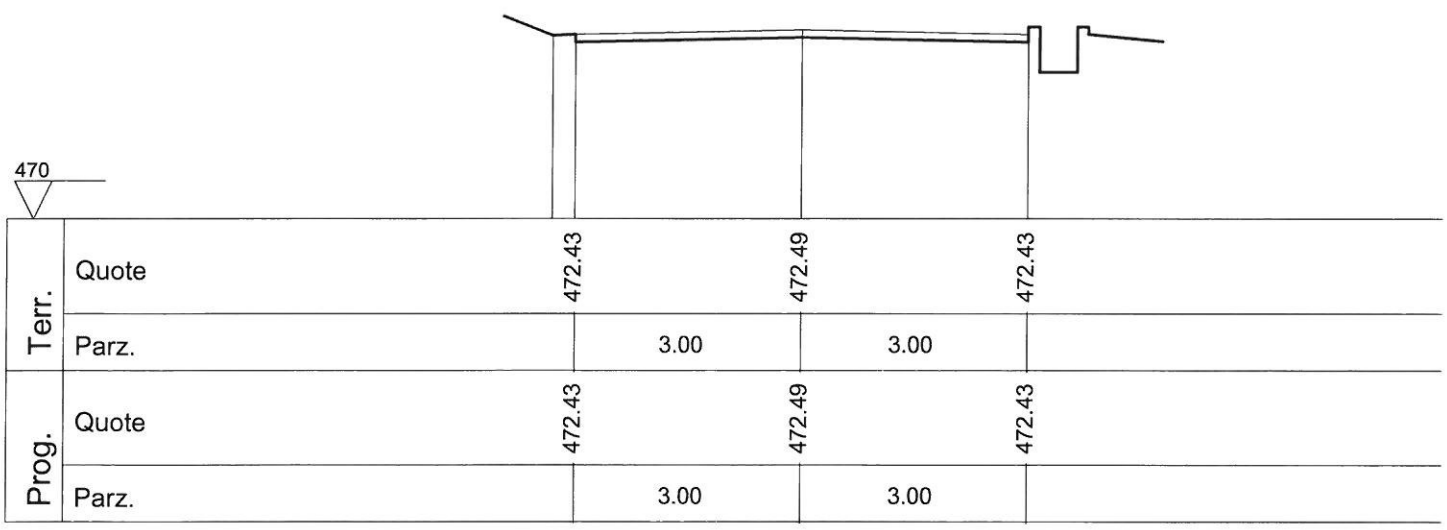

Sezione 159

Progr. 5197.75

A.scavo 0.00

A.rilev. 0.00

Scala 1/ 100

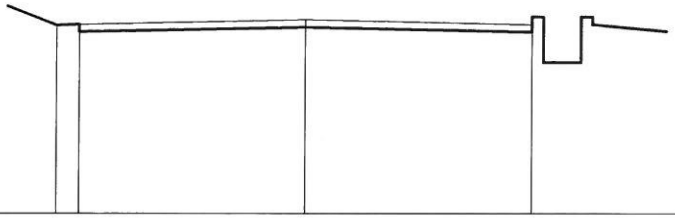

472

Terr.	Quote	474.50	474.56	474.50
	Parz.	3.00	3.00	
Prog.	Quote	474.50	474.56	474.50
	Parz.	3.00	3.00	

Sezione 158

Progr. 5187.99

A.scavo 0.00

A.rilev. 0.00

Scala 1/ 100

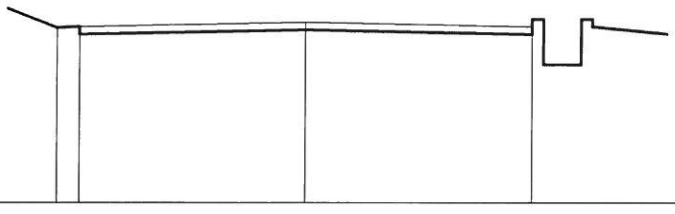

472

Terr.	Quote	474.32	474.38	474.32
	Parz.	3.00	3.00	
Prog.	Quote	474.32	474.38	474.32
	Parz.	3.00	3.00	

Sezione 161

Progr. 5276.62

A.scavo 0.00

A.rilev. 0.00

Scala 1/ 100

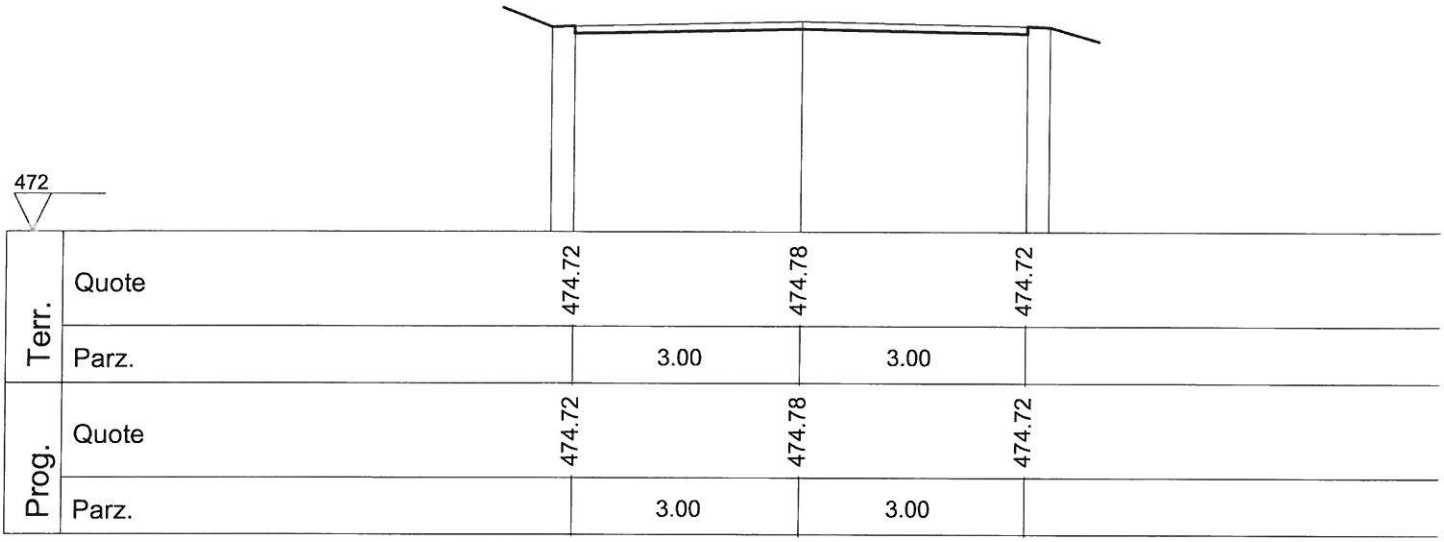

Sezione 160

Progr. 5258.00

A.scavo 0.00

A.rilev. 0.00

Scala 1/ 100

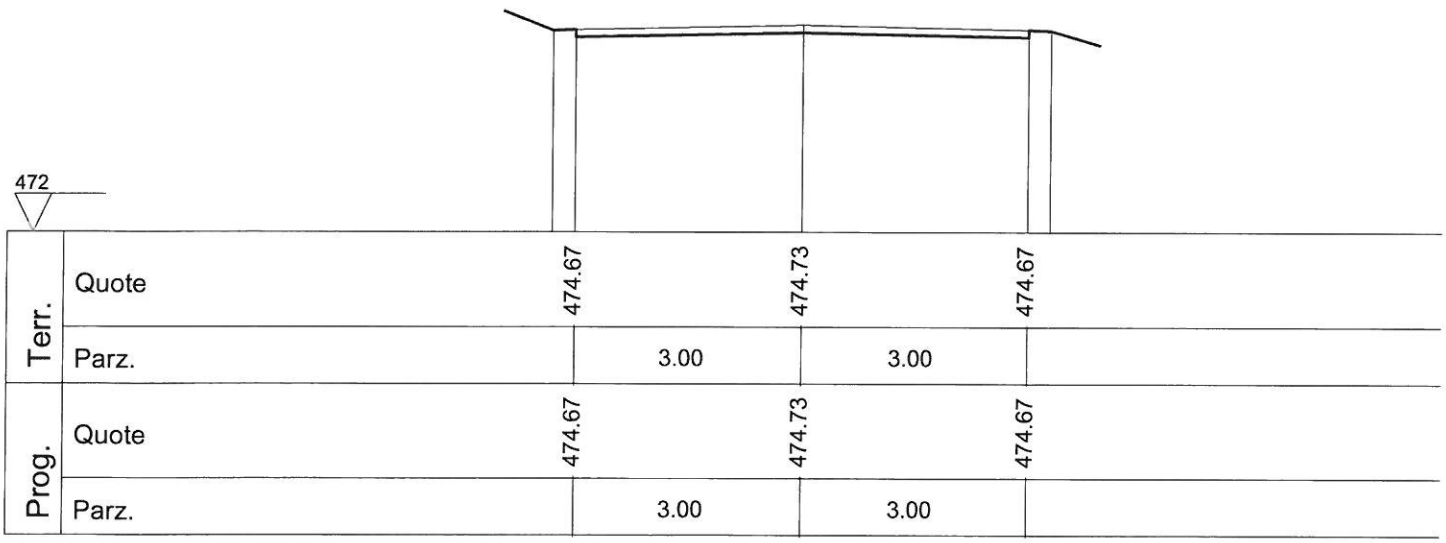

Sezione 163

Progr. 5311.26

A.scavo 0.00

A.rilev. 0.00

Scala 1/ 100

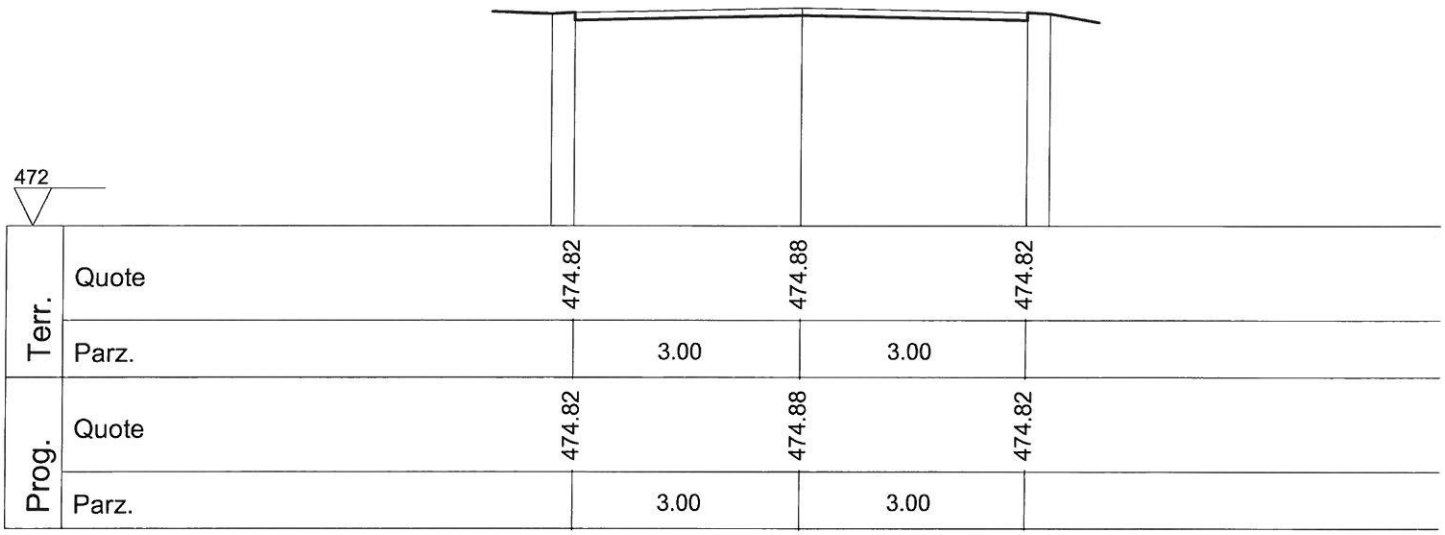

Sezione 162

Progr. 5293.94

A.scavo 0.00

A.rilev. 0.00

Scala 1/ 100

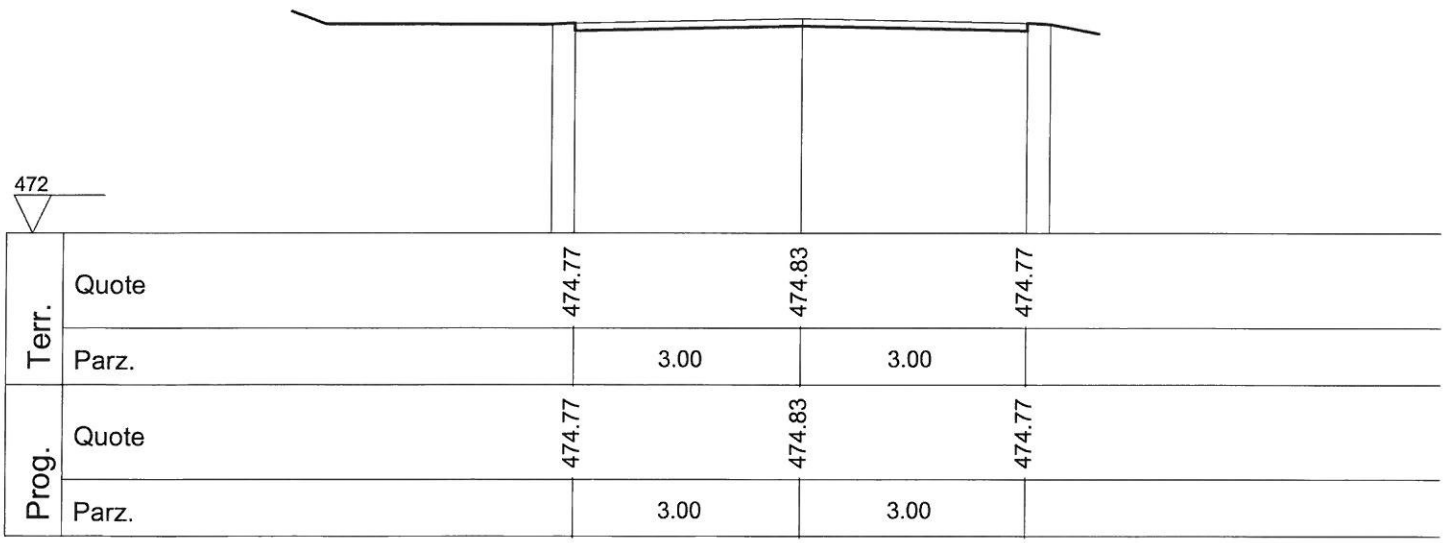

Sezione 165

Progr. 5422.82

A.scavo 0.00

A.rilev. 0.00

Scala 1/ 100

Sezione 164

Progr. 5406.81

A.scavo 0.00

A.rilev. 0.00

Scala 1/ 100

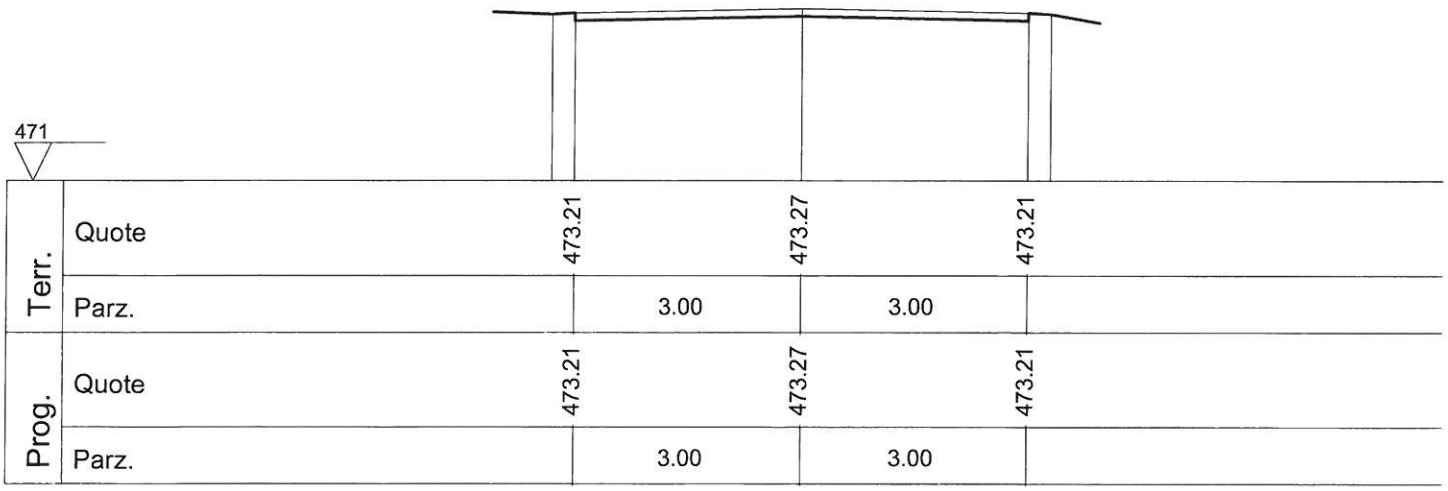

Sezione 167

Progr. 5483.18

A.scavo 0.00

A.rilev. 0.00

Scala 1/ 100

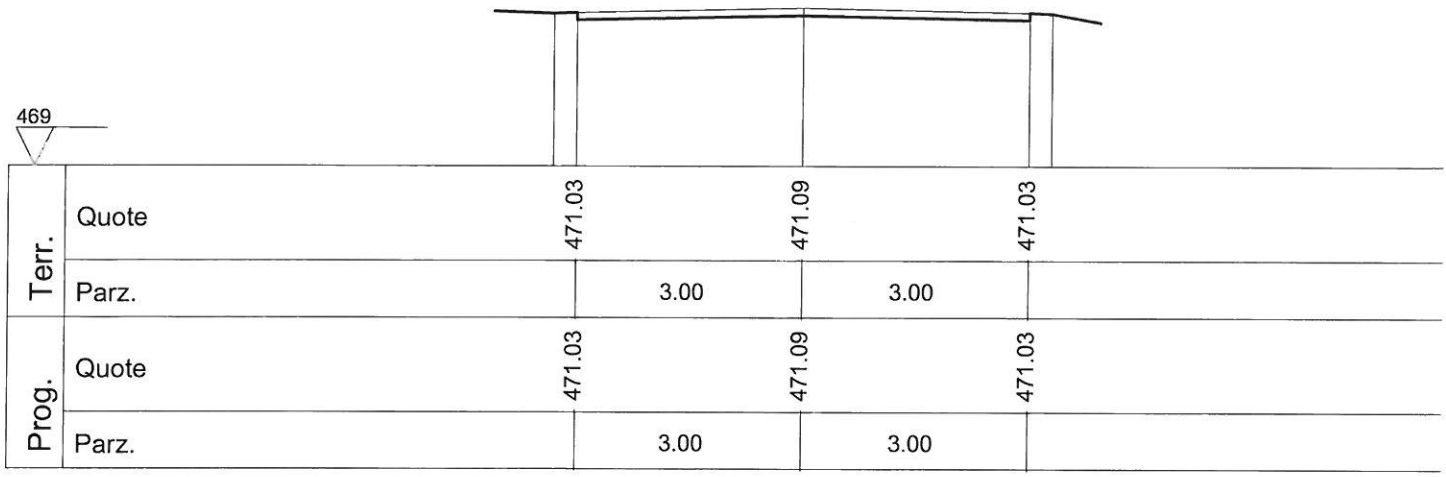

Sezione 166

Progr. 5438.83

A.scavo 0.00

A.rilev. 0.00

Scala 1/ 100

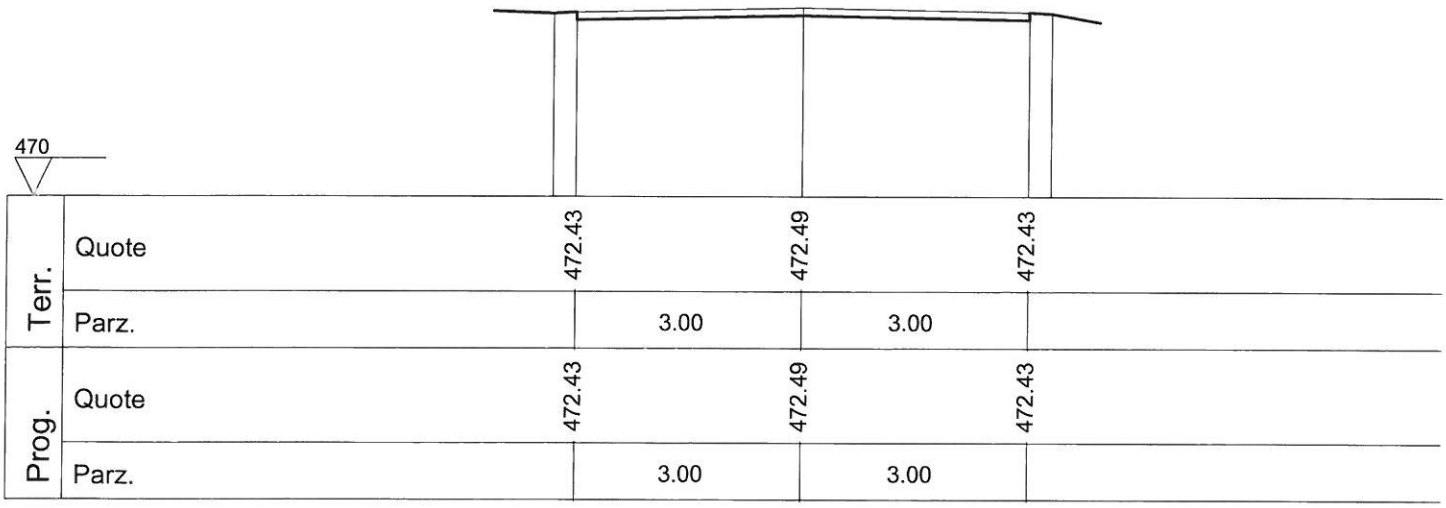

Sezione 169

Progr. 5511.37

A.scavo 0.00

A.rilev. 0.00

Scala 1/ 100

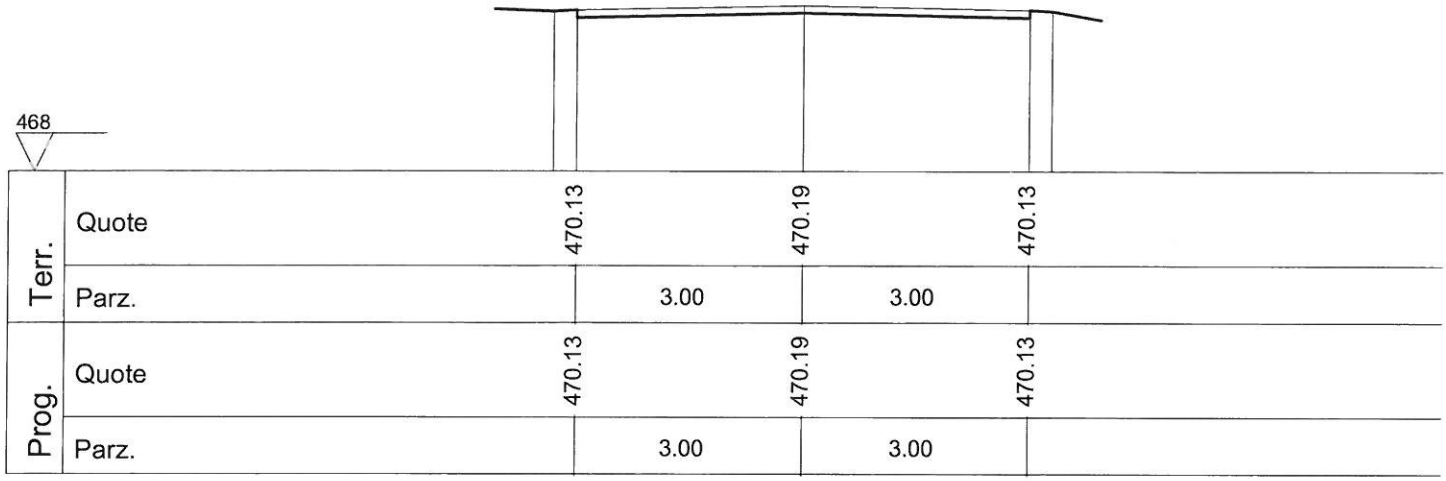

Sezione 168

Progr. 5497.28

A.scavo 0.00

A.rilev. 0.00

Scala 1/ 100

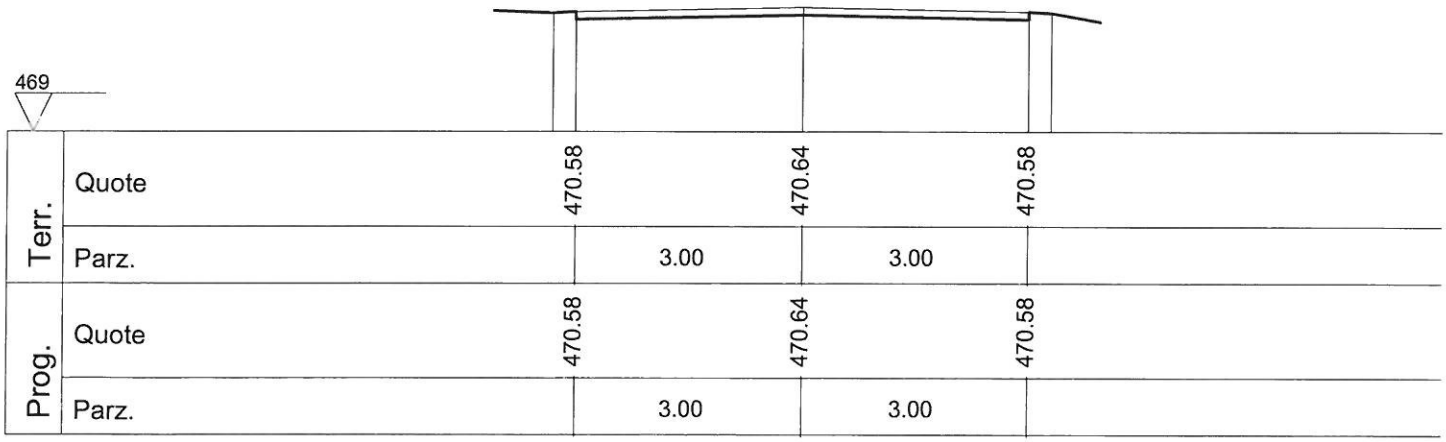

Sezione 171

Progr. 5585.63

A.scavo 0.00

A.rilev. 0.00

Scala 1/ 100

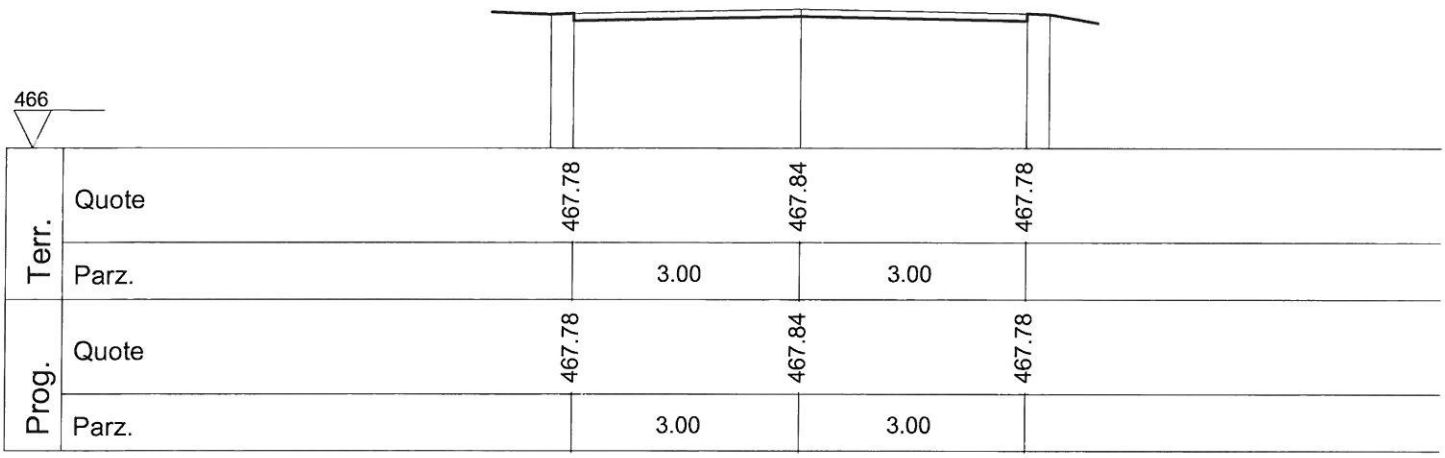

Sezione 170

Progr. 5573.00

A.scavo 0.00

A.rilev. 0.00

Scala 1/ 100

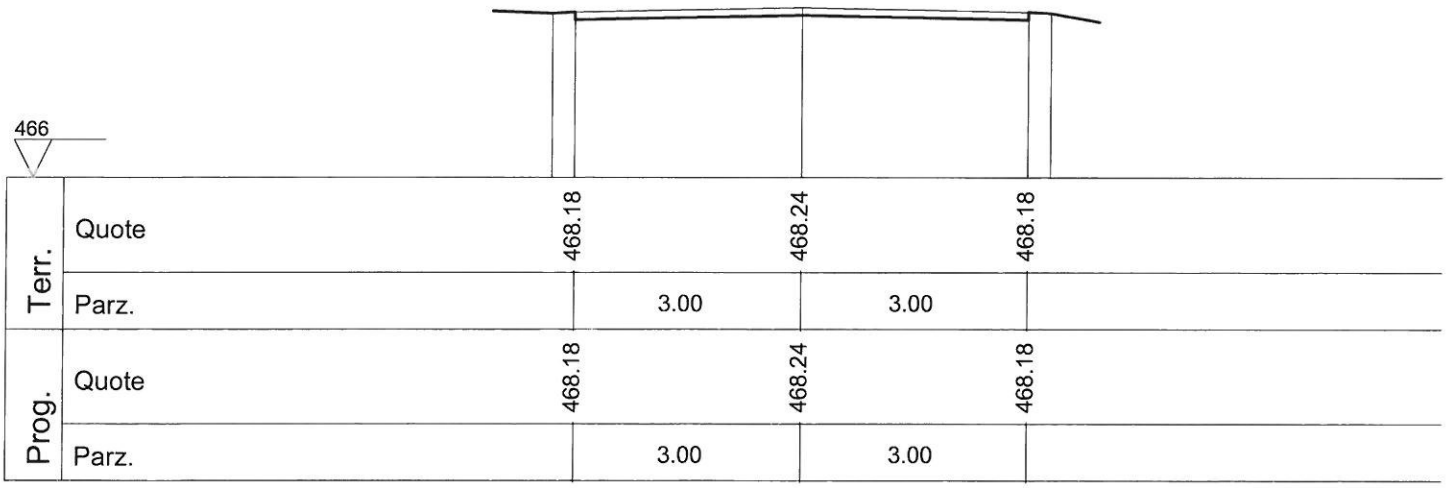

Sezione 173

Progr. 5668.45

A.scavo 0.00

A.rilev. 0.00

Scala 1/ 100

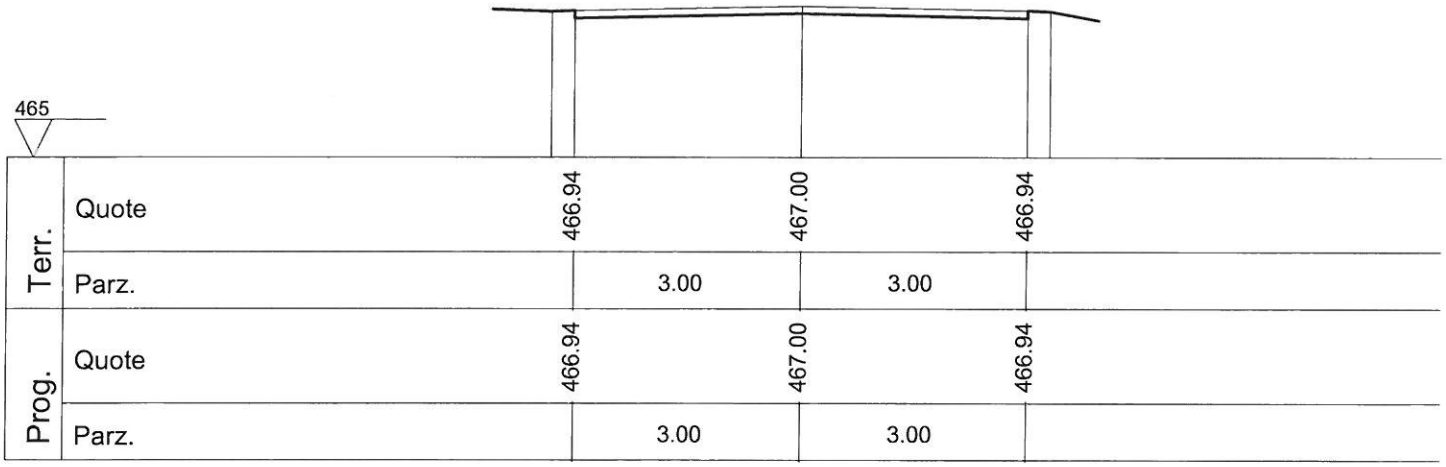

Sezione 172

Progr. 5598.27

A.scavo 0.00

A.rilev. 0.00
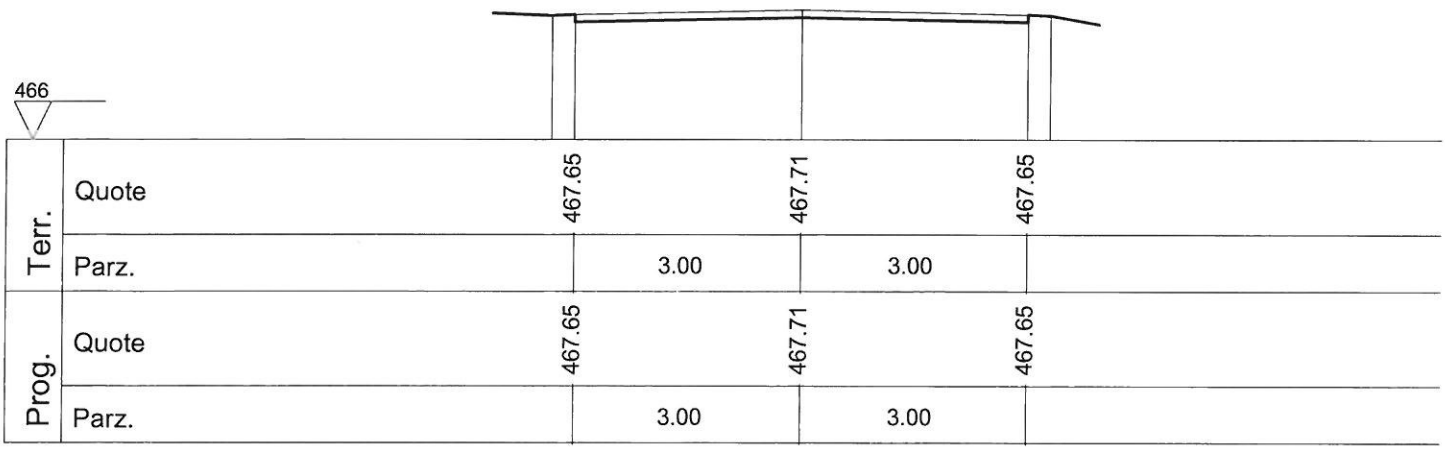
Scala 1/ 100