Scala 1/50

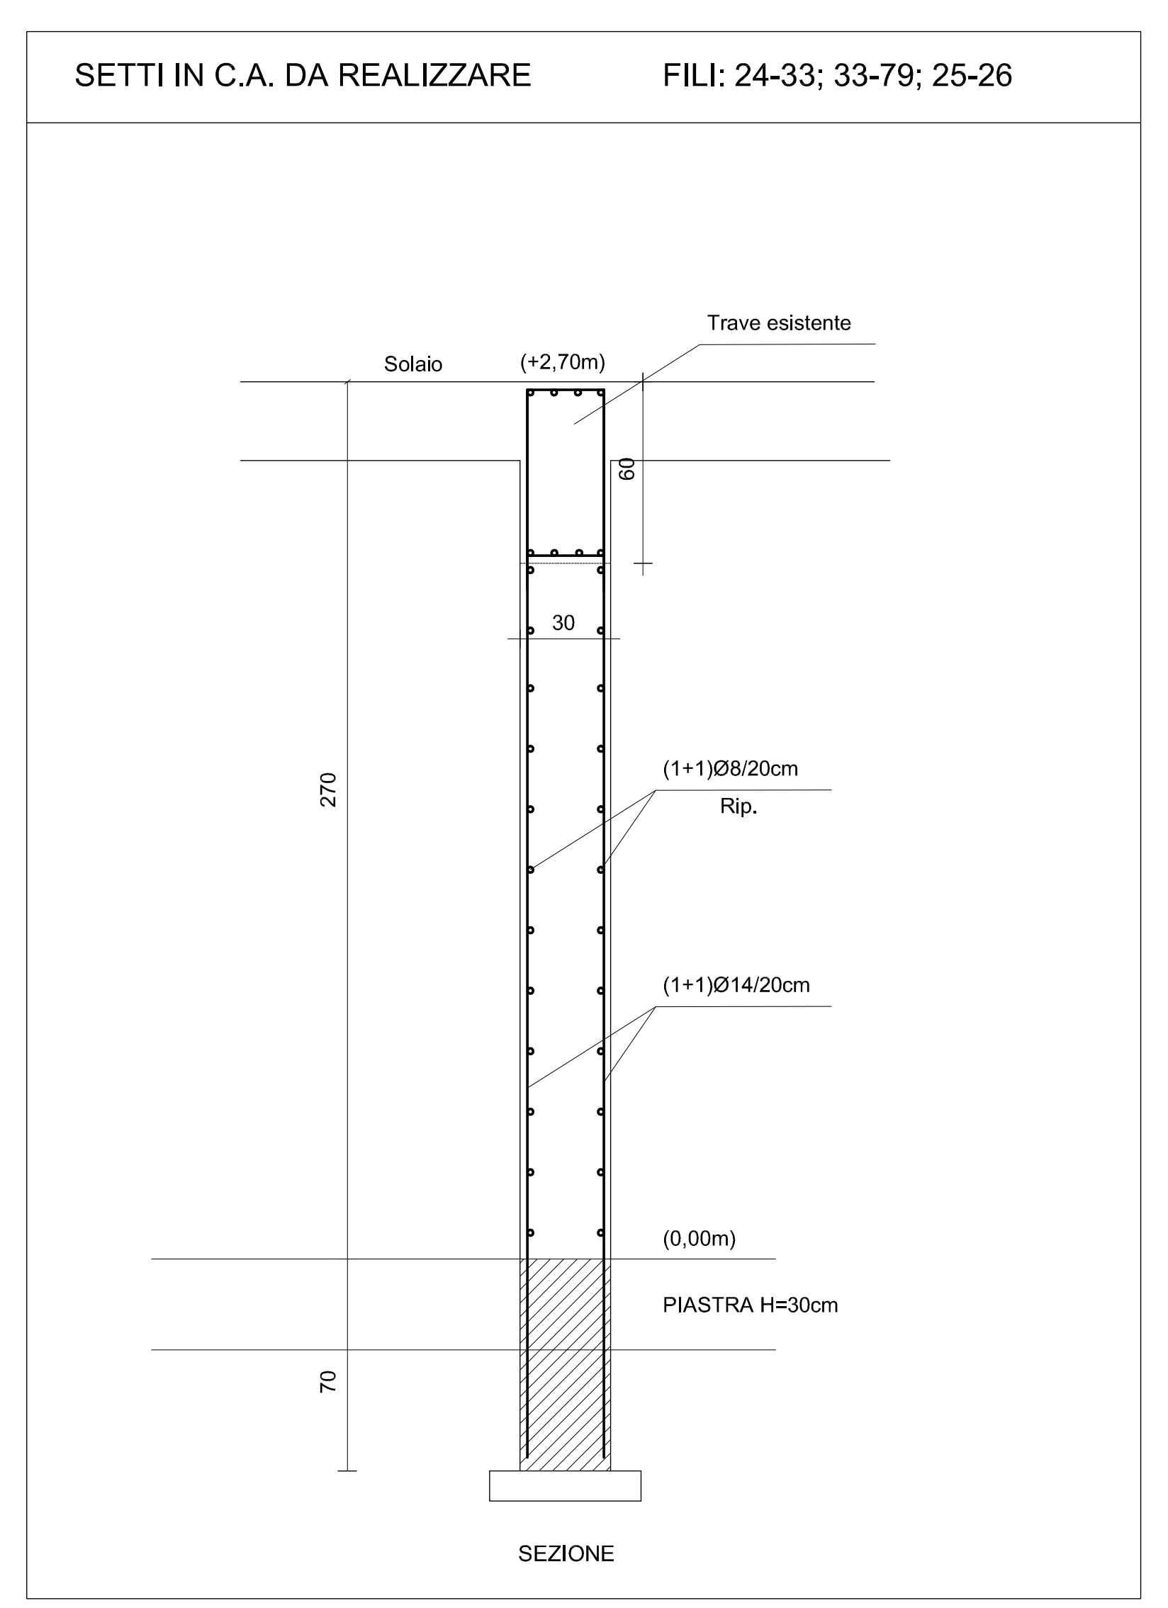

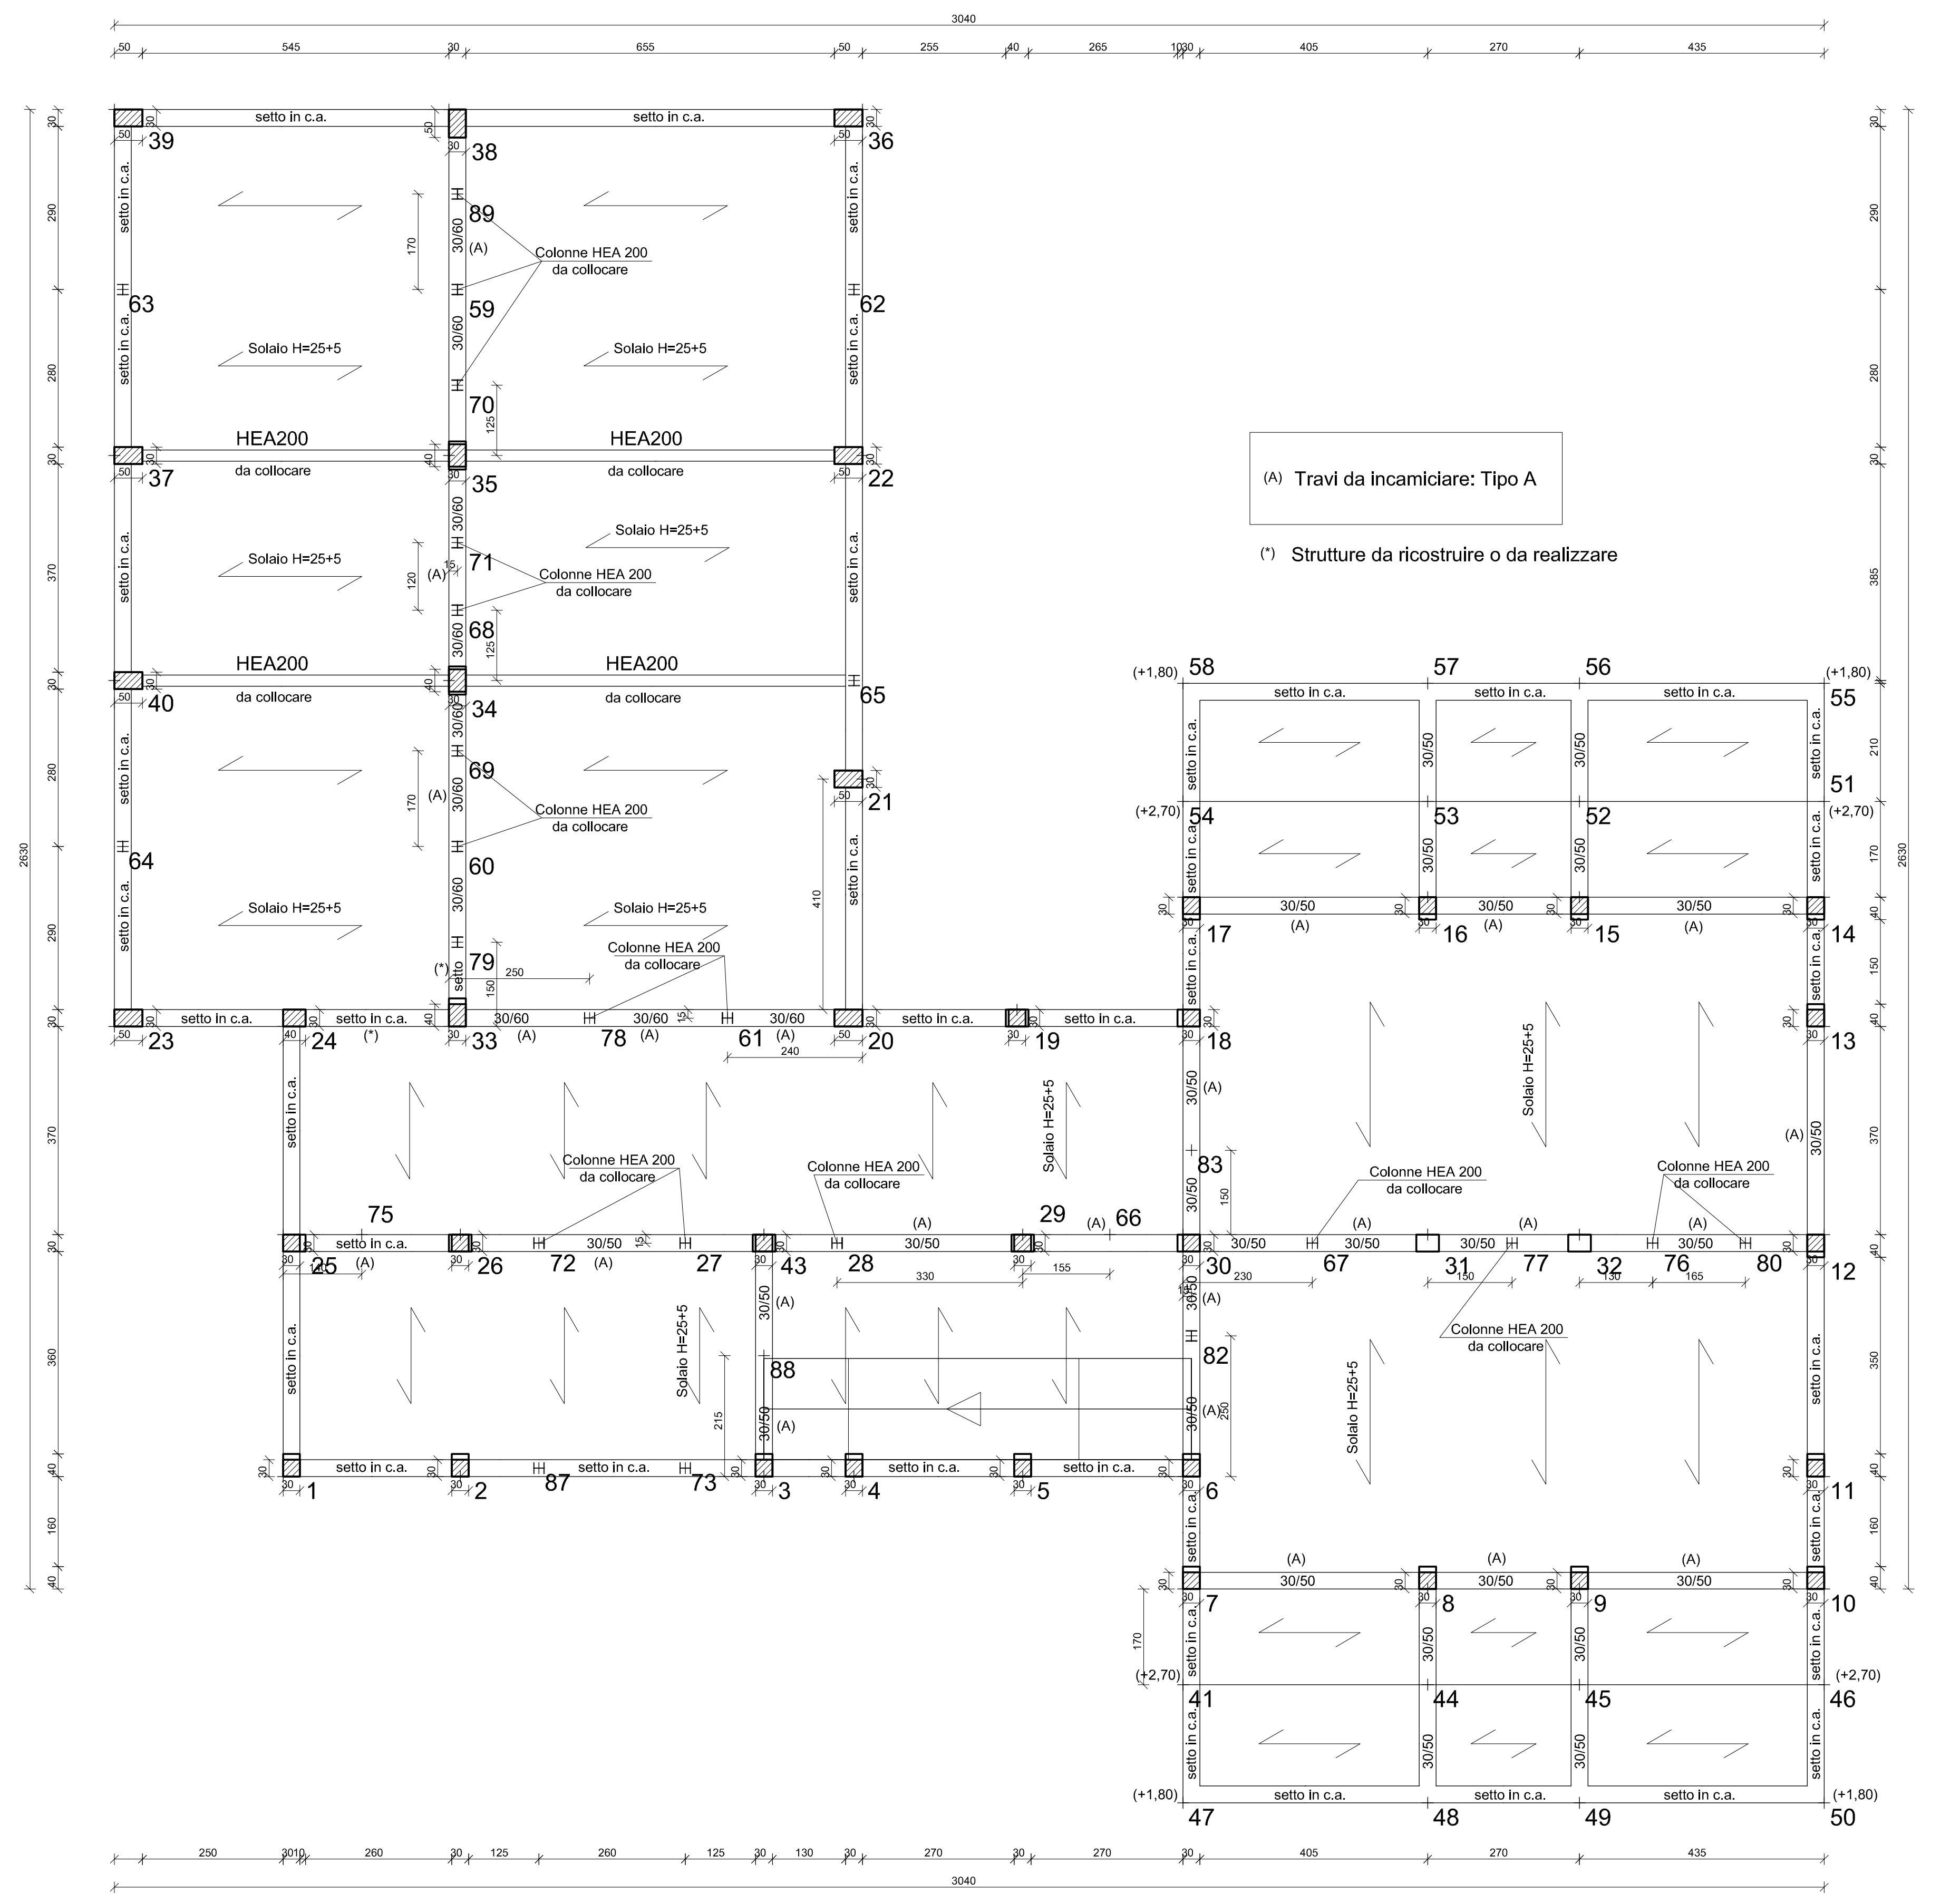
(A) Travi da incamiciare: Tipo A
(*) Strutture da ricostruire o da realizzare
setto in c.a.
HEA200
Colonne HEA 200 da collocare
Solaio H=25+5
30/50
(+1,80)
(+2,70)

PIANTA IMPALCATO QUOTA m: 2.70

Scala 1/100

Comune di Canicattì
Libero Consorzio Comunale di Agrigento

DIREZIONE III
"Servizi tecnici territoriali, Sviluppo economico e Programmazione"
P.O. n. 5 "Servizi tecnici e territoriali e Programmazione"

LAVORI DI ADEGUAMENTO E CONSOLIDAMENTO STRUTTURALE DELLA SCUOLA ELEMENTARE " M. RAPISARDI"

CUP H55B17000610006

PROGETTO ESECUTIVO

ELABORATO	CALCOLO DELLE STRUTTURE Corpo A : Carpenteria a quota 2,70	SCALA : 1/50

CITTA' di CANICATTI'
(Libero Consorzio Comunale di Agrigento)
***
UFFICIO TECNICO

PARERE TECNICO FAVOREVOLE n. 15 del 2020
ai sensi dell'art. 5 della L.R. n. 12/2011
che rivisita il parere tecnico n. 09 dell'11.02.2020.

addì, 28.4.2020

IL RUP
(Geom. Antonio La Vecchia)

CITTA' DI CANICATTI'
UFFICIO TECNICO

Parere Tecnico n. 09 del 2020

Visto si esprime parere favorevole all'approvazione del PROGETTO ai sensi dell'art. 5 della L.R. 12/07/2011 n. 12 e dell'art. 24 della L.R. n. 8 del 2016 di recepimento del D.L. 18/04/2016 n. 50 e successive modifiche ed integrazioni per l'importo complessivo di **€.1.860.000,00**

Canicattì lì 11 FEB. 2020

Il R.U.P.
Geom. Antonio La Vecchia

Il collaboratore :	**Il progettista :**	**Il R.U.P. :**
Geom. Giuseppe Cipollina	*Ing. Gioacchino Meli*	*Geom. Antonio La Vecchia*

Data : genn. 2018
Aggiornamento :

Firmato digitalmente da LA VECCHIA ANTONIO C: IT