



REGIONE SICILIANA



COMUNE DI CANICATTI'
PROVINCIA DI AGRIGENTO

LAVORI PER LA SISTEMAZIONE DI PIAZZA DANTE

PROGETTO DEFINITIVO

PROGETTAZIONE
Ing. Antonio Lanza
Via Canale n.14 - 93042 Canicattì (AG)



COMITENTE
COMUNE DI CANICATTI' - Servizio Ambiente e Ambiente
Ufficio Lavori Pubblici
Via C. Ianni - CDP 93044
Email: ambiente@comune.canicattì.ag.it
Geom. Roberto Arca

Assessorato dei Beni Culturali e dell'Identità Siciliana
Dipartimento Regionale Beni Culturali e Ambientali
Viale dell'Industria n. 6 - 93044 Canicattì (AG)
del **10 OTT. 2018**
Aggirato il: **9/5/2018**
Autore: **Ing. Antonio Lanza**
Il Disegno è di S.O.A.
Autore: **Ing. Antonio Lanza**

VISTI E APPROVAZIONI


CITTA' DI CANICATTI'
UFFICIO TECNICO

Geom. Roberto Arca


Elaborato	TAV. N°	SCALA
Profili stradali	4.4	1:500-1:100

REV. N°	DATA	DESCRIZIONE
00	Aprile 2018	Emissione


ASSE 1

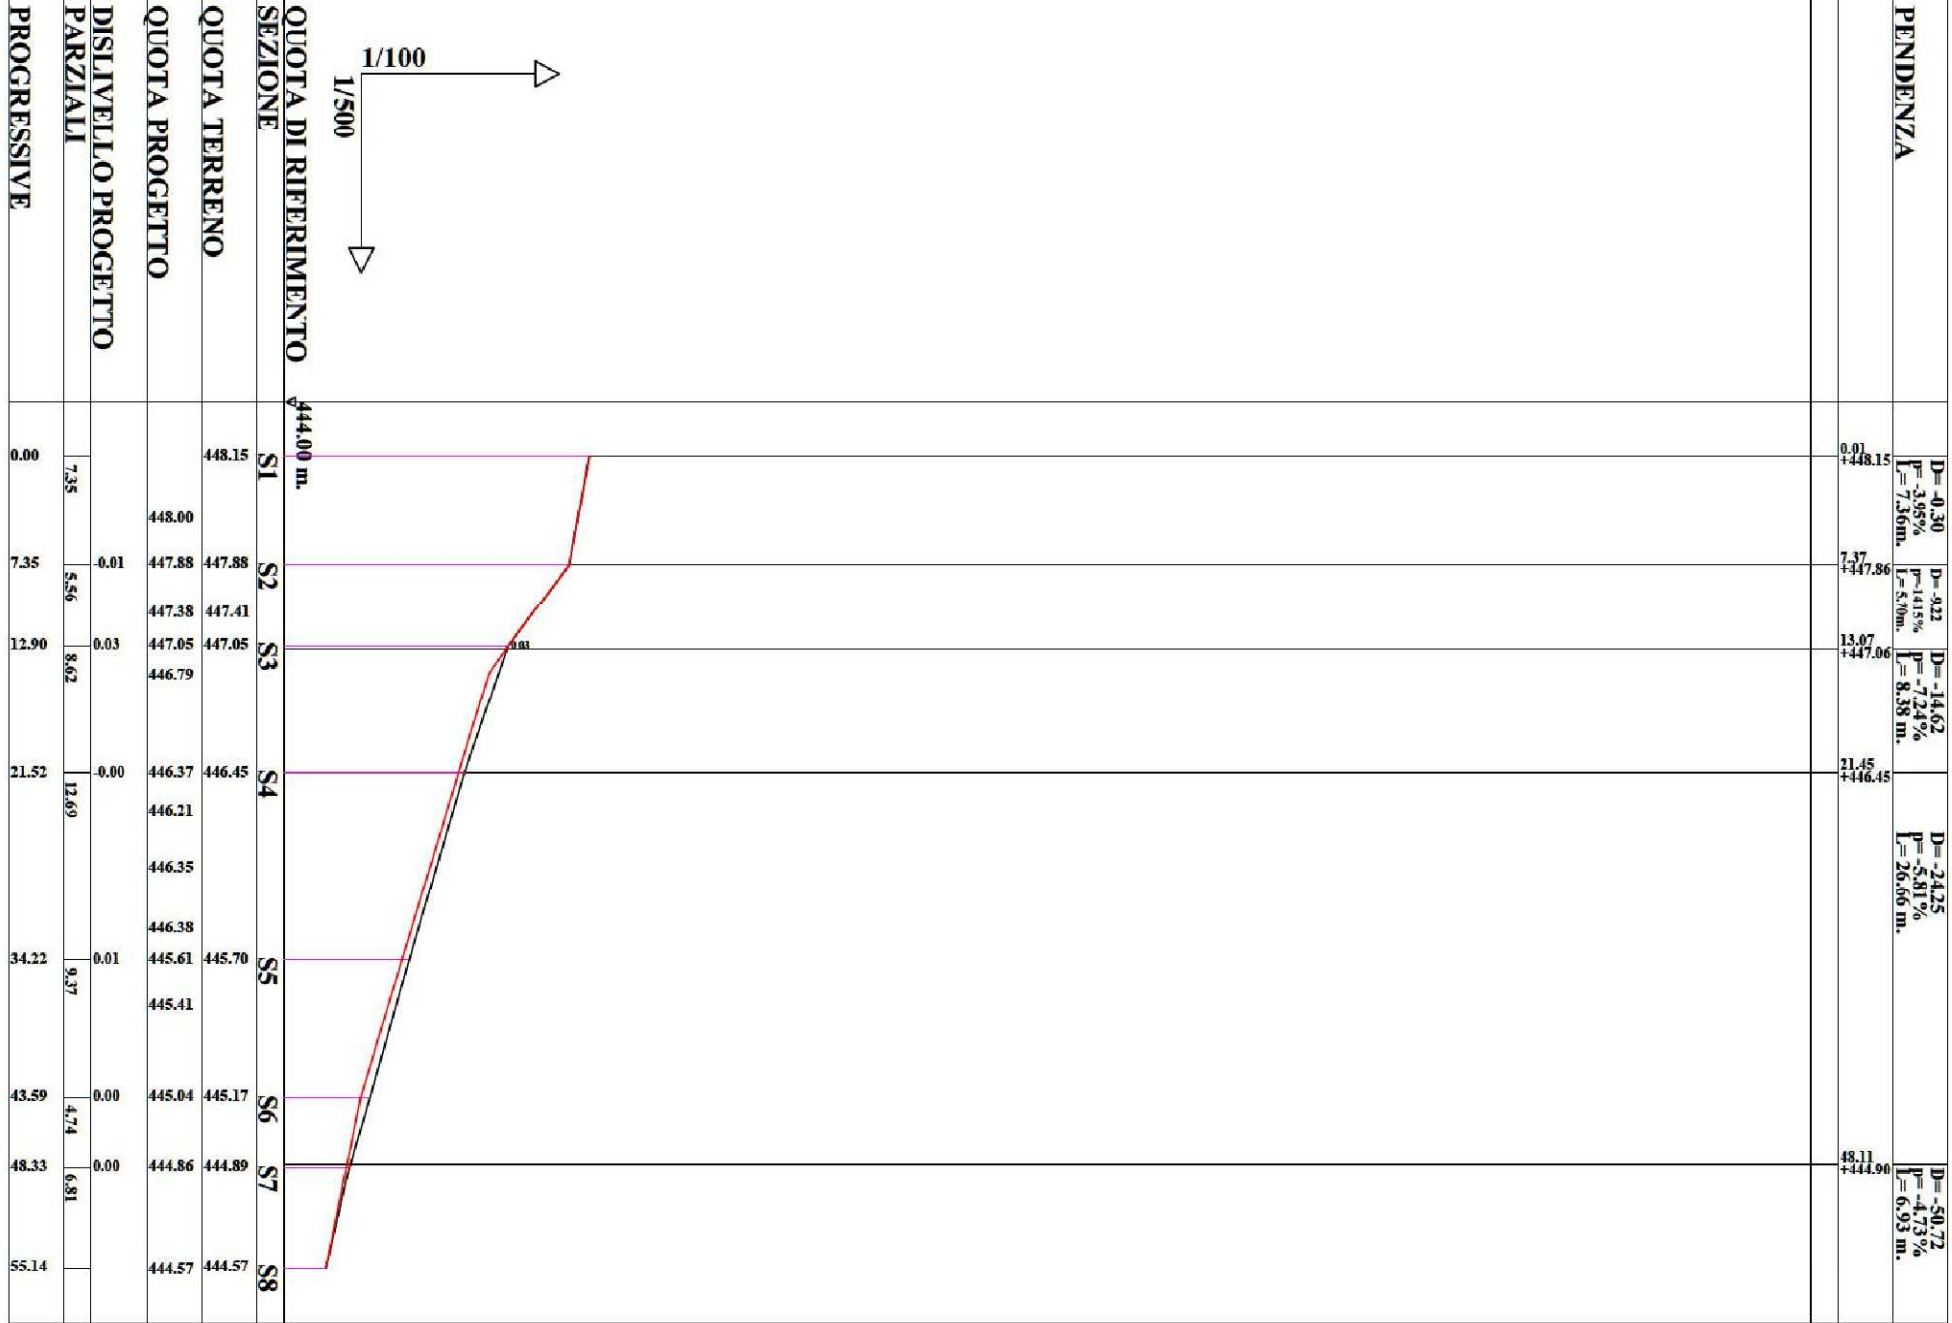


ASSE 2

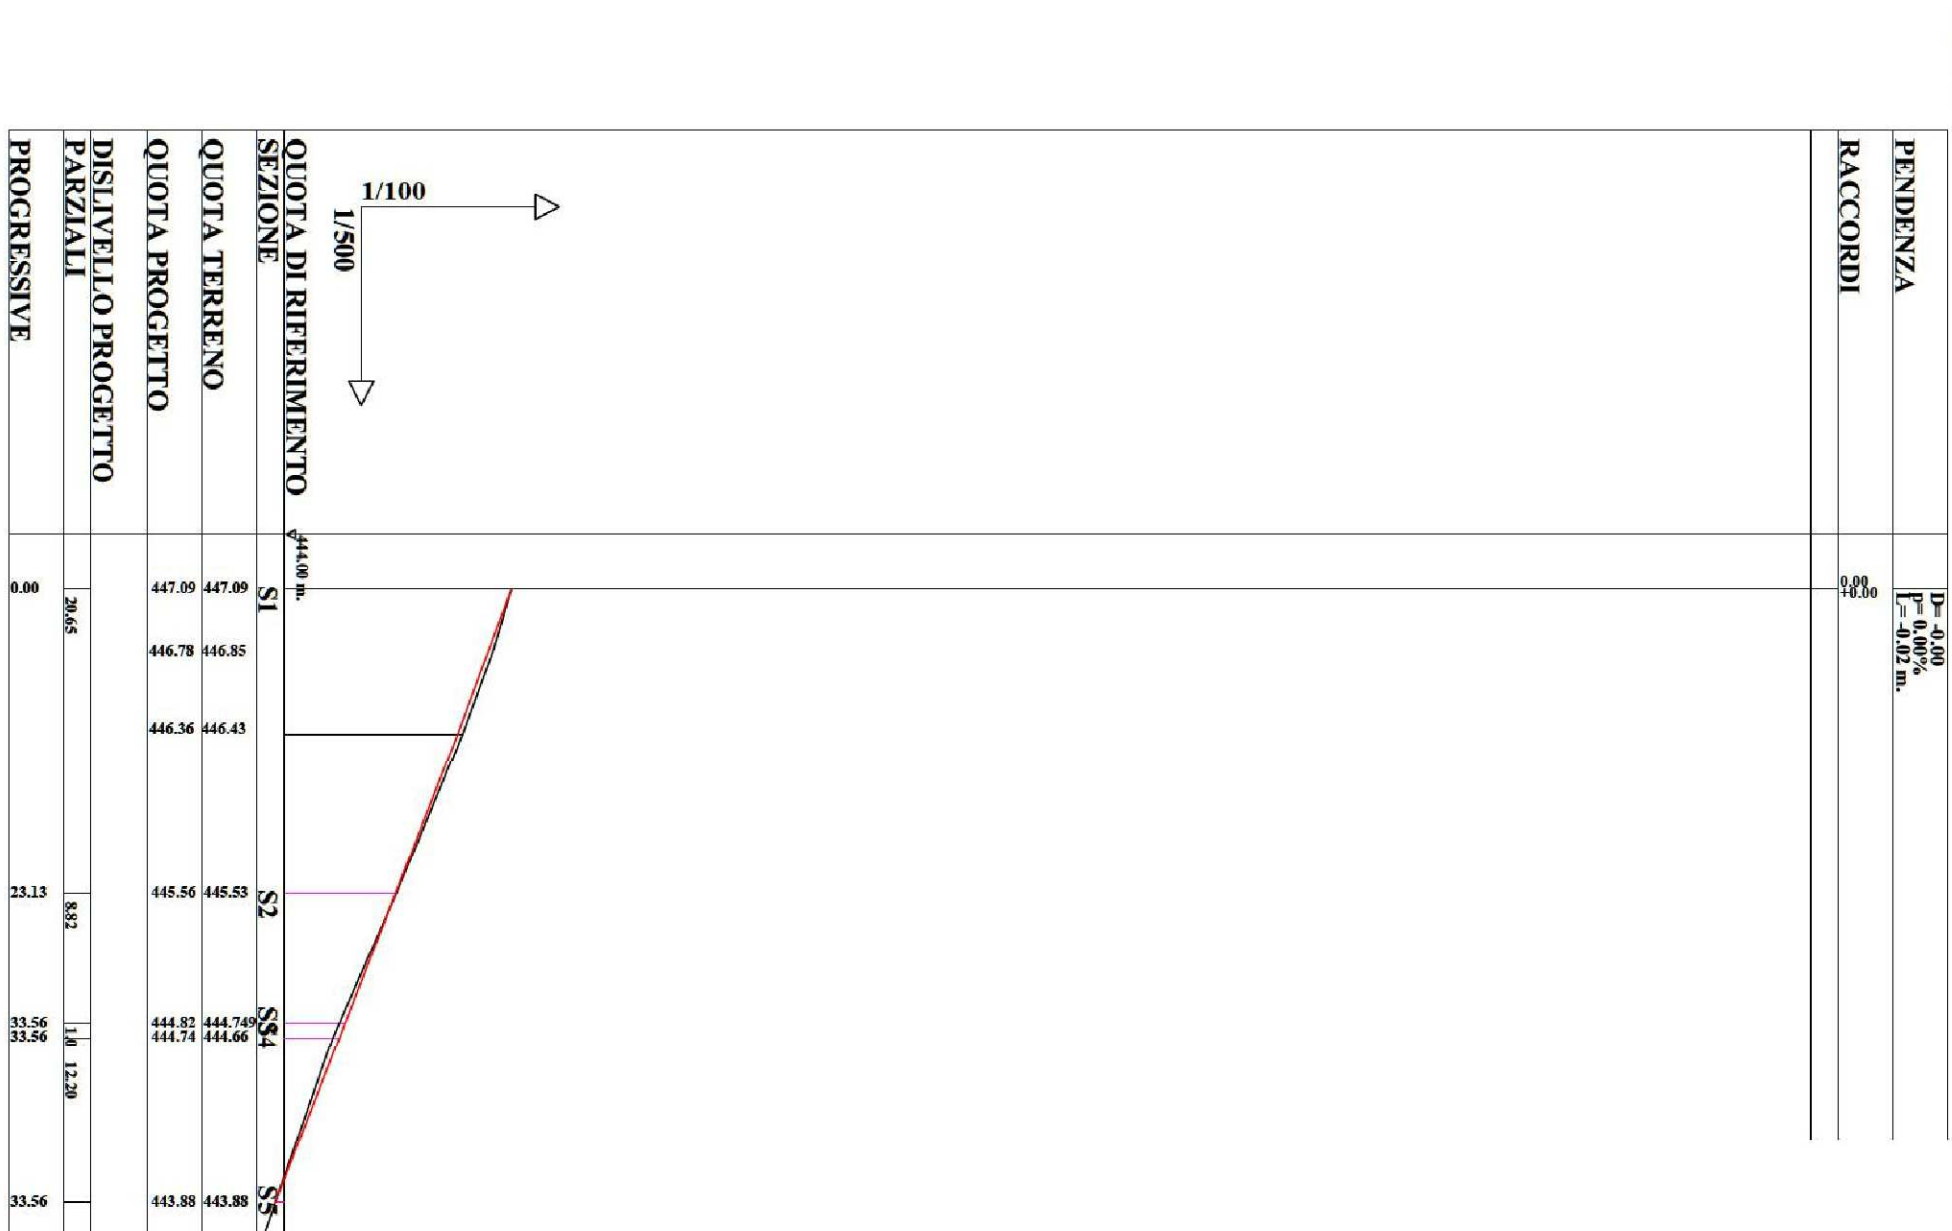


ASSE 3

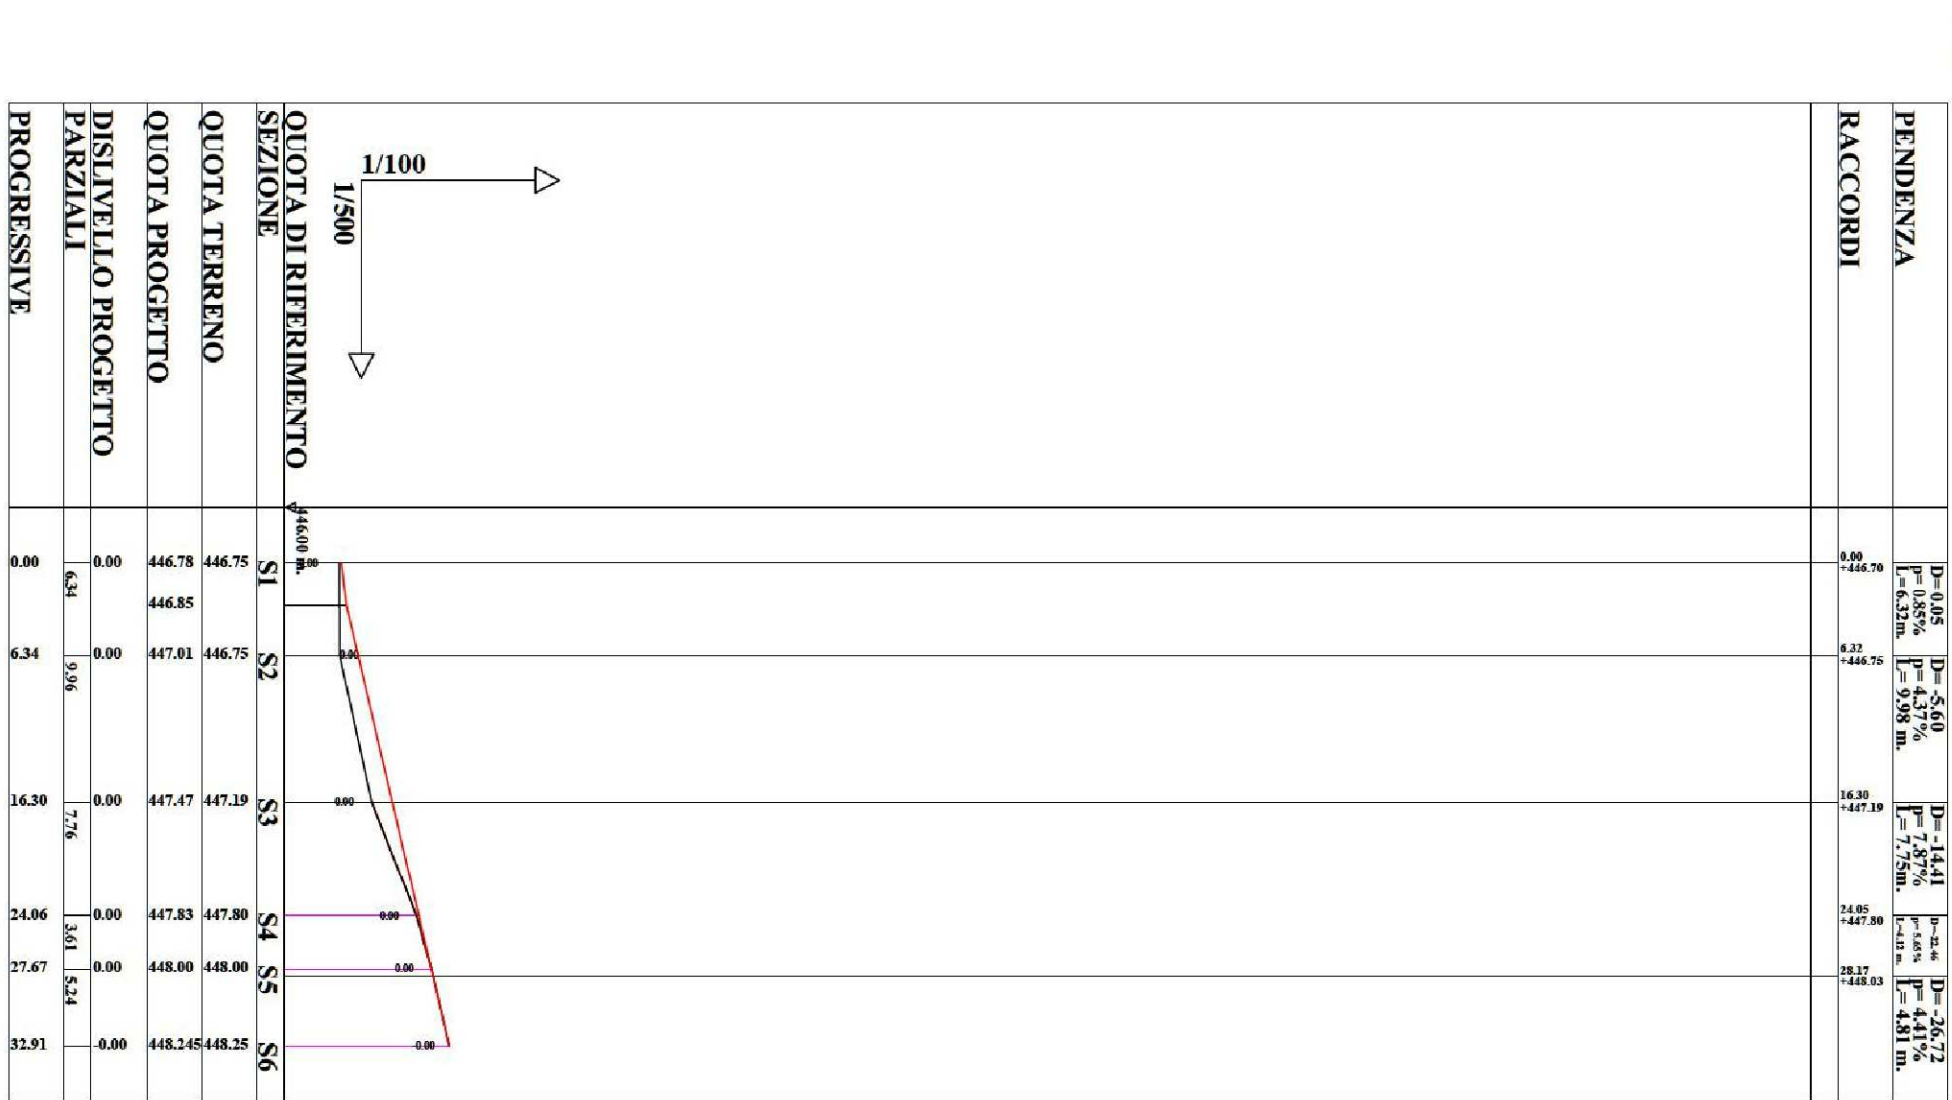


ASSE 4

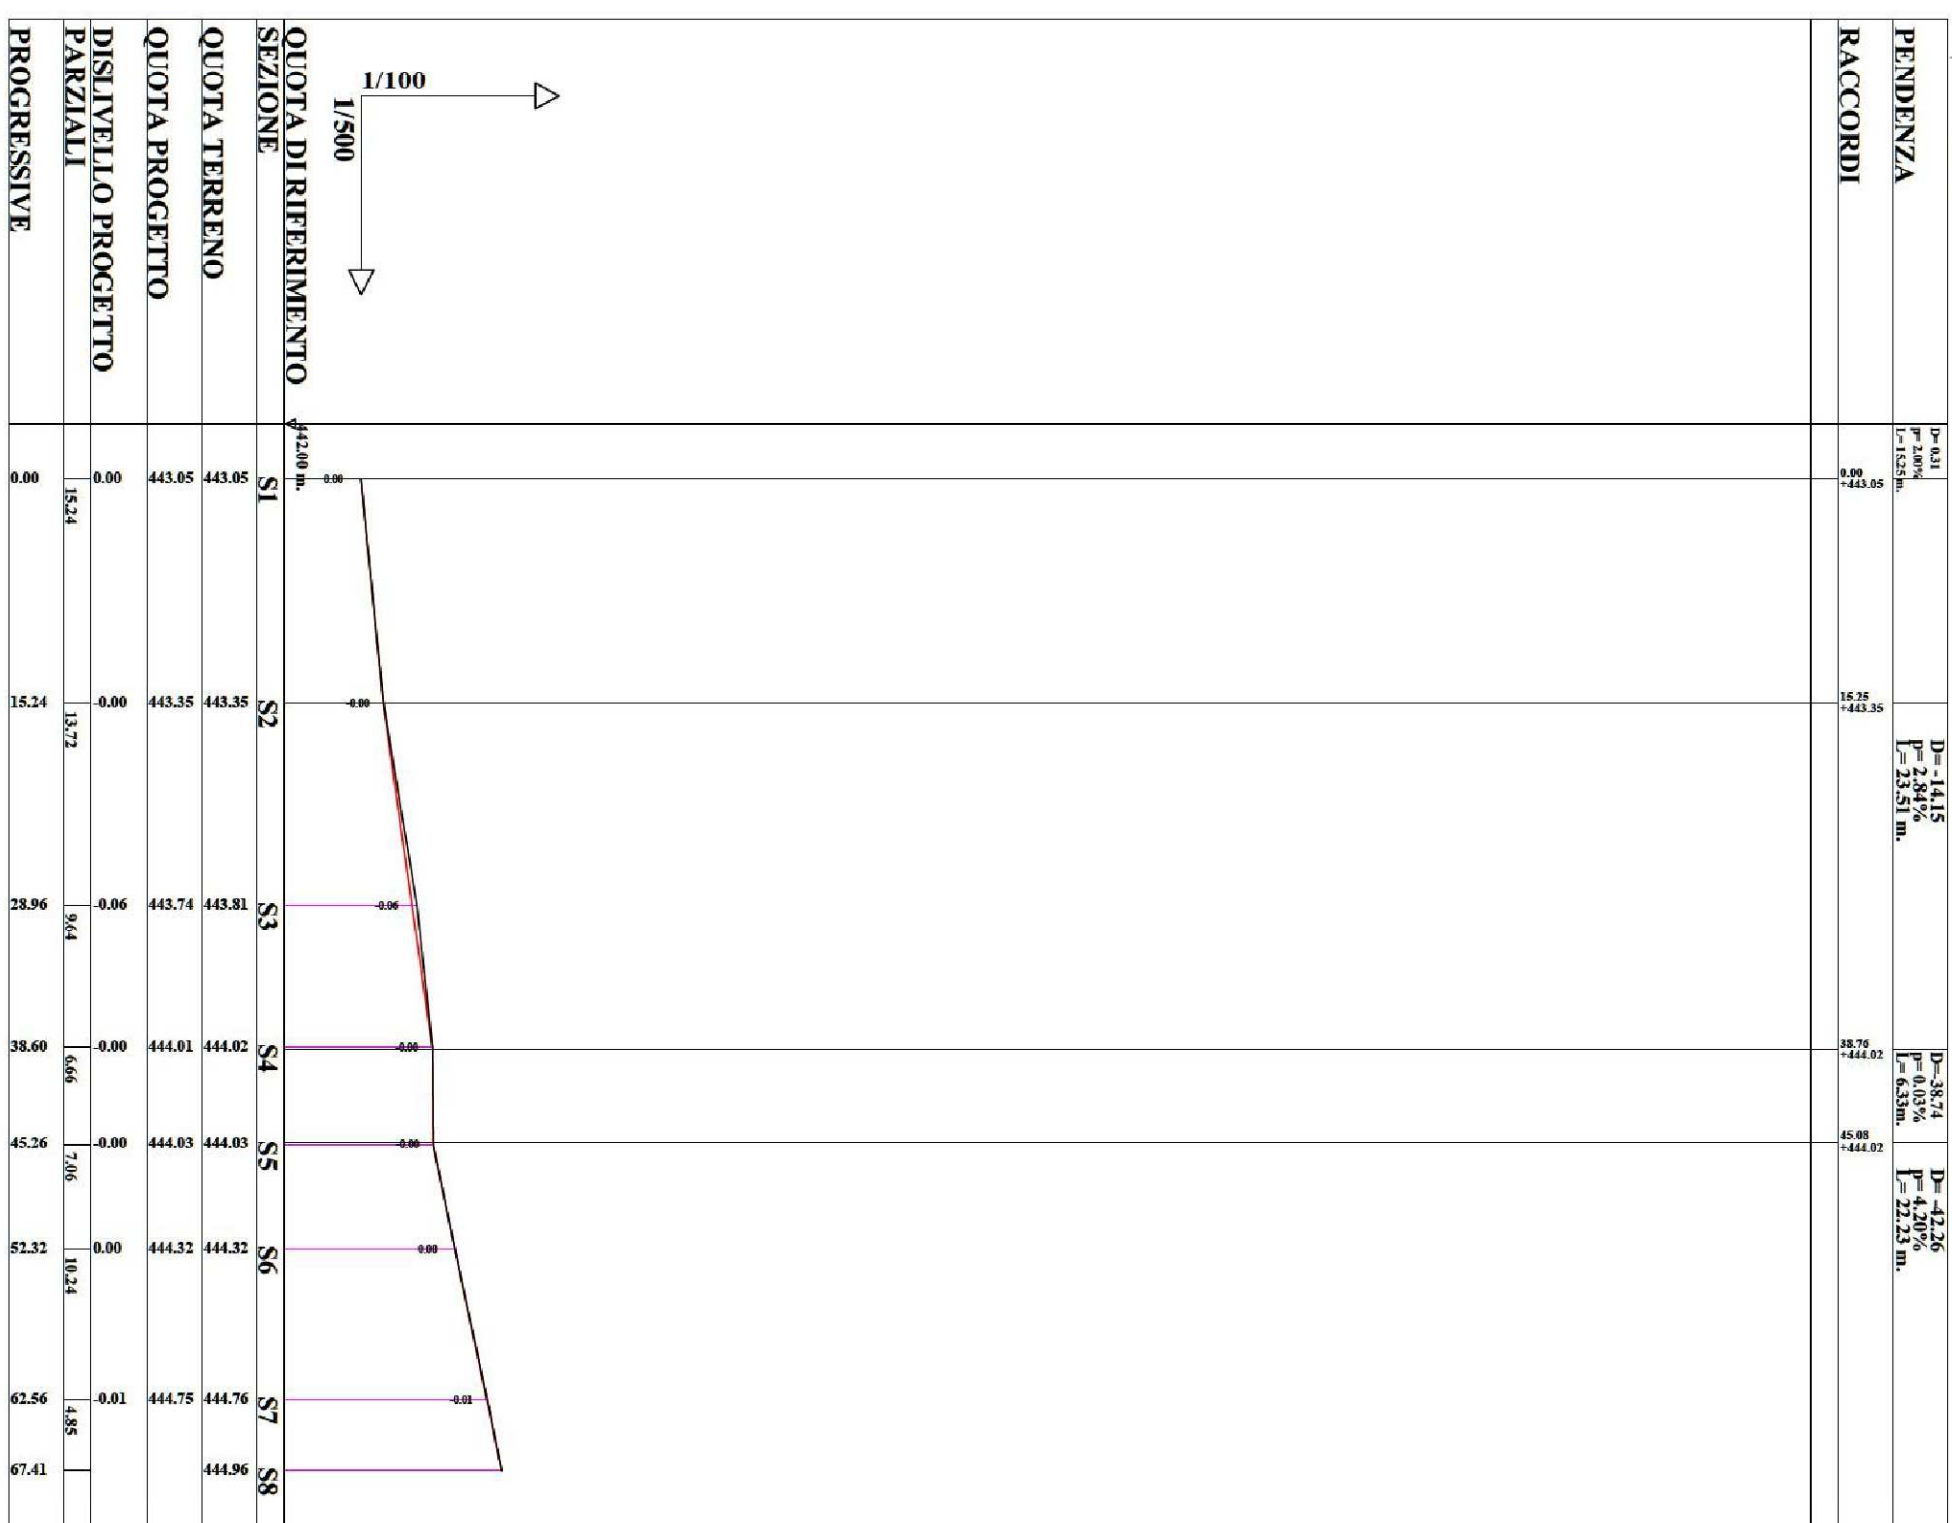


ASSE 1

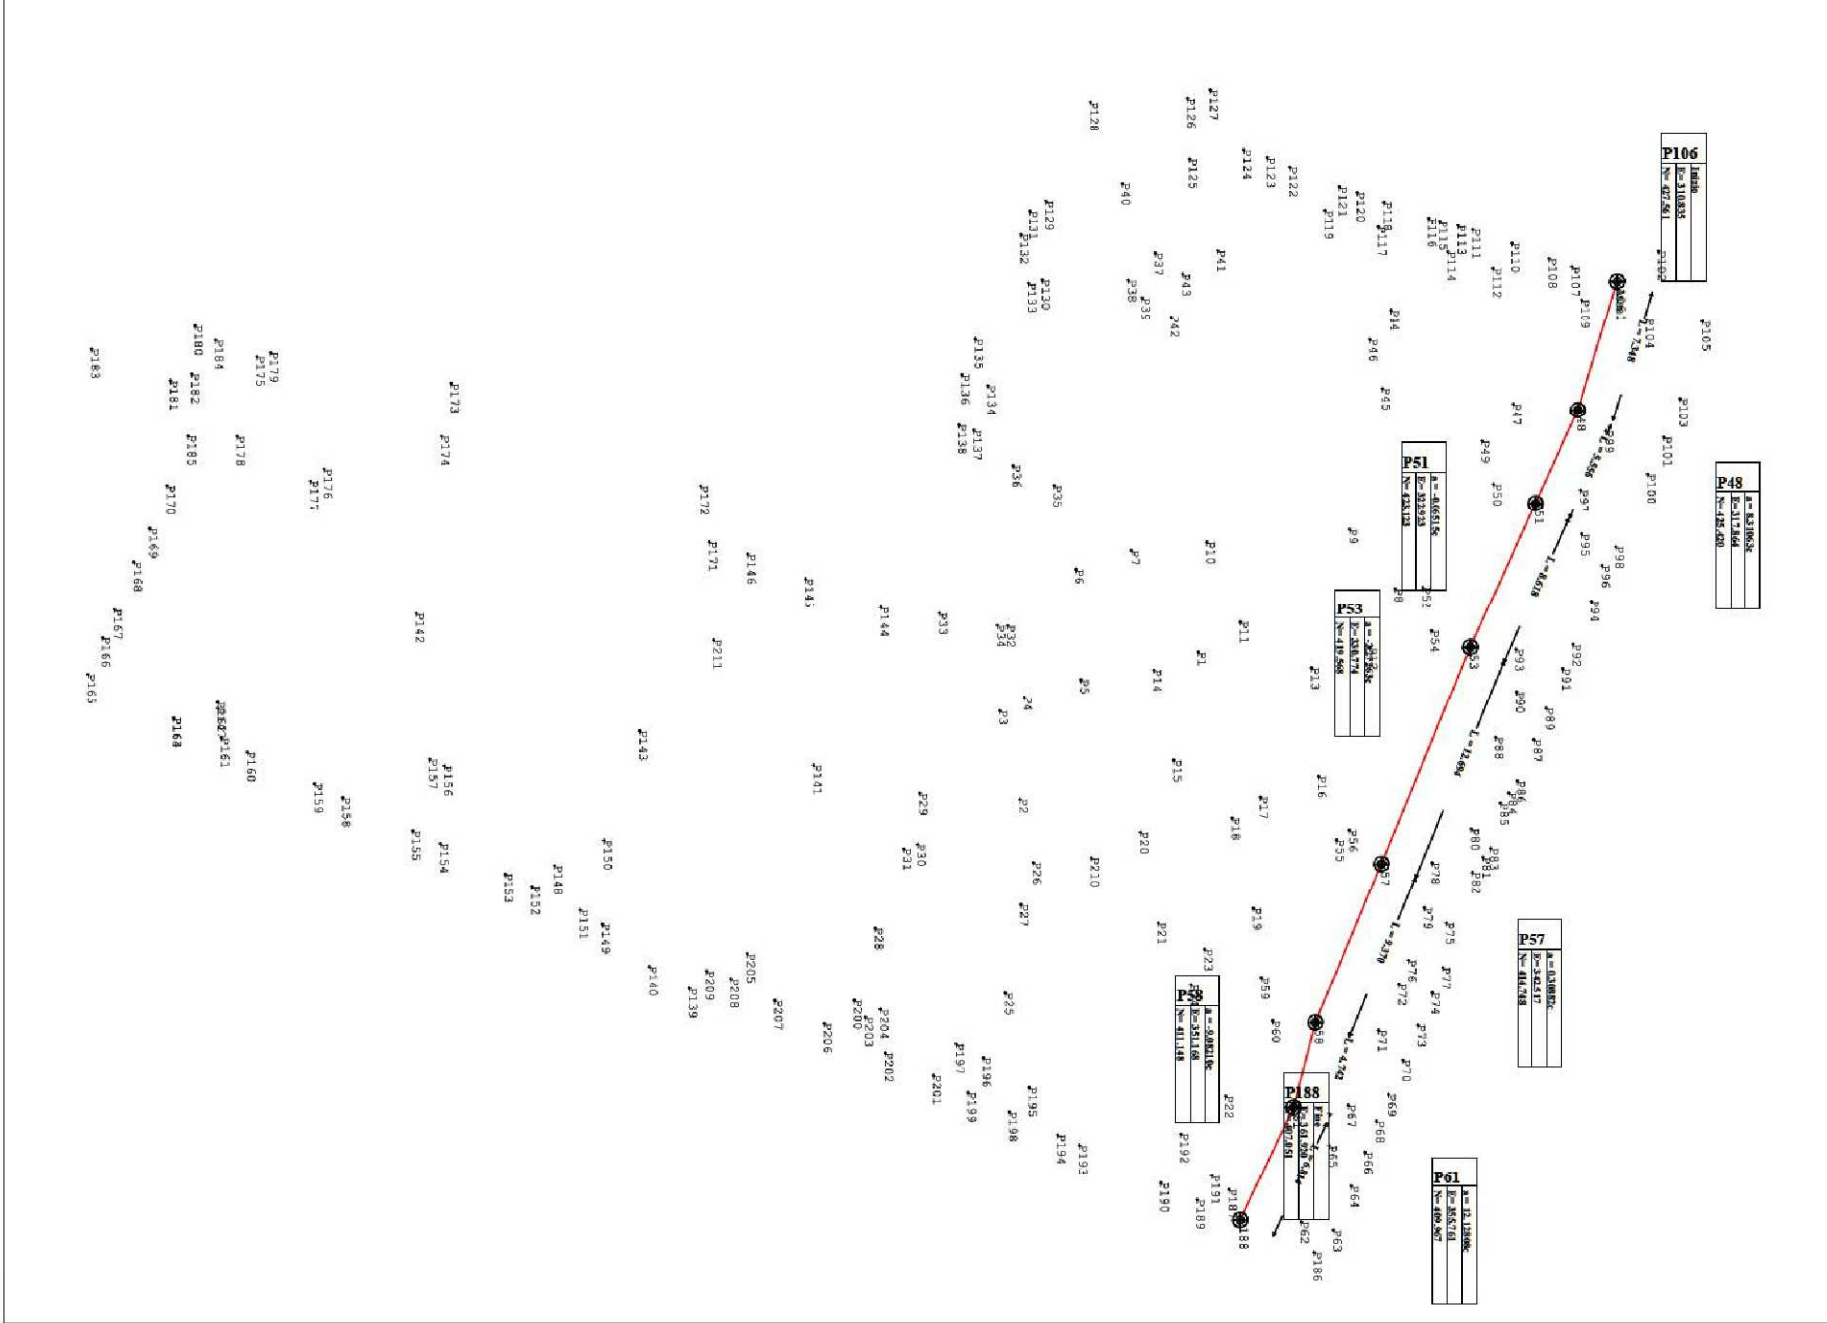

ASSE 2

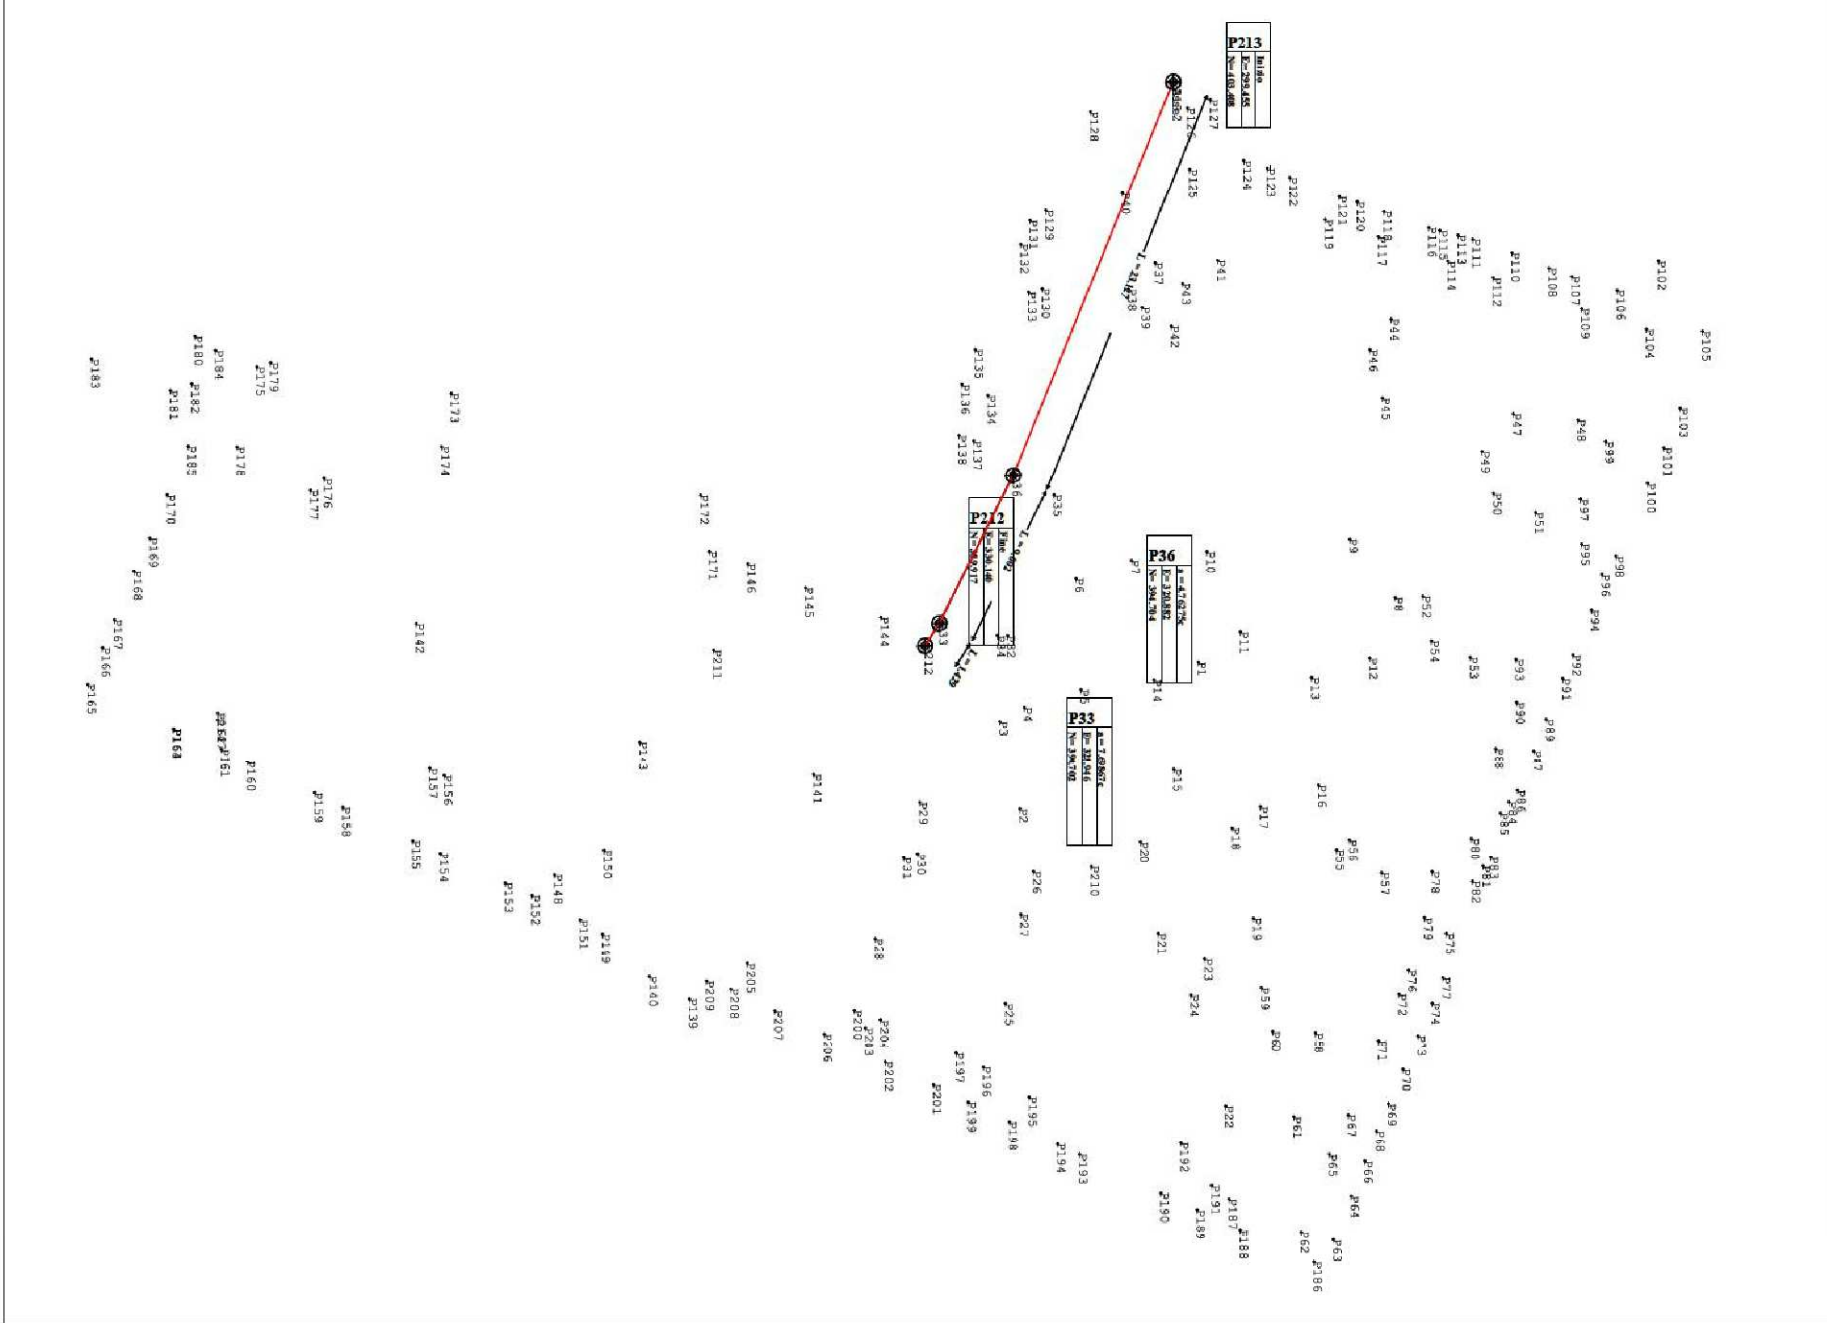

ASSE 3

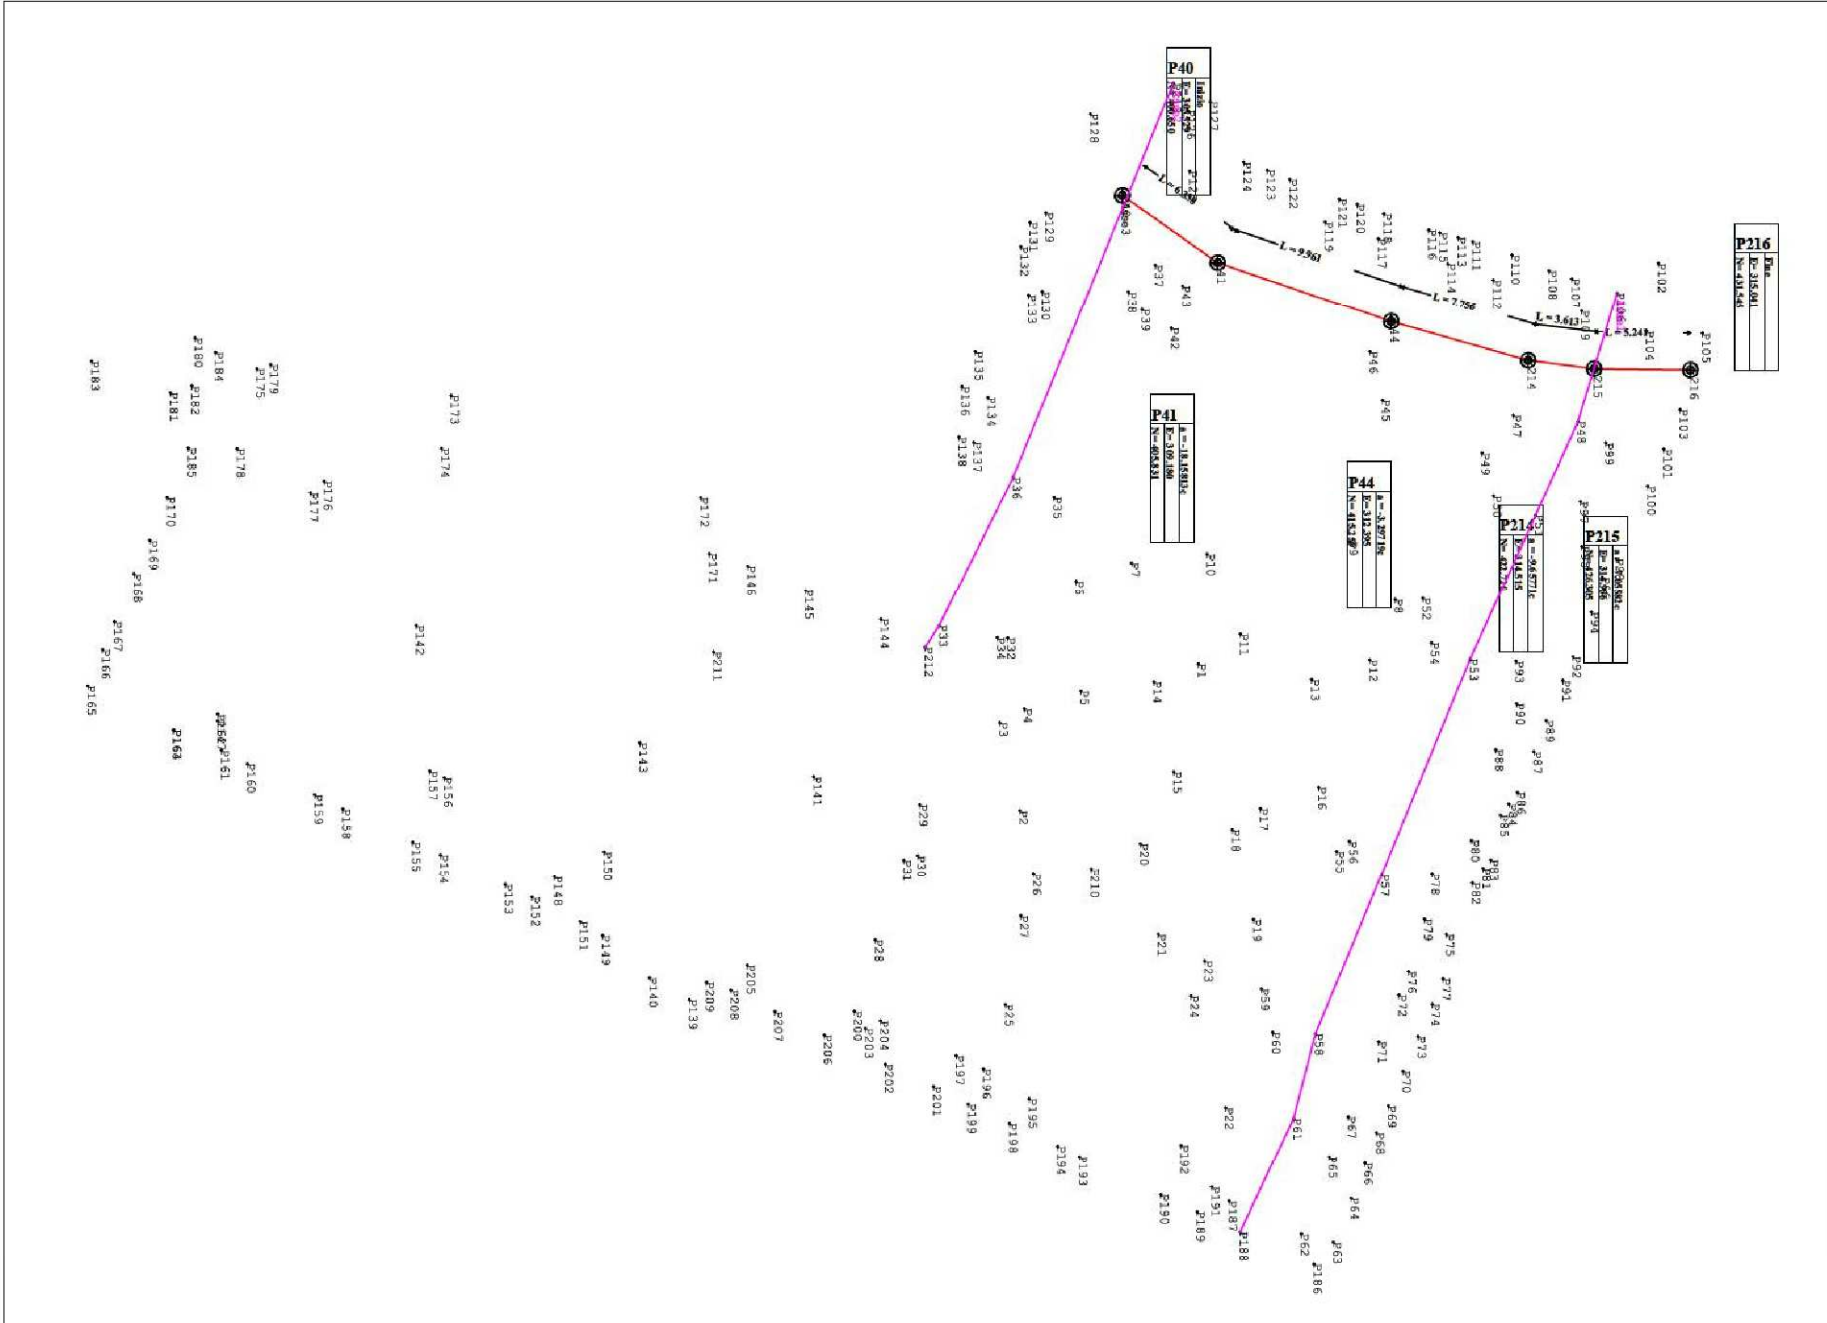

ASSE 4

