


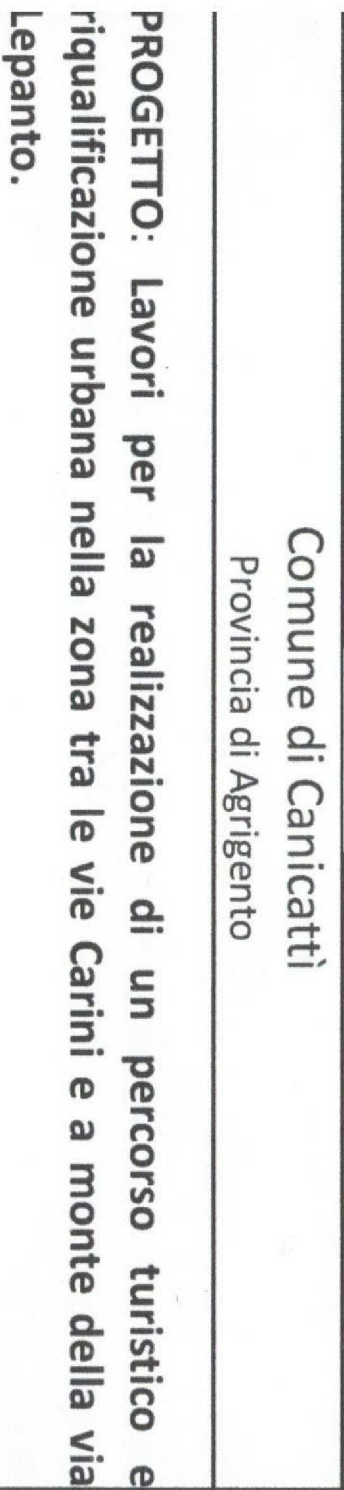

PROGETTO: lavori per la realizzazione di un percorso turistico e riqualificazione urbana nella zona tra le vie Carini e a monte della via Lepanto.



Livello di progetto ☐ Preliminare ☒ Definitivo ☐ Esecutivo	Tipologia 12.1 Revisione 00	Inquadramento Territoriale ed Urbanistico	
Data	Scadenza	CIG: Z911E3C2DF	



ESTRATTO DI MAPPA CATASTALE DEL COMUNE DI CANICATTI
FOGLIO 55



LEGENDA PRG DEL COMUNE DI CANICATTI
FOGLIO 55

