



CITTÀ DI CANICATTÌ

Libero Consorzio Comunale di Agrigento

DIREZIONE III - P.O. n. 5

"Servizi tecnici territoriali, Sviluppo economico e Programmazione"

LAVORI PER LA MESSA A NORMA, RISTRUTTURAZIONE E COLLOCAZIONE
ERBA SINTETICA STADIO CARLOTTA BORDONARO

CUP: H52E17000070001

PROGETTO ESECUTIVO PRIMO STRALCIO

TAV. 6.6	ELABORATO ELABORATI CAMPO DI GIOCO Particolari costruttivi	SCALA Var.
-------------	---	---------------

CITTA' DI CANICATTI'
UFFICIO TECNICO

Parere Tecnico n° 14 del 2020

Visto si esprime parere favorevole all'approvazione del
PROGETTO ai sensi dell'art. 5 della L.R. 12/07/2011 n. 12
e dell'art. 24 della L.R. n. 8 del 2016 di recepimento del D. L.vo
18/04/2016 n. 50 e successive modifiche ed integrazioni per
l'importo complessivo di € 109.5000,00.
Canicattì li



U.R.U.P.
(Geom. Antonio La Vecchia)

Progettista:

Ing. Gioacchino Meli

13 DIC 2019


Collaborazione:

Geom. Giuseppe Cipollina


Geom. Diego Sfaranga

R.U.P.:

Geom. Antonio La Vecchia

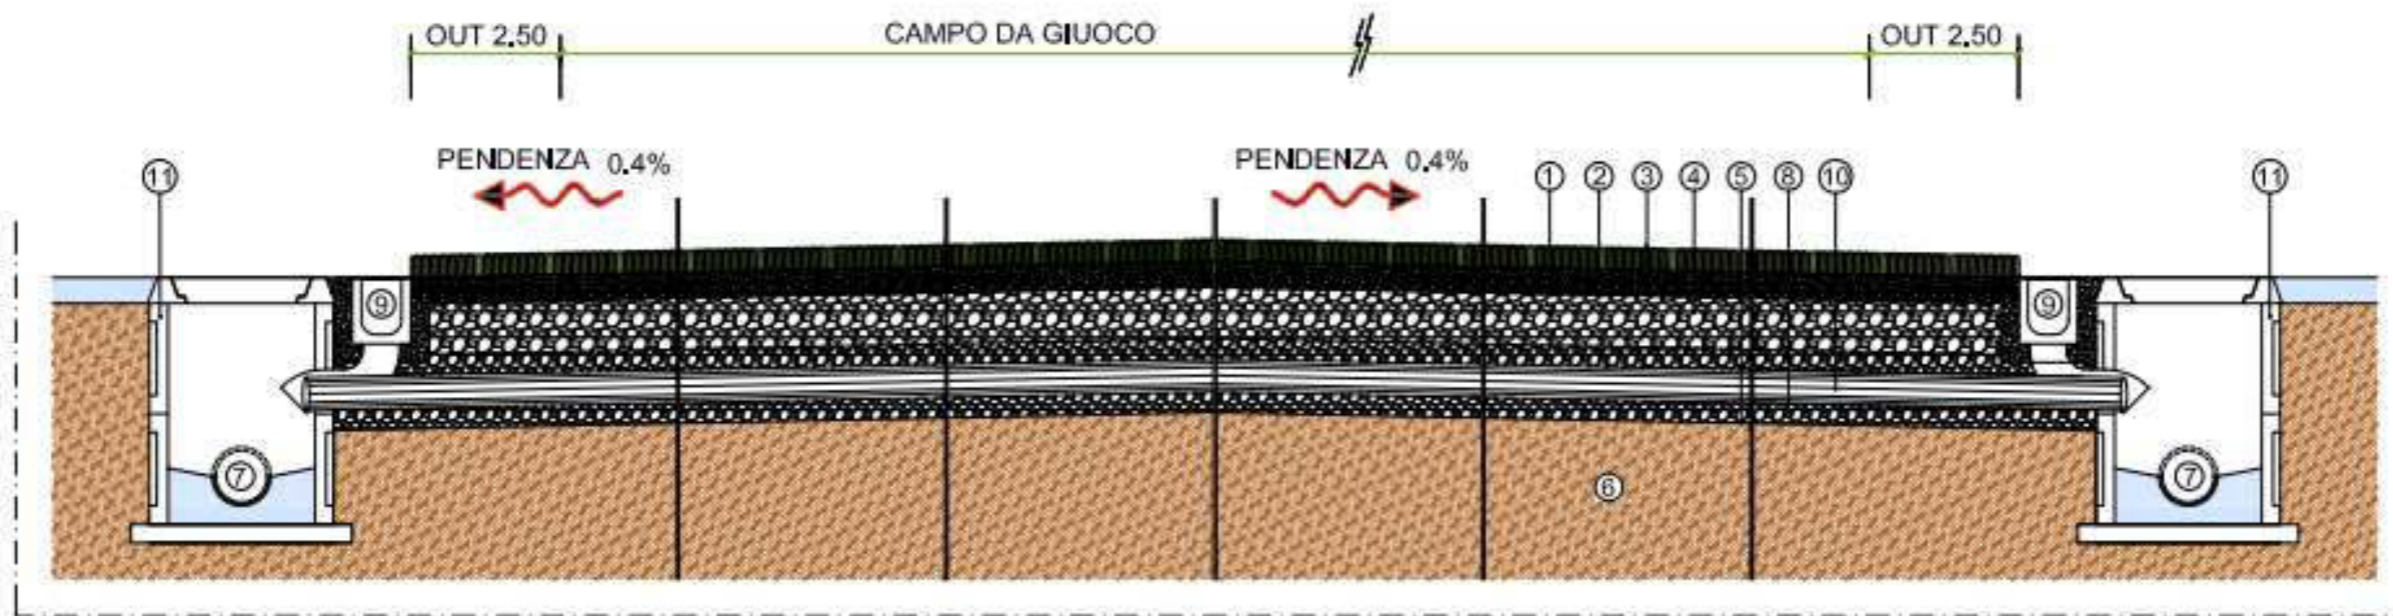


SEZIONE TRASVERSALE TIPO CAMPO DA CALCIO Scala 1:20

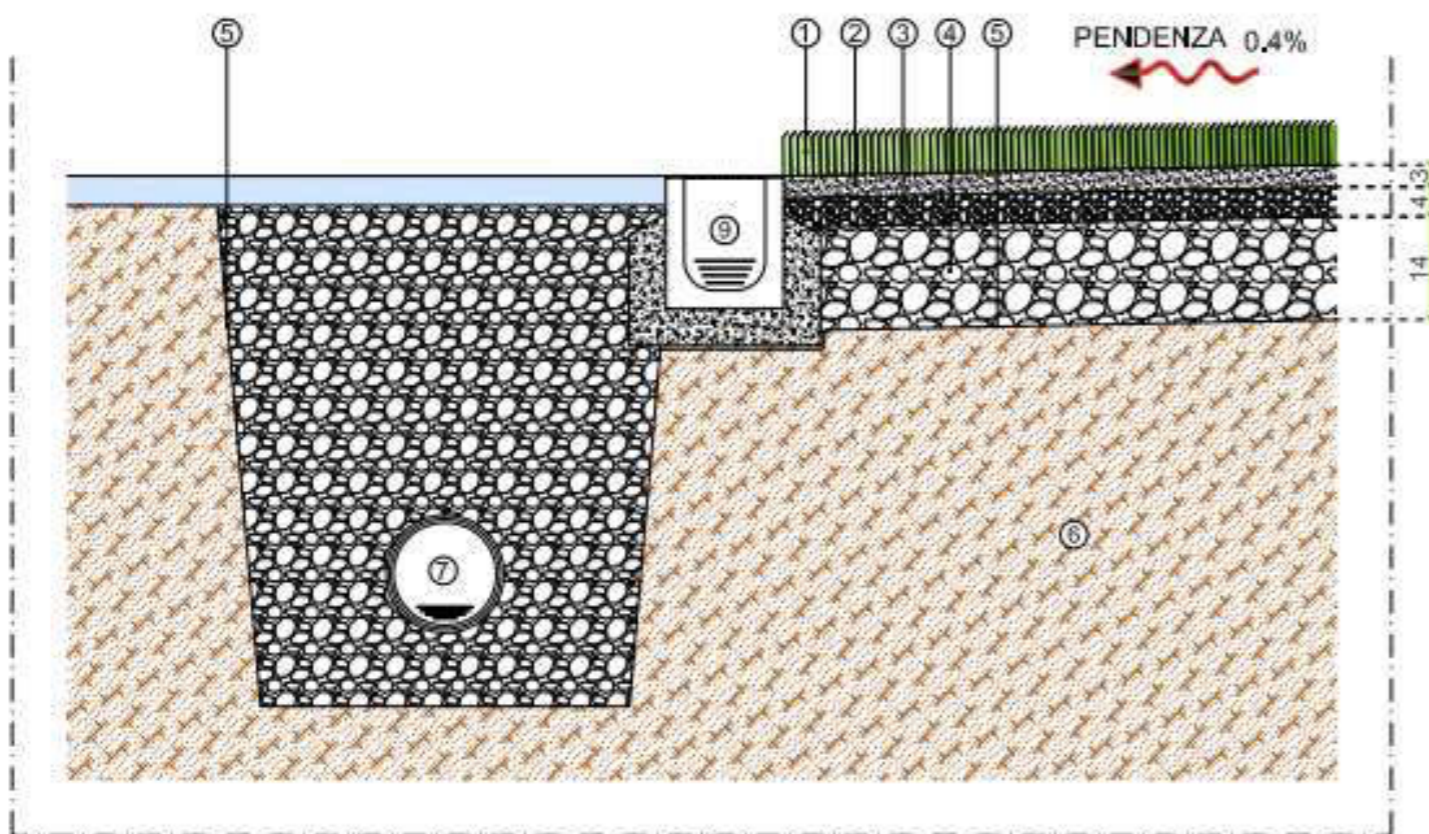

STRATIGRAFIA TIPO
DELLA PAVIMENTAZIONE

Scala 1:10

In corrispondenza del collettore perimetrale esistente da collegare all'elemento pozzetto

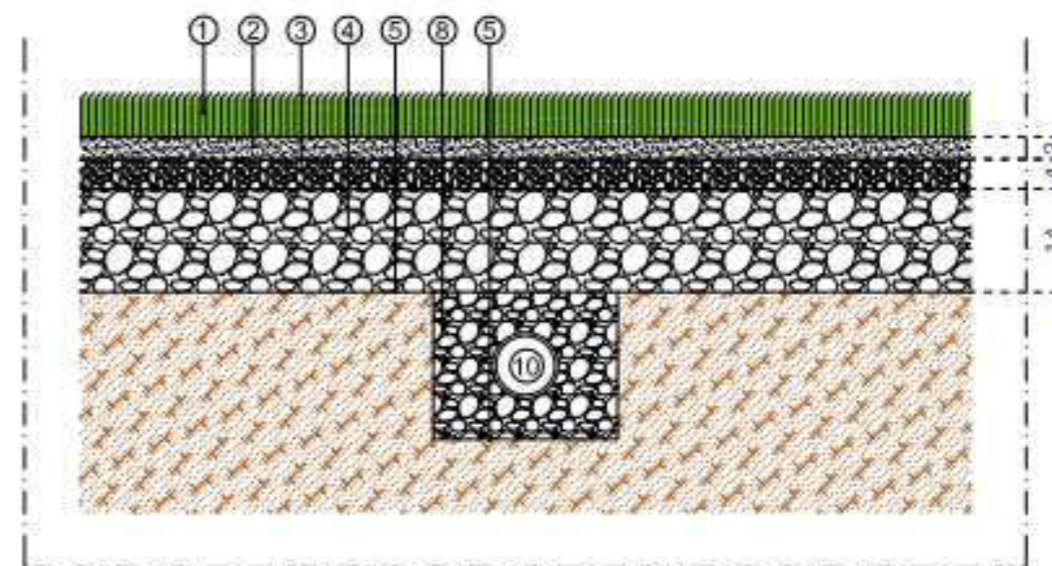


STRATIGRAFIA TIPO
DELLA PAVIMENTAZIONE

Scala 1:10

in corrispondenza del tubo drenaggio secondario da collegare all'elemento pozzetto

LEGENDA

- ① MANTO ERBOSO ARTIFICIALE
- ② SABBIA DI FRANTOIO (spess. mm. 30 pez. cm 0.2-0.8)
- ③ GRANIGLIA (spess. mm. 40 pez. mm. 12-18)
- ④ PIETRISCO (spess. mm. 140 pez. mm. 20-40)
- ⑤ GEODRENO RESISTENZA A TRAZIONE LONGITUDINALE
E TRASVERSALE MIN. 45 KN/m
- ⑥ TERRENO NATURALE
- ⑦ TUBO DRENAGGIO PRIMARIO Ø mm 160 MICROFORATO A 180°
- ⑧ RINFIANCO TUBAZIONI DRENAGGIO CON PIETRISCO (pezz. mm 28-32)
- ⑨ CANALINA PREFABBRICATA CON GRIGLIA ZINCATA ANTITACCO
- ⑩ TUBO DRENAGGIO SECONDARIO Ø mm 90 MICROFORATO A 270°
- ⑪ POZZETTO AD ANELLI IN CLS SEZIONE INTERNA 40x40 cm

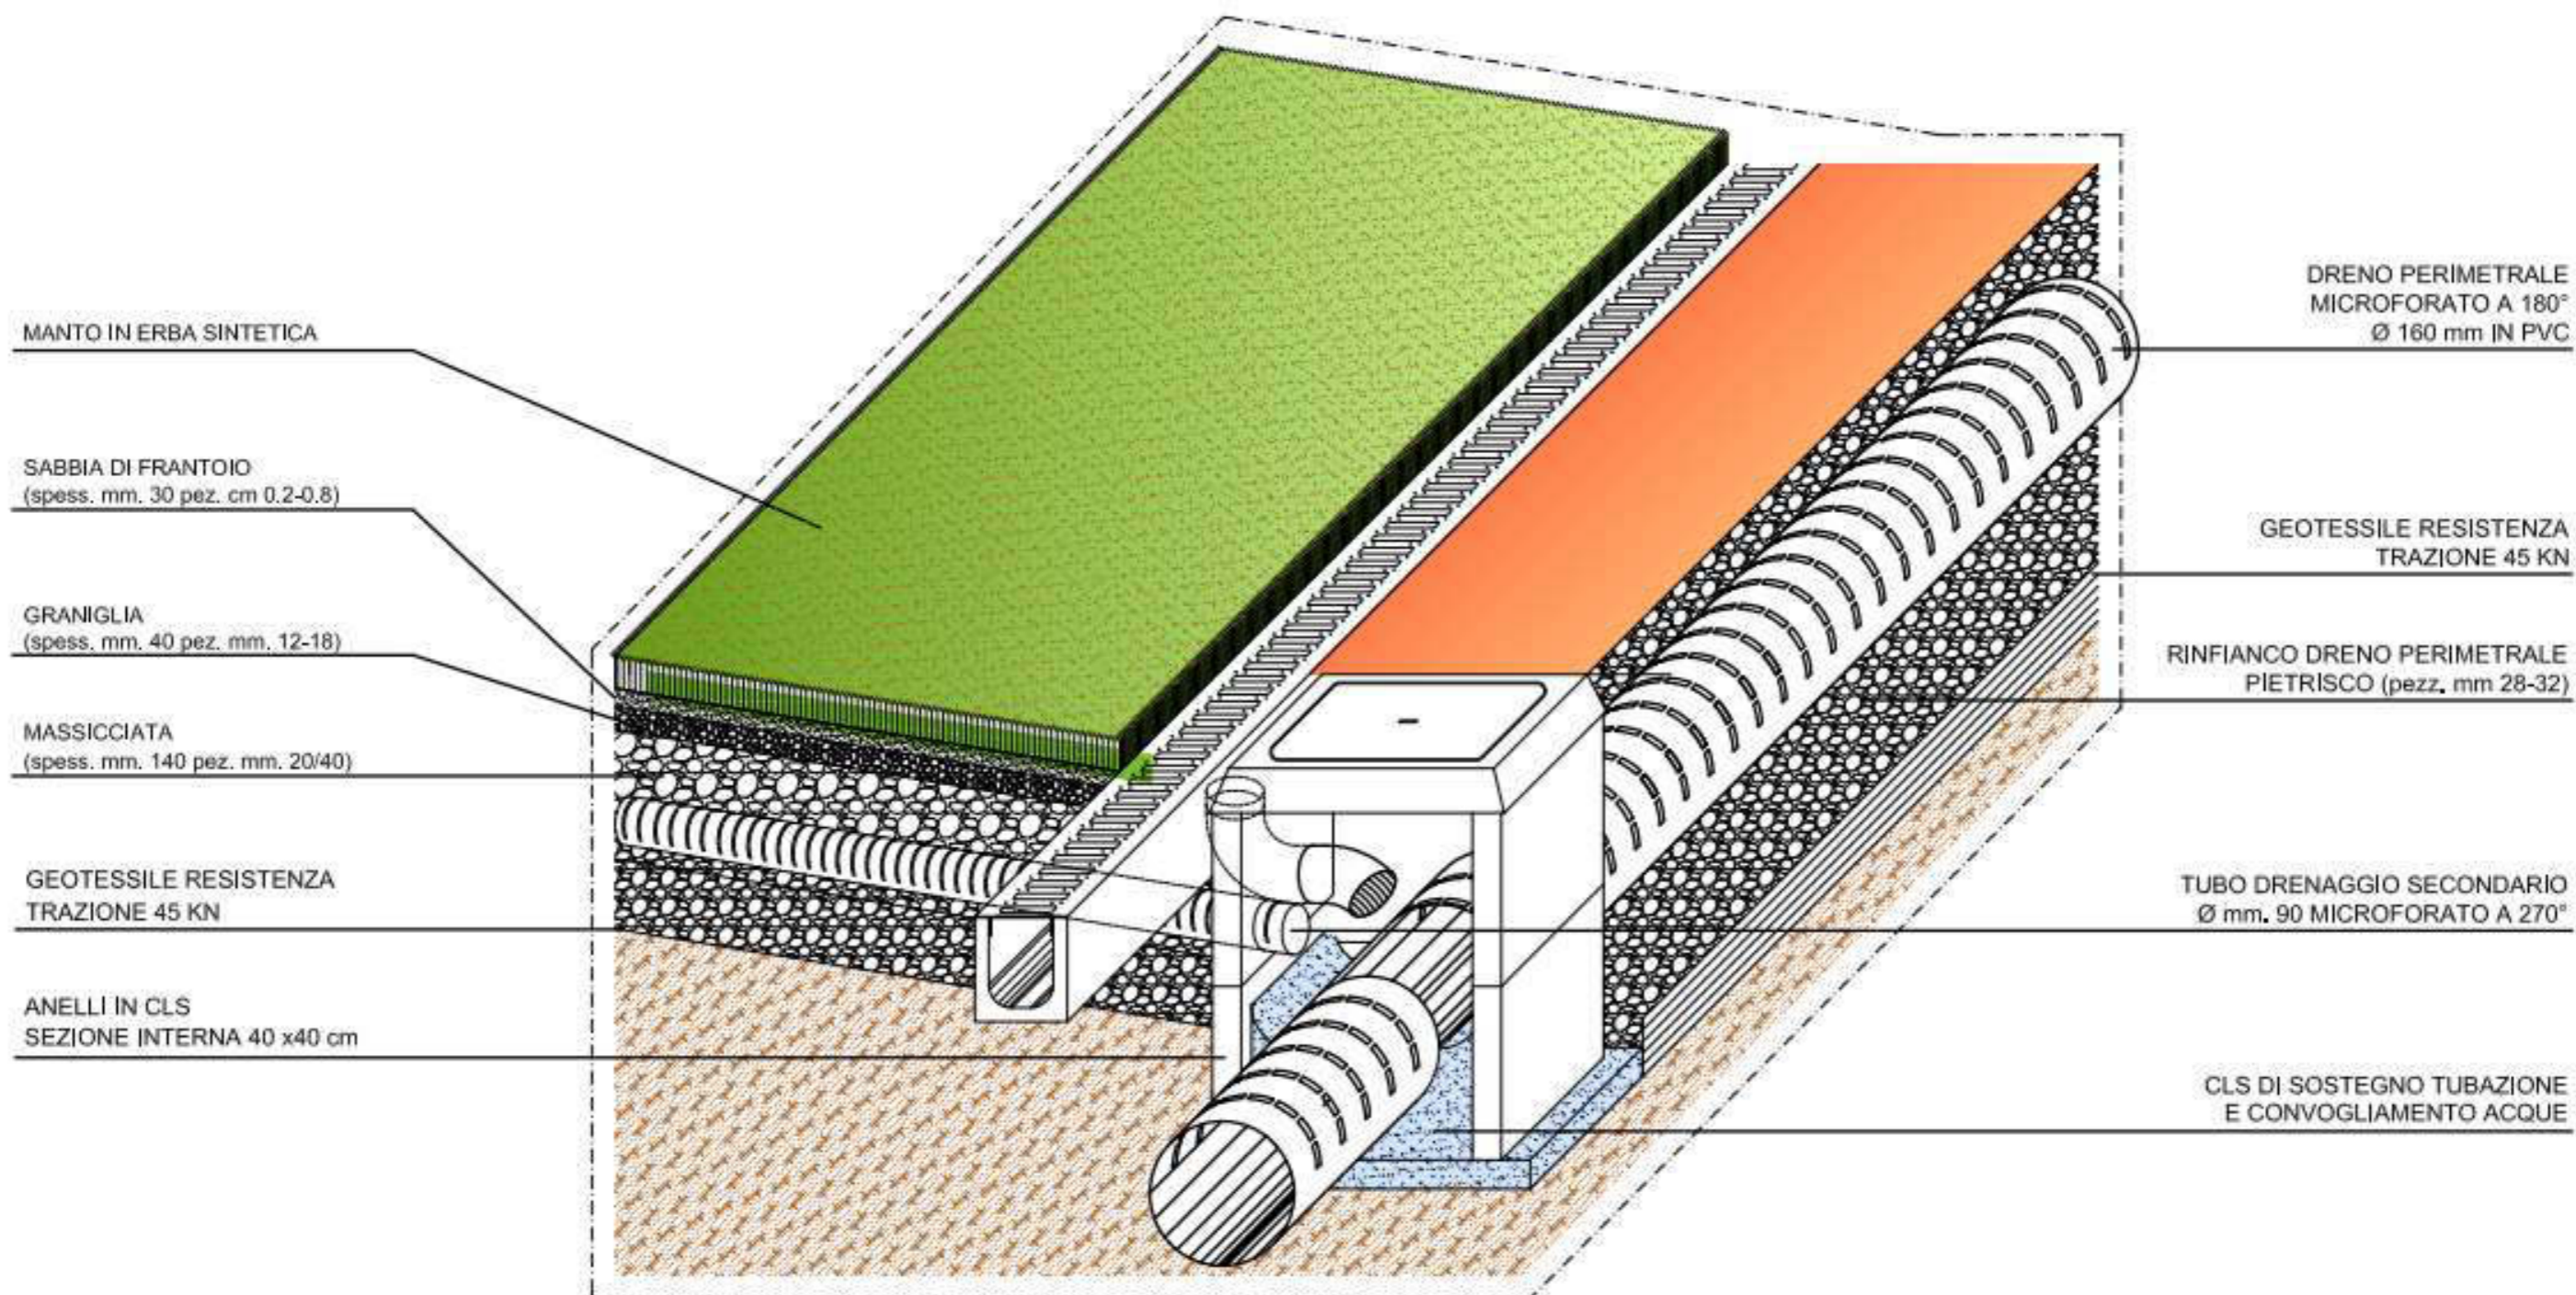

ANELLI IN CLS 40X40
PER ISPEZIONE
TUBAZIONE DRENANTE

DRENO PERIMETRALE
MICROFORATO A 180°
Ø 160 mm IN PVC

ZONA ESTERNA AL CAMPO DESTINAZIONE

GRIGLIA ZINCATA ANTITACCO

CANALETTA

ELEMENTO CANALETTA
DA cm. 100X16X16

ELEMENTO CANALETTA
DA cm. 100X16X16

CAMPO PER DESTINAZIONE IN ERBA SINTETICA

TUBO DRENO
SECONDIARIO Ø 40 mm

X




X




Y




Y

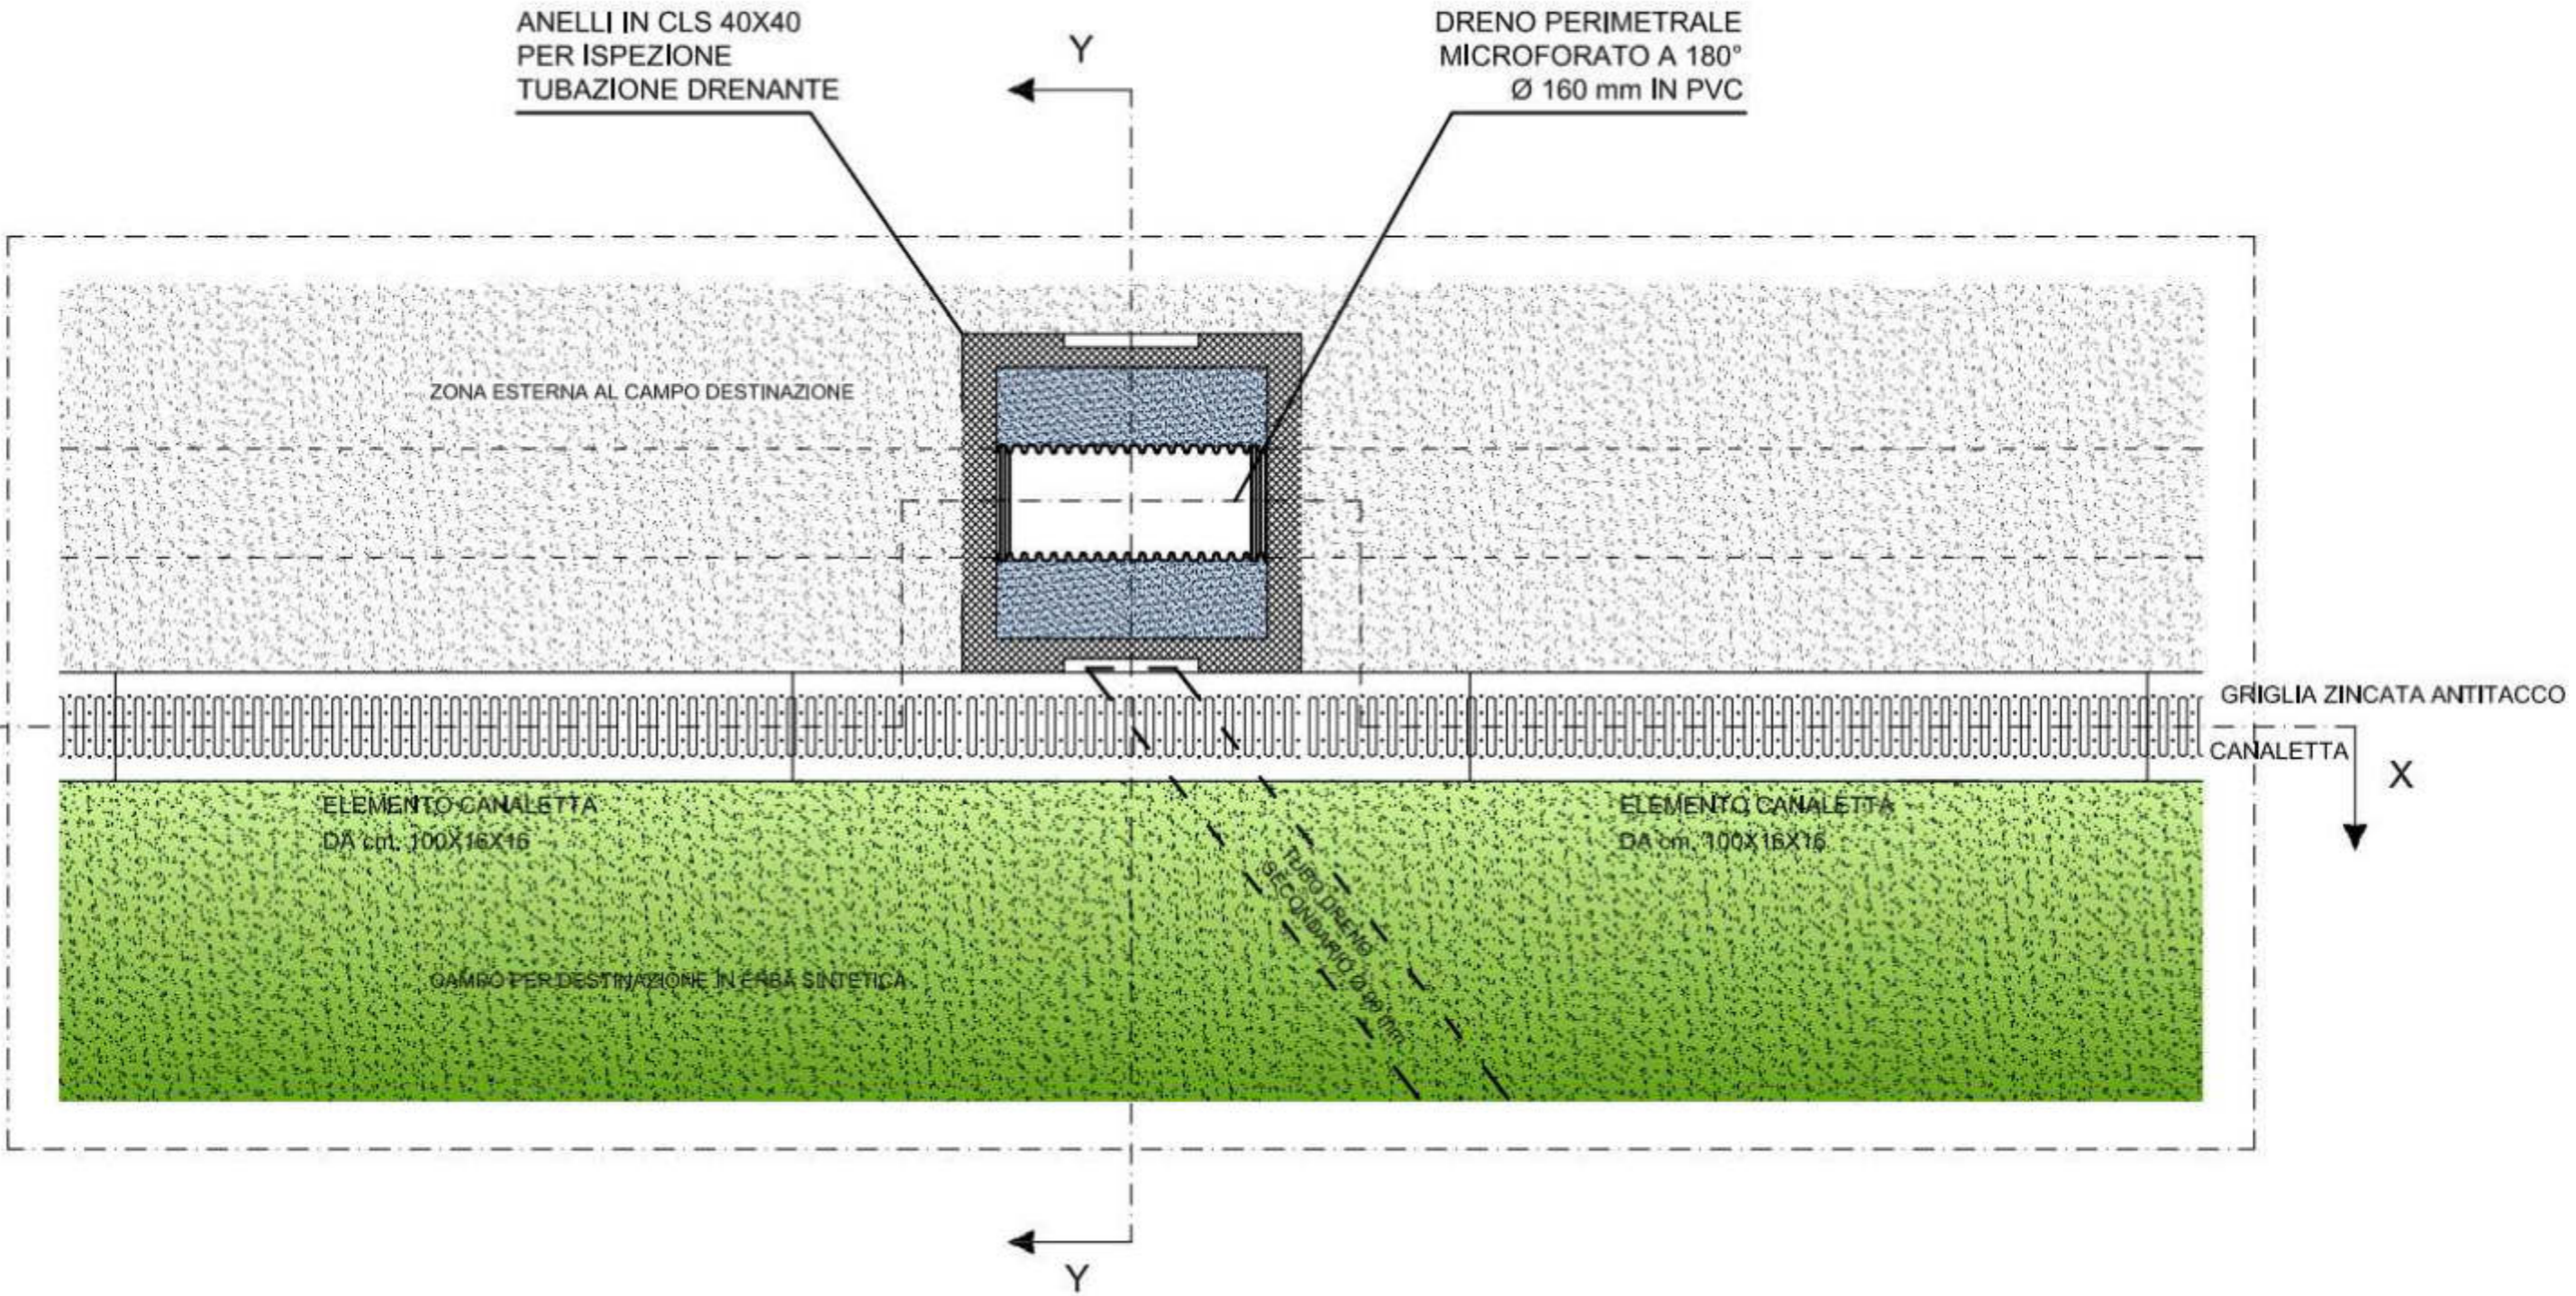

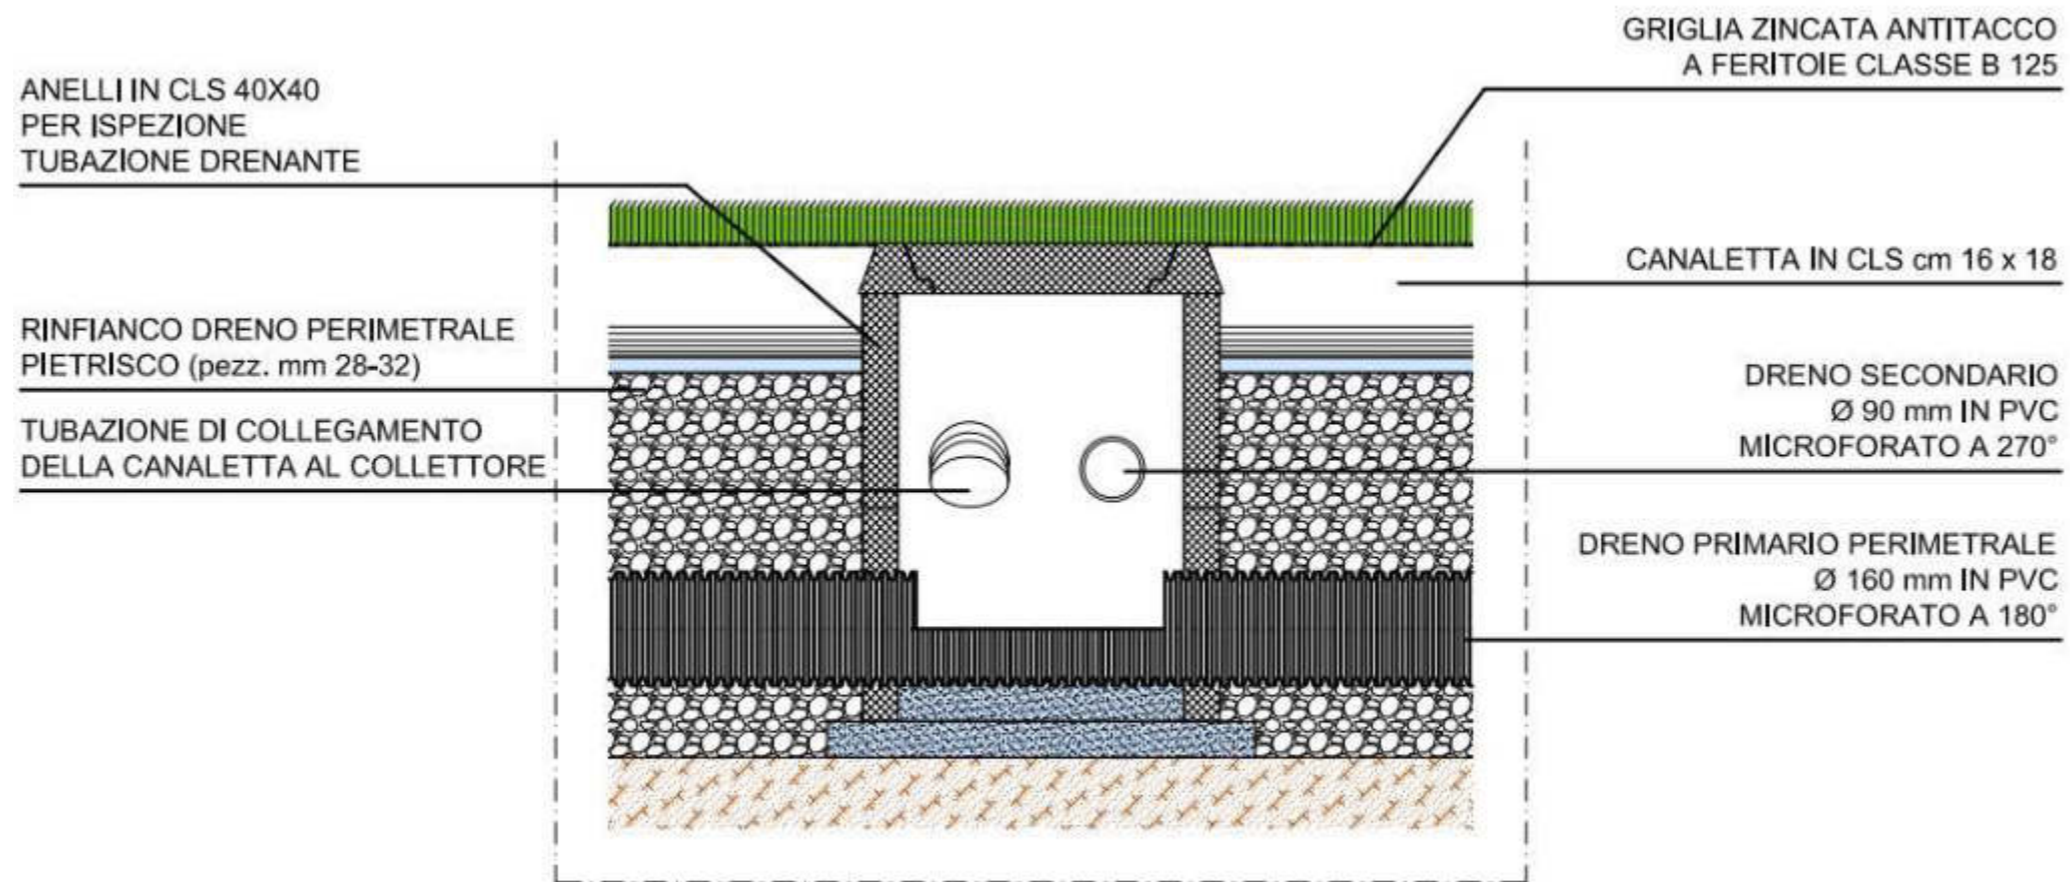

SEZIONE X-X

Scala 1:10

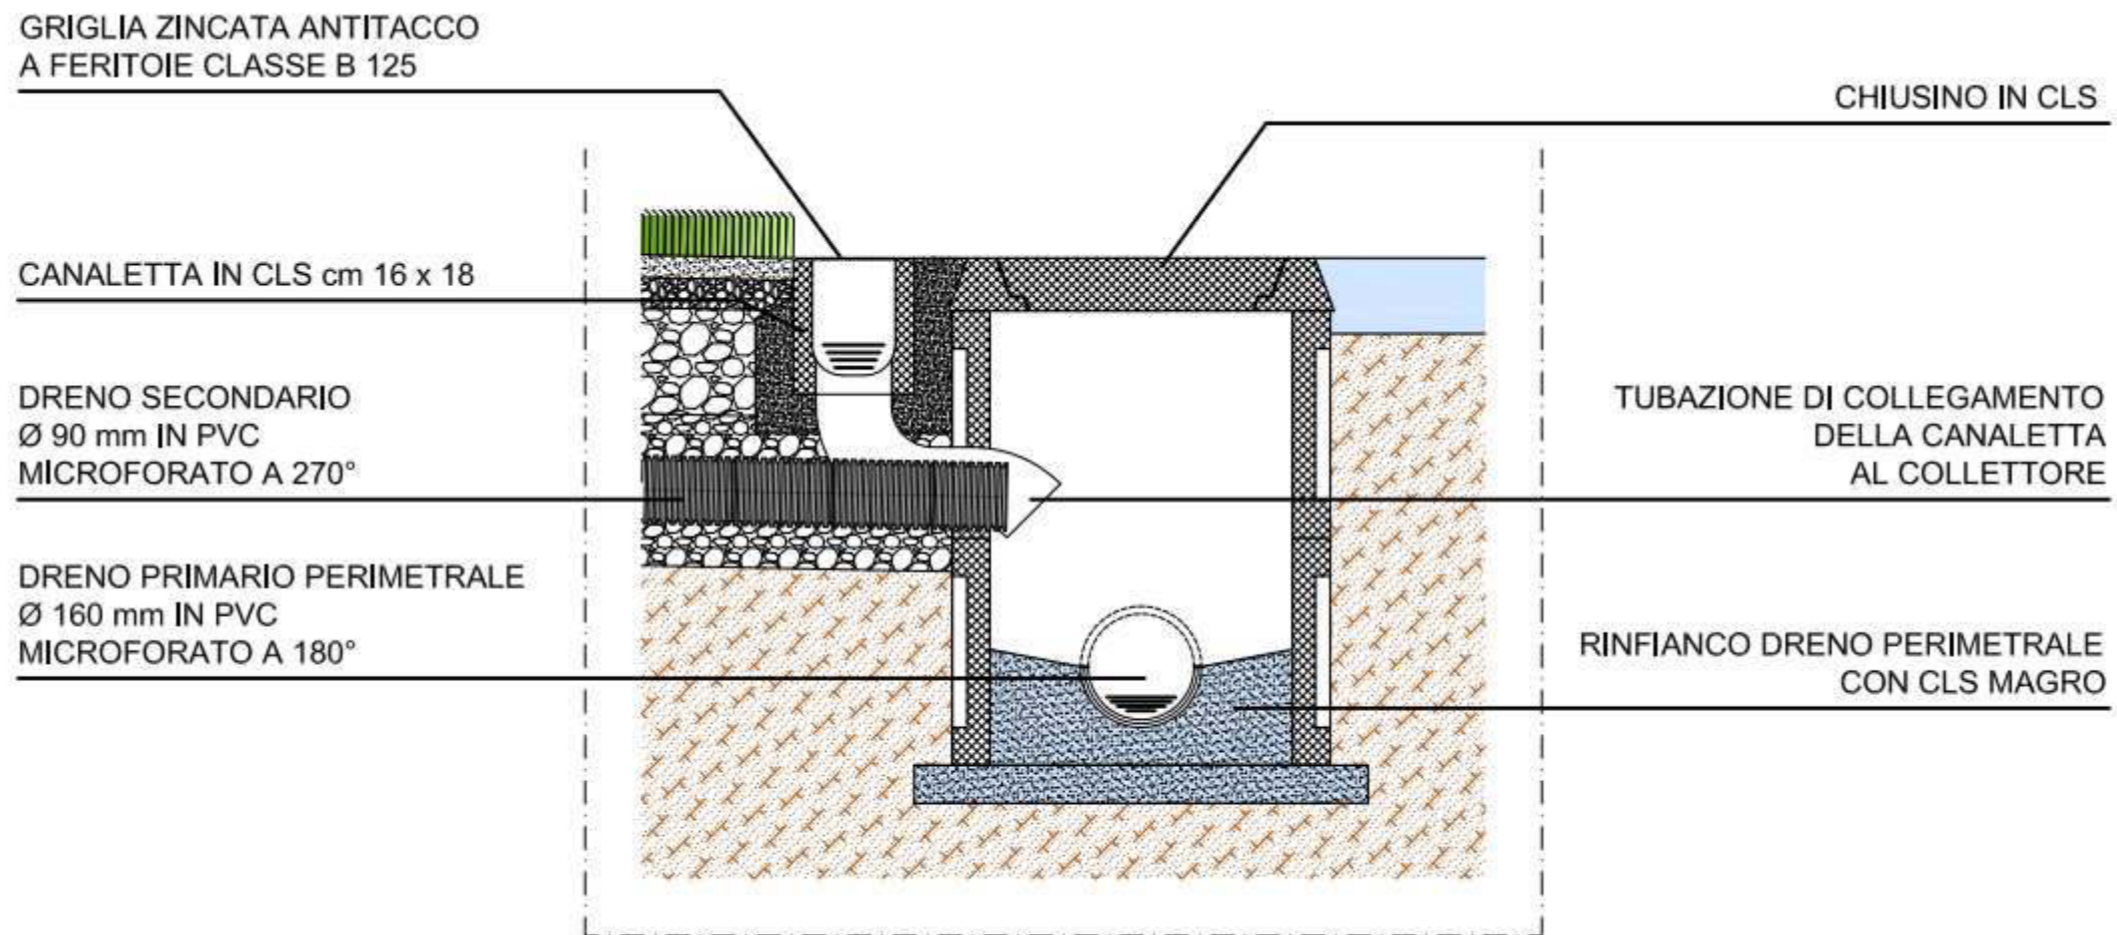

SEZIONE Y-Y

Scala 1:10