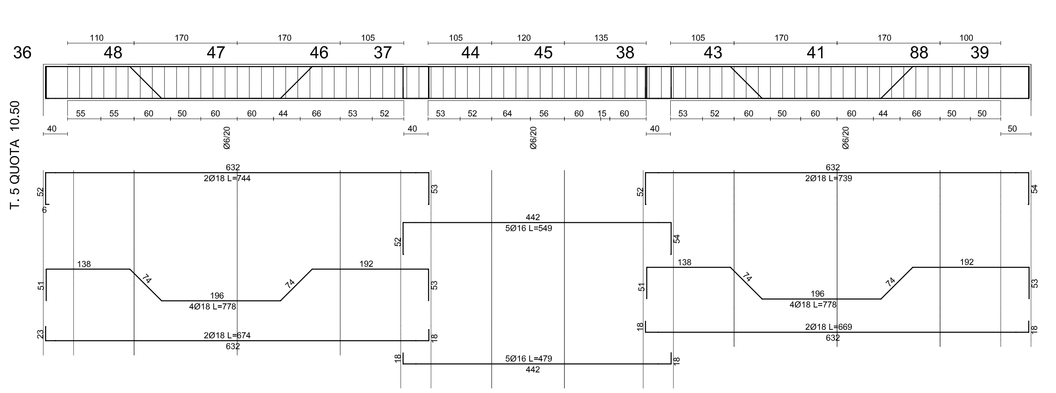

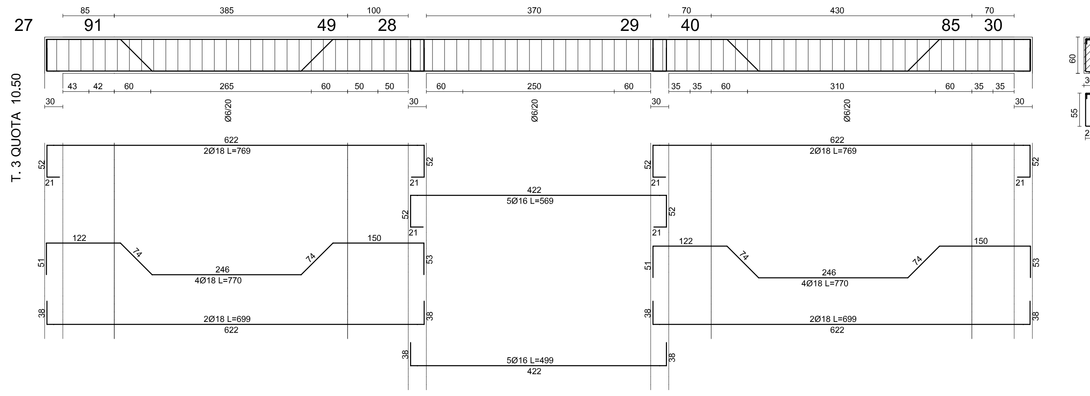

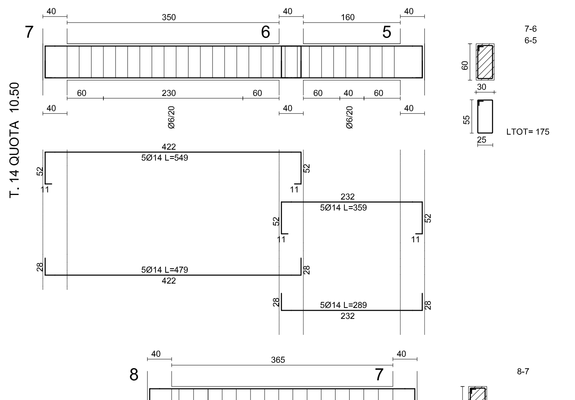

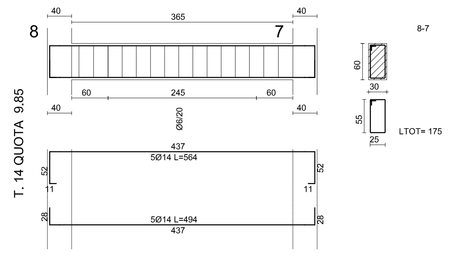

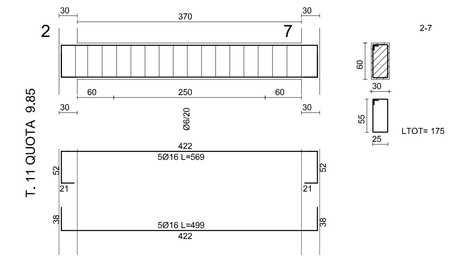

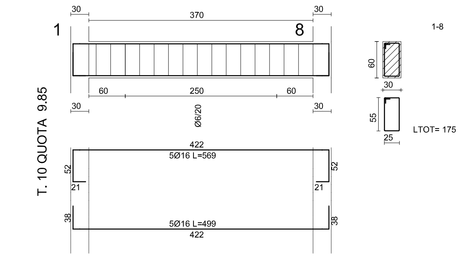

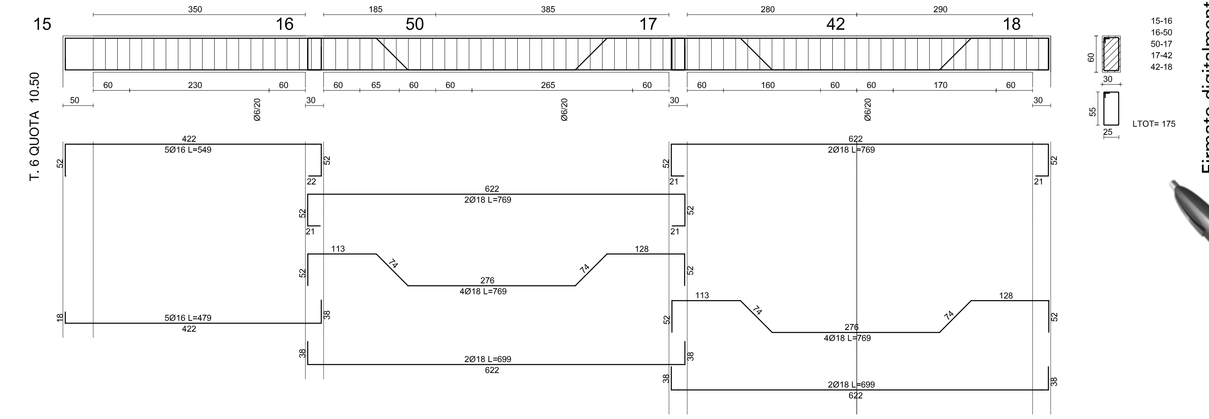

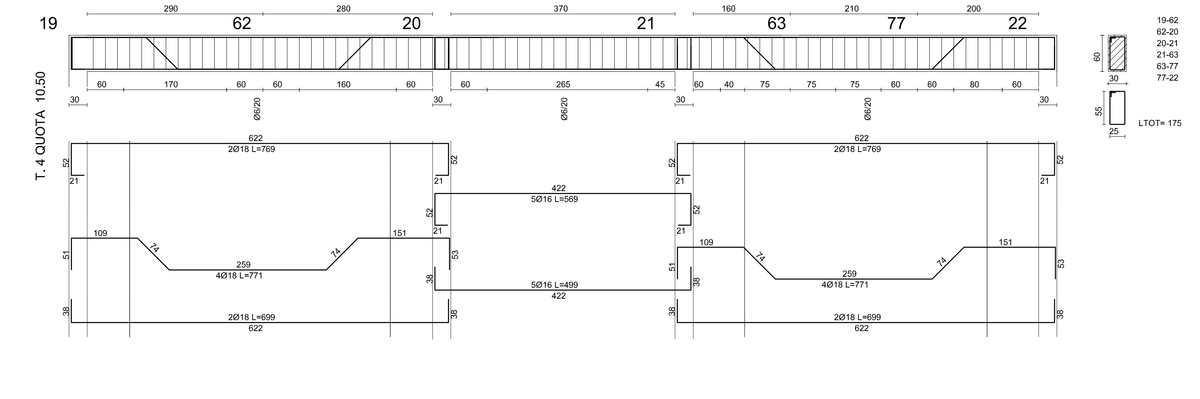

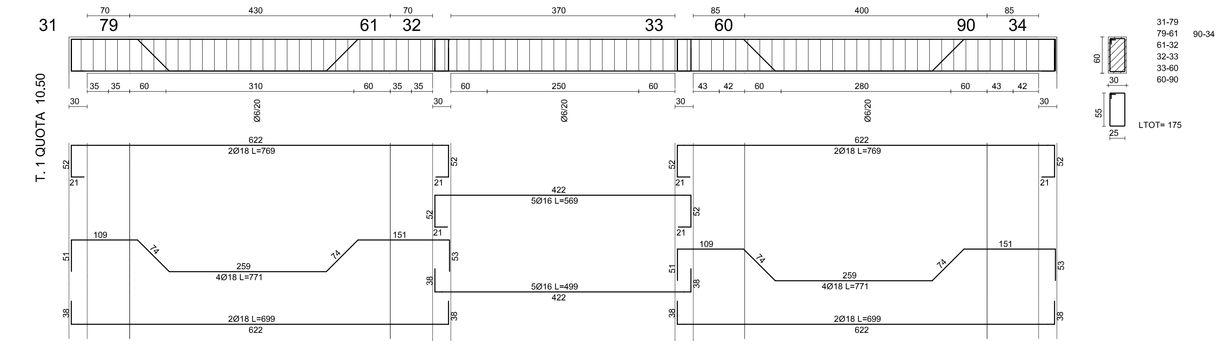

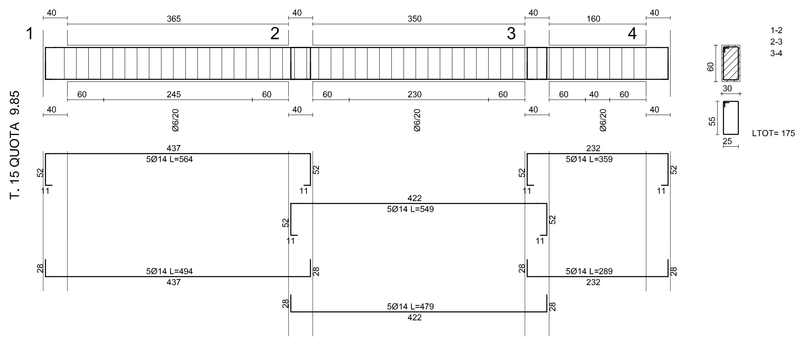

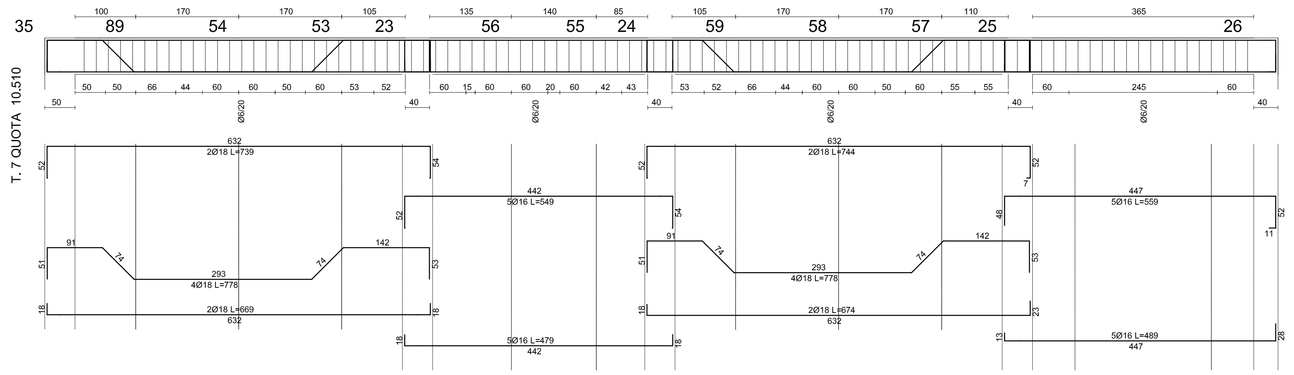

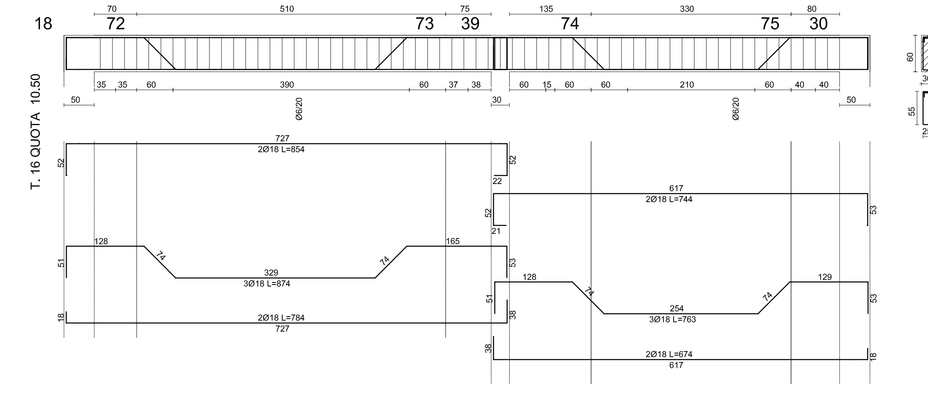

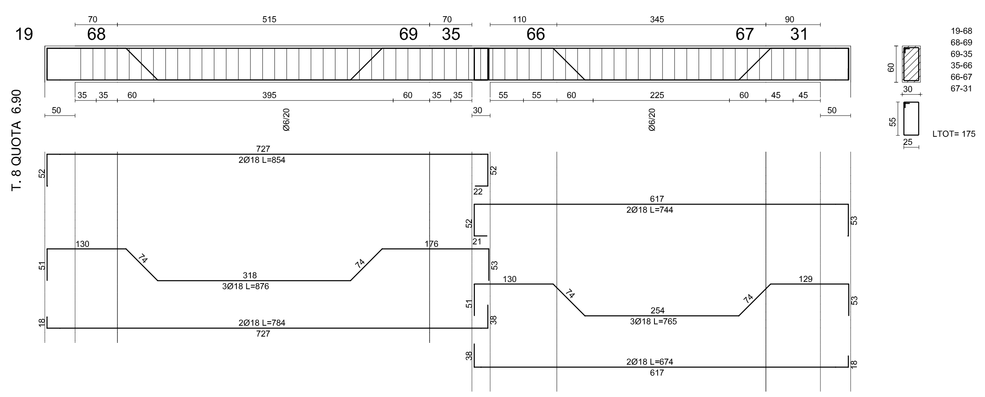

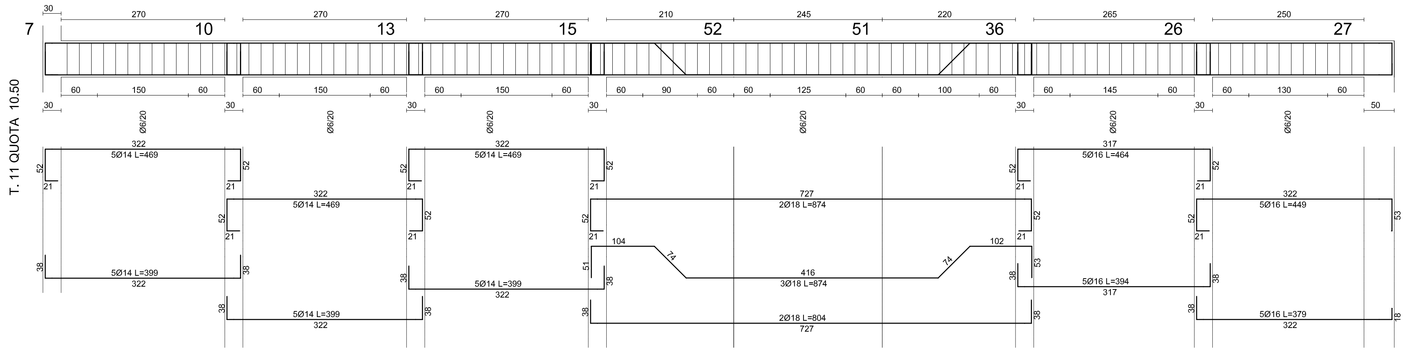

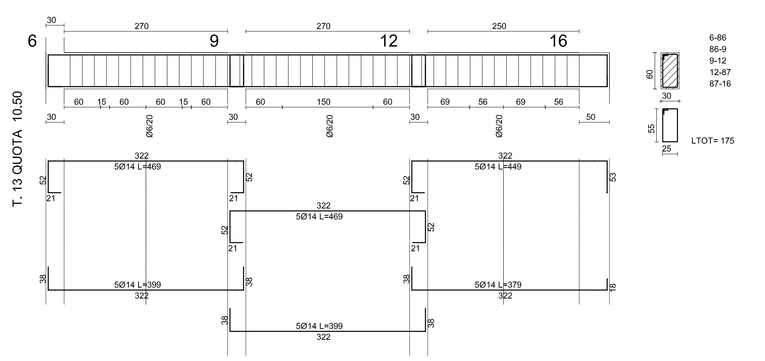

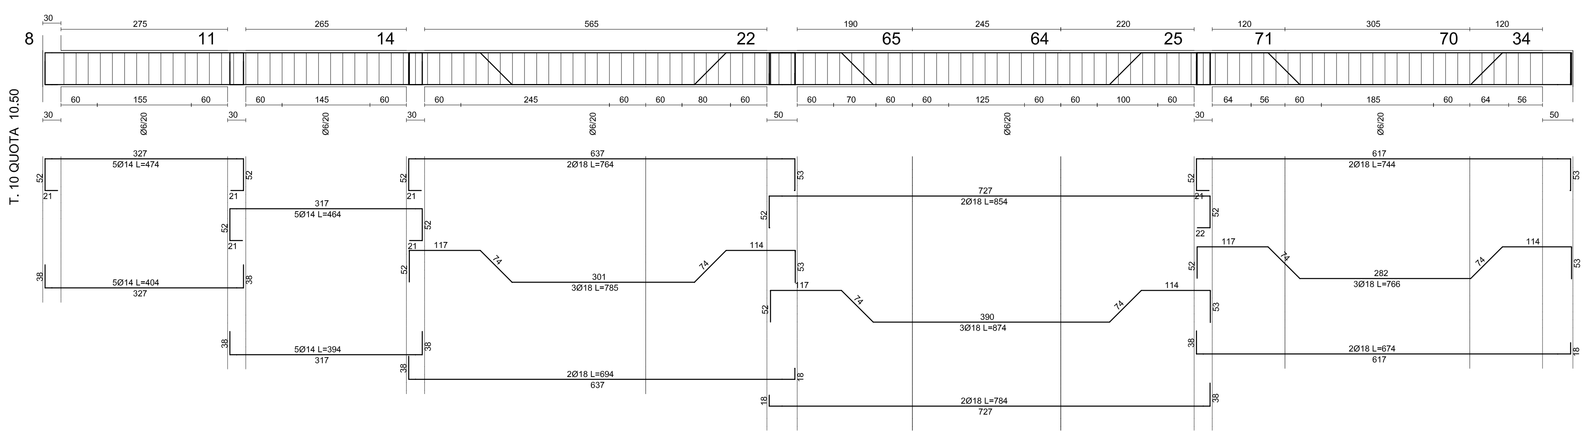

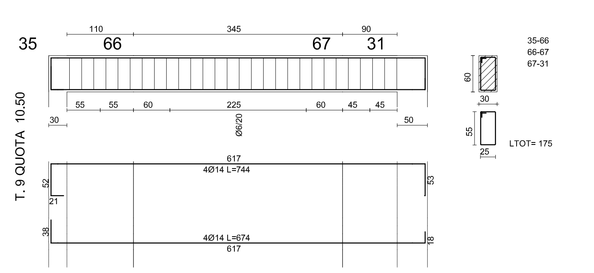

Scala 1/50

TRAVI ESISTENTI

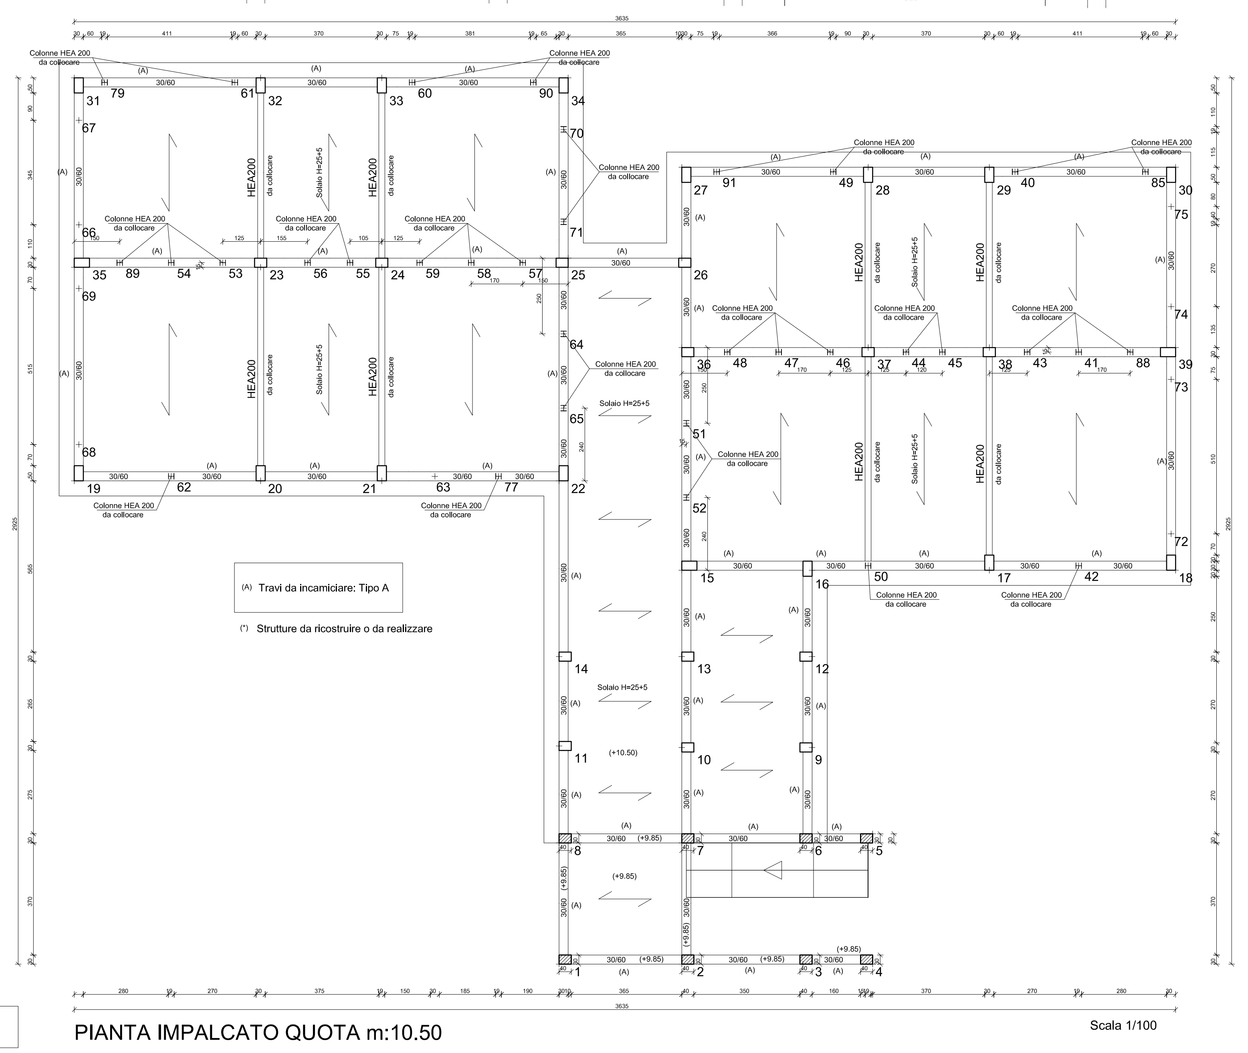

PIANTA IMPALCATO QUOTA m:10.50

Scala 1/100

Comune di Canicattì
Libero Consorzio Comunale di Agrigento

DIREZIONE III
"Servizi tecnici tecnico-locali, Sviluppo economico e Programmazione"
P. O. n. 5 "Servizi tecnici e territoriali e Programmazione"

LAVORI DI ADEGUAMENTO E CONSOLIDAMENTO STRUTTURALE DELLA SCUOLA ELEMENTARE " M. RAPISARDI"

CUP H55B17000610006

PROGETTO ESECUTIVO

ELABORATO	CALCOLO DELLE STRUTTURE Corpo C . Carpenteria a quota 10,50	SCALA : 1/50

CITTA' di CANICATTI'
SETTORE SESTO

PARERE TECNICO FAVOREVOLE n. 15 del 2020
al sensi dell'art. 5 della L.R. n. 12/2011,
che richiede il parere tecnico n. 09 dell'11.02.2020.
Canicattì, 24.4.2020
IL RUP
Geom. Antonio La Vecchia

CITTA' DI CANICATTI'
UFFICIO TECNICO
Parere favorevole n. 09 del 2020
Visto si esprime parere favorevole all'approvazione del progetto esecutivo dei lavori di cui in oggetto, ai sensi dell'art. 24 della L.R. n. 4 del 2016 e successive modifiche ed integrazioni per l'importo complessivo di € 1.500.000,00
Canicattì lì 11 FEB 2020
IL R.U.P.
Geom. Antonio La Vecchia

Il collaboratore :	Il progettista :	Il R.U.P. :
Geom. Giuseppe Cipolina	Ing. Giovanbattista Mell	Geom. Antonio La Vecchia

Data : genn. 2018 — Aggiornamento :

Firmato digitalmente da:LA VECCHIA ANTONIO C.TI