



CITTA' DI CANICATTI'
Libero Consorzio Comunale di Agrigento

III DIREZIONE - P.O. N. 4

SEZIONE LAVORI PUBBLICI

**PROGETTO PER LA SISTEMAZIONE DI VIA VALDONI (2° TRATTO)
- STRALCIO COMPLETAMENTO -
PROGETTO ESECUTIVO**

Tav. 5.2

**Allegato : RETE FOGNANTE
- Particolari**

CITTA' DI CANICATTI'
UFFICIO TECNICO

Parere Tecnico n. 12 del 19 APR. 2019

Visto si esprime parere favorevole all'approvazione del PROGETTO ai sensi dell'art. 5 della L.R. 12/07/2011 n. 12 e dell'art. 24 della L.R. n. 8 del 2016 di recepimento del D.L. 18/04/2016 n. 50 e successive modifiche ed integrazioni per l'importo complessivo di **€ 63.700,00**




Canicatti II

19 APR. 2019
R.U.P.
Geom. Giovanni Faldetta

Il collaboratore : Geom. <i>Gioachino Nicosia</i> <i>Diego Spangola</i>	Il progettista : <i>Geom. Giuseppe Cipollina</i>	Il R.U.P. : <i>Geom. Giovanni Faldetta</i>
1° Aggiornamento 25.05.2017	2° Aggiornamento 07.03.2019	


CADITOIA

PIANTA 1:10

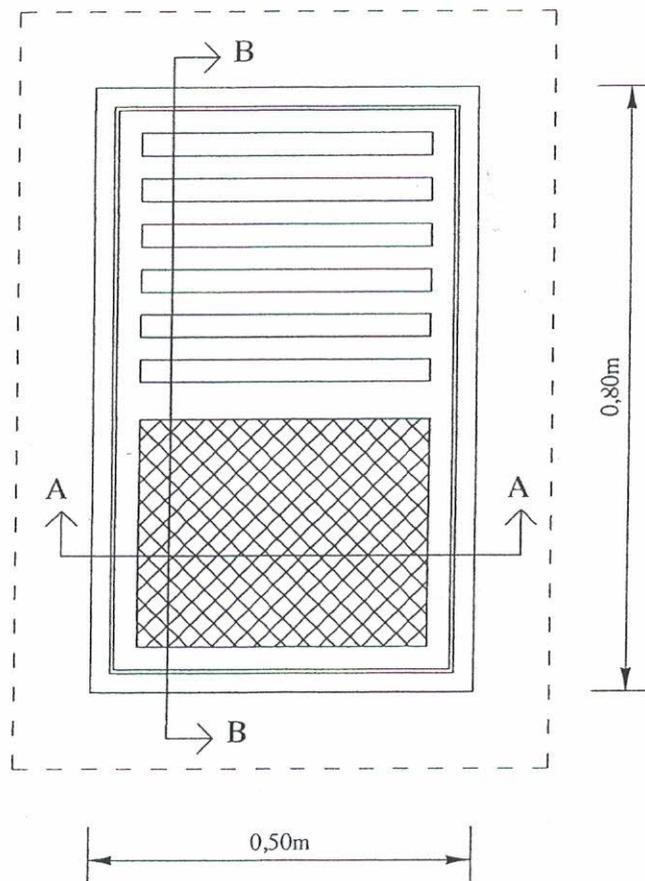


CADITOIA

SEZIONE A-A 1:10


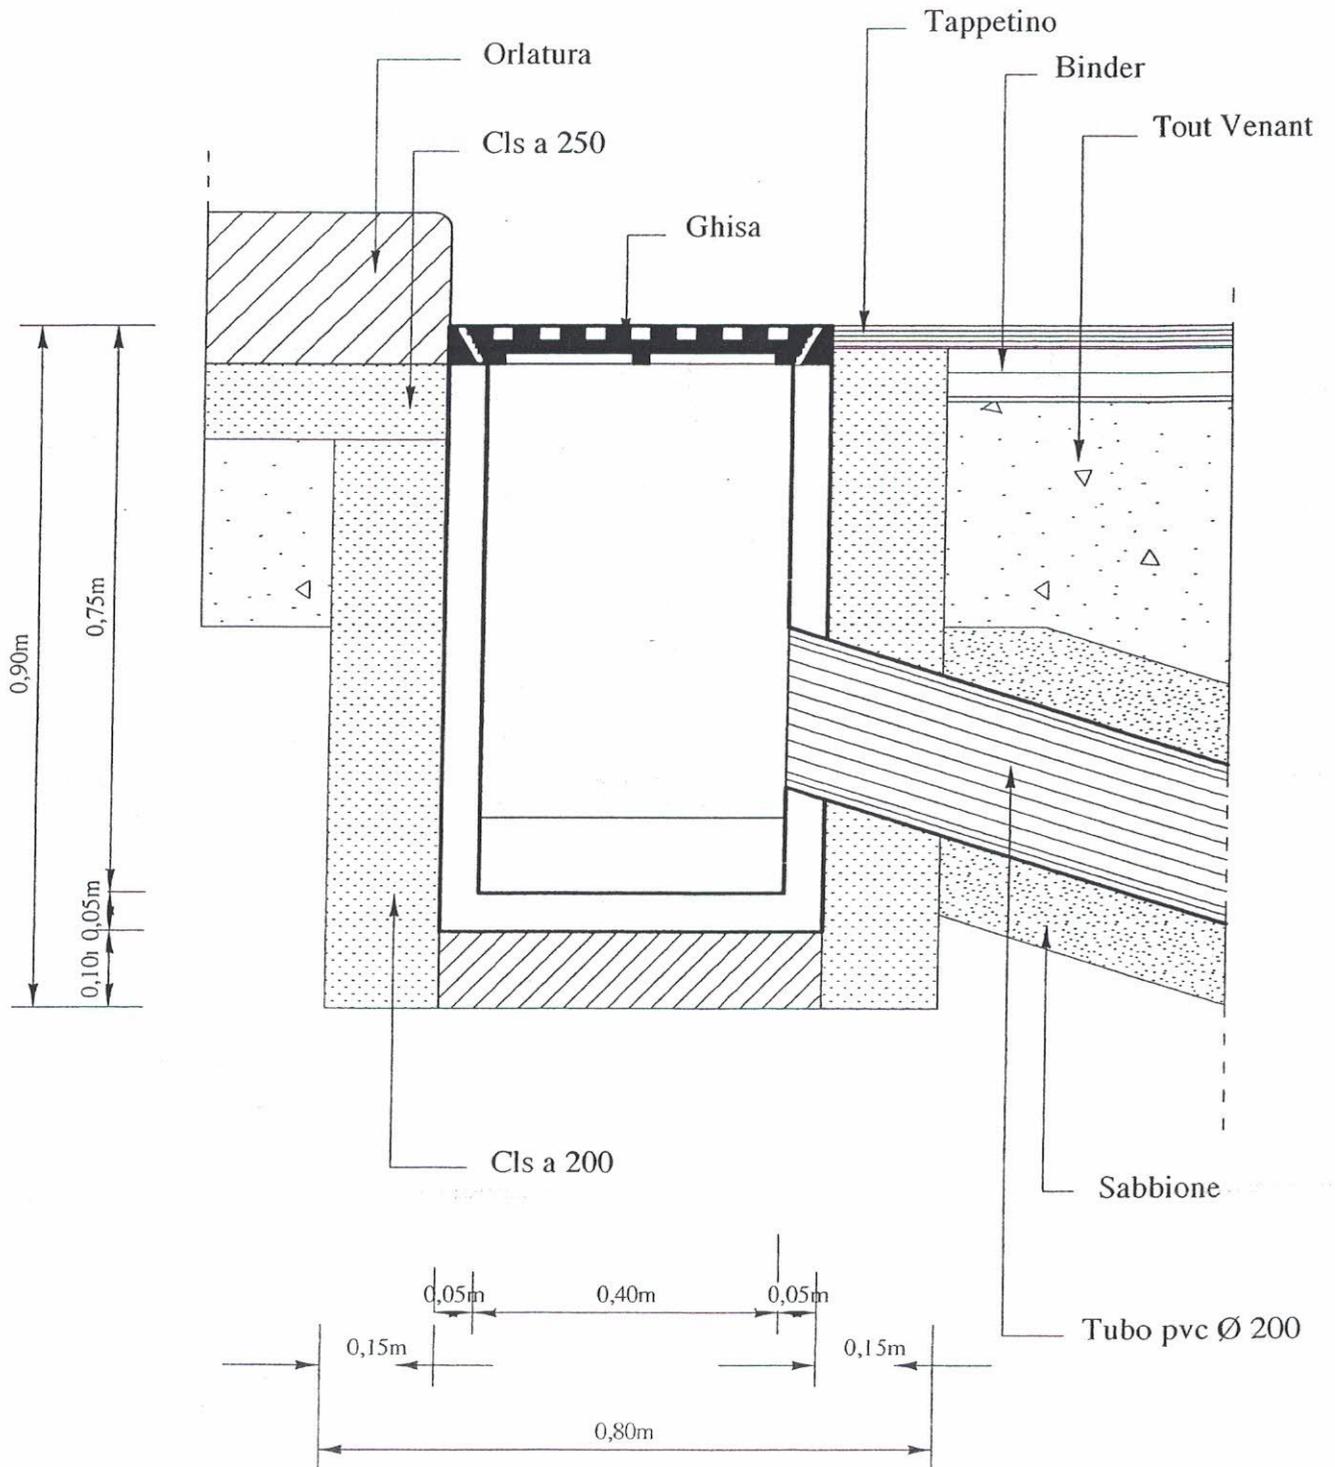


CADITOIA

SEZIONZ B-B 1:10

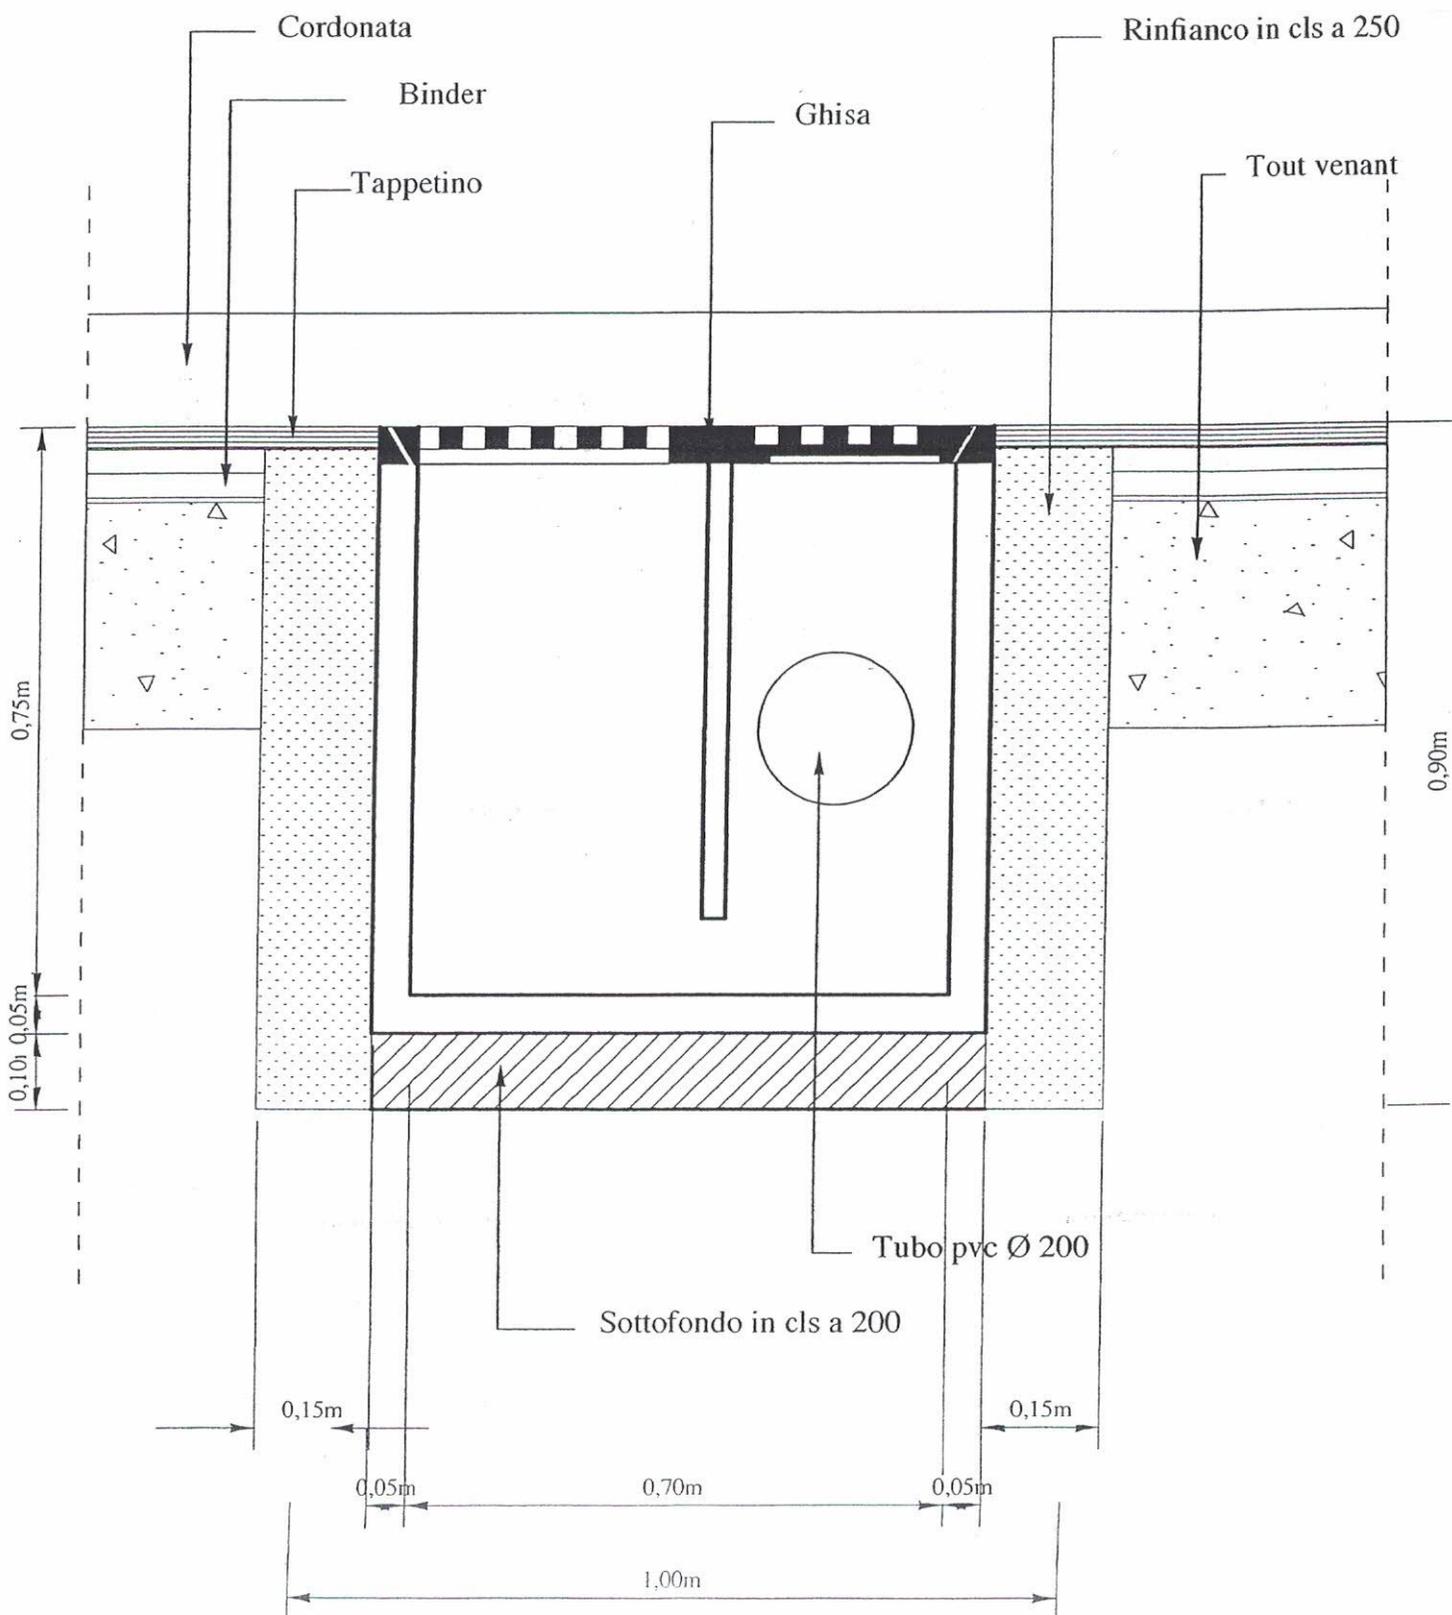

SEZIONI DI SCAVO TUBAZIONE 1:20

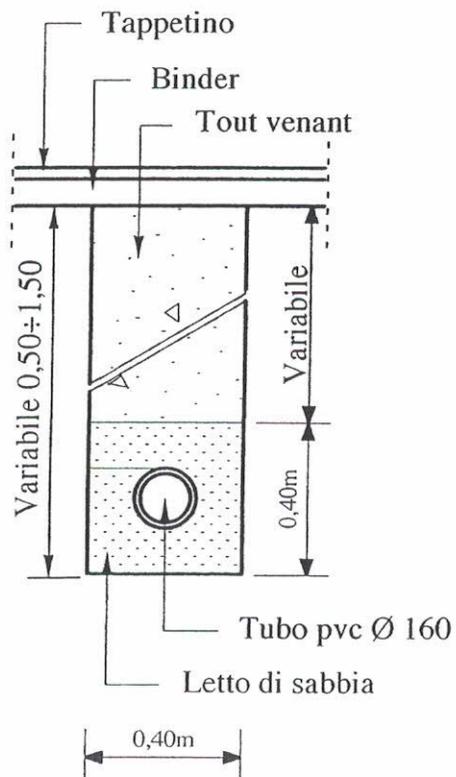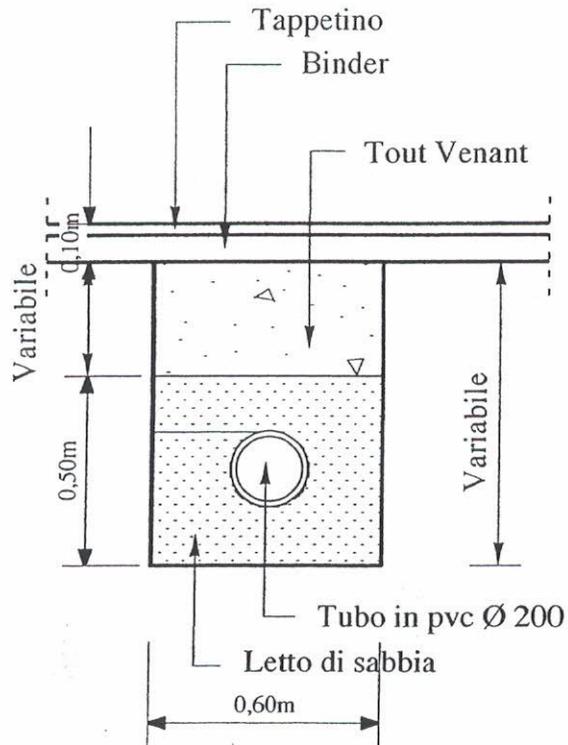

POZZETTO DI LINEA
PARTICOLARE SOPRALZO CHIUSINO
SEZIONE VERTICALE 1:20

