Firmato digitalmente da LA VECCHIA ANTONIO
C: IT

Piano rialzato

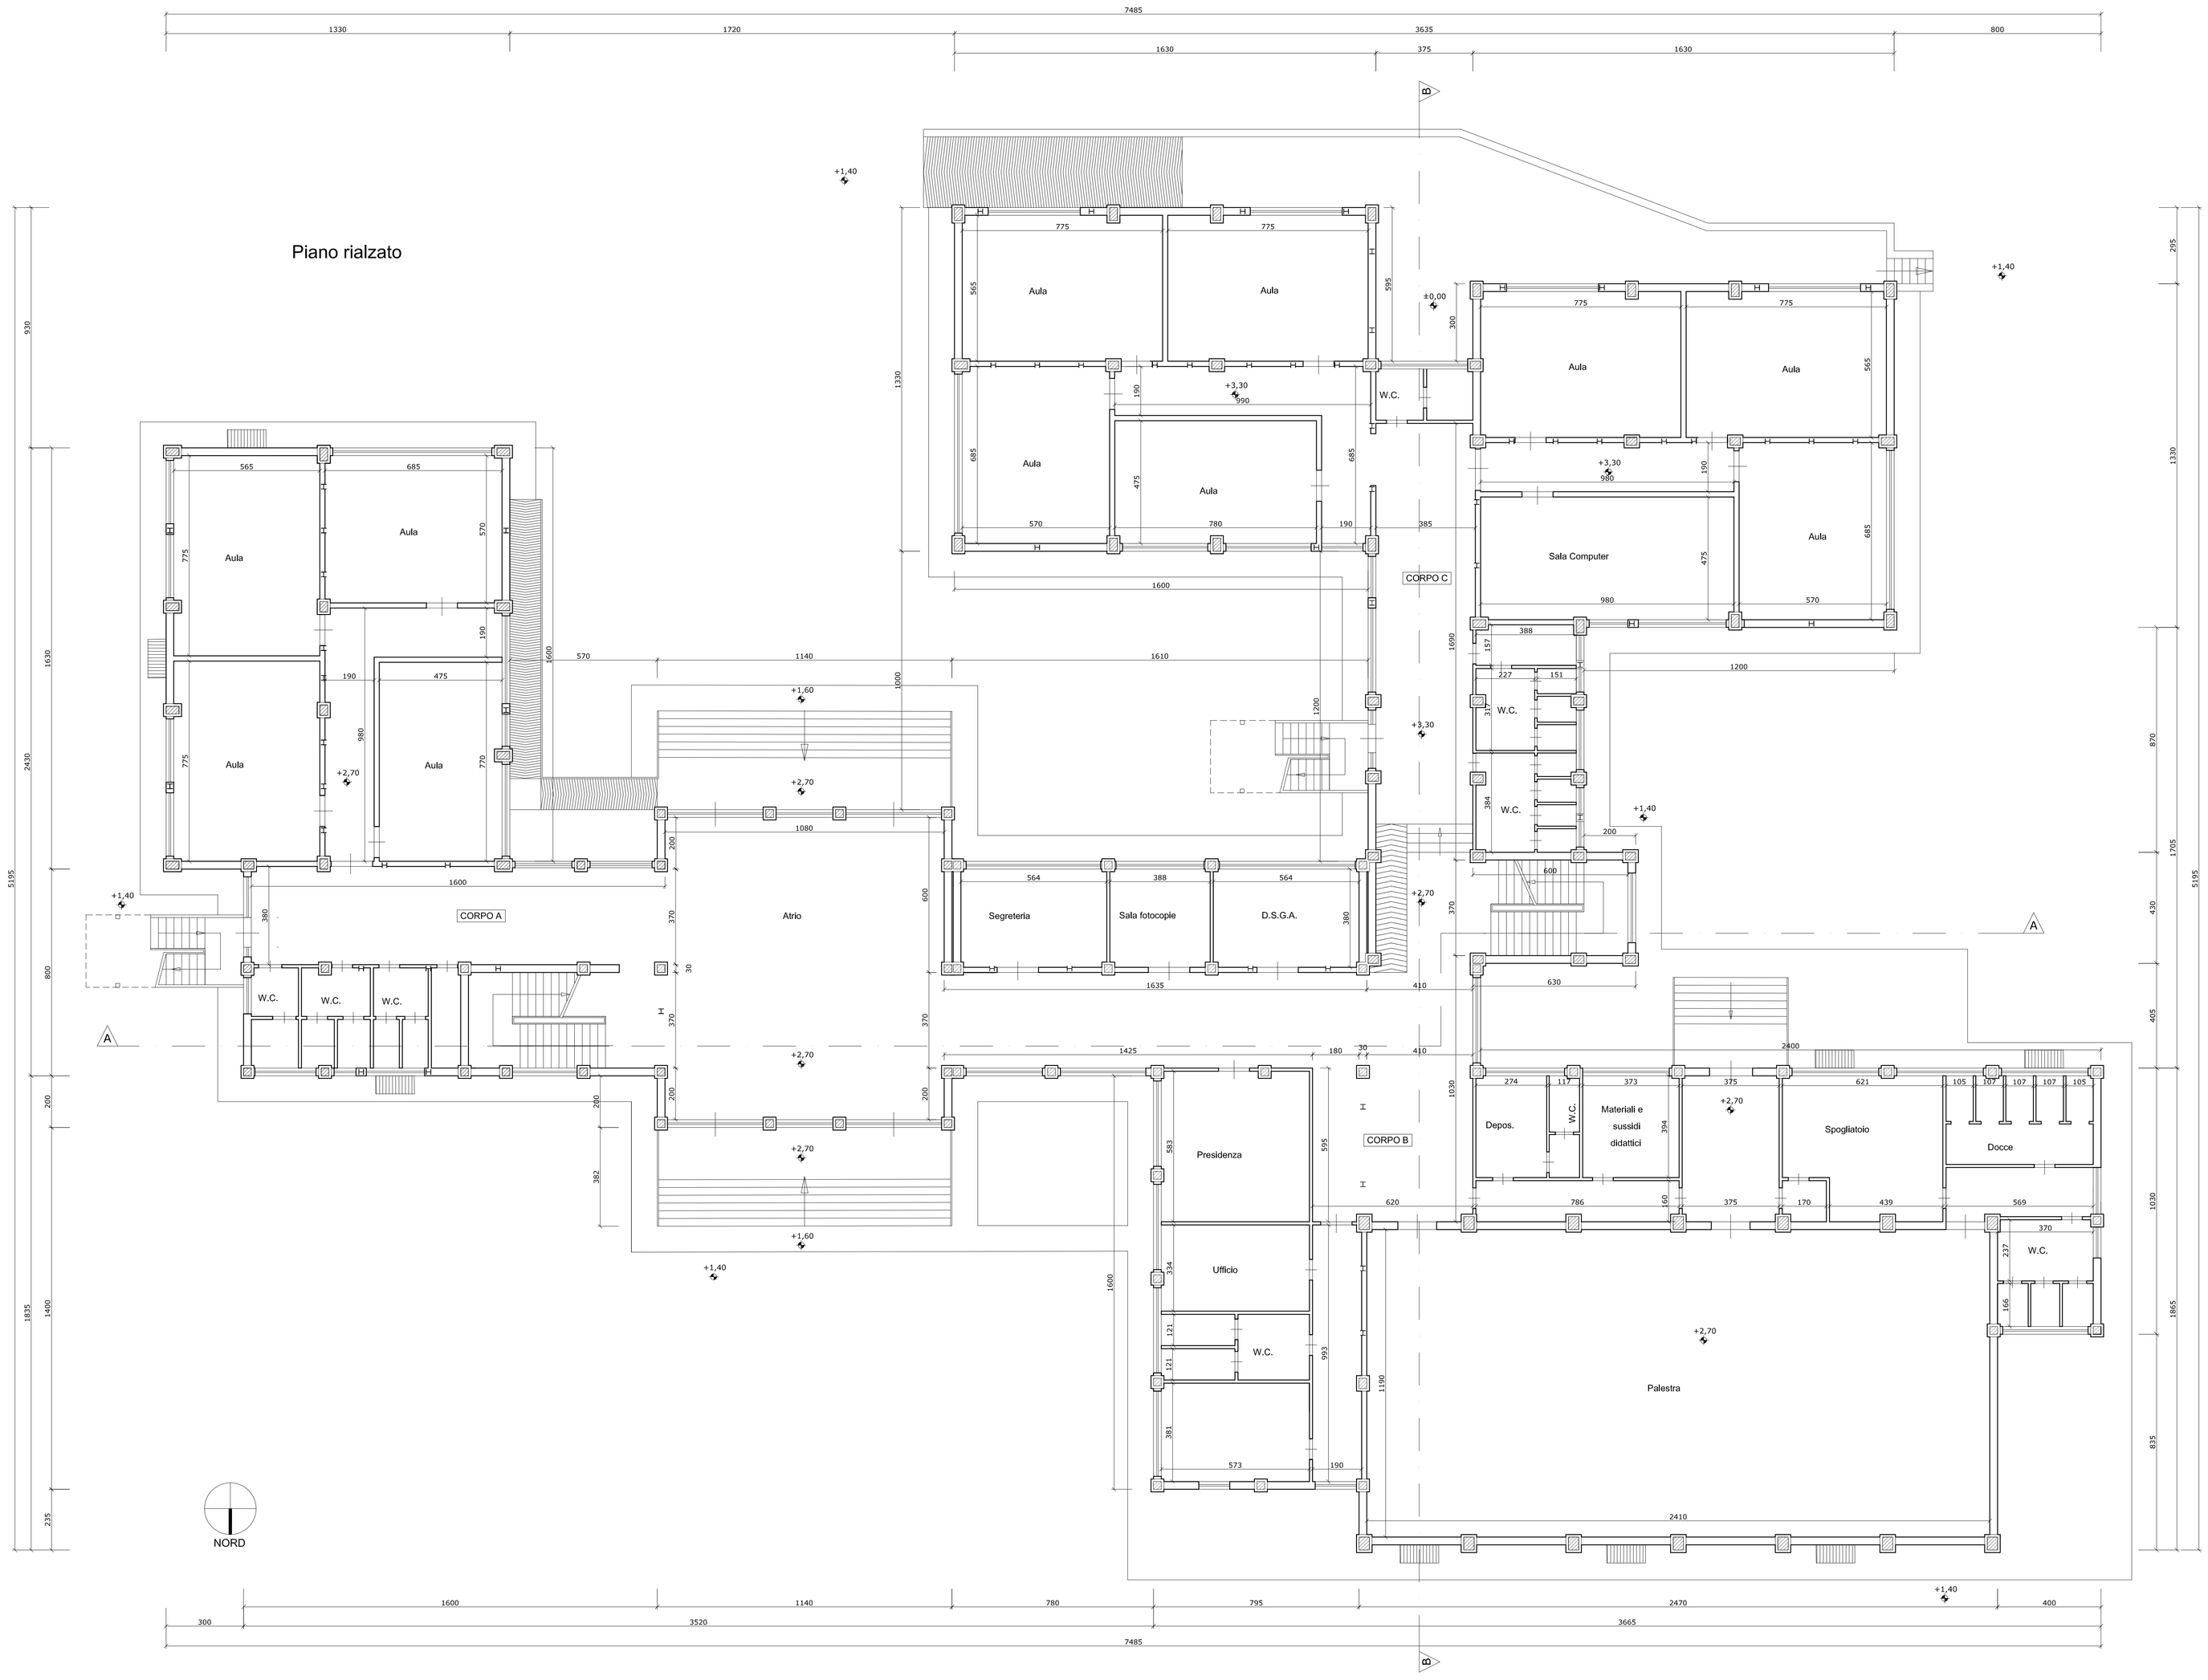

Comune di Canicattì
Libero Consorzio Comunale di Agrigento

DIREZIONE III
"Servizi tecnici territoriali, Sviluppo economico e Programmazione"
P.O. n. 5 "Servizi tecnici e territoriali e Programmazione"

LAVORI DI ADEGUAMENTO E CONSOLIDAMENTO STRUTTURALE DELLA SCUOLA ELEMENTARE " M. RAPISARDI"

CUP H55B17000610006

PROGETTO ESECUTIVO

ELABORATO	INTERVENTO PROGETTUALE	SCALA :
	Pianta piano rialzato	1/100

CITTA' di CANICATTI'
Libero Consorzio Comunale di Agrigento
UFFICIO TECNICO
PARERE TECNICO FAVOREVOLE n. 15 del 2020
ai sensi dell'art. 5 della L.R. n. 12/2011
che rivolta il parere tecnico n. 09 del 11.02.2020.
ordf. 24-2020
Il RUP
Geom. Antonio La Vecchia

CITTA' DI CANICATTI'
UFFICIO TECNICO
Parere l'ISONZO n. 69 del 11.02.2020
Visto si esprime parere favorevole all'approvazione del PROGETTO ai sensi dell'art. 5 della L.R. 12/07/2011 n. 12 e dell'art. 24 della L.R. n. 8 del 2016 di scorporo del D.L. 18/04/2016 n. 50 e successive modifiche ed integrazioni per l'importo complessivo di € 1.500.000,00
Canicattì li 11 FEB. 2020
Il R.U.P.
Geom. Antonio La Vecchia

Il collaboratore :	Il progettista :	Il R.U.P. :
Geom. Giuseppe Capitina	*Ing. Giuseppe Mell*	*Geom Antonio La Vecchia*

Data : genn. 2018 Aggiornamento :