



# CITTÀ DI CANICATTÌ

Libero Consorzio Comunale di Agrigento

DIREZIONE III - P.O. n. 5  
"Servizi tecnici territoriali, Sviluppo economico e Programmazione"

LAVORI PER LA MESSA A NORMA, RISTRUTTURAZIONE E COLLOCAZIONE  
ERBA SINTETICA STADIO CARLOTTA BORDONARO

CUP : H52E17000070001


## PROGETTO ESECUTIVO PRIMO STRALCIO

TAV.	ELABORATO	INTERVENTO PROGETTUALE	SCALA
4.3	Prospetto e profilo trasversale		1/200

prospetto su via Vittorio Veneto



Via Milano

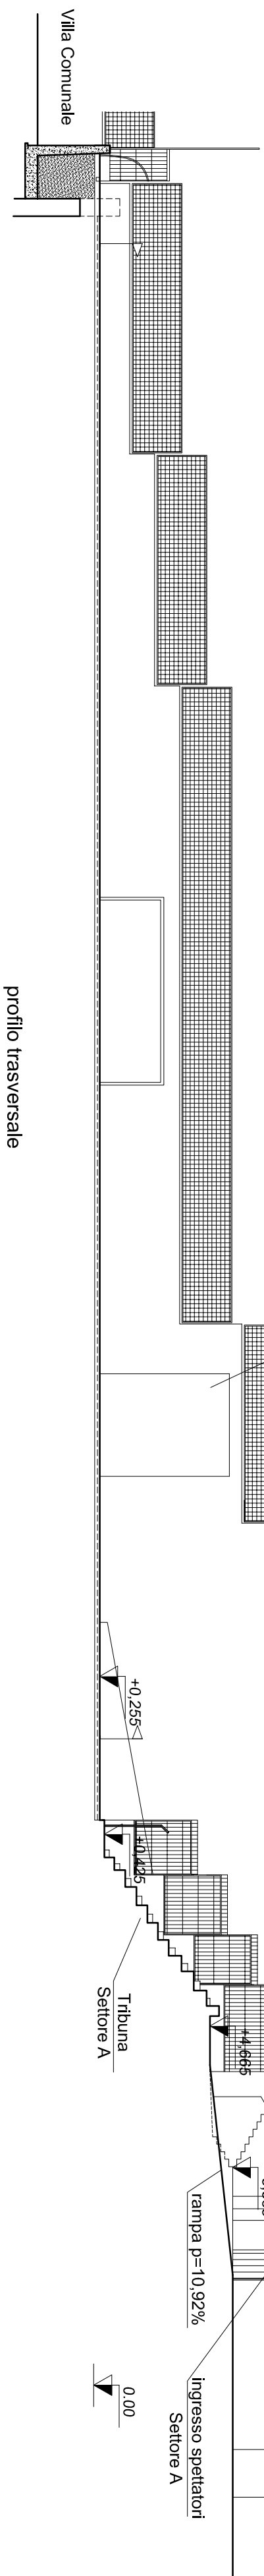

profilo trasversale  
(sez. C-C)

Parere Tecnico n° 14 del 2020  
Visto si esprime parere favorevole all'approvazione del  
PROGETTO ai sensi dell'art. 5 della L.R. 12/07/2011 n. 12  
e dell'art. 24 della L.R. n. 8 del 2016 di recepimento del D. L. n. 18/04/2016 n. 50 e successive modifiche ed integrazioni per  
l'importo complessivo di € 7075280,00  
Canicattì il 14 APR 2020 Il R.U.P. (Geom. Antonio La Vecchia)

13 DIC 2019

Progettista:  
Ing. Giordano Mei  
R.U.P.:  
Geom. Antonio La Vecchia

Collaborazione:  
Geom. Giuseppe Cipollina  
Geom. Diego Spagnola