T. 10 QUOTA 6.90

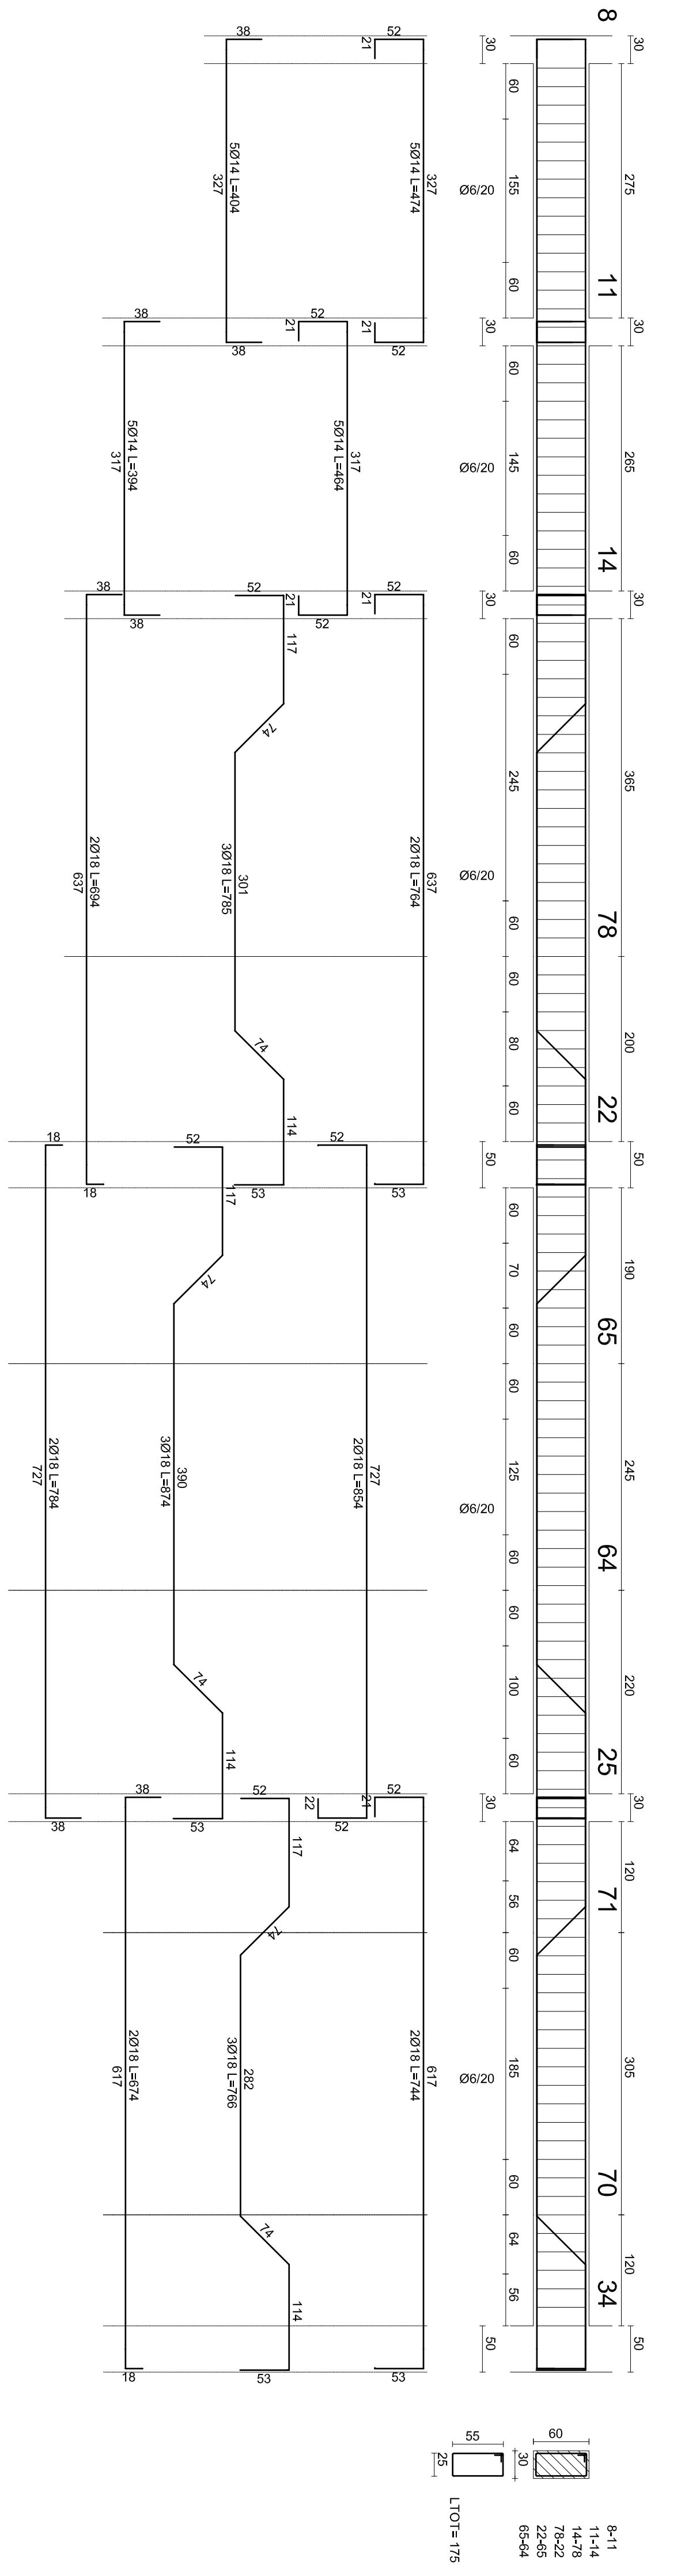

T. 11 QUOTA 6.90

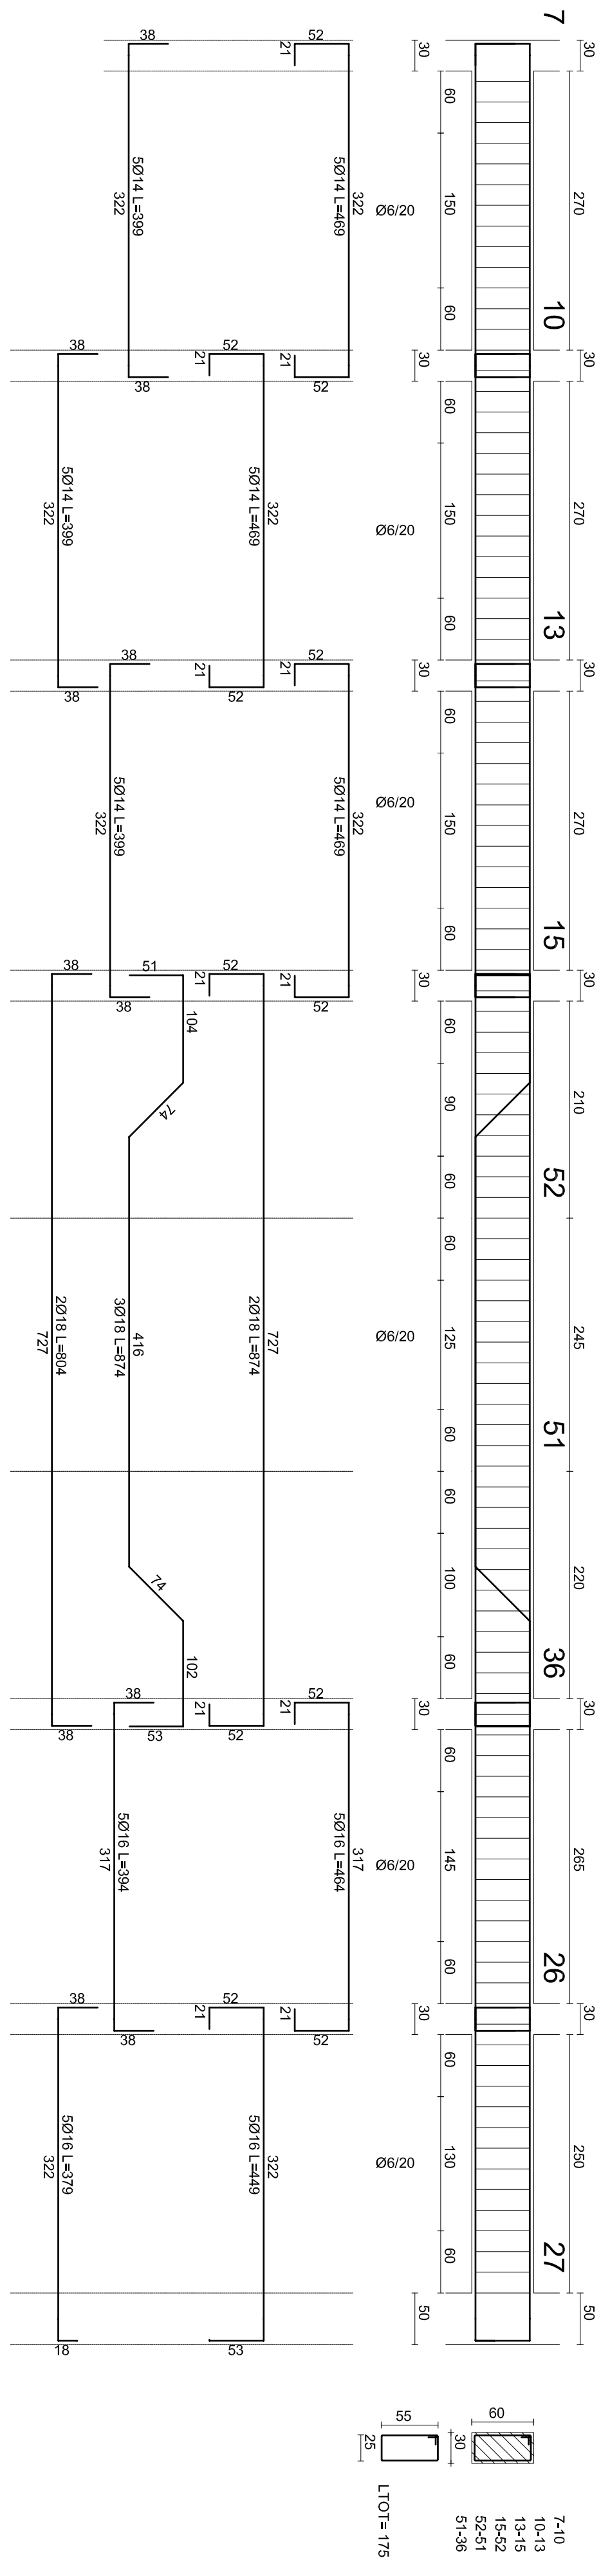

T. 16 QUOTA 6.90

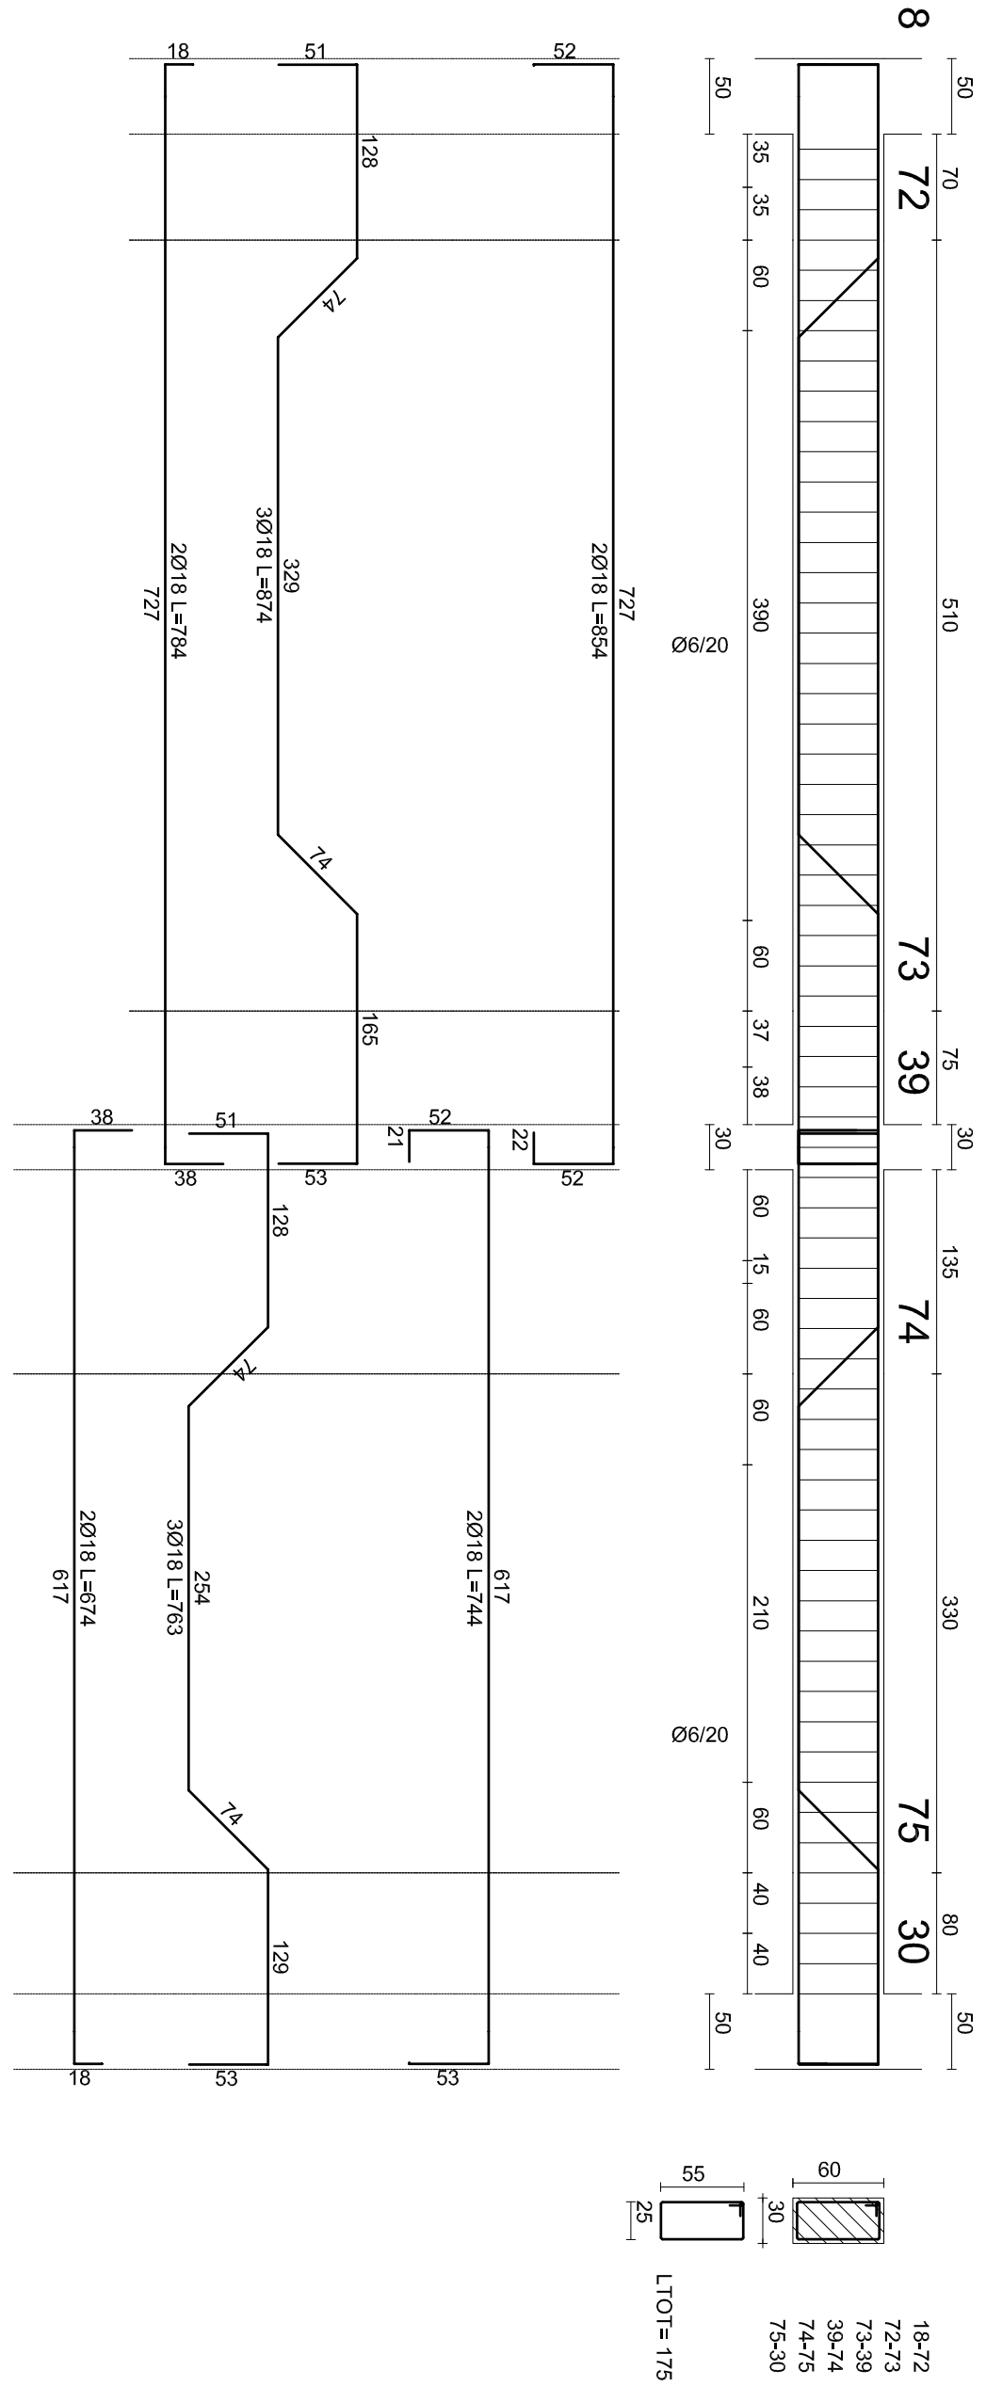

T. 15 QUOTA 6.25

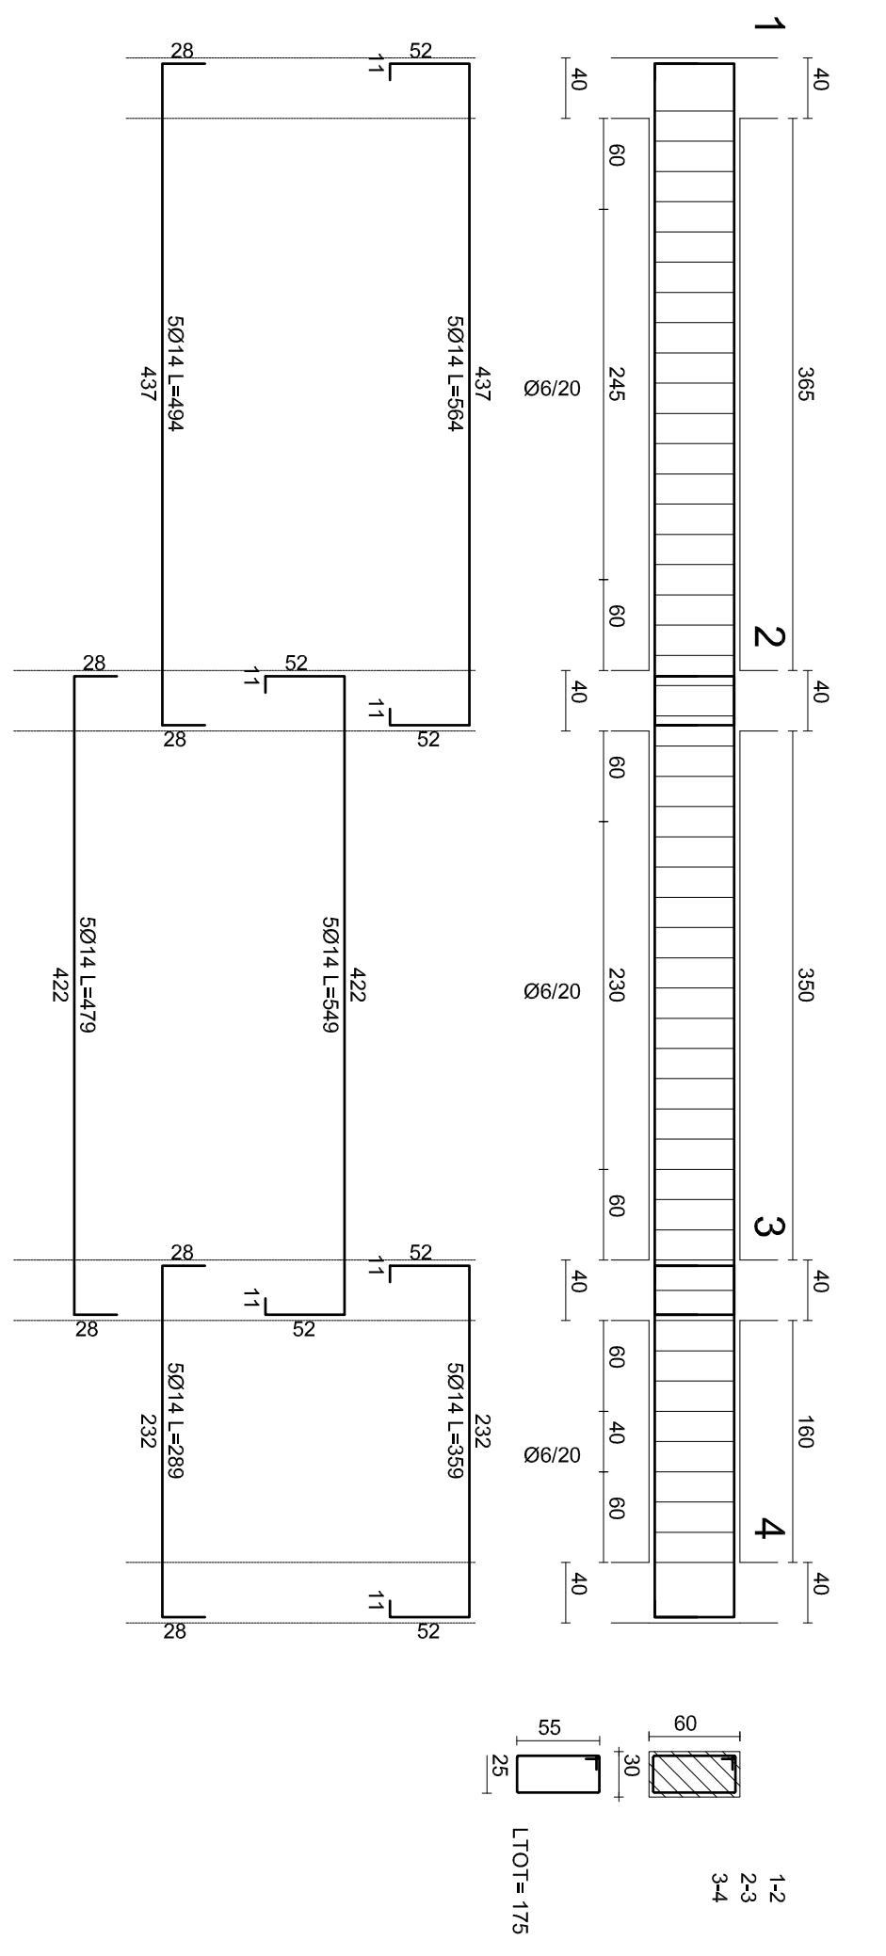

T. 5 QUOTA 6.90

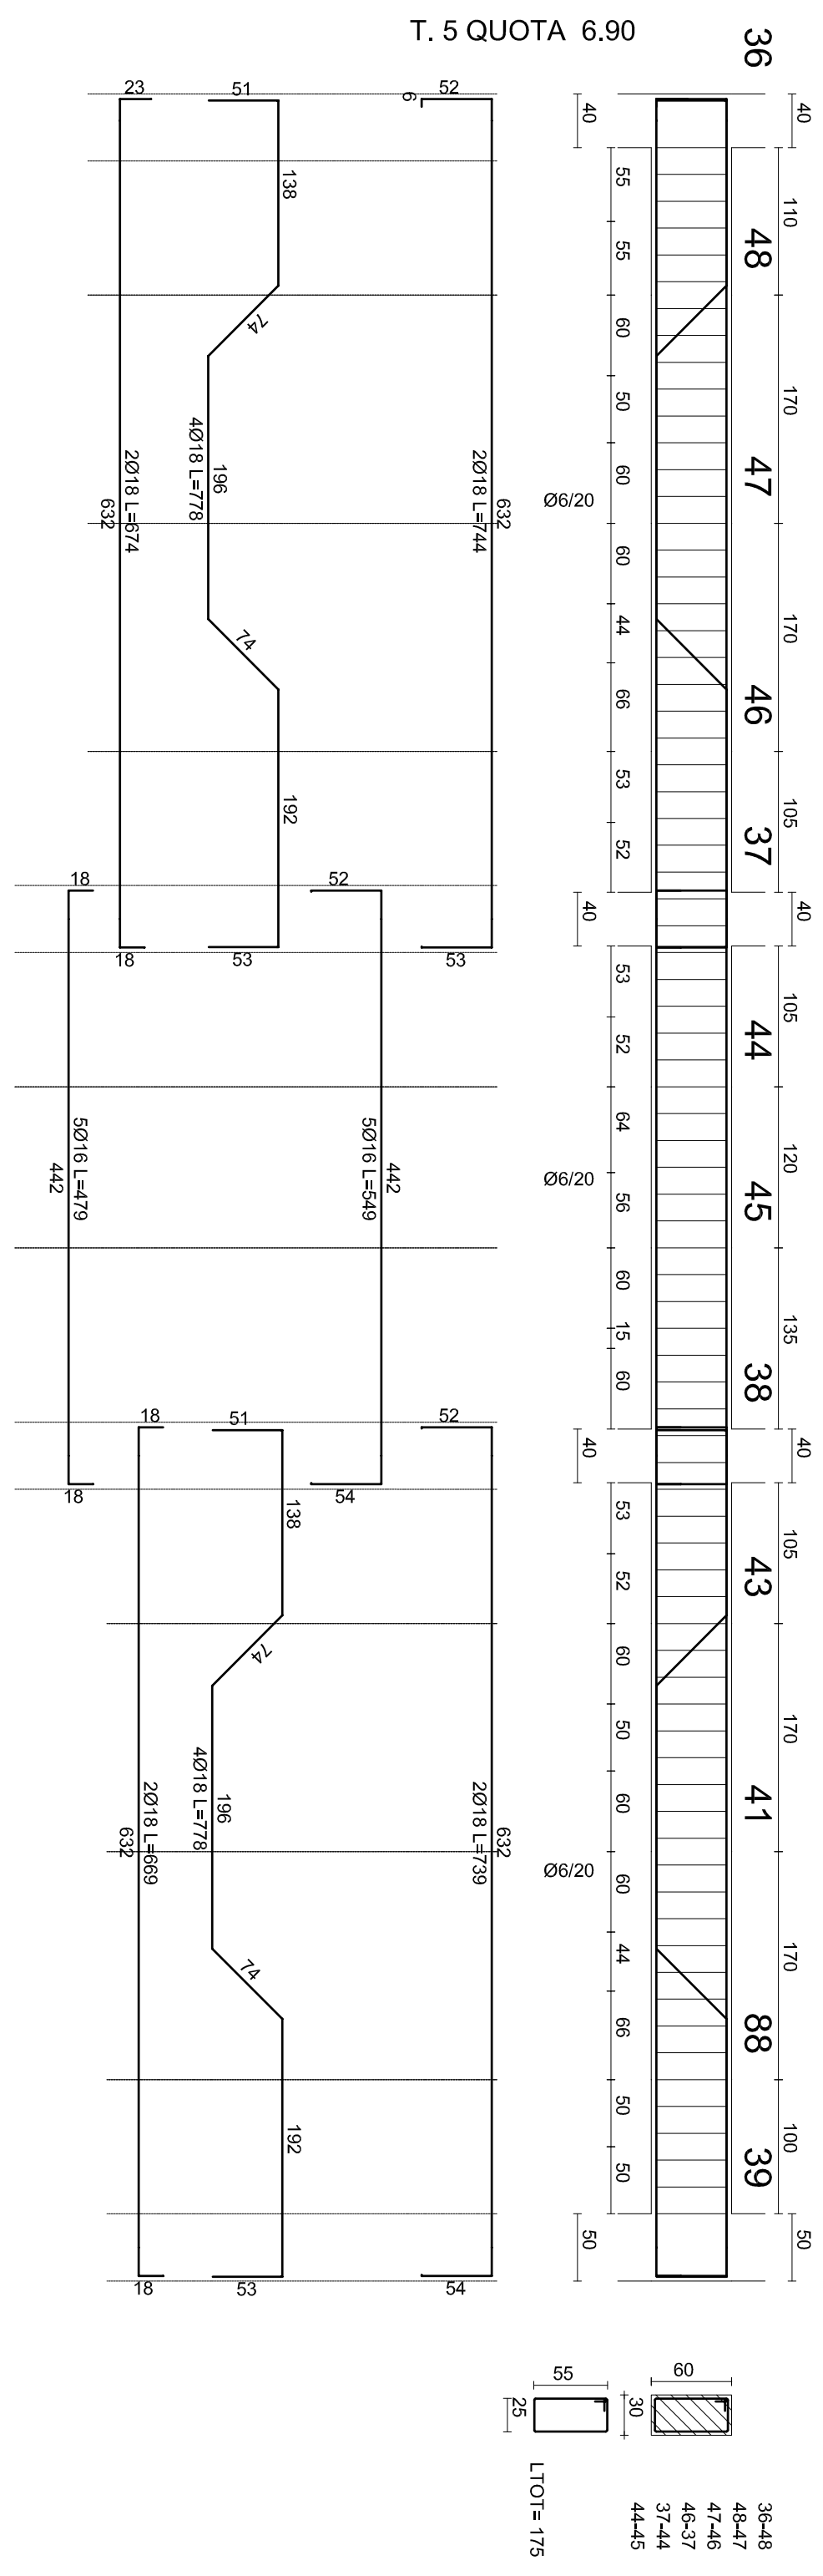

T. 8 QUOTA 6.90

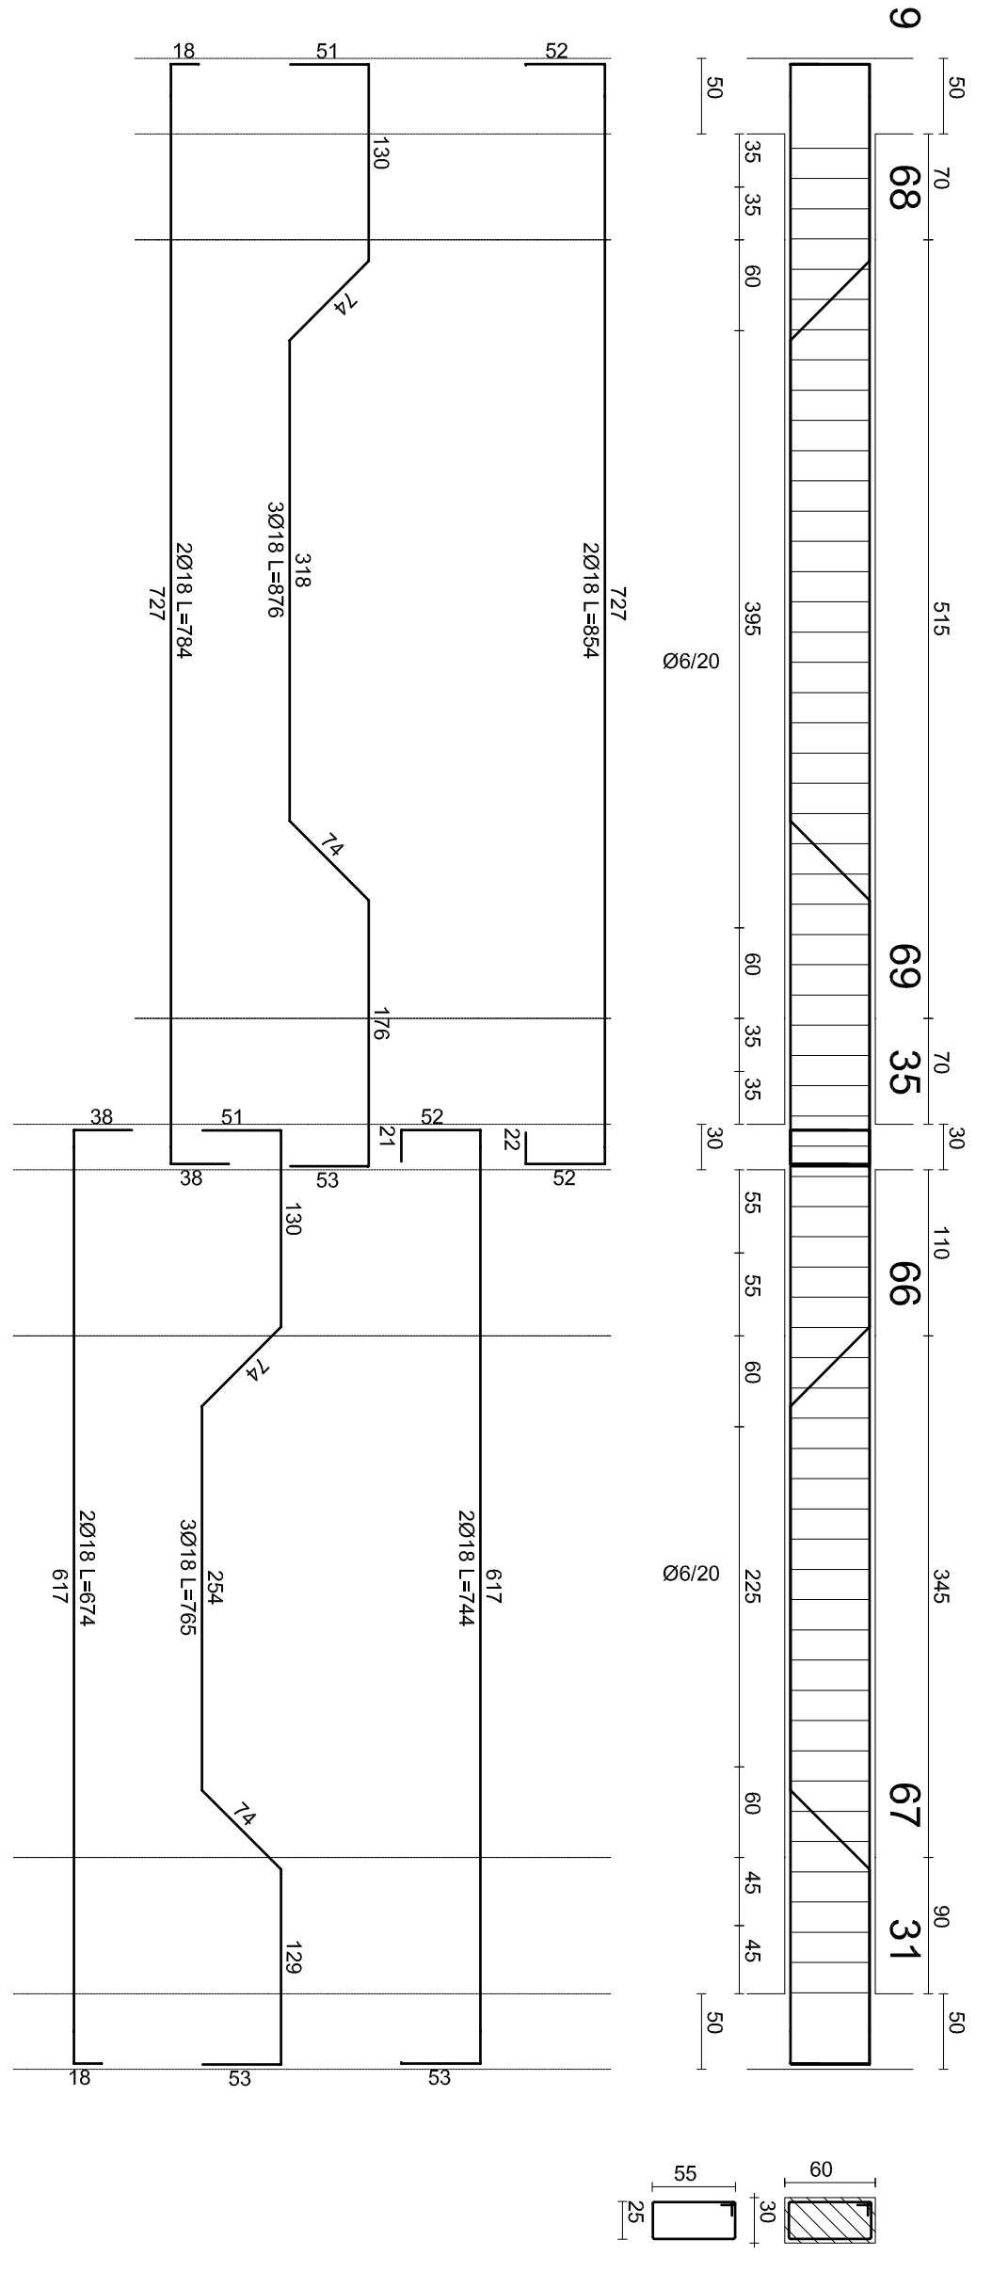

T. 7 QUOTA 6.90

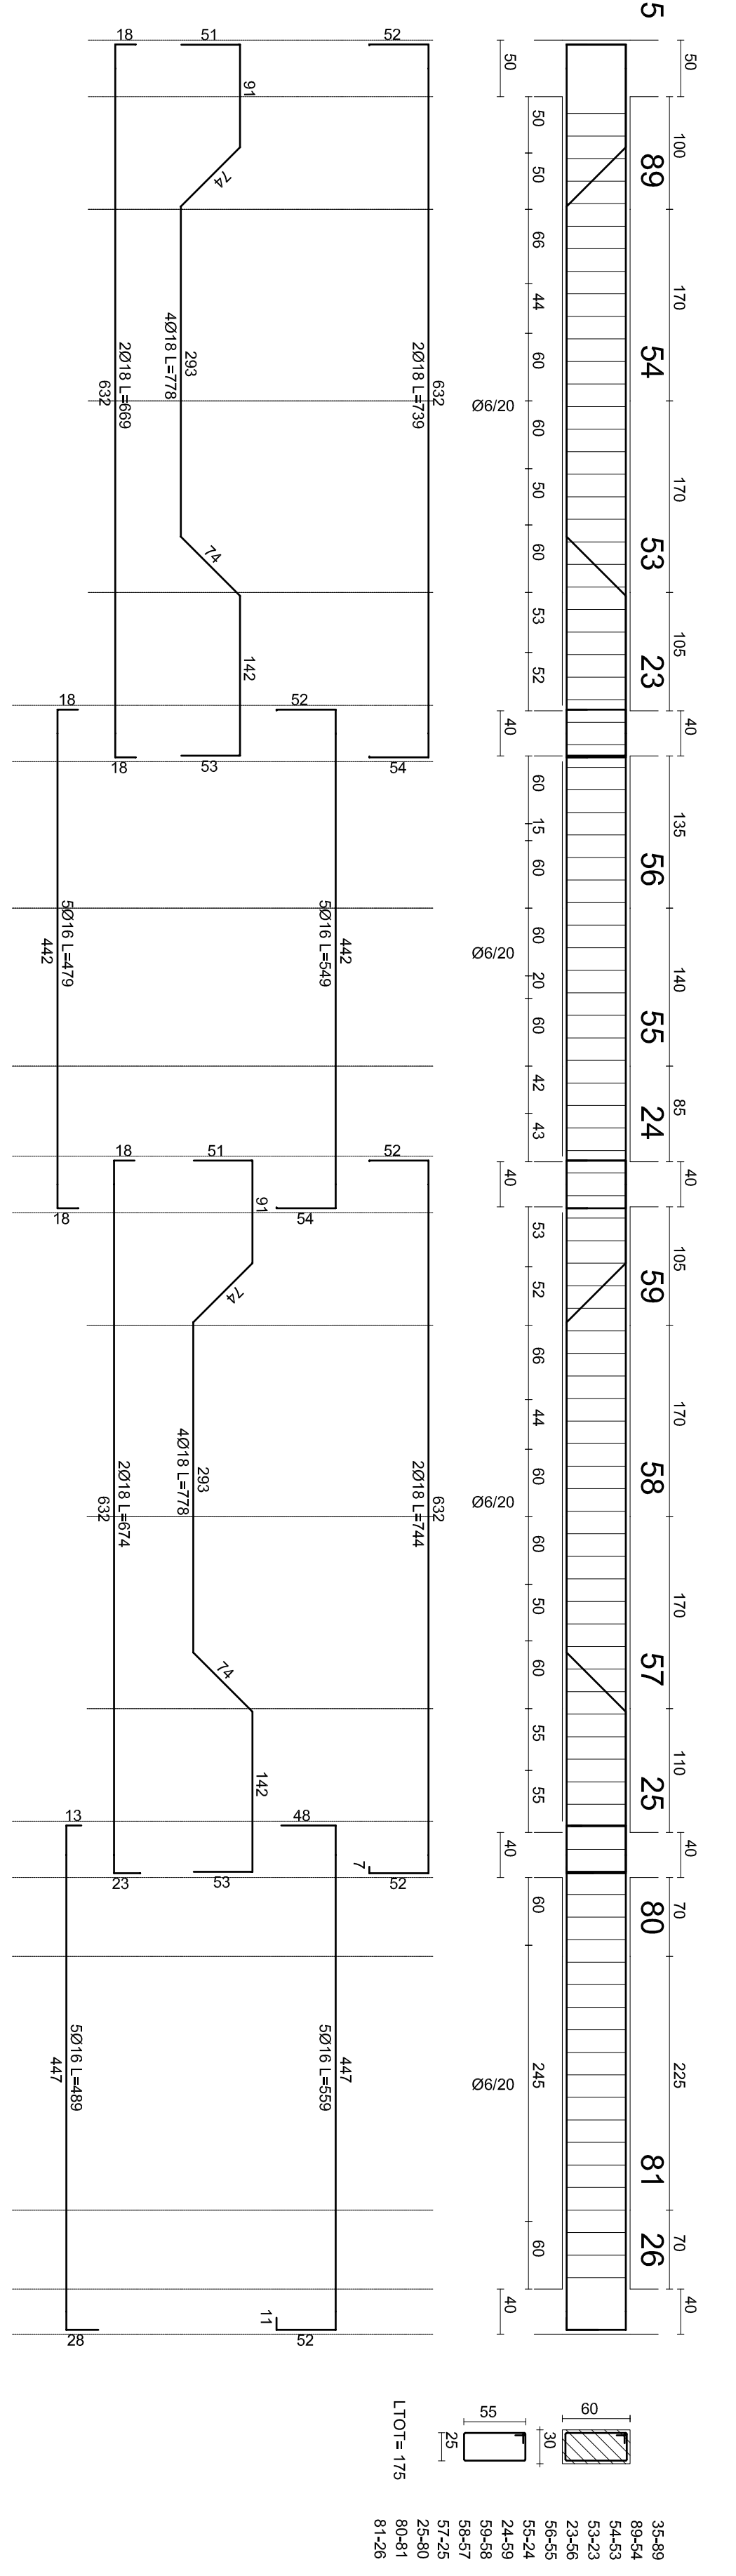

T. 3 QUOTA 6.90

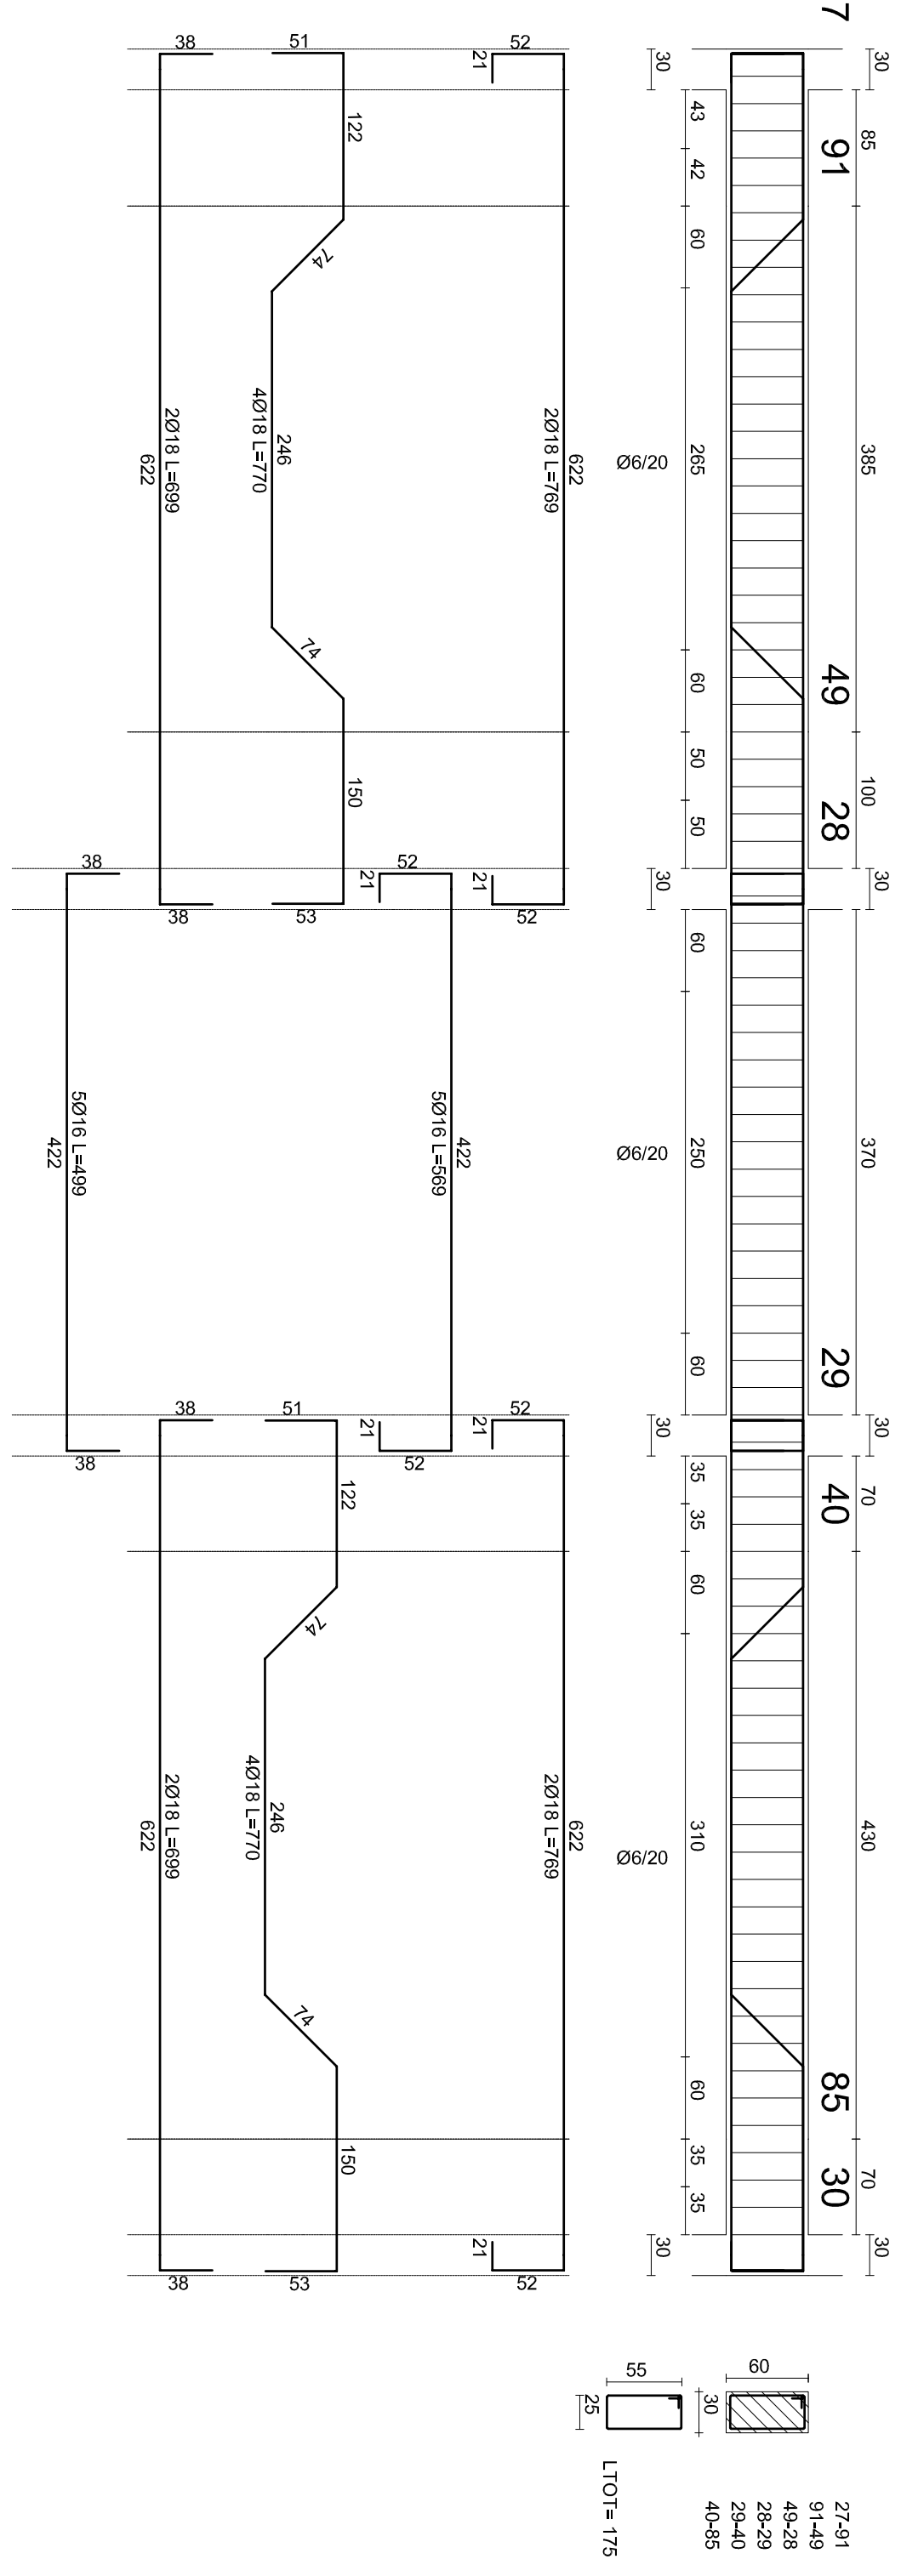

T. 13 QUOTA 6.90

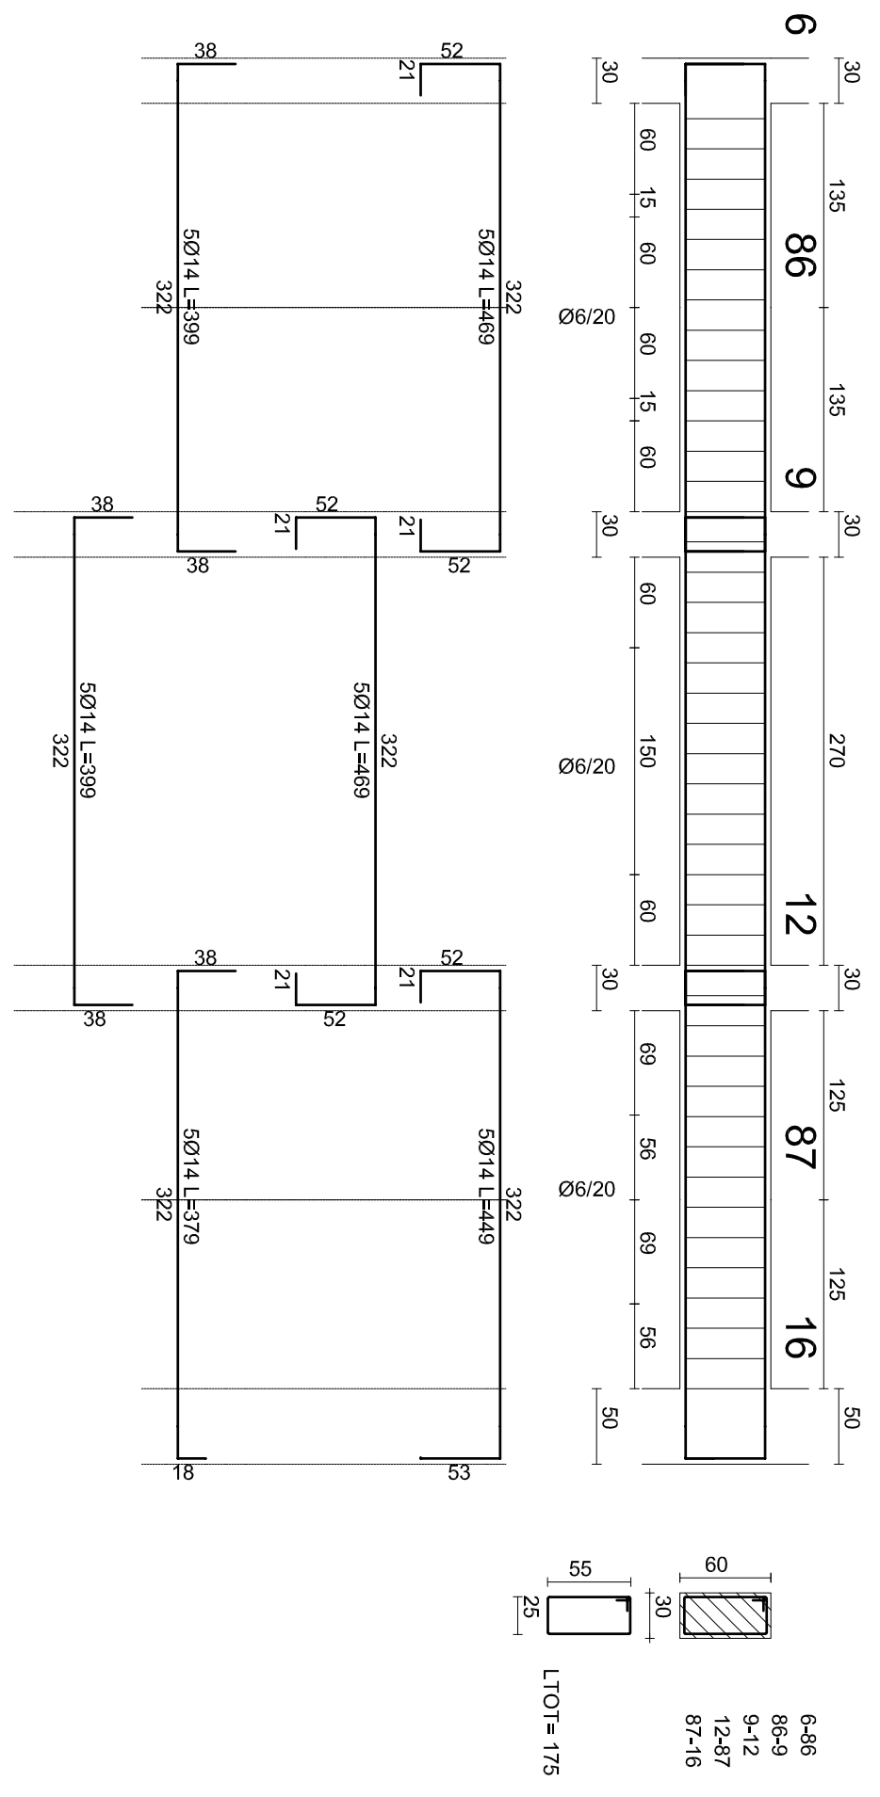

T. 9 QUOTA 6.90

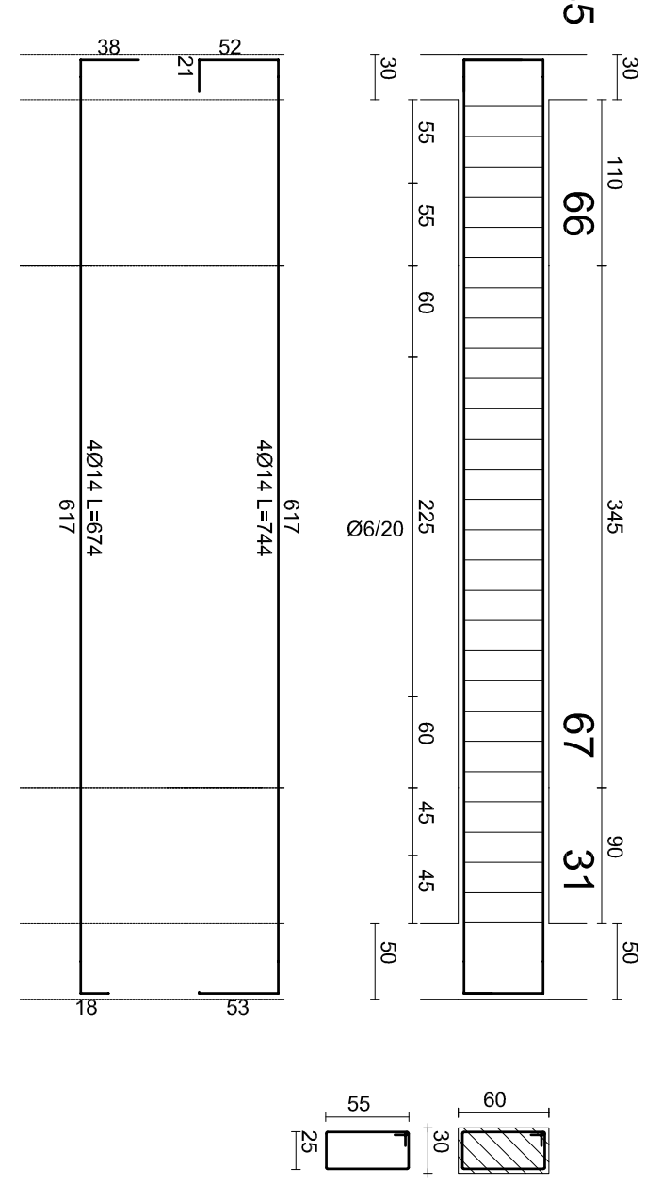

Scala 1/50

TRAVI ESISTENTI

PIANTA IMPALCATO QUOTA m: 6.90

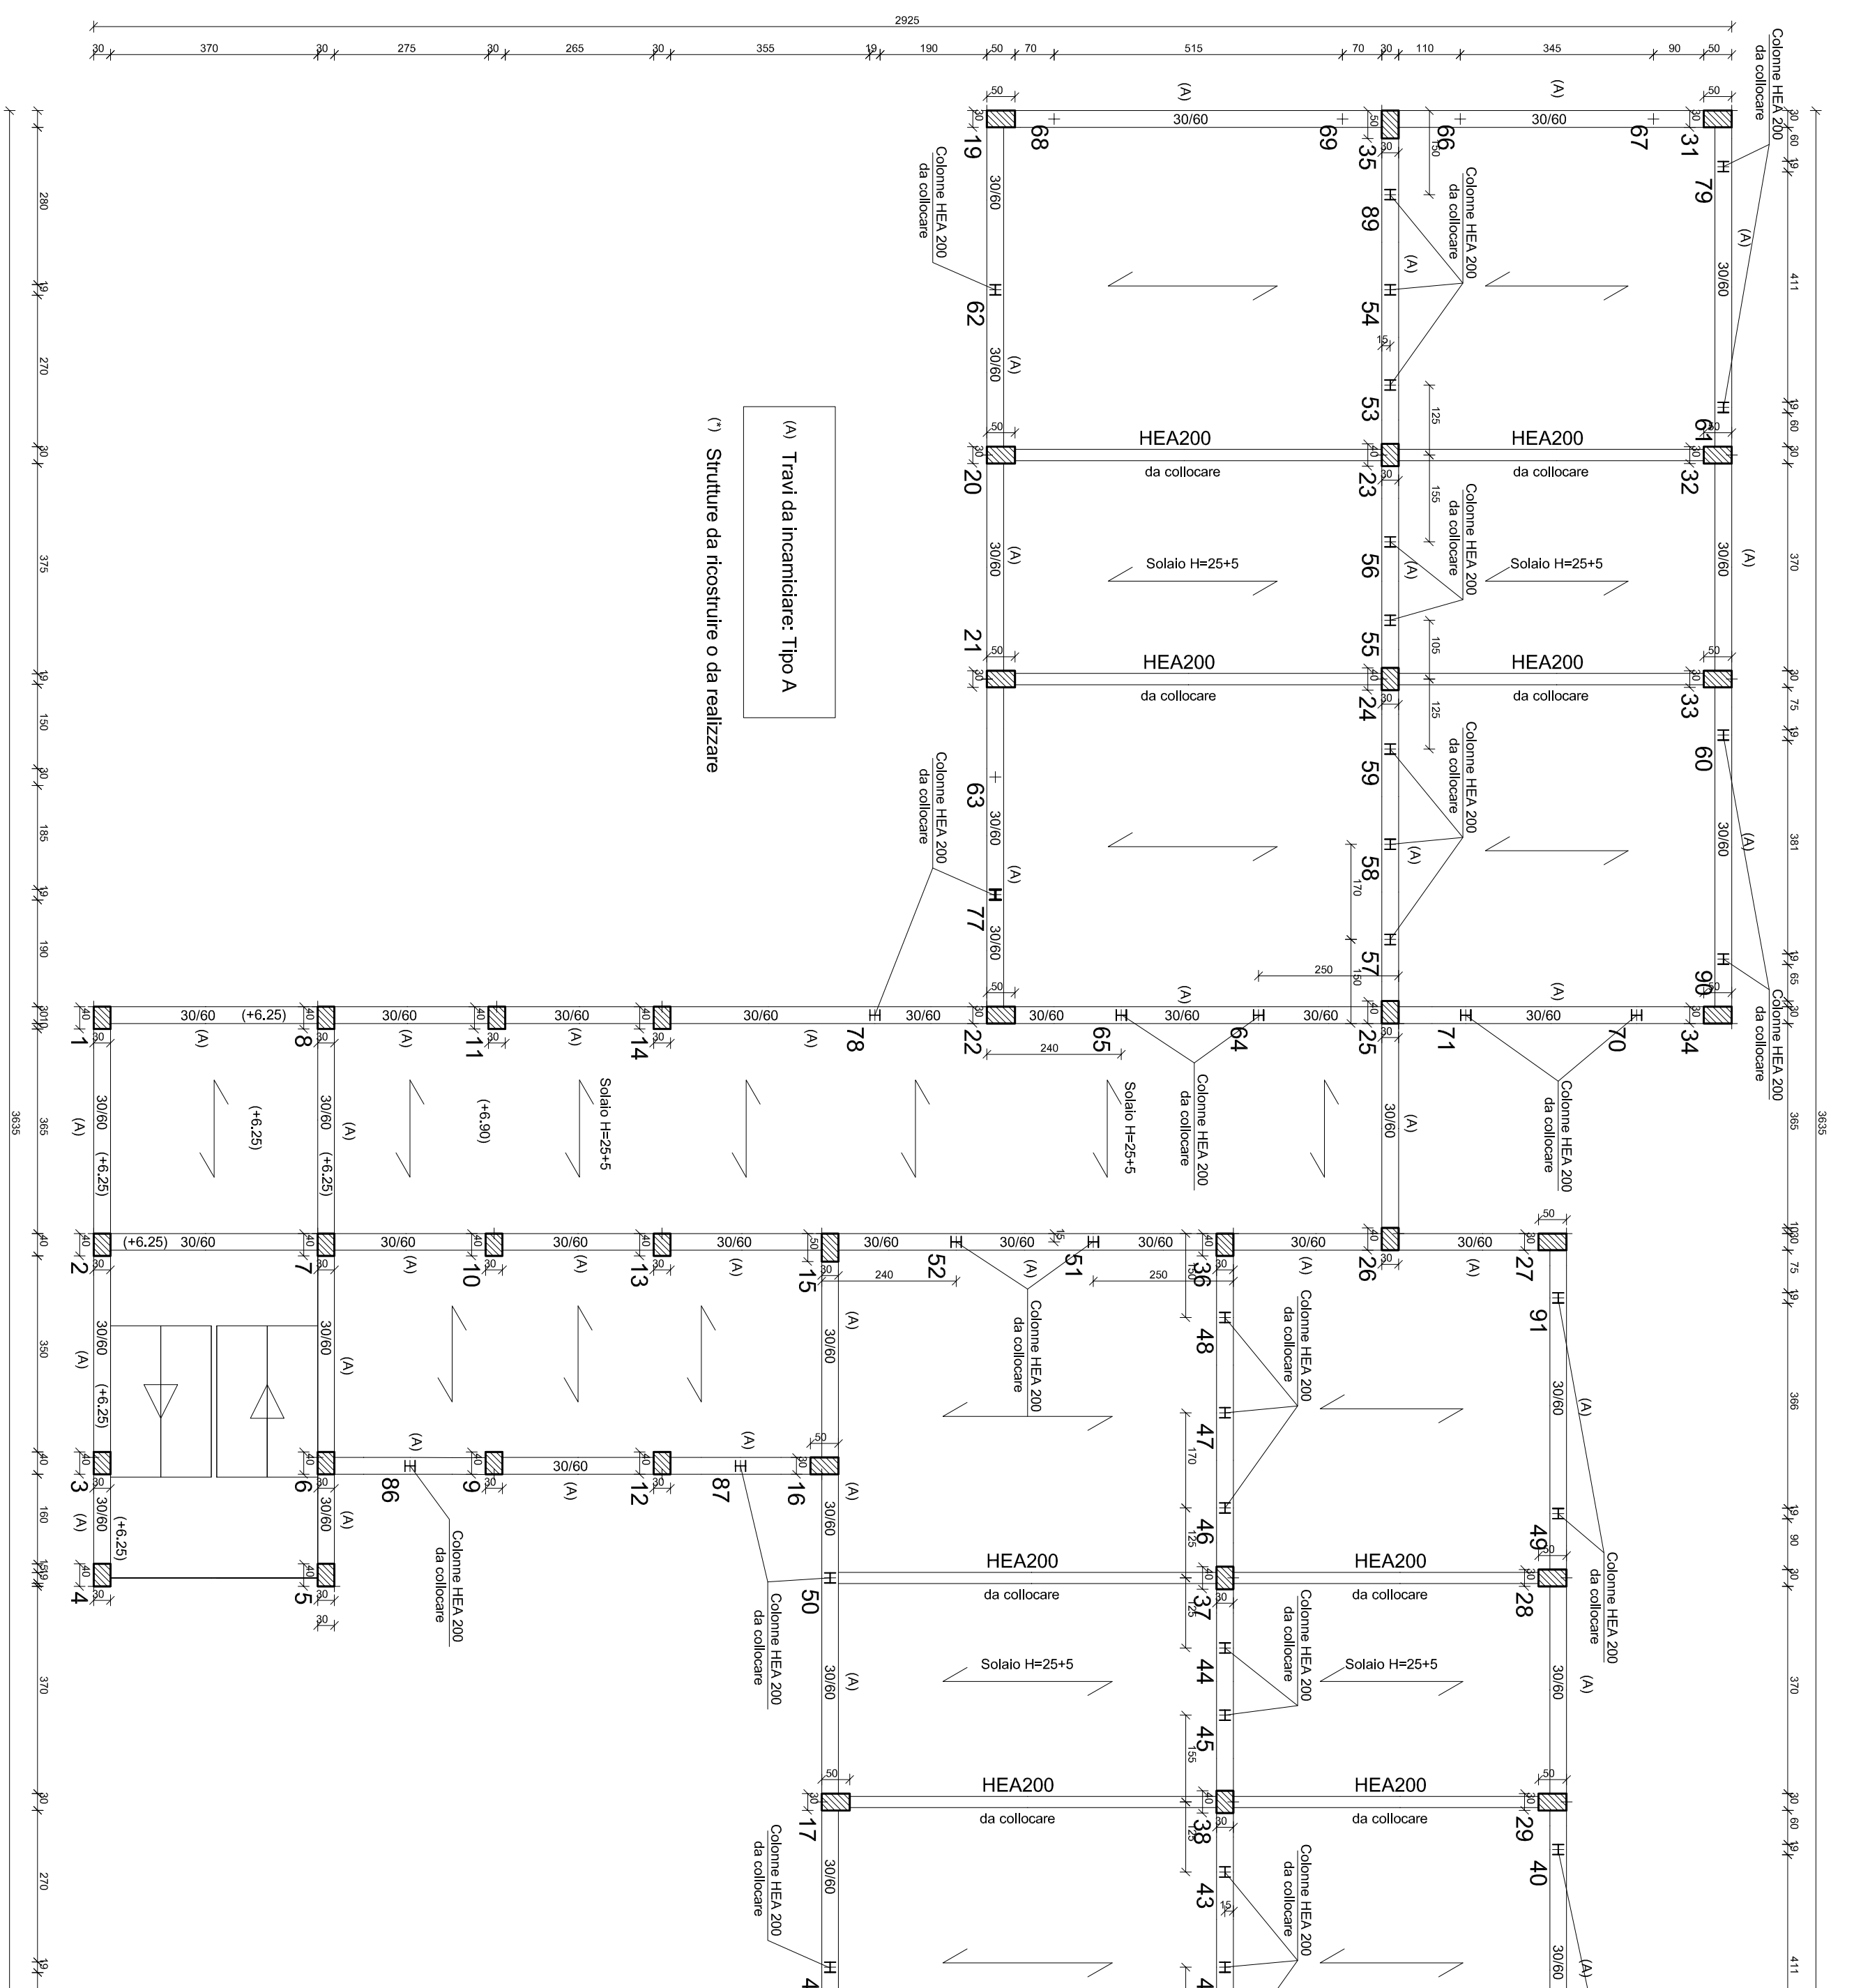
(A) Travi da incamiciare: Tipo A
(*) Strutture da ricostruire o da realizzare
HEA200
da collocare
Colonne HEA 200 da collocare
Solaio H=25+5
30/60
2925

Scala 1/100

T. 10 QUOTA 6.25

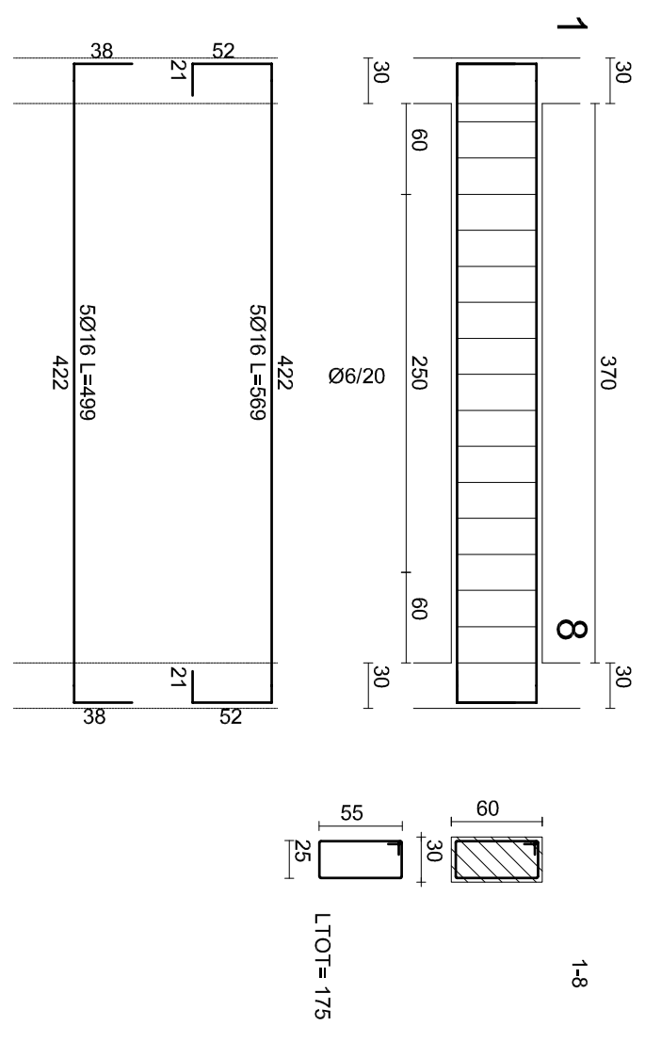

T. 11 QUOTA 6.25

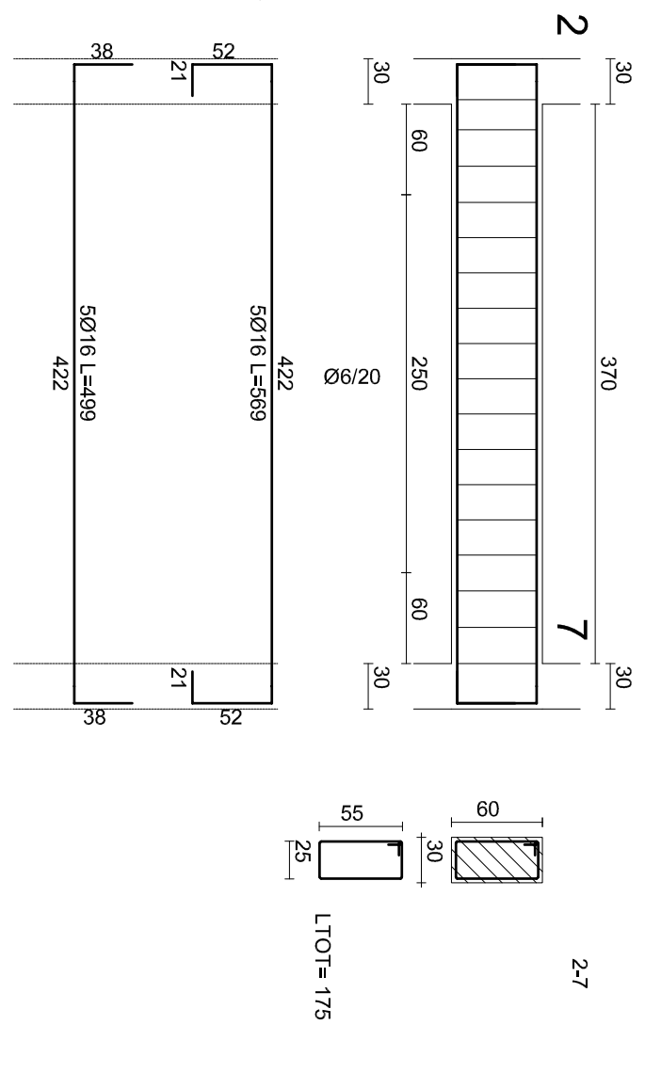

T. 14 QUOTA 6.25

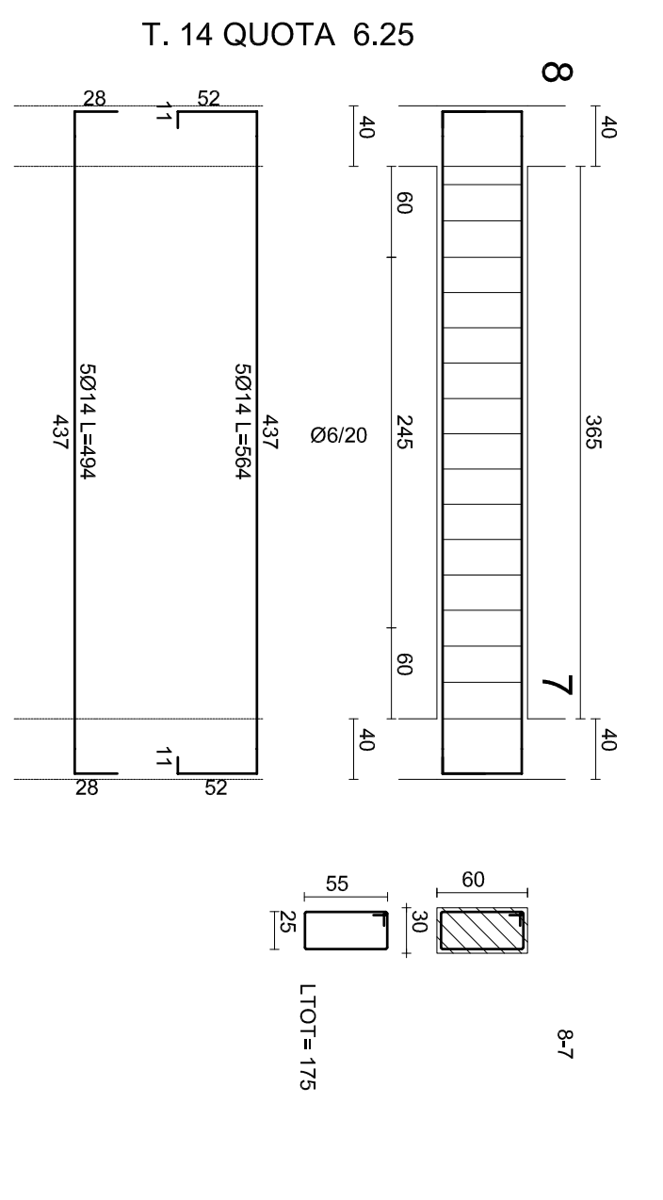

T. 14 QUOTA 6.90

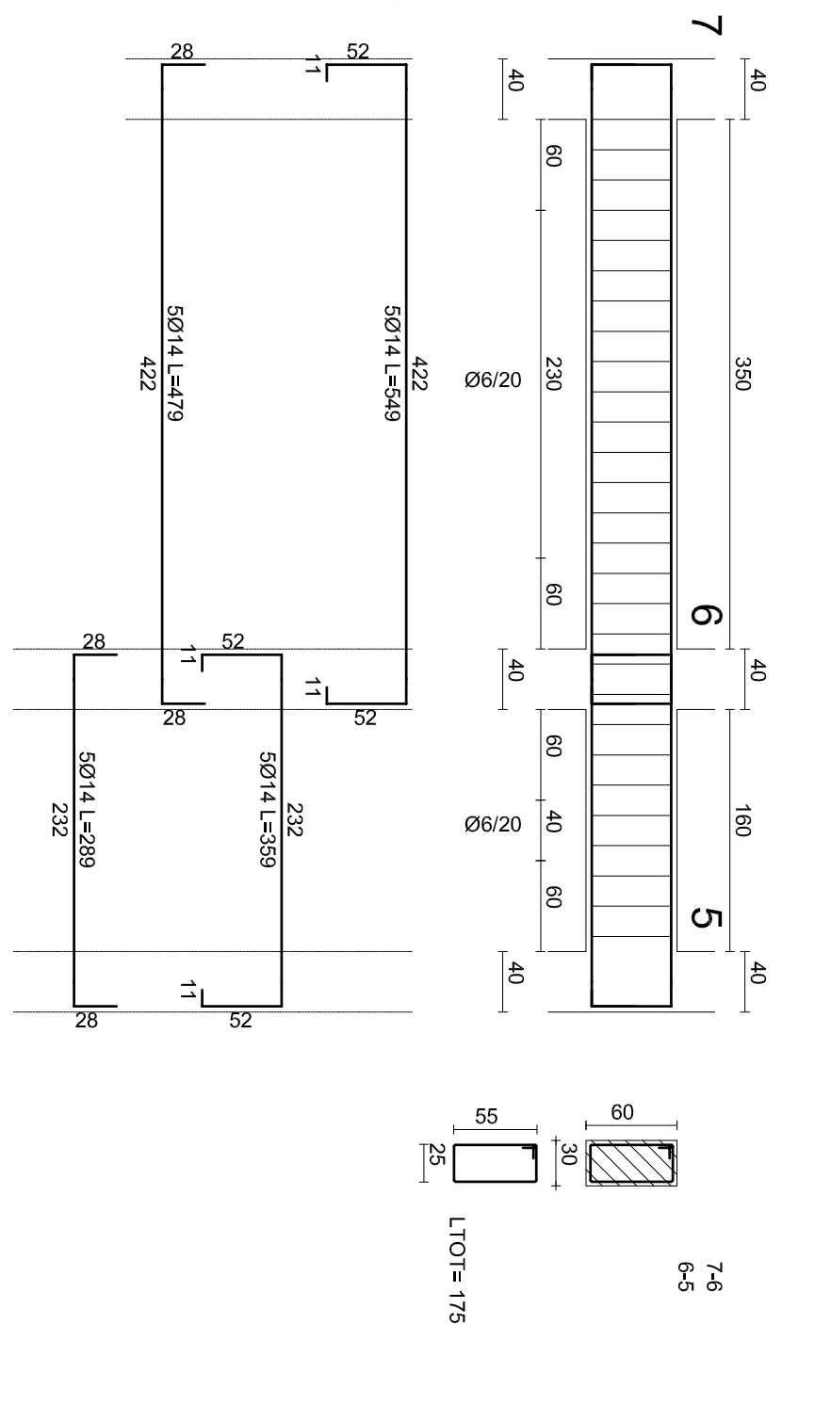

T. 1 QUOTA 6.90

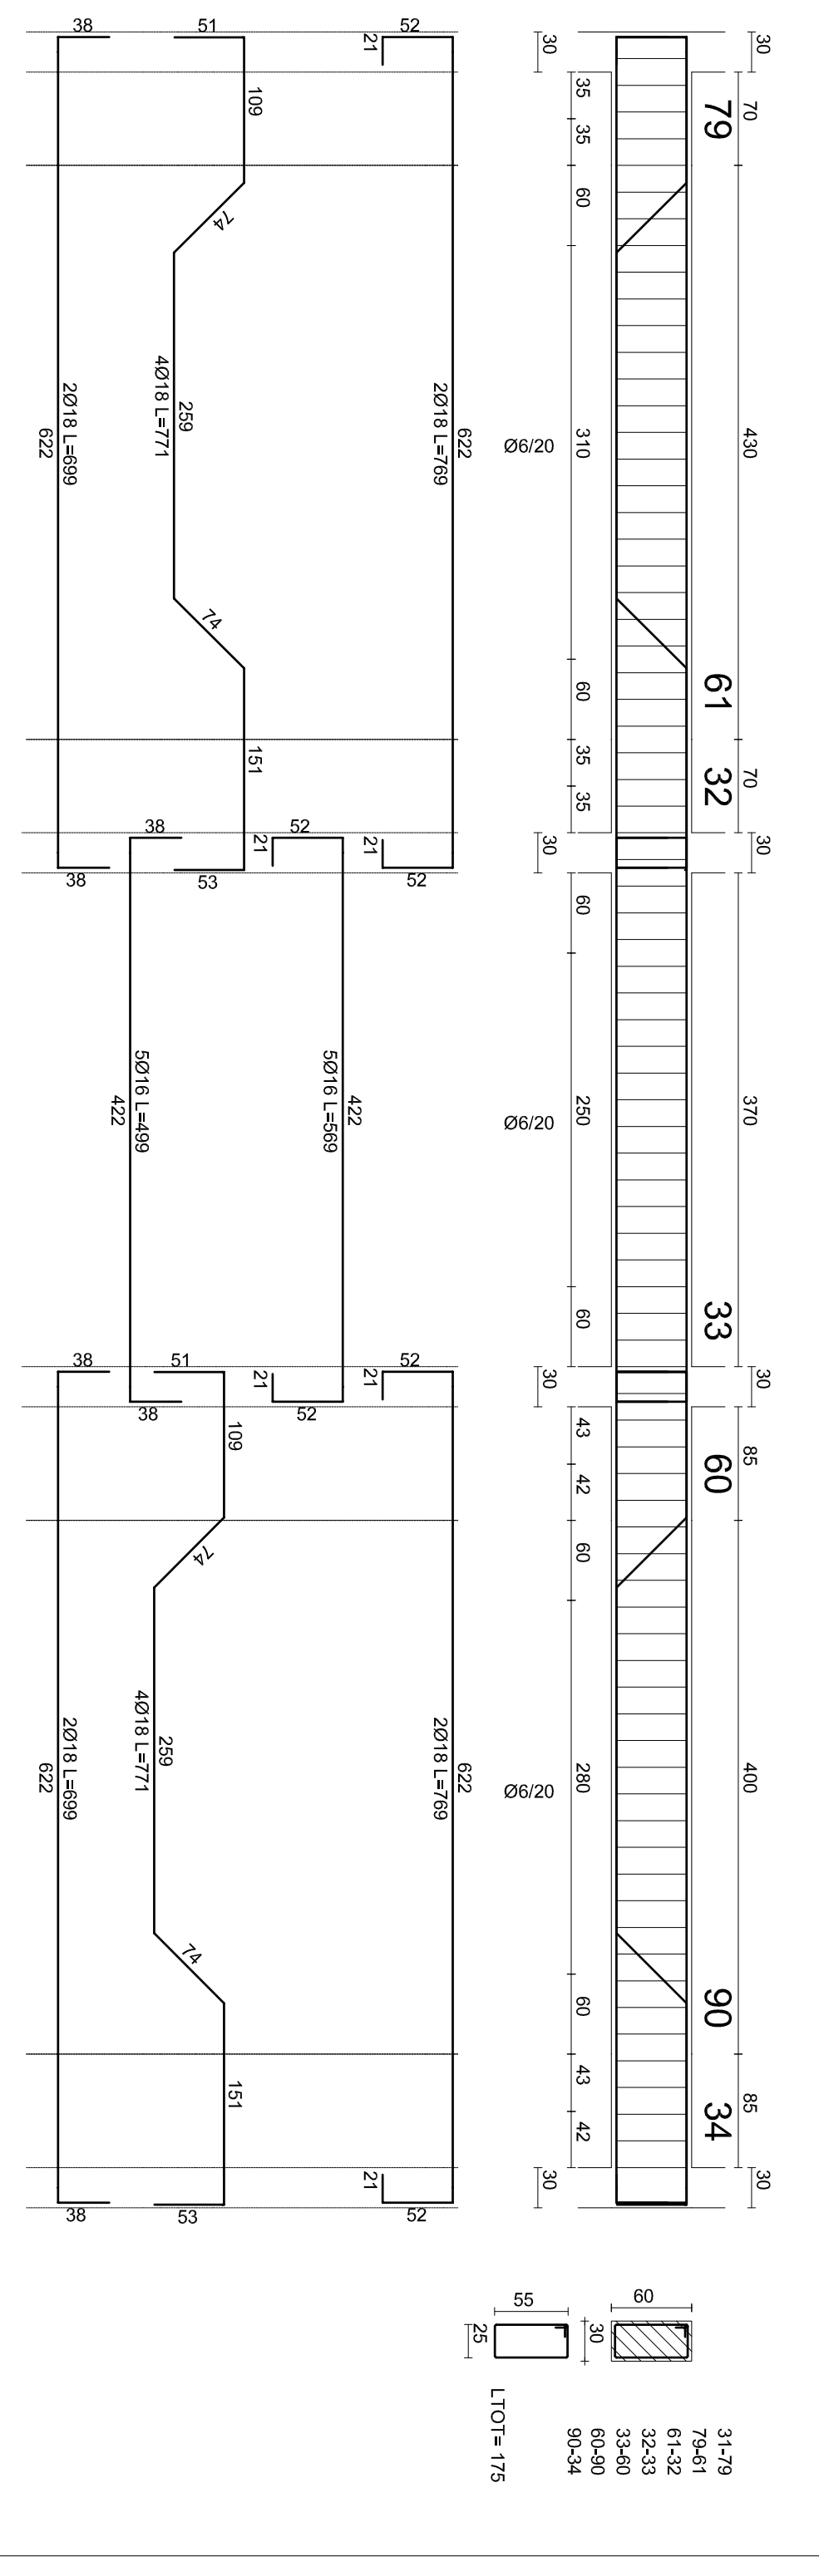

T. 4 QUOTA 6.90

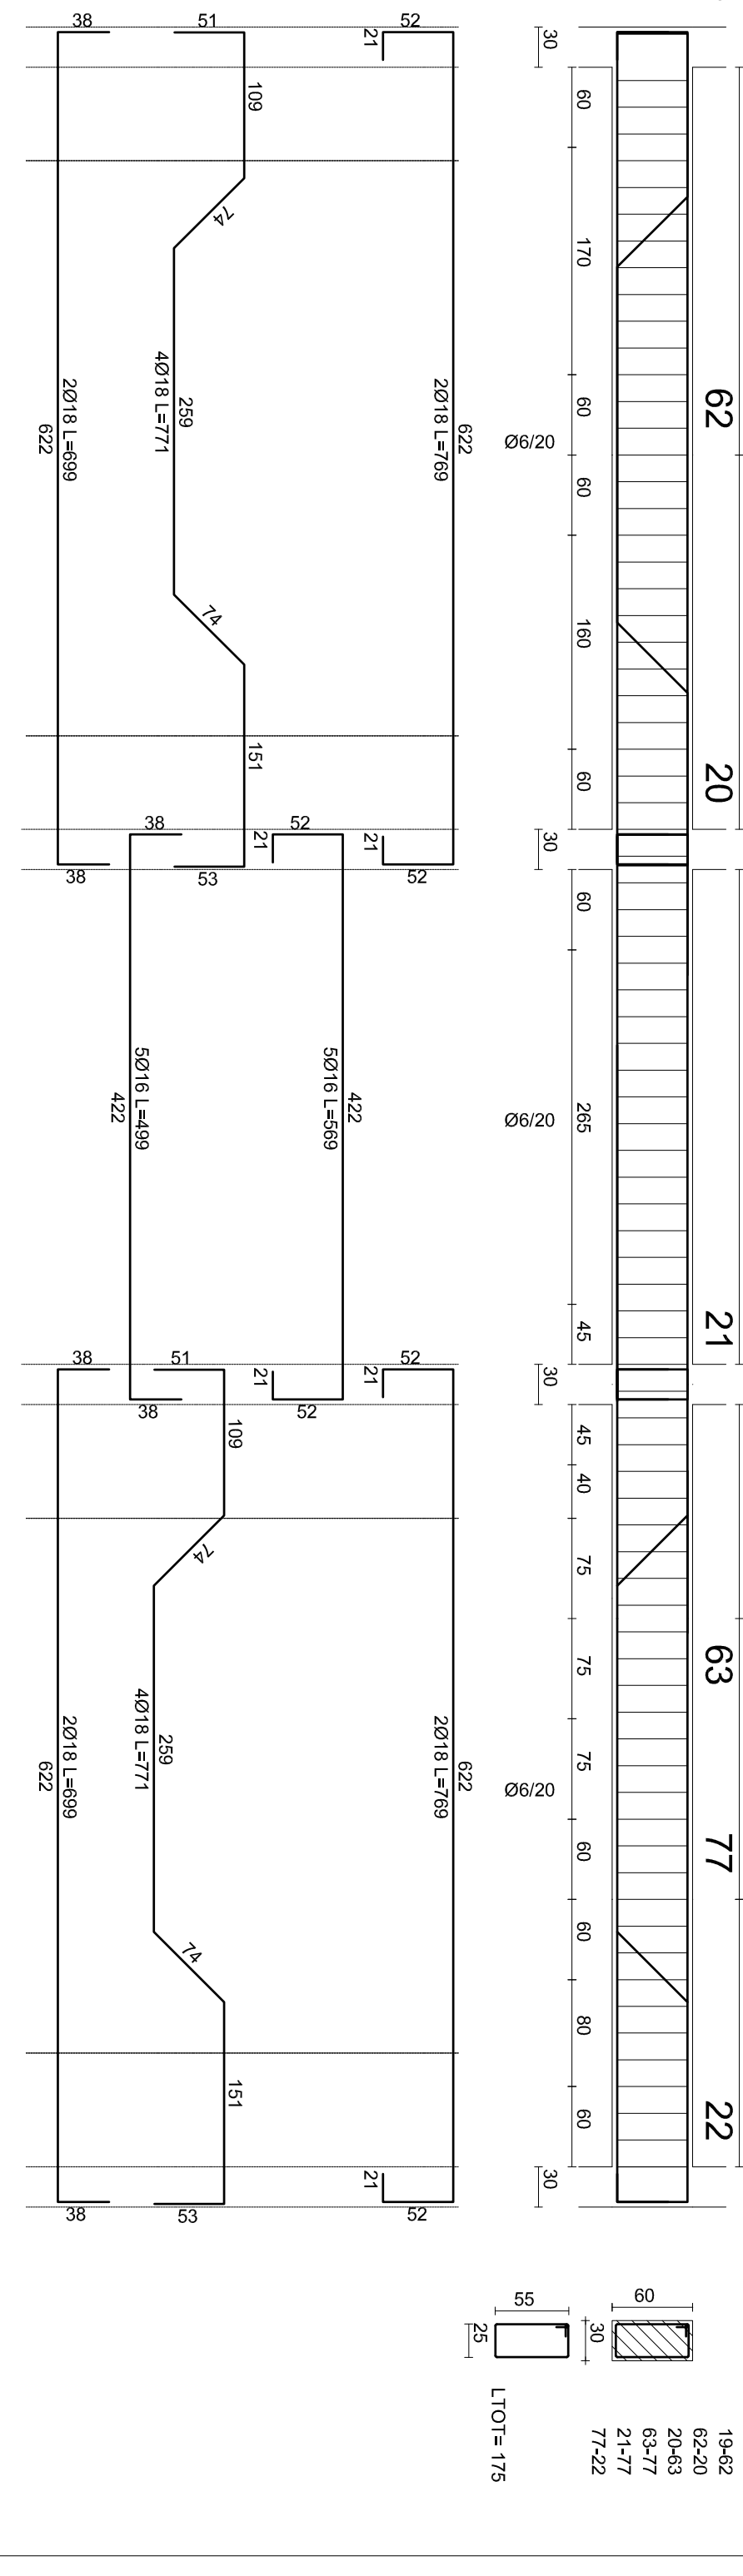

T. 6 QUOTA 6.90

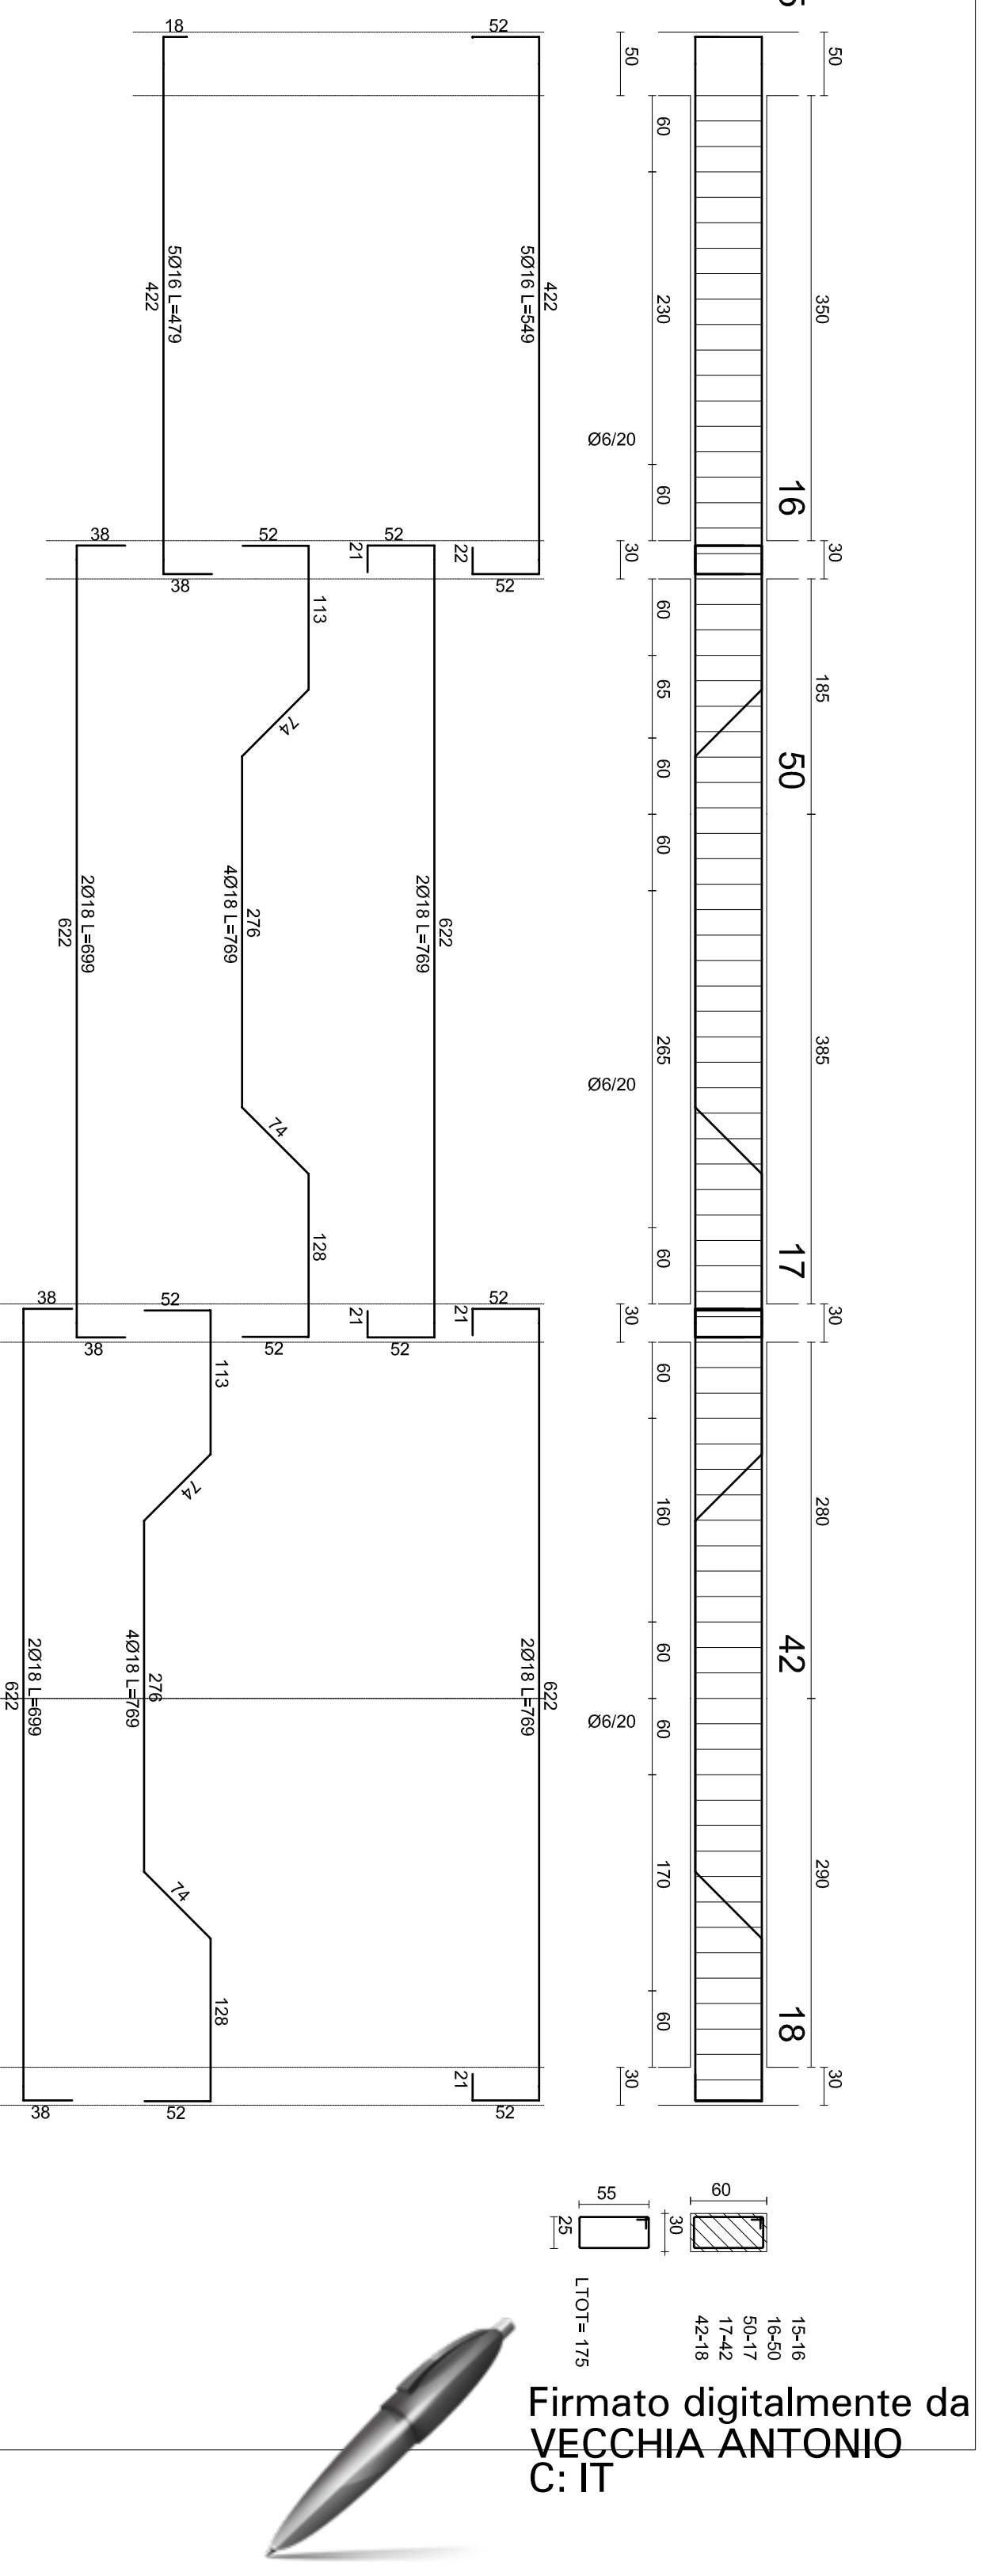

Comune di Canicattì
Libero Consorzio Comunale di Agrigento
DIREZIONE III
"Servizi tecnici territoriali, Sviluppo economico e Programmazione"
P.O. n. 5 "Servizi tecnici e territoriali e Programmazione"

LAVORI DI ADEGUAMENTO E CONSOLIDAMENTO STRUTTURALE DELLA SCUOLA ELEMENTARE "M. RAPISARDI"
CUP H55B17000610006
PROGETTO ESECUTIVO

ELABORATO	SCALA :
CALCOLO DELLE STRUTTURE Corpo C: Carpenteria a quota 6,90	1/50

CITTA' di CANICATTI'
(Libero Consorzio Comunale di Agrigento)
UFFICIO TECNICO
PARERE TECNICO FAVOREVOLE n. 15 del 2020 ai sensi dell'art. 5 della L.R. n. 12/2011 che rivisita il parere tecnico n. 09 dell'11.02.2020.
addì, 28.4.2020
IL RUP
(Geom. Antonio La Vecchia)

CITTA' DI CANICATTI'
UFFICIO TECNICO
Parere Tecnico n. 09 del 2020
Visto si esprime parere favorevole all'approvazione del PROGETTO ai sensi dell'art. 5 della L.R. 12/07/2011 n. 12 e dell'art. 24 della L.R. n. 8 del 2016 di recepimento del D.L. 18/04/2016 n. 50 e successive modifiche ed integrazioni per l'importo complessivo di €.1.860.000,00
Canicattì lì 11 FEB. 2020
Il R.U.P.
Geom. Antonio La Vecchia

Il collaboratore :	Il progettista :	Il R.U.P. :
Geom. Giuseppe Cipolina	Ing. Gioacchino Meli	Geom. Antonio La Vecchia

Data : genn. 2018
Aggiornamento :

Firmato digitalmente da LA VECCHIA ANTONIO
C: IT