



Comune di Canicattì
Libero Consorzio Comunale di Agrigento

DIREZIONE III
"Servizi tecnici territoriali, Sviluppo economico e Programmazione"
P.O. n. 5 "Servizi tecnici e territoriali e Programmazione"

**LAVORI DI ADEGUAMENTO E CONSOLIDAMENTO STRUTTURALE DELLA
SCUOLA ELEMENTARE " M. RAPISARDI"**

CUP H55B17000610006

PROGETTO ESECUTIVO

ELABORATO	CALCOLO DELLE STRUTTURE Viste assonometriche	SCALA :
-----------	---	---------

CITTA' di CANICATTI'
Libero Consorzio Comunale di Agrigento

UFFICIO TECNICO

PARERE TECNICO FAVOREVOLE n. 15 del 2020
ai sensi dell'art. 5 della L.R. n. 12/2011
che rivisita il parere tecnico n. 09 dell'11.02.2020.

adott. 28.4.2020



IE RUP
(Geom. Antonio La Vecchia)

CITTA' DI CANICATTI'
UFFICIO TECNICO

Parere Tecnico n. 09 del 2020

Visto si esprime parere favorevole all'approvazione del
PROGETTO ai sensi dell'art. 5 della L.R. 12/07/2011 n.
12 e dell'art. 24 della L.R. n. 8 del 2016 di recepimento
del D.L. 18/04/2016 n. 50 e successive modifiche ed
integrazioni per l'importo complessivo di
€ 1.860.000,00

Canicattì li **11 FEB. 2020**

Il R.U.P.
Geom. Antonio La Vecchia

Il collaboratore :

Geom. Giuseppe Cipollina

Il progettista :


Ing. Gioacchino Meli


Il R.U.P. :


Geom. Antonio La Vecchia

Data : genn. 2018

Aggiornamento :

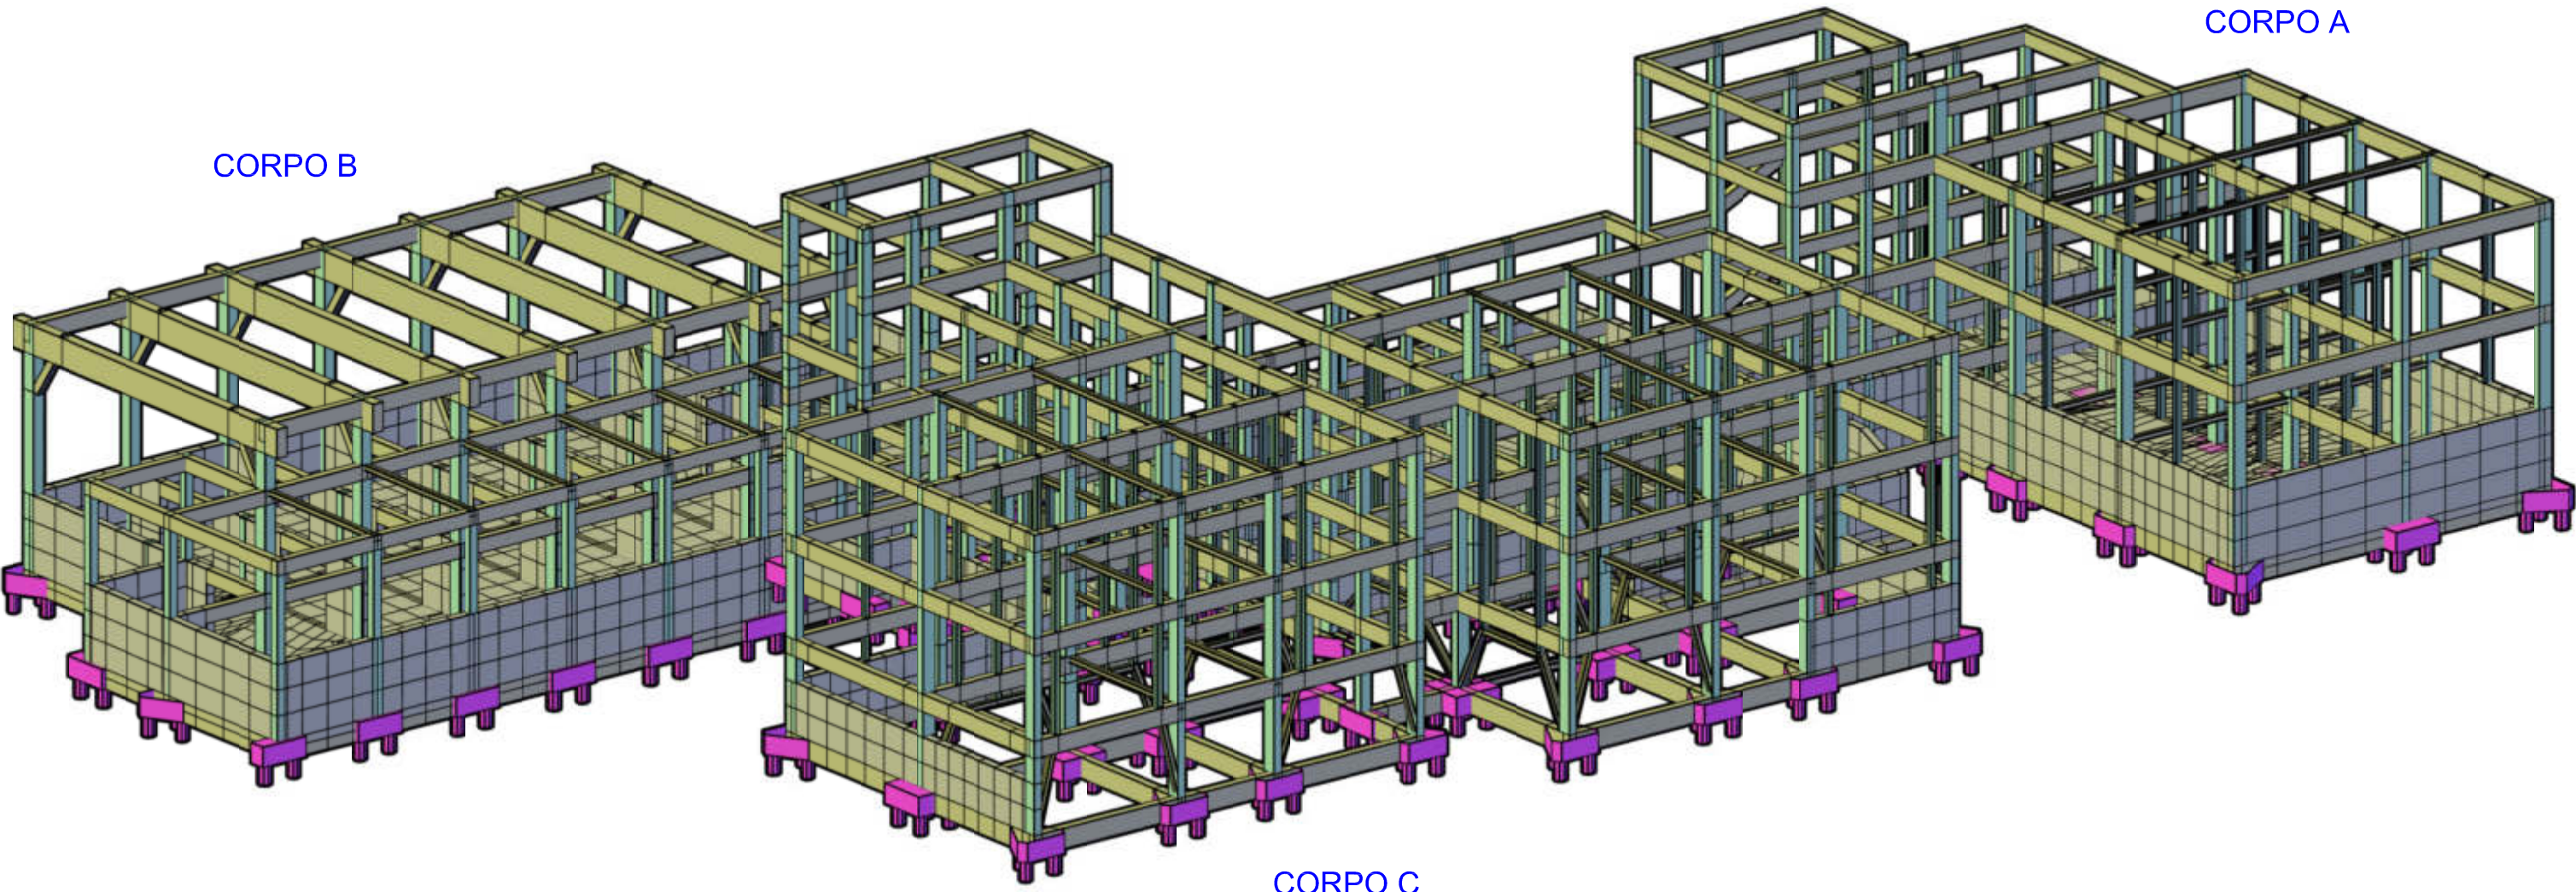

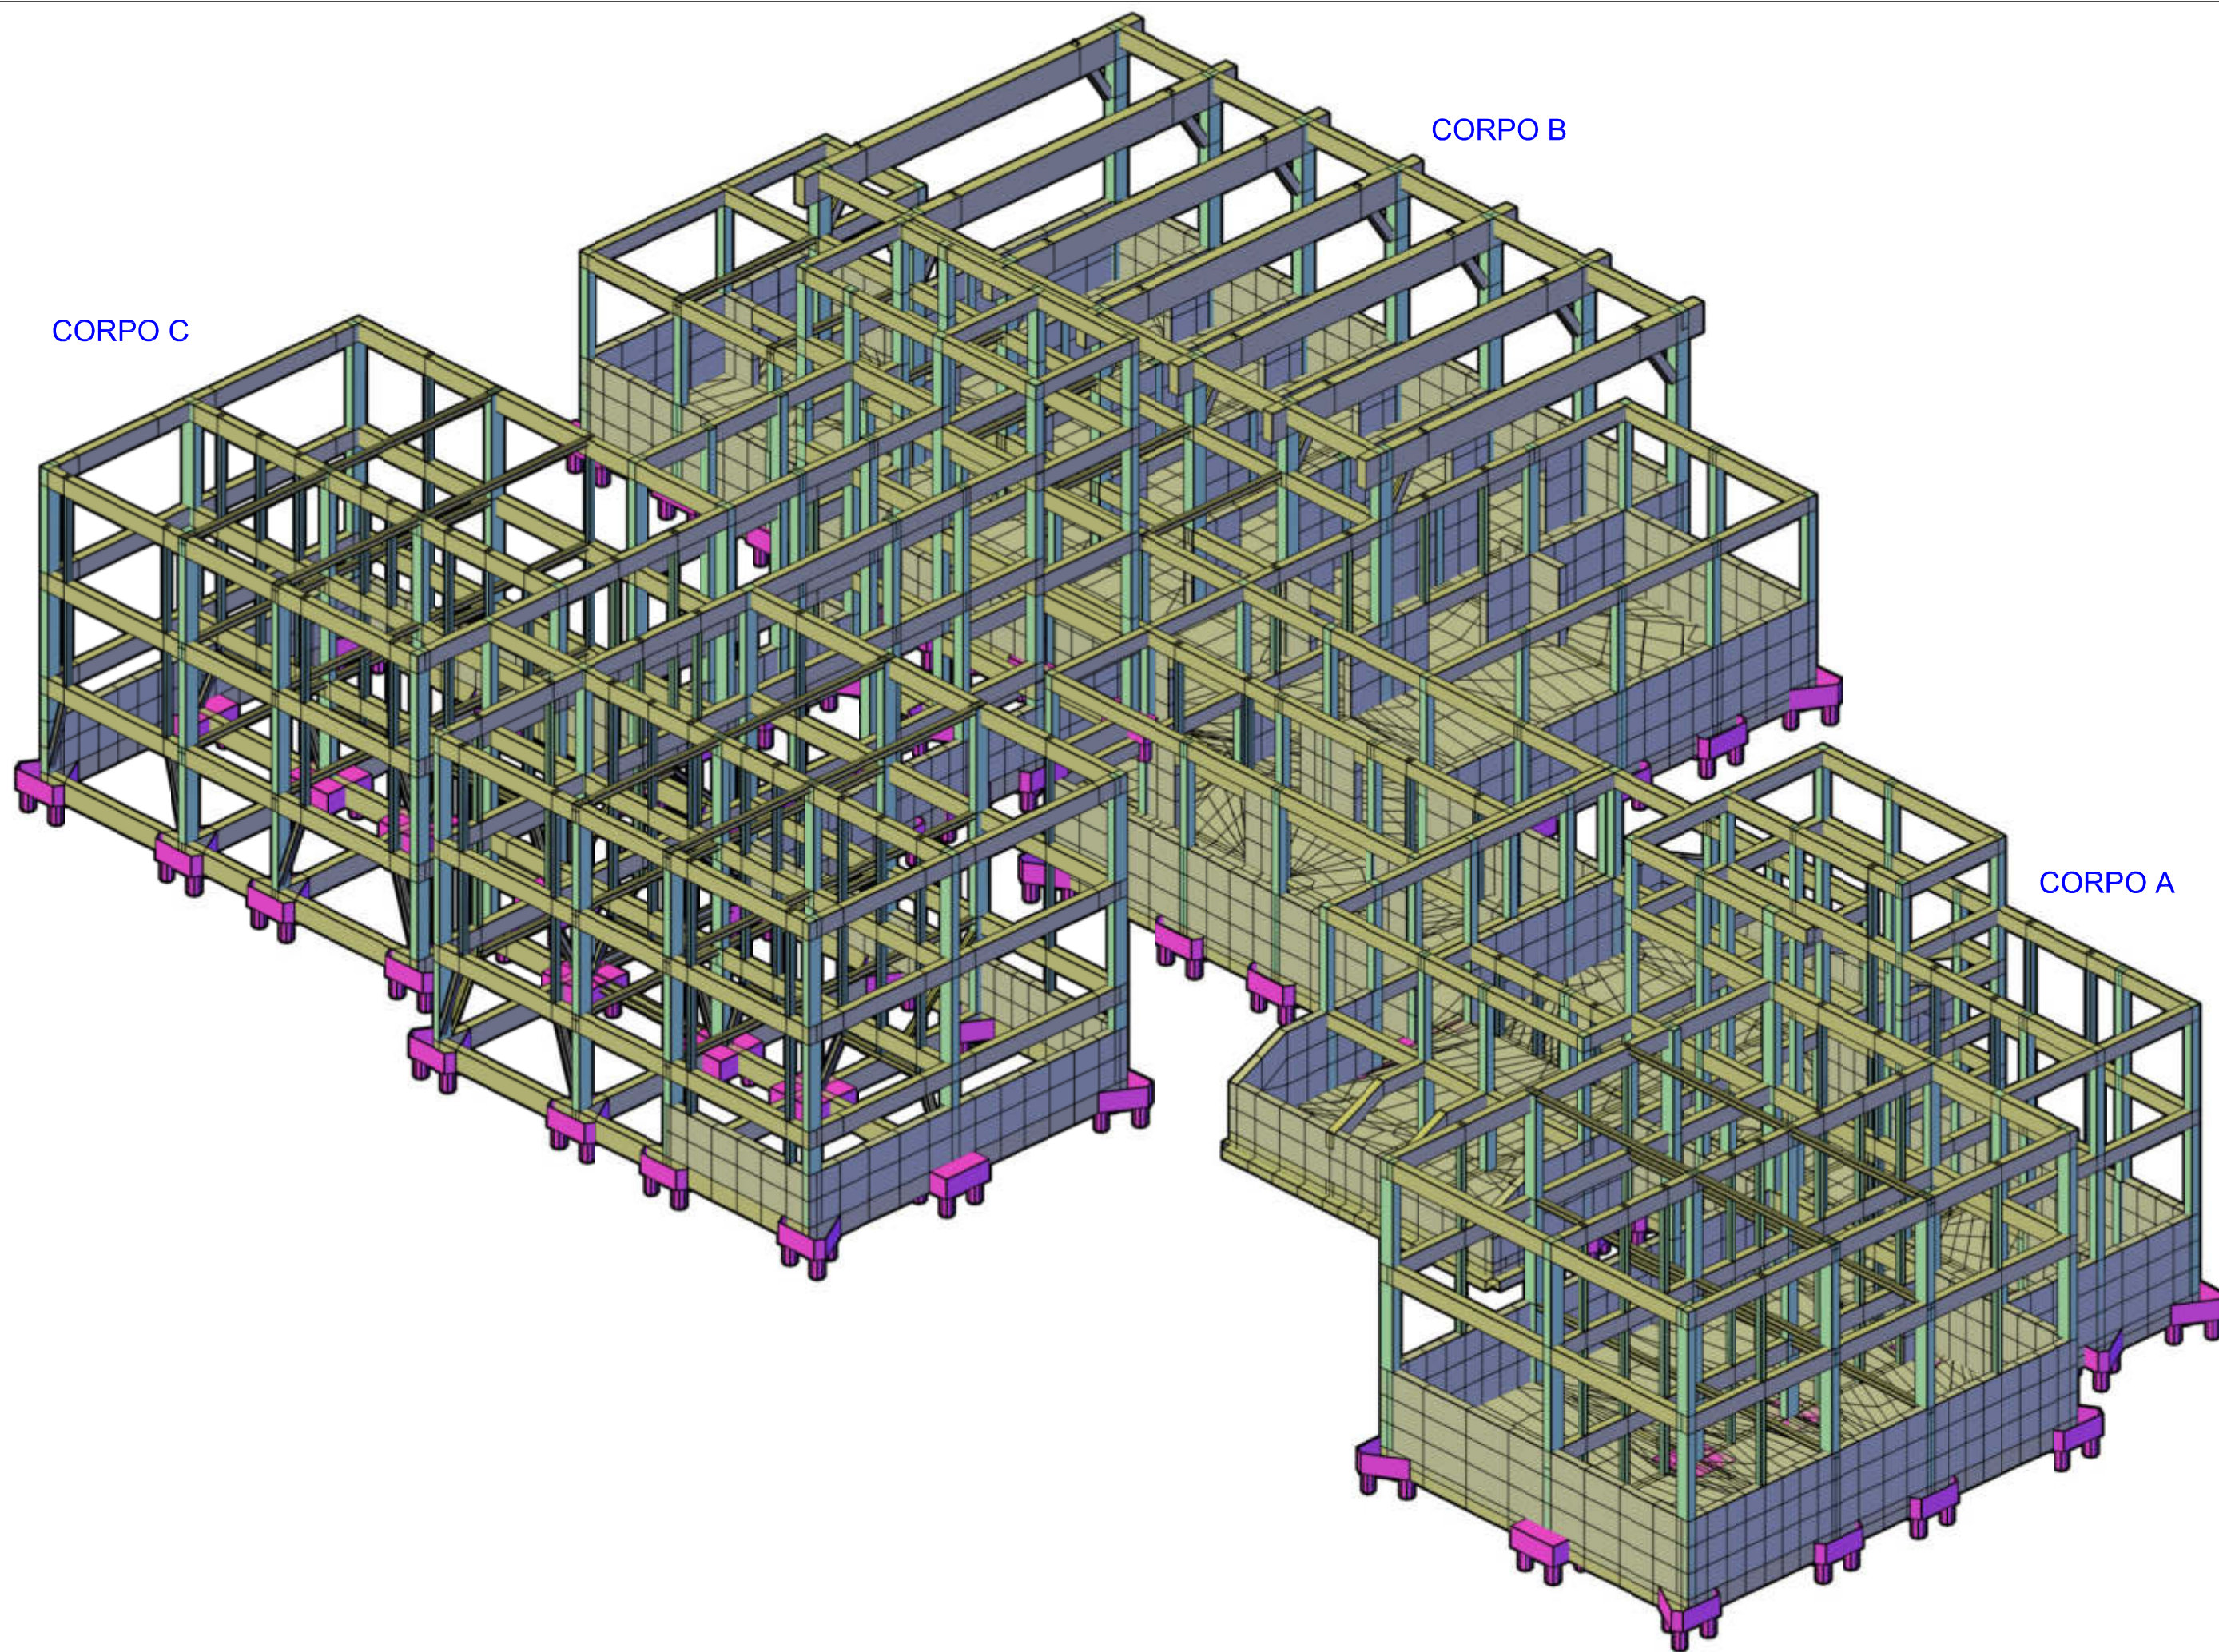

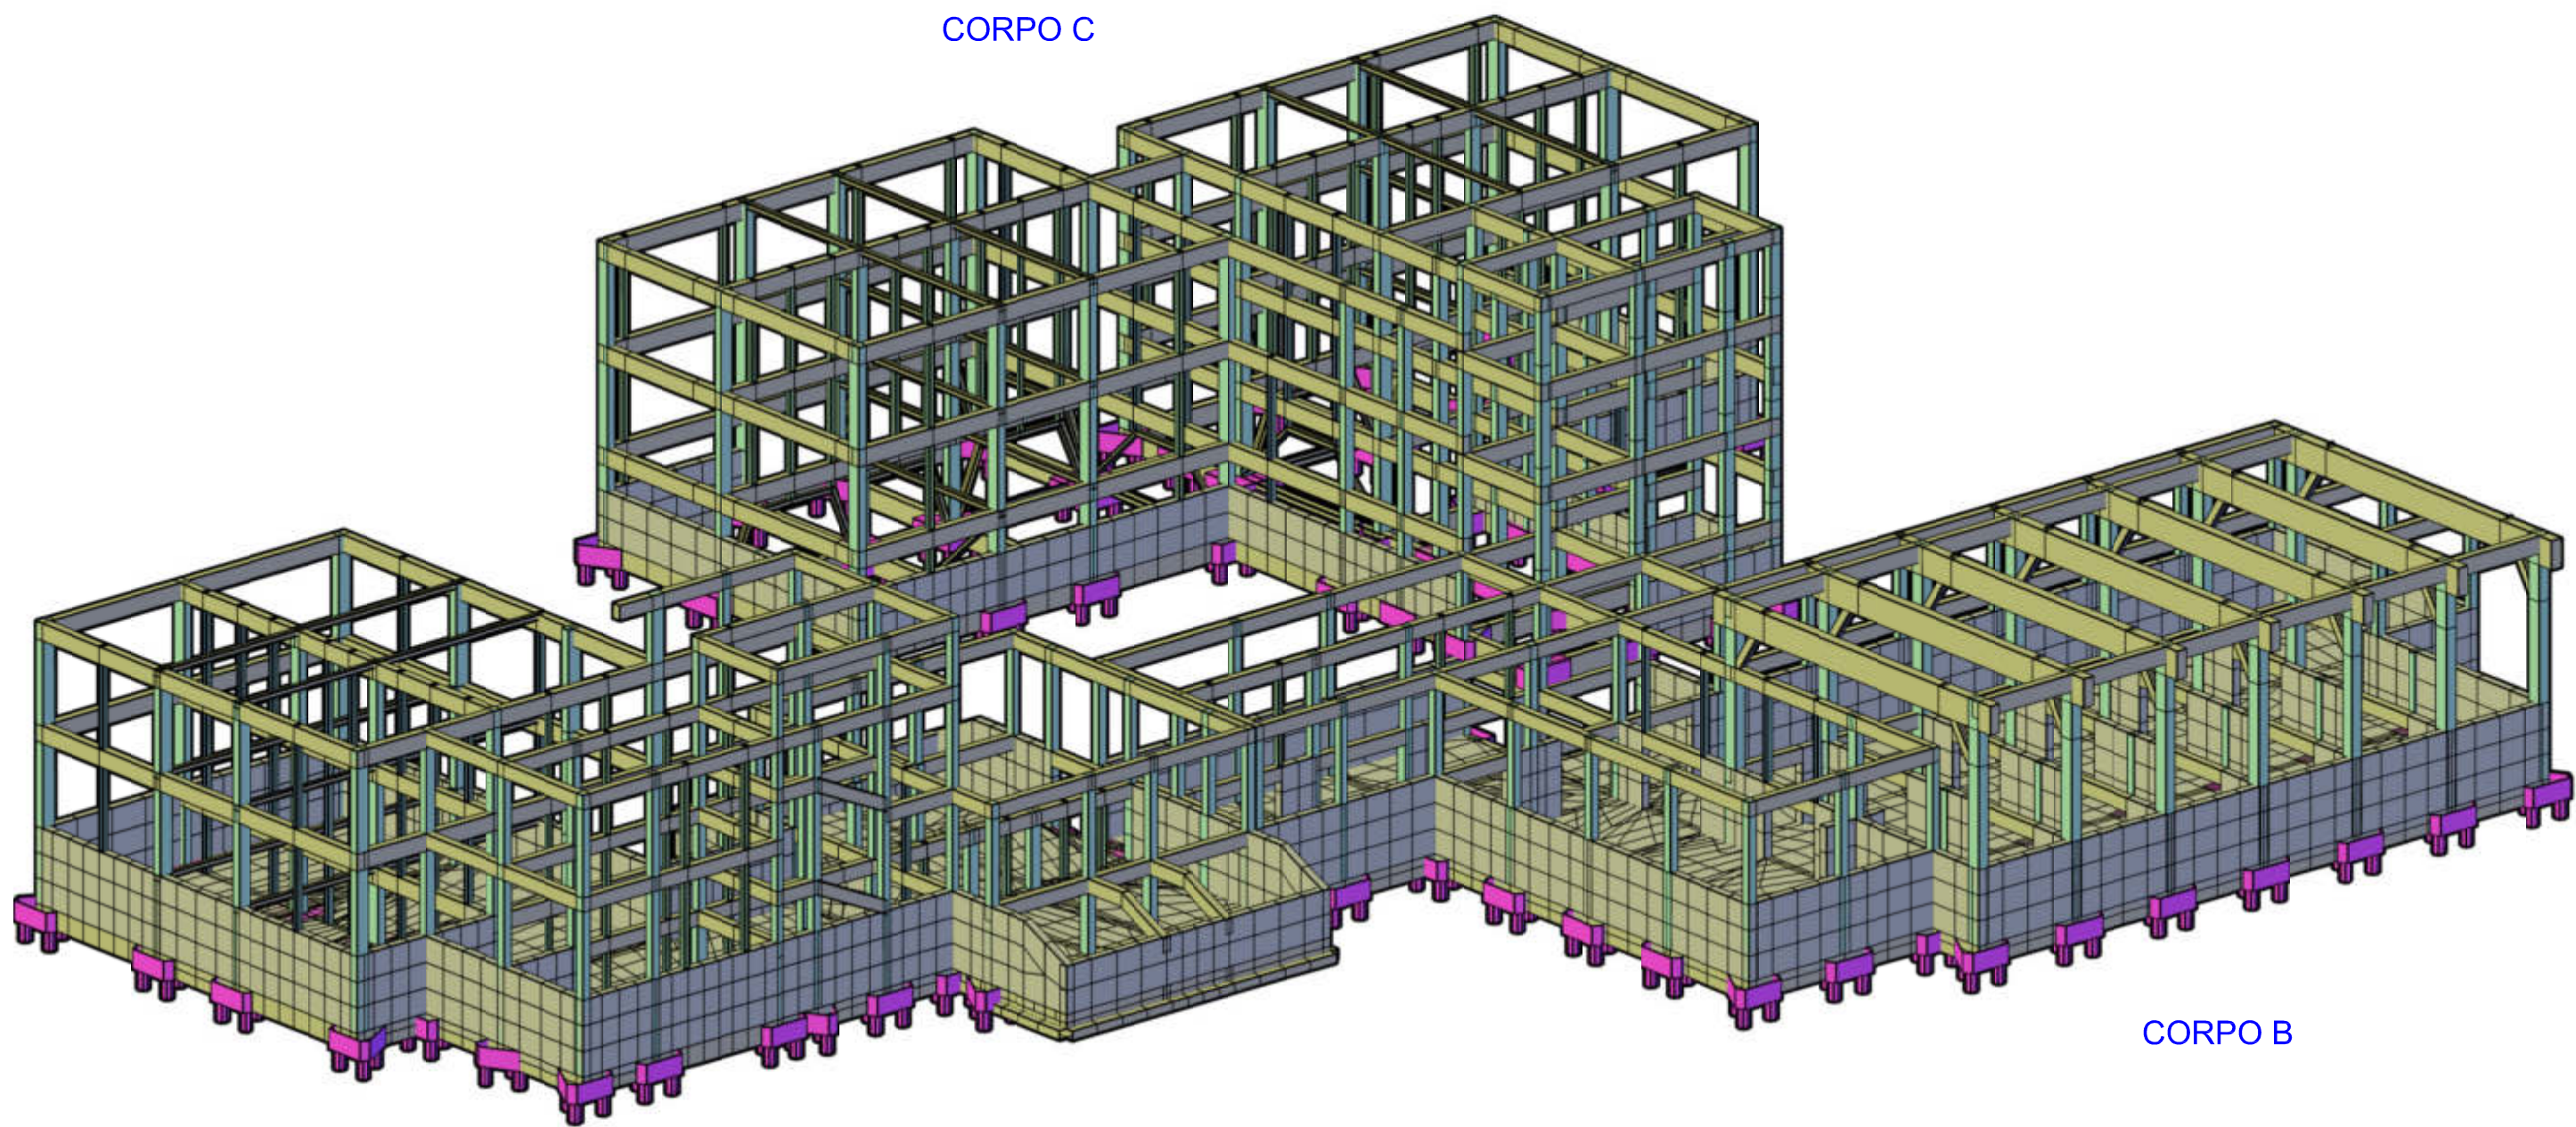

CORPO C

CORPO B

CORPO A

CORPO A

CORPO C

CORPO B

