REGIONE SICILIANA

COMUNE DI CANICATTI'
PROVINCIA DI AGRIGENTO

LAVORI PER LA SISTEMAZIONE DI PIAZZA DANTE

PROGETTO DEFINITIVO

PROGETTAZIONE

Ing. Antonio Lanza
Via Casella n.18 - 92024 Canicattì (Ag)

COMMITTENTE

COMUNE DI CANICATTI' -
Direzione III - Gestione Territorio e Ambiente
Ufficio Lavori Pubblici
Via C. Battisti - Cap 92024
e-mail : gestione.territorio@pec.comune.canicatti.ag.it

IL RESPONSABILE UNICO DEL PROCEDIMENTO
Geom. Faldetta Giovanni

VISTI E APPROVAZIONI

CITTA' DI CANICATTI'
UFFICIO TECNICO

Parere Tecnico n° 35 del 2018

Visto si esprime parere favorevole all'approvazione del PROGETTO ai sensi dell'art. 5 della L.R. 12/07/2011 n. 12 e dell'art. 24 della L.R. n. 8 del 2016 di recepimento del D. L.vo 18/04/2016 n. 50 e successive modifiche ed integrazioni per l'importo complessivo di € 1148.000,00

Canicattì li 22/11/2018

Il R.U.P.
Geom. Giovanni Faldetta

Assessorato dei Beni Culturali e dell'Identità Siciliana
Dipartimento dei Beni Culturali e dell'Identità Siciliana
Soprintendenza per i Beni Culturali e Ambientali
Visto con riferimento alla nota Prot. n. 9526/4
del 10 OTT. 2018
Agrigento, li

Il Dirigente della S10.4
Antonino Fera

Firmato digitalmente da:
GIOACCHINO MELI

Elaborato	TAV. N°	SCALA
Planimetria di progetto quotata	4.2	1:200
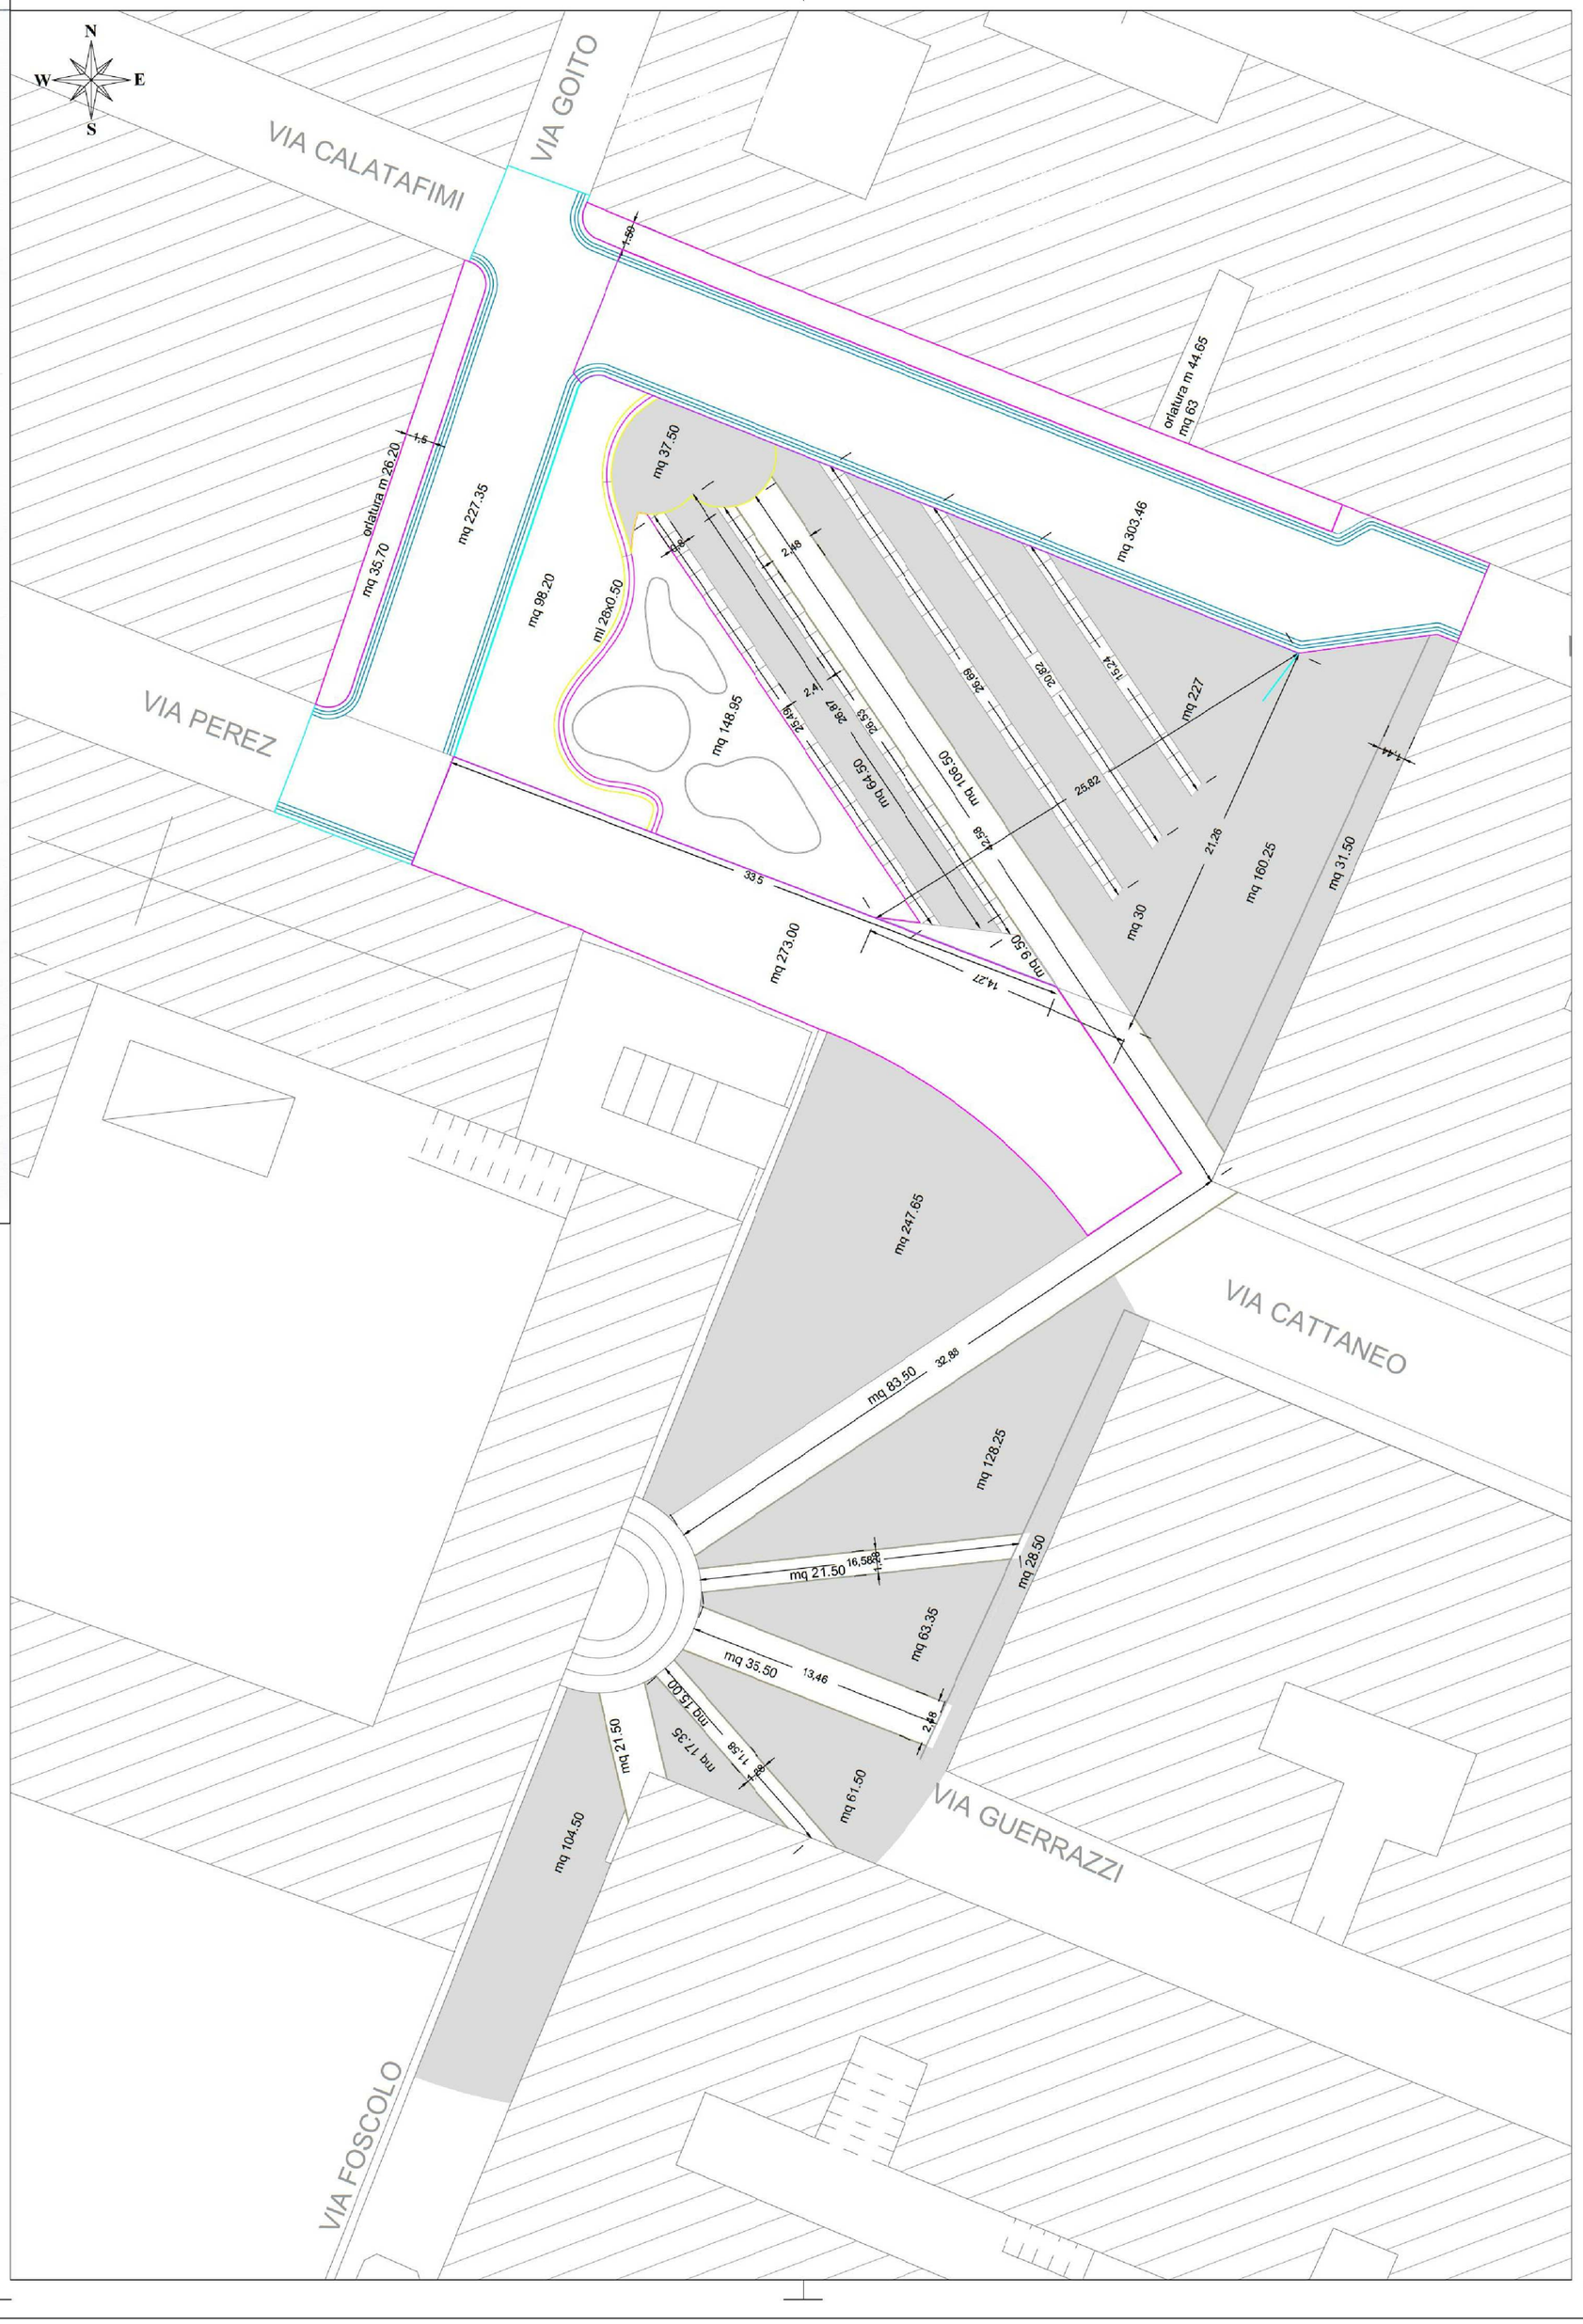
REV.N	DATA	DESCRIZIONE
00	Aprile 2018	Emissione