Firmato digitalmente da LA VECCHIA ANTONIO C: IT

PLINTO RETTANGOLARE 4 PALI

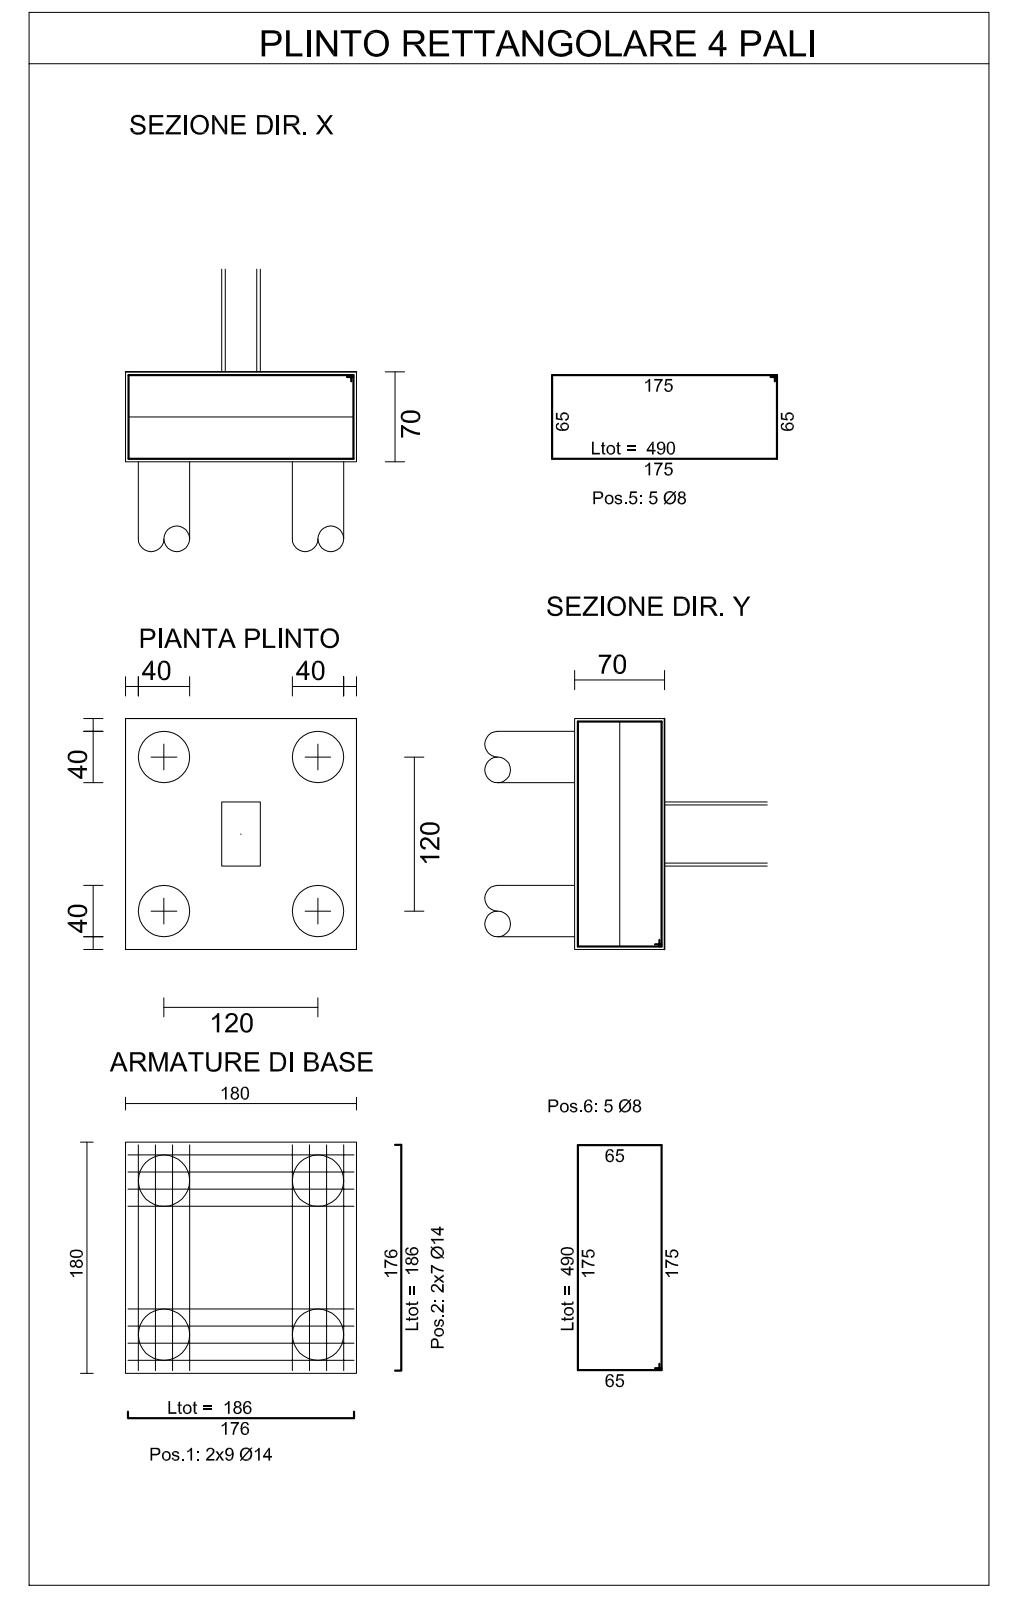

PLINTO RETTANGOLARE 2 PALI

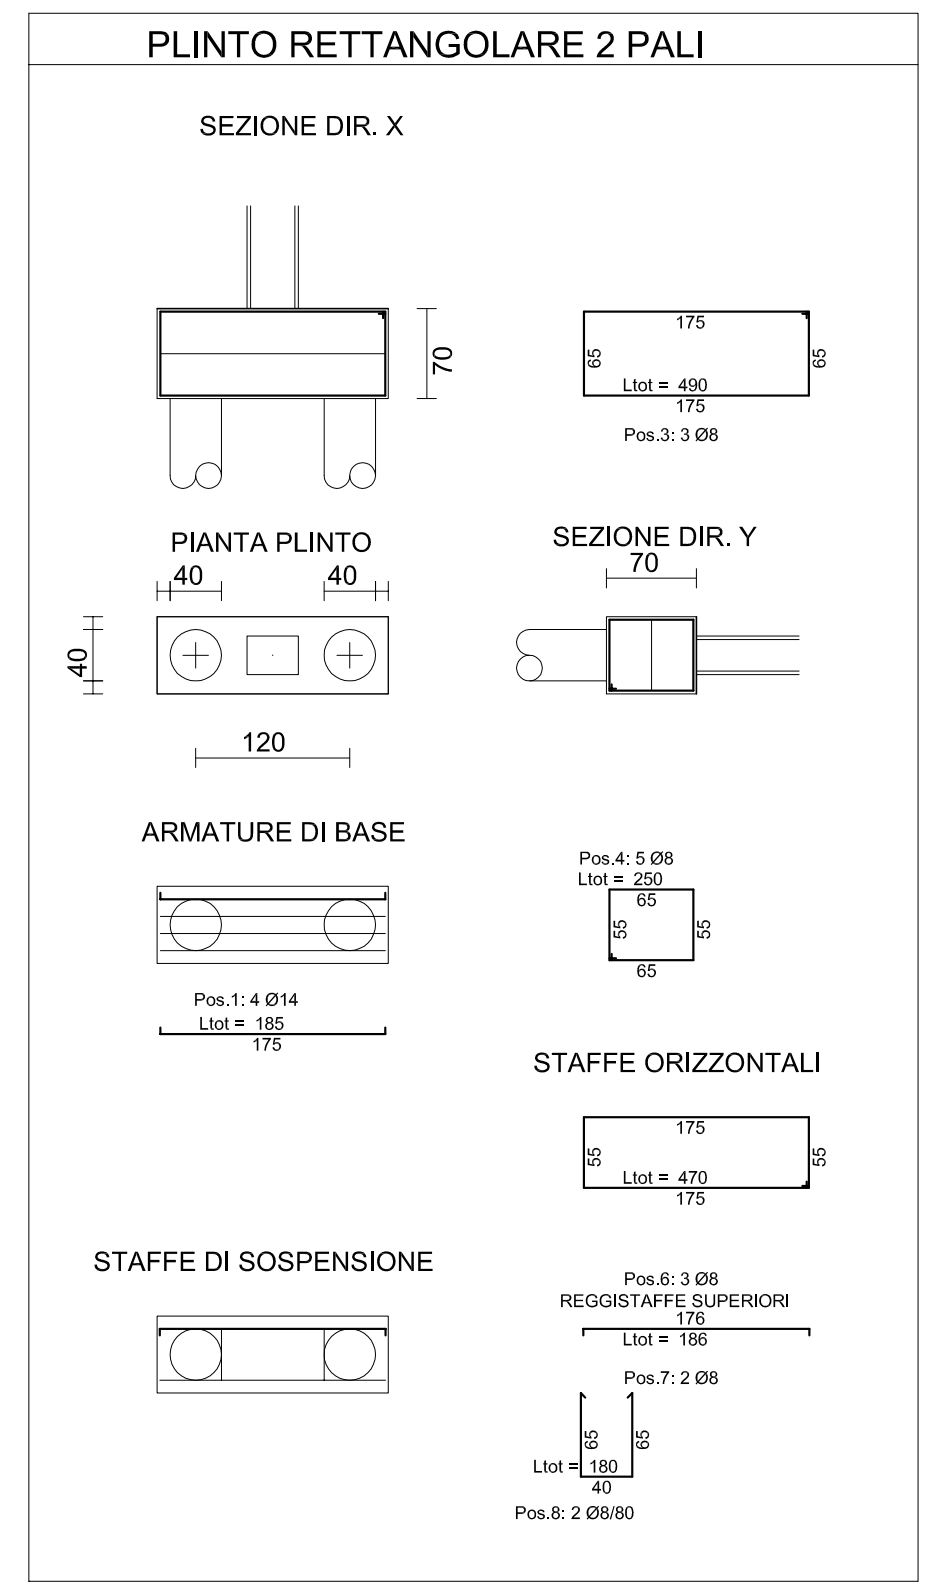

PLINTO TRIANGOLARE SU TRE PALI

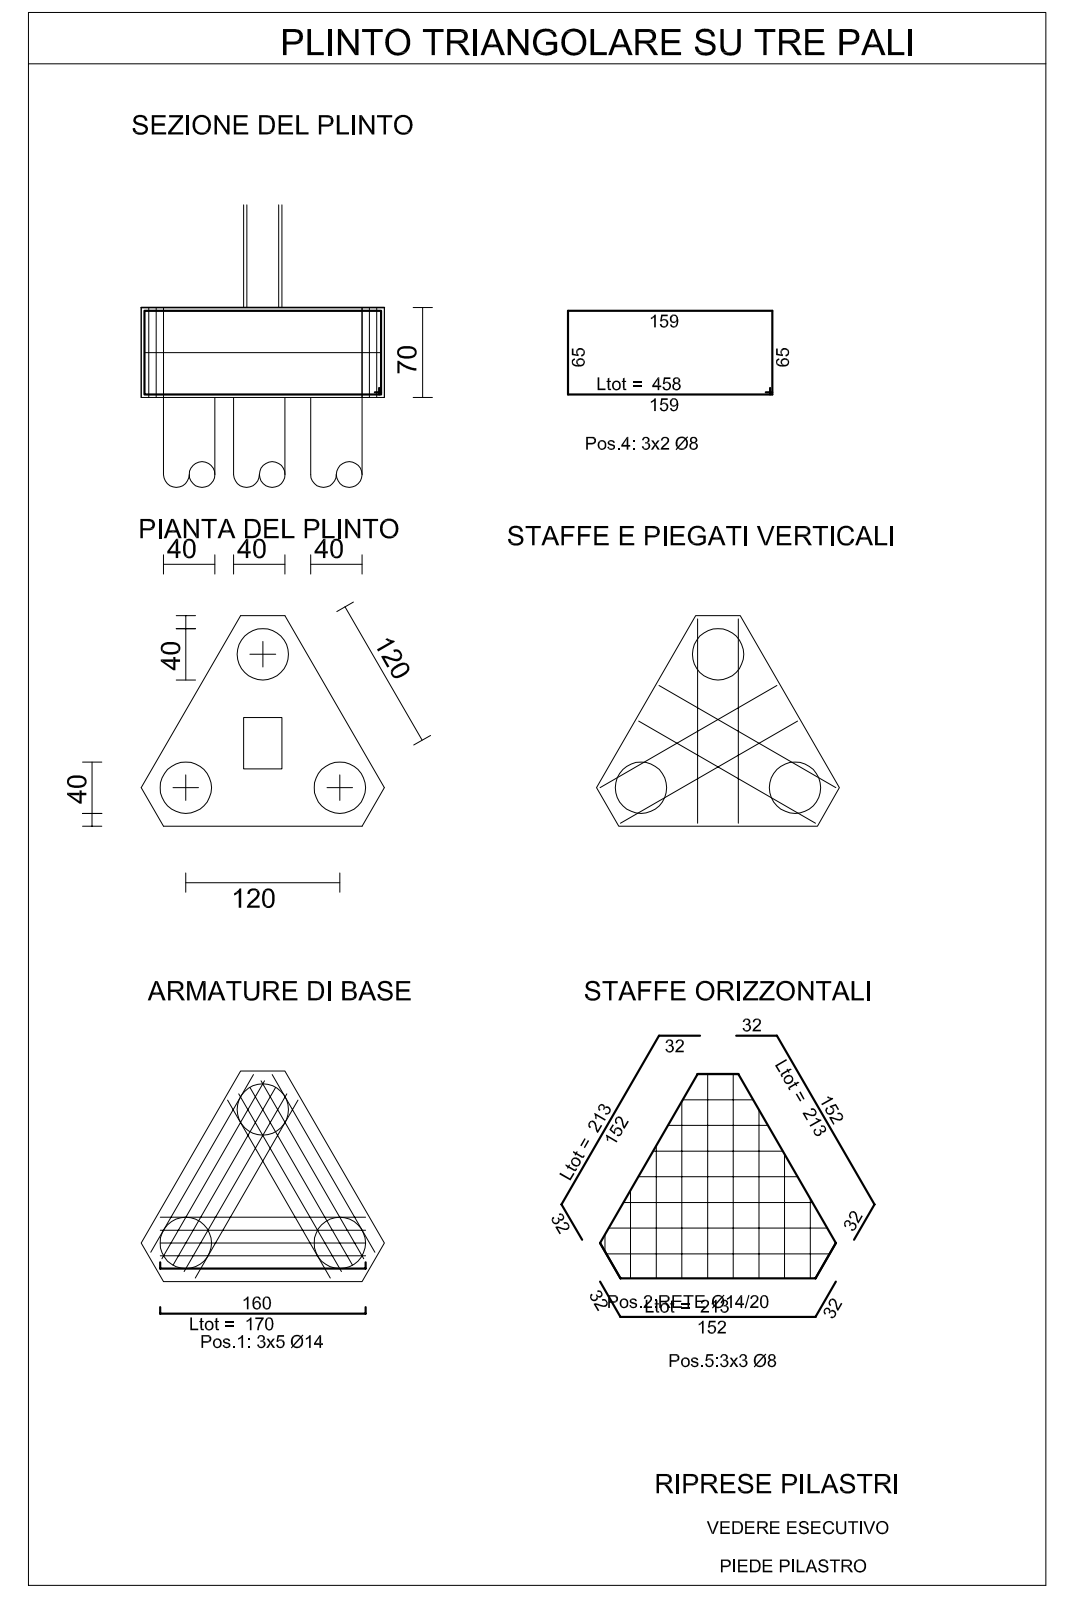

PALI PLINTO

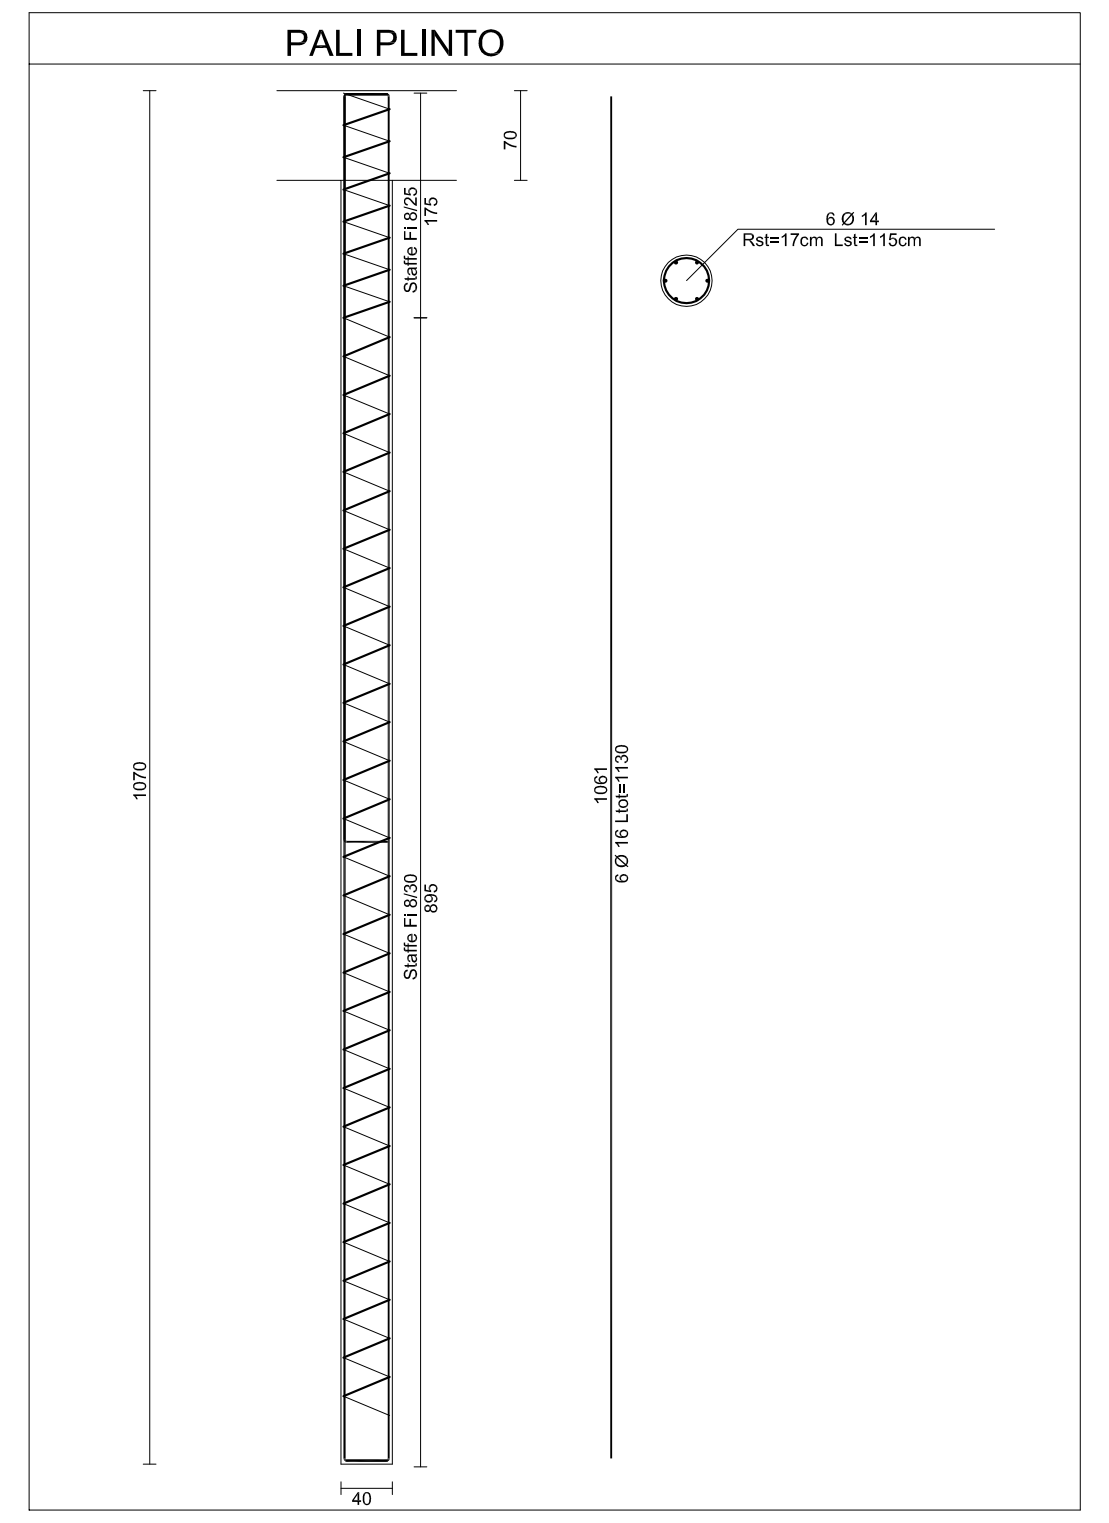

SETTI IN C.A. DA REALIZZARE

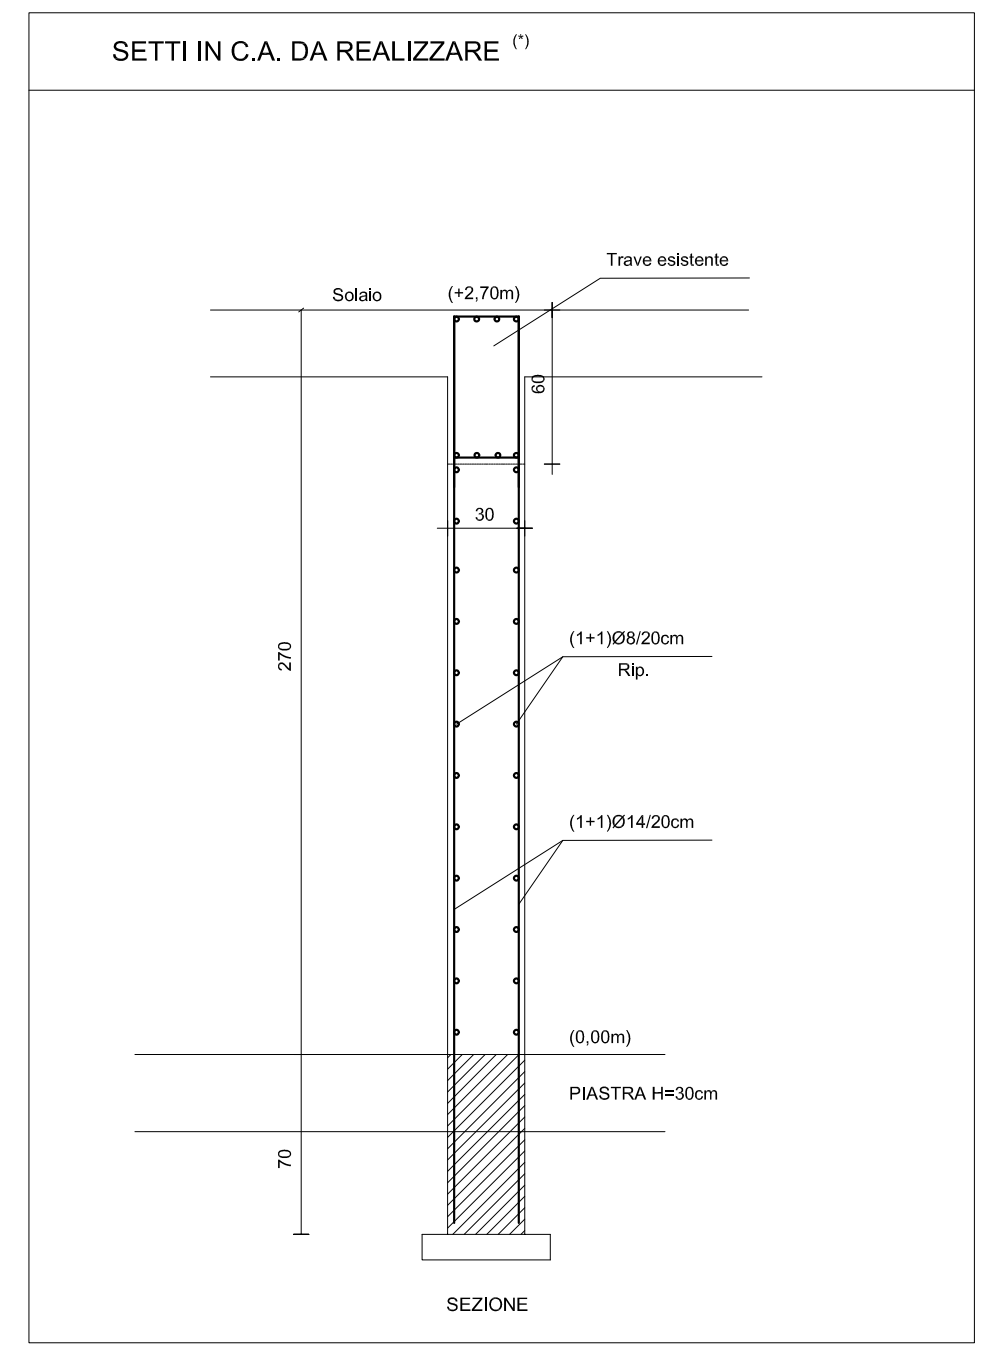

T. 10 QUOTA 0.00

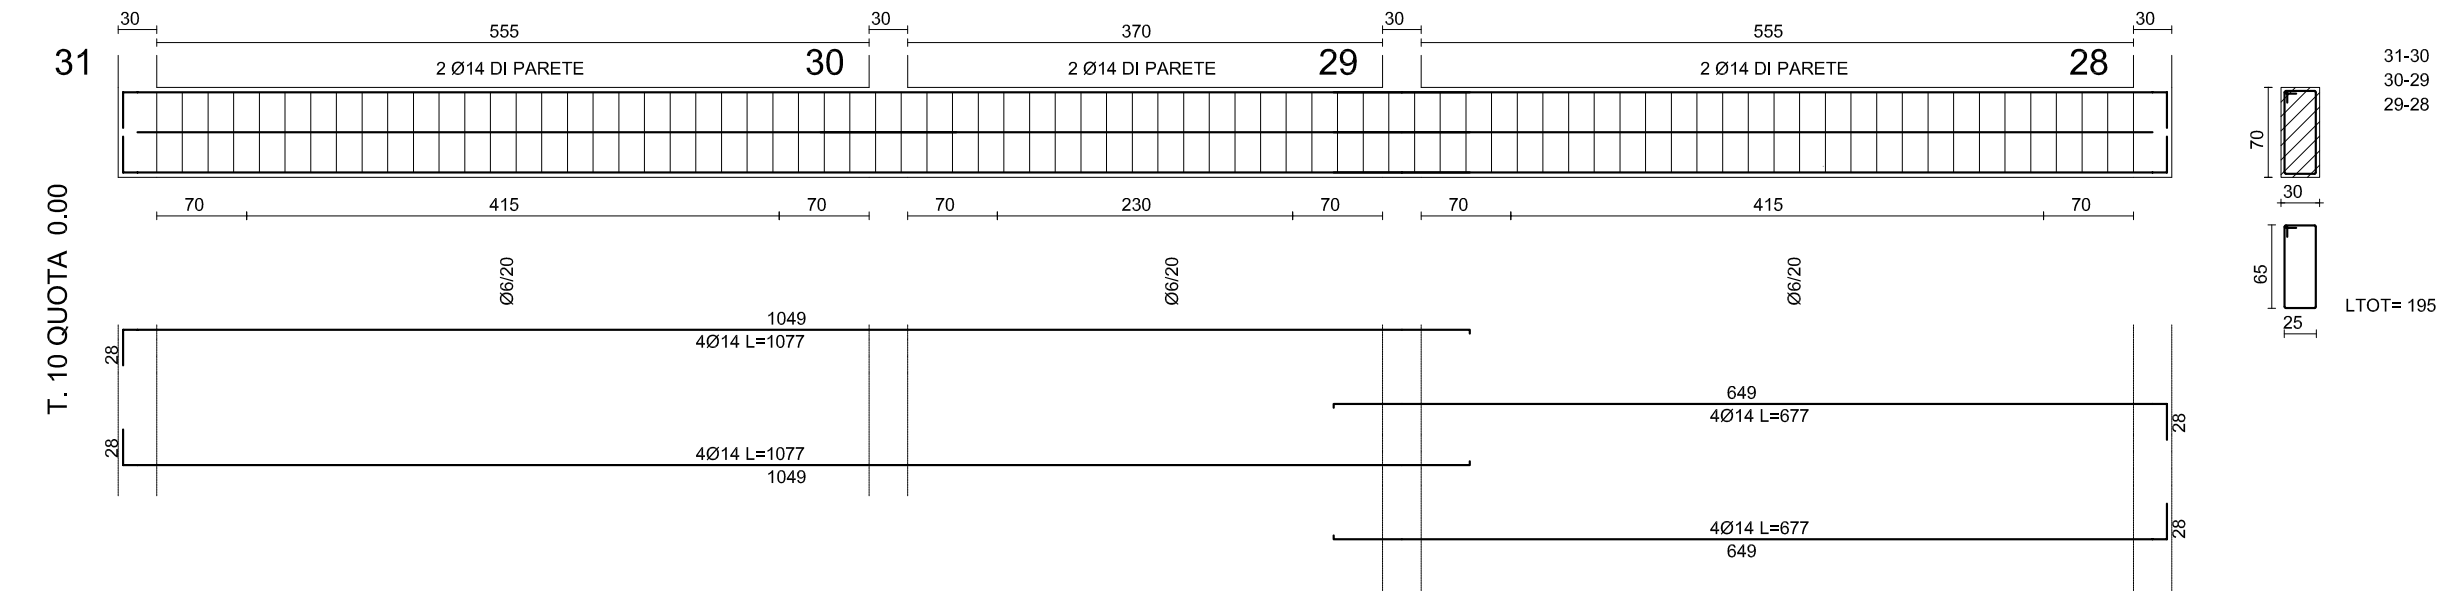

T. 12 QUOTA 0.00

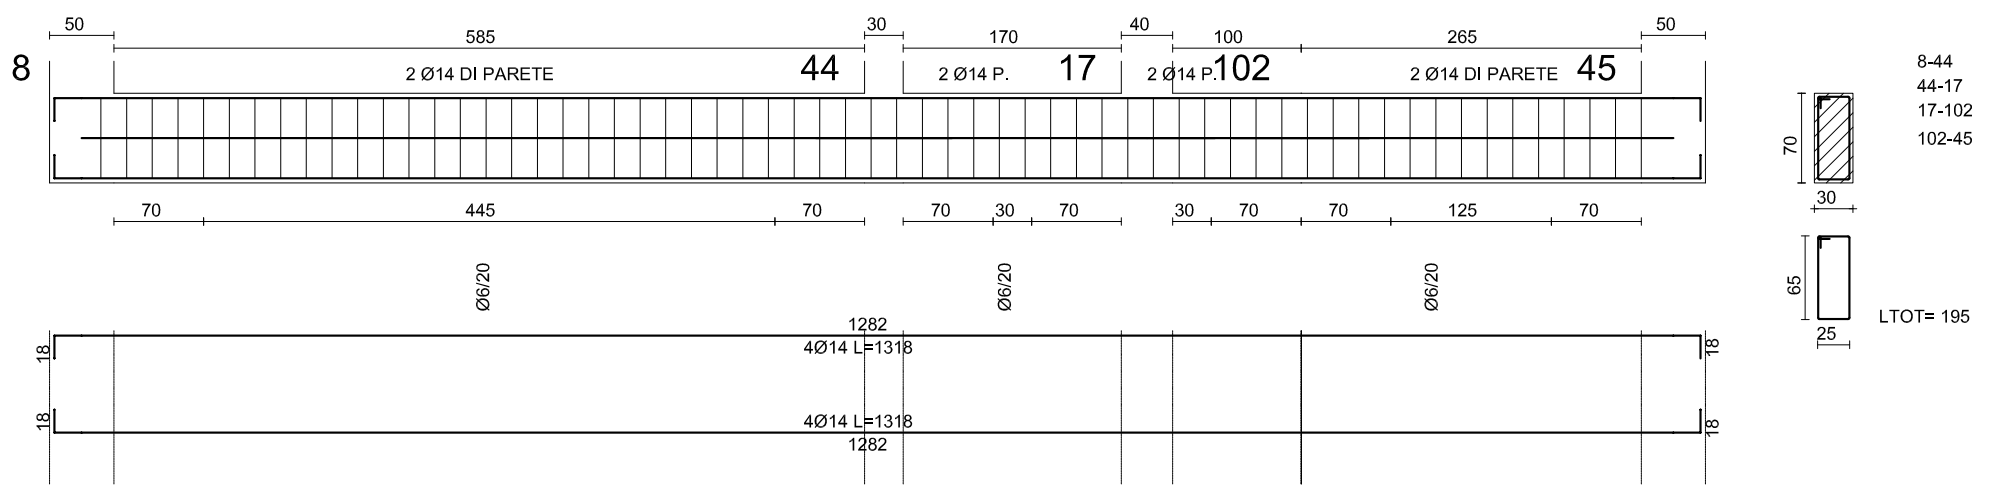

T. 4 QUOTA 0.00

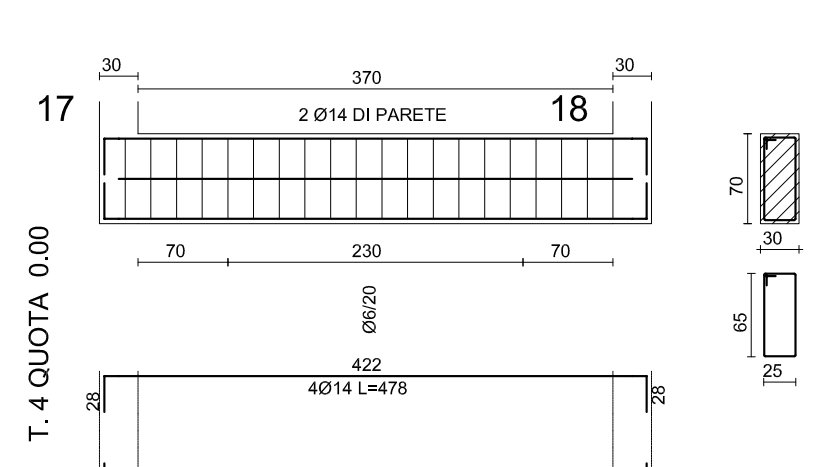

T. 8 QUOTA 0.00

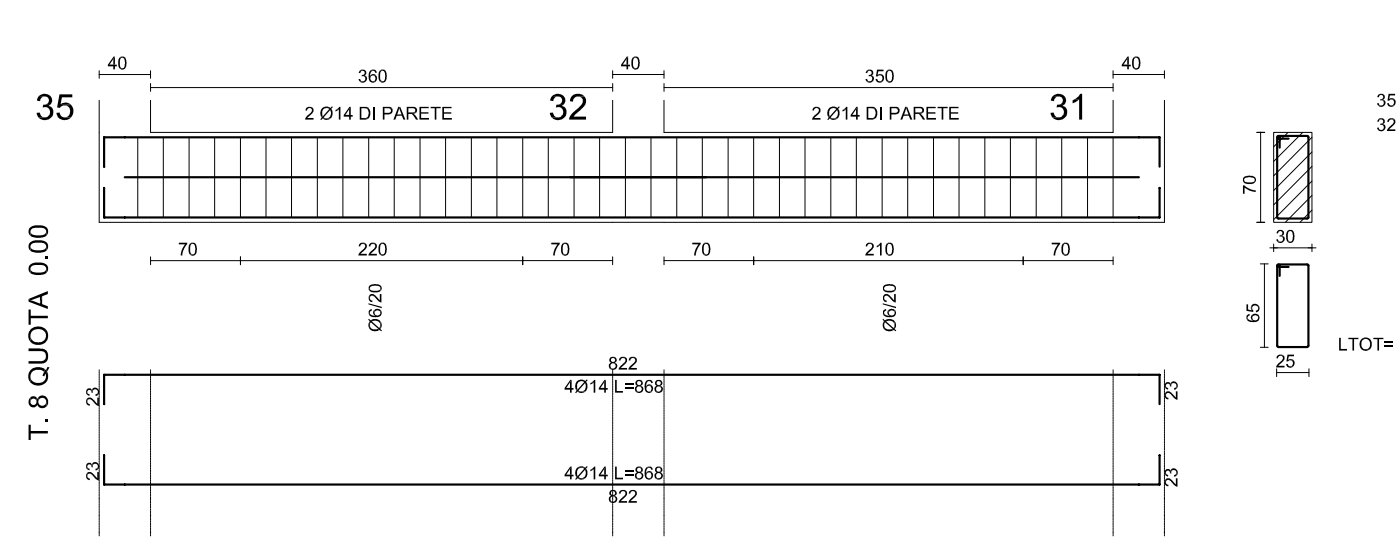

T. 11 QUOTA 0.00

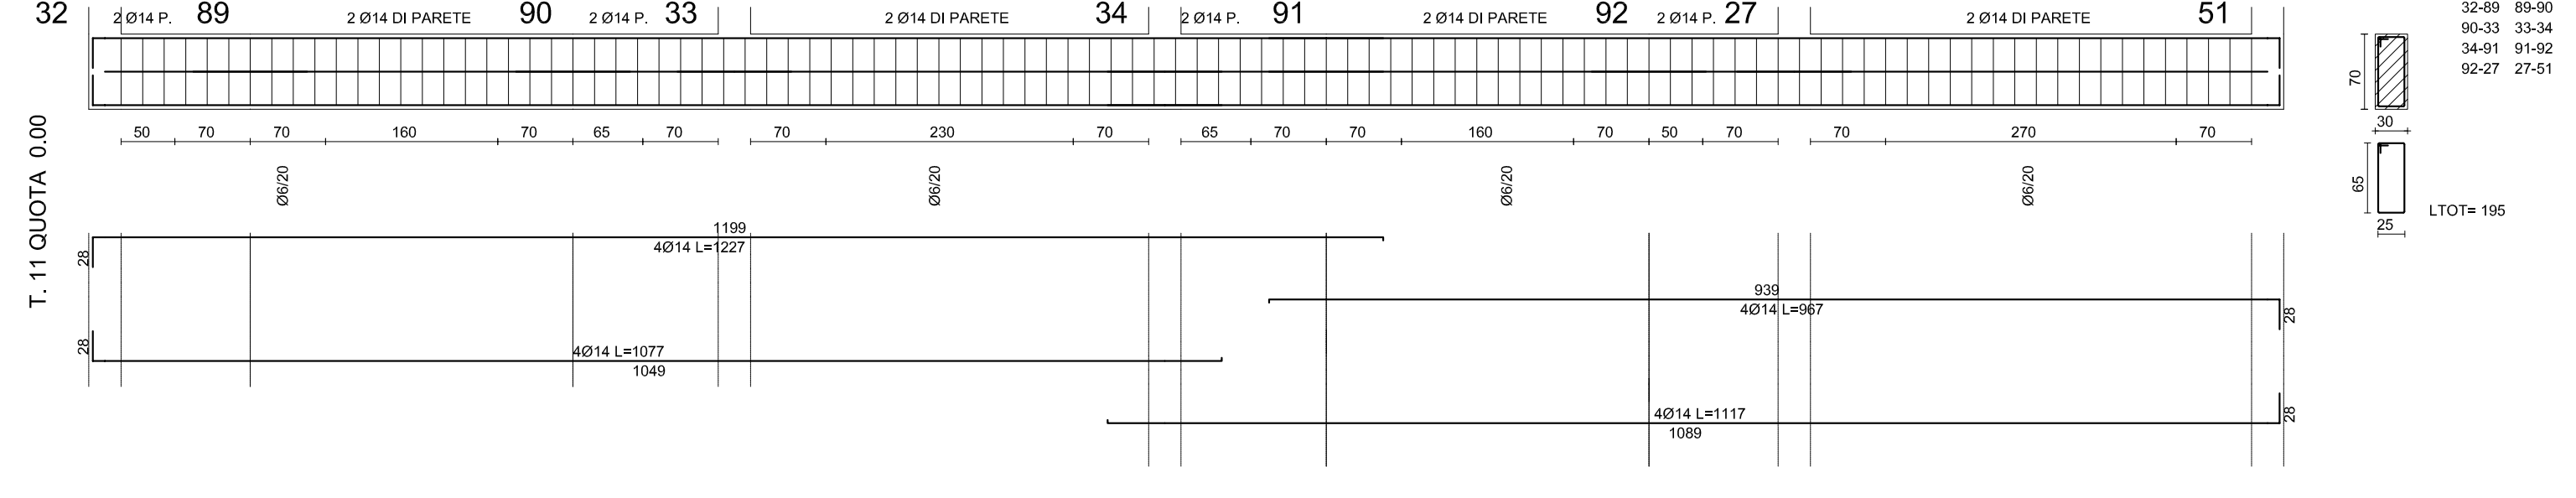

T. 3 QUOTA 0.00

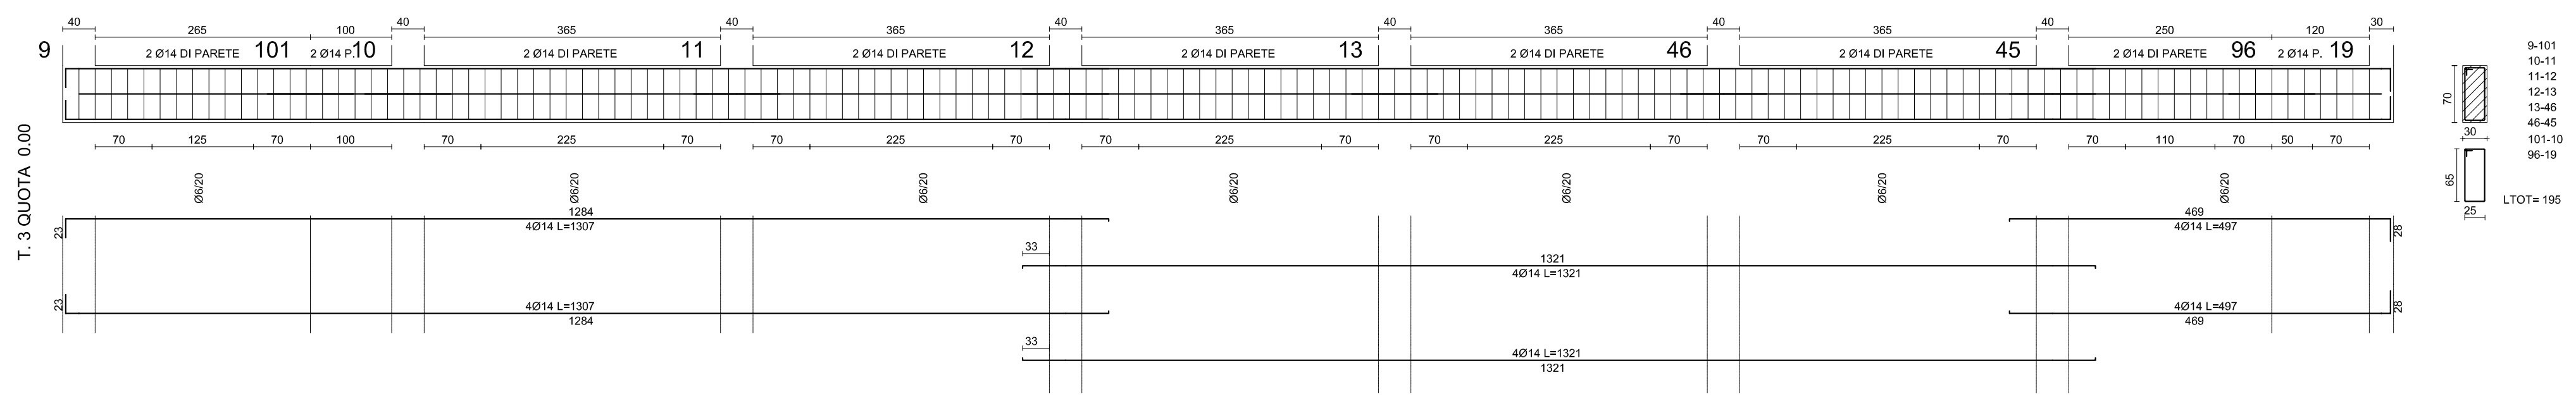

T. 15 QUOTA 0.00

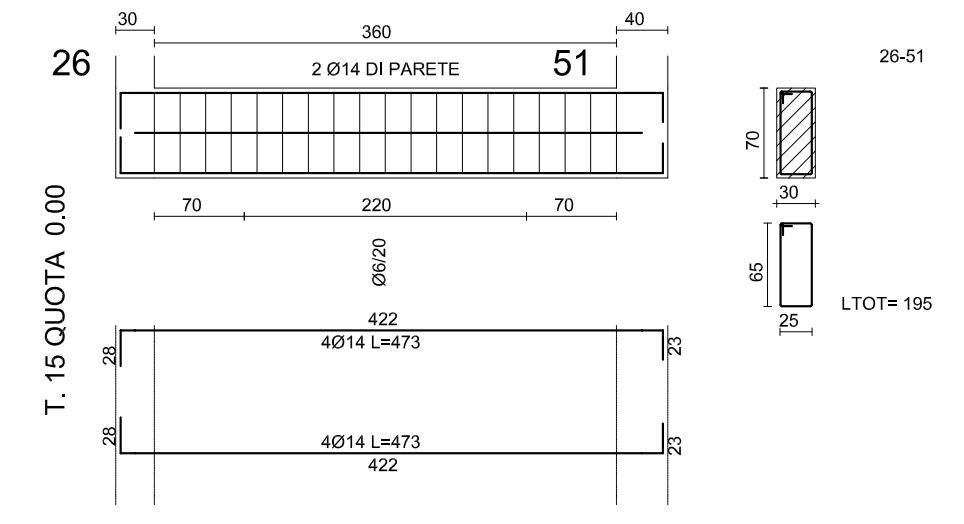

T. 16 QUOTA 0.00

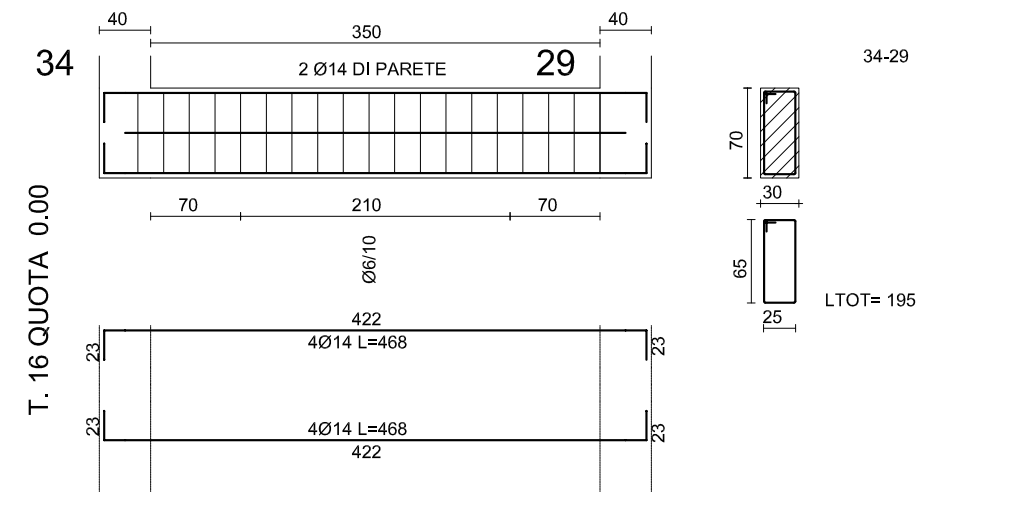

T. 17 QUOTA 0.00

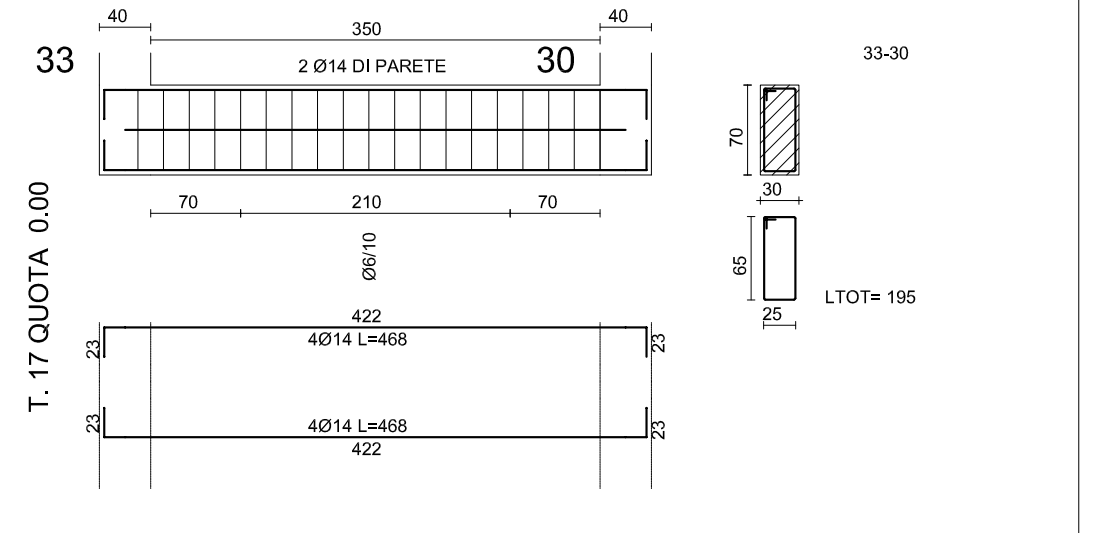

T. 13 QUOTA 0.00

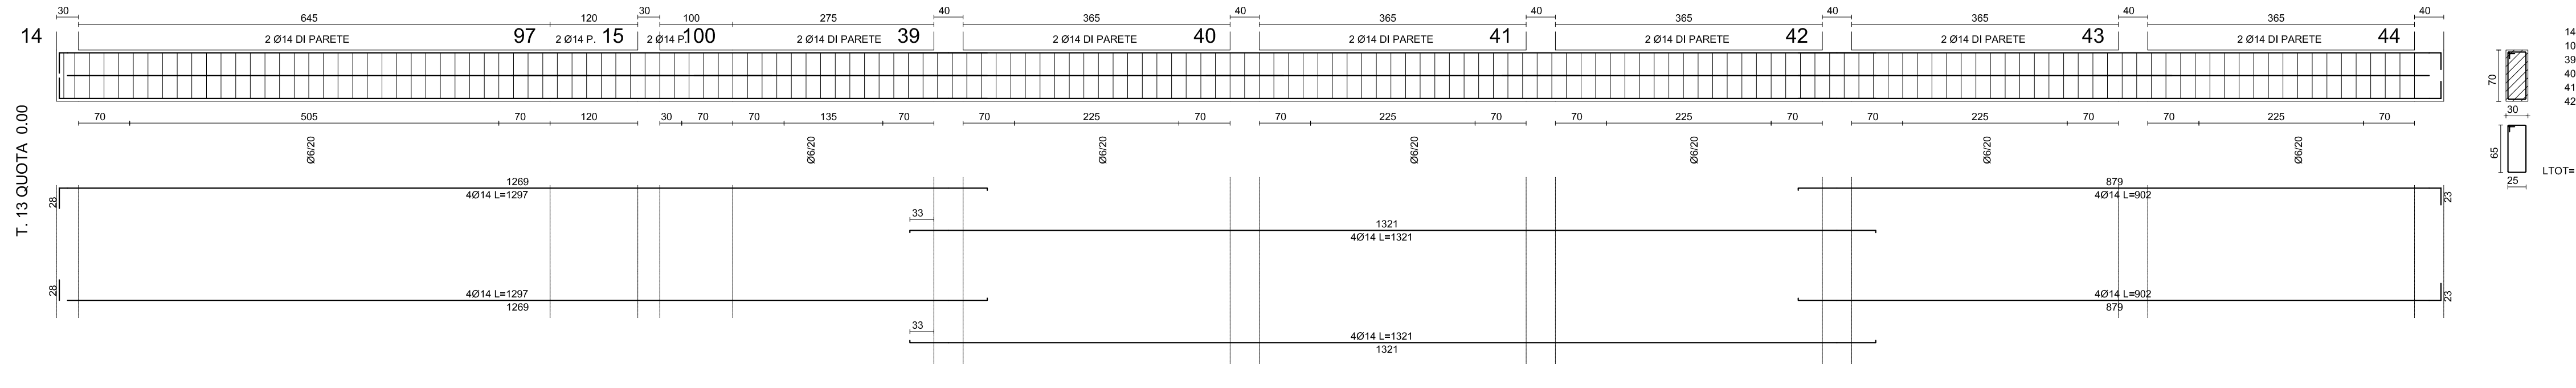

T. 6 QUOTA 0.00

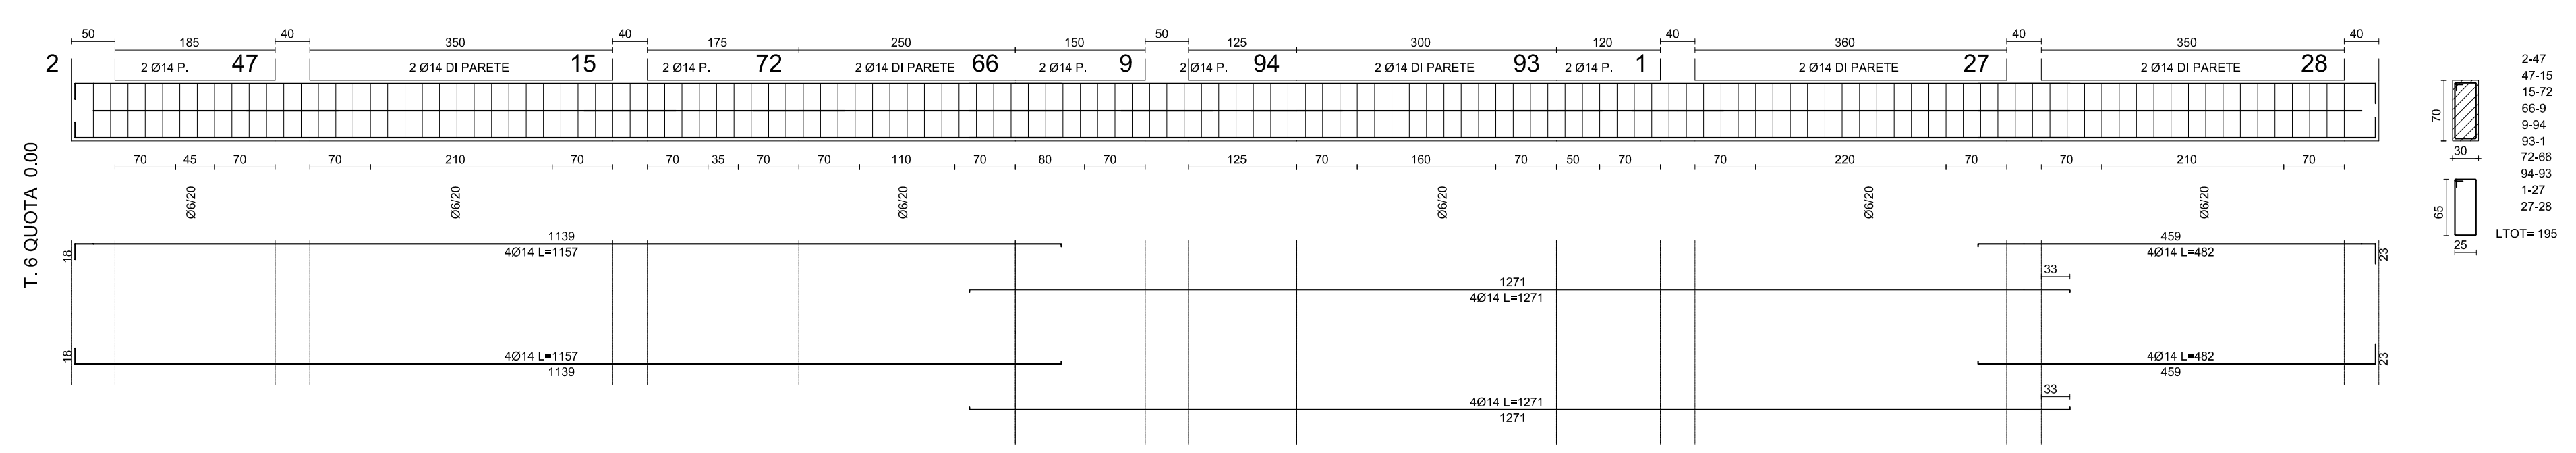

T. 7 QUOTA 0.00

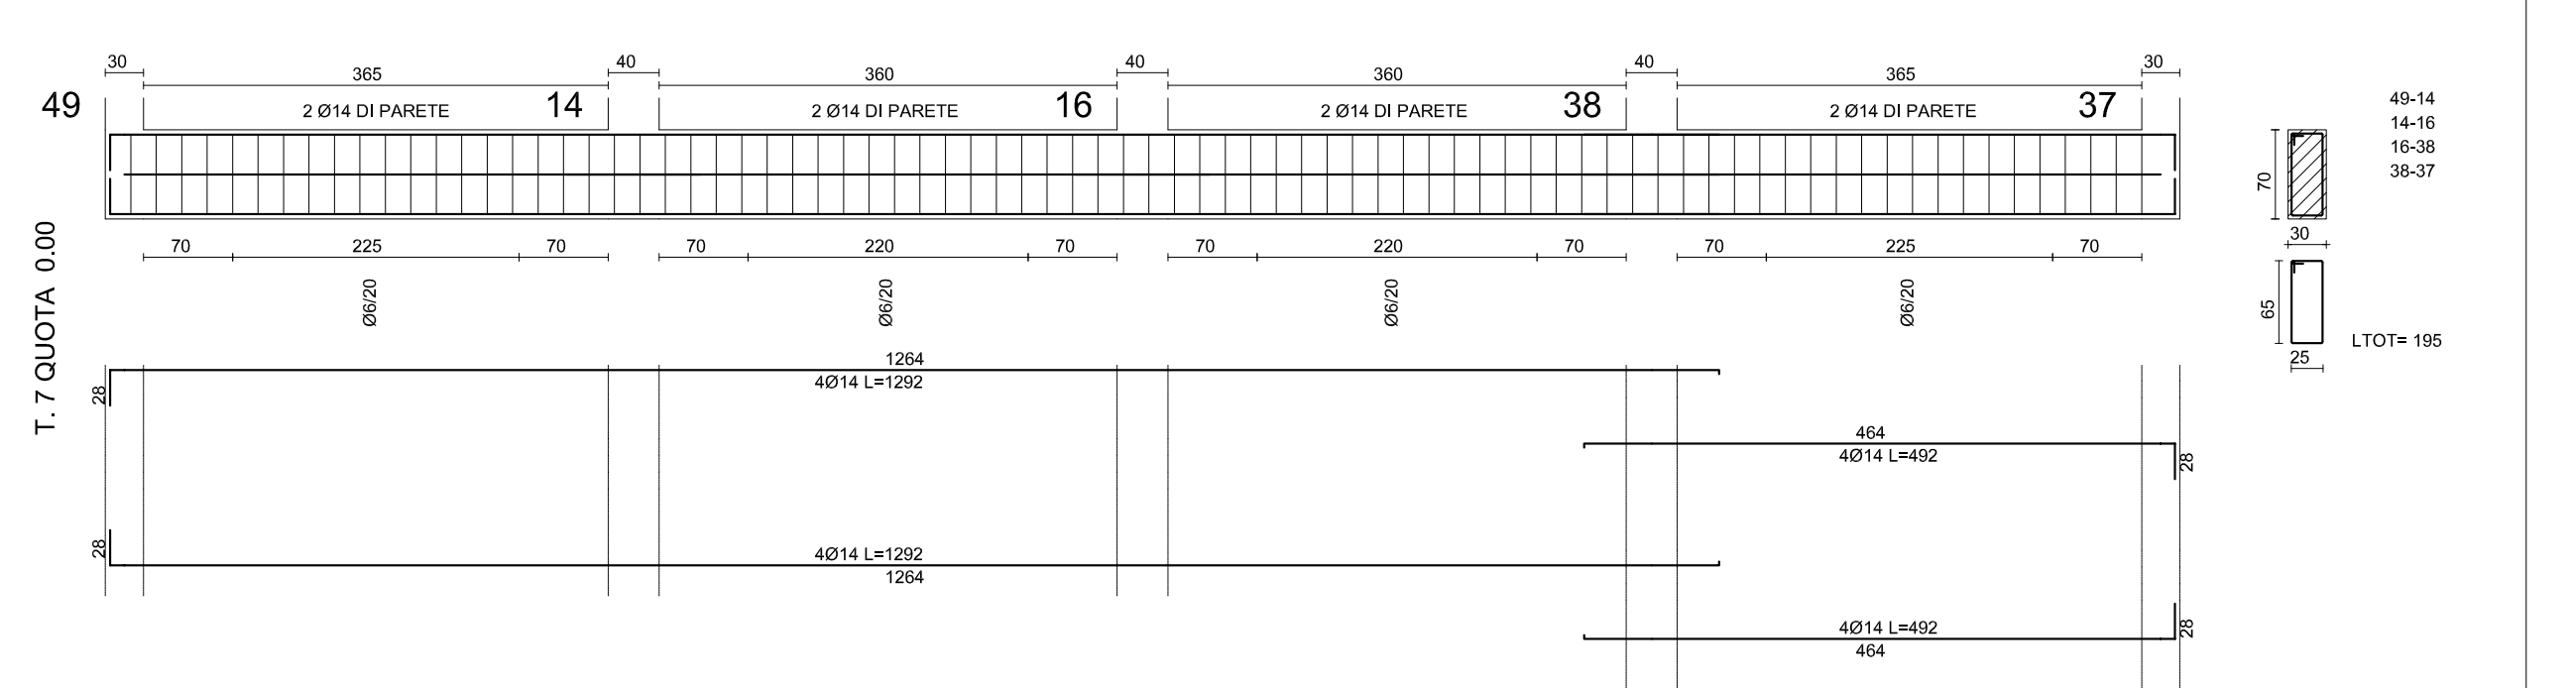

T. 20 QUOTA 0.00

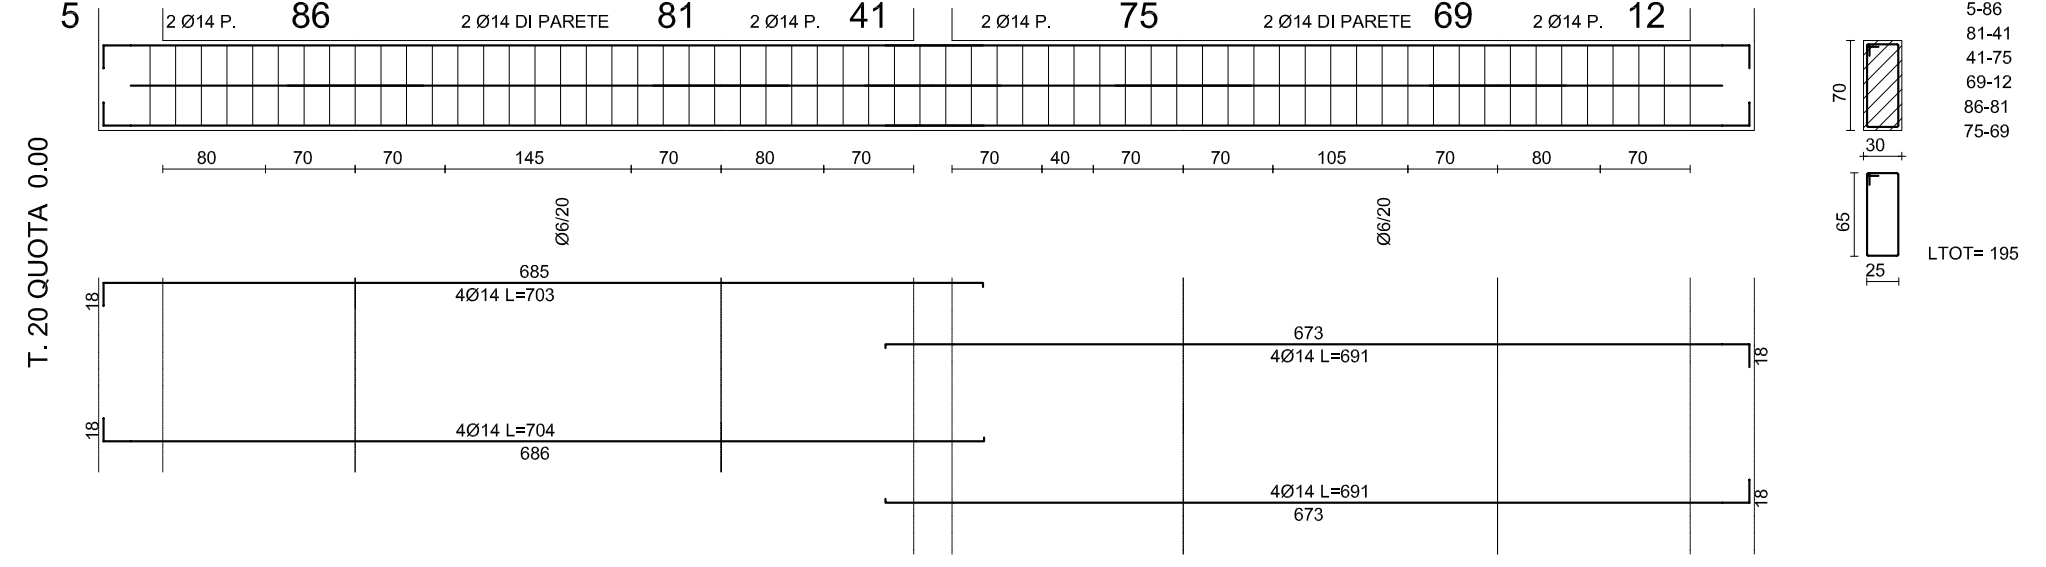

T. 21 QUOTA 0.00

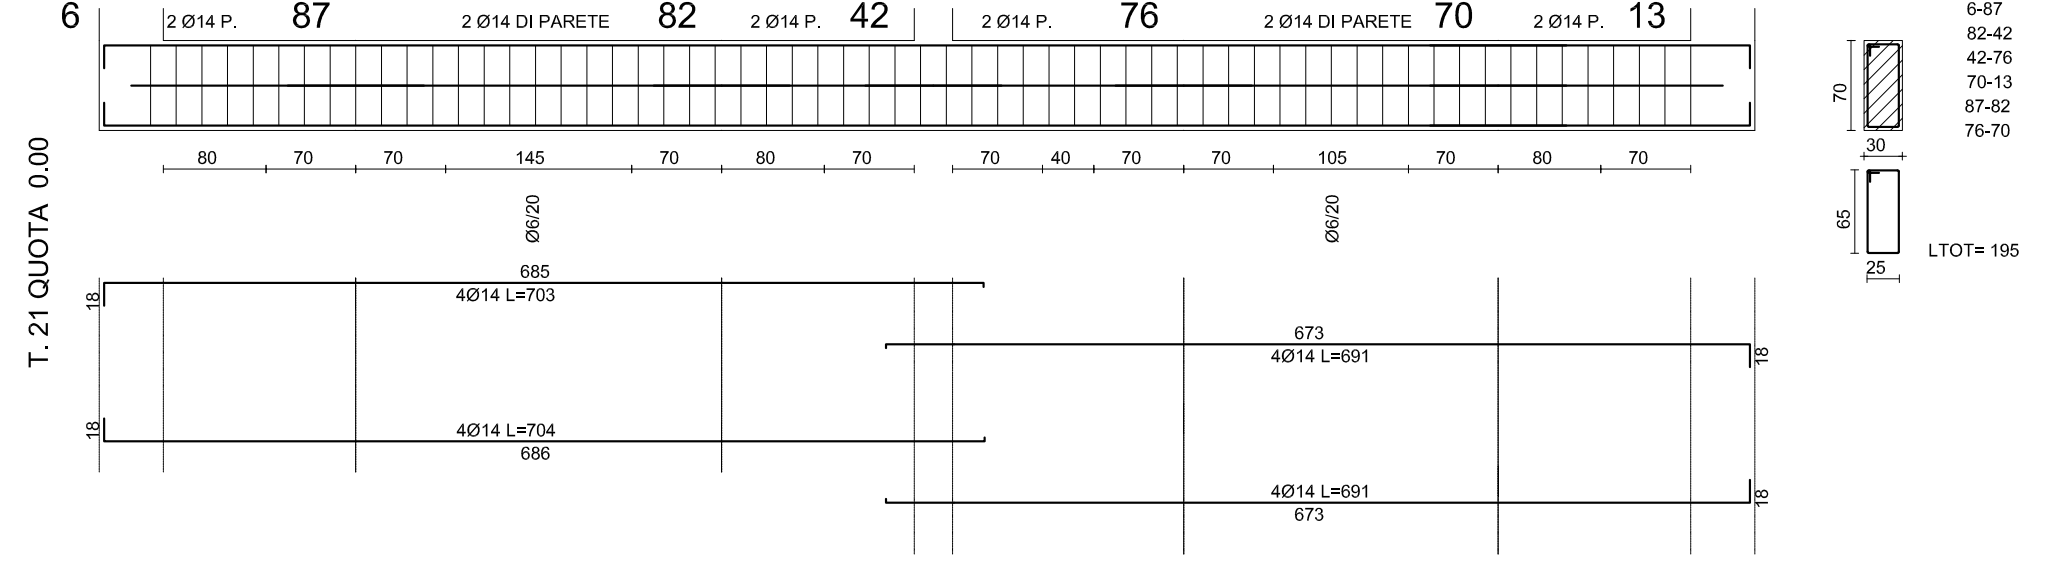

T. 22 QUOTA 0.00

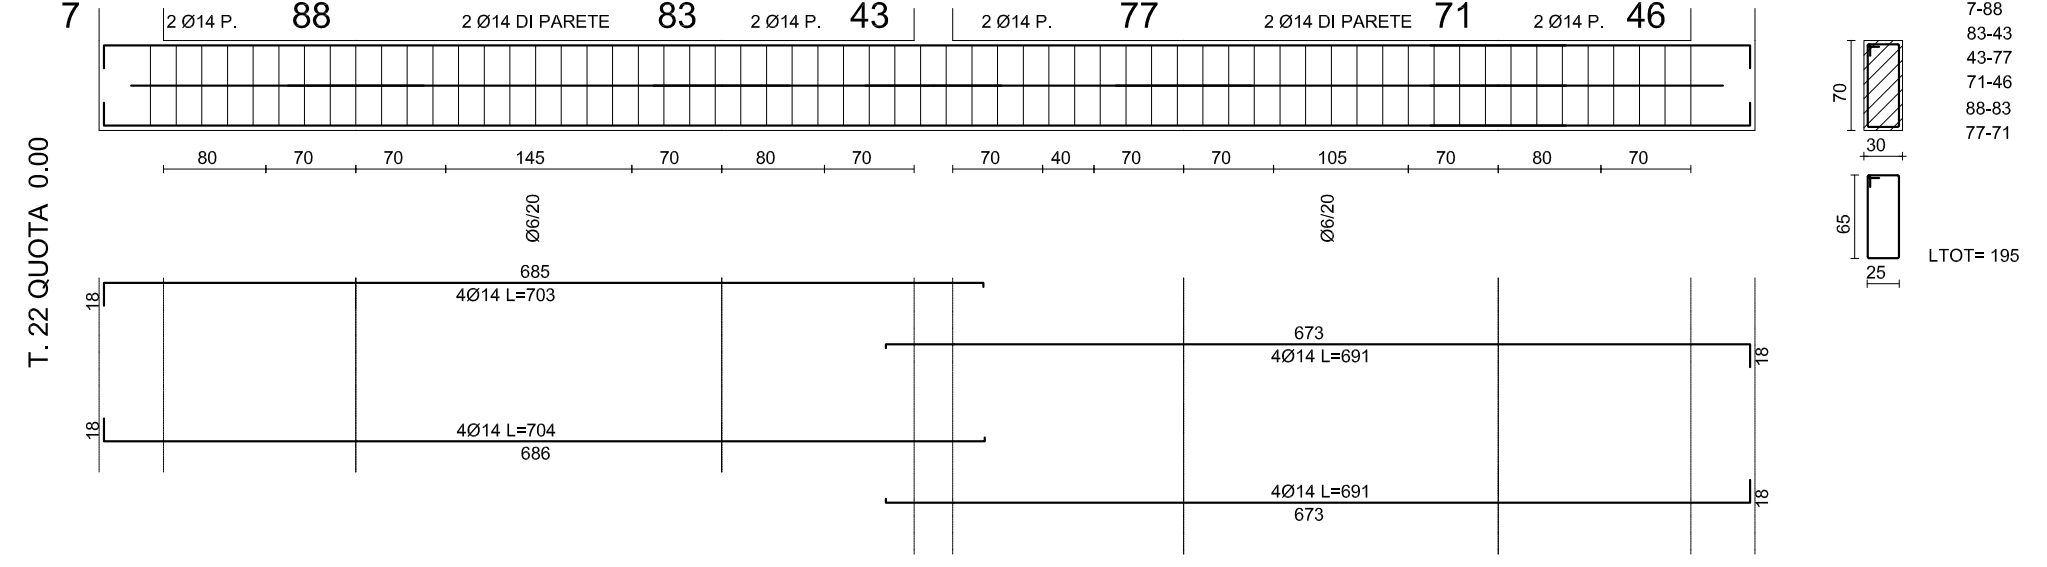

T. 5 QUOTA 0.00

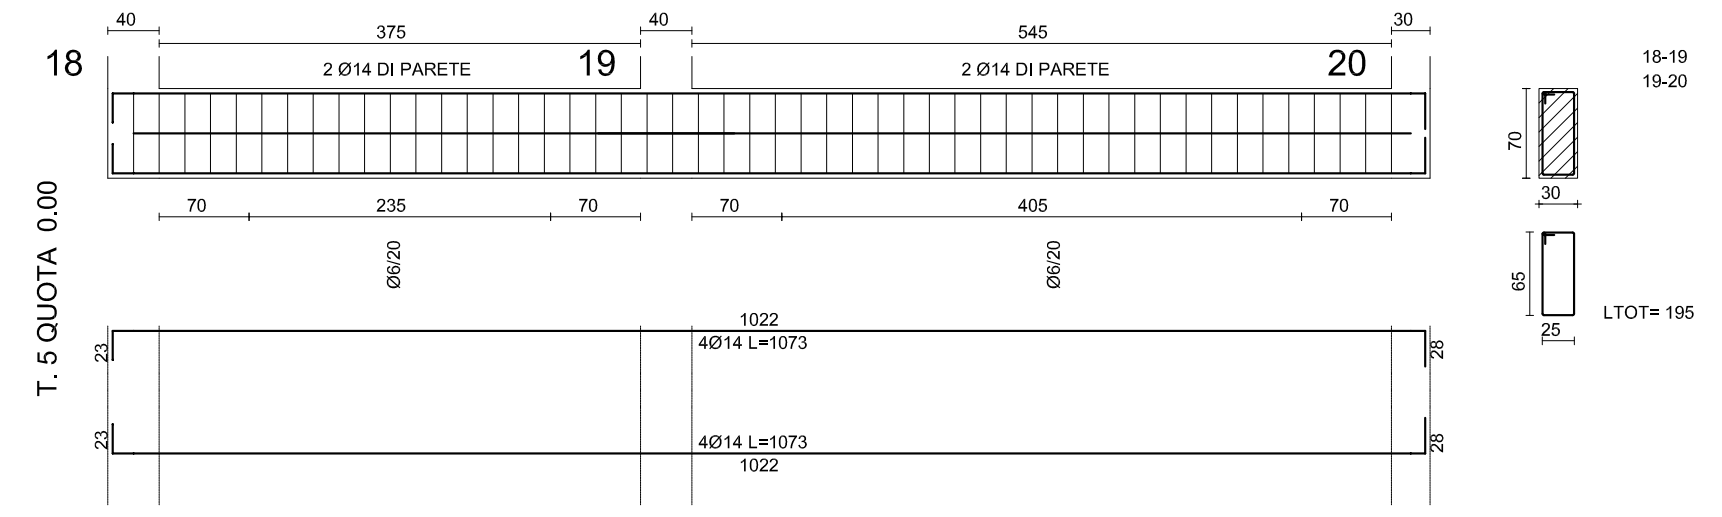

T. 14 QUOTA 0.00

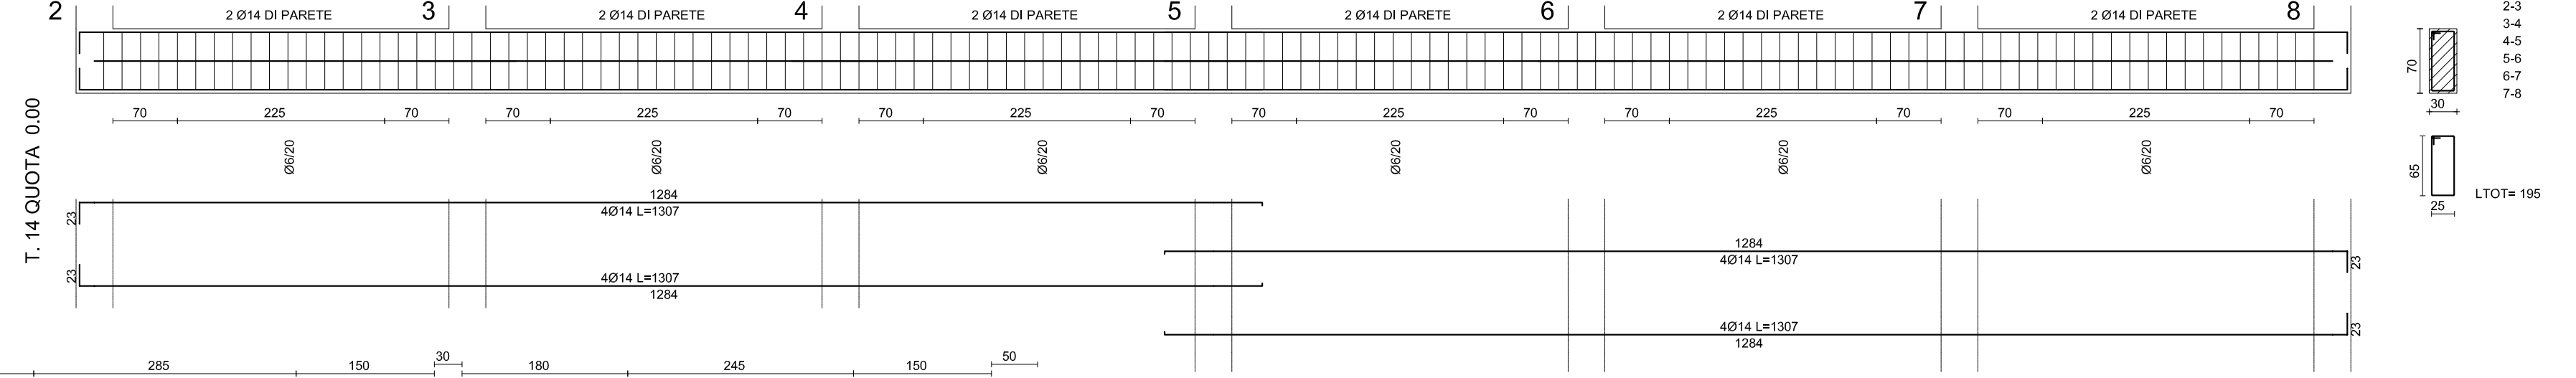

T. 18 QUOTA 0.00

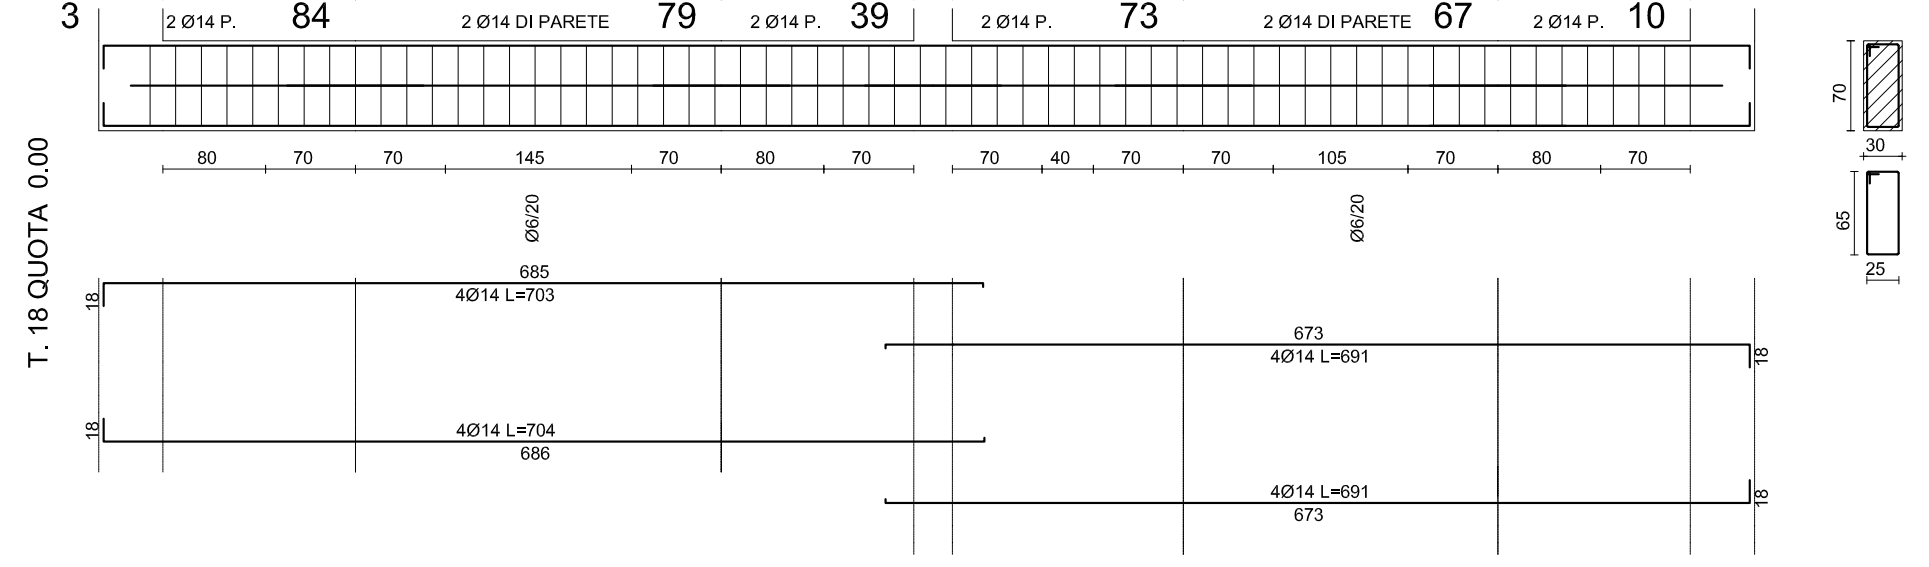

T. 19 QUOTA 0.00

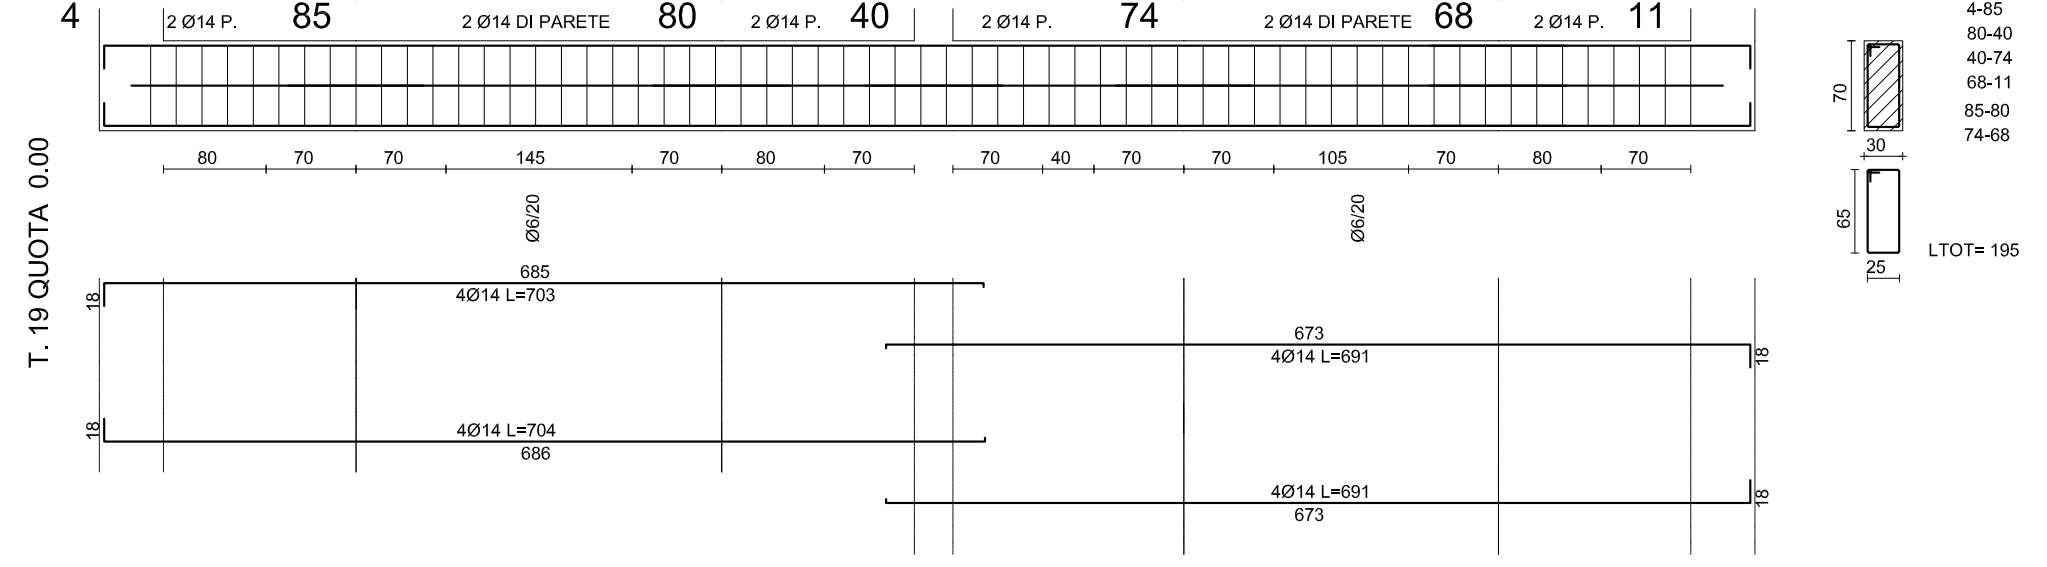

T. 1 QUOTA 0.00

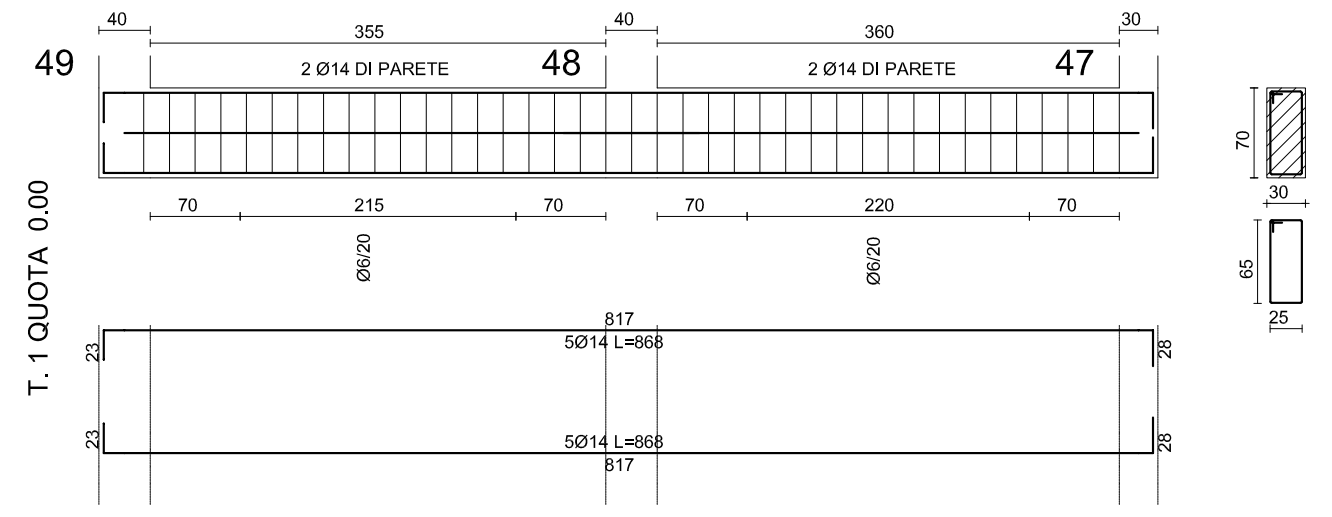

T. 2 QUOTA 0.00

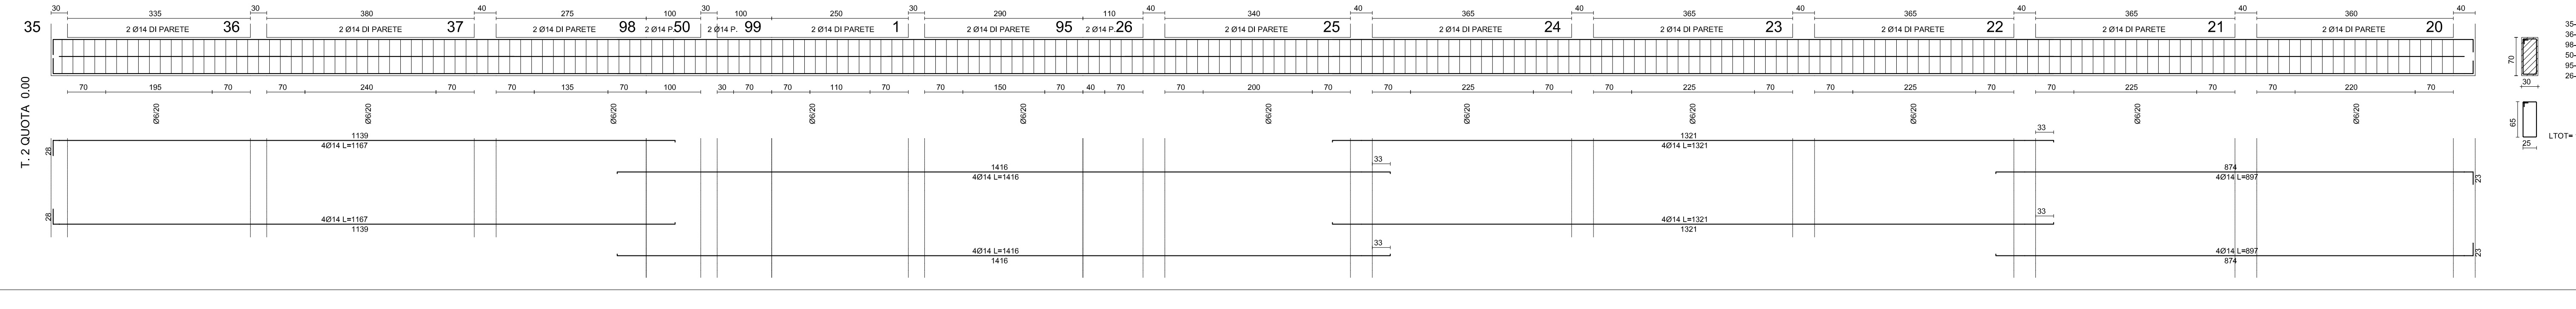

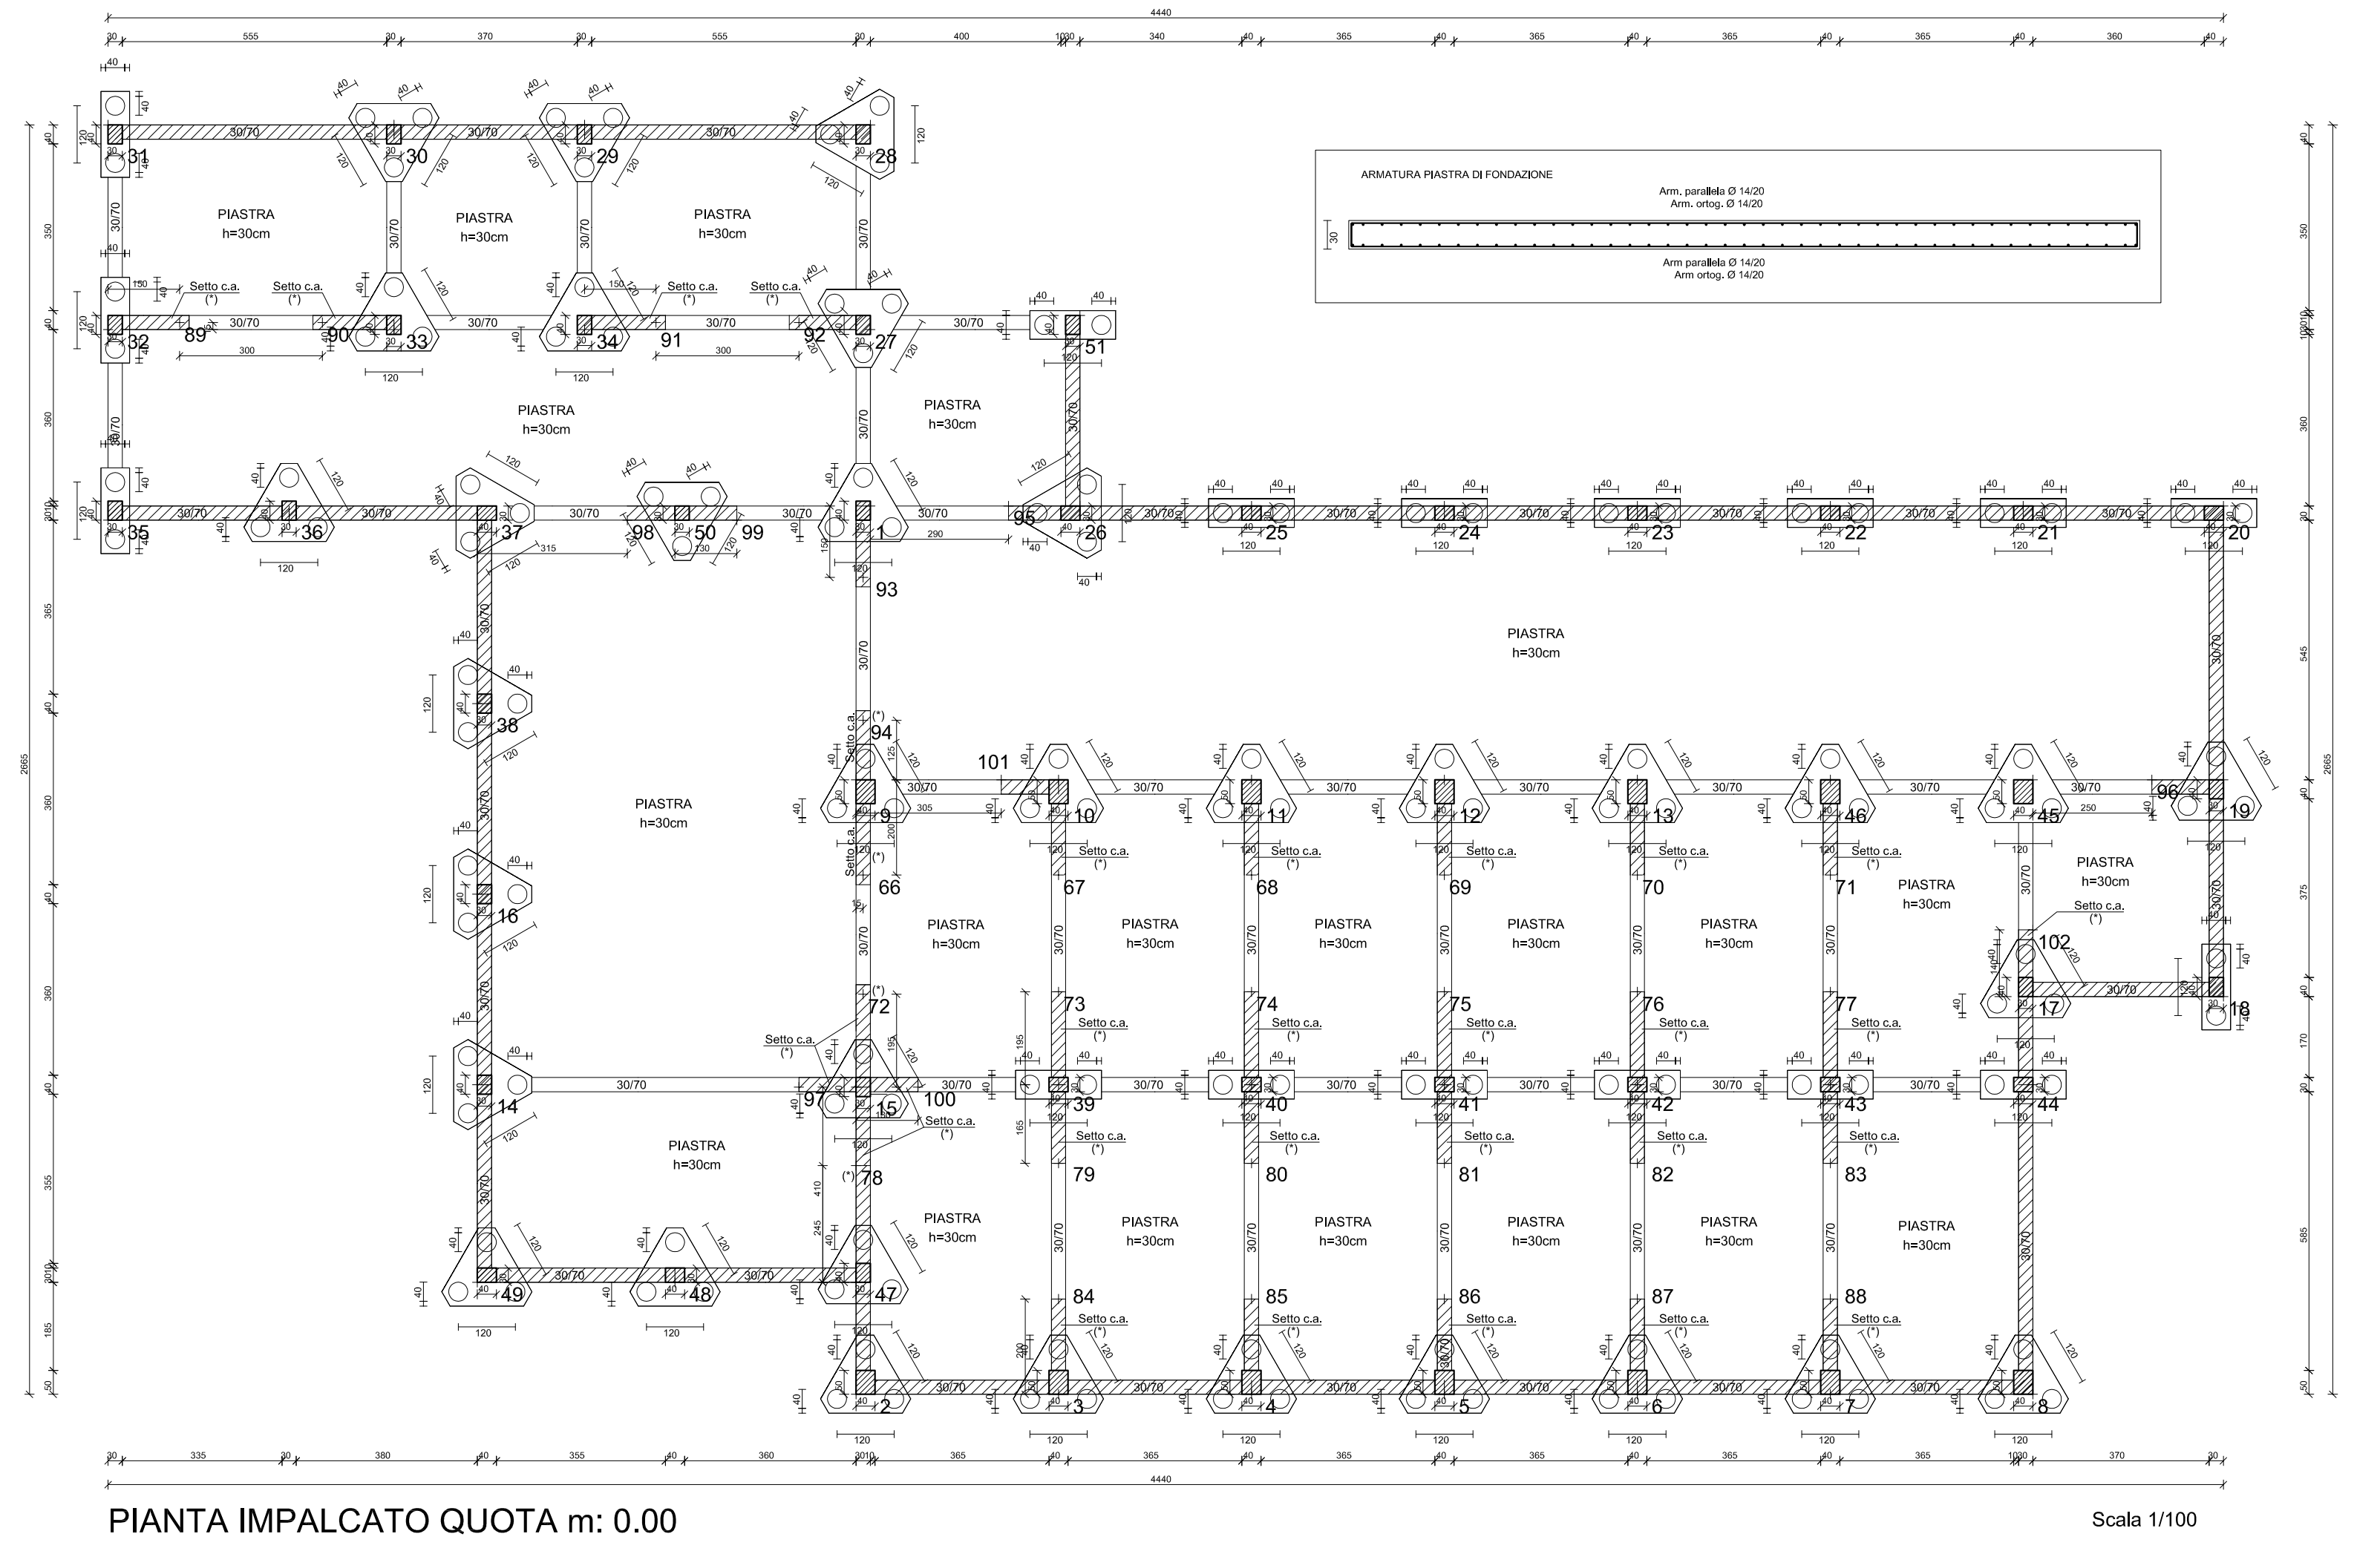

PIANTA IMPALCATO QUOTA m: 0.00

Scala 1/100

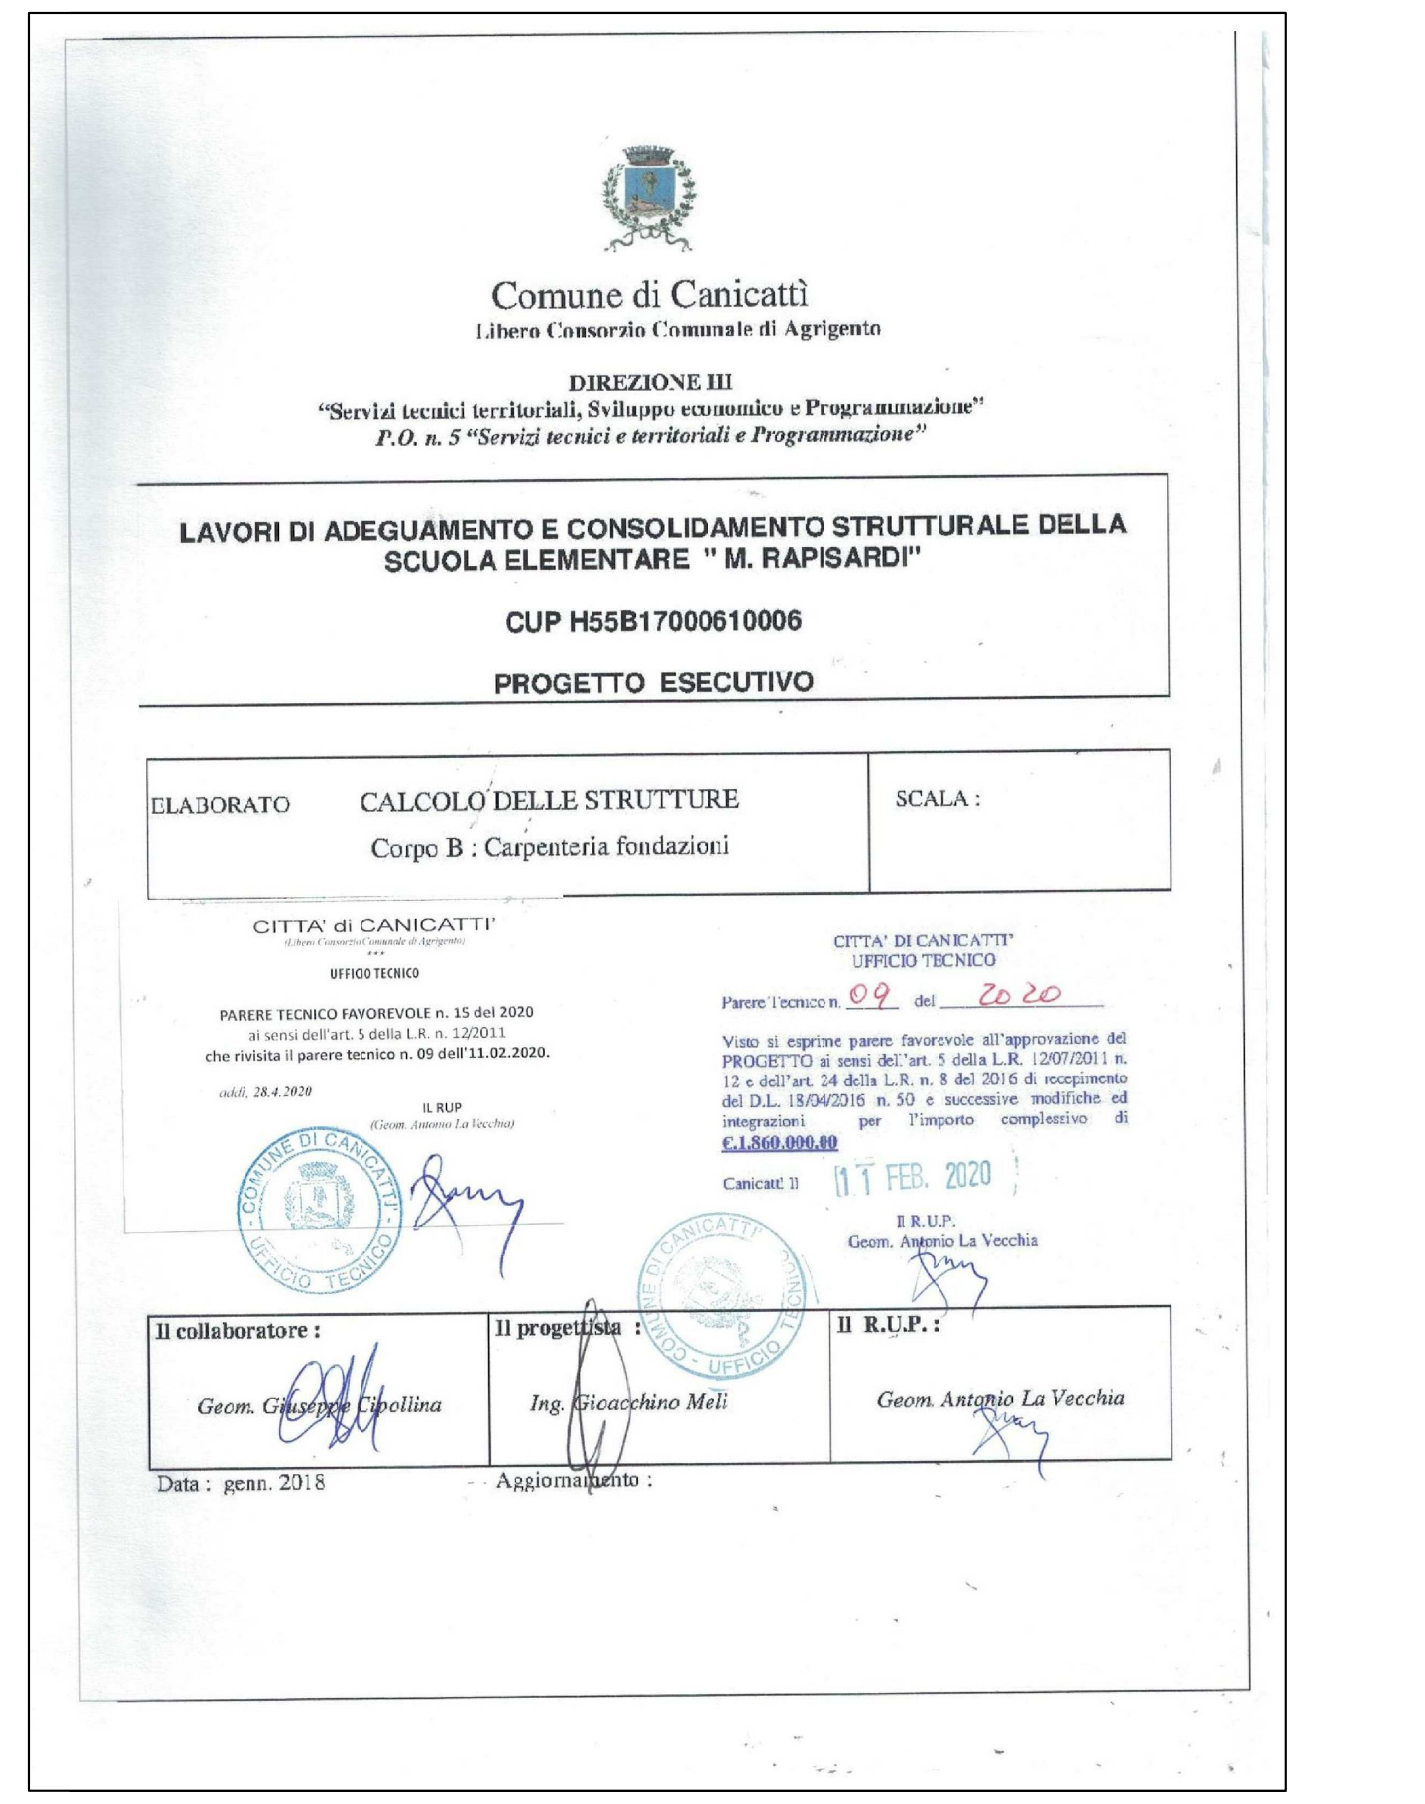

Comune di Canicattì
Libero Consorzio Comunale di Agrigento

DIREZIONE III
"Servizi tecnici territoriali, Sviluppo economico e Programmazione"
P.O. n. 5 "Servizi tecnici e territoriali e Programmazione"

LAVORI DI ADEGUAMENTO E CONSOLIDAMENTO STRUTTURALE DELLA SCUOLA ELEMENTARE " M. RAPISARDI"

CUP H55B17000610006

PROGETTO ESECUTIVO

ELABORATO	CALCOLO DELLE STRUTTURE Corpo B : Carpenteria fondazioni	SCALA :

CITTA' di CANICATTI'
(Libero Consorzio Comunale di Agrigento)
***
UFFICIO TECNICO

PARERE TECNICO FAVOREVOLE n. 15 del 2020
ai sensi dell'art. 5 della L.R. n. 12/2011
che rivisita il parere tecnico n. 09 dell'11.02.2020.

addì, 28.4.2020

IL RUP
(Geom. Antonio La Vecchia)

CITTA' DI CANICATTI'
UFFICIO TECNICO

Parere Tecnico n. 09 del 2020

Visto si esprime parere favorevole all'approvazione del PROGETTO ai sensi dell'art. 5 della L.R. 12/07/2011 n. 12 e dell'art. 24 della L.R. n. 8 del 2016 di recepimento del D.L. 18/04/2016 n. 50 e successive modifiche ed integrazioni per l'importo complessivo di €.1.860.000,00

Canicattì lì 11 FEB. 2020

Il R.U.P.
Geom. Antonio La Vecchia

Il collaboratore :	Il progettista :	Il R.U.P. :
Geom. Giuseppe Cipollina	Ing. Gioacchino Meli	Geom. Antonio La Vecchia

Data : genn. 2018   Aggiornamento :