



CITTA' DI CANICATTI

(Provincia di Agrigento)
Assessorato allo Sviluppo Economico

Prot. n. 68004 del 03.12.2014

Al Dirigente della Direzione IV - Servizi alla Città
Avv. Domenico Ferrante
Al Comandante di Polizia Municipale
Dott. Diego Ferruga
Sede

OGGETTO: Modifica direttiva n. 47093 del 27-11-2014 Assessorato allo Sviluppo Economico - Fiera Natale 2014 in Piazzale "Caduti di Nassirya".

L'Assessore allo Sviluppo Economico, valutata la fattibilità dell'iniziativa di cui alla Direttiva n. 47093 del 27/11/2014 e le necessità operative riscontrate, ritiene necessario modificare parzialmente la suddetta direttiva nel modo seguente:

La denominazione dell'iniziativa sarà: Fiera Natale 2014 in Piazzale "Caduti di Nassirya";

Il periodo interessato riguarderà i quattro lunedì mattina del mese di dicembre e fino al 5 gennaio 2015 e precisamente i giorni: 15 - 22 e 29 dicembre 2014 e 5 gennaio 2015, dalle ore 08,00 alle ore 14,00;

Le 20 bancarelle saranno costi distinti: n. 5 destinati ai commercianti del settore alimentare, n. 14 destinati al settore non alimentare in genere e n. 1 destinato alla somministrazione al pubblico di alimenti e bevande;

Le bancarelle dovranno avere le dimensioni massime di metri 6 x 4, ad eccezione dei mezzi attrezzati aventi diversa dimensione e dovranno essere posizionate come da planimetria allegata alla presente;

I posteggi verranno assegnati agli operatori che presenteranno istanza di partecipazione secondo il modello predisposto dall'ufficio SUAP. Ai fini della redazione delle graduatorie, una per ogni settore, la posizione sarà determinata tra gli aventi diritto secondo l'ordine derivante dalla data e dal numero di protocollo in entrata apposto sulla domanda fino ad esaurimento dei posteggi assegnati a ciascuno dei suddetti tre settori;

Le istanze, secondo il modello predisposto dal SUAP, dovranno essere in marca da bollo da € 16,00 e dovranno essere presentate al protocollo del Comune dal 9-12-2014 alle ore 13,00 del 11-12-2014. Le domande pervenute oltre i suddetti termini saranno dichiarate inammissibili;

Alla fiera di Natale 2014 in Piazzale "Caduti di Nassirya", potranno partecipare gli operatori economici in possesso di regolare autorizzazione per il commercio su aree pubbliche di tipo "B" e "C" per i settori alimentare, non alimentare e per la somministrazione al pubblico di alimenti e bevande;


Gli Operatori economici che si collocheranno in posizione utile ai fini delle graduatorie, avranno assegnato il posteggio secondo l'ordine di graduatoria previo pagamento del suolo pubblico TOSAP. Il mancato pagamento del tributo determinerà la revoca dell'assegnazione del posteggio.

A tal fine si invitano le SS.VV. a voler predisporre gli atti di rispettiva competenza.

Canicatti, 2 dicembre 2014

L'Assessore alle Attività Produttive
Dott. Vincenzo Guarneri

PLANIMETRIA PIAZZA NASSIRYA
SCALA 1/500

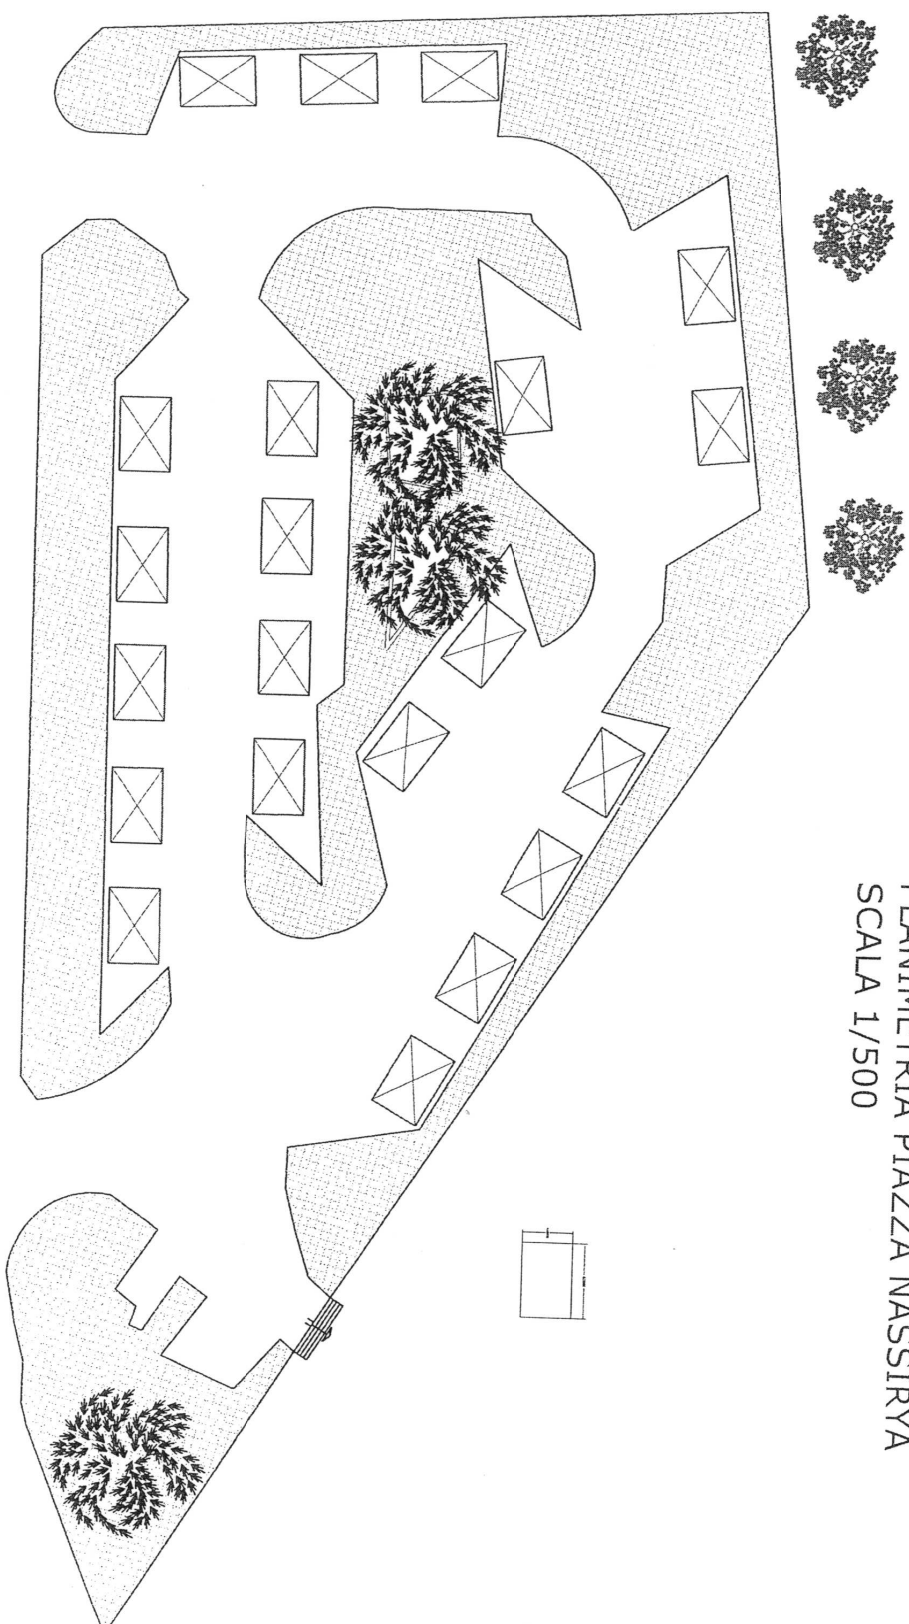

prolungamento via Pirandello





CITTA' DI CANICATTI

(Provincia di Agrigento)
Assessorato allo Sviluppo Economico

Prot. n. 47063 del 27.11.2014

Al Dirigente Servizi alla Città
Avv. Domenico Ferrante
Al Comandante di Polizia Municipale
Dott. Diego Peruga
Sede

OGGETTO: Direttiva mercatino settimanale / sperimentale in Piazzale "Caduti di Nassirya" -
"Natale 2014 periodo 8-12-14 / 05-01-2015"

L'Amministrazione Comunale tramite il proprio Assessorato allo Sviluppo Economico intende attivare misure atte a promuovere e rilanciare la ripresa economica delle attività commerciali locali. Valutate le richieste di alcuni commercianti su aree pubbliche, si è addivenuti all'avvio di una iniziativa in via sperimentale che tenda al rilancio della figura del mercatino rionale da svolgersi ogni lunedì mattina nella zona di contrada Reda e precisamente nel Piazzale "Caduti di Nassirya".

L'iniziativa tende ad integrare ed ampliare la zona anche di un mercatino che dia agli abitanti della zona, ma non solo, un maggior servizio e quindi ridurre al contempo anche l'afflusso di massa nel mercatino del mercoledì mattina di via Carlo Alberto, peraltro con un enorme beneficio alla viabilità cittadina ed evitando quindi la congestione del traffico stradale.

A tal fine quindi, l'iniziativa sperimentale e va per il solo periodo Natalizio e quindi dal 1 dicembre 2014 al 5 gennaio 2015, consentita di valorizzare anche i prodotti tipici agro-alimentari e dell'artigianato locale, dei prodotti ed articoli Natalizi e al contempo favorire momenti di aggregazione e di svago per tutti i cittadini canicattinesi e non.

Al mercatino / fiera / sperimentale ed occasionale, potranno partecipare gli operatori economici del commercio su aree pubbliche di tipo "B" e "C" dei settori alimentari e non al fine di dare una maggior varietà di prodotti merceologici.

Nel piazzale "Caduti di Nassirya", potranno essere allestiti un massimo di 20 bancarelle / stands e comunque in relazione alle istanze presentate, che verranno assegnati agli operatori che presenteranno istanza di partecipazione secondo il modello predisposto dall'ufficio SUAP. Ai fini della graduatoria farà fede la data di entrata al protocollo del Comune di Canicatti.

La spesa relativa al montaggio delle bancarelle / stands, sarà a carico degli operatori stessi beneficiari. Gli spazi delimitati e destinati alle bancarelle / stand saranno di varie misure da ml. 4 x 4 a ml. 4 x 6 e comunque tenendo conto degli spazi disponibili e delle esigenze, se indeclinabili, degli operatori stessi.

Gli esercenti aggiudicatari saranno tenuti al pagamento del suolo pubblico TOSAP da effettuarsi prima di avviare l'occupazione presentandosi all'ufficio Tosap per il pagamento del tributo.

La relativa ricevuta dovrà essere presentata all'Ufficio Suap assieme ad una marca da € 16,00 che verrà apposta sull'autorizzazione su aree pubbliche a tempo determinato per tutti i lunedì mattina dal 8-12-2014 al 5-01-2015 che verrà consegnata all'operatore aggiudicatario.

A tal fine si invitano le SS.VV. a voler provvedere in merito.

Canicatti, lì 27 novembre 2014



L'Assessore alle Attività Produttive
Dott. Vincenzo Guarneri