

# COMUNE DI CANICATTI'

PROVINCIA DI AGRIGENTO

**PROGETTO:**  
**LAVORI DI SISTEMAZIONE DELLE STRADE IN C.DA LATERIZI:**  
Via Tomasi di Lampedusa e traverse  
Via Favignana e traverse

GRUPPO  
F

PIANO DI SICUREZZA E  
COORDINAMENTO

ELABORATO  
F 6

26

Via Favignana e traverse  
PLANIMETRIA DI CANTIERE


SCALA  
1:200

VIA TOMASI DI LAMPEDUSA  
VIA ROMERO  
VIA ANASTASIO SINZ  
VIA TITI

VIA FAVIGNANA  
VIA ENRICO TOTI  
VIA RODI  
VIA CIPRO

900103 12/01/2014

CON RIFERIMENTO AL PROSPETTO VOTO  
12/01/2014

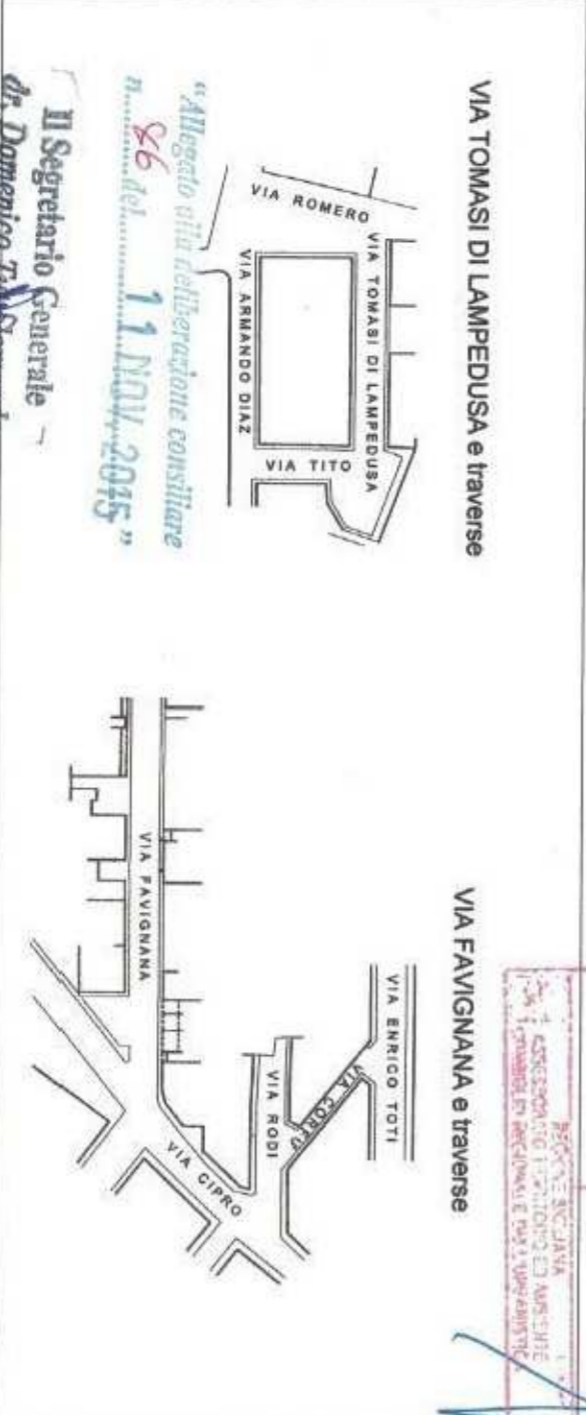

VIA TOMASI DI LAMPEDUSA e traverse

VIA FAVIGNANA e traverse

*"Attestato sulla validazione costrittiva n. 56 del 11/10/2013"*

Il Segretario Generale  
*di Domenico Favignano*

IL PROGETTISTA  
arch. Palma Maria Anna Indare

CITTA' DI CANICATTI'  
UFFICIO TECNICO

DATA

Parere Tecnico n° 8 del 20/11/2014  
Visto si esprime parere favorevole all'approvazione del  
PROGETTO ai sensi dell'art. 5 comma 3° della L.R.  
12/07/2000 n° 12 del 10/01/2007 e successive modificazioni  
n° 163 del 28/01/2007 n° 207 del 03/05/2011 per l'impor-  
to complessivo di € 28.484,15  
Certificati al n° 1 DL n. 2014  
Il Responsabile del procedimento  
Giuseppe P. P. Paladina

09 GIU. 2014

