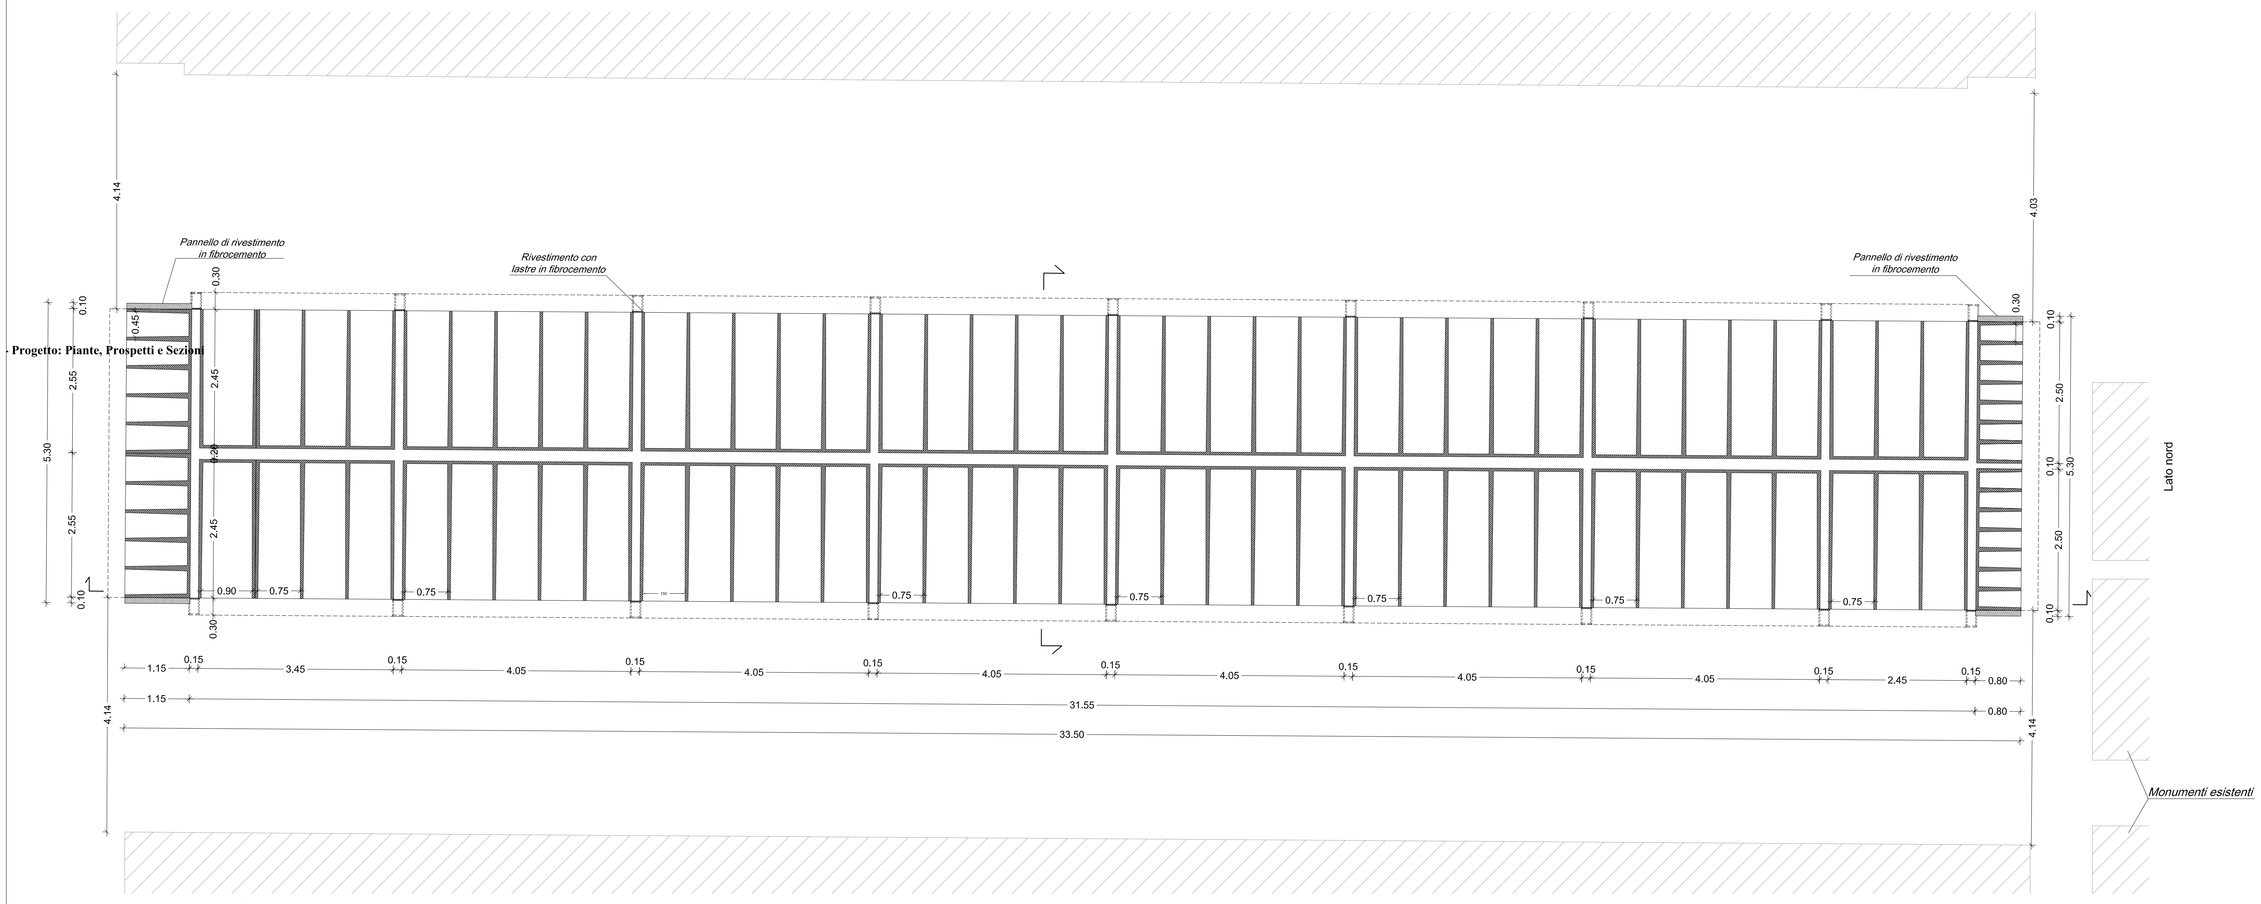

Pianta - Scala 1:50

Prospetto Ossari-Lato nord
Scala 1:50

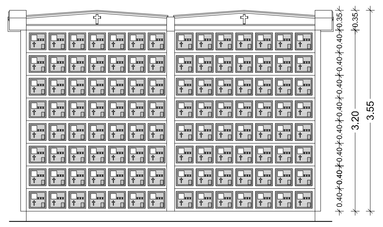

Prospetto Ossari-Lato sud
Scala 1:50

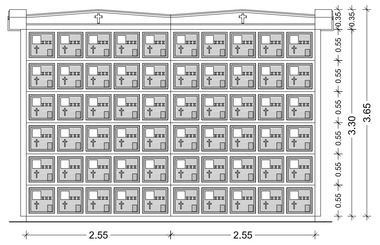

Prospetto Loculi - Scala 1:50

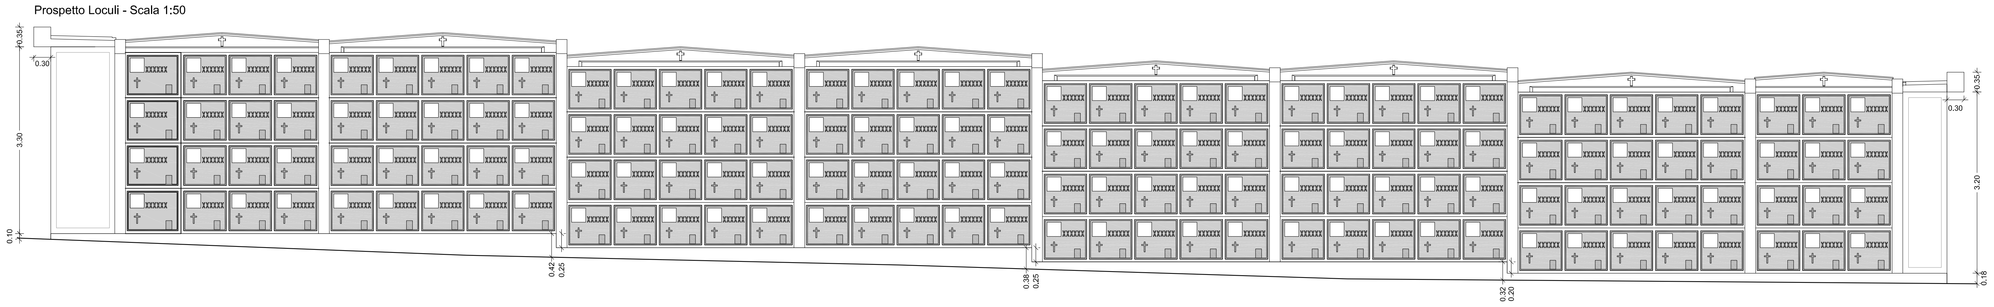

Sezione trasversale
Scala 1:50

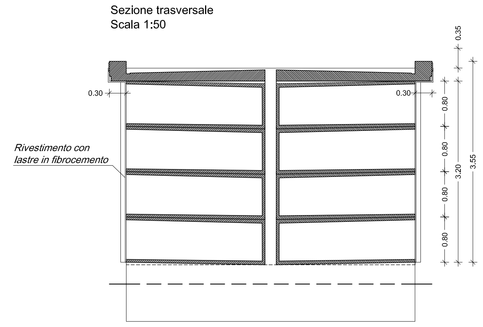

Prospetto Loculi - Scala 1:50

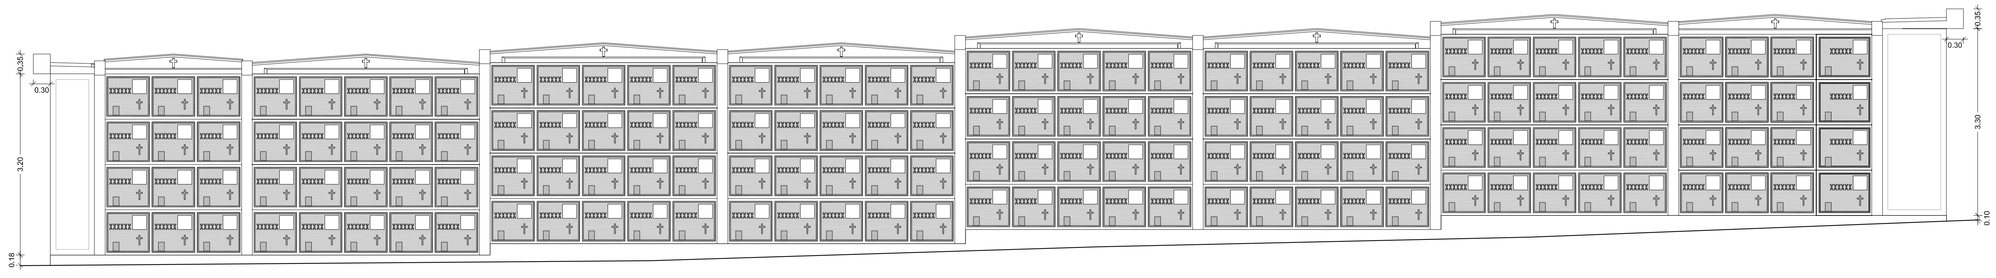

Sezione longitudinale - Scala 1:50

CITTA' DI CANICATTI'

Libero Consorzio Comunale di Agrigento

III DIREZIONE - P.O. n. 4

SEZIONE LAVORI PUBBLICI

PROGETTO RICOSTRUZIONE SEZIONE "C" TEORIE 8-9
DEL VECCHIO CIMITERO
2° STRALCIO
PROGETTO ESECUTIVO

Elaborato: **10.4 Progetto: Piante, Prospetti e Sezioni**

CITTA' DI CANICATTI'
UFFICIO TECNICO
Parere Tecnico n. 11 del 2017

Visto si esprime parere favorevole all'approvazione del PROGETTO ai sensi dell'art. 5 della L.R. 12/07/2011 n. 12 e dell'art. 24 della L.R. n. 8 del 2016 di recepimento del D.L. 18/04/2016 n. 50 e successive modifiche ed integrazioni per l'importo complessivo di € 330.000,00
Canicattì lì 17 LUG. 2017

Il R.U.P.
Geom. Giovanni Faldetta

12 GIU 2017

Il Collaboratore:	I Progettisti:	Il R.U.P.:
Geom. Diego Aldegna	Ing. Gioacchino Micli Geom. Giuseppe Catalina	Geom. Giovanni Faldetta