

# COMUNE DI CANICATTI'

PROVINCIA DI AGRIGENTO

**PROGETTO:**  
LAVORI DI SISTEMAZIONE DELLE STRADE IN C.DA LATERIZI:  
Via Tomasi di Lampedusa e traverse  
Via Favignana e traverse

GRUPPO  
C

ELABORATI GRAFICI DI PROGETTO

ELABORATO  
C 3

08

via Tomasi di Lampedusa e traverse  
PLANIMETRIA PAVIMENTAZIONE  
STRADALE E MARCIAPIEDI


SCALA  
1:200

CON RITORNAMENTO AL PROPRIO TORO

000103

47011.2014

REGIONE SICILIANA VIA FAVIGNANA e traverse

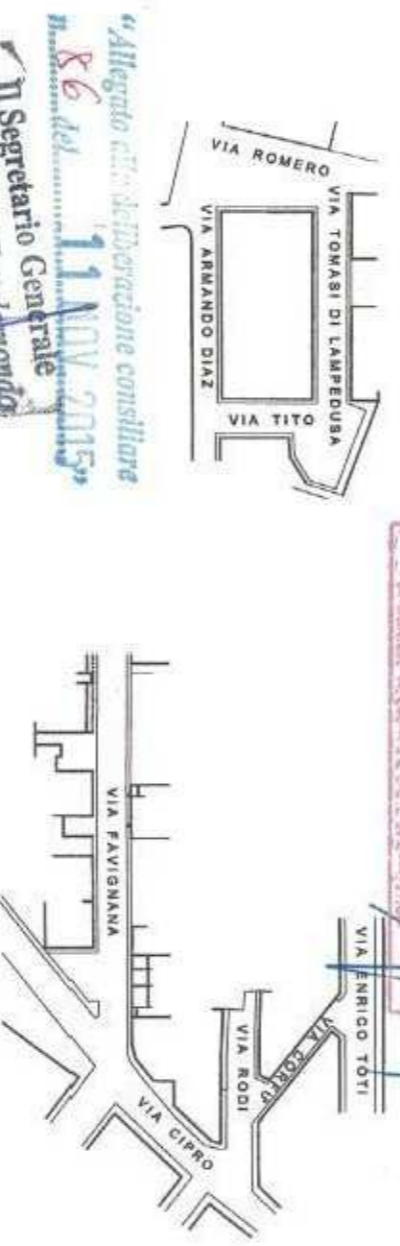

CITTA' di CANICATTI  
UFFICIO TECNICO

DATA

IL PROGETTISTA

arch. Fausto Patrizia Fausto Malone

Allegato alla deliberazione consiliare  
n. 86 del 11 NOV. 2013  
Il Segretario Generale  
Dott. Domenico Spadolunghi

Parere Tecnico n° 8 del 20/11/14  
Visor: si esprime parere favorevole all'approvazione dal  
PROGETTO ai sensi dell'art. 5 comma 3 della L.R.  
1207/2011 n° 12 di recepimento del D. L.vo 12/04/2008  
n° 163 e D.F.R. 5/2014 n° 207 e successivi il per l'impor-  
to complessivo di € 2.720.994,50

Certificati n° 1 D.D.G. n° 2014  
Il Responsabile del Procedimento  
Francesco Padellaro

09 GIU. 2014



REGIONE SICILIANA

Assessorato del Territorio e dell'Ambiente

IL PRESENTE DOCUMENTO COSTITUISCE ALLEGATO N° 11

AL D.D.G. N° 202 DEL 31/10/2014

IL DIRIGENTE DEL U.O. 23  
(Arch. Spadolunghi)

