CITTA' DI CANICATTI'
Provincia di Agrigento

III DIREZIONE

SEZIONE LAVORI PUBBLICI

PROGETTO PER LA DEMOLIZIONE E LA RICOSTRUZIONE SEZIONE "C"
TEORIE 12 - 13 DEL VECCHIO CIMITERO
- 2° STRALCIO COMPLETAMENTO -
PROGETTO ESECUTIVO

Elaborato : **10.4 - Progetto: Piante - Prospetti e Serioni**

Il collaboratore :	I progettisti :	Il R.U.P. :
Geom. Dario Spitaleri	Ing. Giuseppino Meli Geom. Giuseppe Apollino	Geom. Giuseppe Faldetta

2 8 MAG 2015

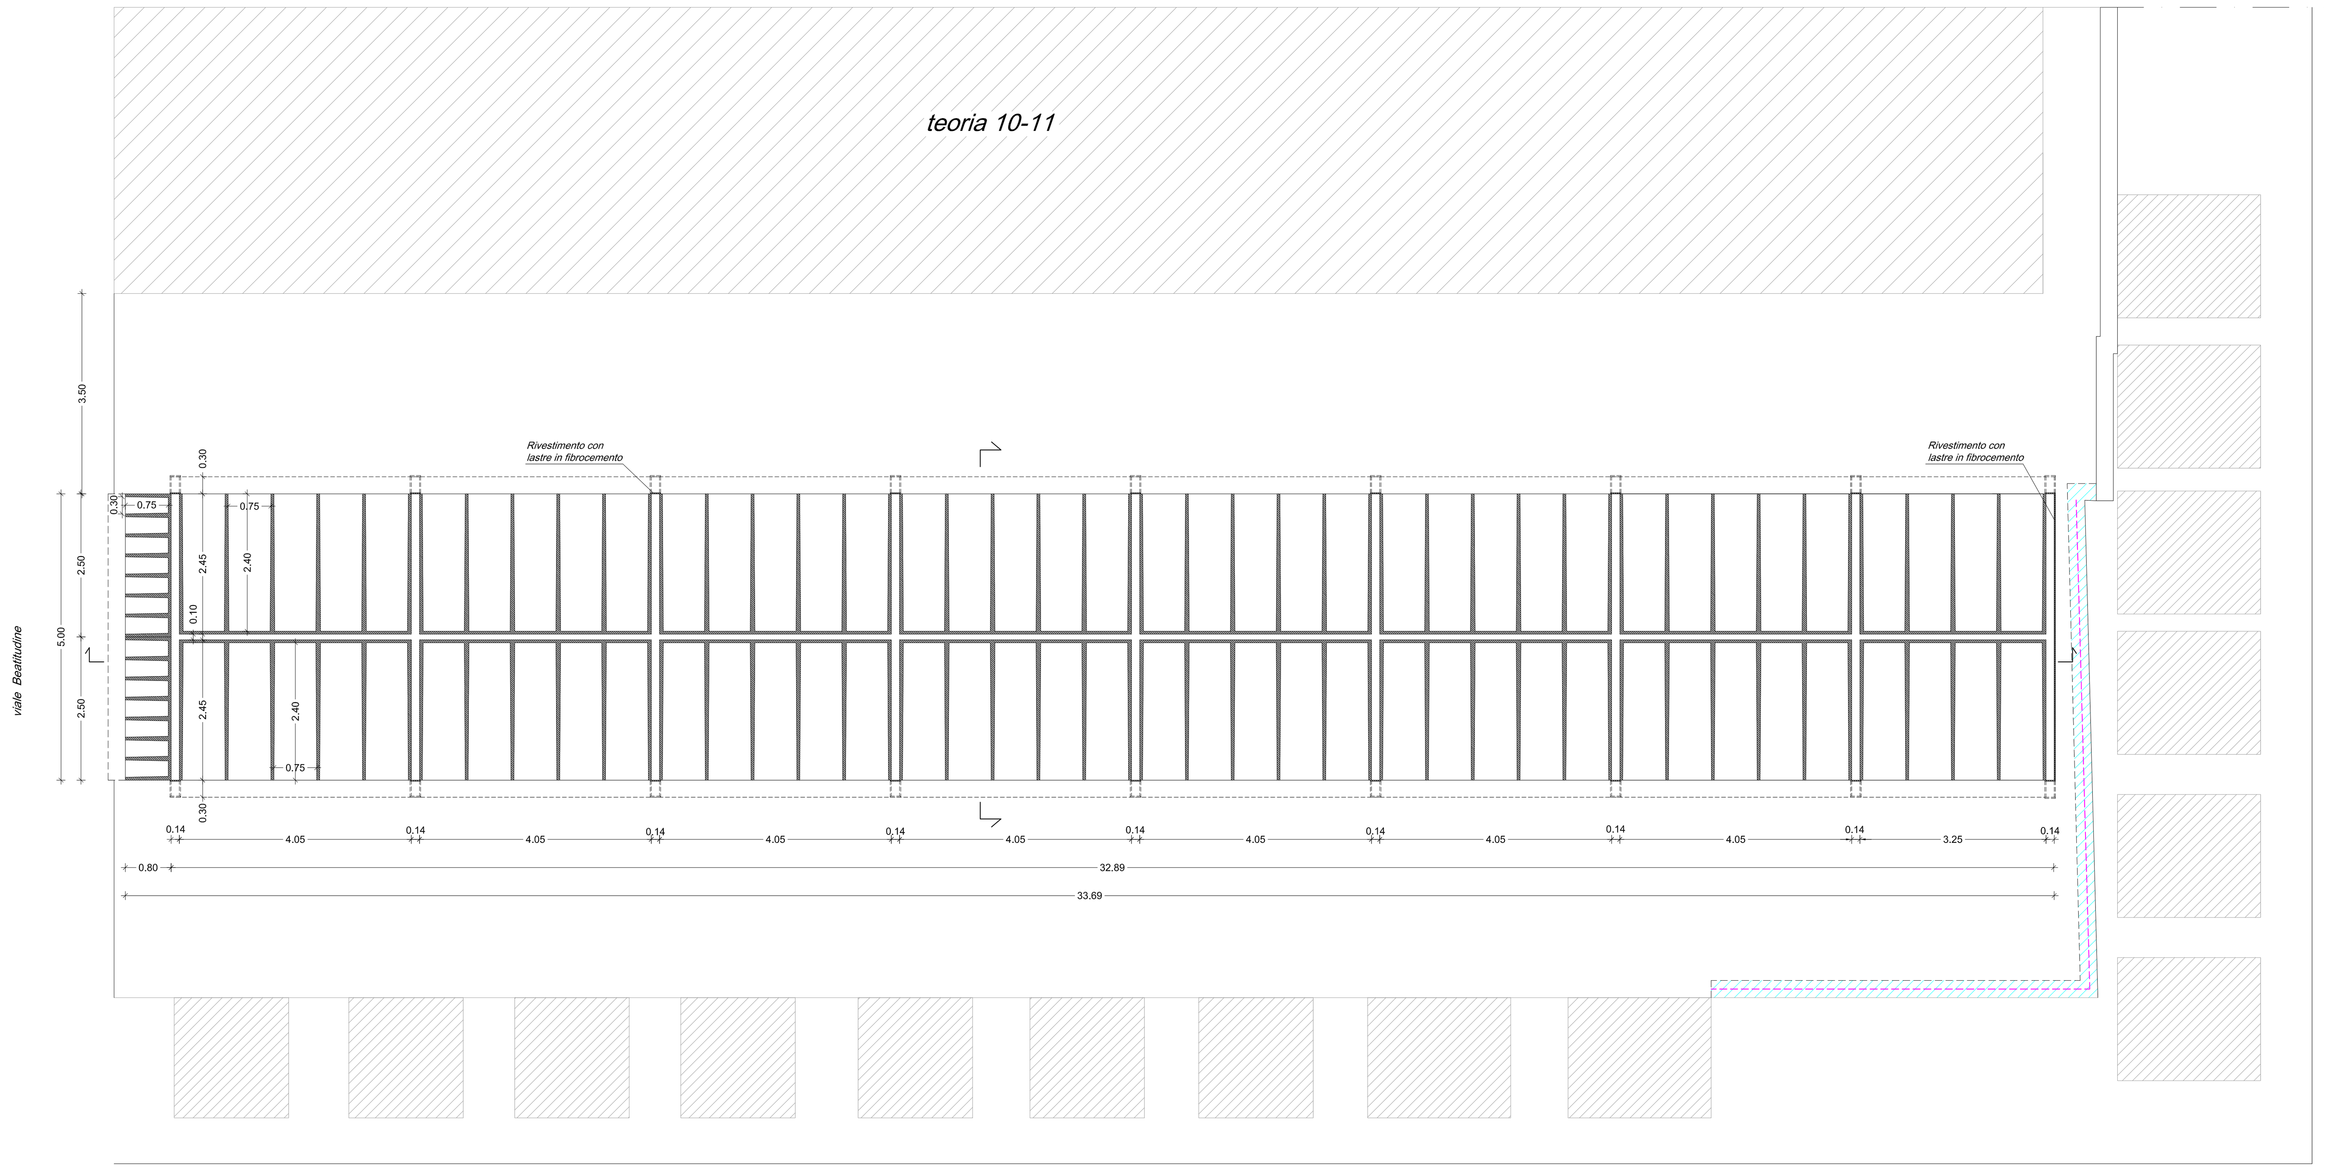

Planimetria generale batterie loculi e pavimentazioni - Scala 1:50

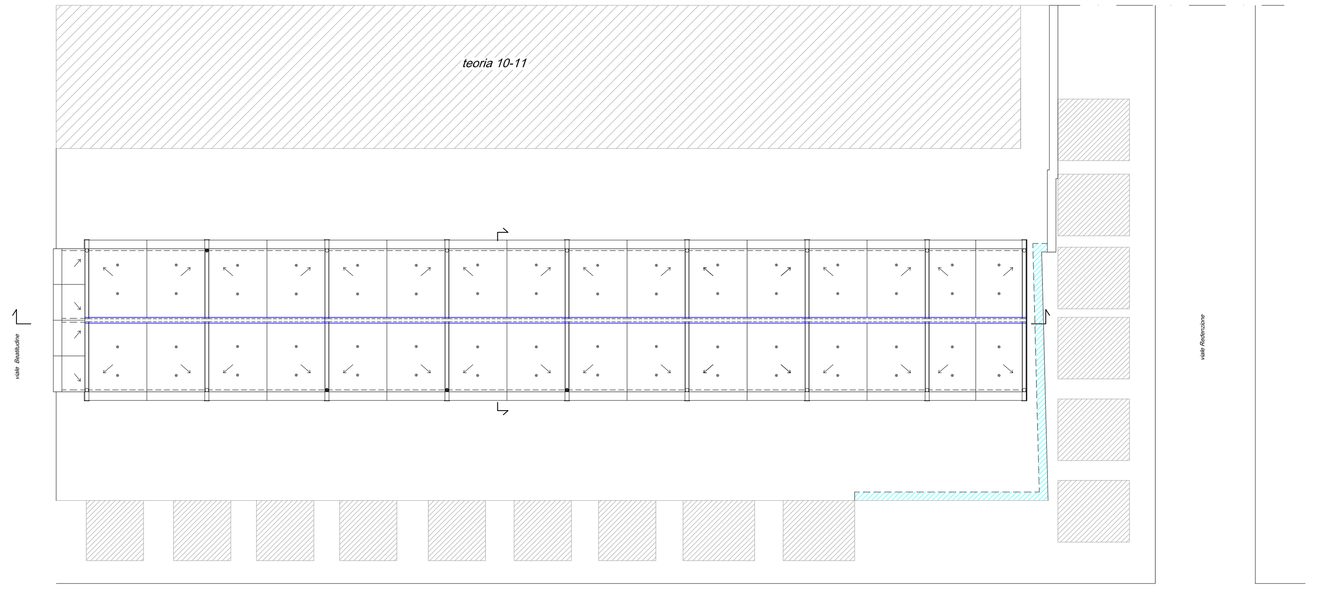

Pianta della Copertura - Scala 1:100

Prospetto Loculi - Scala 1:100

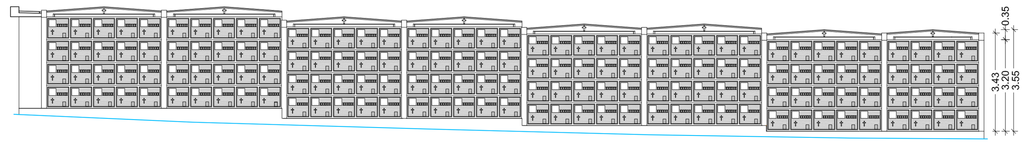

Prospetto Loculi - Scala 1:100

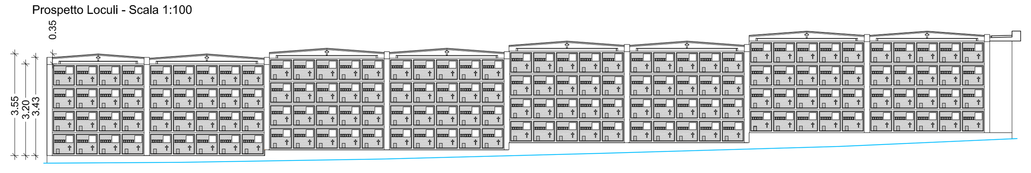

Sezione Longitudinale - Scala 1:50

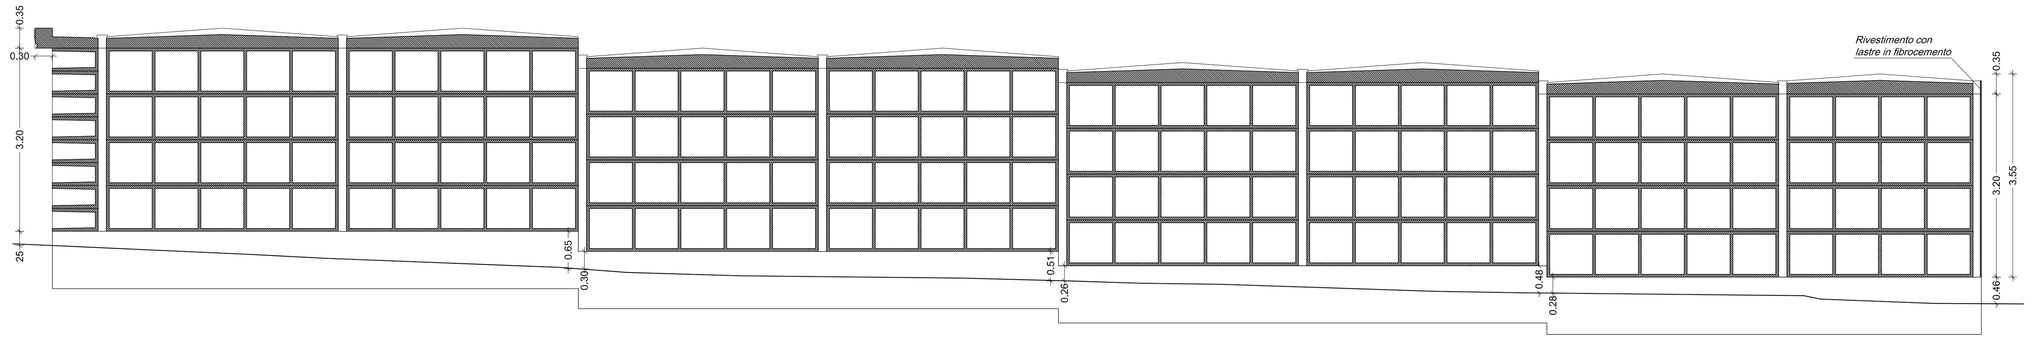

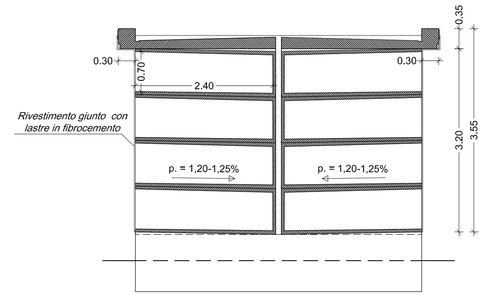

Sezione trasversale - Scala 1:50

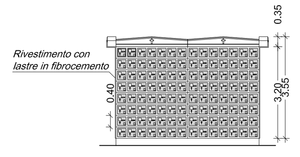

Prospetto Ossari - Scala 1:100

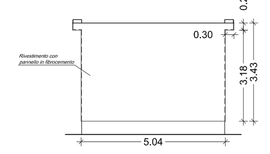

Prospetto cieco - Scala 1:100