



CITTA' DI CANICATTI'
Libero Consorzio Comunale di Agrigento

III DIREZIONE - P.O. N. 4

SEZIONE LAVORI PUBBLICI

PROGETTO PER LA SISTEMAZIONE DI VIA VALDONI (2° TRATTO)
- STRALCIO COMPLETAMENTO -
PROGETTO ESECUTIVO

Tav. 4.4

Allegato : RETE STRADALE
- Particolari

CITTA' DI CANICATTI'
UFFICIO TECNICO

Parere Tecnico n. 12 del 19 APR. 2019

Visto si esprime parere favorevole all'approvazione del PROGETTO ai sensi dell'art. 5 della L.R. 12/07/2011 n. 12 e dell'art. 24 della L.R. n. 8 del 2016 di recepimento del D.L. 18/04/2016 n. 50 e successive modifiche ed integrazioni per l'importo complessivo di **€. 63.700,00**



Canicattì li

19 APR. 2019
Il R.U.P.
Geom. Giovanni Faldetta

Il collaboratore :

Geom. Gioachino Nicosia

Geom. Diego Spadanga

Il progettista :

Geom. Giuseppe Cipollina

Il R.U.P. :


Geom. Giovanni Faldetta

1° Aggiornamento 25.05.2017


2° Aggiornamento 07.03.2019

SEZIONE STRADALE TIPO

Scala 1:20

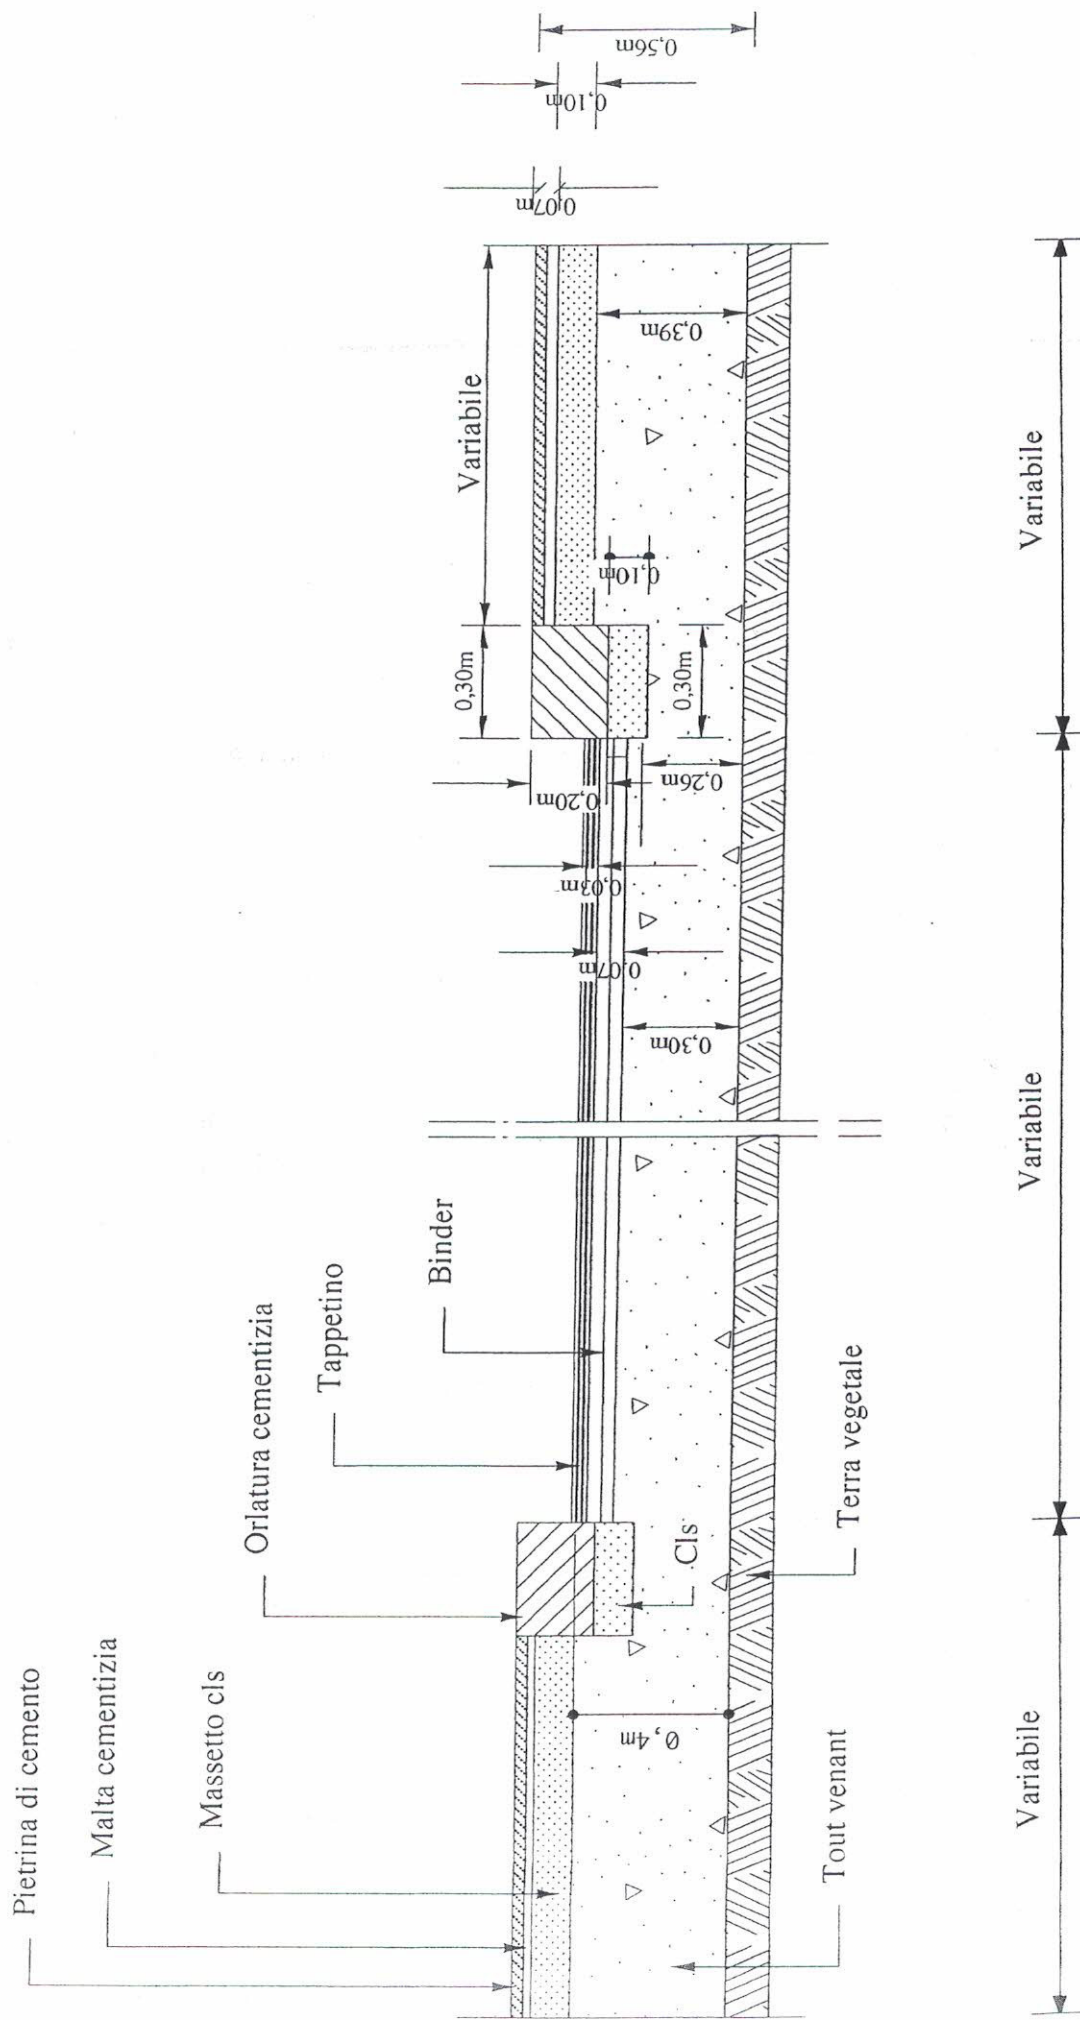

SEZIONE STRADALE TIPO Scala 1:20

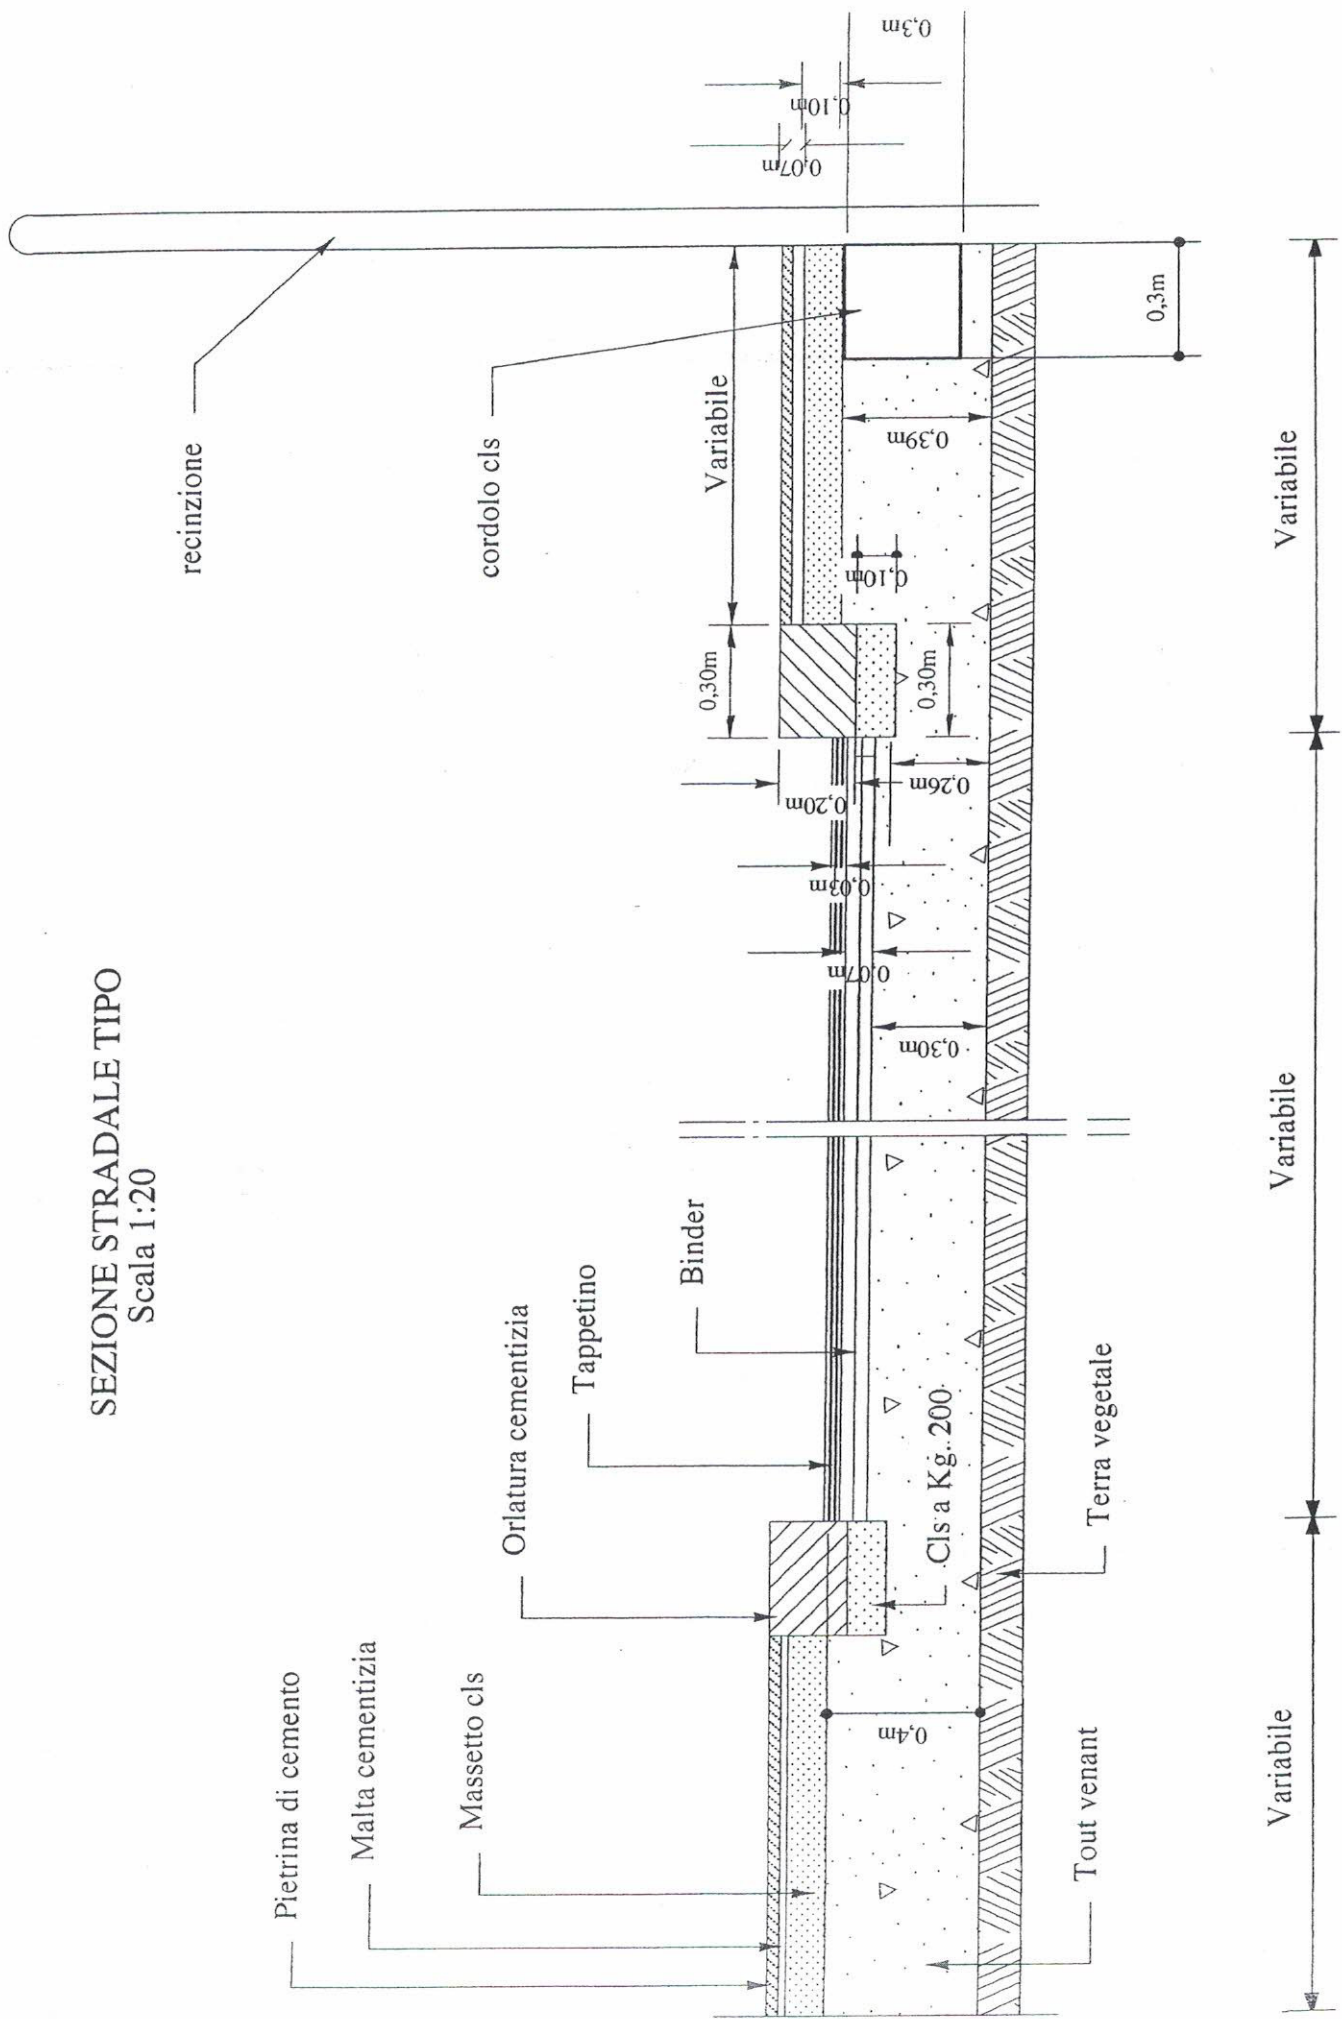

ARE PANNELLI CHIUSURA

