




PROSPETTO A-B

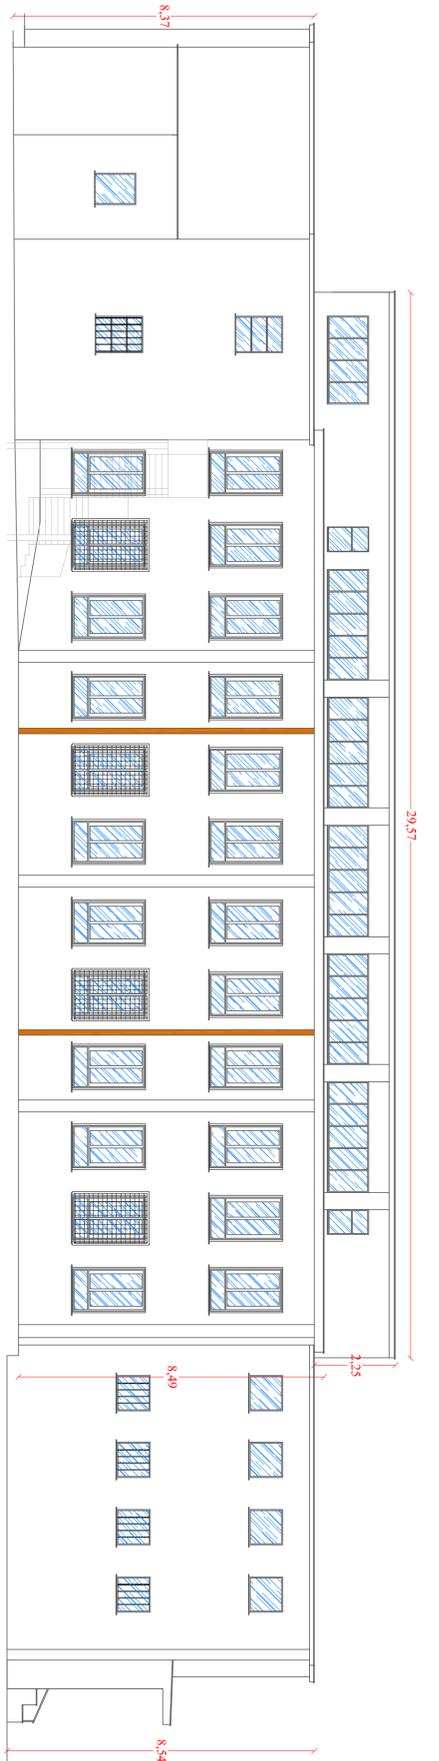


PROSPETTO B-C

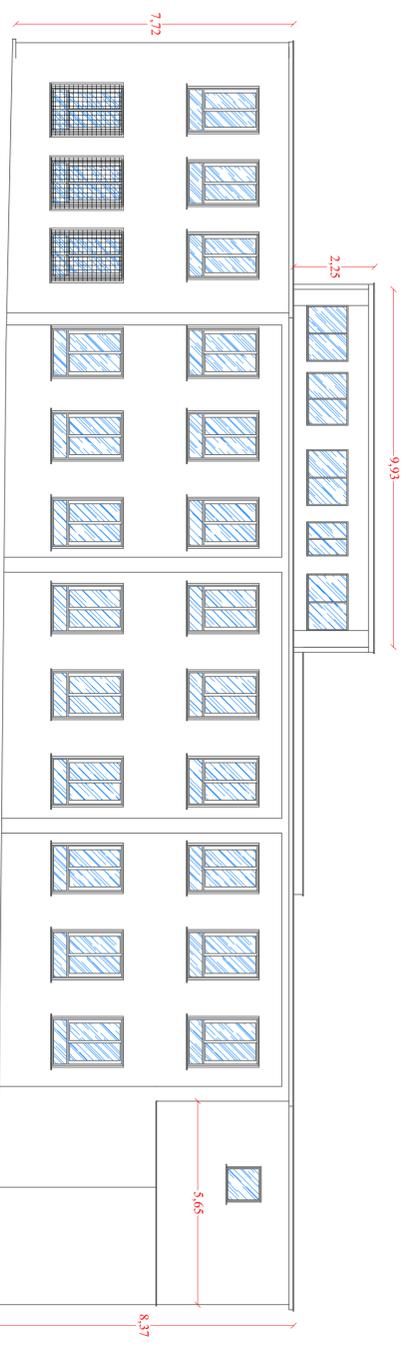

PROSPETTO C-D

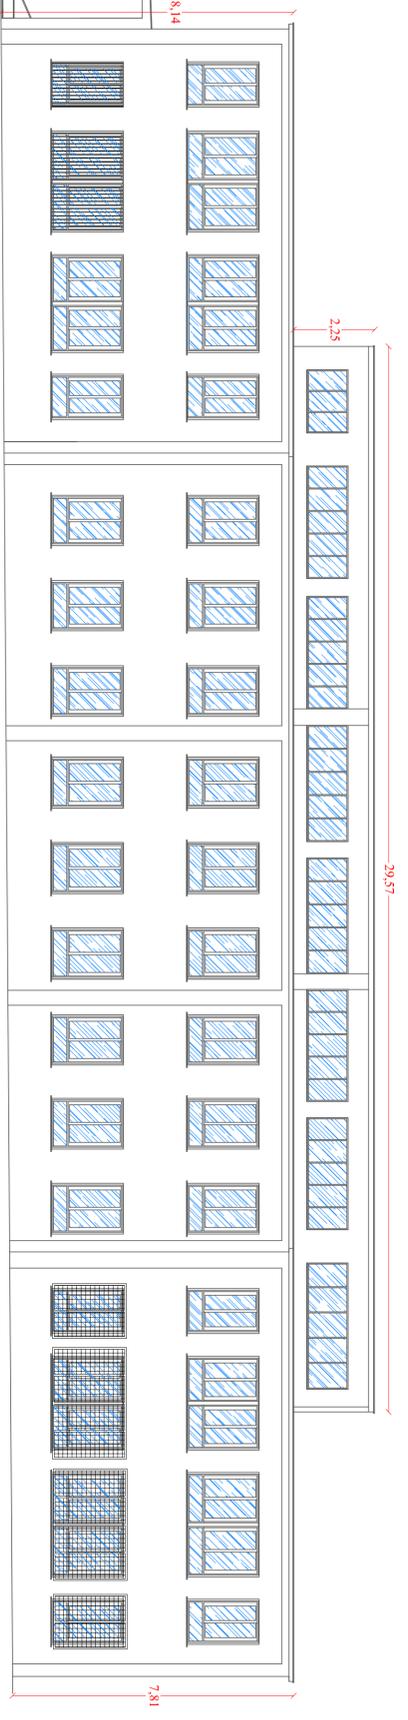

PROSPETTO D-E

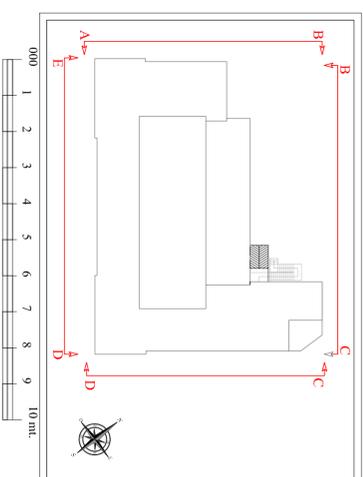


FONDI STRUTTURALI EUROPEI
COMPETENZE PER LO SVILUPPO (FSE)
 Ministero dell'Università, della Ricerca e della Innovazione
 Dipartimento per la Programmazione, la Gestione, la Sorveglianza e il Controllo delle Attività Europee
 Direzione Generale per lo Sviluppo Economico, Competenze e Sviluppo Regionale

FONDO EUROPEO PER LO SVILUPPO REGIONALE
PON2007-2013 "AMBIENTI PER L' APPRENDIMENTO"
 Asse II - *Qualità degli ambienti scolastici*
 Obiettivo C - *Azione C1 "Interventi per il risparmio energetico"*



STAZIONE APPALTANTE: Istituto Comprensivo Statale " L. Prandella "

ENTE PROPRIETARIO: Comune di Cantù

LIVELLO PROGETTUALE	PROGETTO ESECUTIVO		
TITOLO DELLA TAVOLA	PROSPETTO PROGETTO		
CODICE PROGETTO	0 2 7 2 0 1 4	Scala	1:100
Allegato	4.4	Rev.	0

II. PROGETTISTA
 Dott. Ing. Luigi Belsicqua

Prof.ssa Giovanna Pisano
 Supporto al R.U.P.
 Geom. Giovanni Faldetta

Studio per l'Ingegneria
 studio per l'ingegneria - Via Aldo Moro n.3 - 32024 Corticelli (BG)
 Email - ing.luigibelsicqua@gmail.com - Tel./fax 0922859173
 mob.3474738812 - P.IVA 02402630848