BATTERIA OSSARI-Tipologia B

PIANTA Scala 1:25

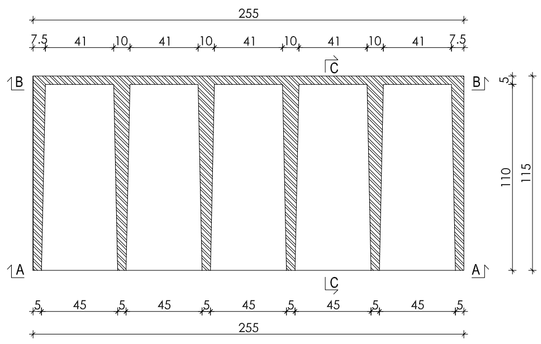

VISTA FRONTALE A-A

Scala 1:25

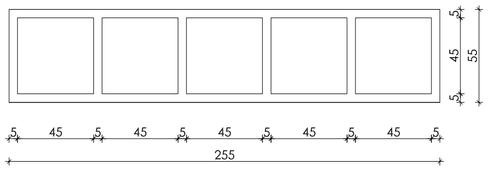

SEZIONE B-B

Scala 1:25

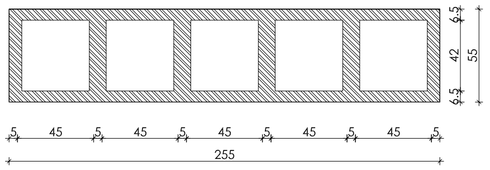

SEZIONE C-C

Scala 1:25

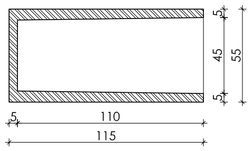

Esecutivo setti A e A'

Scala 1:25

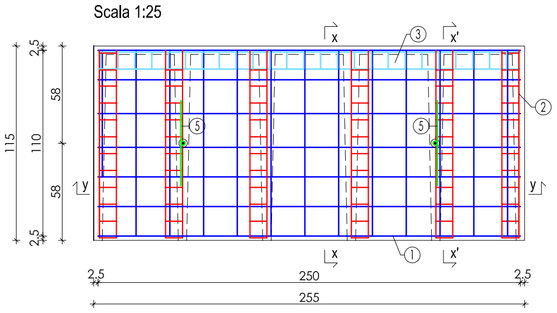

Esecutivo setto B

Scala 1:25

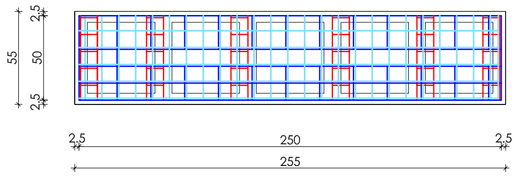

Esecutivo setti C e C'

Scala 1:25

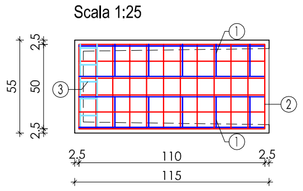

Esecutivo setti D e D'

Scala 1:25

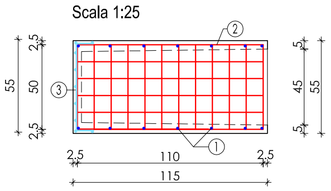

Esecutivo setti E e E'

Scala 1:25

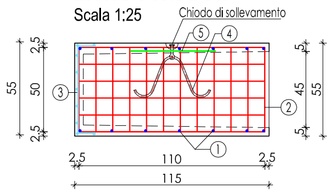

Sezione y-y

Scala 1:25

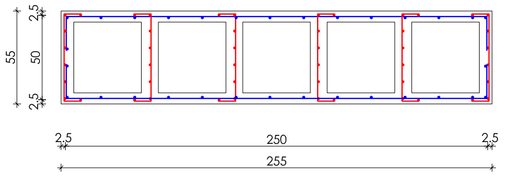

Sezione x-x

Scala 1:25

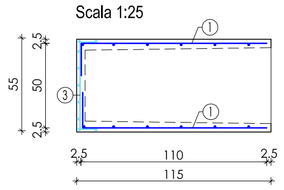

Sezione x'-x'

Scala 1:25

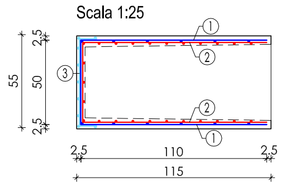

Esploso Assonometrico delle Armature

Scala 1:50

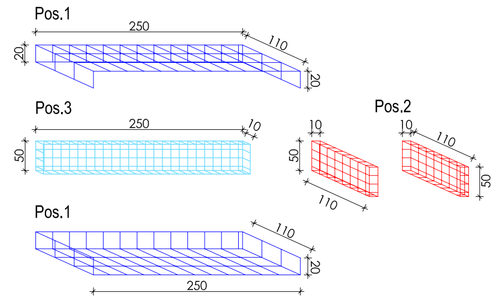

OSSARI PREFABBRICATI IN C.A.V.
Batteria di ossari a 5 celle disposte su 6 file realizzate in cemento armato vibrato; l'edicola dovrà avere dimensioni esterne in pianta pari a cm. 115 x 255 ed altezza pari a cm 330, oltre all'elemento di copertura. Le dimensioni interne di ogni singola cella dovranno essere di cm 45x45x110 e gli spessori strutturali di setti e piastre costituenti il manufatto dovranno essere conformi all'allegato disegno di progetto.
Il sistema strutturale dovrà essere assemblato in opera tramite inghisaggio di armatura passante, dall'estradosso dell'ultima batteria fino alla fondazione, il tutto in modo tale che l'edicola risulti sempre verticale a fronte di una pendenza imposta in fondazione (dislivello di cm. 4,5 fra fronte e retro).

CARATTERISTICHE MATERIALI	
Calcestruzzo	Classe C28/35
Rete elettrosaldata	Acciaio B450C
Acciaio ad aderenza migliorata	Acciaio B450C
Calcestruzzo Classe Esposizione	XC3
CARATTERISTICHE MANUFATTO	
Dimensioni esterne batteria m	1,15 x 2,55 x 3,30
Dimensioni interne della cella mc	0,45 x 0,45 x 1,10

BATTERIA OSSARI

Schema di montaggio in opera

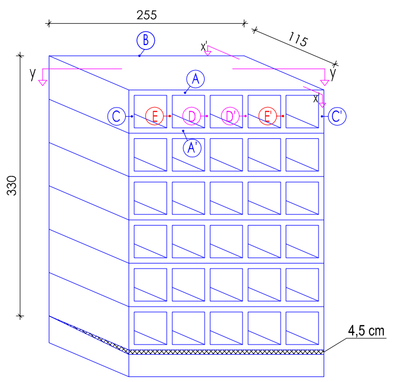

PARTICOLARE FORO

Scala 1:10

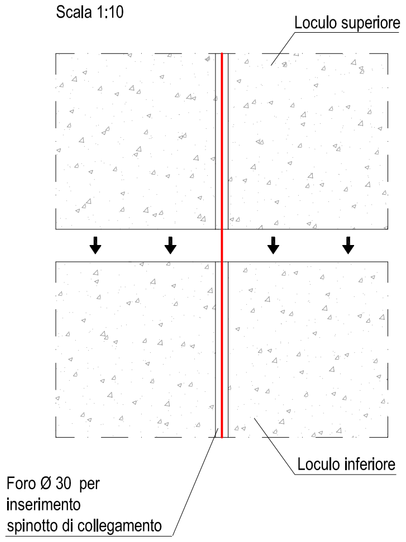

PARTICOLARE UNCINO DI ANCORAGGIO

Scala 1:5

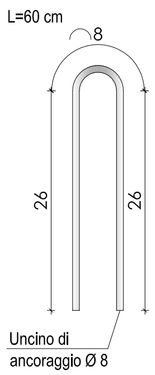

VISTA frontale

Schema di inghisaggio

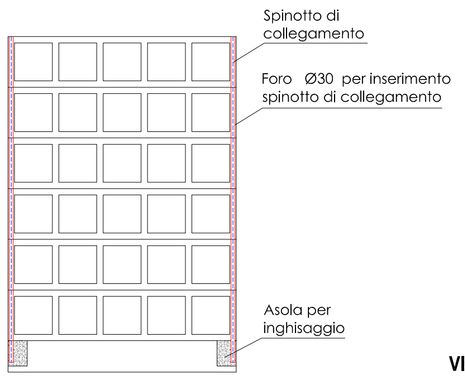

VISTA ASSONOMETRICA

Schema di montaggio

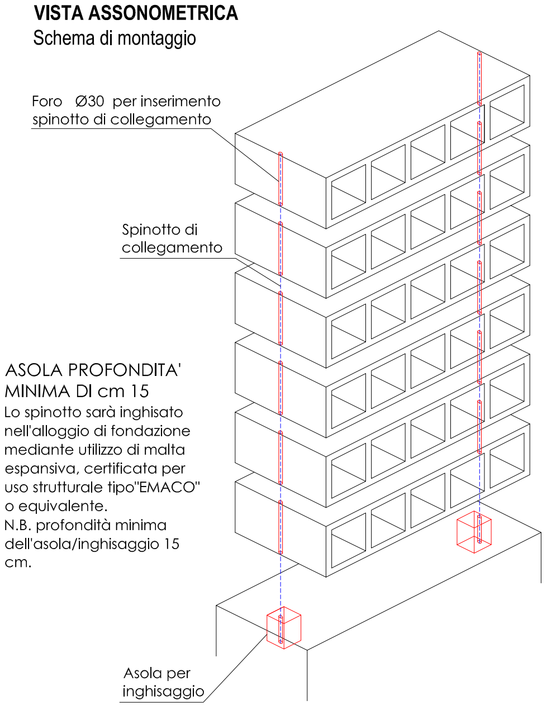

PIANTA

Scala 1:10

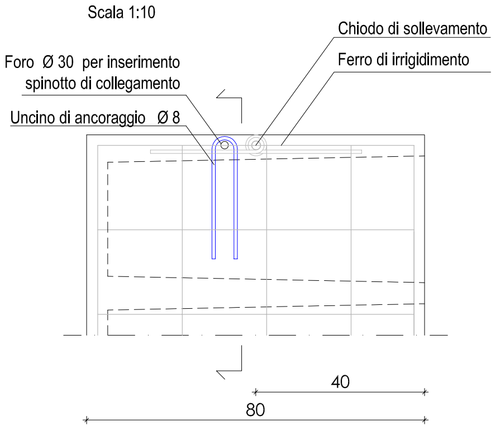

SEZIONE

Scala 1:10

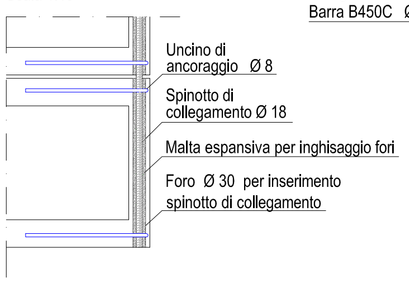

PARTICOLARE BARRA IN ACCIAIO

Scala 1:5

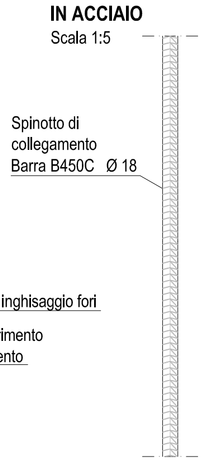

ASOLA PROFONDITA' MINIMA DI cm 15
Lo spinotto sarà inghisato nell'alloggio di fondazione mediante utilizzo di malta espansiva, certificata per uso strutturale tipo"EMACO" o equivalente.
N.B. profondità minima dell'asola/inghisaggio 15 cm.

CITTA' DI CANICATTI'

Libero Consorzio Comunale di Agrigento

"Progetto Ricostruzione sez. C Teorie 8 - 9 del vecchio cimitero - 2° Stralcio"

Progetto esecutivo

Redazione calcoli, disegni esecutivi e piano di manutenzione opere in c.a.:

Ing. Diego Li Calzi

Via Vittorio Emanuele, 345
92024 - Canicattì (AG)
e-mail: inglic76@gmail.com
PEC: diego.licalzi@ingpec.eu

Sez. A N. A1913 Settori civile e ambientale
Ordine degli Ingegneri della Provincia di Agrigento
Dott. Ing. Diego Li Calzi

Visti e approvazioni:

CITTA' DI CANICATTI'
UFFICIO TECNICO
Parere Tecnico n° 11 del 2017
Visto si esprime parere favorevole all'approvazione del PROGETTO ... ai sensi dell'art. ... della L.R. 12/07/2011 n. 12 e dell'art. 24 ... del D.Lvo 18/04/2016 n. 50 e successive modifiche ed integrazioni per l'importo complessivo di € 330.000,00
Canicattì li 17 LUG. 2017
Il R.U.P.
Geom. Giovanni Faldetta

Il R.U.P.:

Elaborato:	*Oggetto:*	*Scala:*
S4.4.b	**Esecutivo e Schemi di montaggio Ossari-Tipologia "b"**	1:50 - 1:25 1:10 - 1:5

REV. N°	DATA	DESCRIZIONE
00	Maggio 2017	Emissione