

# COMUNE DI CANICATTI'

PROVINCIA DI AGRIGENTO

**PROGETTO:**  
LAVORI DI SISTEMAZIONE DELLE STRADE IN C.DA LATERIZI:  
via Tomasi di Lampedusa e traverse  
via Favignana e traverse

GRUPPO  
C

ELABORATI GRAFICI DI PROGETTO

ELABORATO  
C 1

06


via Tomasi di Lampedusa e traverse  
PLANIMETRIA SCAVI

SCALA  
1:200

VEDUTA:  
CON RIFERIMENTO AL PROPRIO VOTO

000103 17011/2014

VIA TOMASI DI LAMPEDUSA e traverse  
VIA FAVIGNANA e traverse

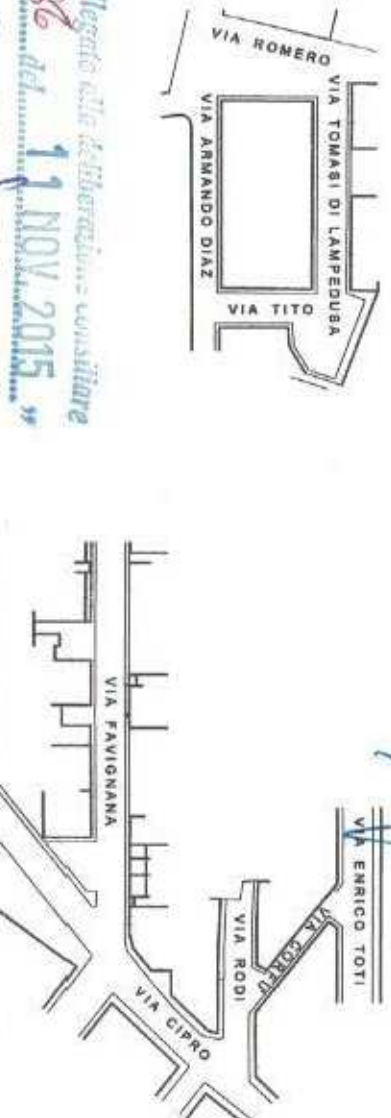

Il Segretario Generale  
*Dr. Domenico Zito*  
CITTA' DI CANICATTI'  
UFFICIO TECNICO

IL PROGETTISTA  
*arch. Palma Patricia Falaschi*

DATA

09 GIU 2014



REGIONE SICILIANA

Assessorato del Territorio e dell'Ambiente

IL PRESENTE DOCUMENTO COSTITUISCE ALLEGATO N° 09

A.I.D.D.G. N° 202

del 31-10-2014

IL DIRIGENTE DELL'U.O. 2.2

(Firma)

prolungamento VIA ARCIVESCOVO ROMERO

VIA ARMANDO DIAZ

