



BATTERIA A TRE CELLE + UNA CELLA DA 90 CM
PIANTA *Scala 1:25*

PIANTA Scala

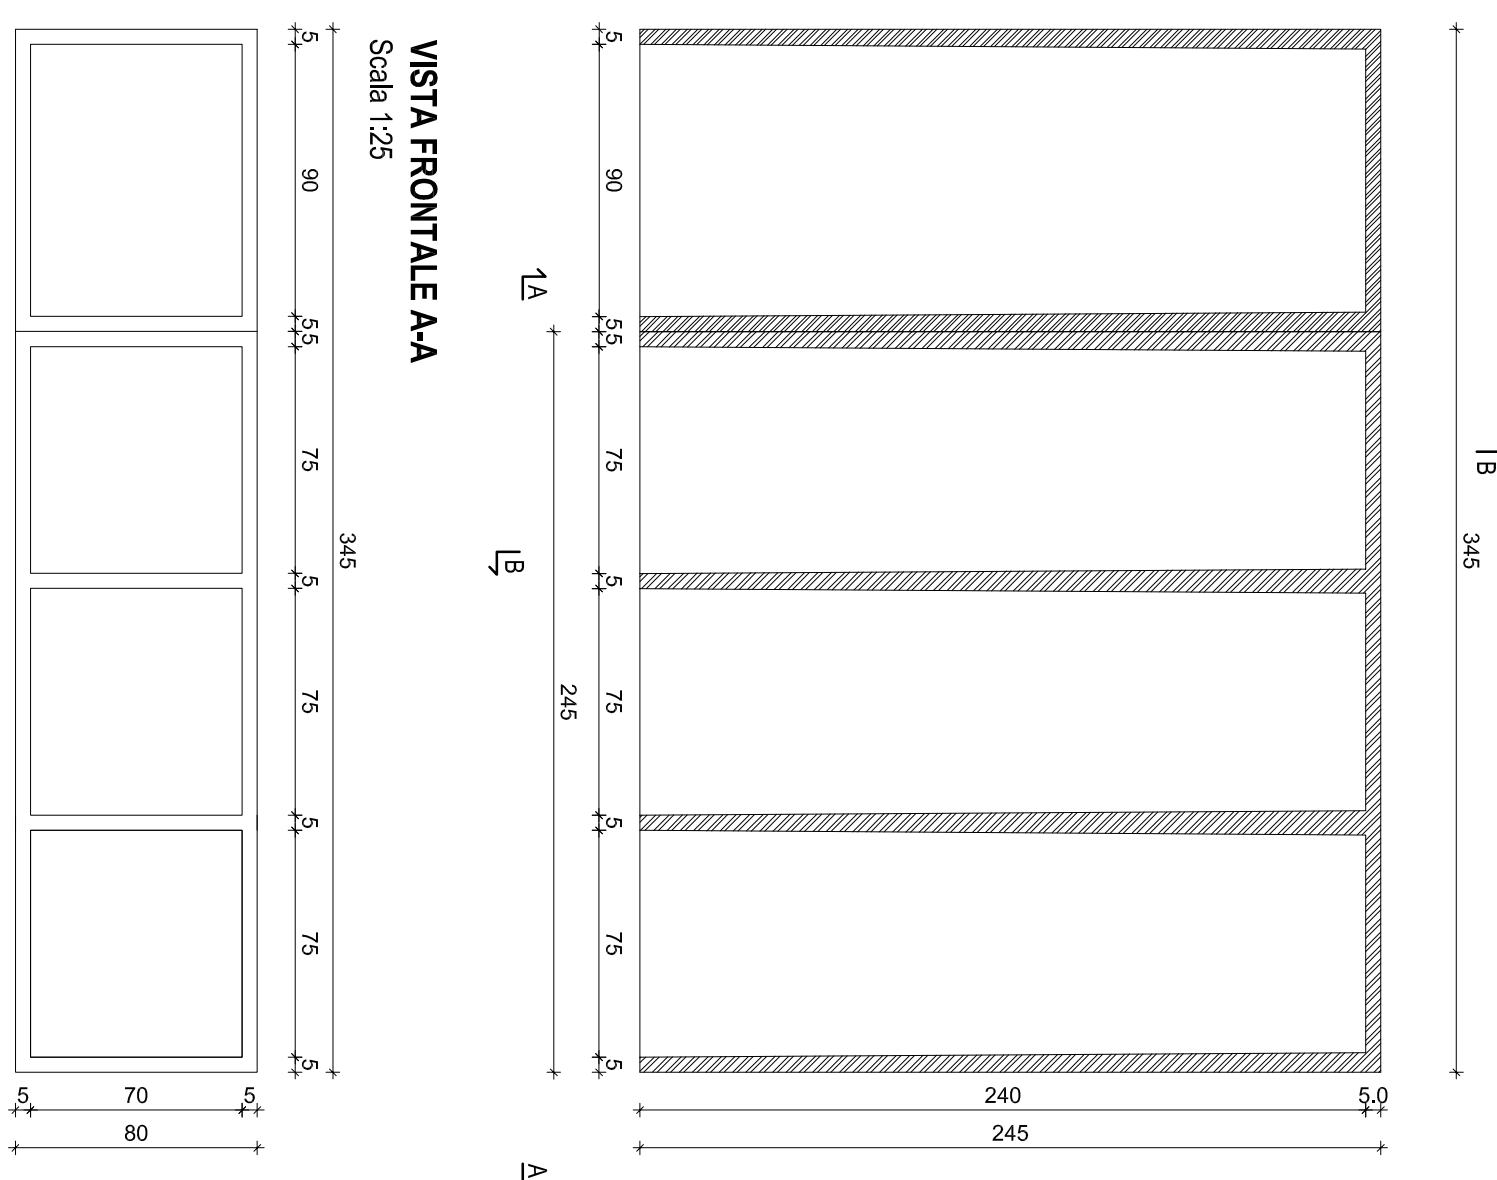


BATTERIA A CINQUE CELLE
PIANTA Scale 1:25

PIANTA Scala 1:25

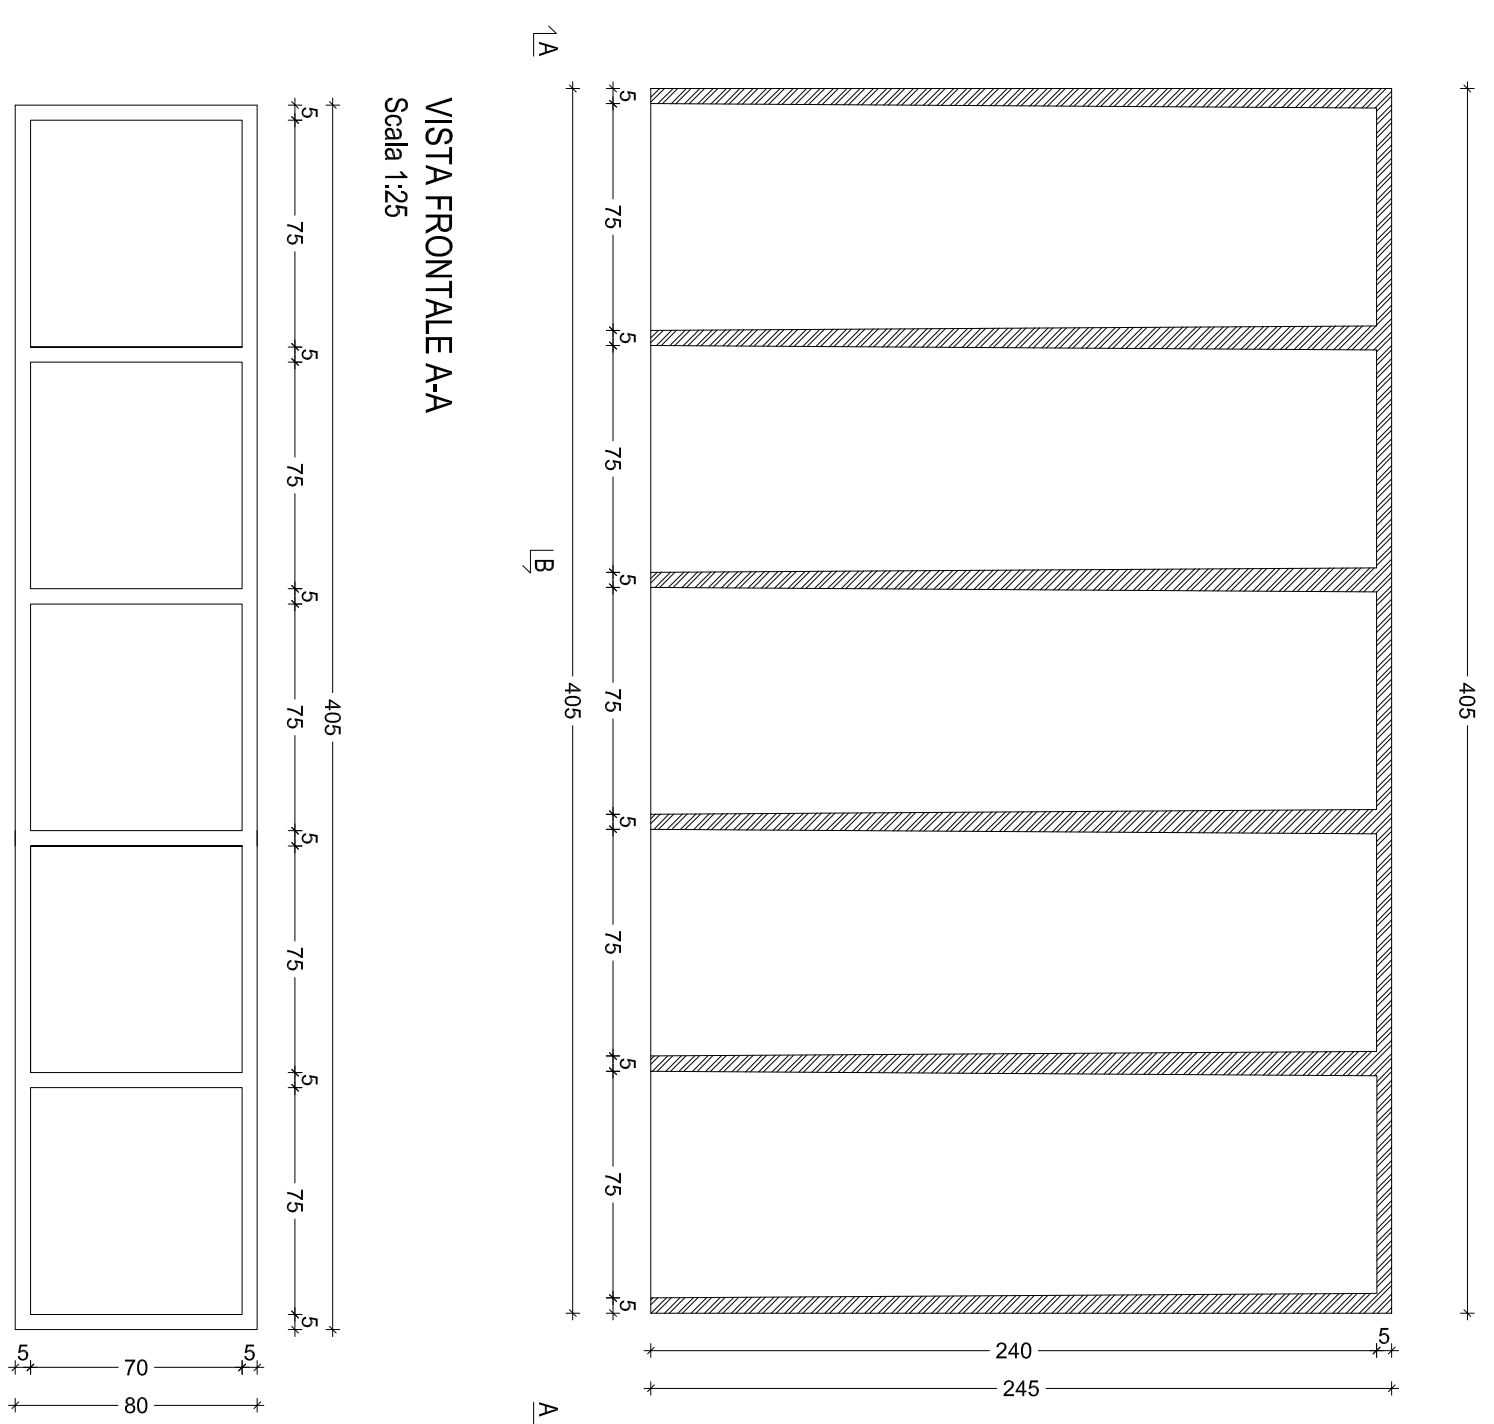


Particolare lapide ossario con staffe e portafiori

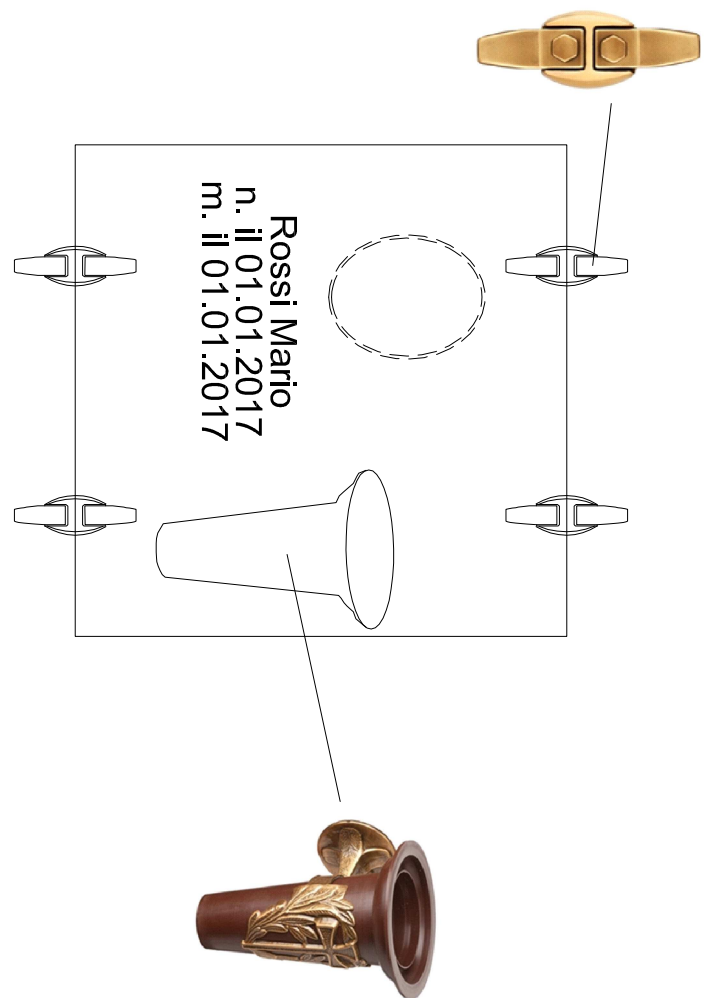


BATTERIA OSSARI-Tipologia A
PIANTA Scala 1:25

PLANTA Scala 1:25

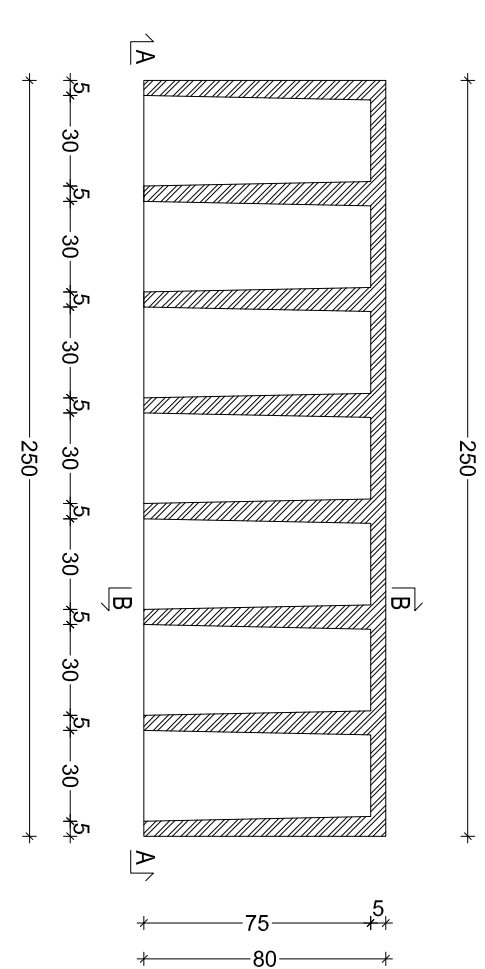


VISTA FRONTALE A-A

Scala 1:25

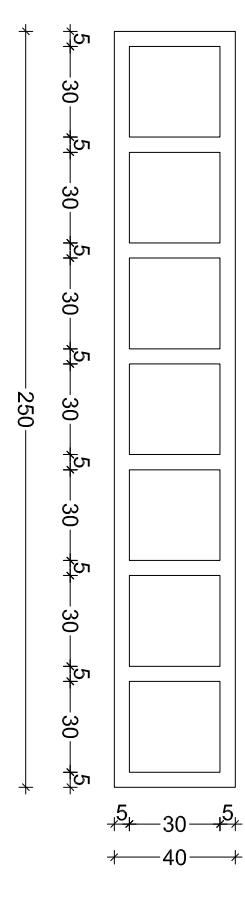


SEZIONE B-B
Scala 1:25

Scala 1:25

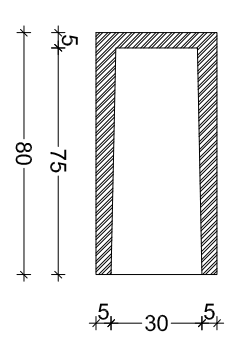


BATTERIA OSSARI-Tipologia B
PIANTA Scale 4/25

PIANTA Scala 1:25

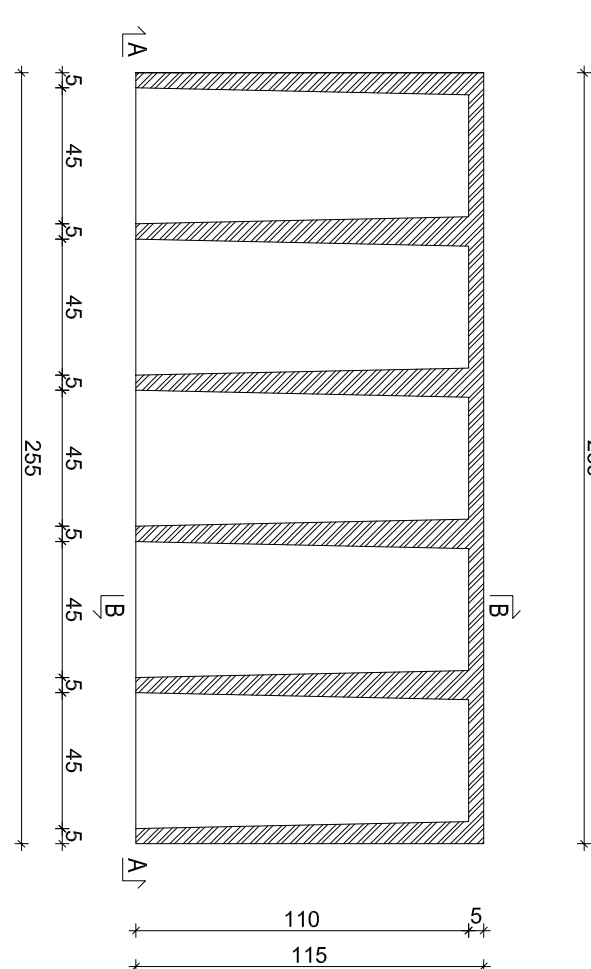


VISTA FRONTALE A-A

Scala 1:25

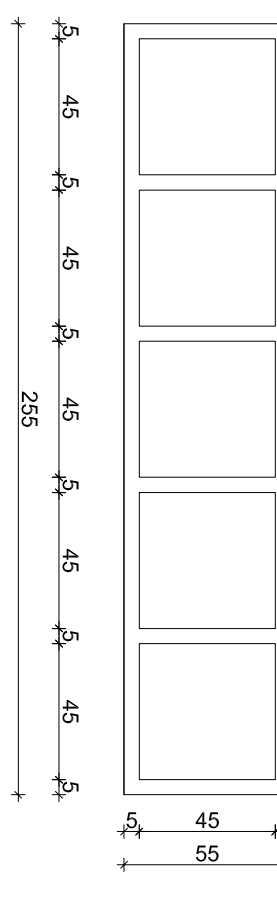


EZIONE B-B

cala 1:25

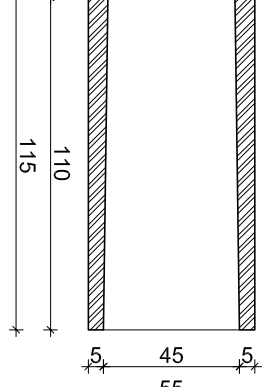

Particolari sezioni di scavo-Scala 1:10

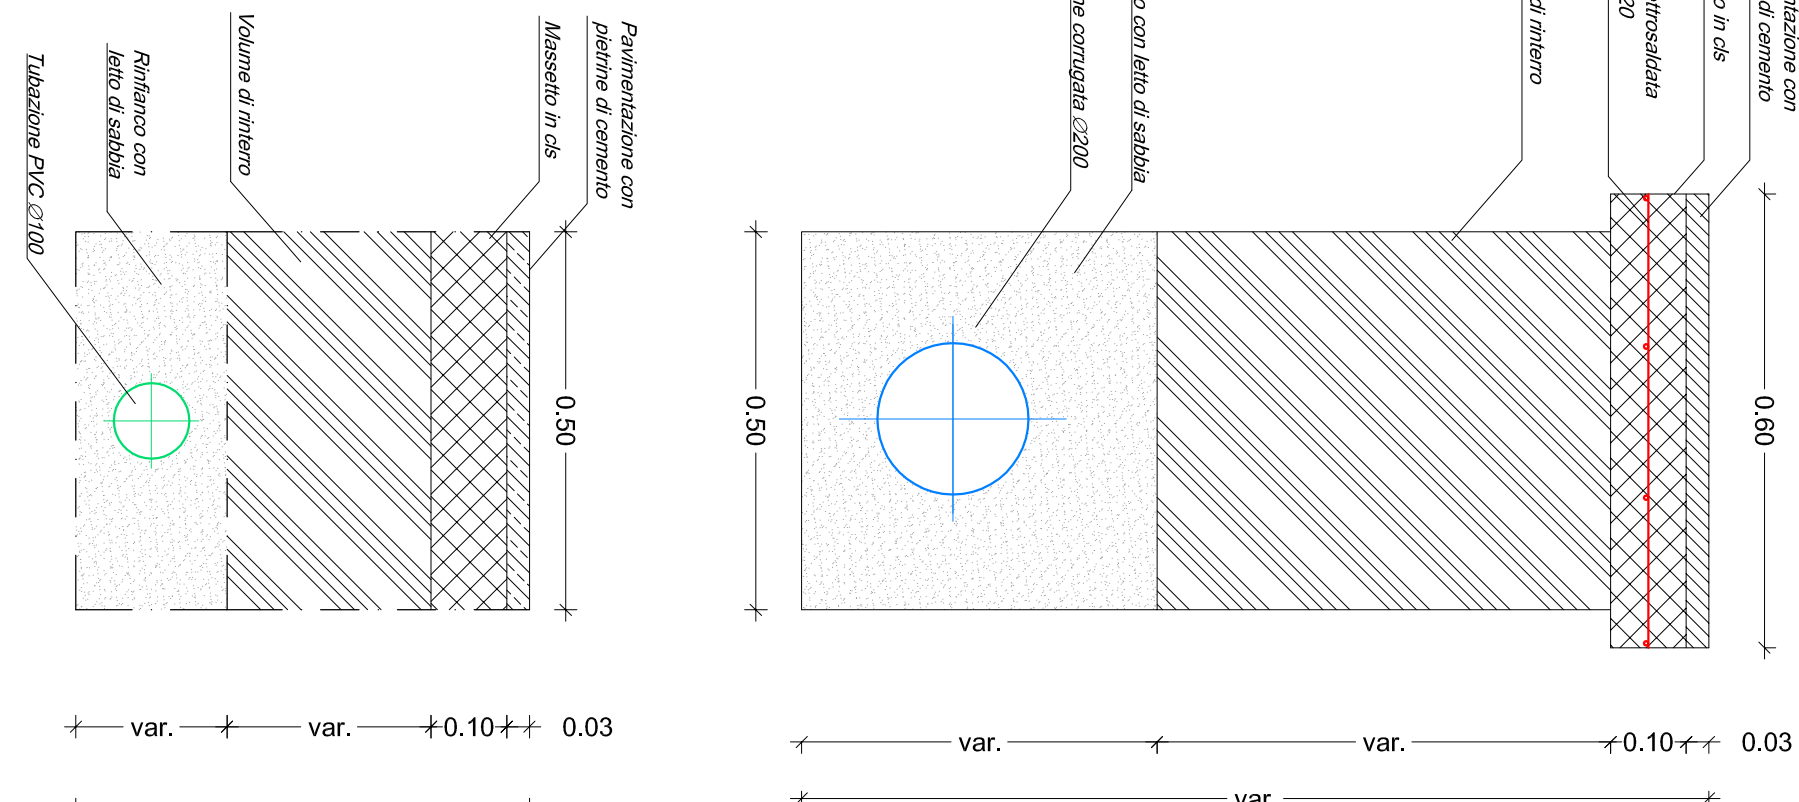

ITTITA' DI CANICATTI
 Consorzio Comunale di Agrigento
 III DIREZIONE - P.O. n. 4
 SEZIONE LAVORI PUBBLICI

Libero Consorzio Comunale di Agrigento

III DIREZIONE - P.O. n. 4
SEZIONE LAVORI PUBBLICI

SEZIONE LAVORI PUBBLICI

Elaborato: 10.5 Progetto: Particolari Costruttivi

2 GIU 2017

Il Collaboratore:

12

I Progettisti

Geom. O

II R.U.F.

Visto si esprime parere favorevole all'approvazione del PROGETTO ai sensi dell'art.5 della L.R.1207/2011 n.12 e dell'art.24 della L.R. n.8 del 2016 al recepimento del D.L. 18/04/2015 n.50 e successive modifiche ed integrazioni per l'impegno complessivo di €. 330.000,00 €

17 LUG. 2017