CITTA' DI CANICATTI'

Libero Consorzio dei Comuni di Agrigento

III DIREZIONE – P.O. N. 4
SEZIONE LAVORI PUBBLICI

LAVORI DI COMPLETAMENTO DEL TRATTO DI VIA RAMPI COMPRESO TRA VIA BELGIO E VIA PEROSI

PROGETTO ESECUTIVO

Tav. 1	**Allegato : STRALCI PLANIMETRICI 1:2000**

Il collaboratore *Geom. Diego Sfalanga*	**I progettisti :** *Geom. Giuseppe Cipollina* Geom. Gioachino Nicosia	**Il R.U.P. :** *Geom. Giovanni Faldetta*

Aggiornamento del 11.05.2017

CITTA' DI CANICATTI'
UFFICIO TECNICO

Parere Tecnico n. 02 del 2017

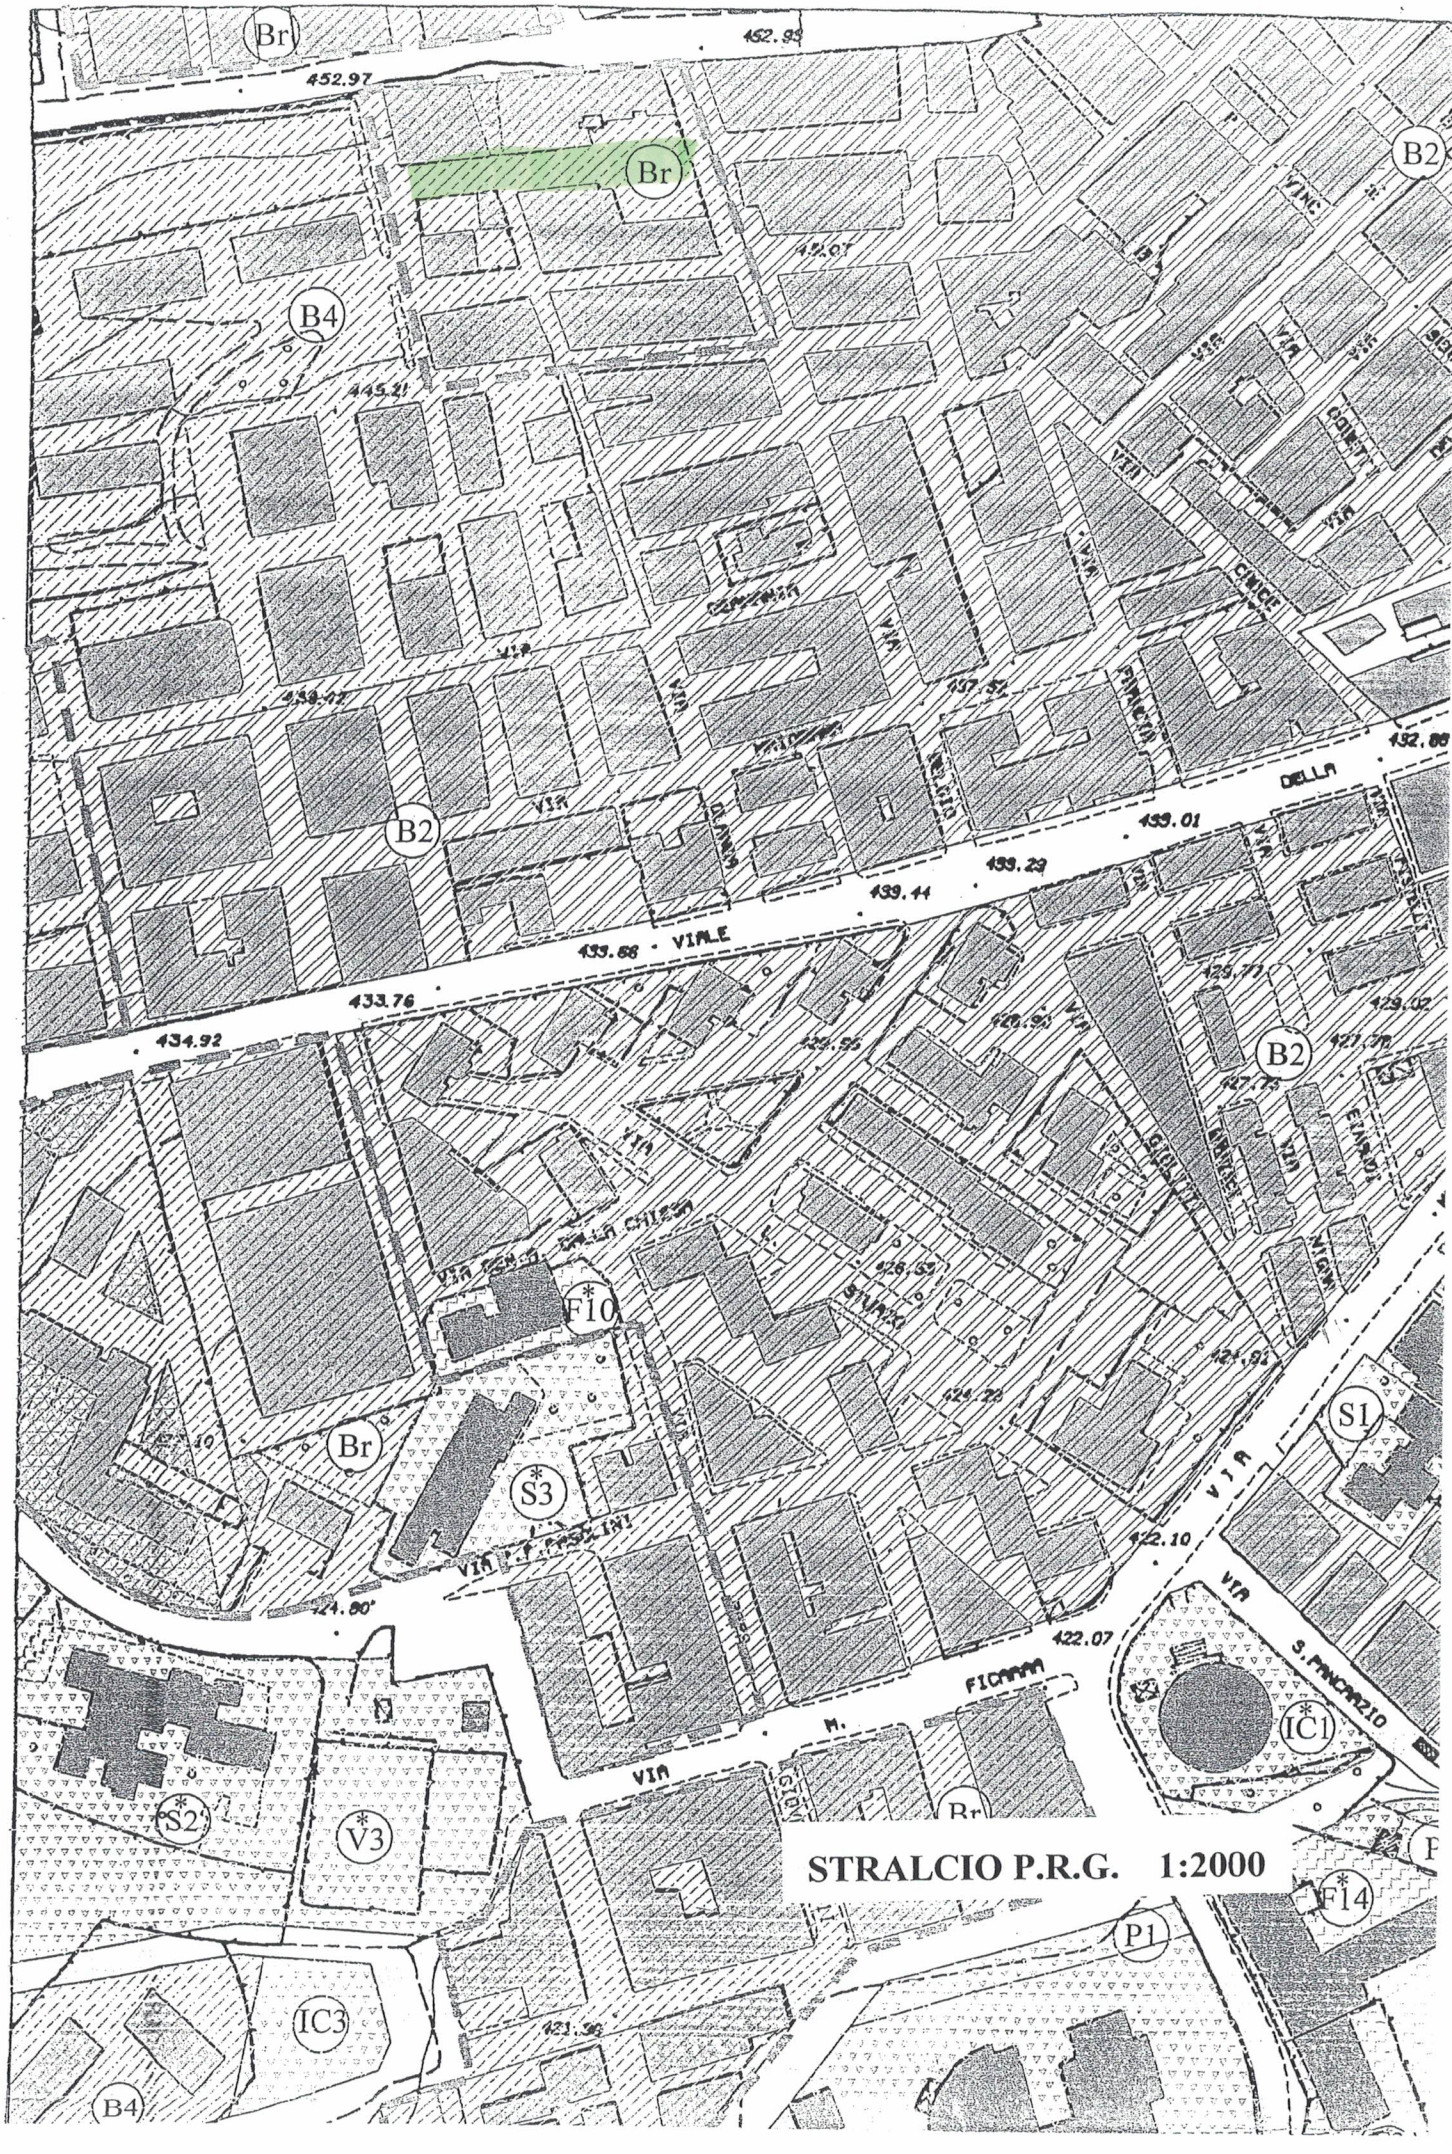
Visto si esprime parere favorevole all'approvazione del PROGETTO ai sensi dell'art. 5 della L.R. 12/07/2011 n. 12 e dell'art. 24 della L.R. n. 8 del 2016 di recepimento del D.L. 18/04/2016 n. 50 e successive modifice ed integrazioni per l'importo complessivo di €. 60.000,00#

Canicattì lì 16/5/17

Il R.U.P.
Geom. Giovanni Faldetta



STRALCIO AEROFOTOGRAMMETRIA 1:2000


Br
B2
B4
F10
S3
S1
IC1
S2
V3
IC3
P1
F14
VIALE
VIA
452.97
445.21
439.01
439.29
439.44
439.88
434.92
433.76
424.80
422.07
STRALCIO P.R.G. 1:2000

Ufficio Provinciale di Agrigento - Territorio Servizi Catastali - Direttore ING GIUSEPPE INCORPORA Vis tel esente per fini istituzionali

5-Giu-2014 8:54
Prot n T16129/2014

STRALCIO CATASTALE



Scala originale: 1:1000
Dimensione cornice: 267.000 x 189.000 metri

Comune: CANICATTI'
Foglio: 54 All: C