




LEGENDA	
	- INFISSI OGGETTO DI INTERVENTO
	- DIMISSIONE DELLA ZOCCOLATURA
	- DEMOLIZIONE DI ELEMENTI ARCHITETTONICI

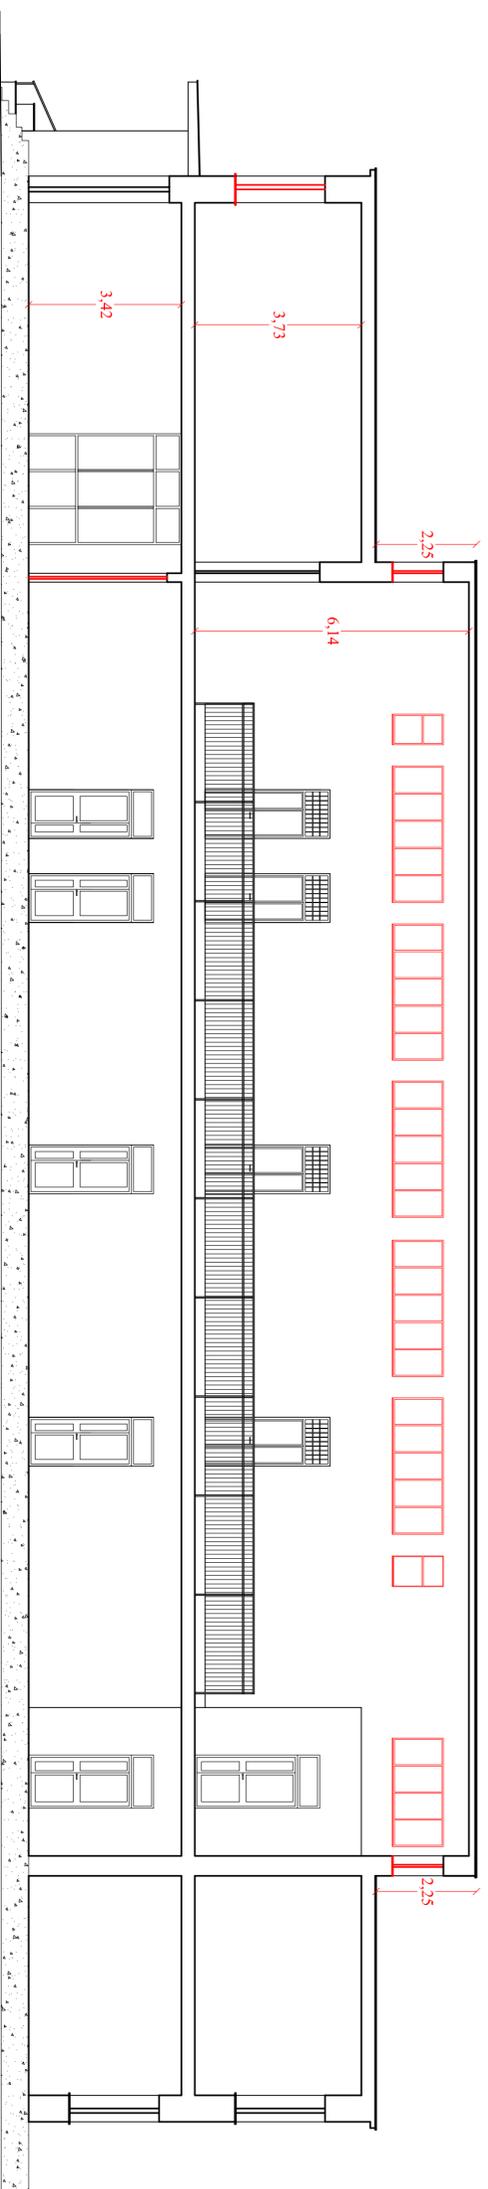

SEZIONE A-A'

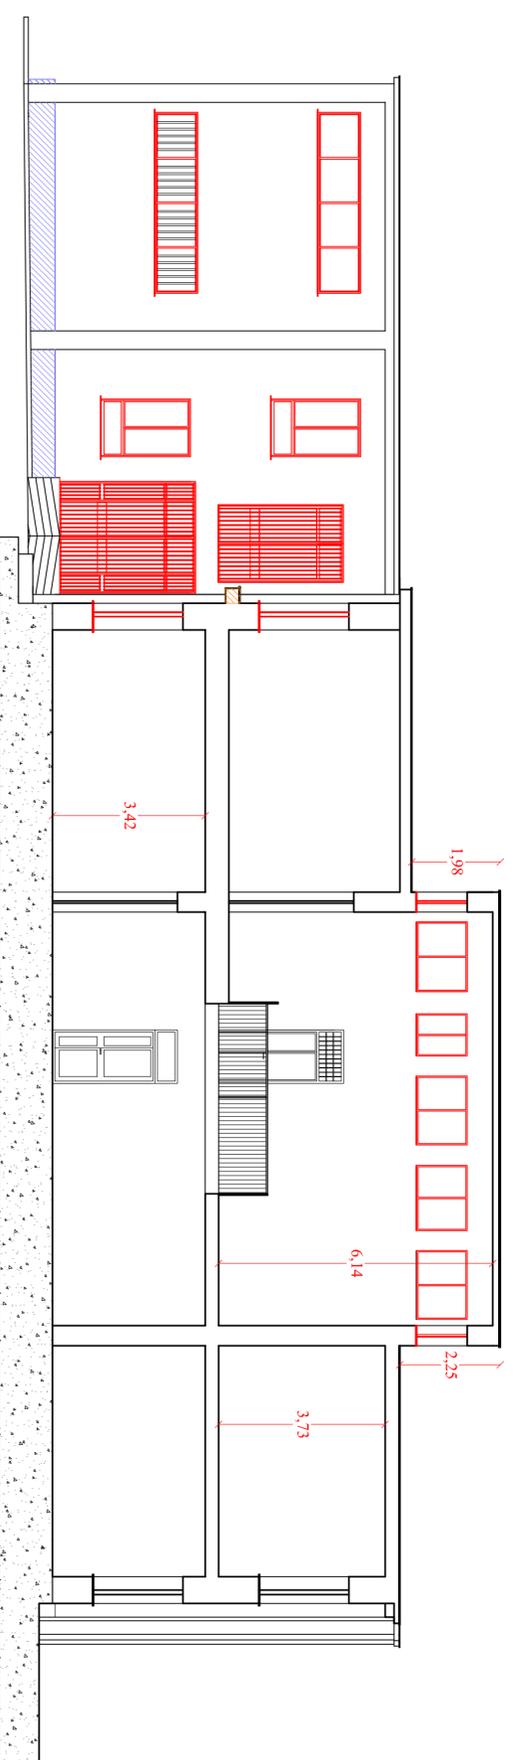

SEZIONE B-B'

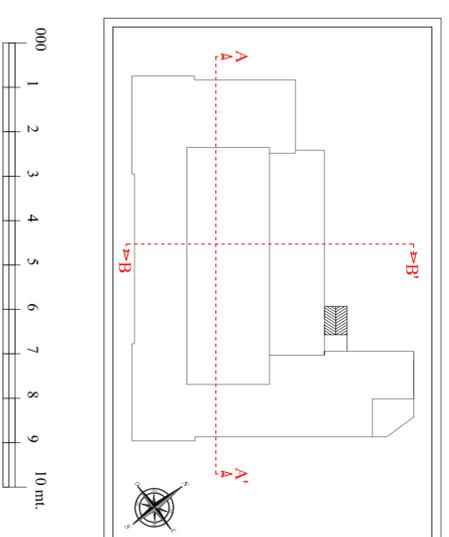

**FONDO EUROPEO PER LO SVILUPPO REGIONALE
PON2007-2013 "AMBIENTI PER L' APPRENDIMENTO"**
Asse II - Qualità degli ambienti scolastici
Obiettivo C - Azione C1 "Interventi per il risparmio energetico"



STAZIONE APPALTANTE: Istituto Comprensivo Statale " L. Pirandello "

ENTE PROPRIETARIO: Comune di Canticchi

OGGETTO: LAVORI PER LA REALIZZAZIONE DI COIBENTAZIONE SUI MURI ESTERNI E DI SOSTITUZIONE DEGLI INFISSI ESTERNI

LIVELLO PROGETTUALE		PROGETTO ESECUTIVO	
TITOLO DELLA TAVOLA			
SEZIONI: INTERVENTI		Prof.ssa Giovanna Pisano	
CODICE PROGETTO	Scala	Allegato	Rev.
0 2 7 2 0 1 4	1:100	3.5	0



Studio per l'Ingegneria

IL PROGETTISTA

Dott. Ing. Luigi Bevilacqua

Supporto al R.U.P.

Geom. Giovanni Falsetta

studio per l'ingegneria - via Aldo Moro n.3 - 92024 Canticchi (AG)
 Email - ing.luigibevilaqua@gmail.com - Tel/fax 0922859173
 mob.3474738812 - P.IVA 02402630848