




Comune di Canicatti - Cimitero Comunale - Cartografia IGM - Scala 1:25.000

— Area di intervento
— S.S. 122

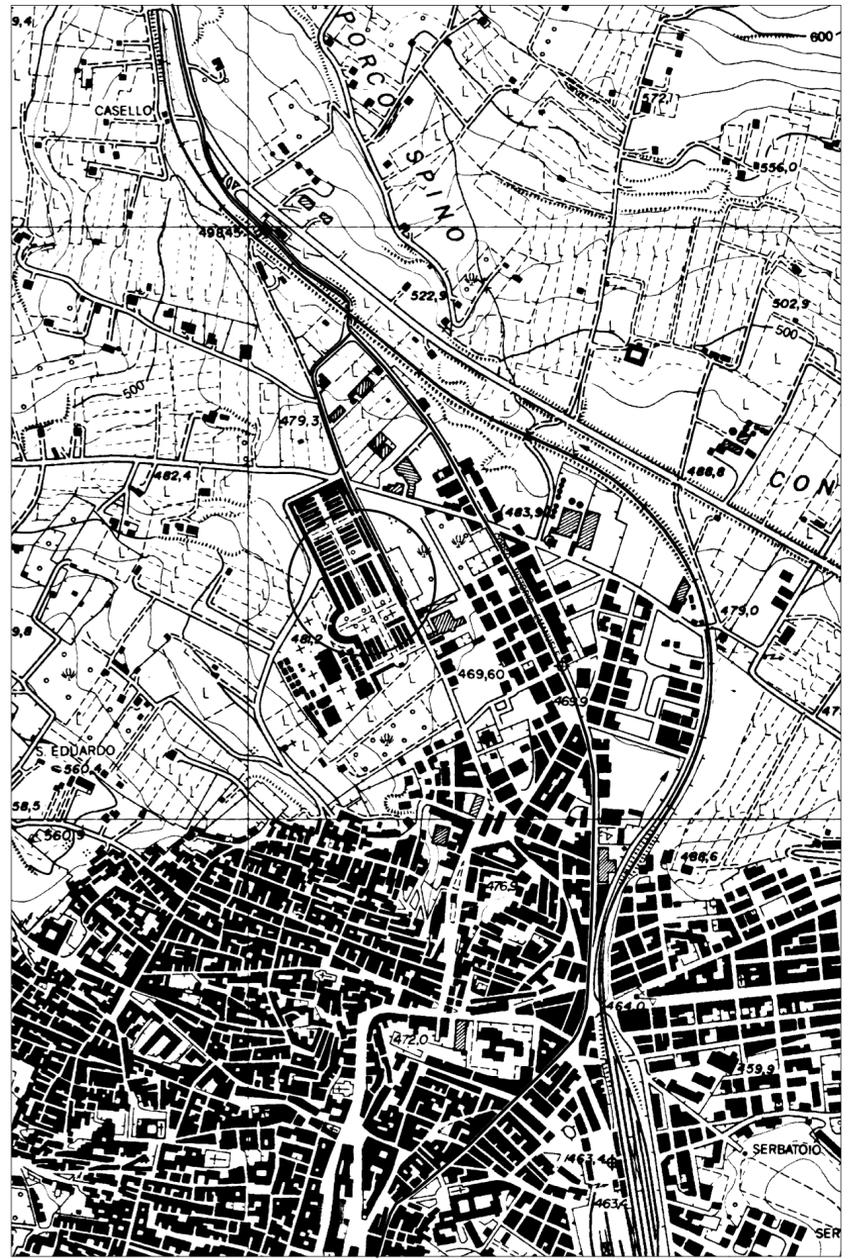

Comune di Canicatti - Cimitero Comunale - Corografia - Scala 1:10.000

— Area di intervento
— S.S. 122
— Strada di collegamento



Comune di Canicatti - Cimitero Comunale - Foro aerea

— Area di intervento
— S.S. 122



CITTA' DI CANICATTI'
Libero Consorzio Comunale di Agrigento

III DIREZIONE - P.O. n. 4

SEZIONE LAVORI PUBBLICI

**PROGETTO RICOSTRUZIONE SEZIONE "C" TEORIE 8-9
DEL VECCHIO CIMITERO
2° STRALCIO
PROGETTO ESECUTIVO**

Elaborato: 10.1 Stralci Planimetrici

CITTA' DI CANICATTI'
UFFICIO TECNICO

Parere Tecnico n. 11 del 2017

Visto si esprime parere favorevole all'approvazione del
PROGETTO ai sensi dell'art. 5 della L.R. 12/07/2011 n. 12 e
dell'art. 24 della L.R. n. 8 del 2016 di recepimento del D.L.
18/04/2016 n. 50 e successive modifiche ed integrazioni per
l'importo complessivo di €. 332.000,00
Canicatti il

17 LUG. 2017
Il R.U.P.
Geom. Giovanni Faldetta



12 GIU 2017

Il Collaboratore:

Geom. Diego Stanga

I Progettisti:

ing. Gioacchino Mell
Geom. Giuseppe Capolungo

Il R.U.P.:

Geom. Giovanni Faldetta