



COMUNE DI CANICATTI'

PROVINCIA DI AGRIGENTO

PROGETTO DEFINITIVO

Lavori per la realizzazione di un percorso turistico e riqualificazione urbana nella zona tra la Via XX Settembre, Via Bellini, Via Nazionale e Via Mons. La Vecchia

PROGETTISTA



Dott. Ing. Vincenzo Guagenti
Via Proserpina, 4 - 92024 Canicatti (AG)
pec: vincenzo.guagenti@ingpec.eu
cell: 347 7263254



COMMITTENTE:

Comune di Canicatti

Assessorato del Beni Culturali e dell'Identità Siciliana
Dipartimento del Beni Culturali e dell'Identità Siciliana
Soprintendenza per i Beni Culturali e Ambientali

Visto con riferimento alla nota Prot. n. 9535/4
del 10 OTT. 2018

Agrigento, il Il Dirigente della S10.4
Antonino Feta

VISTI E APPROVAZIONI

CITTA' DI CANICATTI' UFFICIO TECNICO

Parere Tecnico n° 32 del 7 NOV. 2018

Visto si esprime parere favorevole all'approvazione del PROGETTO ai sensi dell'art. 5 della L.R. 12/07/2011 n. 12 e dell'art. 24 della L.R. n. 8 del 2016 di recepimento del D. L.vo 18/04/2016 n. 50 e successive modifiche ed integrazioni per l'importo complessivo di € 800.000,00

Canicatti il 7 NOV. 2018

D.R.U.P.

TITOLO

P.R.G., ortofoto e planimetria area d'intervento

TAV. N°

2.3

DATA

Aprile 2018

REV. N°

DESCRIZIONE

Emissione

SCALA

1:2000 - 1:1000

Stralcio Legenda



Zona A - Centro storico



Attrezzature di interesse locale

* *Attrezzature esistenti*

S Attrezzature scolastiche

- S1 Asili nido
- S2 Scuole materne
- S3 Scuole elementari
- S4 Scuole medie

IC Attrezzature di interesse comune

- IC1 Attrezzature religiose
- IC2 Attrezzature culturali
- IC3 Attrezzature socio-assistenziali-sanitarie
- IC4 Attrezzature amministrative
- IC5 Attrezzature commerciali

V Verde pubblico ed attrezzature sportive

- V1 Verde pubblico
- V2 Verde attrezzato
- V3 Attrezzature per la pratica sportiva

P Parcheggi

- P1 Parcheggi in superficie
- Pn Parcheggi in elevazione e sotterranei





Zone F - Attrezzature ed impianti di interesse generale

* *Attrezzature esistenti*

- F1 Attrezzature ospedaliere
- F2 Parchi urbani e territoriali
- F3 Attrezzature per la istruzione superiore
- F4 Attrezzature commerciali della grande distribuzione
- F5 Attrezzature ferroviarie
- F6 Attrezzatura cimiteriale
- F7 Impianti tecnici urbani
- F8 Aree attrezzate per il commercio su aree pubbliche

- F9 Mattatoio, foro boario, aree per mostre-mercato agricole
- F10 Attrezzature amministrative-direzionali, militari e giudiziarie
- F11 Impianti ed attrezzature per lo sport
- F12 Attrezzature sociali, culturali e del tempo libero
- F13 Attrezzature socio-assistenziali e sanitarie
- F14 Attrezzature religiose
- F16 Aree attrezzate

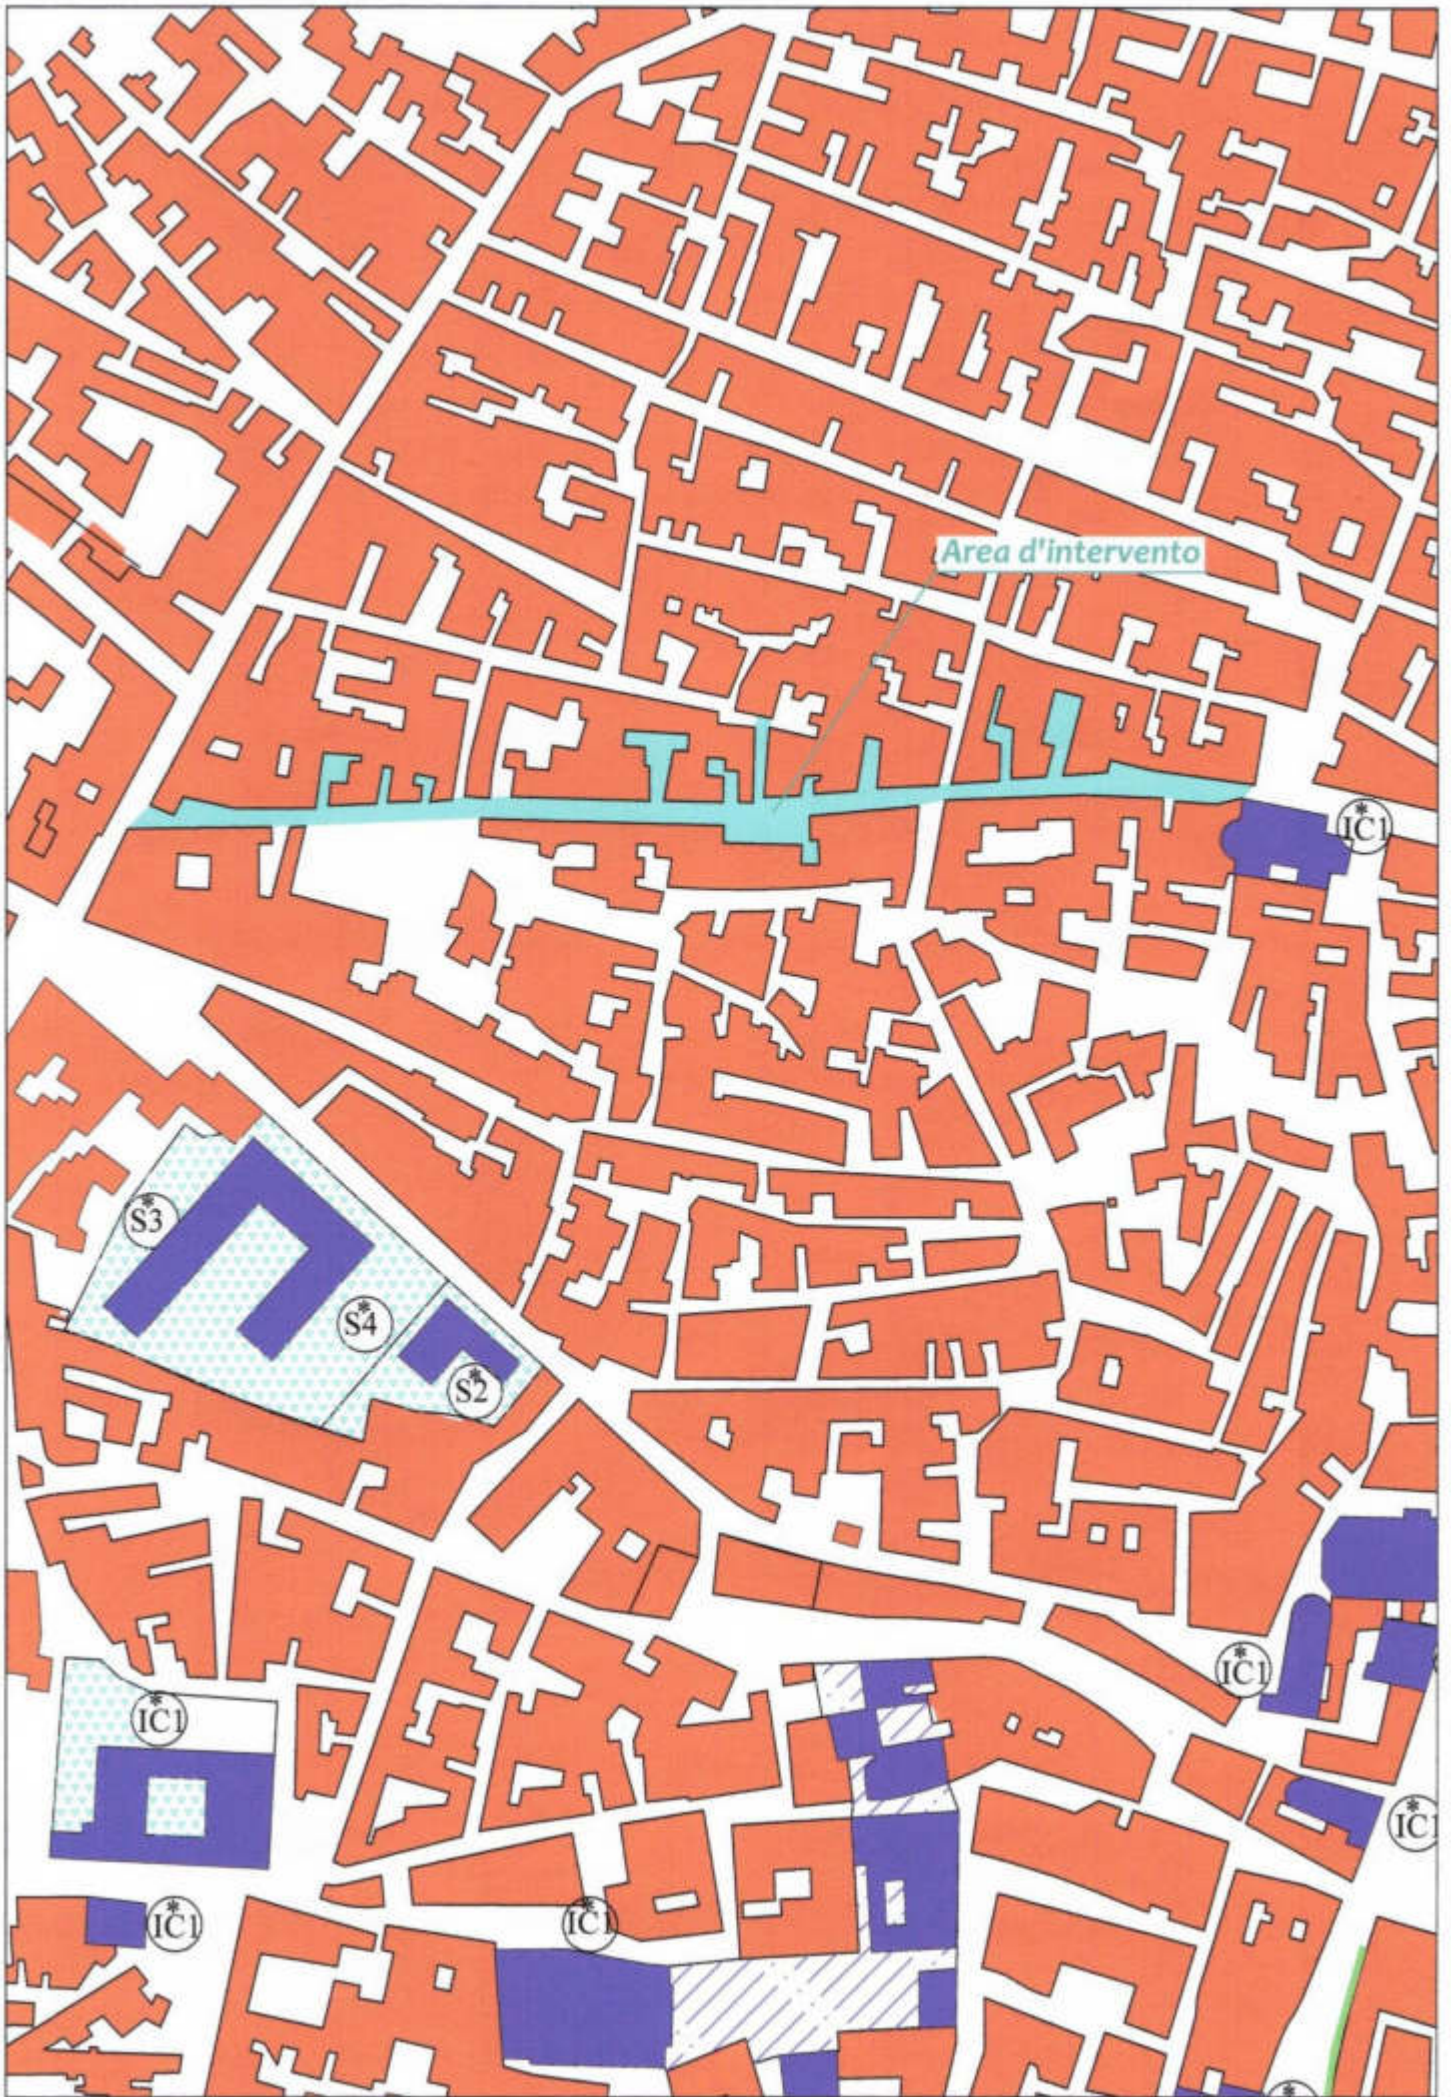

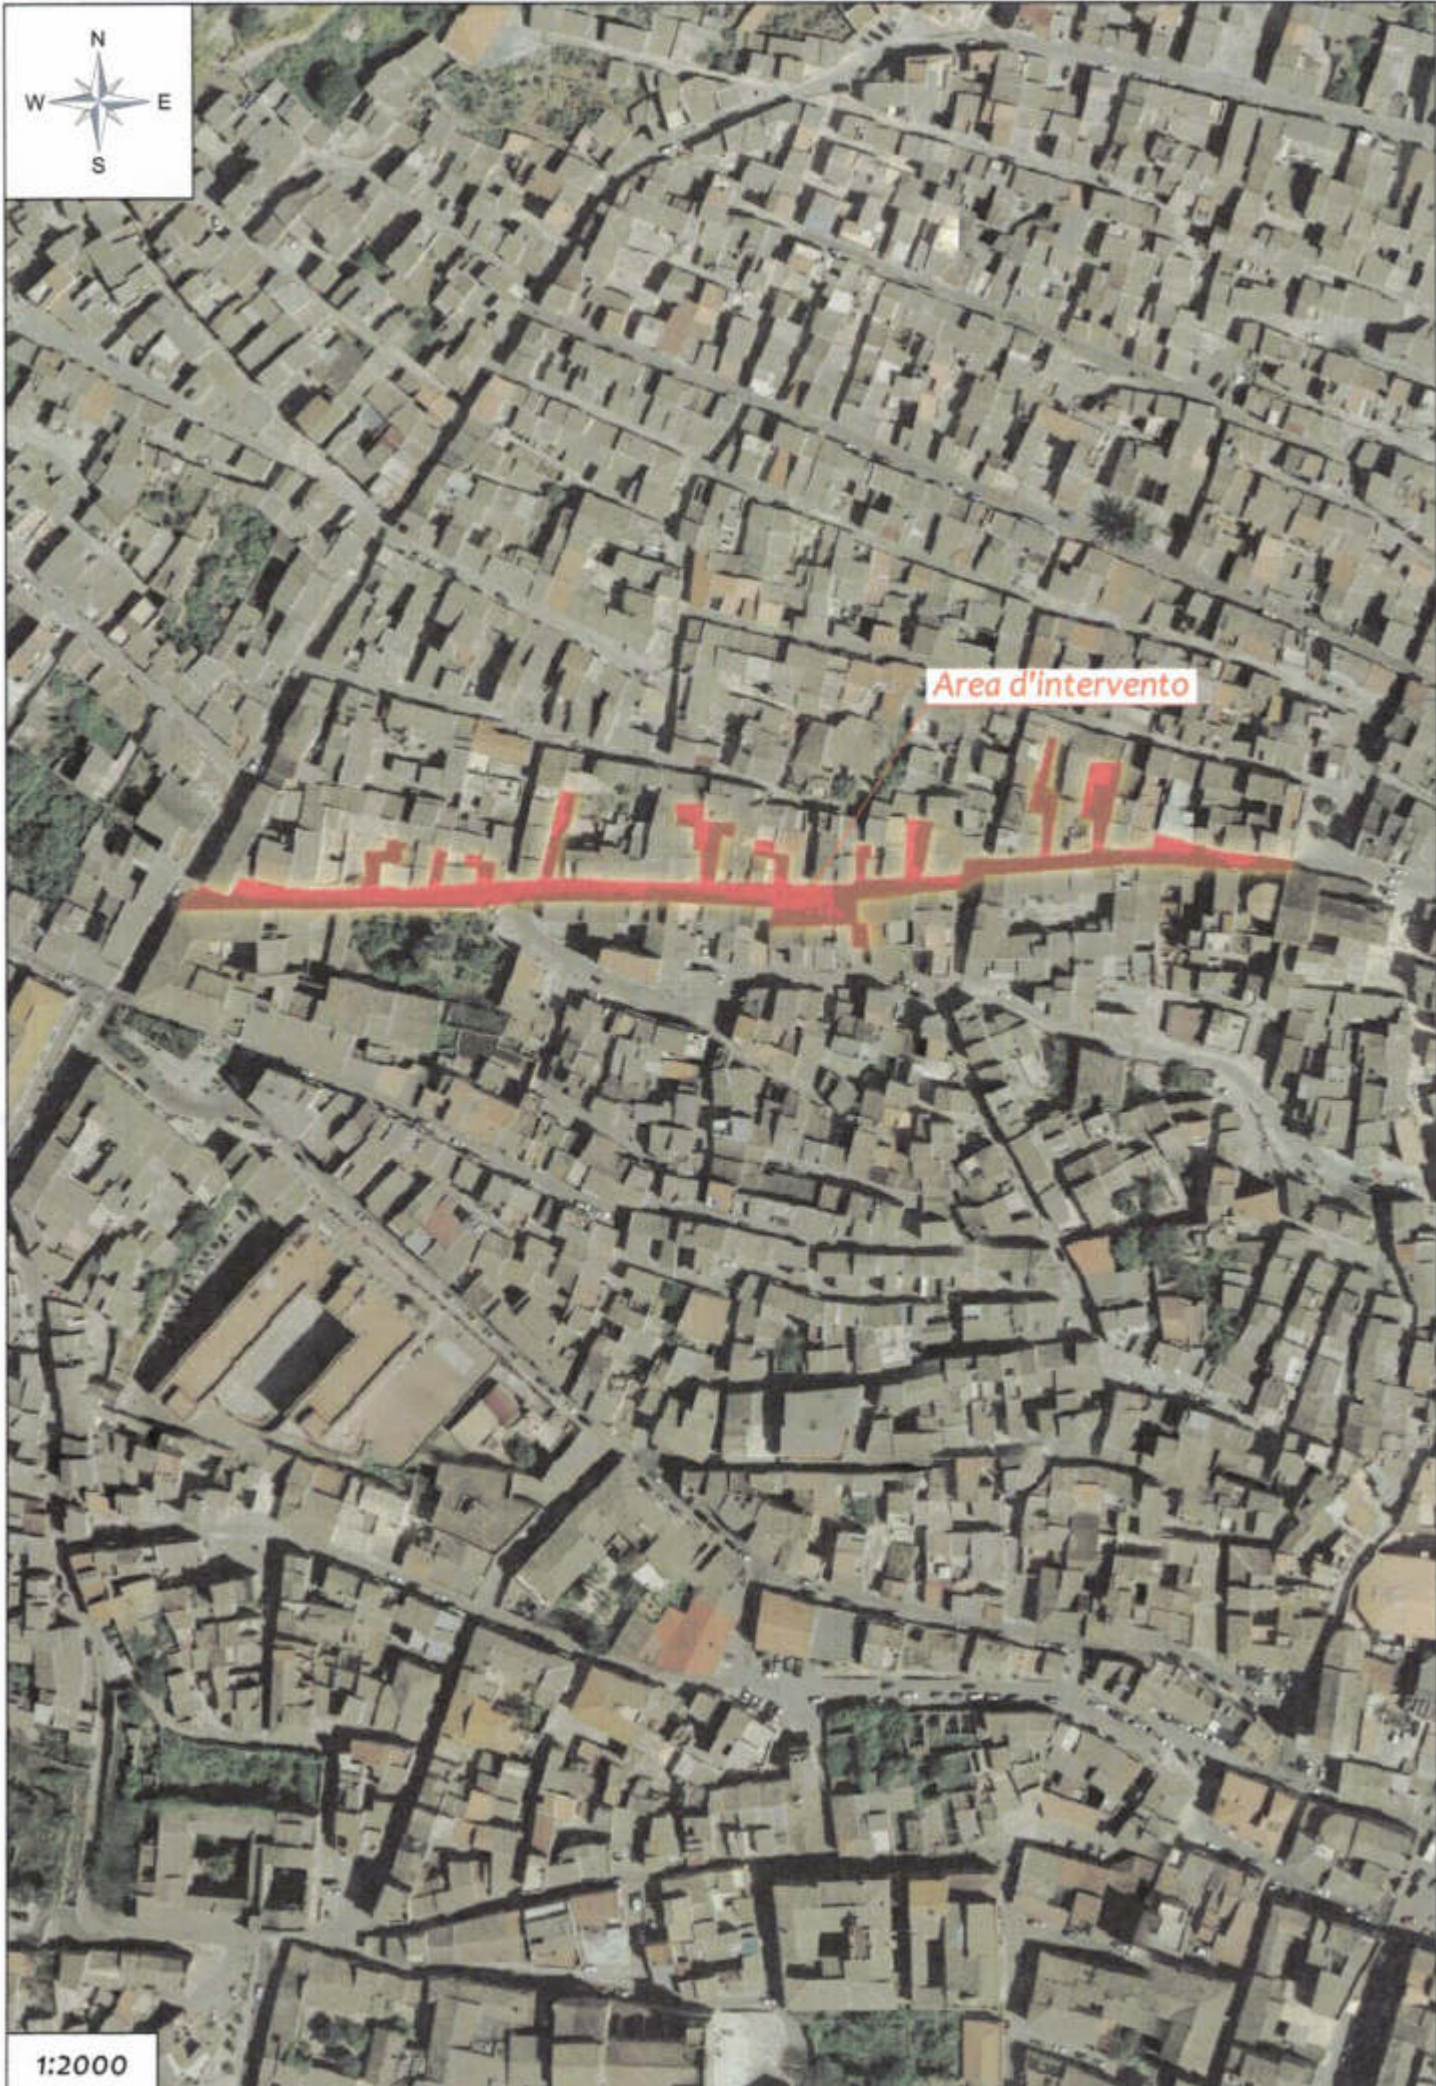

Area d'intervento

1:2000

