



**CITTA' DI CANICATTI'**  
(Libero Consorzio Comunale di Agrigento)  
**III DIREZIONE - P. O. N° 5**

**Oggetto:**  
**PROGETTO PER LA REALIZZAZIONE DI UN SISTEMA DI**  
**VIDEOSORVEGLIANZA**  
**“CANICATTI' SICURA” - 1° stralcio**  
**CUP: PROV0000018424**

Livello progettuale:  
**Progetto di fattibilità tecnica ed economica**

**Allegati**

- Relazione tecnica illustrativa
- Studio di prefattibilità ambientale
- Elaborati grafici – Stralci planimetrici
- Schede tecniche attrezzature
- Prime indicazioni e disposizioni per la stesura del piano di sicurezza
- Calcolo sommario della spesa
- Quadro economico della spesa

**CITTA' DI CANICATTI'**  
**UFFICIO TECNICO**

Parere Tecnico n. 03 del 2022  
Visto si esprime parere favorevole all'approvazione del  
PROGETTO ai sensi dell'art. 5 della L.R. 12/07/2011 n. 12 e  
dell'art. 24 della L.R. n. 8 del 2016 di recepimento del D.L.  
18/04/2016 n. 50 e successive modifiche ed integrazioni  
per l'importo complessivo di **€. 149.800,00.**

Canicatti II

Il R.L.P.  
Geom. Giuseppe Cipollina


**Il Collaboratore alla Progettazione**  
**Geom. Giachino Nicosia**



**I Progettisti**  
**Ing. Giachino Meli**  
**Geom. Diego Sfalanga**

**Il Responsabile Unico del Procedimento**  
**Geom. Giuseppe Cipollina**

# 1- Piazzale Nassirya

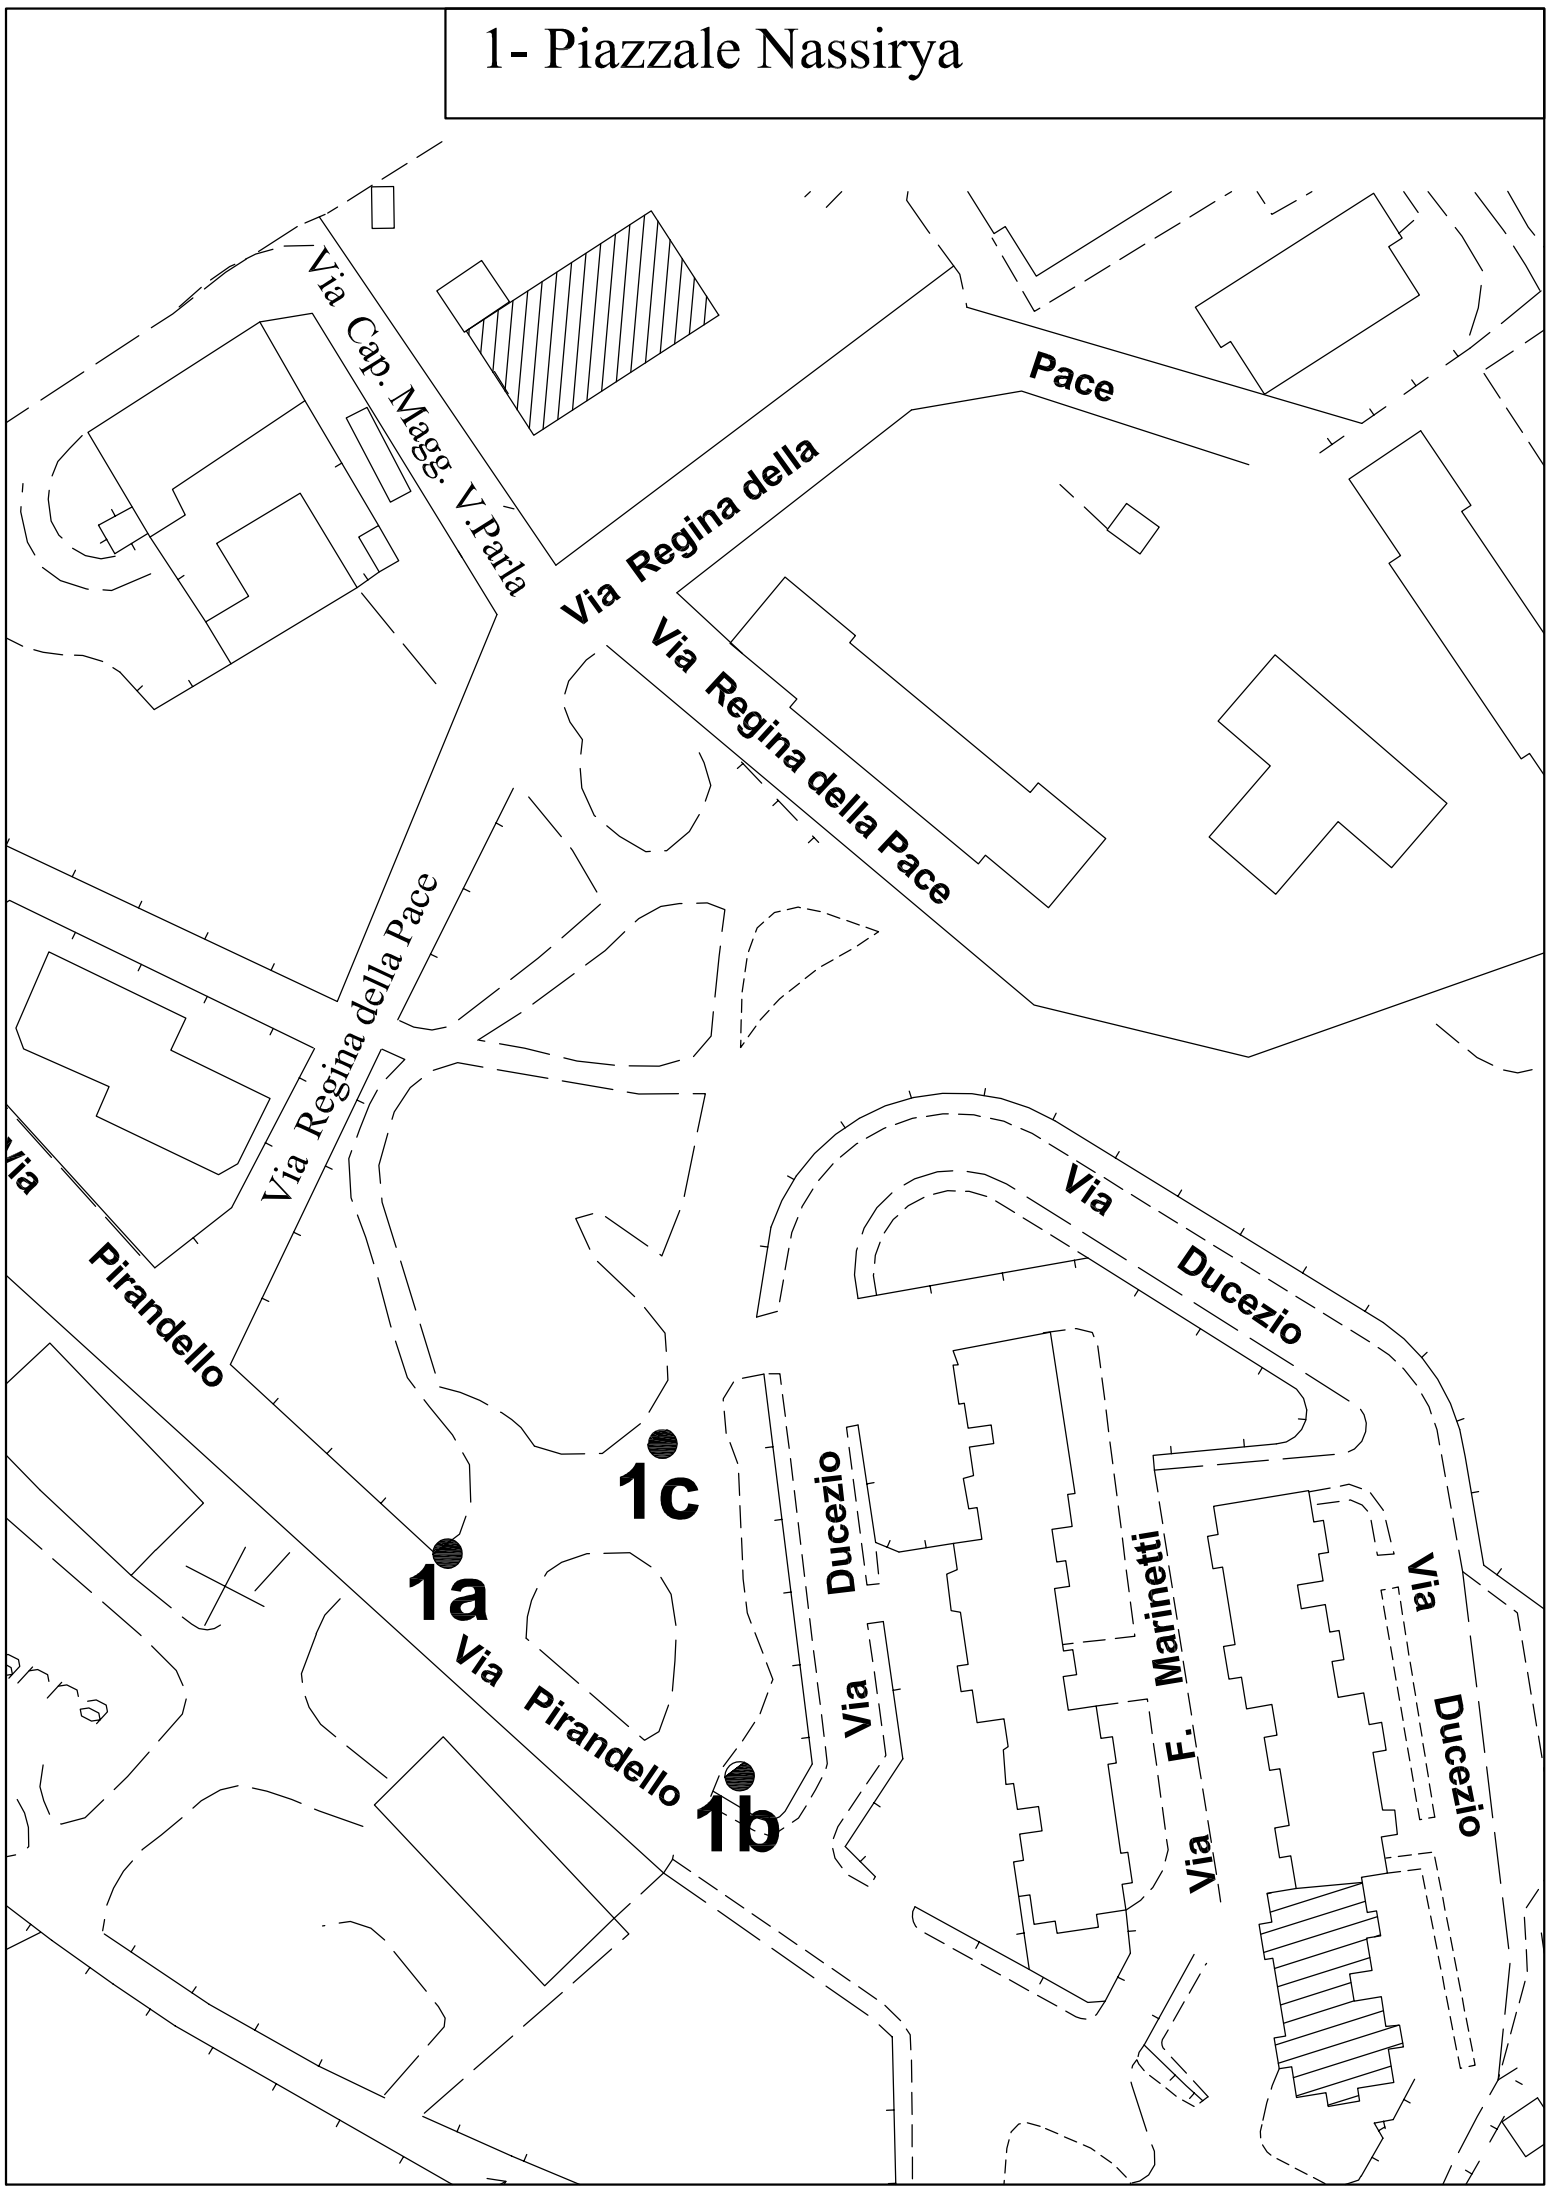

Via Cap. Magg. V. Parla

Via Regina della Pace

Via Regina della Pace

Via Regina della Pace

Via Pirandello

Via Ducezio

1a

1c


Via Ducezio

Via Pirandello

1b


Via F. Marinetti

Via Ducezio

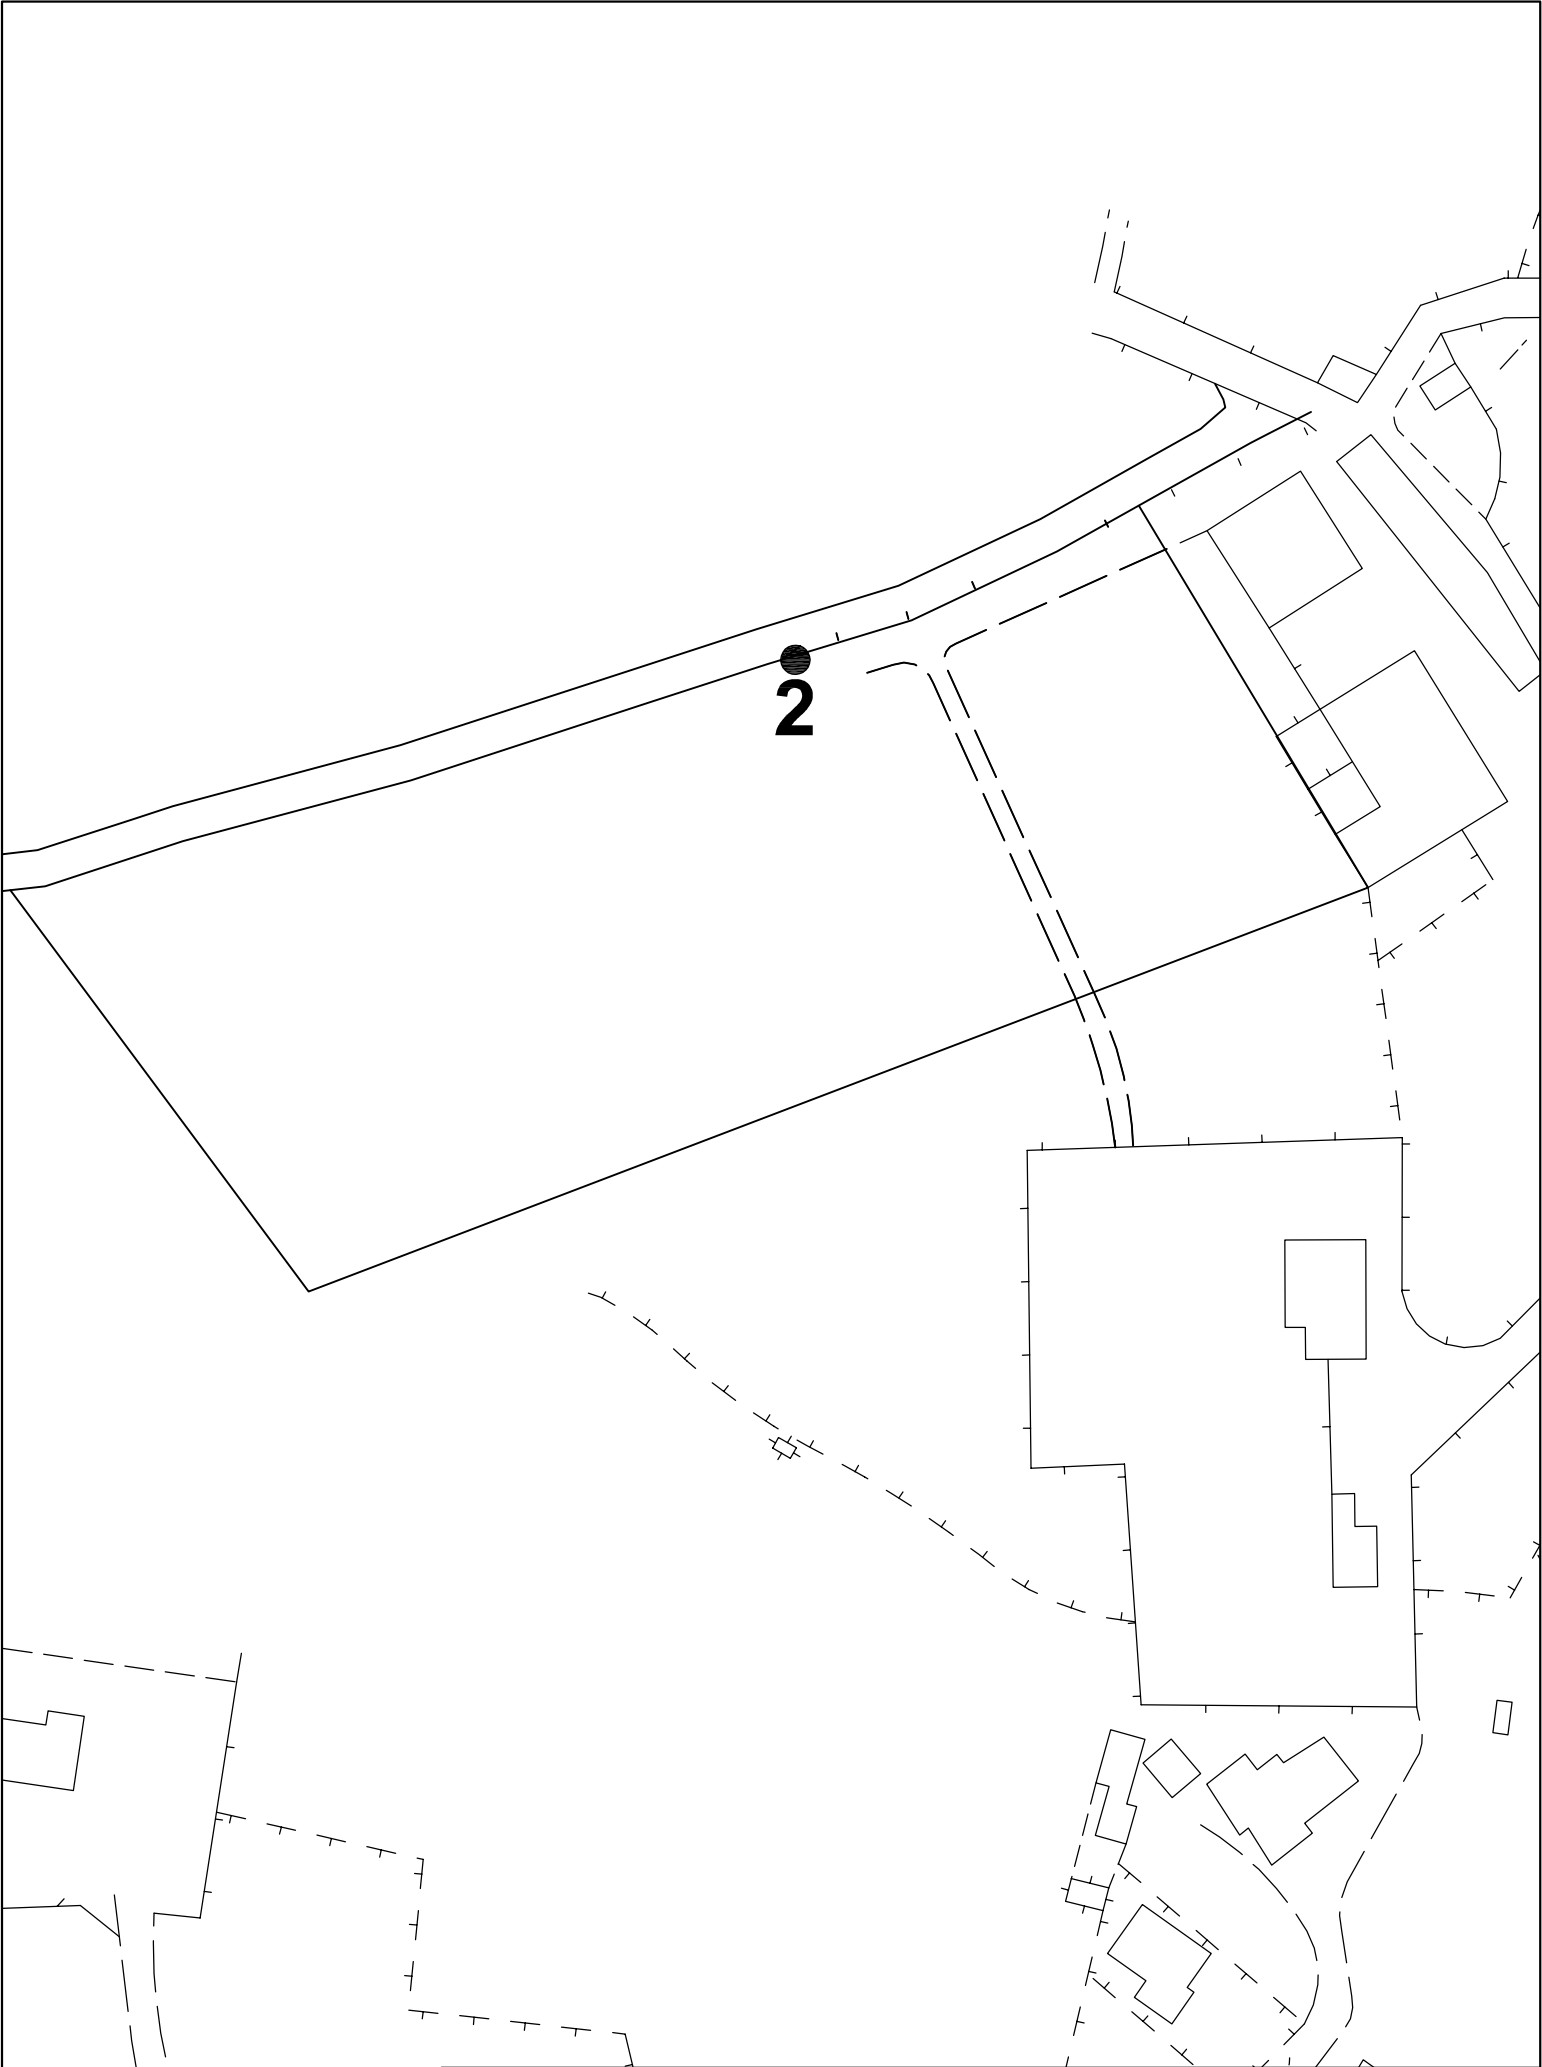



2 - Parcheggio P. G. La Lomia

# 3 - Rotonda via Fasci Siciliani

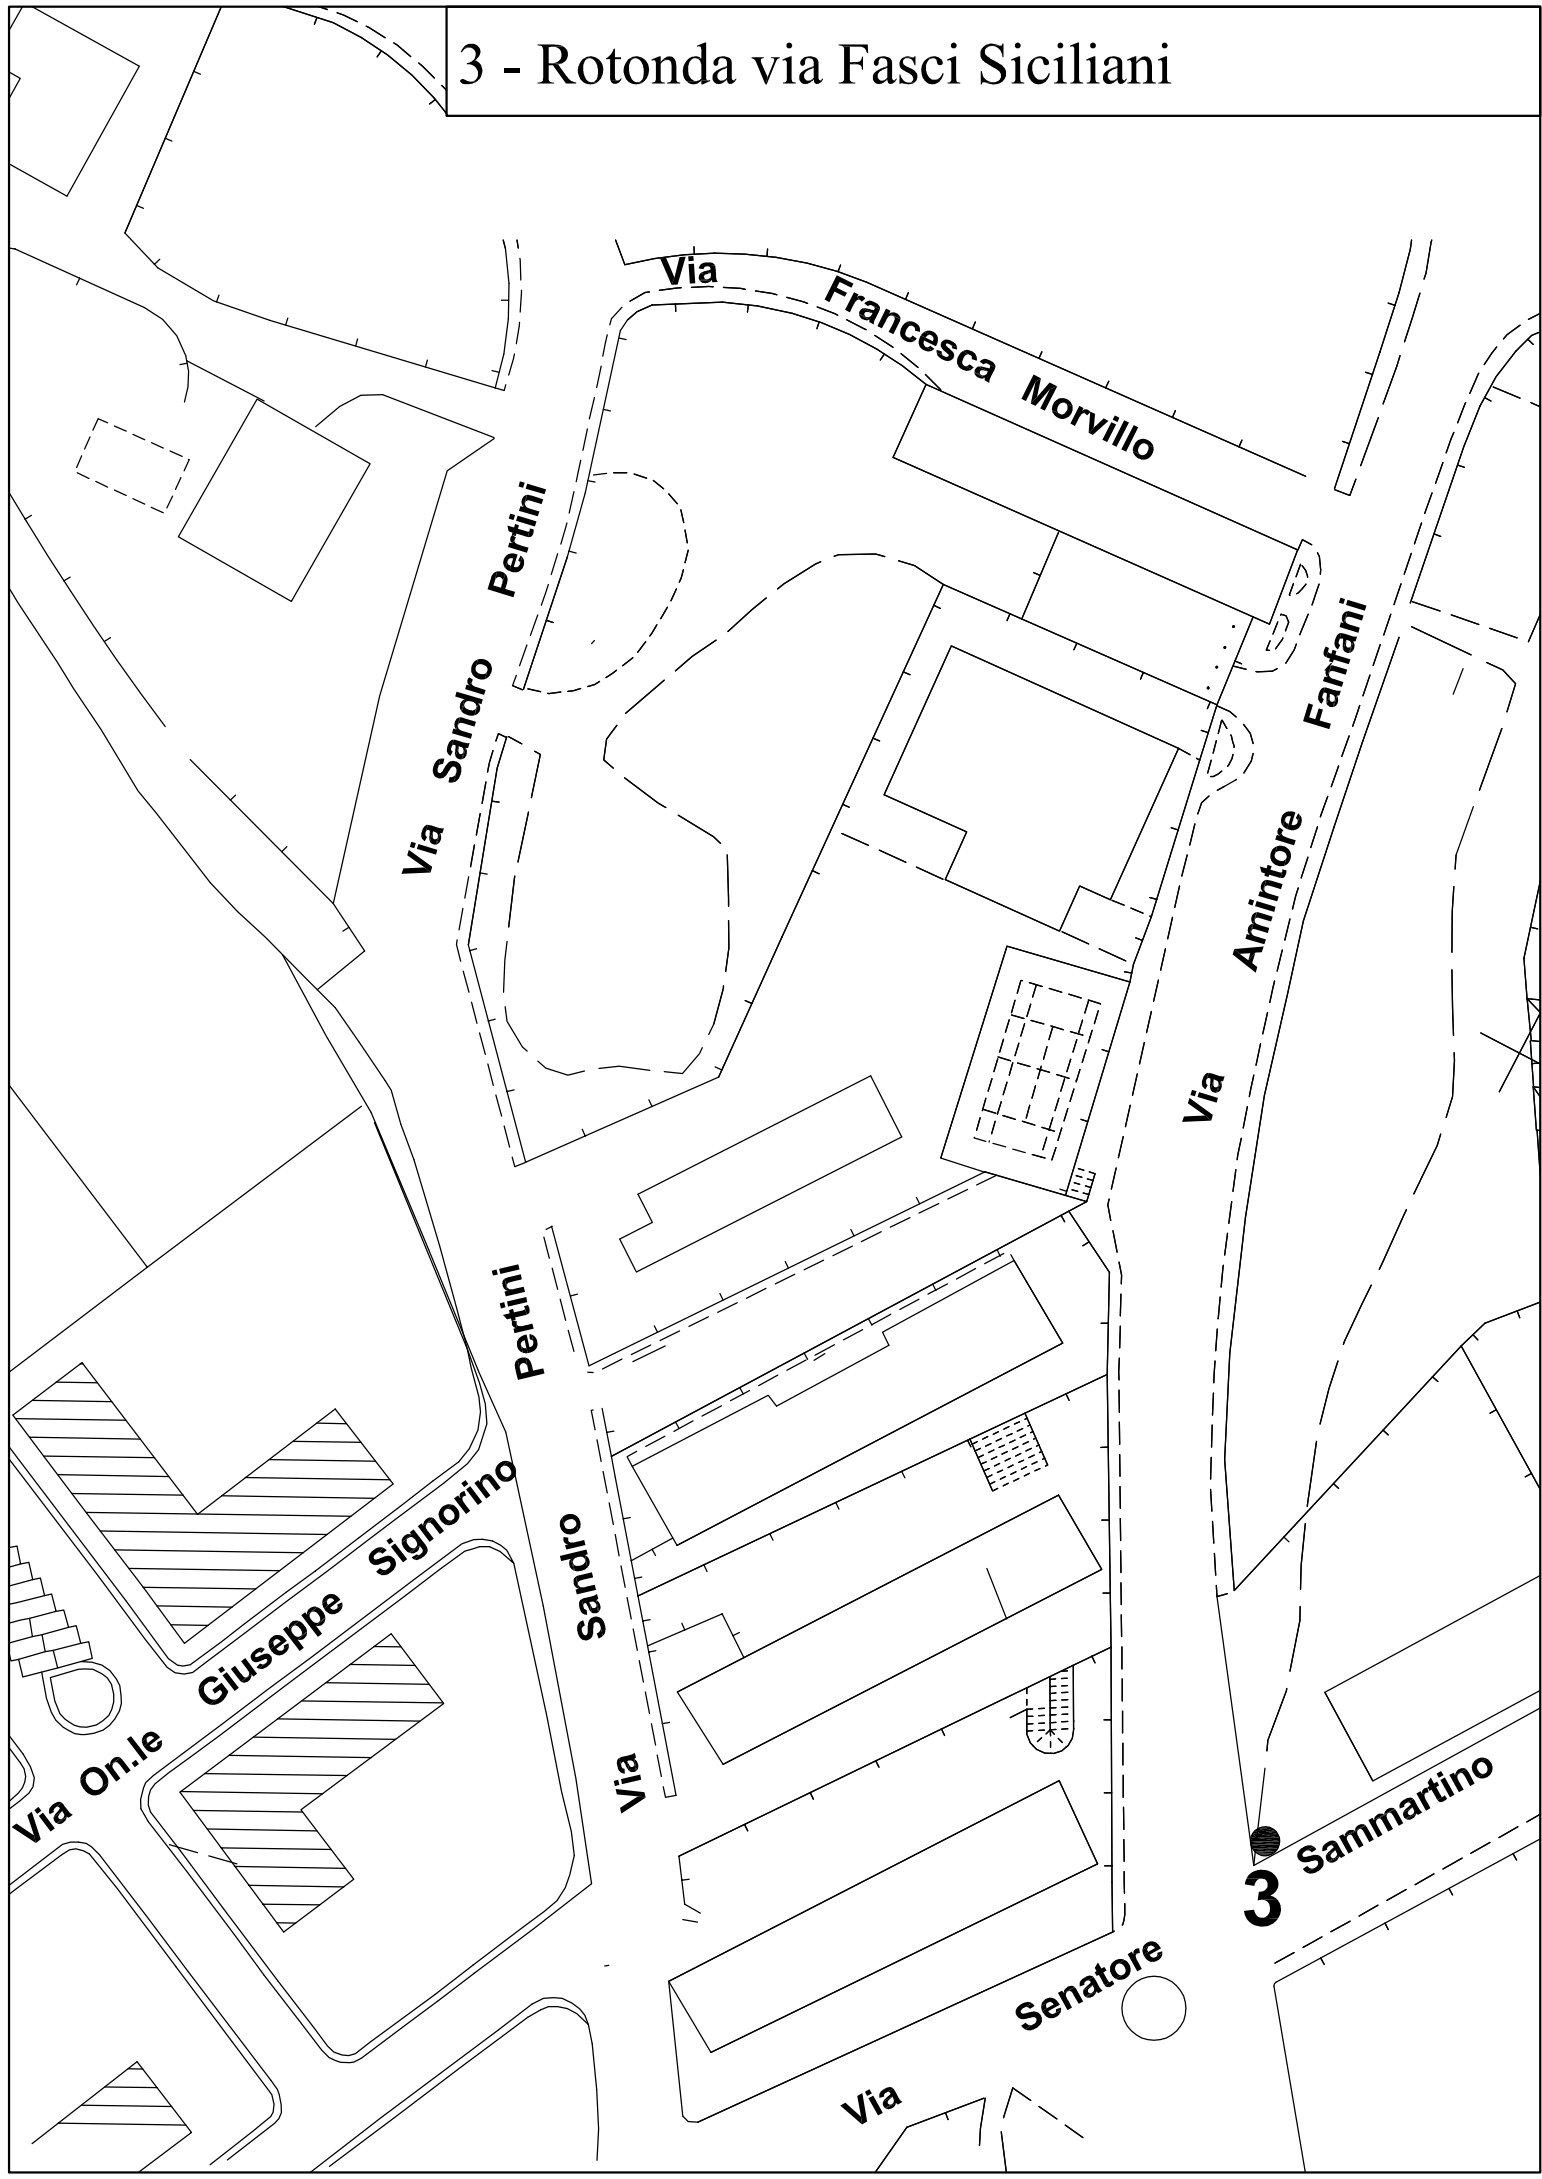


4 - Palazzetto dello sport

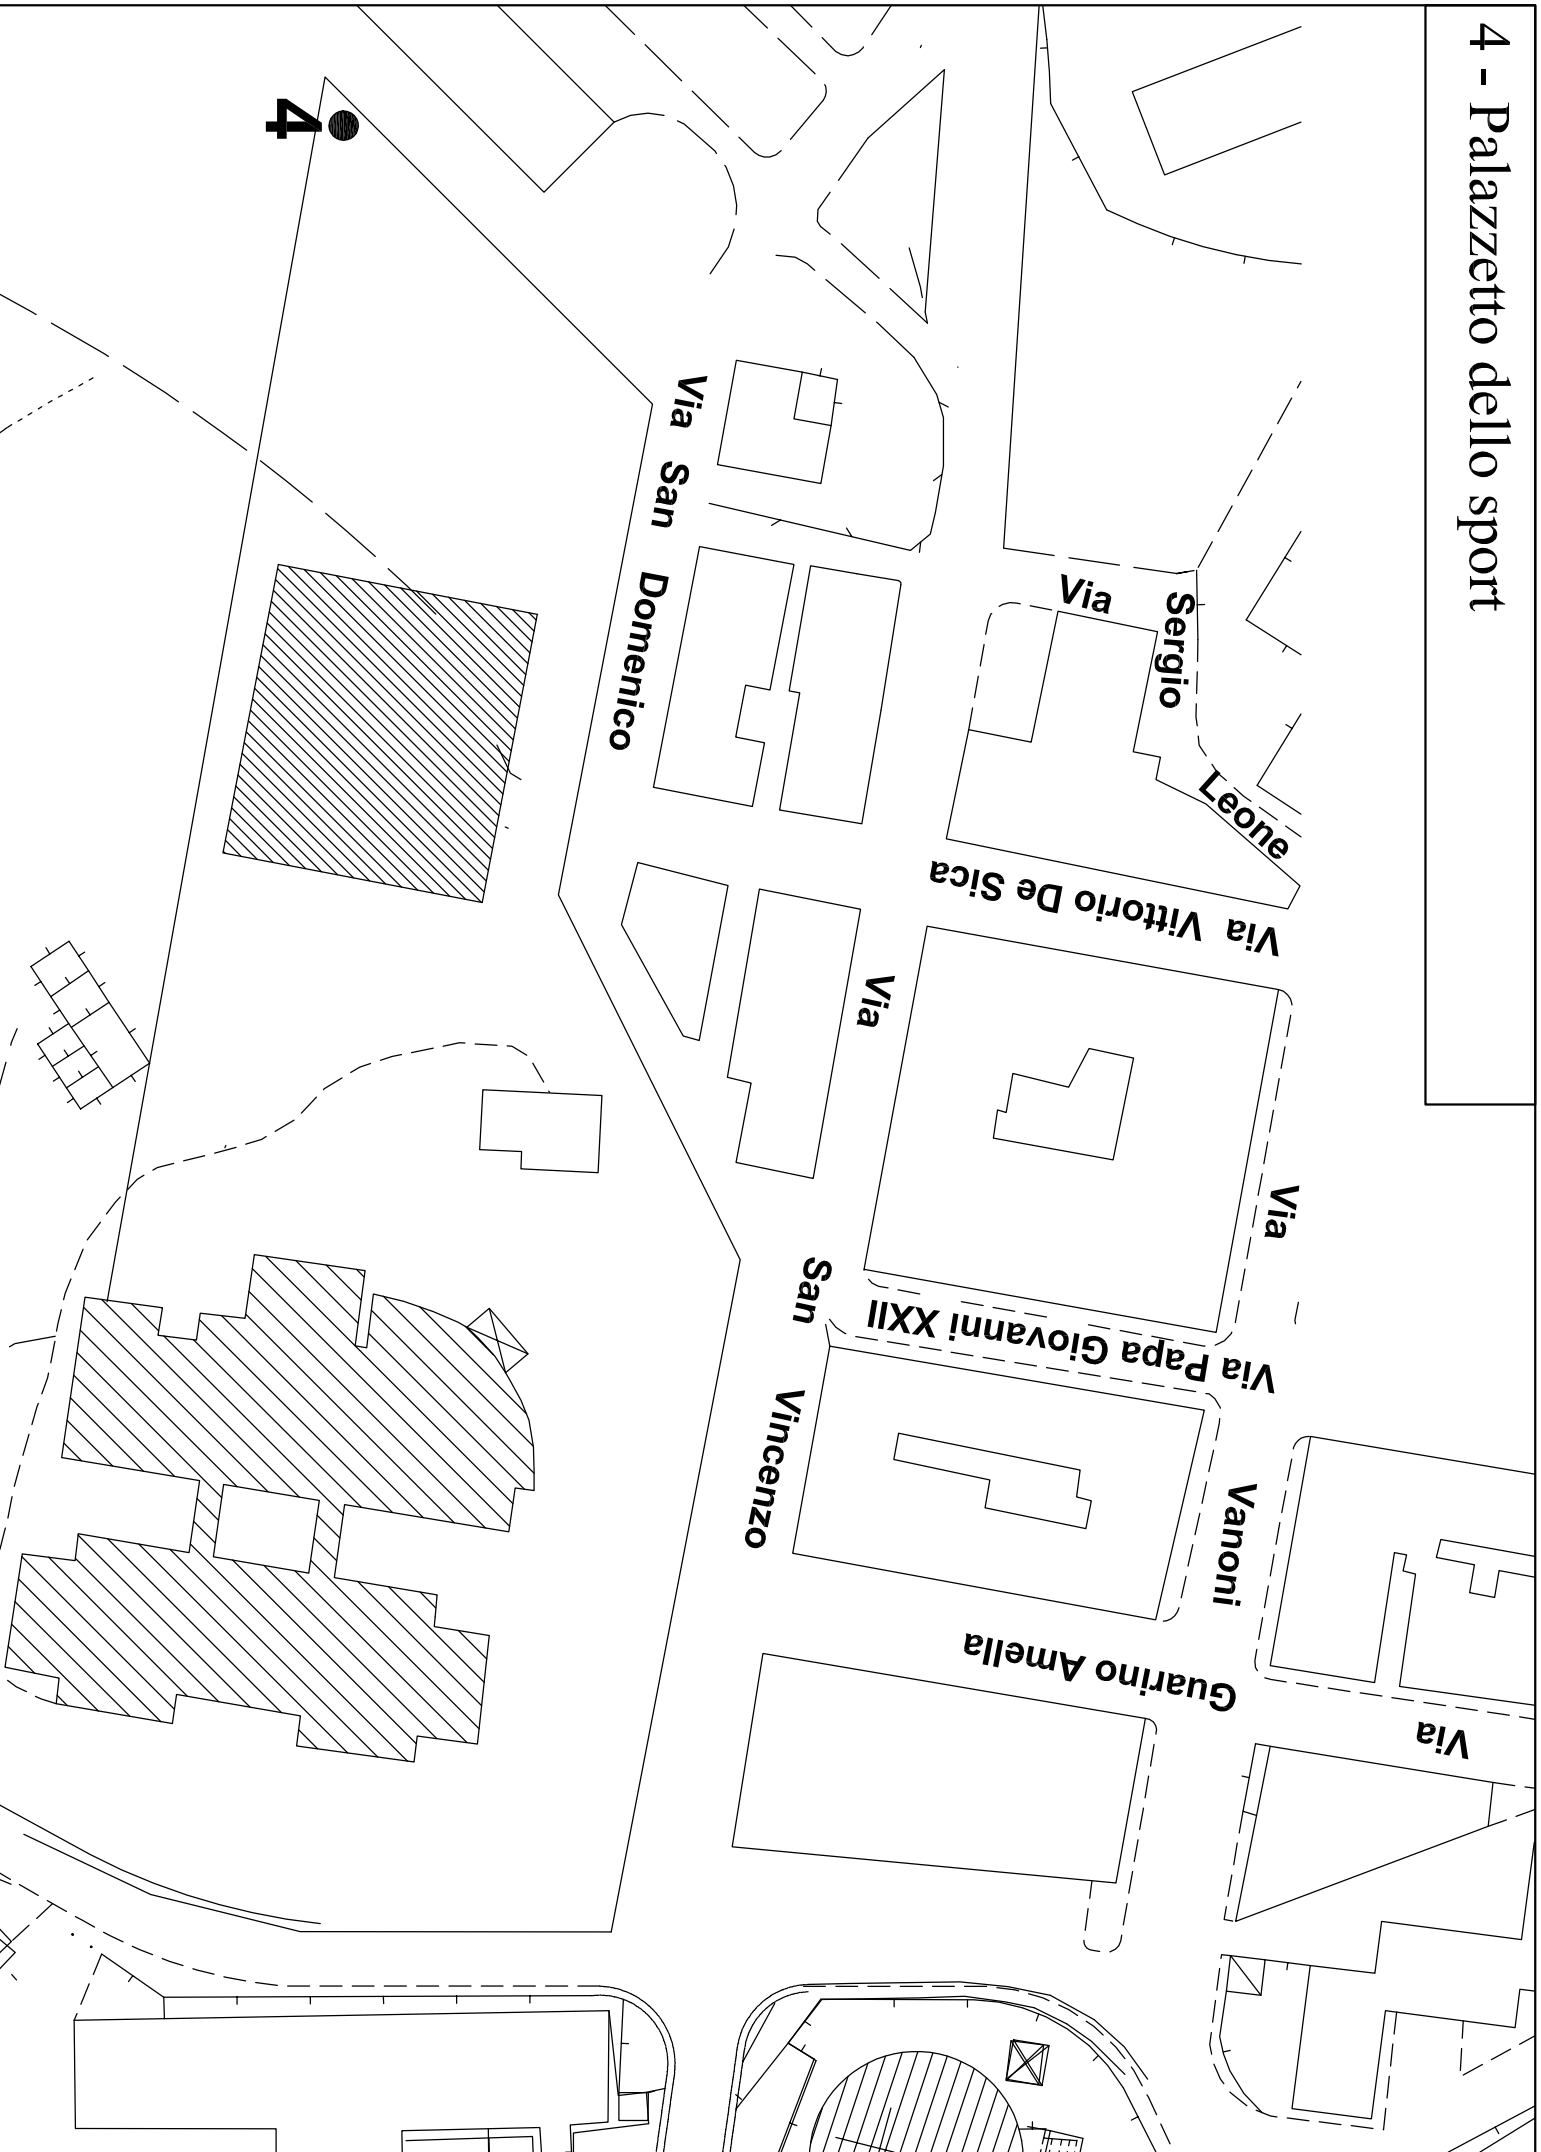

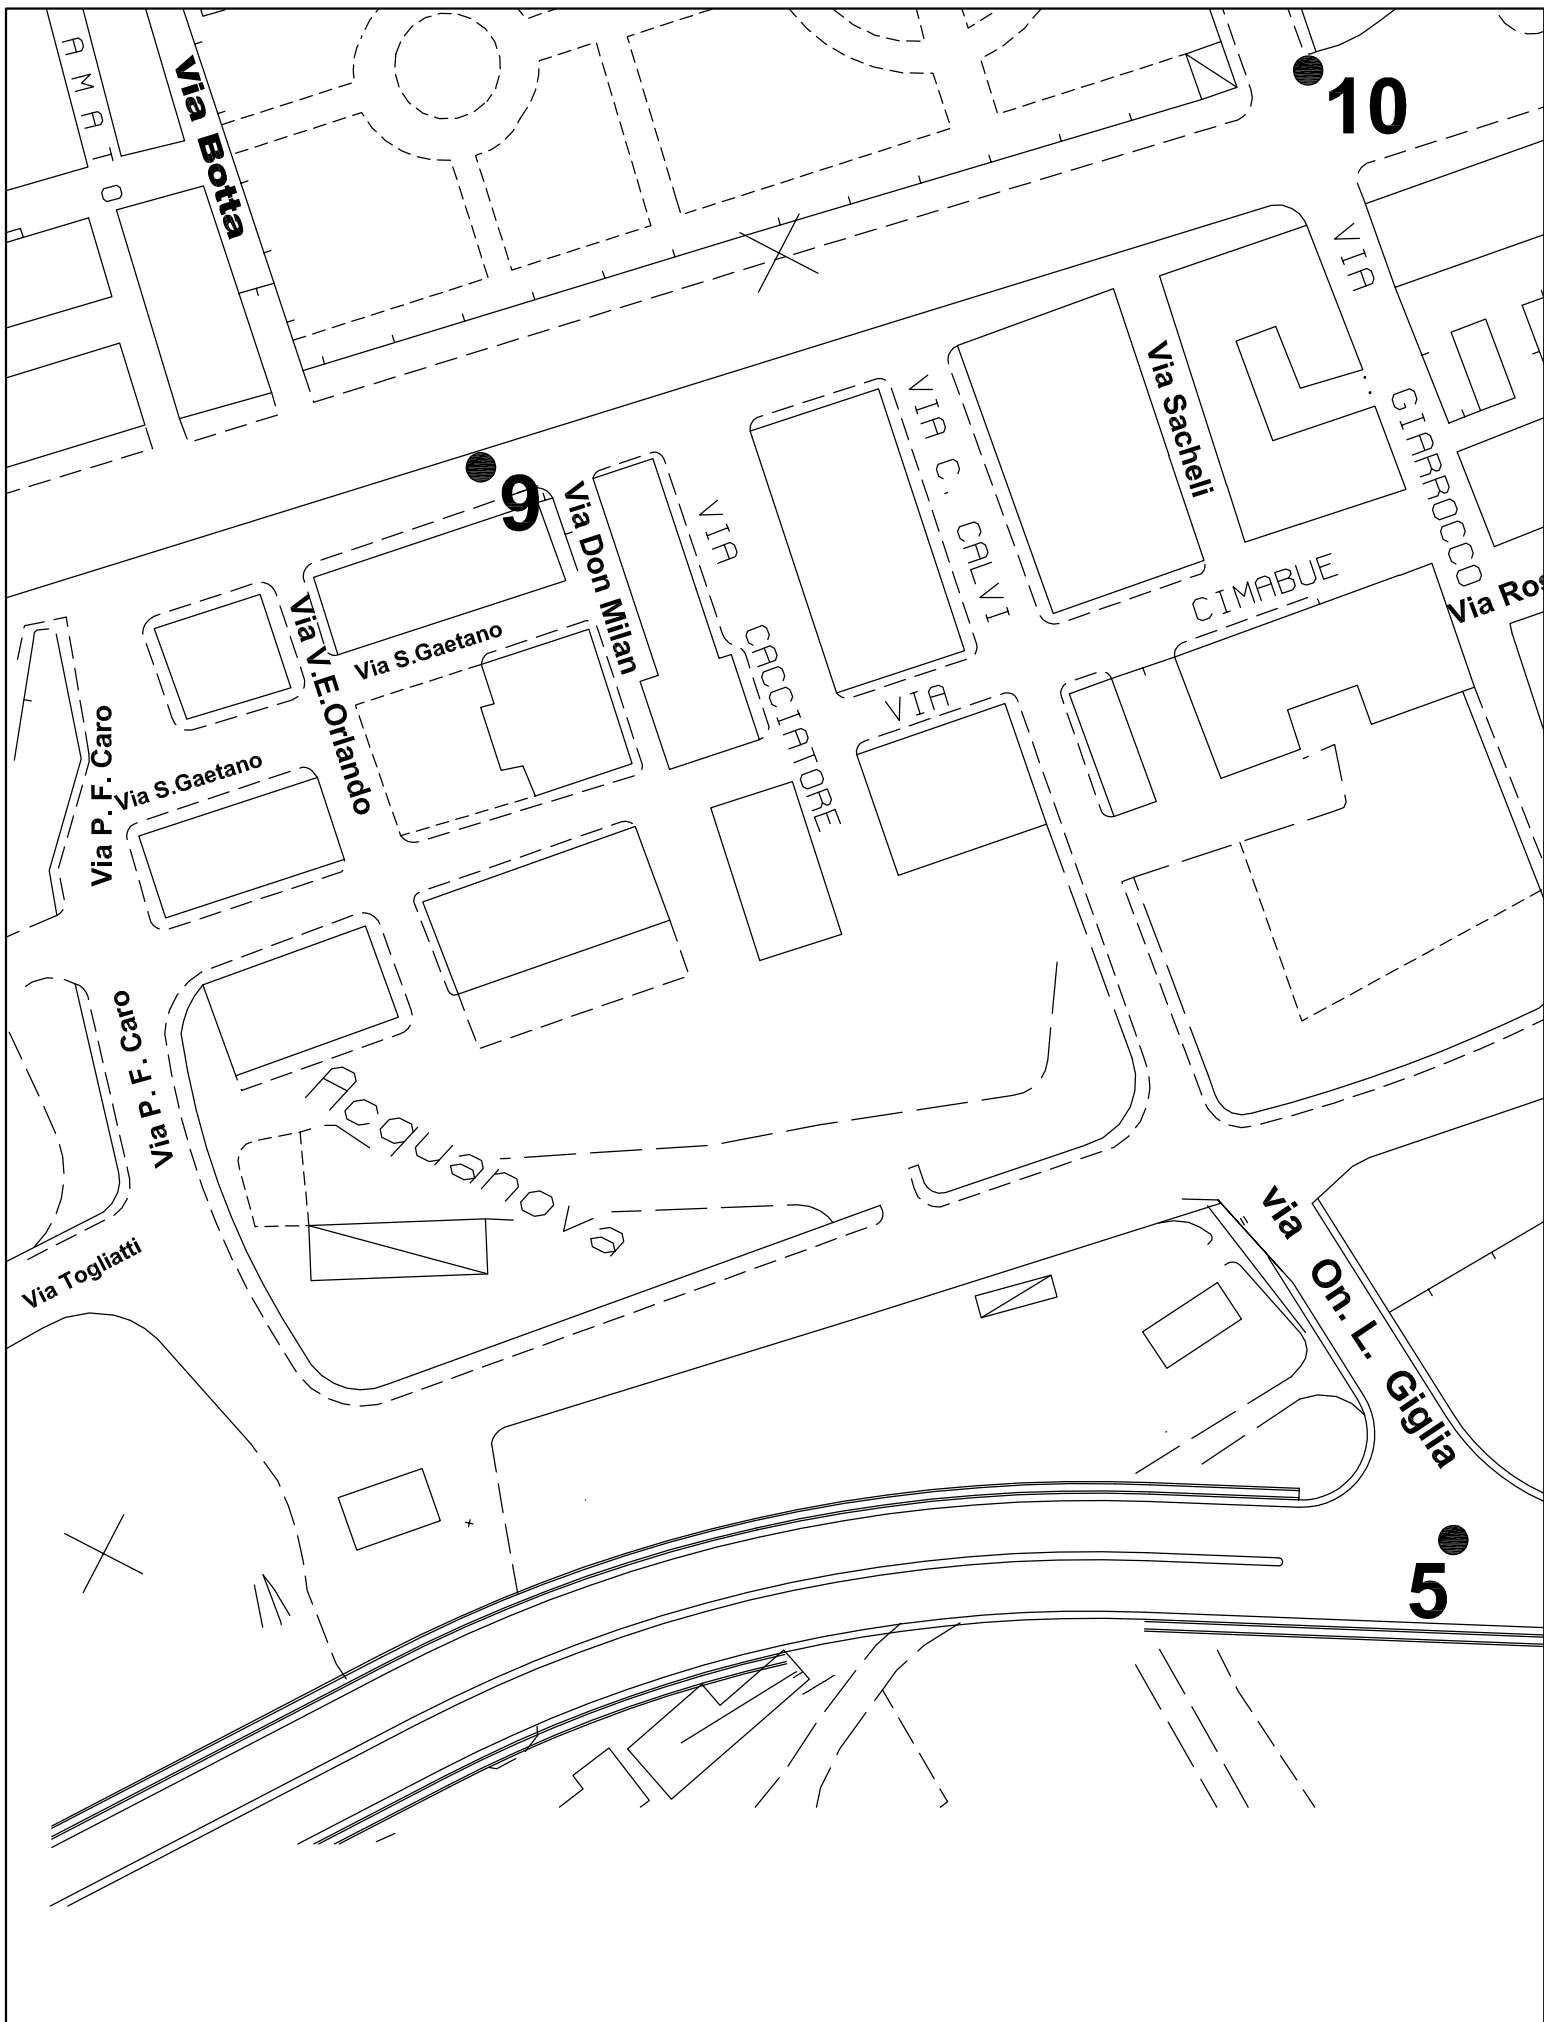


- 5 - via Giglia - rotonda
- 9 - viale della Vittoria - di fronte edicola Caramazza
- 10 - viale della Vittoria - angolo via Vittorio Veneto

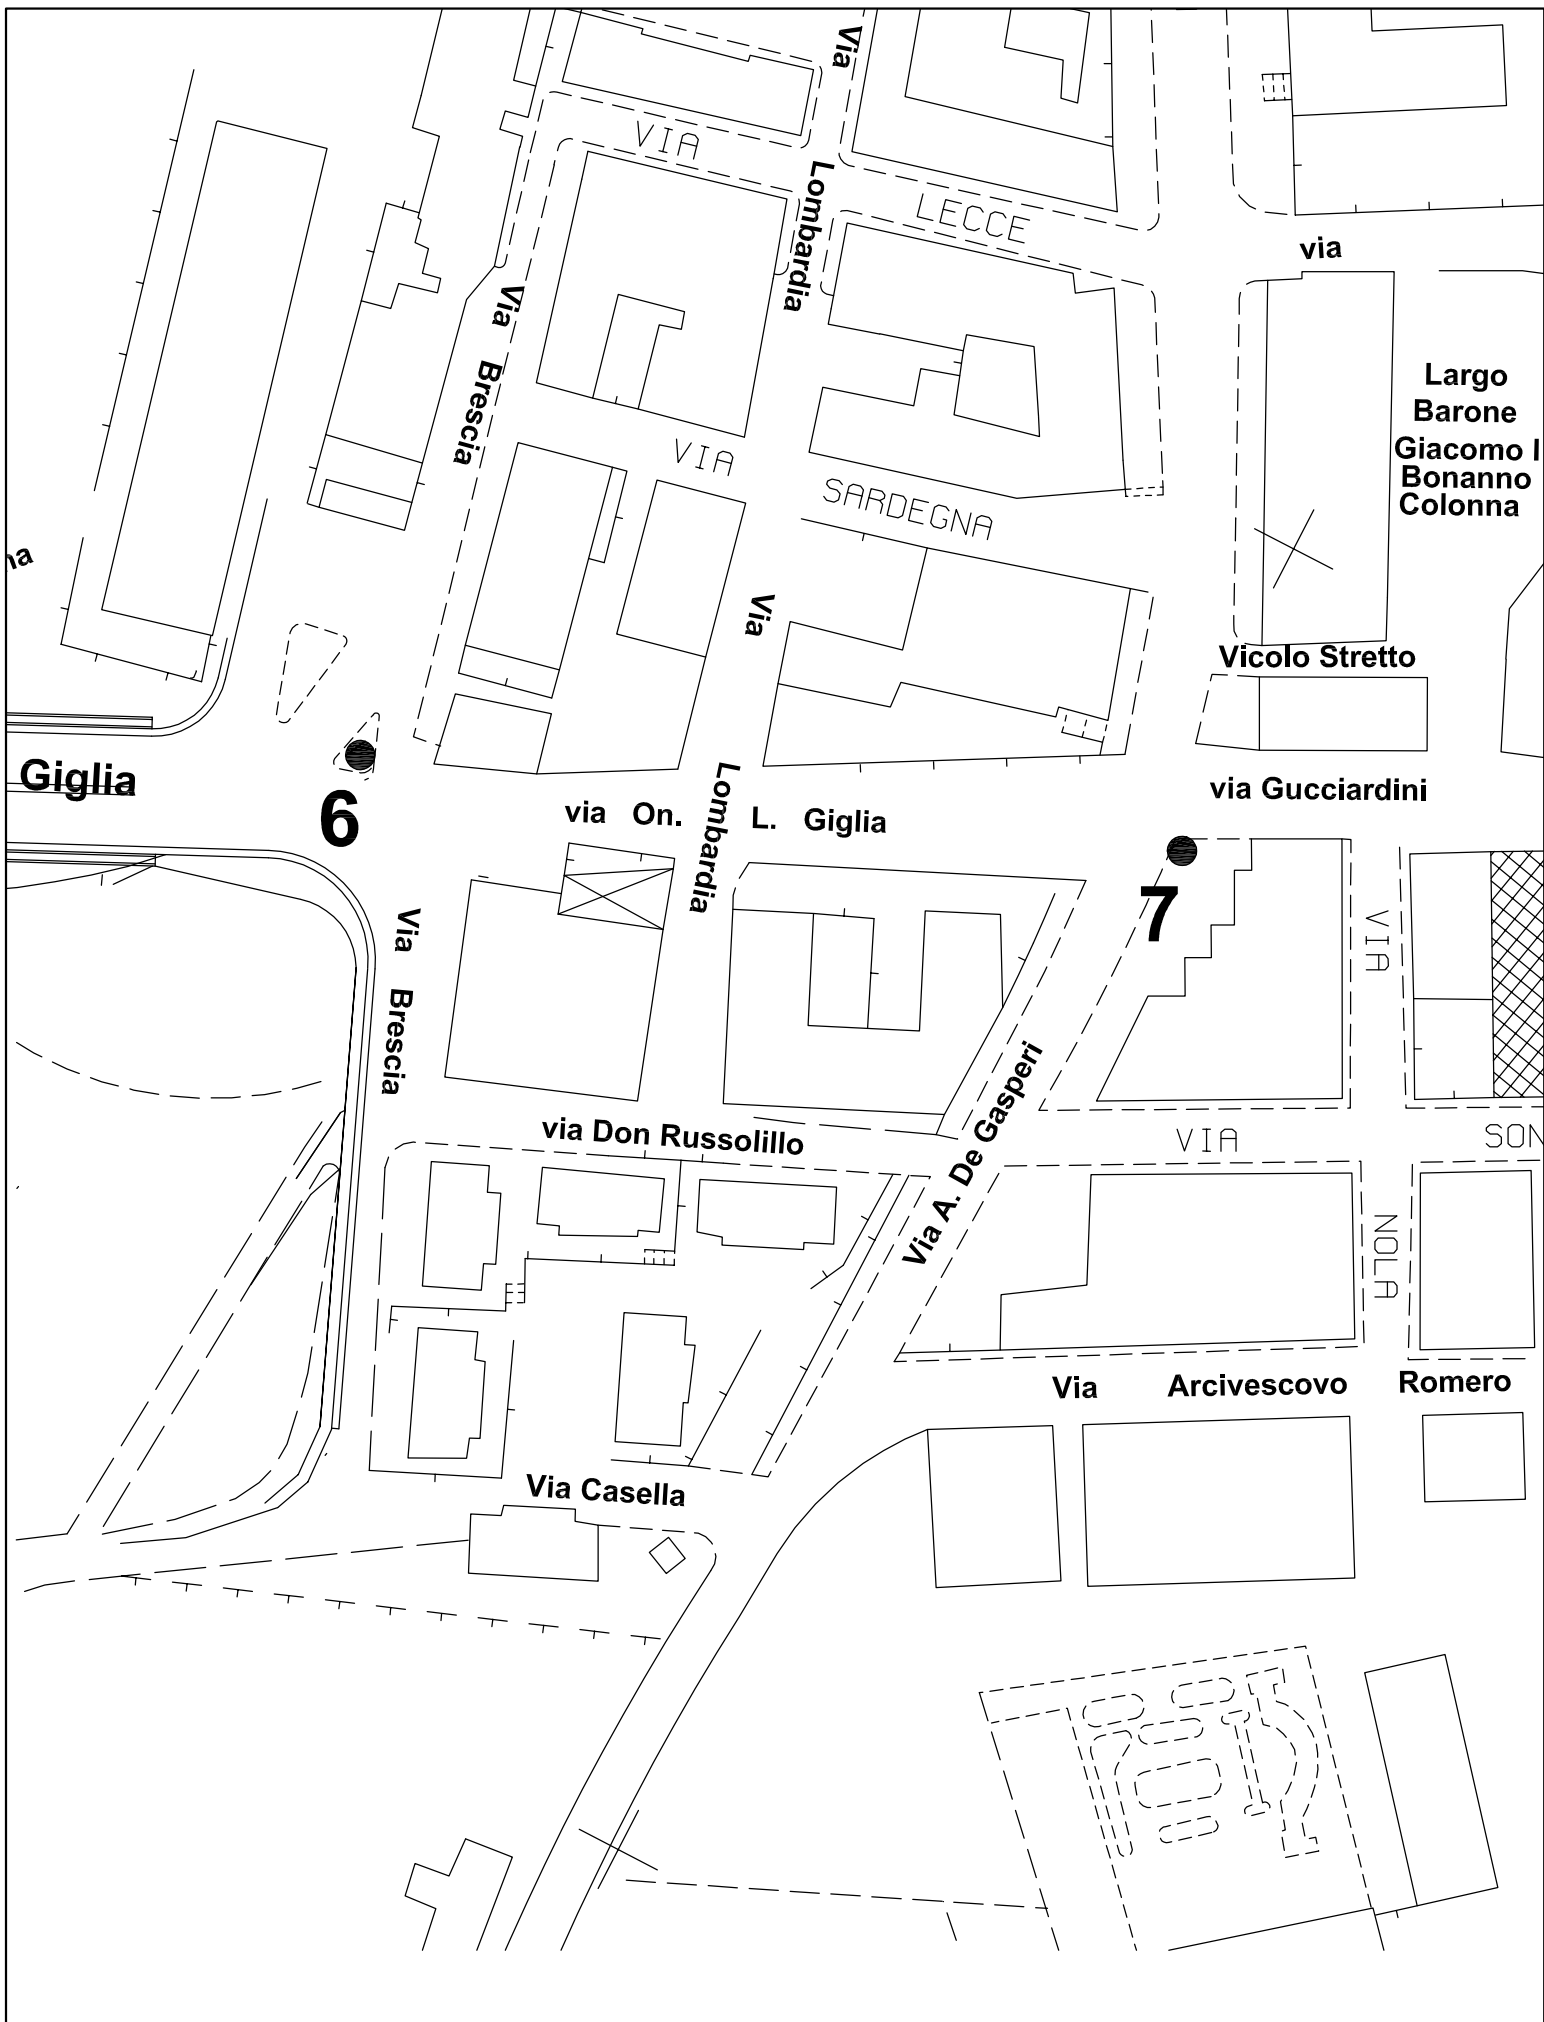


6 - via Giglia - rotonda Piazza Don Bosco

7 - via De Gasperi - semaforo

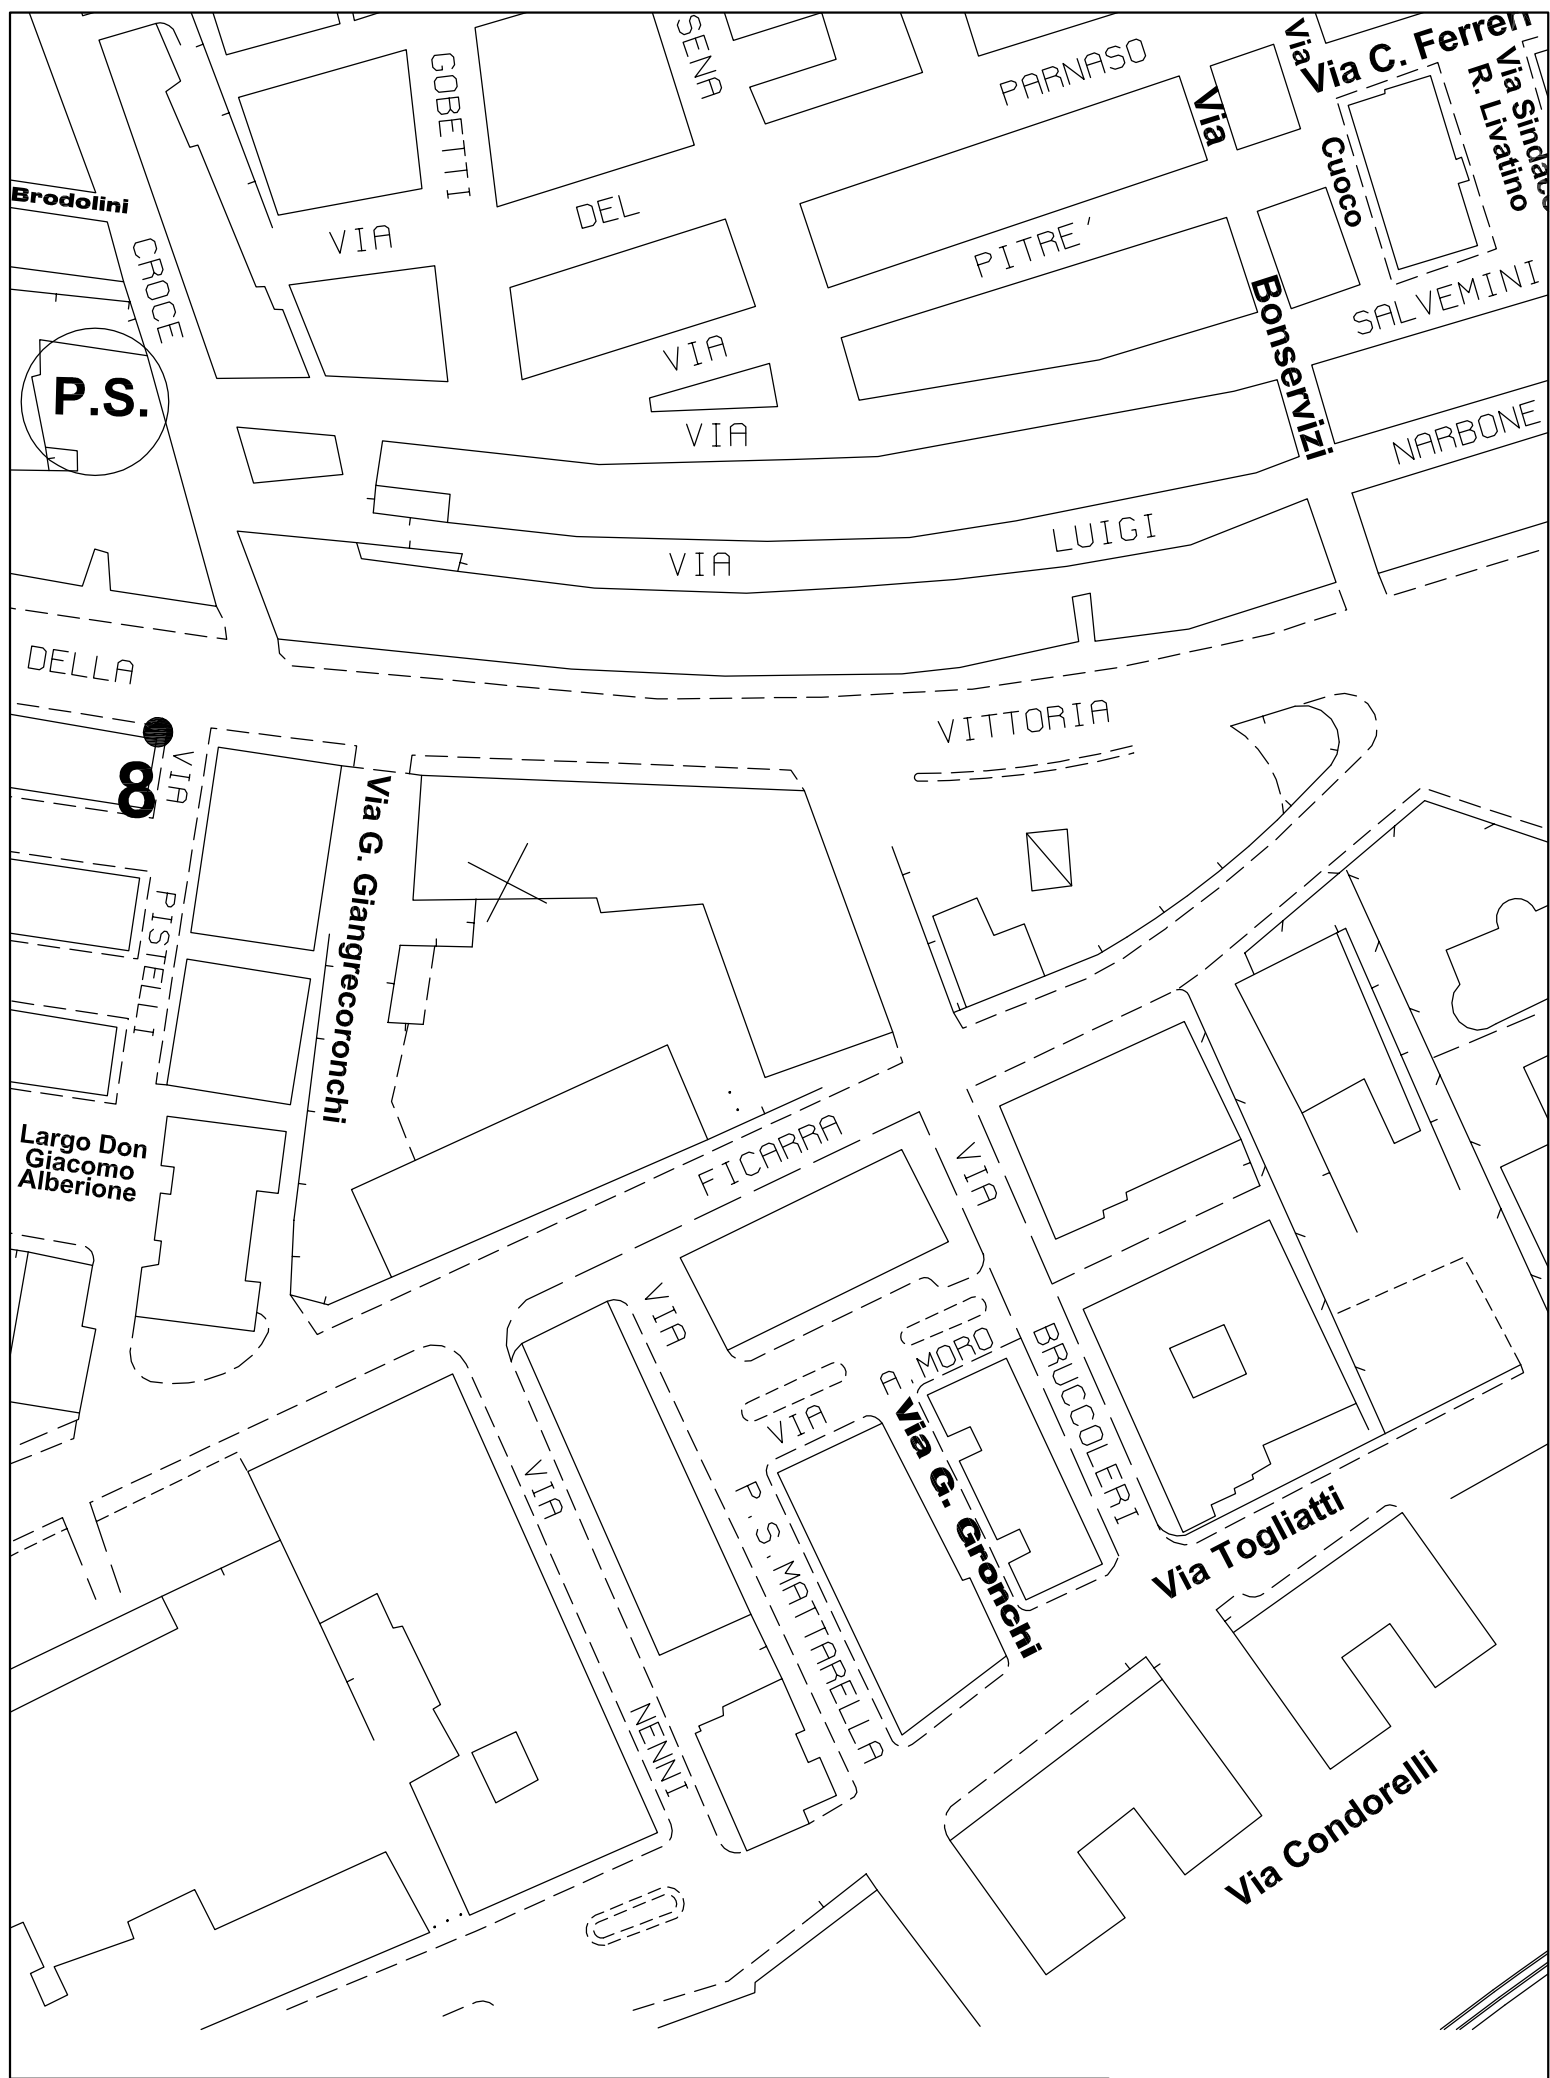

8 - viale della Vittoria - angolo via B. Croce



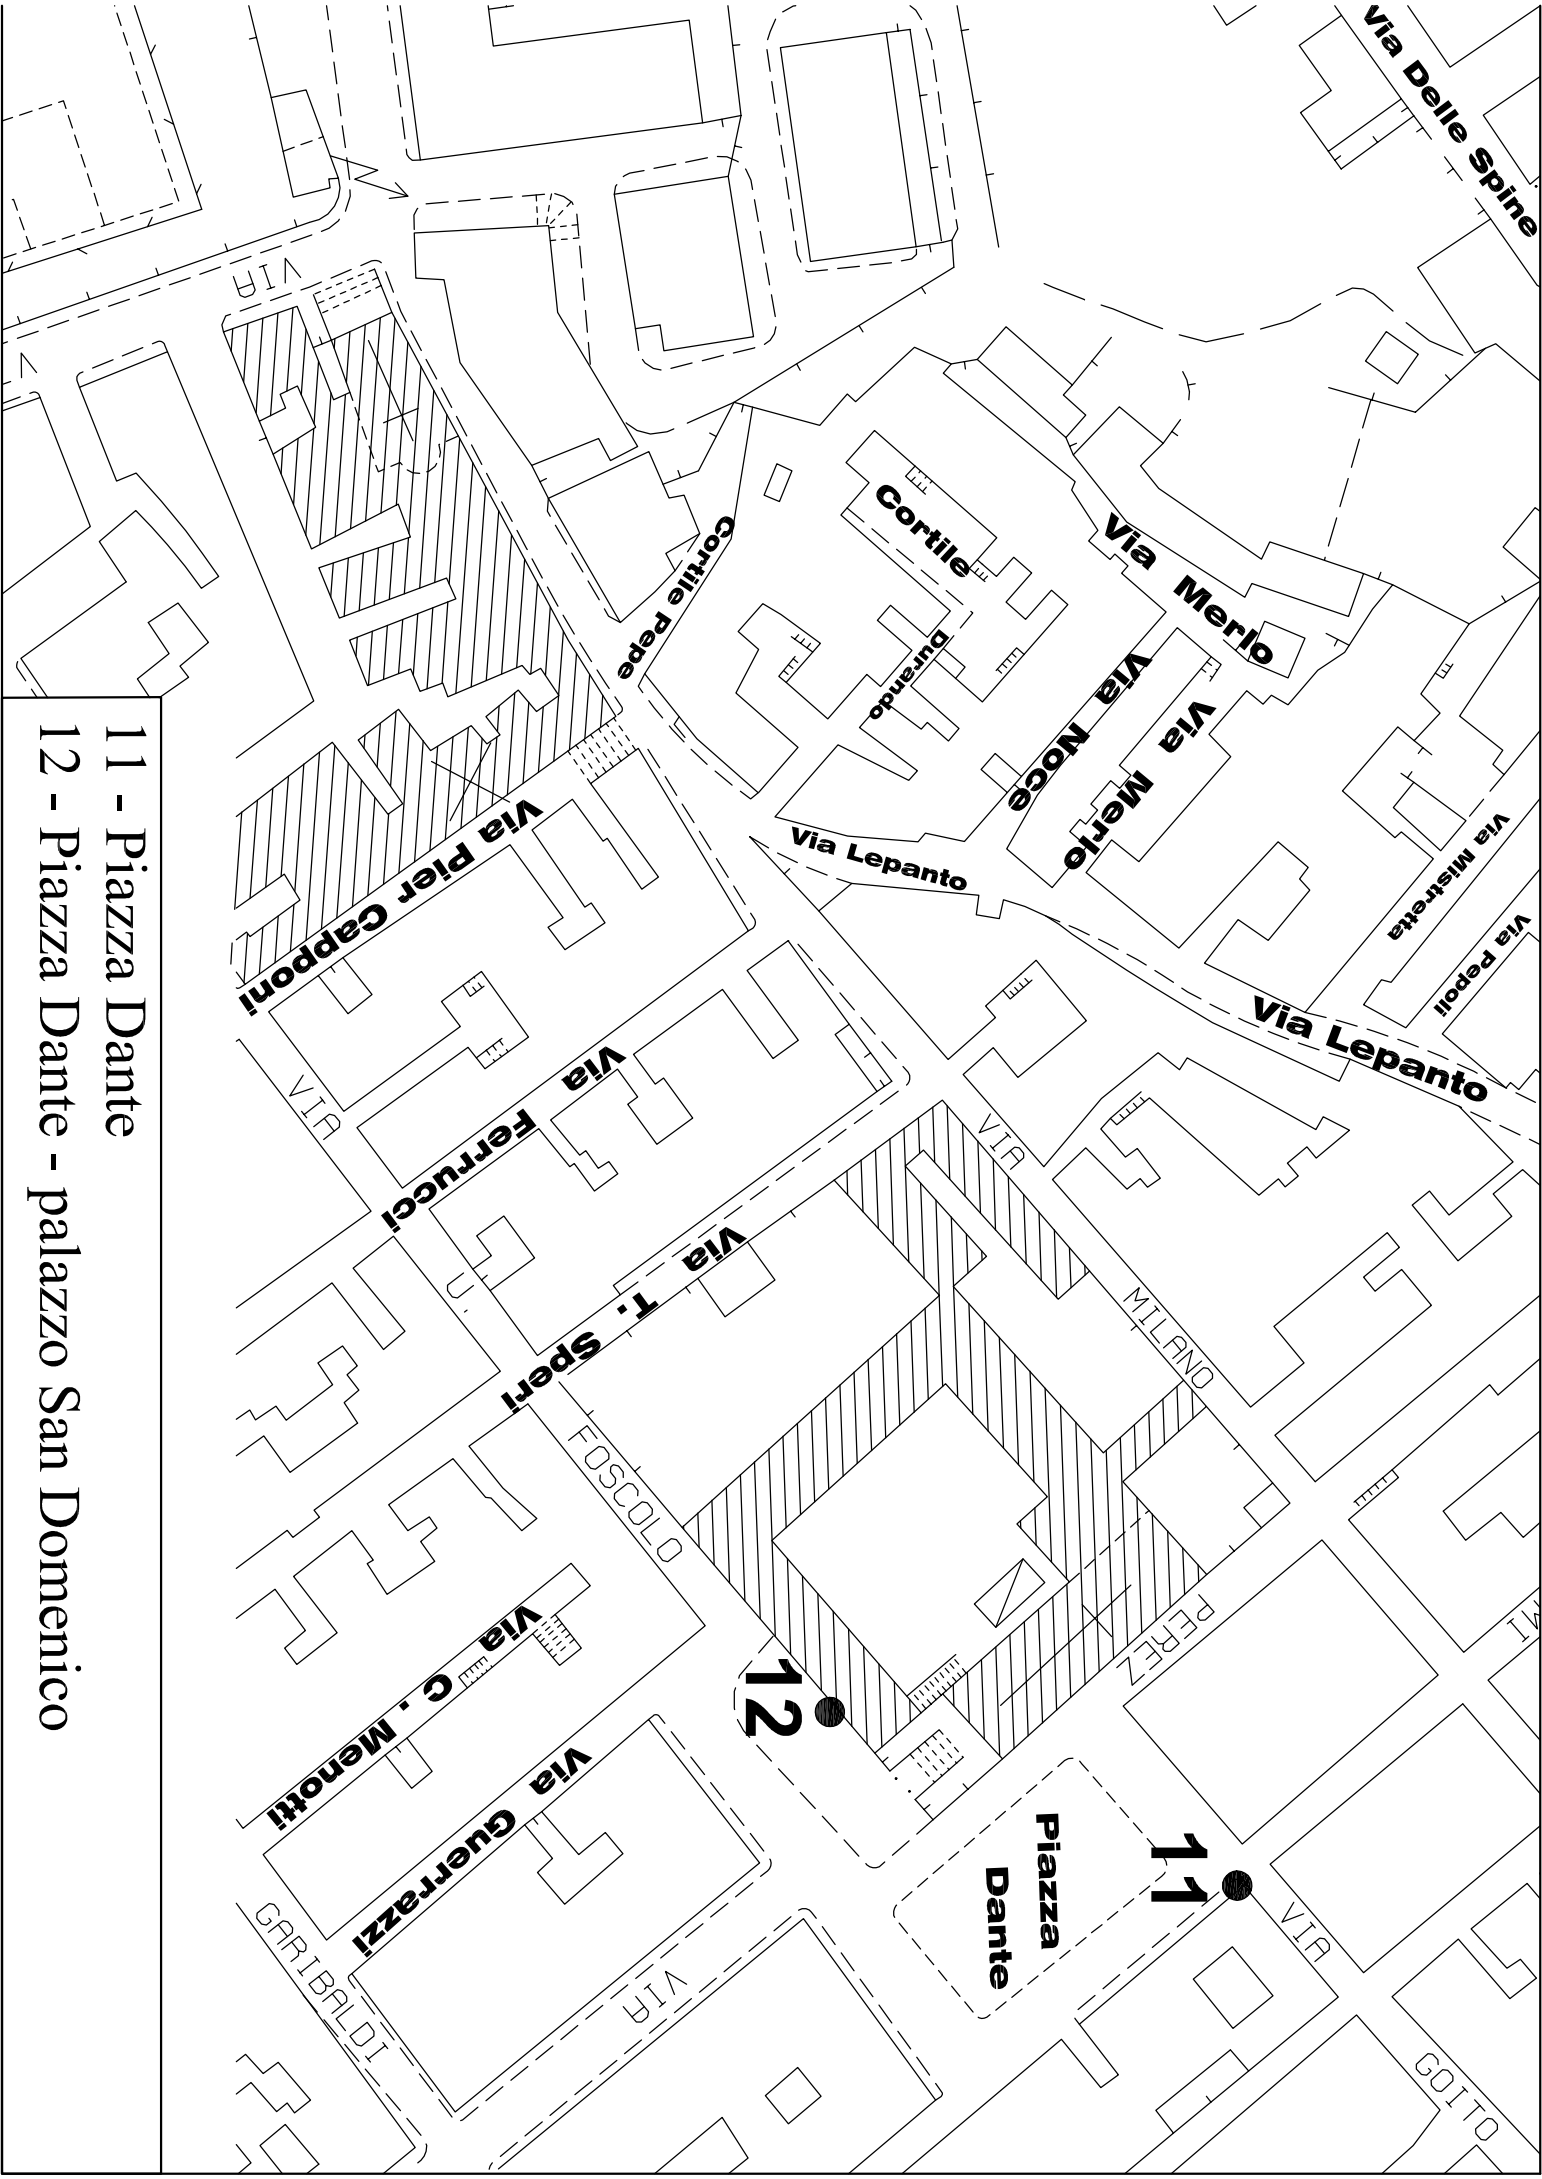

- 11 - Piazza Dante
- 12 - Piazza Dante - palazzo San Domenico