

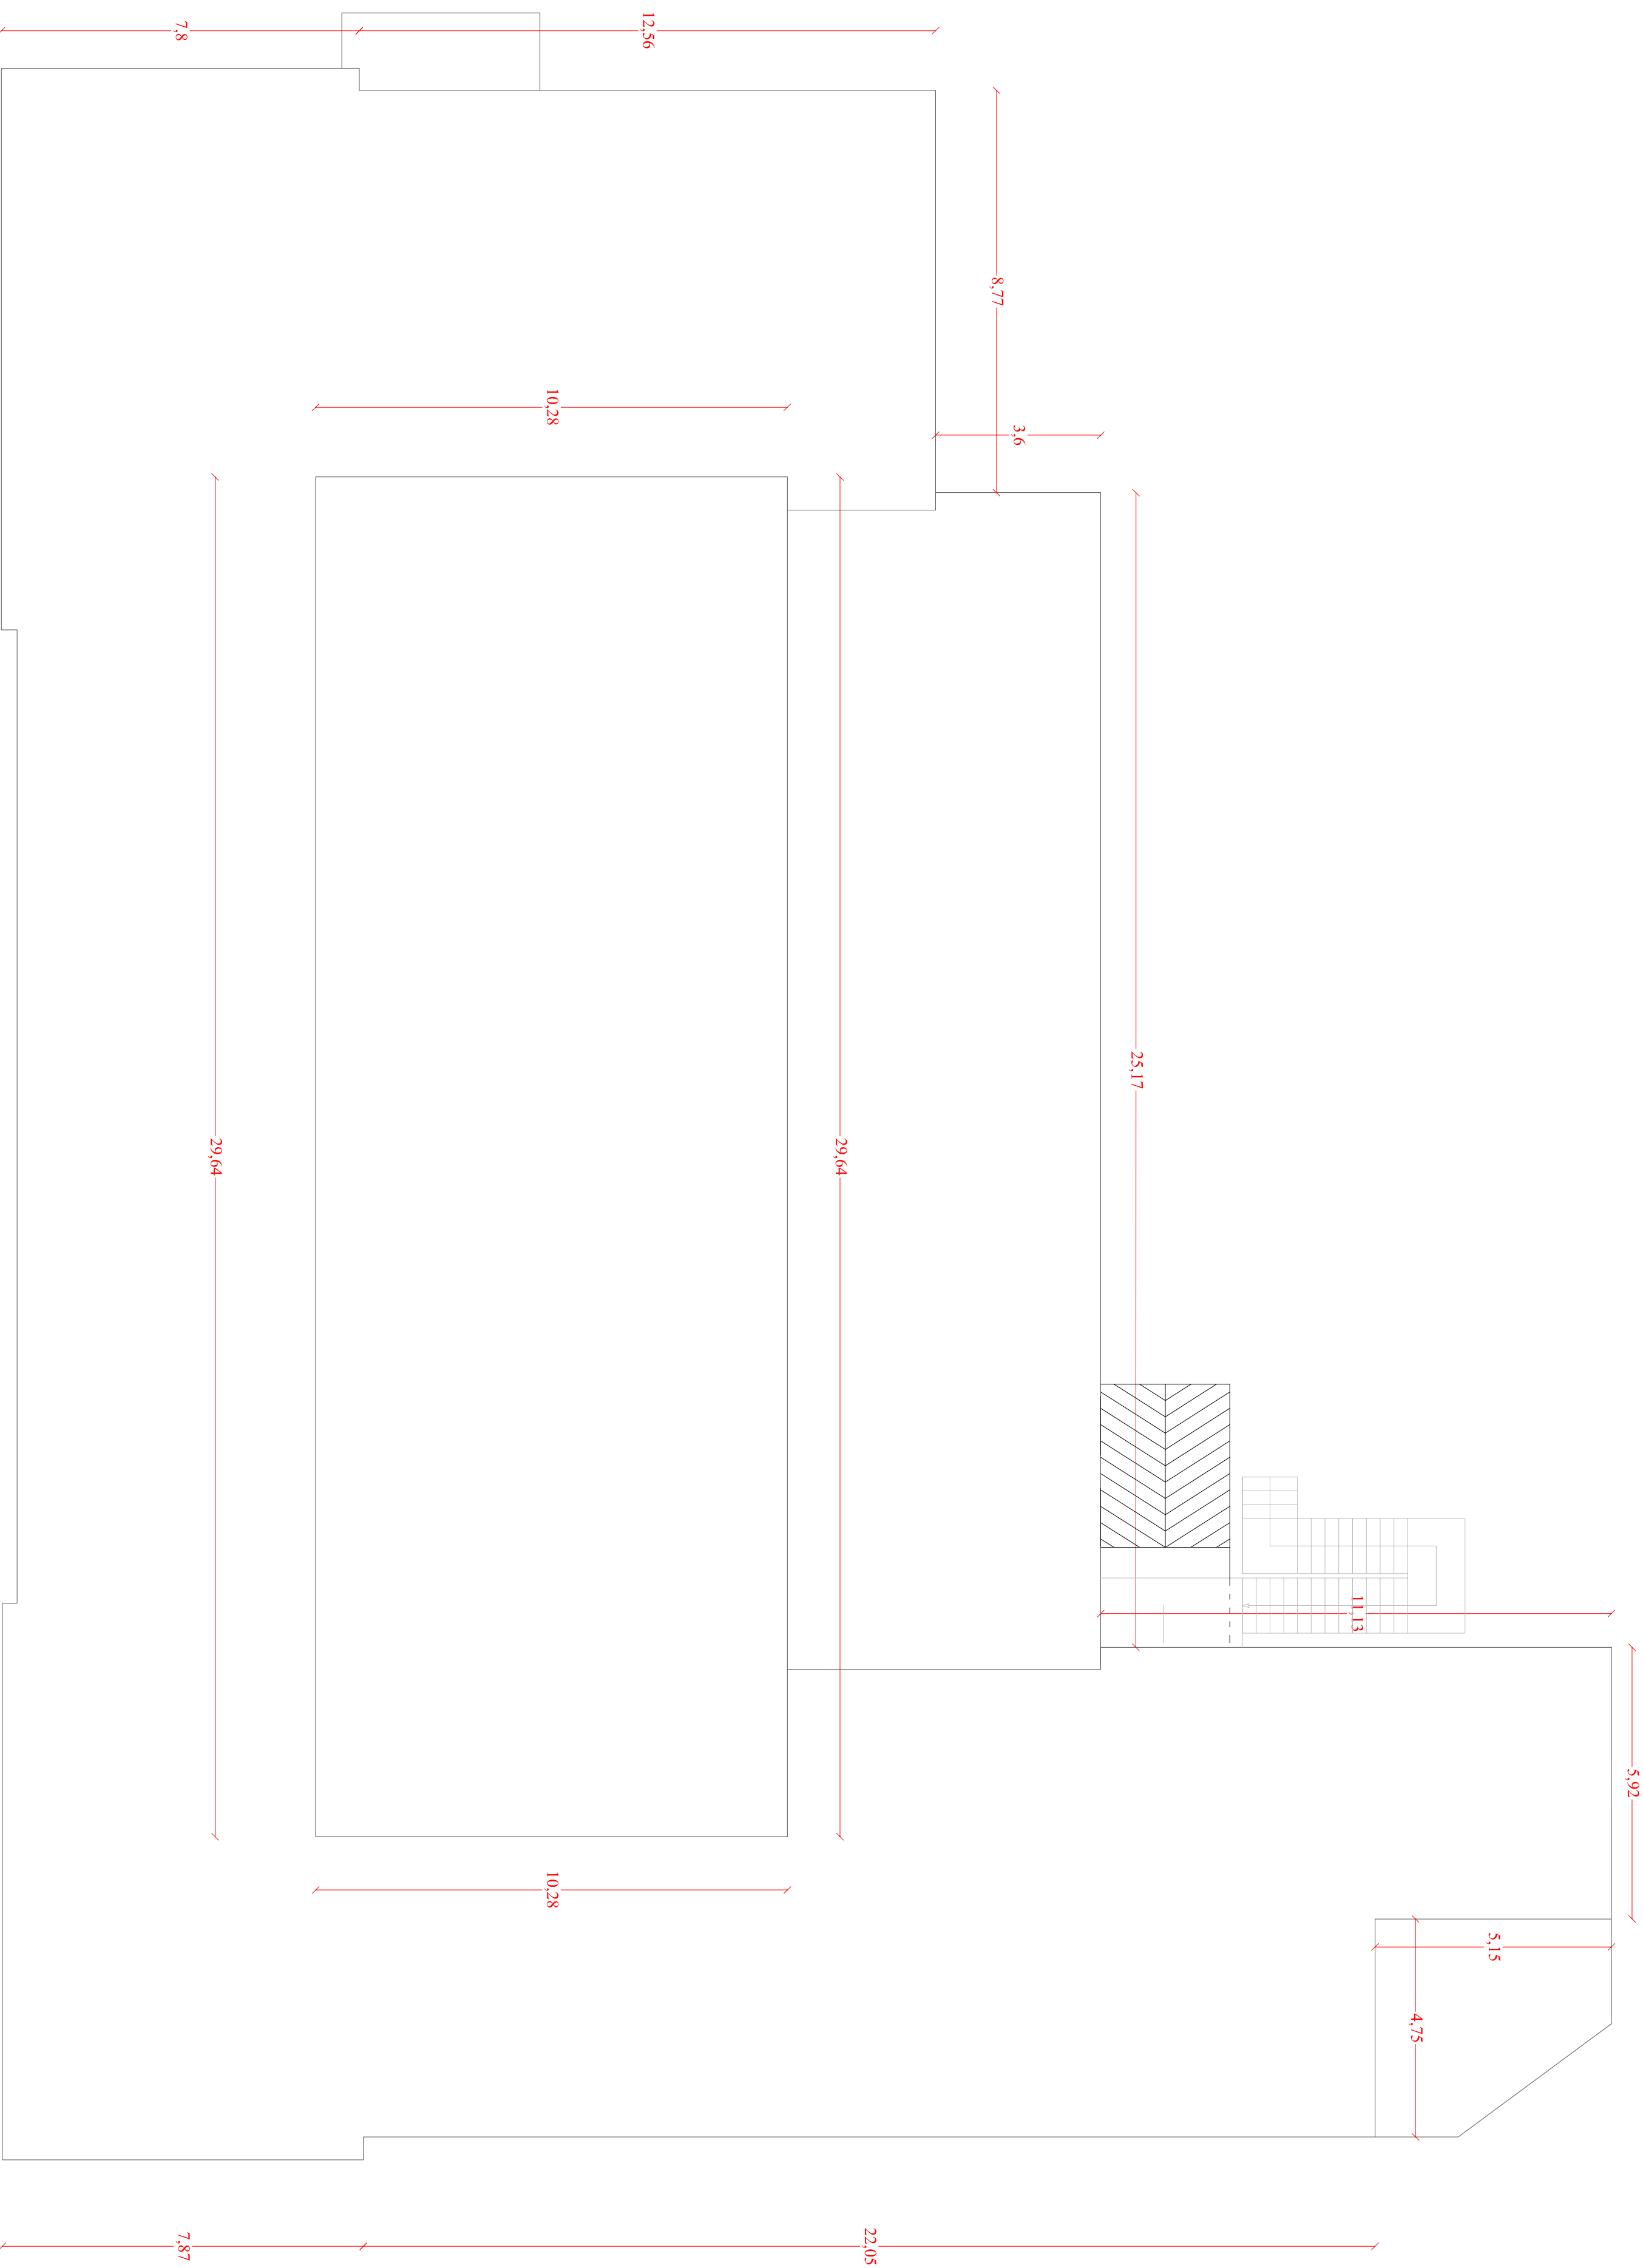


INFISSI ESTERNI TORRINO			
VANO	TIPO OGGA	SUPERFICI (mq)	SISTEMA
2,44 x 1,13	2,75	4 ante fisse a vetrata	
0,69 x 1,13	3,03	1 ante fissa a vetrata	
4 x 3,07 x 1,13	13,87	5 ante fisse a vetrata	
3 x 3,10 x 1,13	10,5	5 ante fisse a vetrata	
0,69 x 1,13	0,78	1 ante fissa a vetrata	
1,14 x 1,13	1,29	2 ante fisse a vetrata	
1,38 x 1,13	1,56	2 ante fisse a vetrata	
1,56 x 1,13	1,76	2 ante fisse a vetrata	
1,48 x 1,13	1,67	2 ante fisse a vetrata	
1,60 x 1,13	1,8	2 ante fisse a vetrata	
1,75 x 1,13	1,97	3 ante fisse a vetrata	
2 x 3,12 x 1,13	19,53	5 ante fisse a vetrata	
3,22 x 1,13	3,63	5 ante fisse a vetrata	
3,21 x 1,13	3,62	5 ante fisse a vetrata	
3,50 x 1,13	3,95	5 ante fisse a vetrata	
2 x 1,55 x 1,13	3,5	2 ante fisse a vetrata	
1,47 x 1,13	1,66	2 ante fisse a vetrata	
0,95 x 1,13	1,07	2 ante fisse a vetrata	
1,57 x 1,13	1,77	2 ante fisse a vetrata	

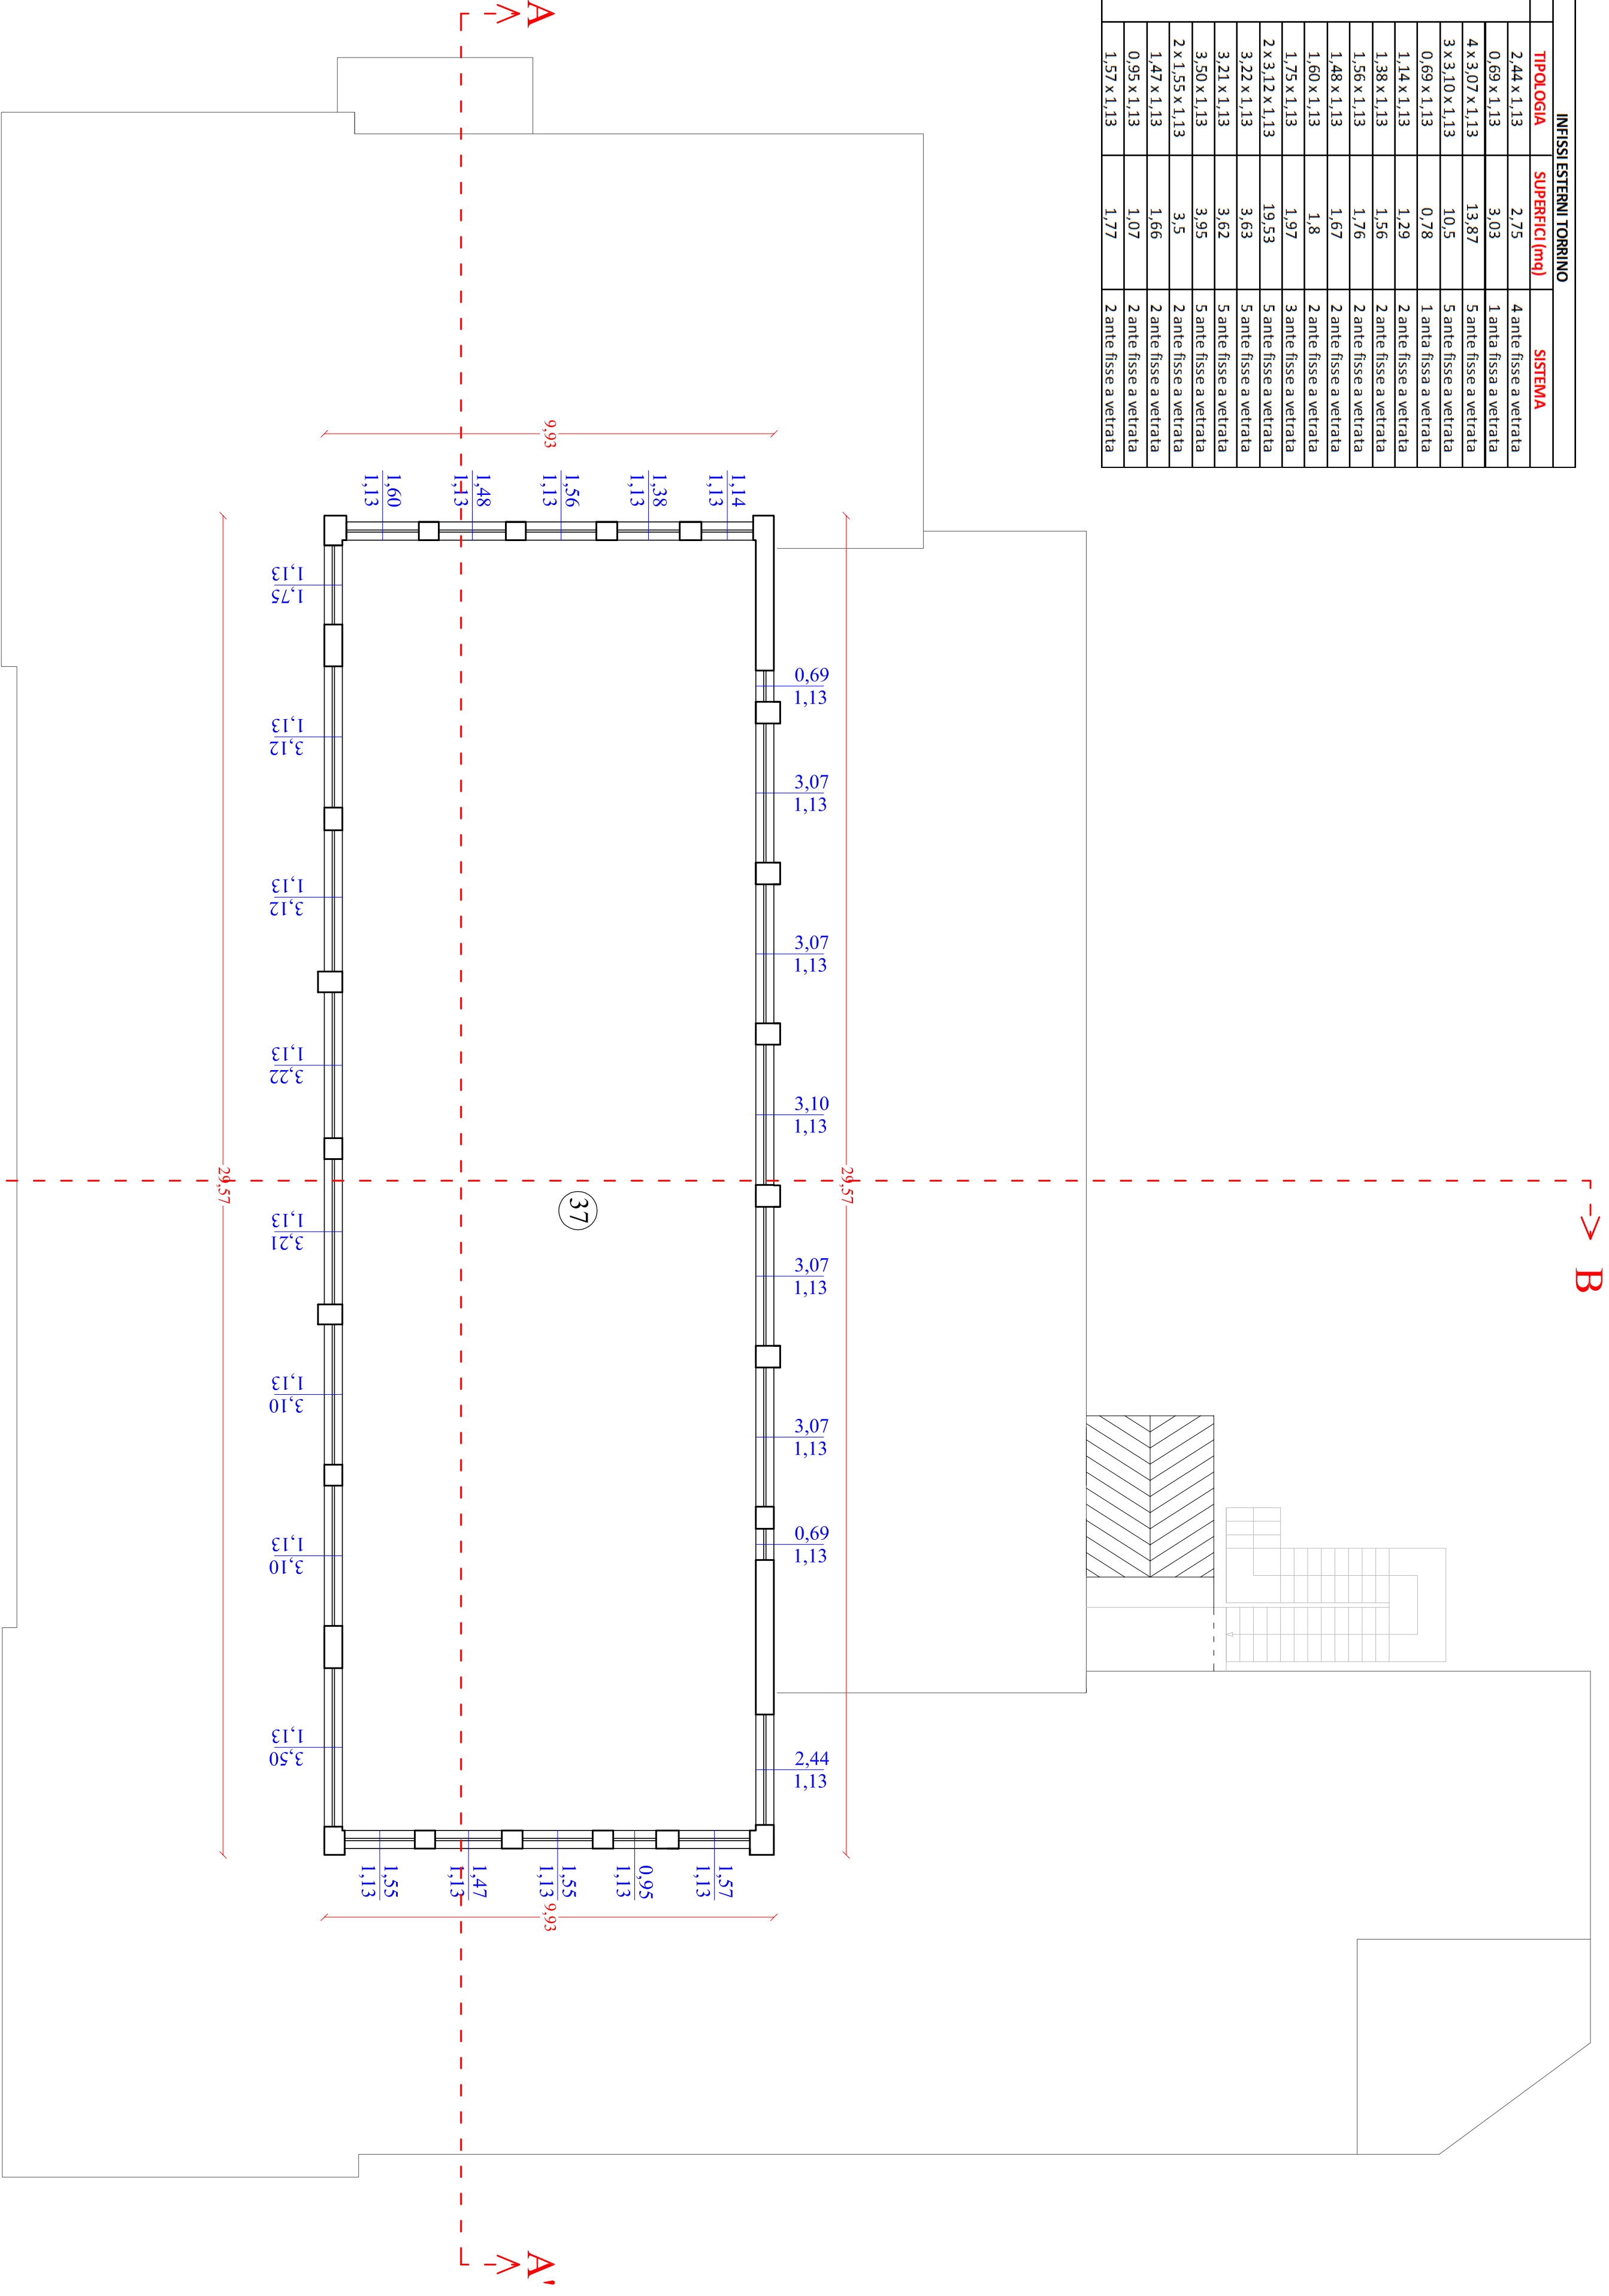

PIANTA TORRINO

PIANTA COBERTURA

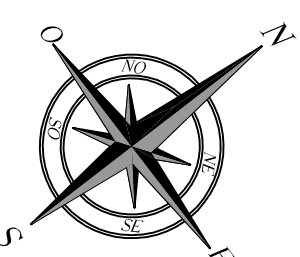

FONDI STRUTTURALI EUROPEI

2007-2013

COMPETENZE PER LO SVILUPPO (FSE)

FONDI PON

2007-2013

MIN

FONDO EUROPEO PER LO SVILUPPO REGIONALE

PON2007-2013" AMBIENTI PER L' APPRENDIMENTO"

Asse II - Qualità degli ambienti scolastici

Obiettivo C-Azione C1"Interventi per il risparmio energetico"

STAZIONE APPALTANTE: Istituto Comprensivo Statale " L. Pirandello "

ENTE PROPRIETARIO: Comune di Cantù

OGGETTO: LAVORI PER LA REALIZZAZIONE DI COIBENTAZIONE SUI MURI ESTERNI E DI SOSTITUZIONE DEGLI INFISSI ESTERNI

LIVELLO PROGETTUALE

PIANTA COBERTURA E TORRINO: PROGETTO

PROGETTO ESECUTIVO

TIPOLOGIA DELL'AVANZA

0 2 7 2 0 1 4

COLORE PROGETTO

1:100

4.3

0

Scala

Allegato

Rev.

Studio per l'ingegneria

II. PROGETTISTA

Dot. Ing. Luigi Baciilegna

Superviso al R.L.P.

Geom. Giovanni Falcetta

studio per l'ingegneria - via Aldo Moro n.3 - 92024 Canicattì (AG)

Email - ing.ingegneri@studioing.com - Tel./fax 092389173

Mobile 347 923812 - FAX 0923893848