COMUNE DI
CANICATTI'
Città metropolitana di Agrigento

LAVORI PER LA REALIZZAZIONE DI UN PERCORSO TURISTICO E RIQUALIFICAZIONE URBANA NELLA ZONA TRA **Via Verdi, Via Mons. La Vecchia, Via Cap. Ippolito e Via Colombo**

PROGETTO DEFINITIVO

ELENCO ELABORATI:

1. RELAZIONE GENERALE
2. INSERIMENTO URBANISTICO
3. ELABORATI GRAFICI - STATO DI FATTO
4. **ELABORATI GRAFICI - STATO DI PROGETTO**
5. DISCIPLINARE DESCRITTIVO E PRESTAZIONALE DEGLI ELEMENTI TECNICI
6. ELENCO DEI PREZZI UNITARI
7. ANALISI PREZZI
8. COMPUTO METRICO ESTIMATIVO E QUADRO ECONOMICO
9. QUADRO INCIDENZA MANODOPERA
10. SCHEMA COMPETENZE TECNICHE
11. PRIME INDICAZIONI E PRESCRIZIONI PER LA STESURA DEL PSC

4 ELABORATI GRAFICI - PROGETTO

IL PROGETTISTA:

ARCH. ROSARIO ARMAO
ISCRITTO ALL'ALBO DEGLI ARCHITETTI DELLA PROVINCIA DI MESSINA AL N°1308

Rosario Armao

Arch. ROSARIO ARMAO - Iscritto all'ordine Architetti di Messina Matric. 1308 - S.Agata Militello (Me)

PARERI E VISTI:

CITTA' DI CANICATTI'
Parere Tecnico n° 03 del 18 GEN. 2019
Visto si esprime parere favorevole all'approvazione del PROGETTO ai sensi dell'art. 5 della L.R. 12/07/2011 n. 12 e dell'art. 24 della L.R. n. 8 del 2016 di recepimento del D. L.vo 18/04/2016 n. 50 e successive modifiche ed integrazioni per l'importo complessivo di € 426.654,74
Canicattì lì 18 GEN. 2019
Il R.U.P.

Assessorato dei Beni Culturali e dell'Identità Siciliana
Dipartimento dei Beni Culturali e dell'Identità Siciliana
Soprintendenza per i Beni Culturali e Ambientali
Visto con riferimento alla nota Prot. n. 9539/4
del 10 OTT. 2018
Agrigento, lì
Il Dirigente della S10.4
Antonino Fera

Data Emissione	Data Revisione
18/01/2019	

Firmato digitalmente da:
LA VECCHIA ANTONIO
Firmato il 14/12/2022 18:43
Seriale Certificato: 58138905401209505673768903065234663912
Valido dal 29/04/2020 al 29/04/2023
ArubaPEC S.p.A. NG CA 3

PROGETTO - Scala 1:200

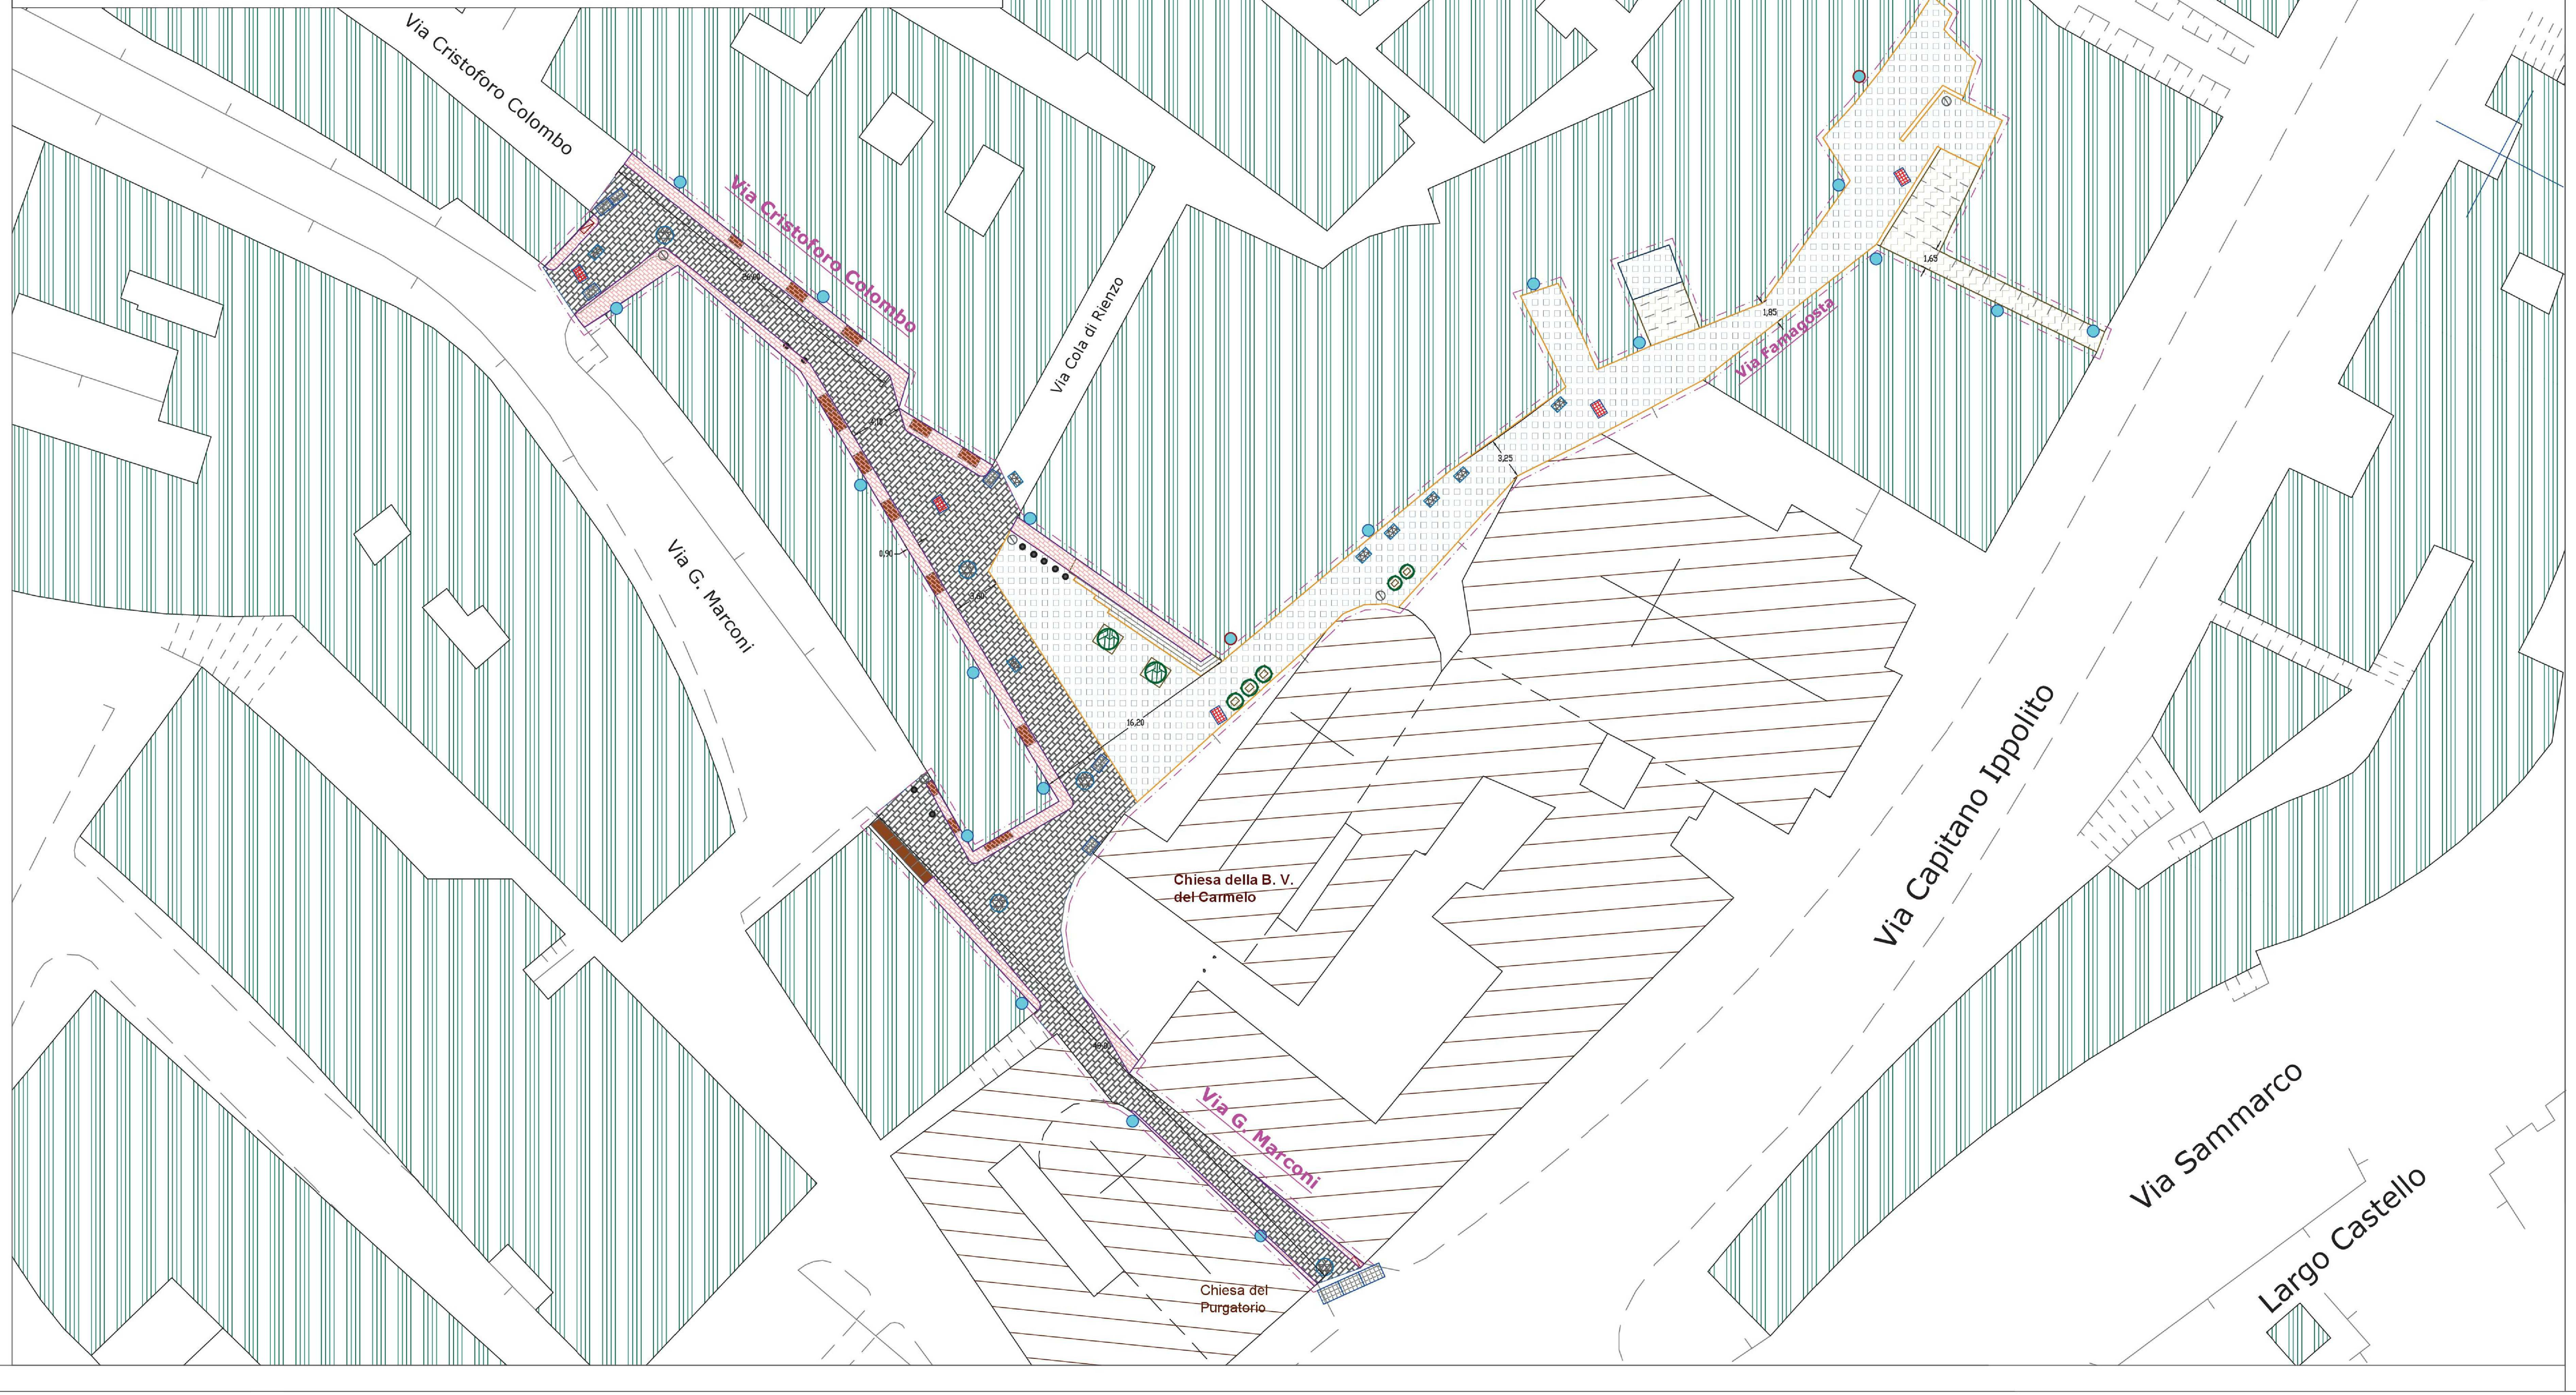

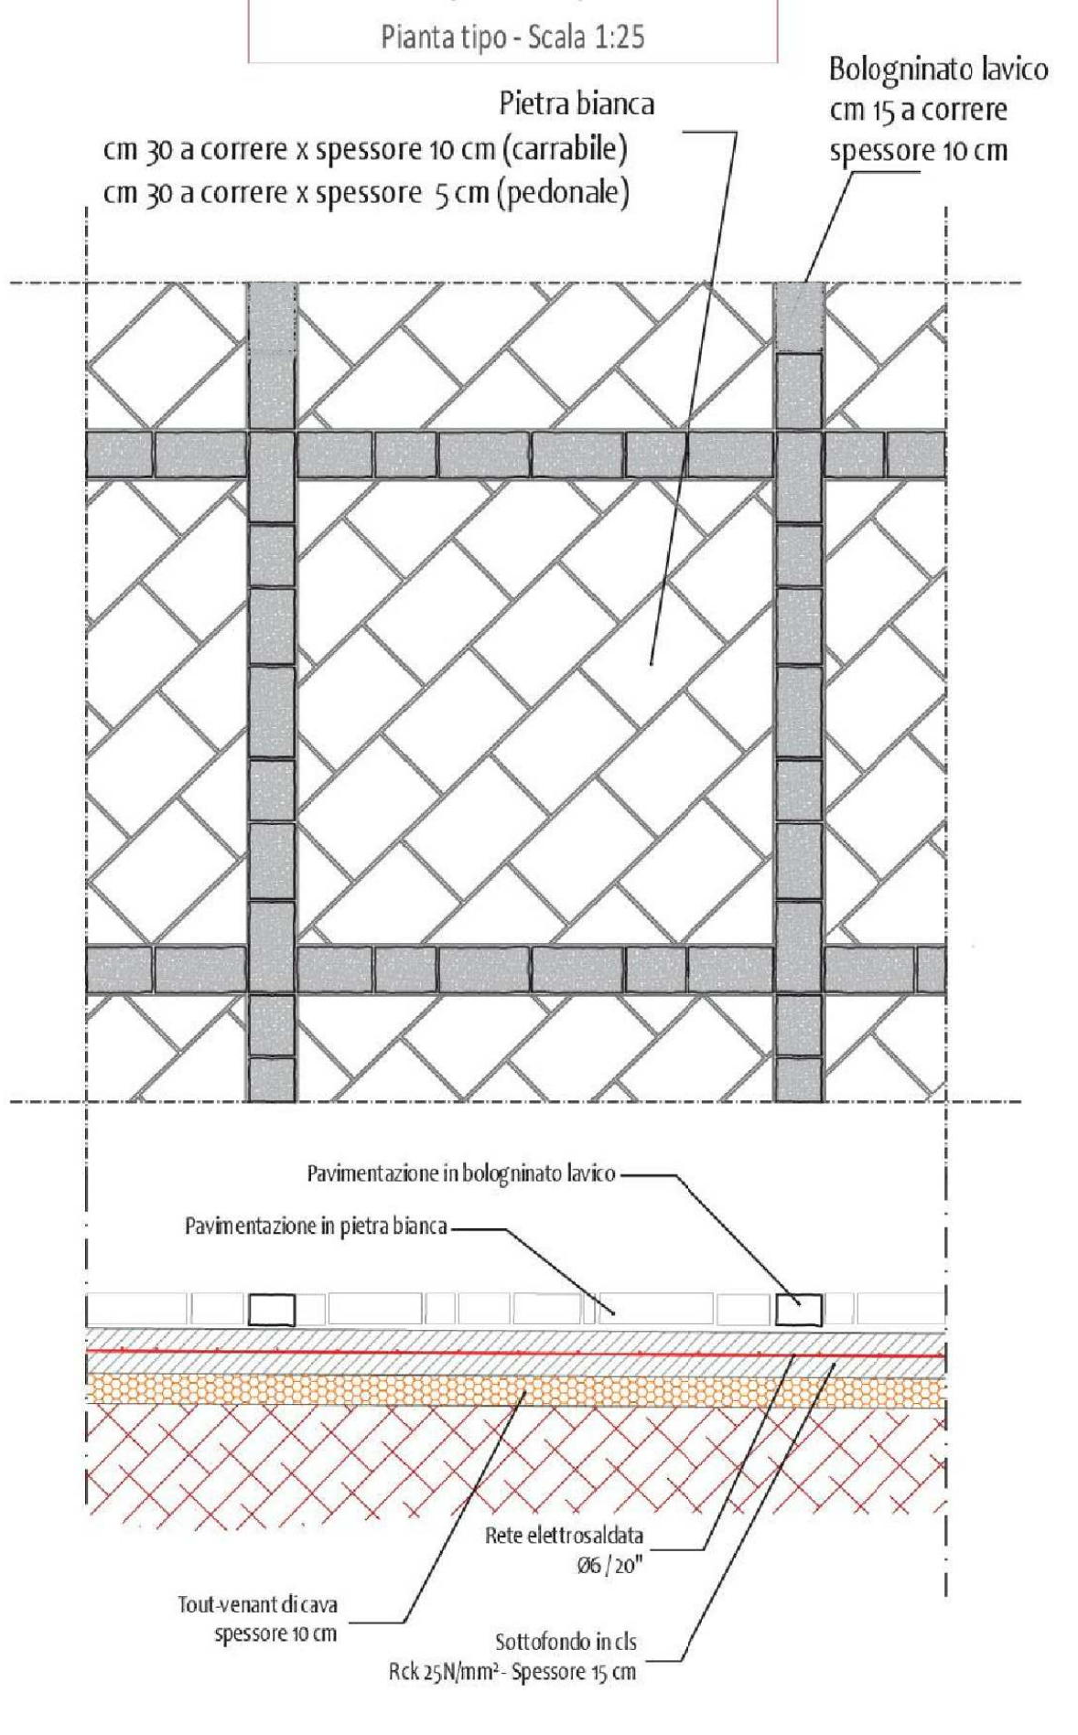
PARTICOLARE PAVIMENTAZIONE
cortili e percorsi pedonali
Pianta tipo - Scala 1:25

Pietra bianca
cm 30 a correre x spessore 10 cm (carrabile)
cm 30 a correre x spessore 5 cm (pedonale)
Bolognìnato lavico cm 15 a correre spessore 10 cm
Pavimentazione in bologninato lavico
Pavimentazione in pietra bianca
Rete elettrosaldata Ø6 / 20"
Tout-venant di cava spessore 10 cm
Sottofondo in cls Rck 25N/mm² - Spessore 15 cm

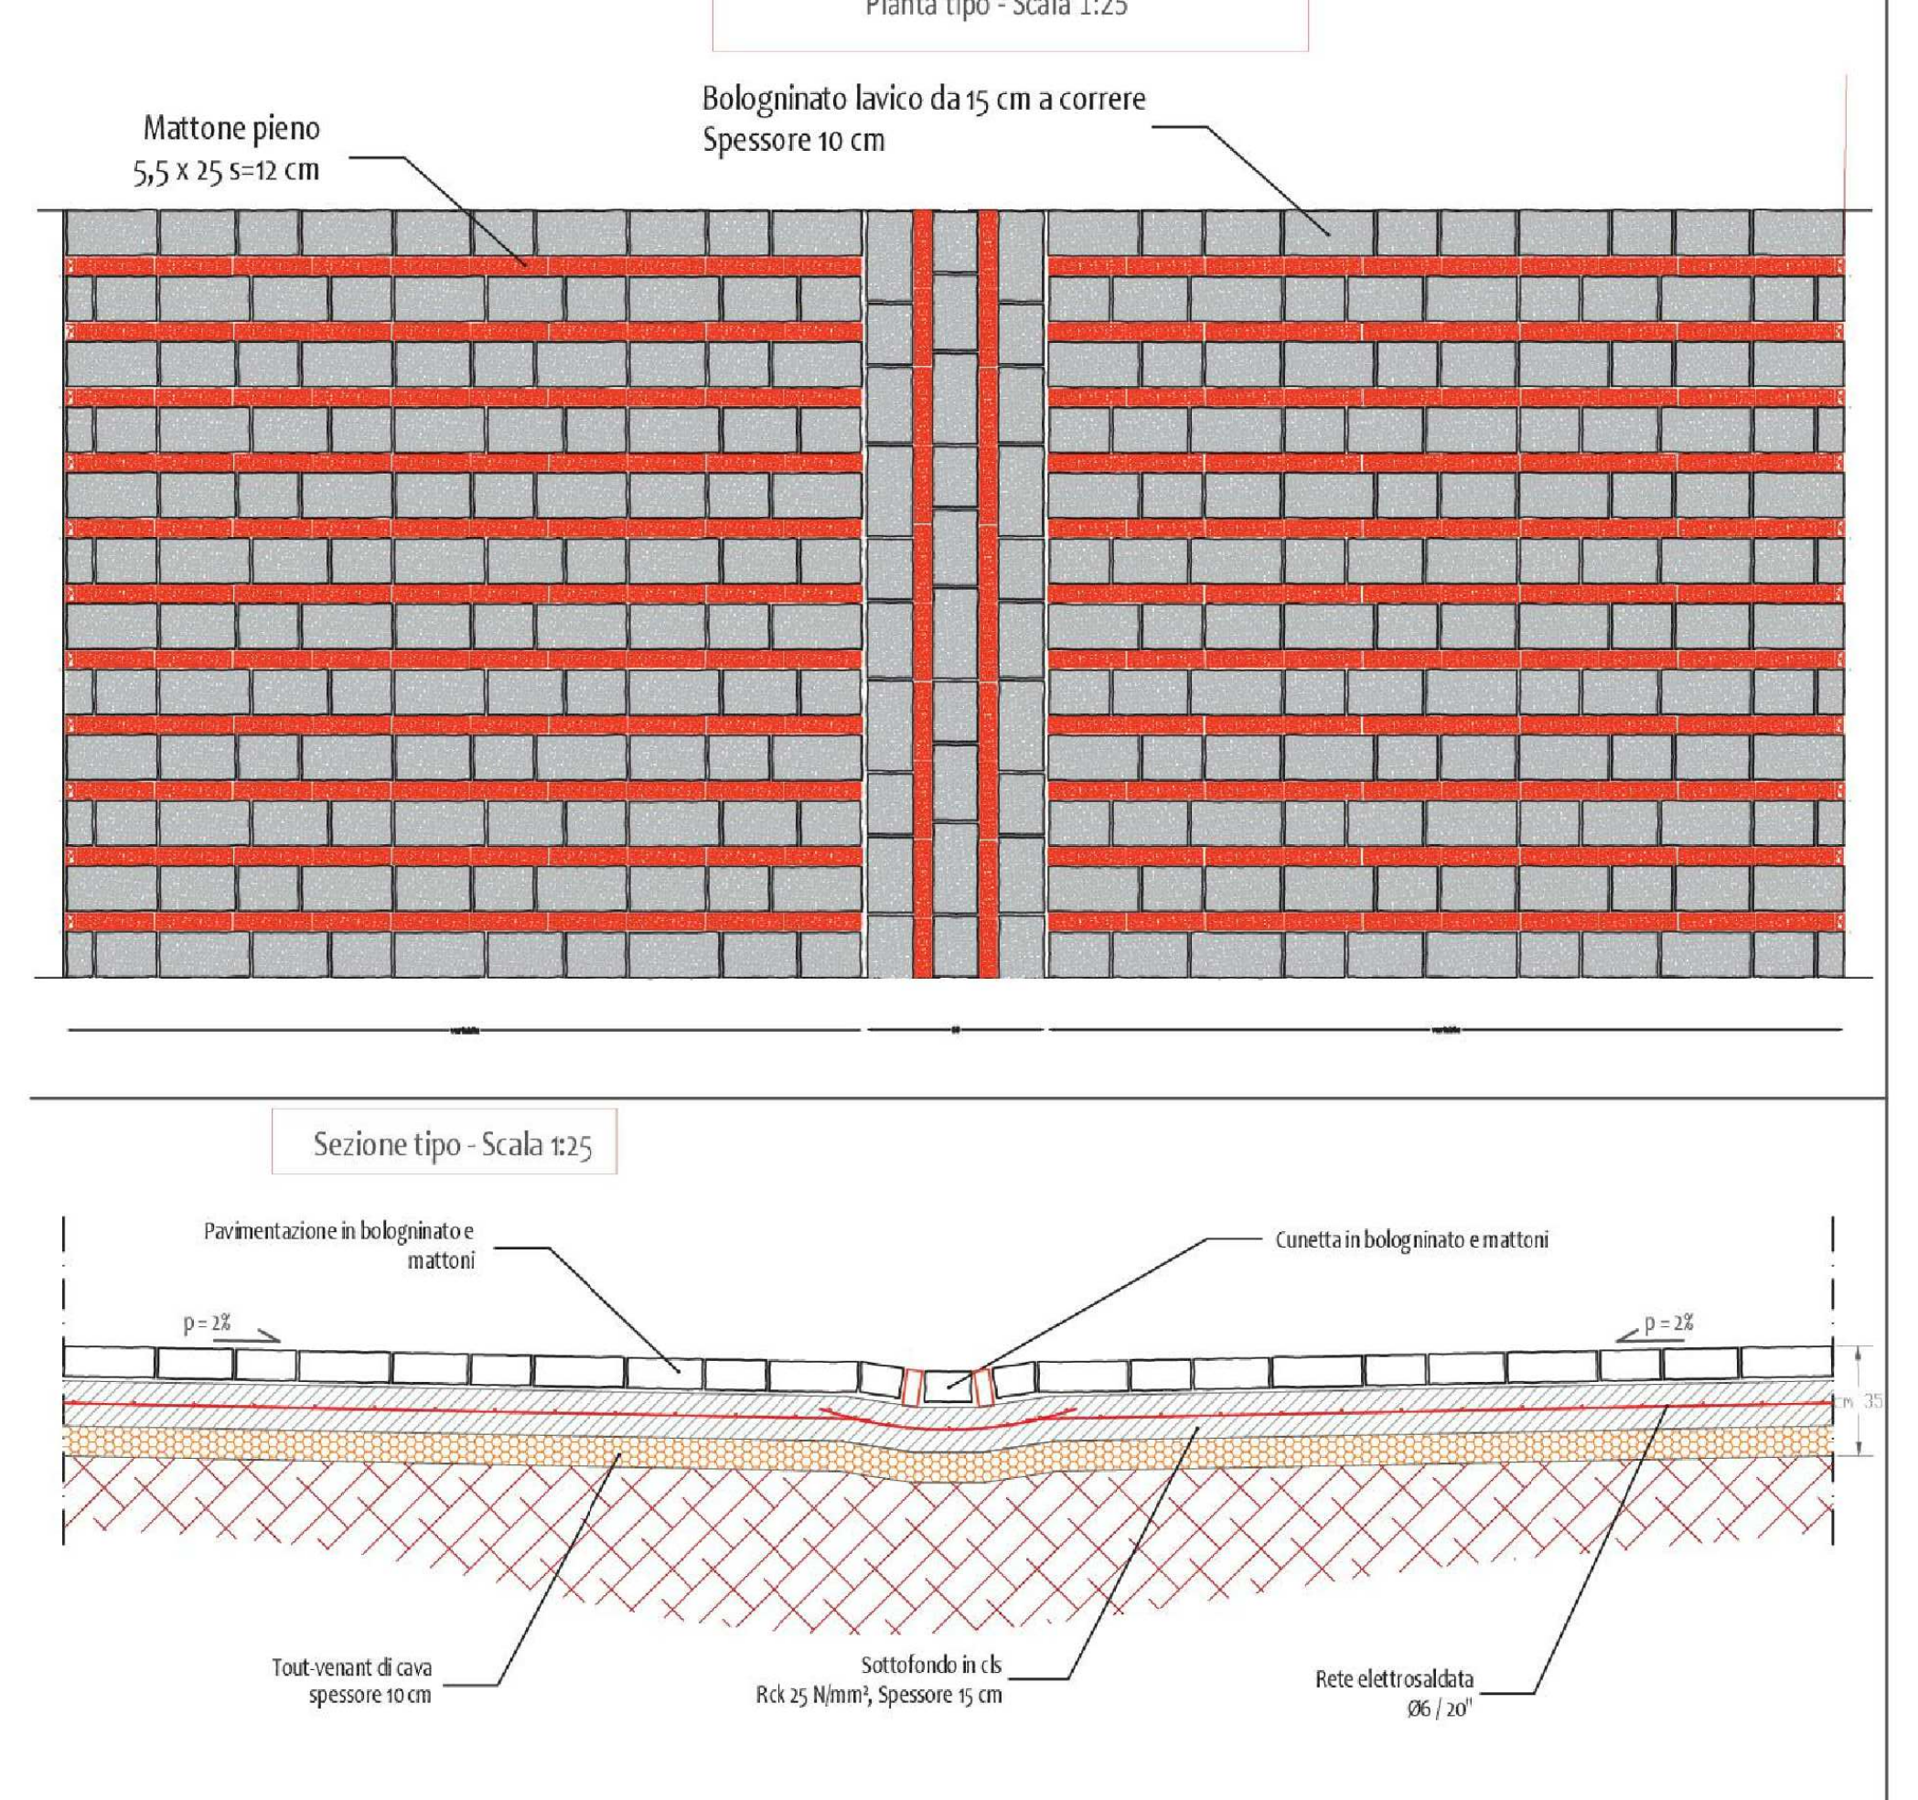
PAVIMENTAZIONE STRADALE
Pianta tipo - Scala 1:25

Mattone pieno 5,5 x 25 s=12 cm
Bologninato lavico da 15 cm a correre Spessore 10 cm
Sezione tipo - Scala 1:25
Pavimentazione in bologninato e mattoni
Cunetta in bologninato e mattoni
p = 2%
p = 2%
Tout-venant di cava spessore 10 cm
Sottofondo in cls Rck 25 N/mm², Spessore 15 cm
Rete elettrosaldata Ø6 / 20"

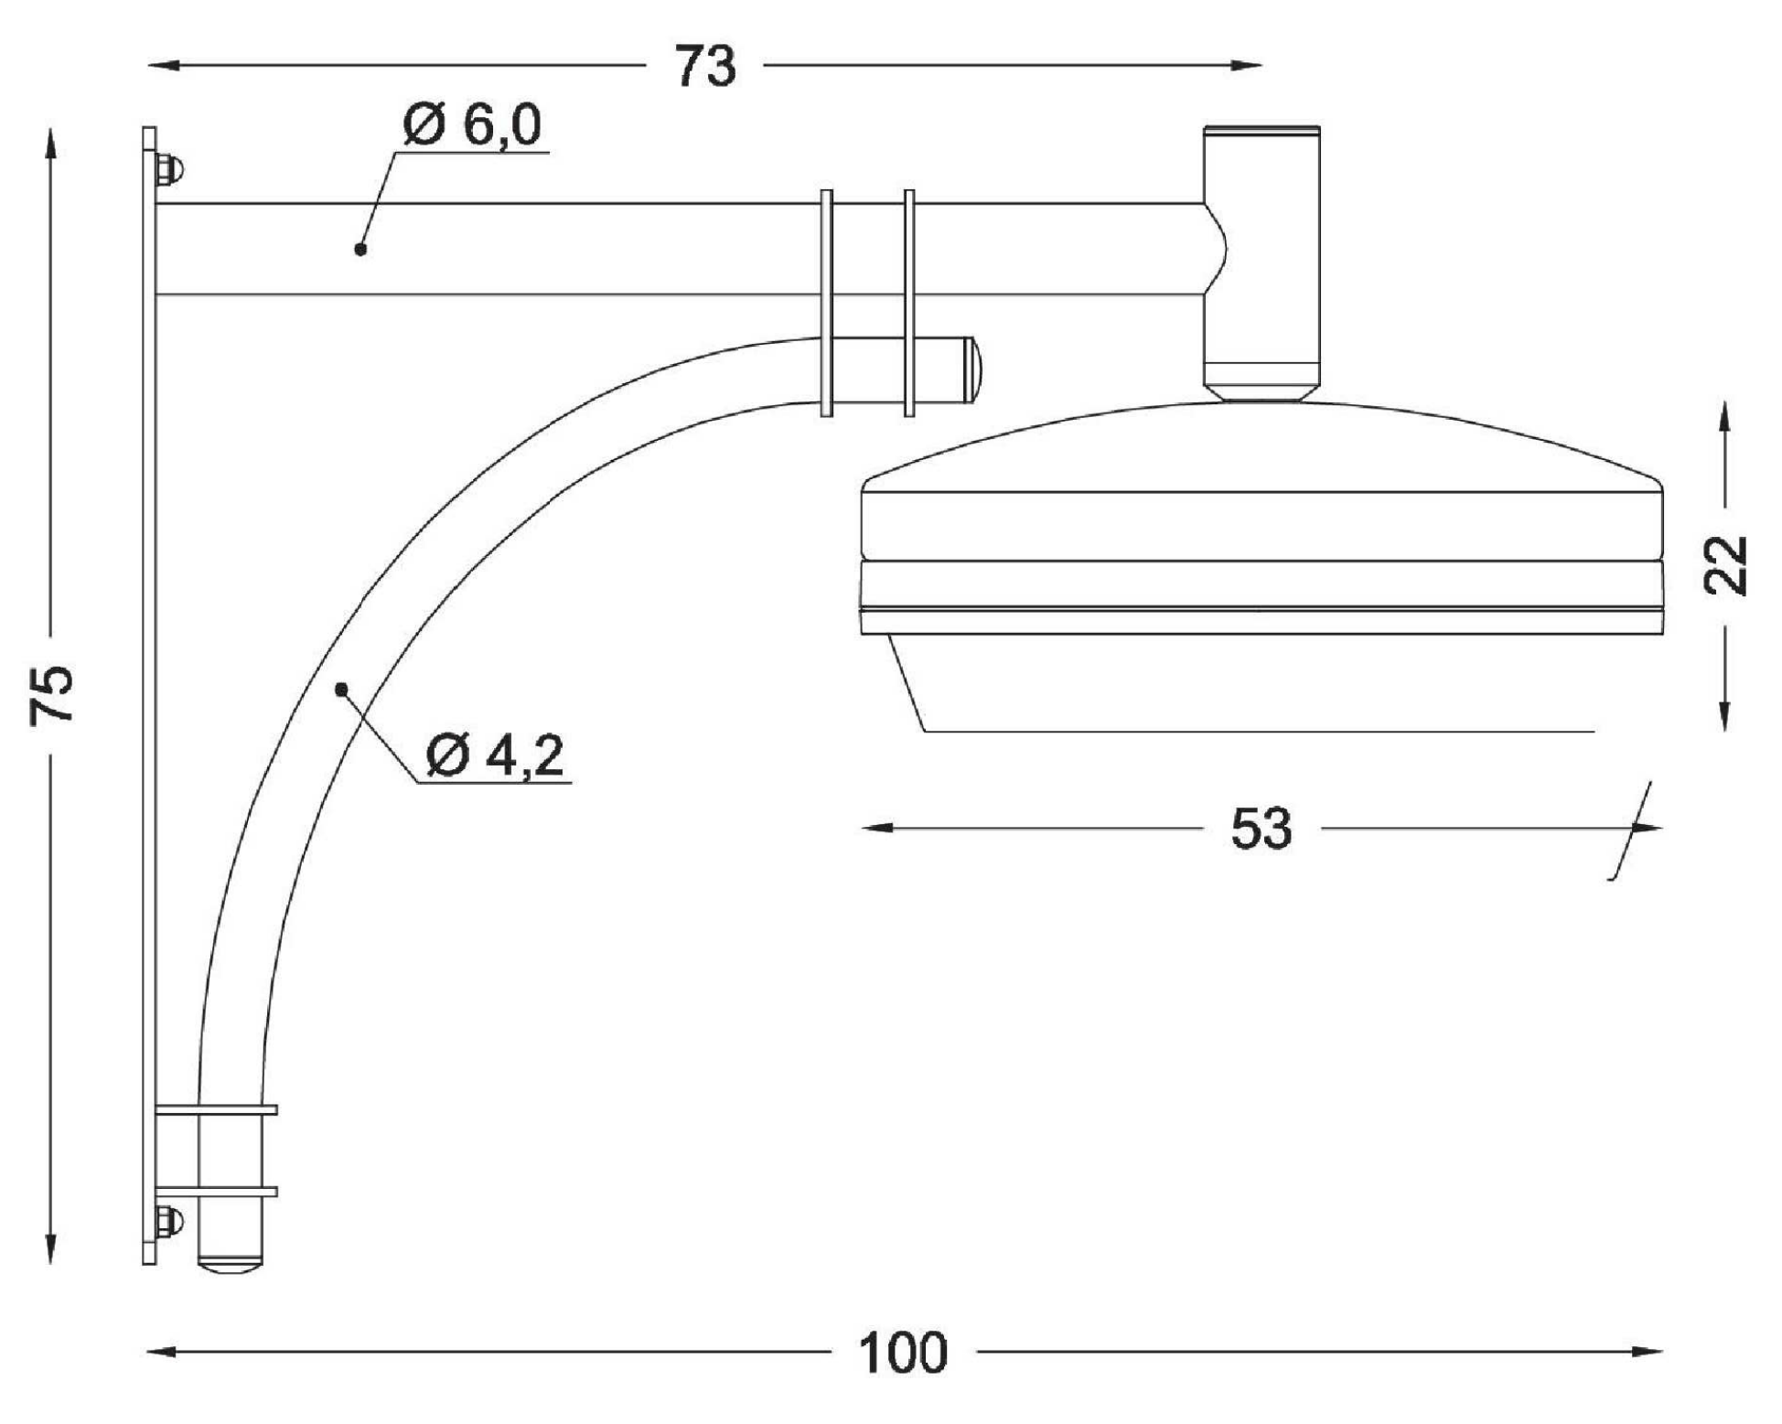

Nuovi lampioni stradali Scala 1:5

LEGENDA

⬚	Area oggetto d'intervento (mq 1.950)
▩	Pavimentazione stradale di progetto in pietra lavica e laterizio (591 mq)
▨	Scalinate ristrutturate (80 mq)
▦	Pavimentazione di progetto a riquadri di pietra lavica e pietra bianca (513 mq)
▭	Marciapiede ristrutturato e/o di nuovo inserimento (150 mq)
▦	Chiusino di progetto per raccolta acque meteoriche n°5
▦	Chiusino con grata per raccolta acque meteoriche esistente n°12
☒	Chiusino sottoservizi n°12
● ●	Illuminazione a mensola di progetto n° 20
▭	Armadio tecnico utenze n° 2
◎	Vasone di terracotta di sostituzione con piante ornamentali n° 5
◎	Palma esistente n° 2
• • •	Paletti ripristinati in metallo per protezione ingressi n° 12
⊘	Cestini in metallo n° 5
■	Scale e rampette accessi privati

Particolari costruttivi nuovi pozzetti raccolta acque meteoriche Scala 1:20

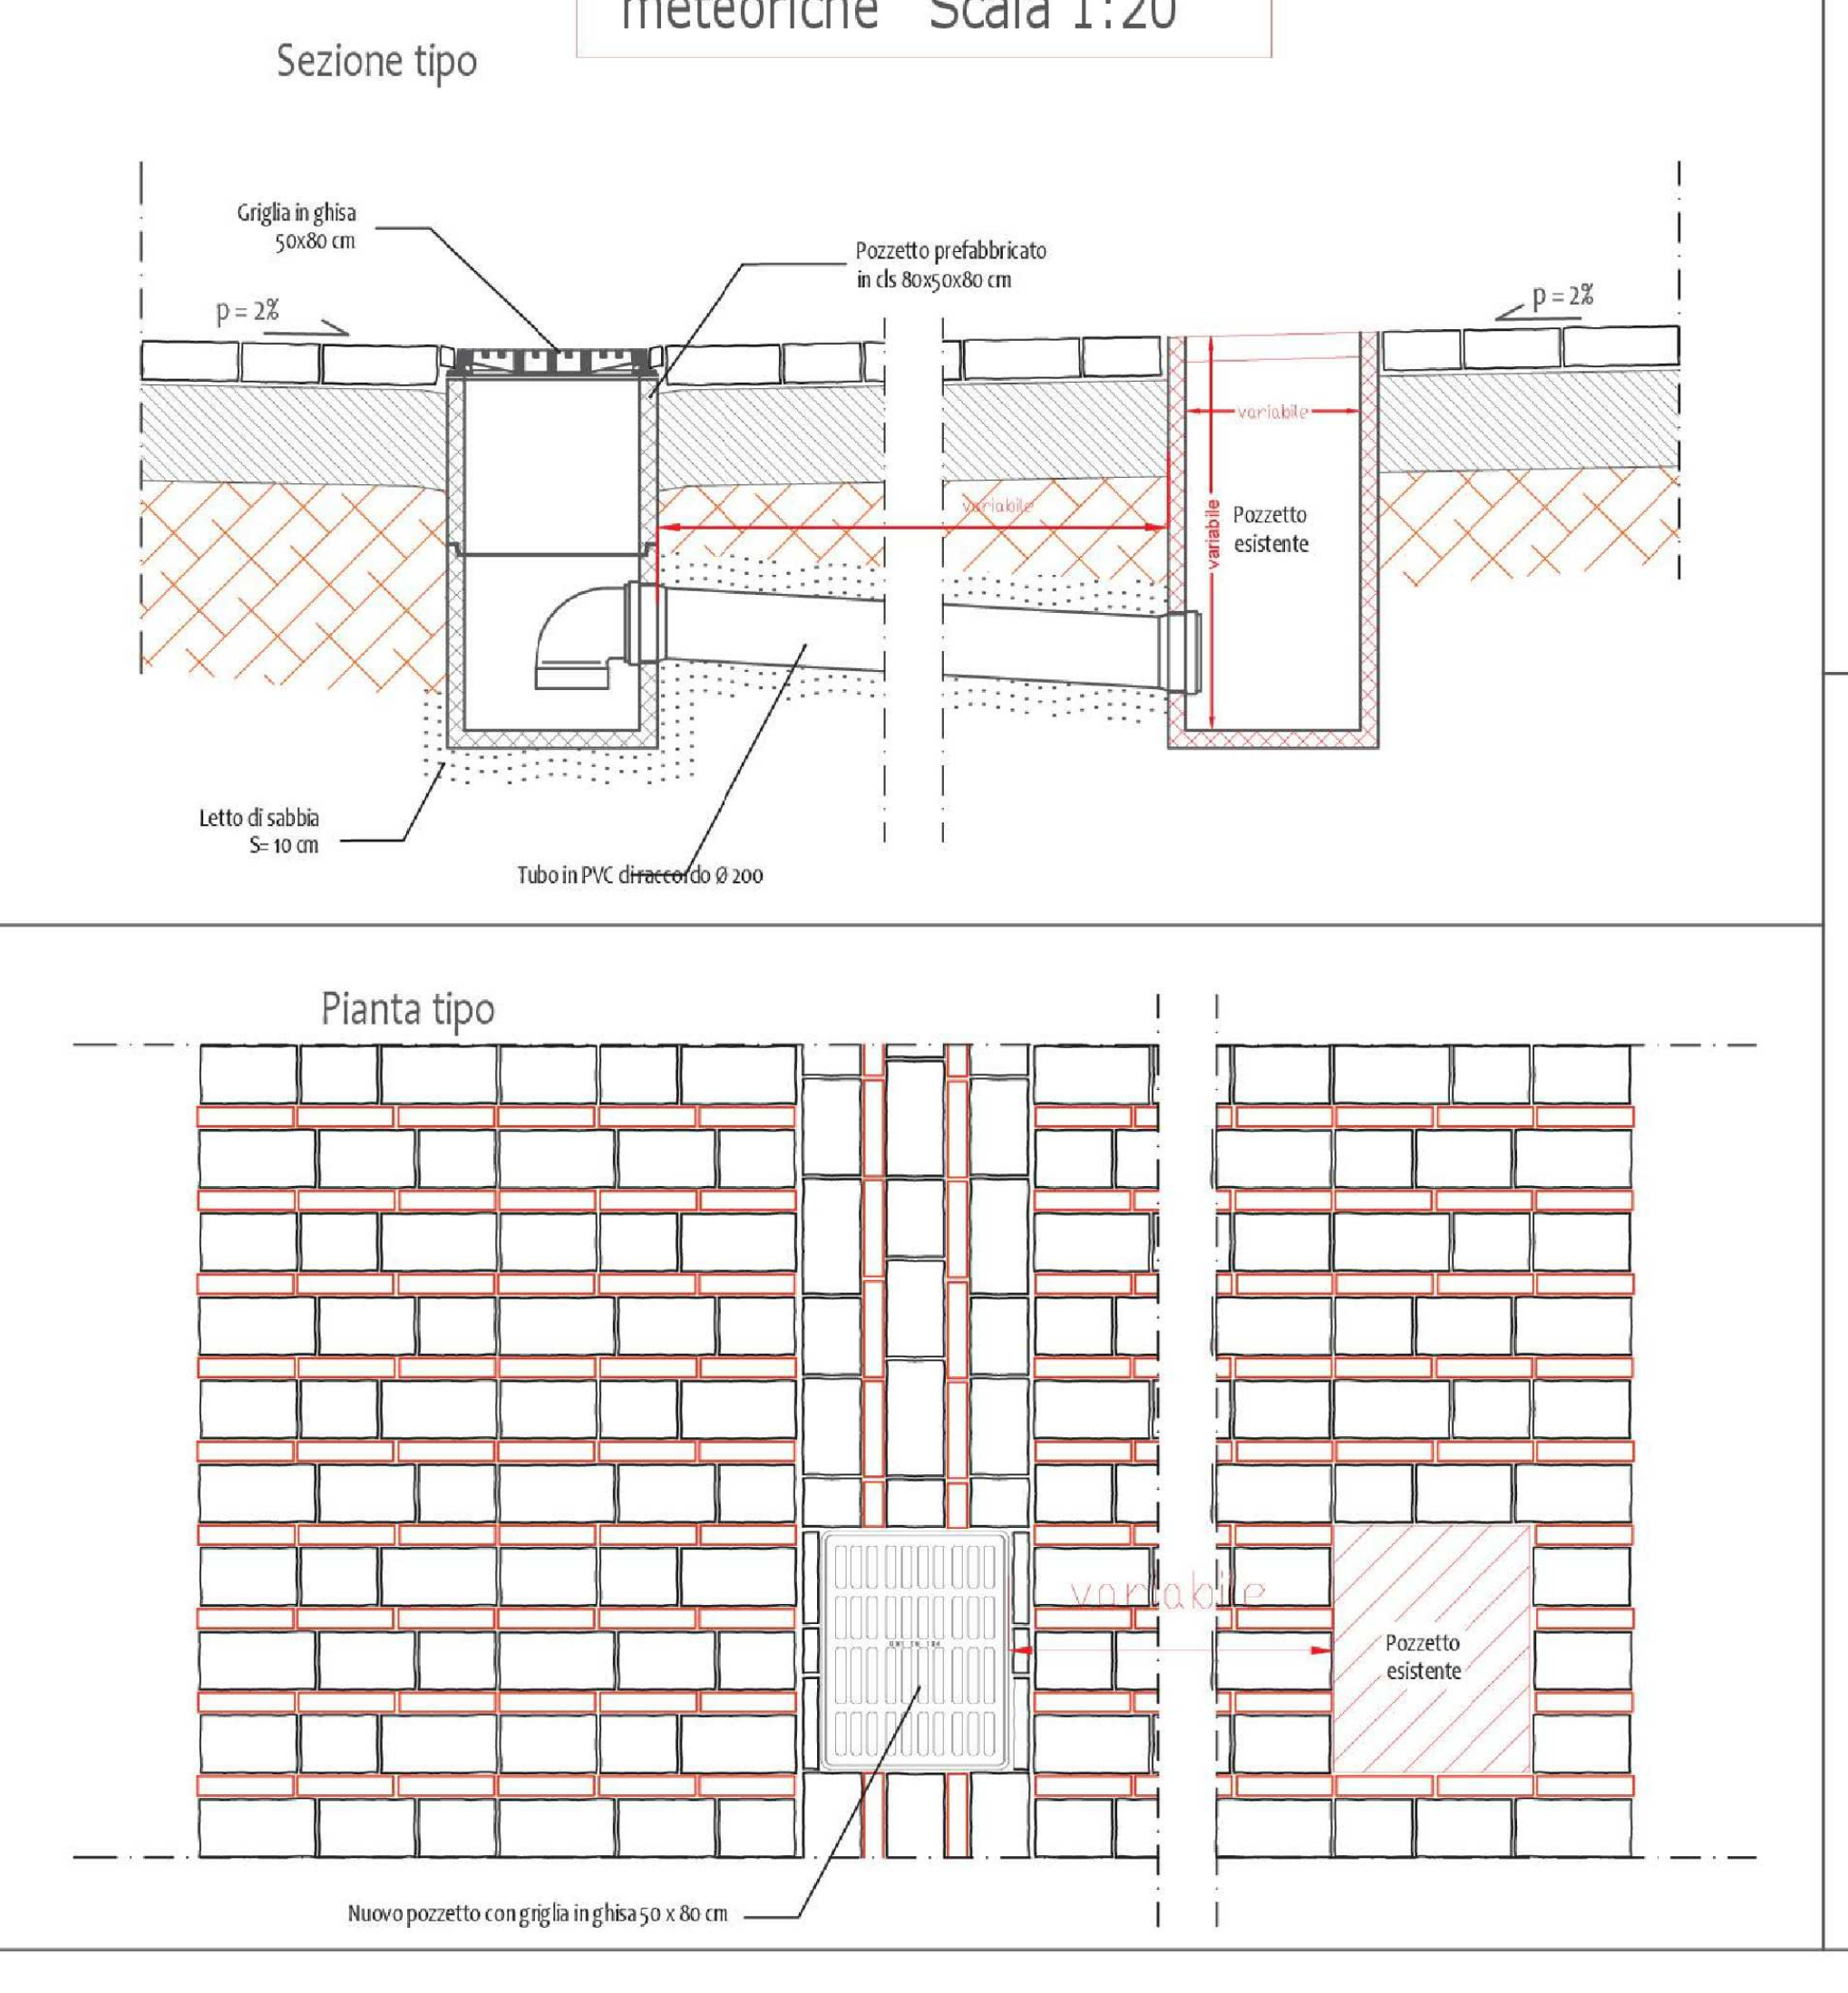
Sezione tipo
Pianta tipo

Griglia in ghisa 50x80 cm
Pozzetto prefabbricato in cls 80x50x80 cm
p = 2%
p = 2%
variabile
Pozzetto esistente
Letto di sabbia S= 10 cm
Tubo in PVC di raccordo Ø 200
Nuovo pozzetto con griglia in ghisa 50 x 80 cm
variabile
Pozzetto esistente

Cestini in ghisa

Fioriera tipo

Pavimentazione stradale in pietra lavica

Ciglione in pietra lavica

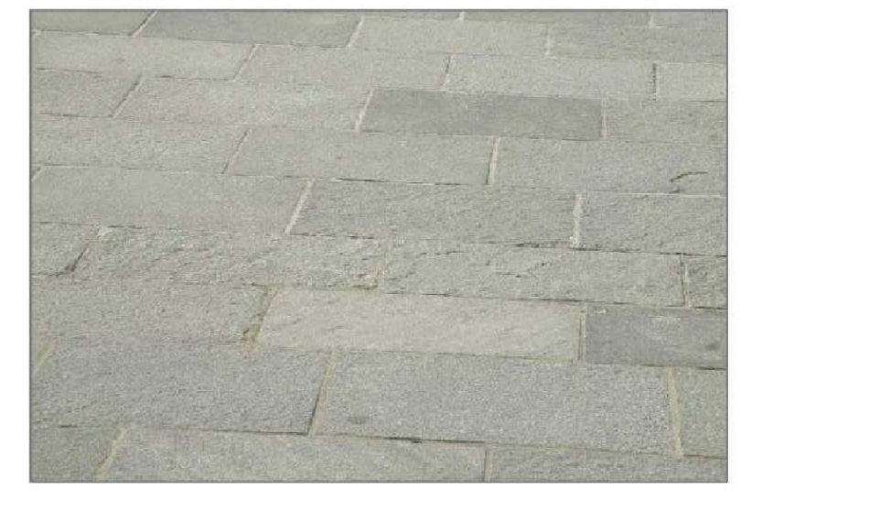
Pavimentazione stradale in pietra calcarea bianca