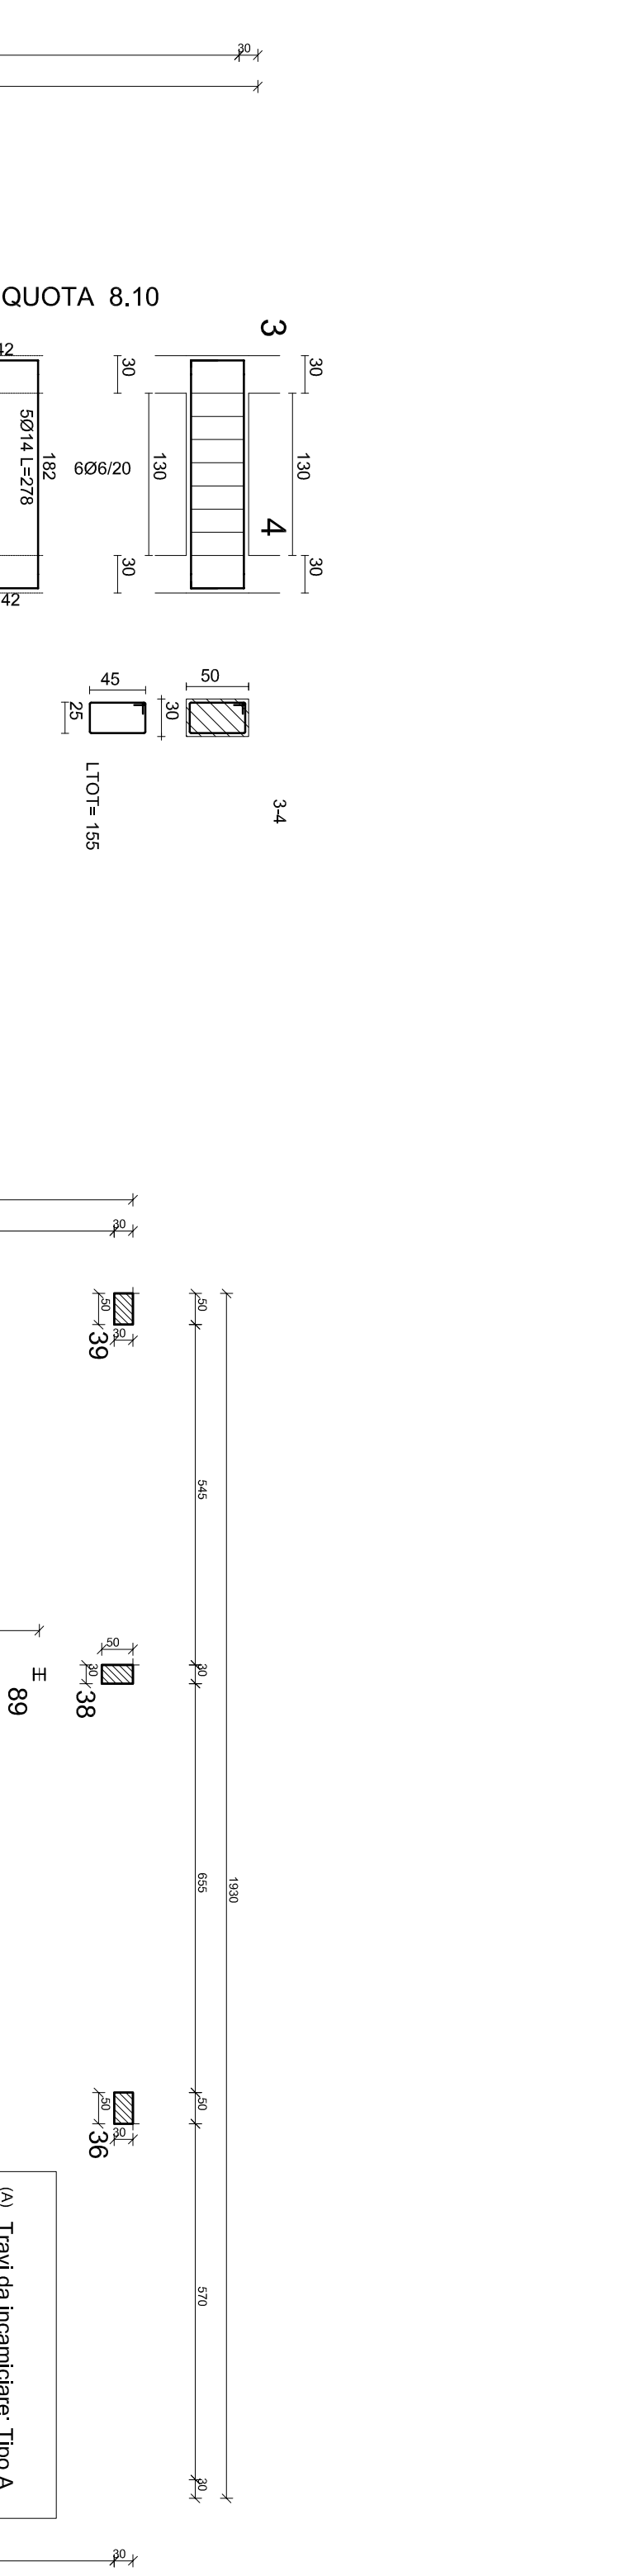
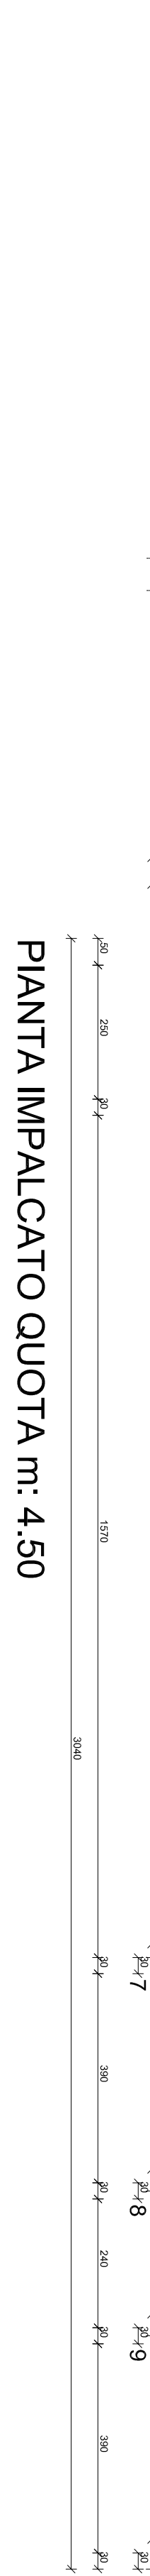
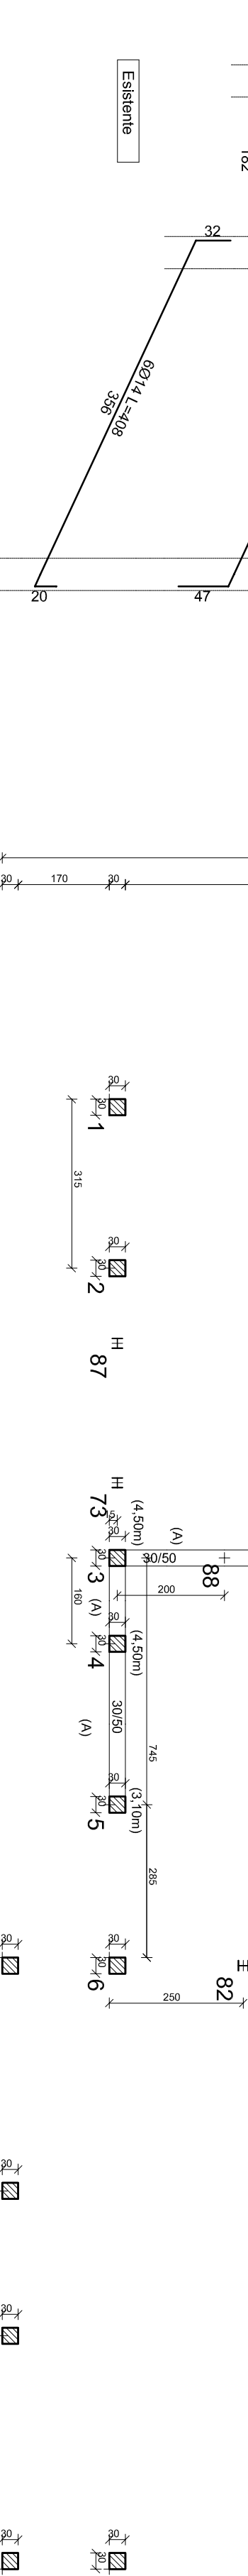
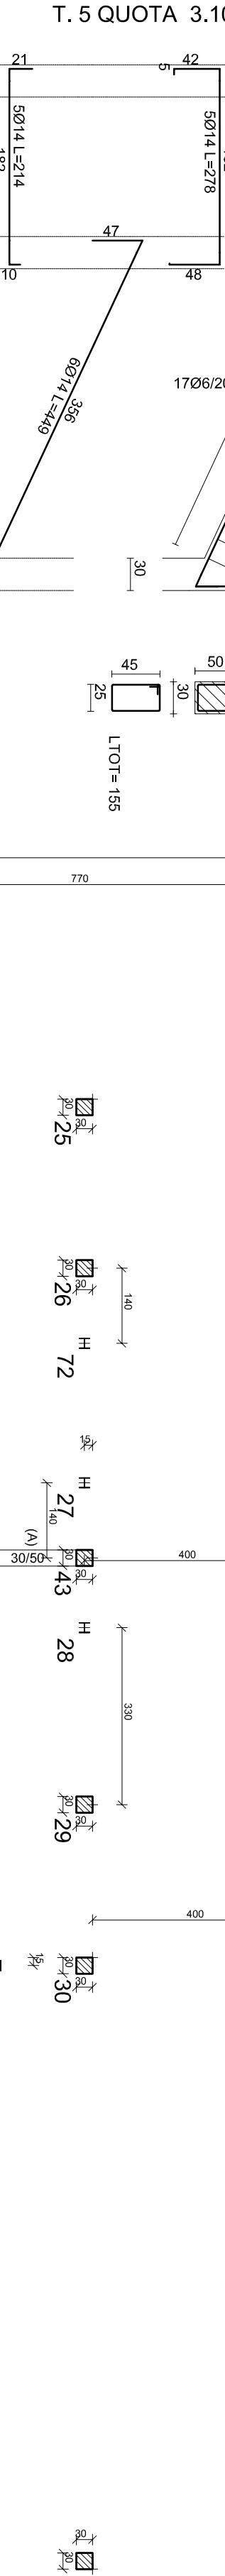
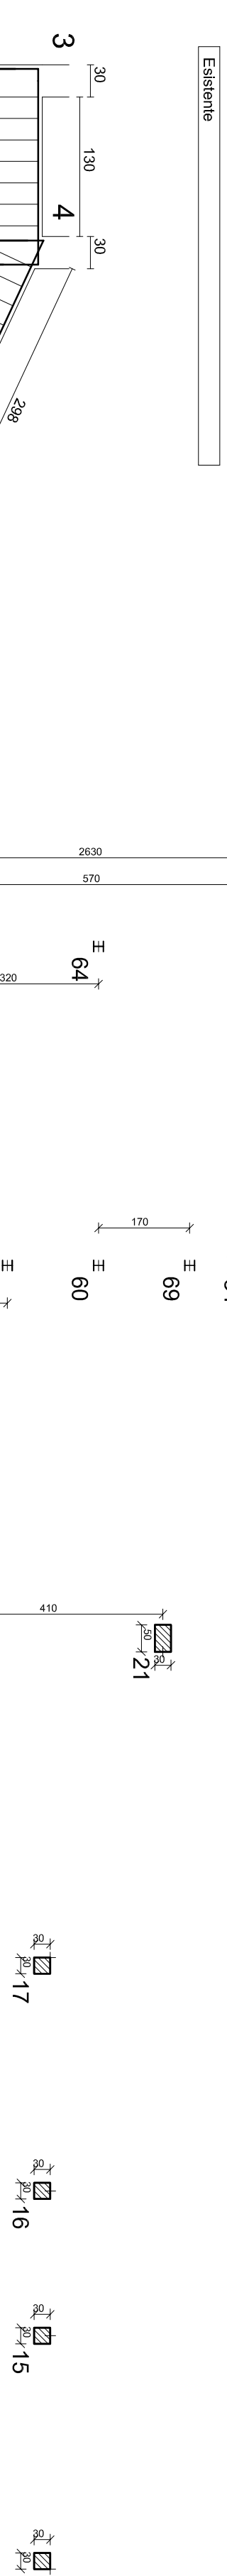
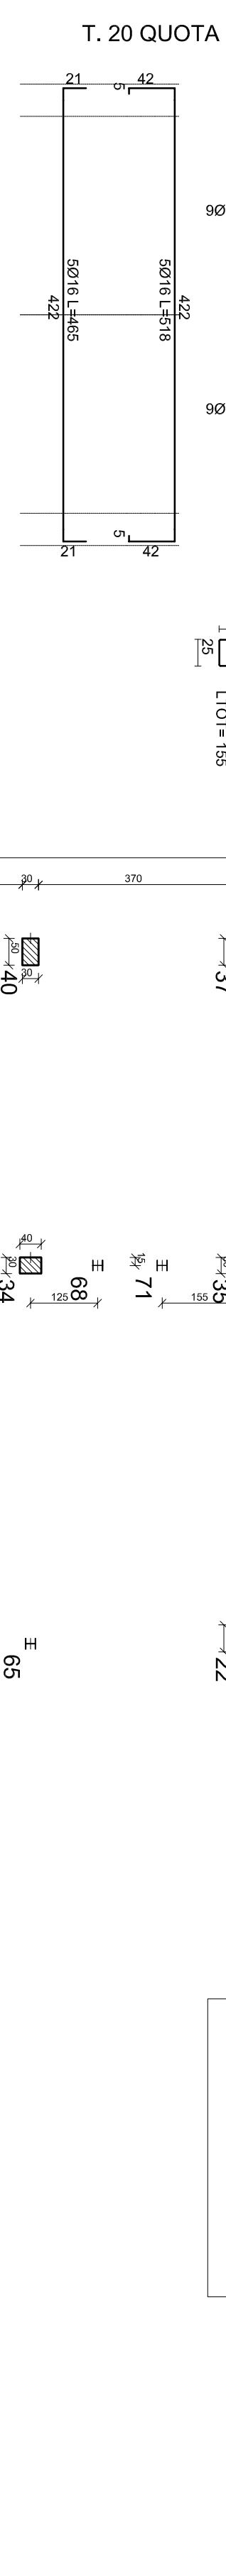
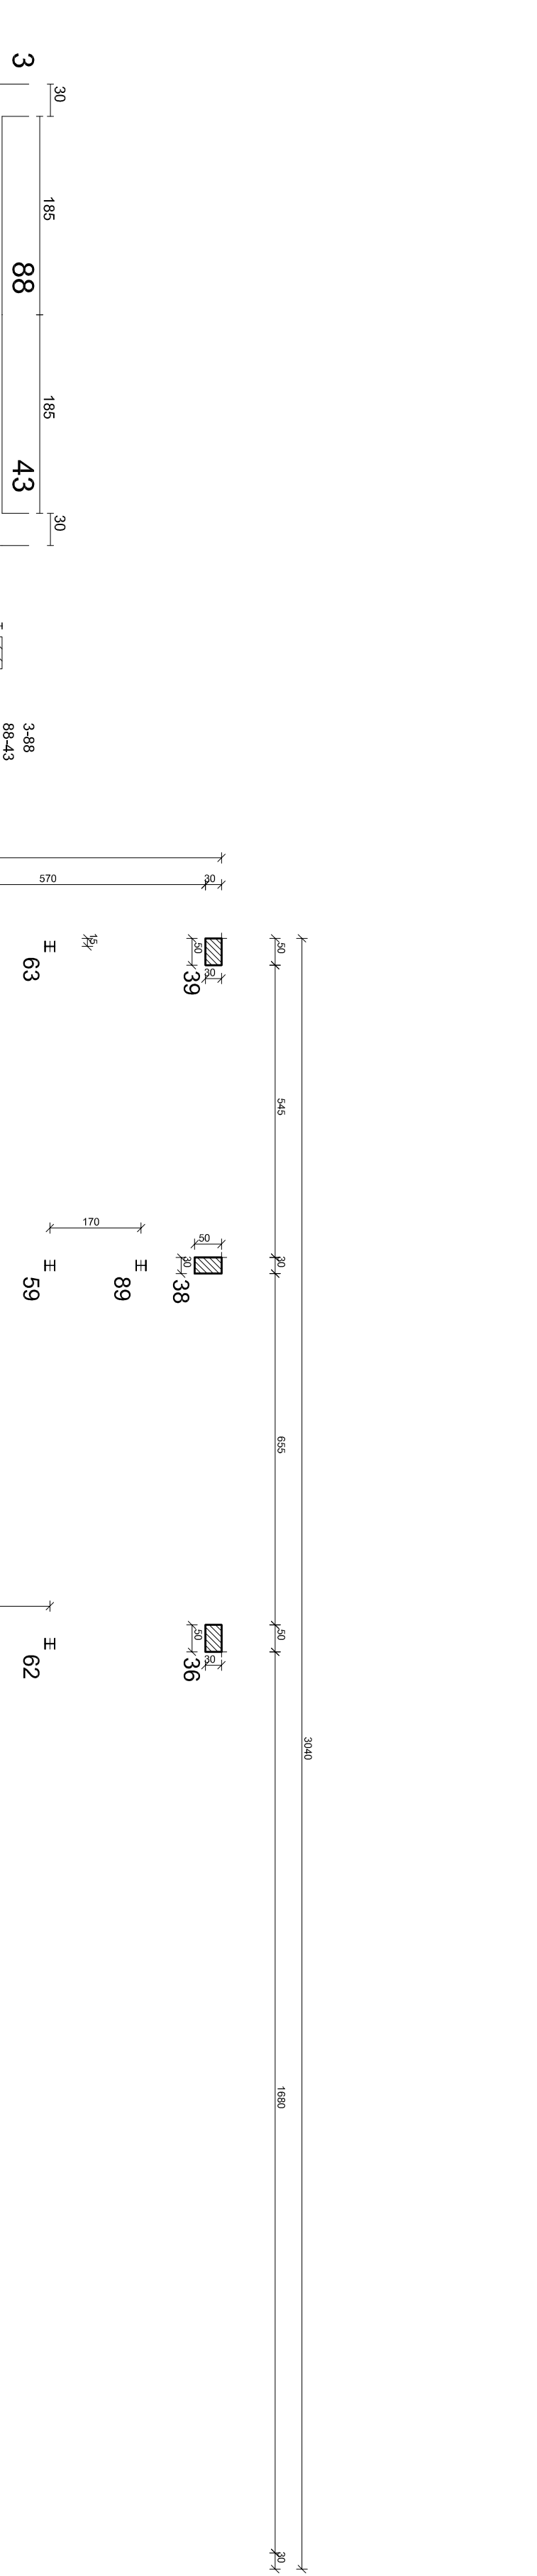
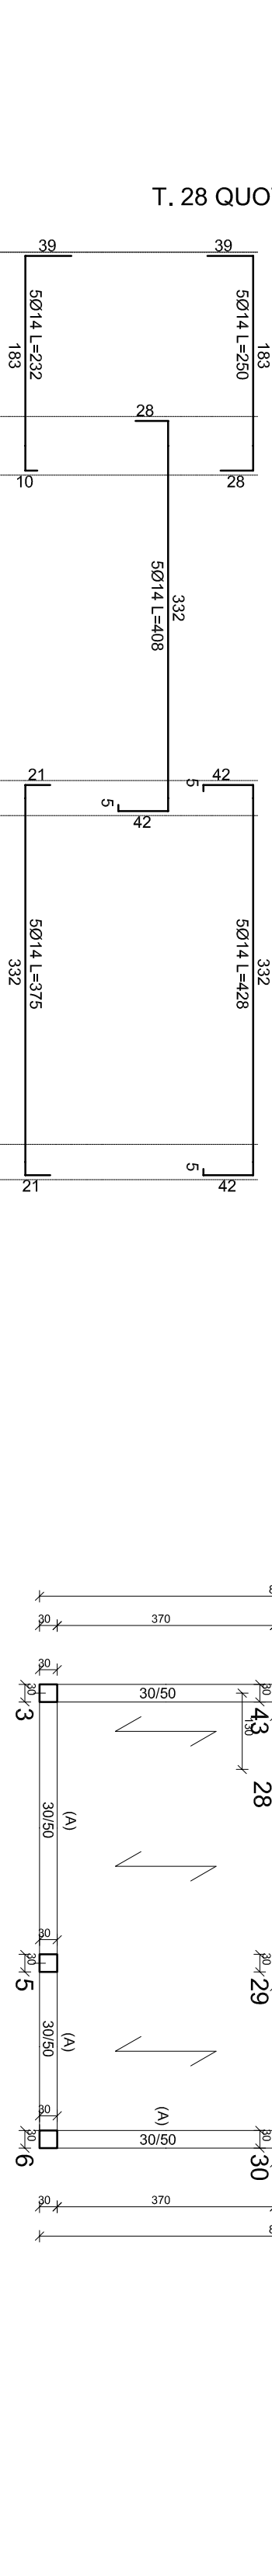
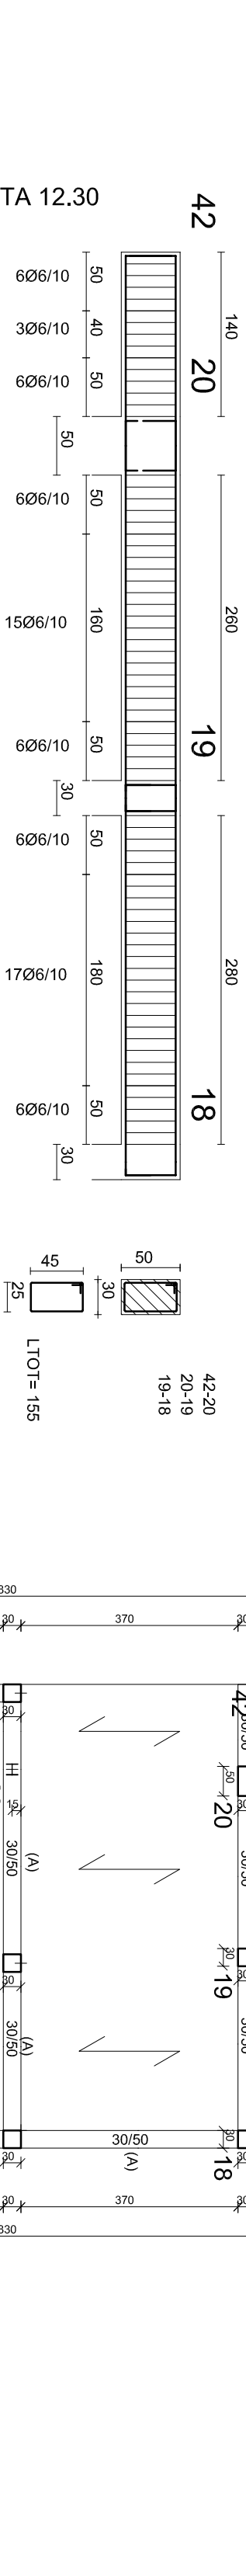
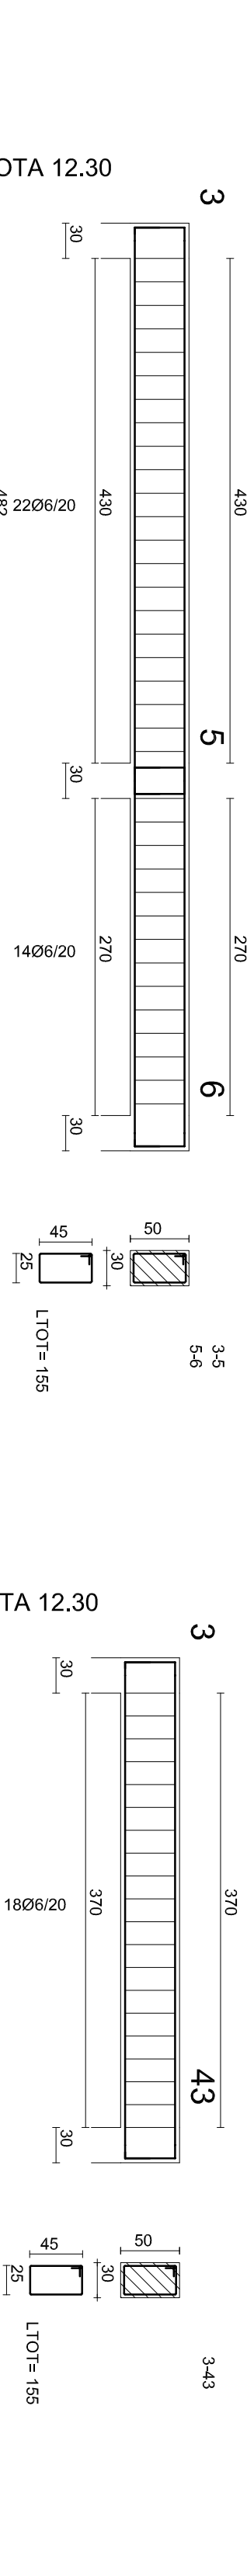
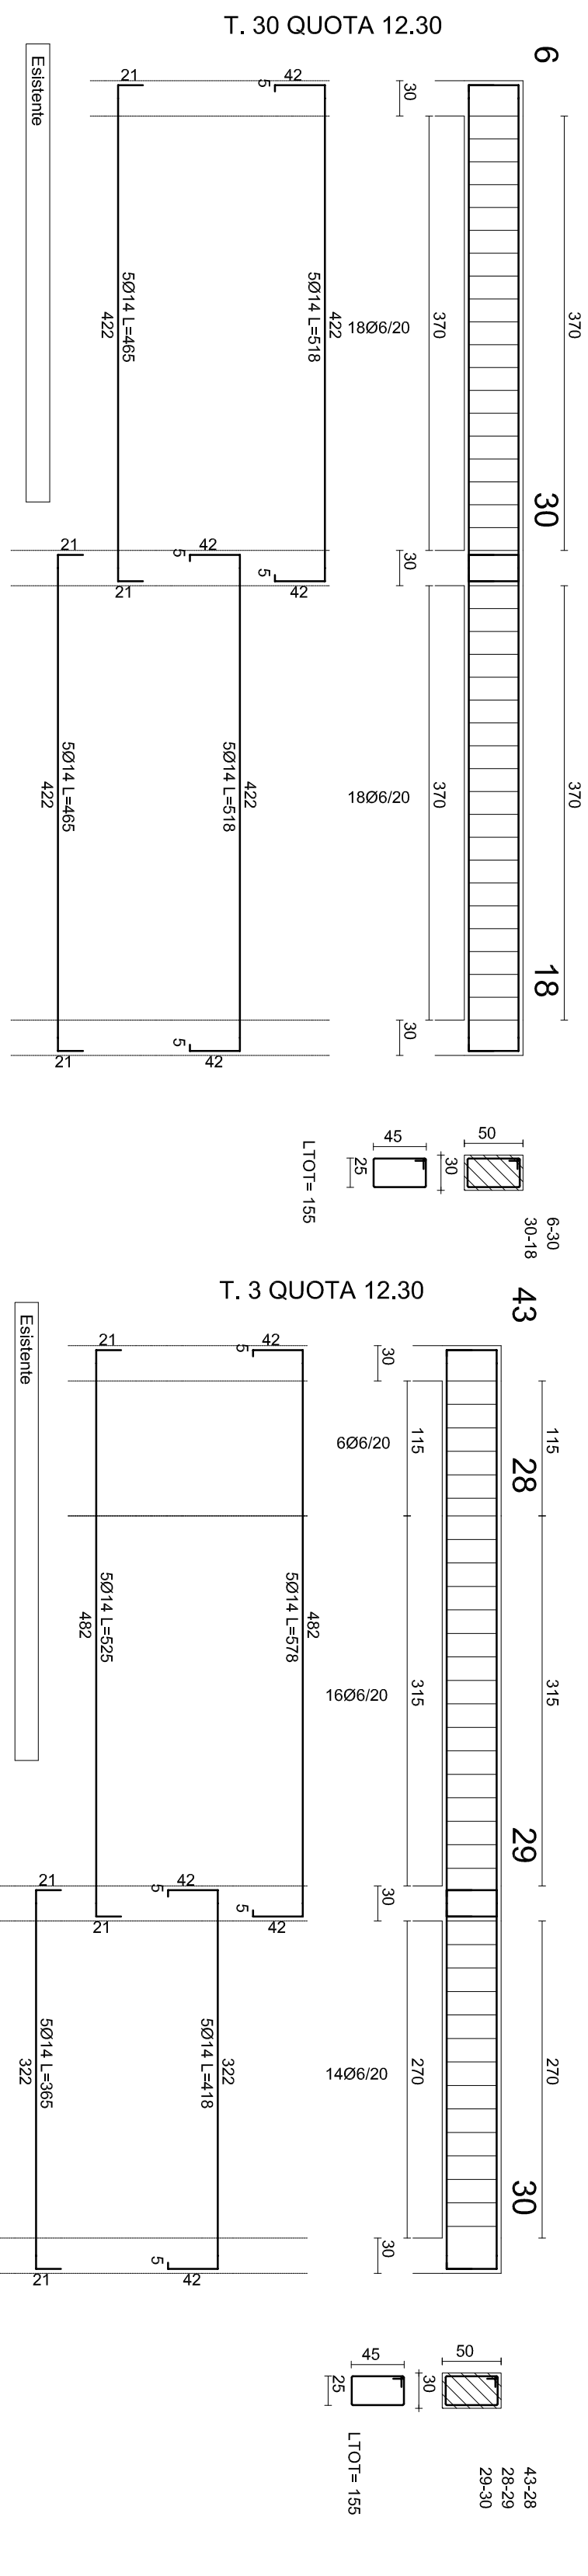




DIREZIONE III
 "Servizi tecnici, urbanistica, sviluppo urbano, Piani Urbanistici"
P.O. n. 5 "Servizi tecnici e urbanistica e Programmazione"

**LAVORI DI ADEGUAMENTO E CONSOLIDAMENTO STRUTTURALE DELLA
 SCUOLA ELEMENTARE "M. RAPISARDI"**
PROGETTO ESECUTIVO

ELABORATO	SCALA:
CALCOLO DELLE STRUTTURE	

UFFICIO TECNICO








Il R.U.P. La Vedetta

 Anton. La Vedetta

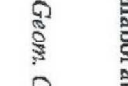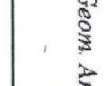Il collaboratore:	Il progettista:	Il R.U.P.:
Geom. Giulio  Caviglia	Inge. Eleonorio Mili	Geom. Antonio La Vedetta 

Data: gennaio 2018 Aggiornamento: