



Comune di Canicatti
Libero Consorzio Comunale di Agrigento

DIREZIONE III
"Servizi tecnici territoriali, Sviluppo economico e Programmazione"
P.O. n. 5 "Servizi tecnici e territoriali e Programmazione"

LAVORI DI ADEGUAMENTO E CONSOLIDAMENTO STRUTTURALE DELLA
SCUOLA ELEMENTARE " LA CARRUBBA "

CUP H56E17000010001

PROGETTO ESECUTIVO

ELABORATO

CALCOLO DELLE STRUTTURE

SCALA :

Viste assonometriche

CITTA' di CANICATTI'
(Libero Consorzio Comunale di Agrigento)

UFFICIO TECNICO

PARERE TECNICO FAVOREVOLE n. 16 del 2020
ai sensi dell'art. 5 della L.R. n. 12/2011
che rivisita il parere tecnico n. 11 del 28.02.2020.

add. 13.5.2020



IL RUP
Geom. Antonio La Vecchia

CITTA' DI CANICATTI'
UFFICIO TECNICO

Parere Tecnico n. 11 del 2020

Visto si esprime parere favorevole all'approvazione del
PROGETTO ai sensi dell'art. 5 della L.R. 12/07/2011 n.
12 e dell'art. 24 della L.R. n. 8 del 2016 di recepimento
del D.L. 18/04/2016 n. 50 e successive modifiche ed
integrazioni per l'importo complessivo di
€.1.465.000,00

Canicatti li

28 FEB 2020

Il R.U.P.
Geom. Antonio La Vecchia



I collaboratori :

Geom. Giuseppe Cipollina

Geom. Diego Spalanga

Il progettista :

Ing. Gioacchino Meli

Il R.U.P. :


Geom. Antonio La Vecchia


Data : genn. 2018

Aggiornamento:

CORPO A

CORPO B

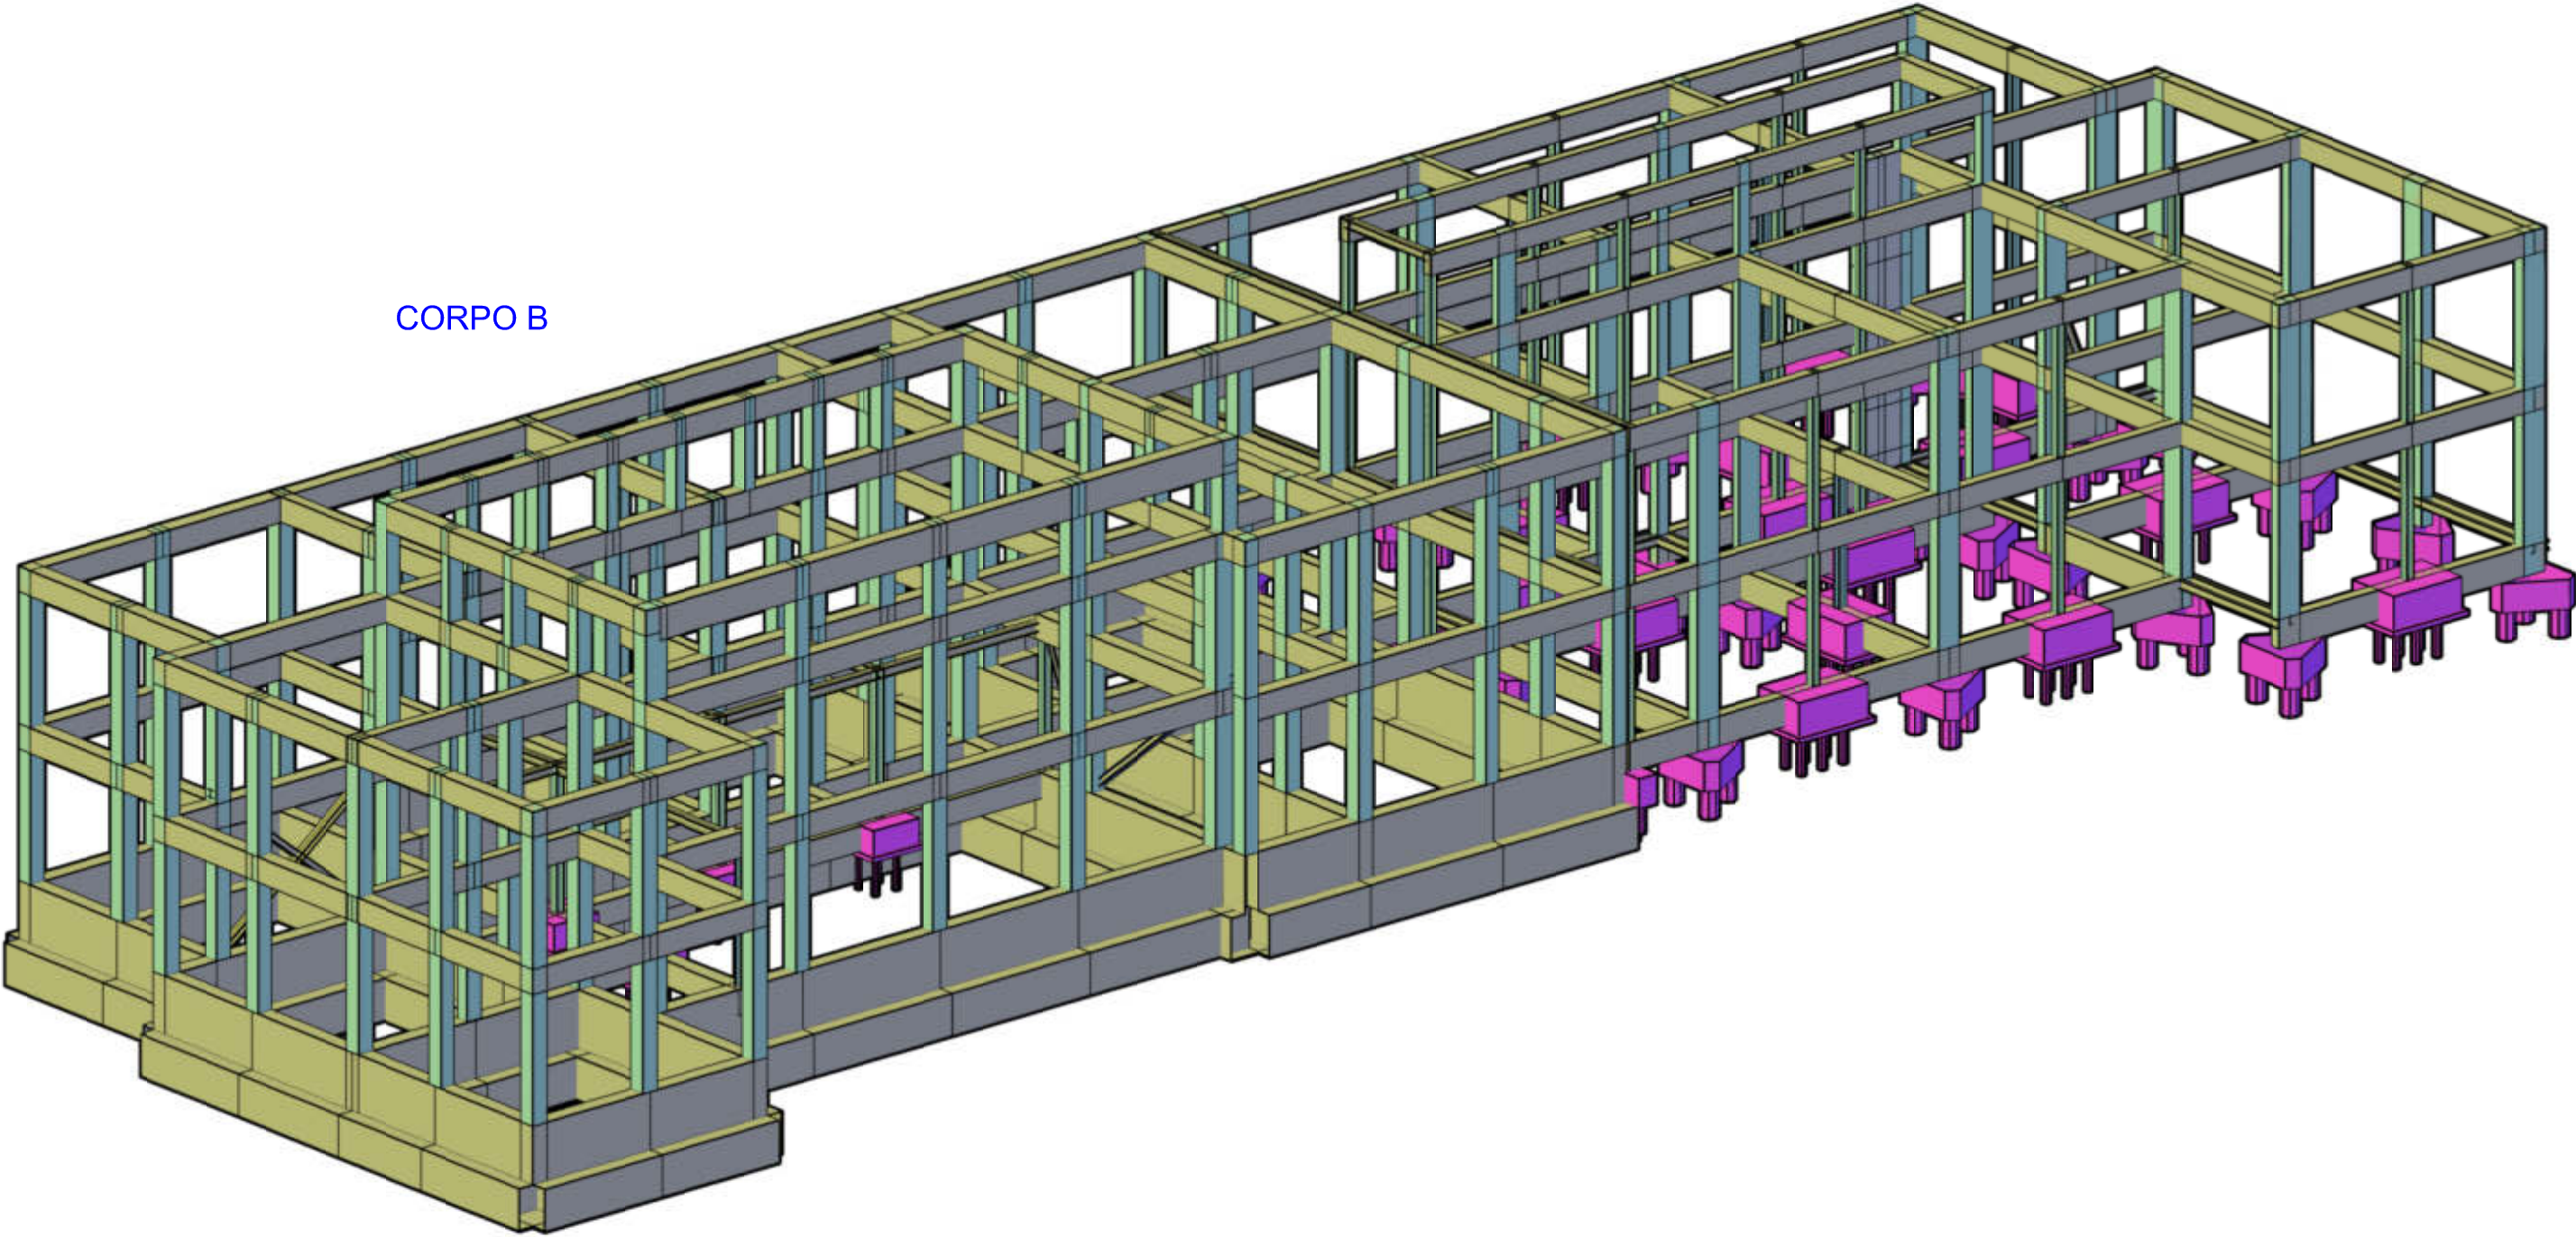

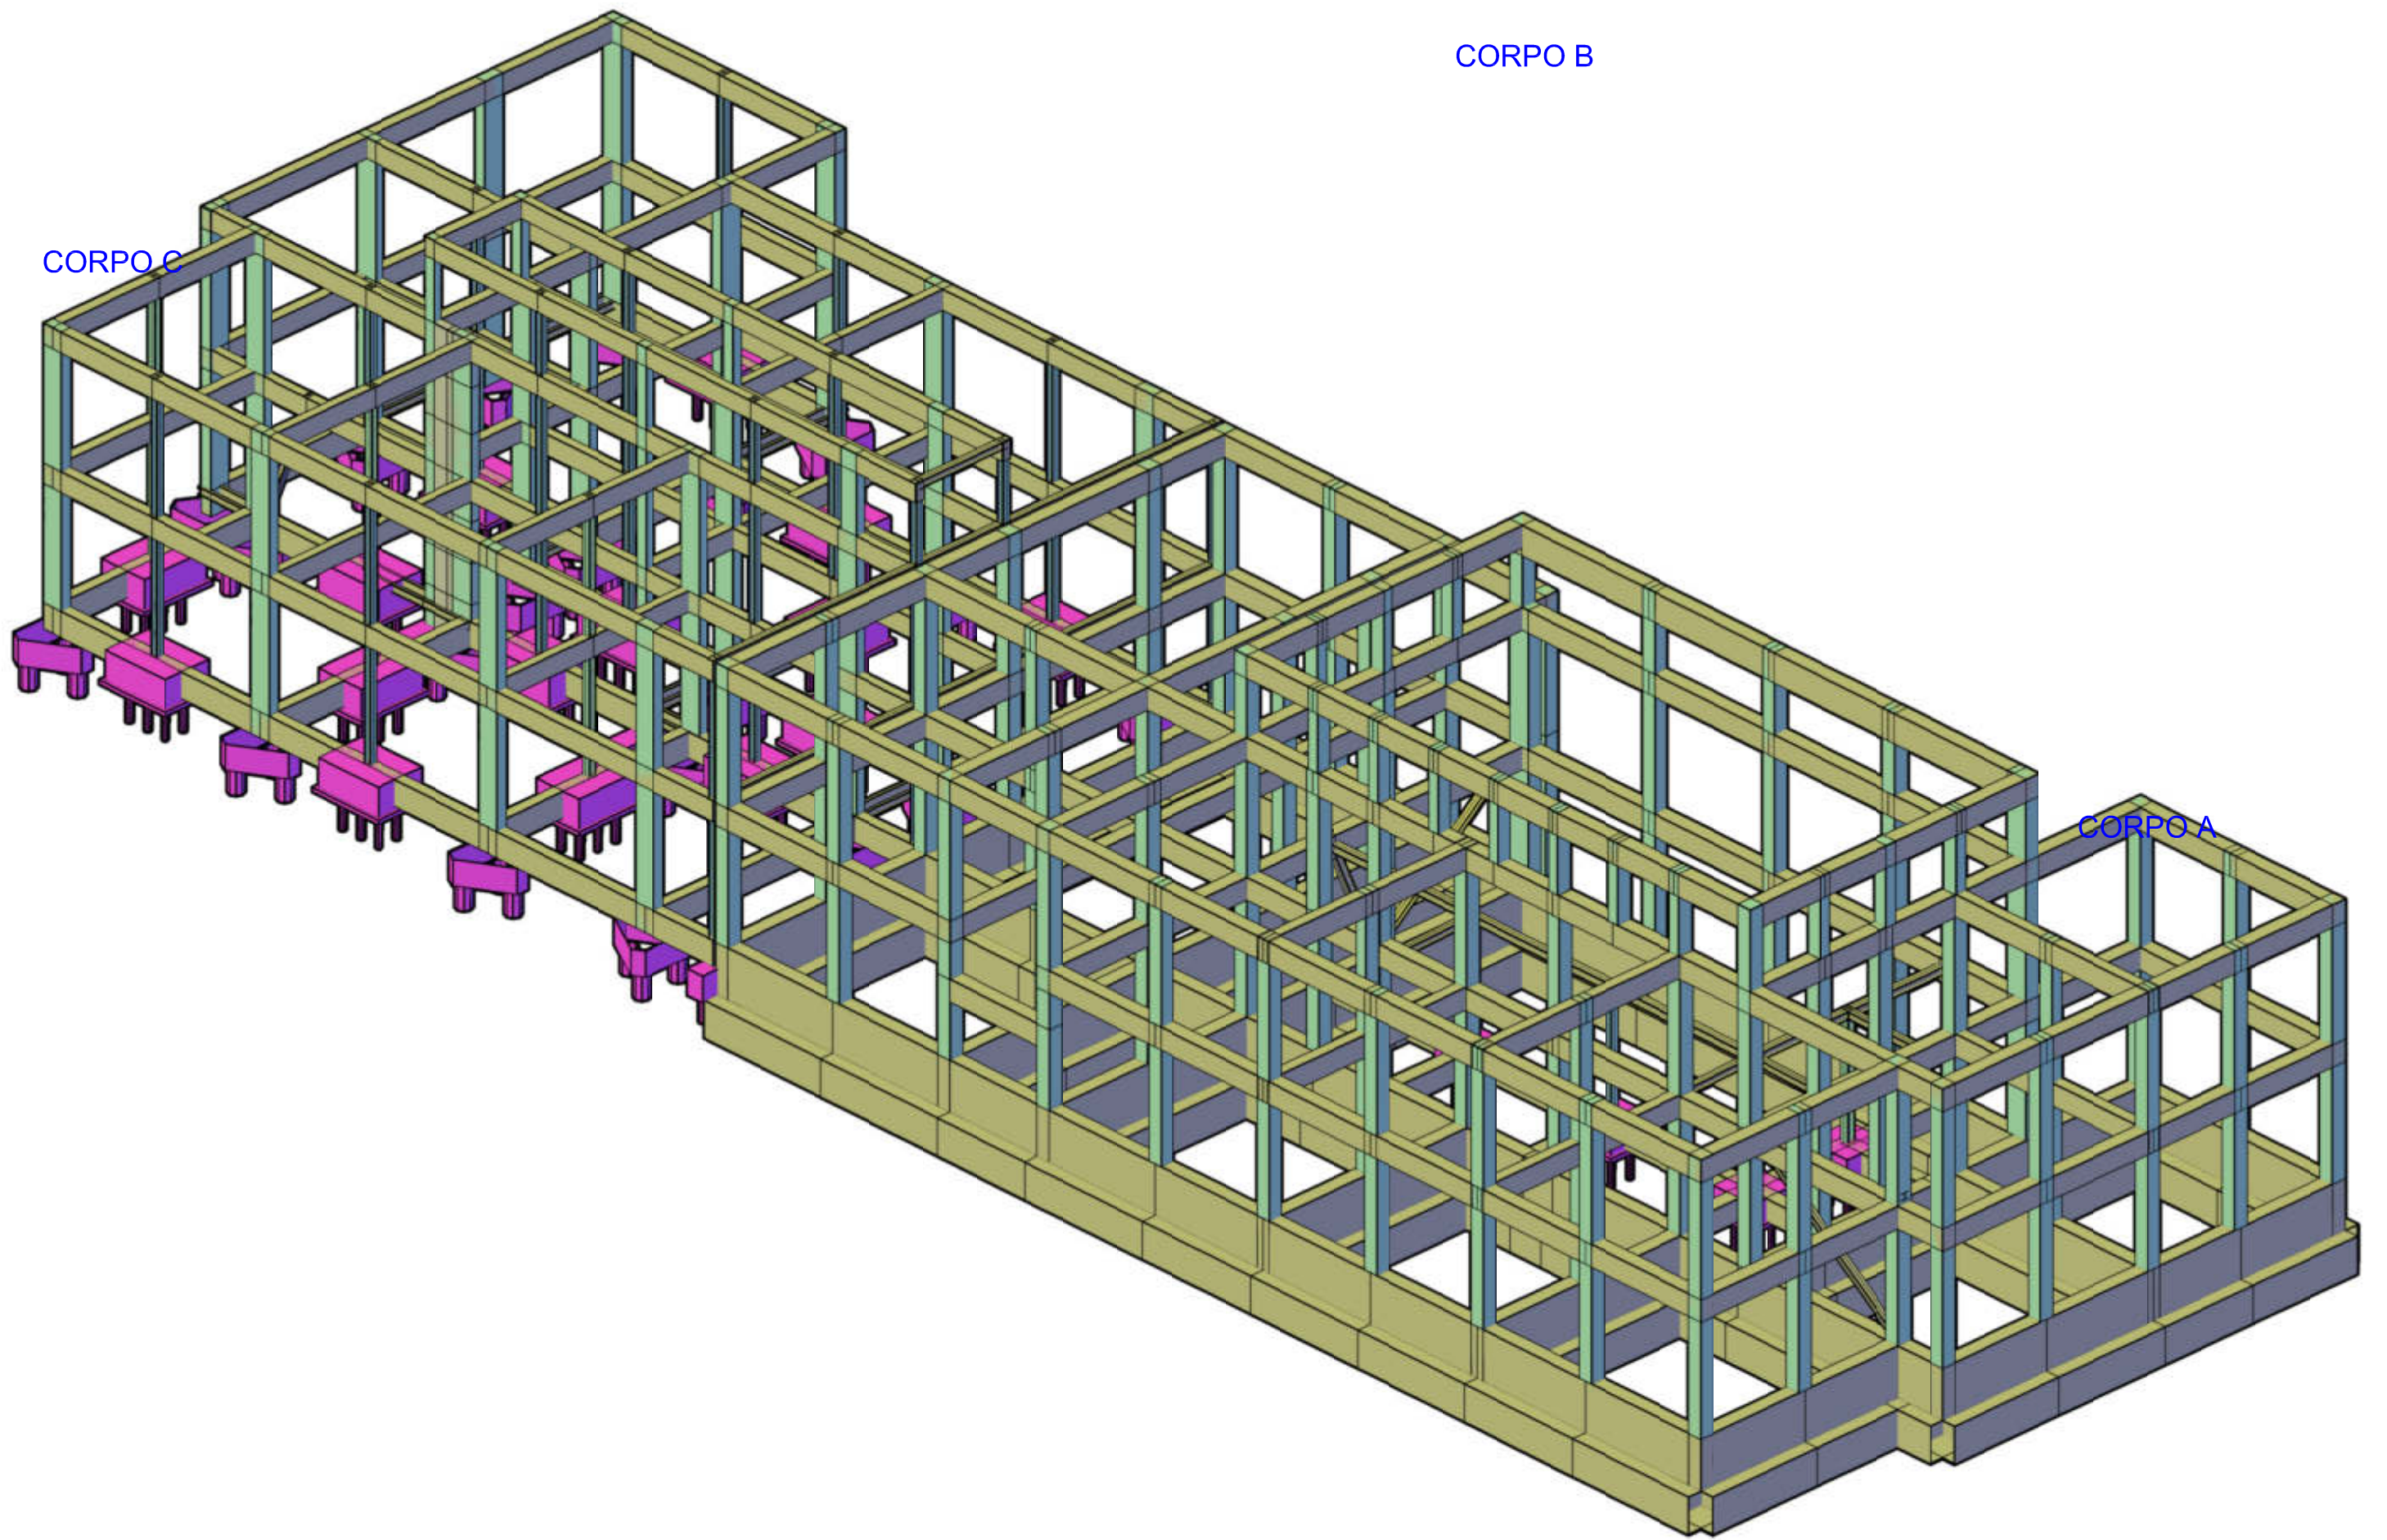

CORPO B

CORPO C

CORPO A