COMUNE DI
CANICATTI'
Città metropolitana di Agrigento

LAVORI PER LA REALIZZAZIONE DI UN PERCORSO TURISTICO E RIQUALIFICAZIONE URBANA NELLA ZONA TRA **Via Verdi, Via Mons. La Vecchia, Via Cap. Ippolito e Via Colombo**

PROGETTO DEFINITIVO

ELENCO ELABORATI:

1. RELAZIONE GENERALE
2. INQUADRAMENTO URBANISTICO
3. ELABORATI GRAFICI - STATO DI FATTO
4. ELABORATI GRAFICI - STATO DI PROGETTO
5. DISCIPLINARE DESCRITTIVO E PRESTAZIONALE DEGLI ELEMENTI TECNICI
6. ELENCO DEI PREZZI UNITARI
7. ANALISI PREZZI
8. COMPUTO METRICO ESTIMATIVO E QUADRO ECONOMICO
9. QUADRO INCIDENZA MANODOPERA
10. SCHEMA COMPETENZE TECNICHE
11. PRIME INDICAZIONE E PRESCRIZIONE PER LA STESURA DEL PSC

3 ELABORATI GRAFICI - STATO DI FATTO

IL PROGETTISTA:

ARCH. ROSARIO ARMAO
ISCRITTO ALL'ALBO DEGLI ARCHITETTI DI LA PROVINCIA DI MESSINA AL N°1268

PARERI E VISTI:

Data Emissione

Data Revisione

LA VECCHIA ANTONIO

Firmato il 14/12/2022 14:43

Firmato Da: ANTONIO LA VECCHIA Emesso Da: ARUBAPEC S.P.A. NG CA 3 Serial#: 3b0d0d0f0000000000e2

Valido dal 09/04/2020 al 29/04/2022

ArubaPEC S.p.A. NG CA 3

Firmato digitalmente da:

STATO DI FATTO - Scala 1:200

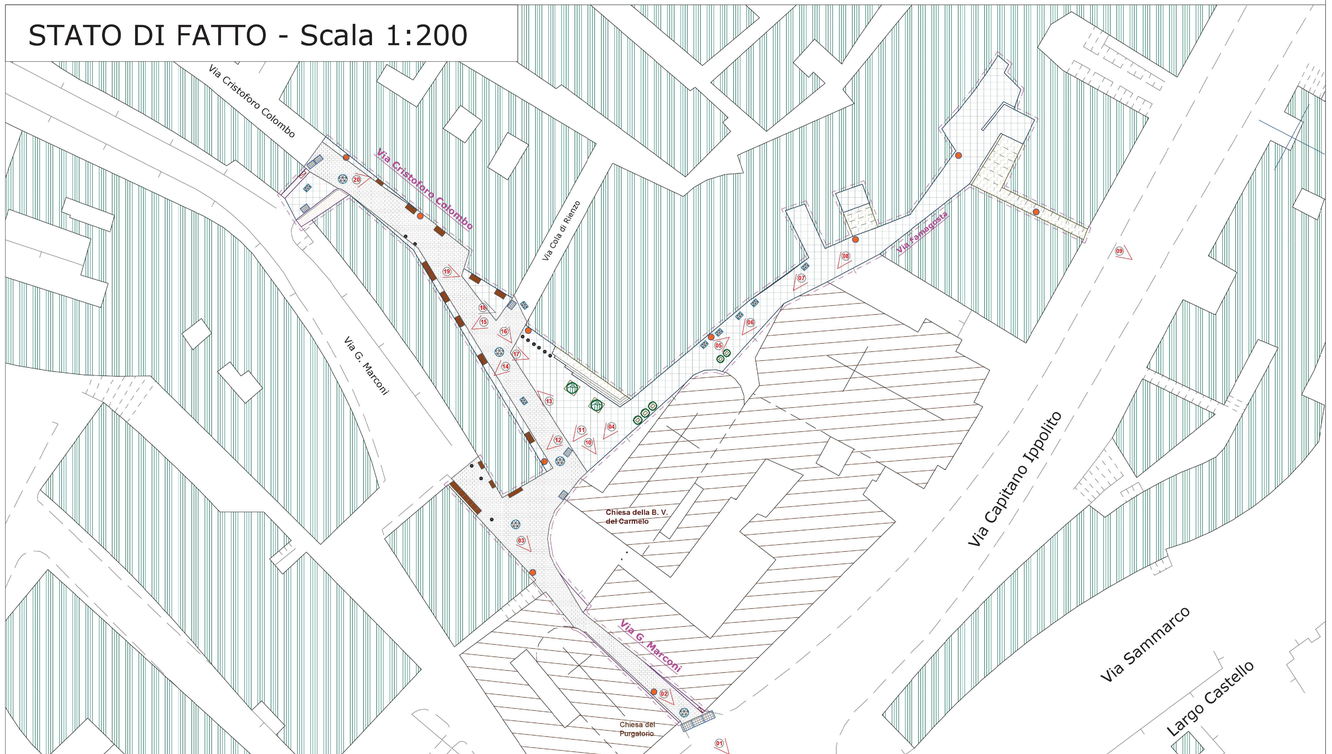

VIA GUGLIELMO MARCONI FOTO DELL'ESISTENTE

Foto 01 - Via G. Marconi

Foto 02 - Via G. Marconi

Foto 03 - Via G. Marconi

LEGENDA

- Area oggetto d'intervento (mq 1.950)
- Pavimentazione stradale in pietra lavica esistente (501 mq)
- Scalinate esistenti (94 mq)
- Pavimentazione a riquadri di pietra lavica e cls esistente (613 mq)
- Marciapiede e ciglioni esistenti (27 mq)
- Chiusino con grata per raccolta acque meteoriche n°12
- Chiusino sottoservizi n°12
- Illuminazione a mensola esistente n° 9
- Armadio tecnico utenze n° 2
- Vasone con piante ornamentali n° 5
- Palma n° 2
- Paletti in metallo di protezione n° 12
- Scale e rampette accessi privati

VIA FAMAGOSTA FOTO DELL'ESISTENTE

Foto 04 - Via Famagosta

Foto 05 - Via Famagosta

Foto 06 - Via Famagosta

Foto 07 - Via Famagosta

Foto 08 - Via Famagosta

Foto 09 - Via Famagosta

VIA CRISTOFORO COLOMBO FOTO DELL'ESISTENTE

Foto 10 - Via C. Colombo

Foto 11 - Via C. Colombo

Foto 12 - Via C. Colombo

Foto 13 - Via C. Colombo

Foto 14 - Via C. Colombo

Foto 15 - Via C. Colombo

Foto 16 - Via C. Colombo

Foto 17 - Via C. Colombo

Foto 18 - Via C. Colombo

Foto 19 - Via C. Colombo

Foto 20 - Via C. Colombo