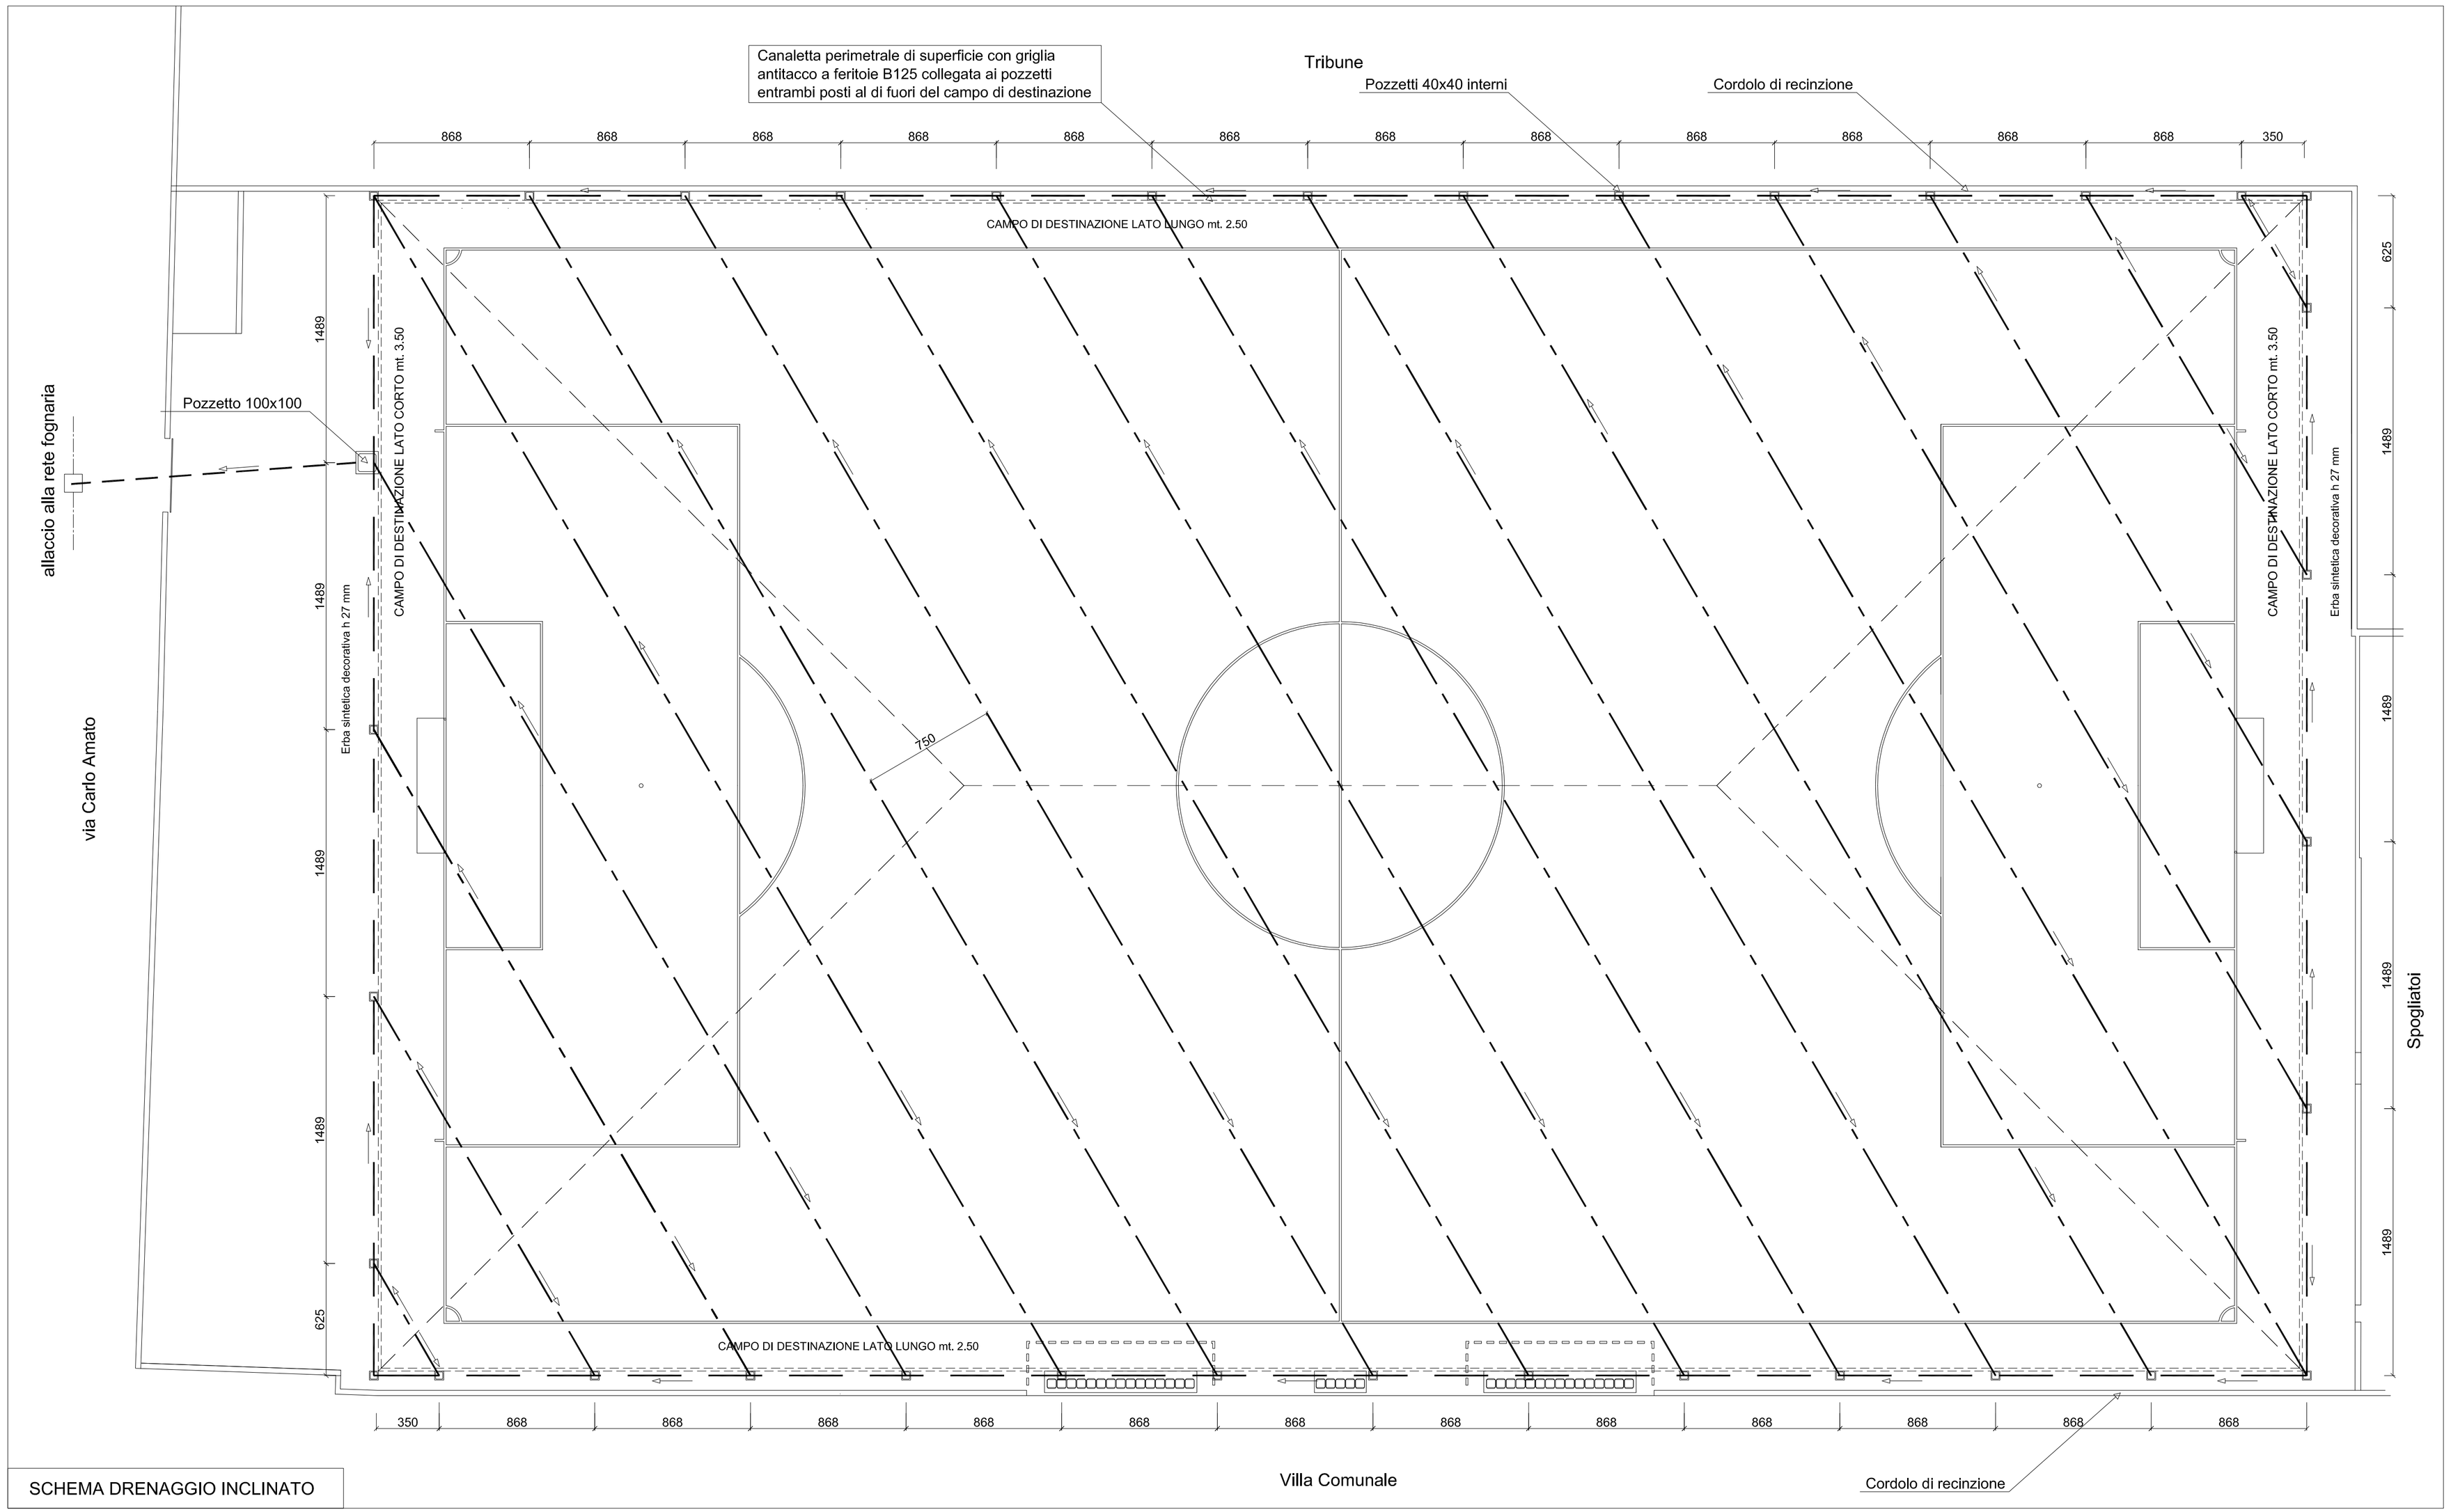

SCHEMA DRENAGGIO INCLINATO

LEGENDA

- Pozzetto 40 x 40 interni
- Pozzetto 100 x 100 sifonato e diaframmato
- Tubo primario Ø 160 drenante a 180°
- Tubo secondario Ø 90 drenante a 270°
- Tubazione De 315
- Canaletta perimetrale di superficie con griglia antitacco a feritoie B125 collegata al pozzetti

CITTÀ DI CANICATTÌ

Libero Consorzio Comunale di Agrigento

DIREZIONE III - P.O. n. 5

"Servizi tecnici territoriali, Sviluppo economico e Programmazione"

LAVORI PER LA MESSA A NORMA, RISTRUTTURAZIONE E COLLOCAZIONE ERBA SINTETICA STADIO CARLOTTA BORDONARO

CUP: H52E17000070001

PROGETTO ESECUTIVO
PRIMO STRALCIO

TAV.	ELABORATO	SCALA
6.3	ELABORATI CAMPO DI GIOCO Planimetria drenaggio profondo	1/200

CITTA' DI CANICATTI'
UFFICIO TECNICO

Parere Tecnico n° 14 del 2020

Visto si esprime parere favorevole all'approvazione del PROGETTO ai sensi dell'art. 5 della L.R. 12/07/2011 n. 12 e dell'art. 24 della L.R. n. 8 del 2016 di recepimento del D. L.vo 18/04/2016 n. 50 e successive modifiche ed integrazioni per l'importo complessivo di € 1.092.000,00

Canicattì li 10 APR 2020

Il R.U.P.
(Geom. Antonio La Vecchia)

13 DIC 2019

Progettista:
Ing. Gioacchino Meli

Collaborazione:
Geom. Giuseppe Cibollina
Geom. Diego Sciangra

R.U.P.:
Geom. Antonio La Vecchia