CITTA' DI CANICATTI'
(Libero Consorzio Comunale di Agrigento)
III DIREZIONE - P. O. N° 4

COSTRUZIONE SCUOLA MEDIA VERGA (OGGI M. RAPISARDI)
2° STRALCIO
(Adeguamento sismico CORPO B e realizzazione CORPO C in VIA ALLENDE)

PROGETTO DI FATTIBILITA' TECNICA ED ECONOMICA

CUP: H52H18000210006

AGGIORNAMENTO

	2.1	piante 1-2-3-4 livello
	2.2	pianta 1°liv. corpo B-C
X	2.3	pianta 2°liv. corpo B
	2.4	pianta 2°liv. corpo C
	2.5	pianta 3°liv. corpo B
	2.6	pianta 3°liv. corpo C
	2.7	pianta 4°liv. corpo B
	2.8	Sezioni
	2.9	prospetti

CITTA' DI CANICATTI'
UFFICIO TECNICO

Parere Tecnico n. 12 del 2019
Visto si esprime parere favorevole all' approvazione del PROGETTO ai sensi dell'art. 5 della L.R. 12/07/2011 n. 12 e dell'art. 24 della L.R. n. 8 del 2016 di recepimento del D.L. 18/04/2016 n. 50 e successive modifiche ed integrazioni per l'importo complessivo di €. 3.552.000,00

Canicatti li 6 GIU 2019

Il R.U.P.
Ing. Gioacchino Meli
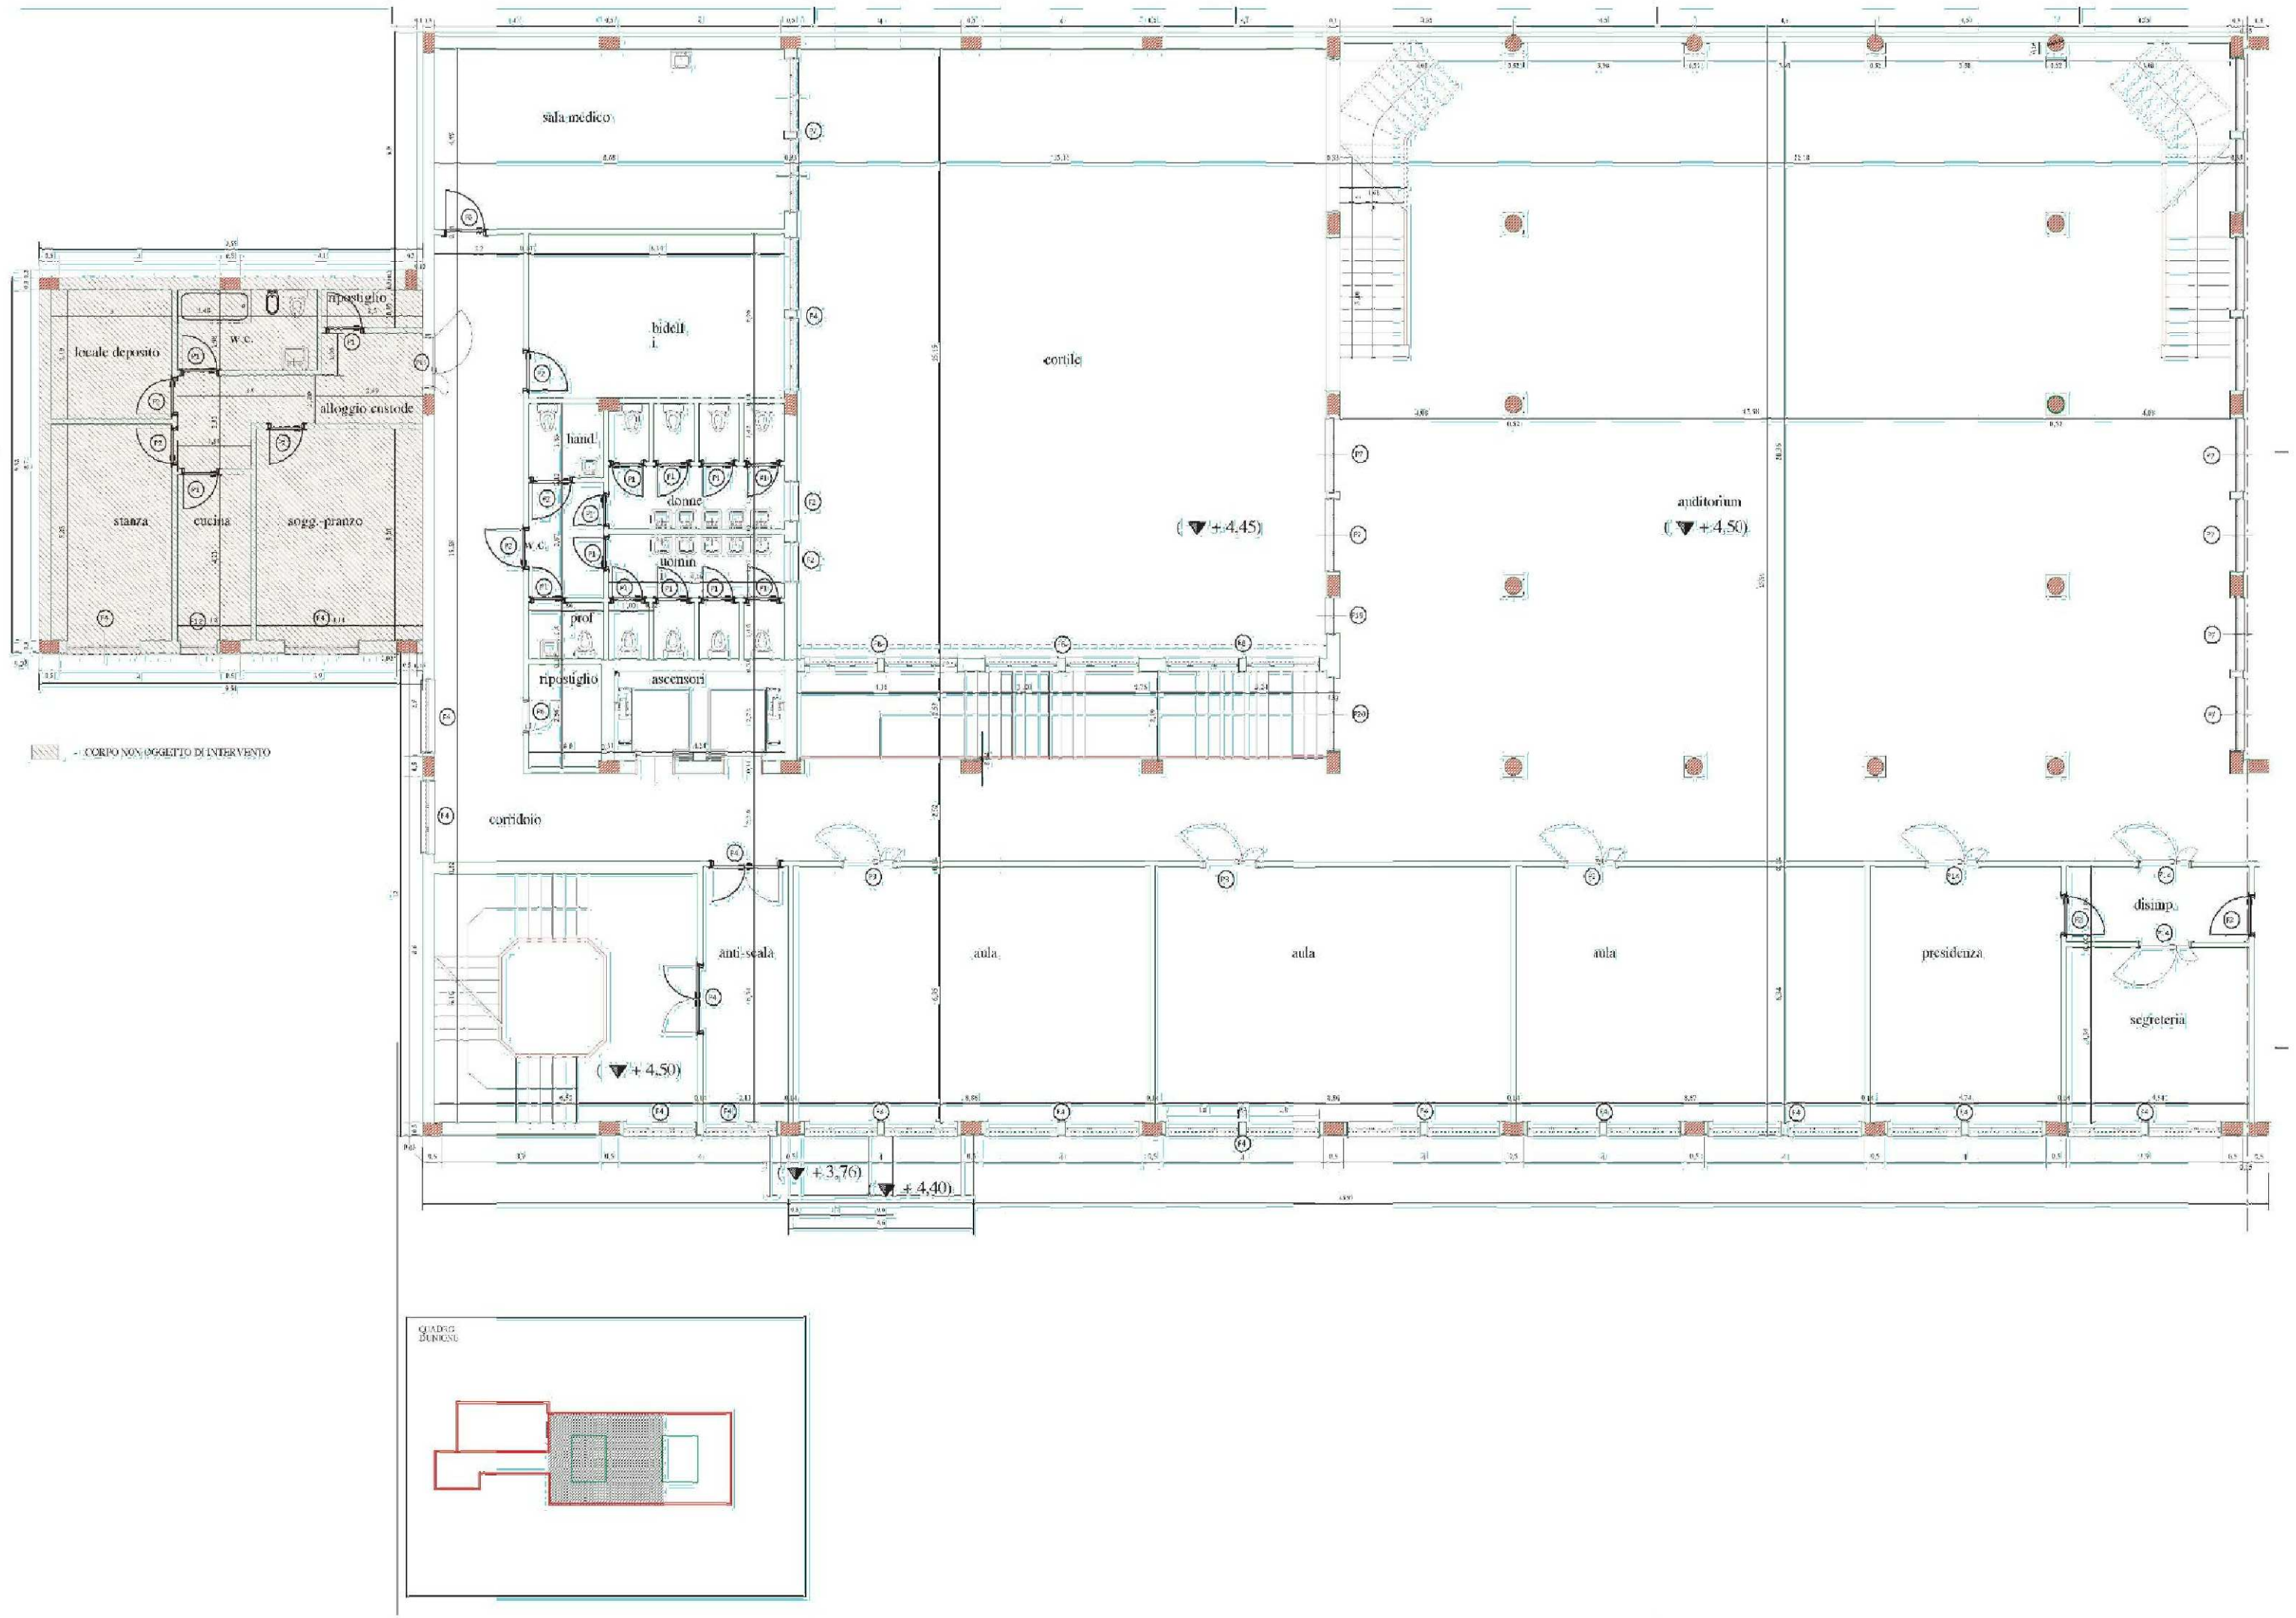
Data :	Il Progettista	il R.U.P.
- 5 GIU 2019	Arch. Salvatore Carlino	Ing. Gioacchino Meli